Parallel
Architecture & Design

ЗАО "ПАРАЛЛЕЛЬ"
г. Ереван, ул. Комитаса 1, оф. 43
тел: +995 77 455293
e-mail: parallelproject@yahoo.com

Գլխավոր ճարտ.:	Ս. Մկրտչյան
Գլխ.նախագ.:	Ա.Ա. Մուրադյան
Նախագծող:	Հ. Մկրտչյան

Անվանում:

Ընդհանուր հատակագիծ

Նախագծման փուլ:

Ա

Նախագծի անվանում:

Project.dwg

Գծագրման համար:

01.15.03.010.073

Ուղղանկյունացման համակարգ: Լոկալ

Գծագրերի ցանկ:

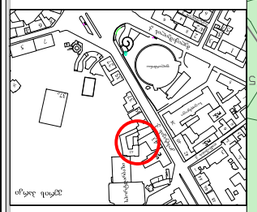

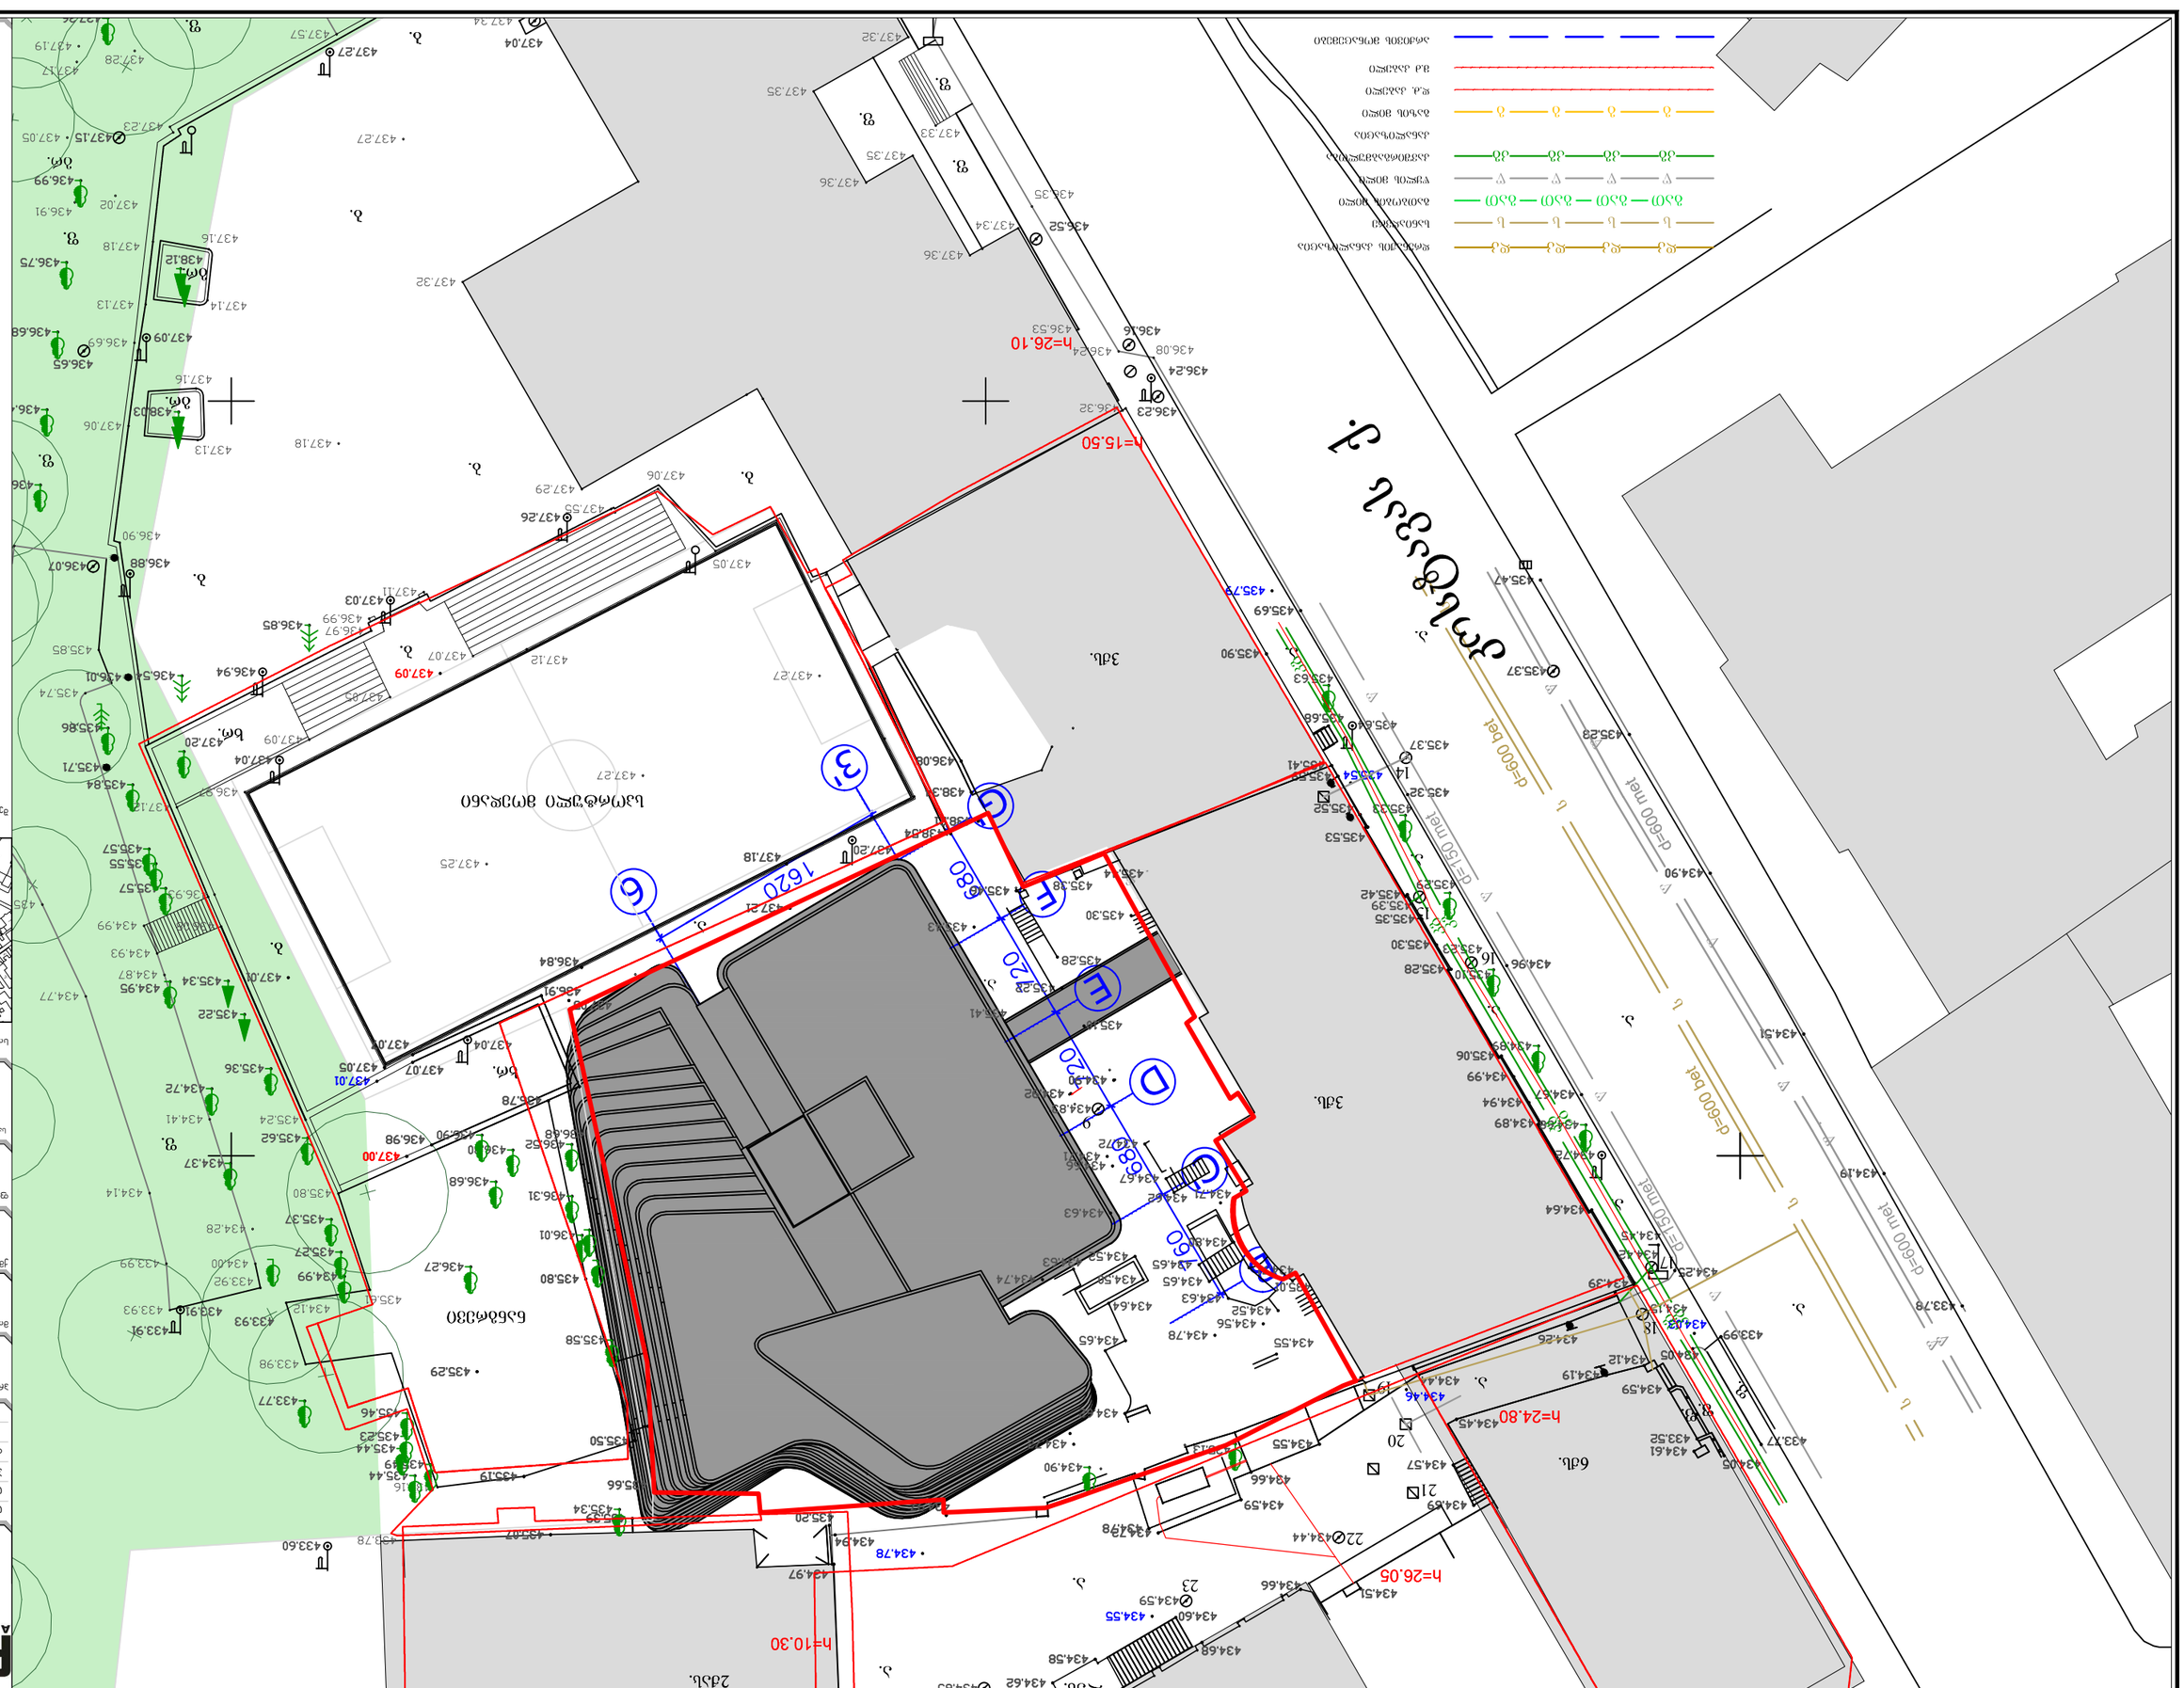
Ընդհանուր հատակագիծ
1:500
1
2
3
A
B
C
D
E
F
G
1620
680
720
680
720
680
h=26.10
h=15.50
h=10.30
h=26.05
h=24.80
d=600 մետ
d=150 մետ
d=600 մետ
d=150 մետ
d=600 մետ
d=600 մետ
d=600