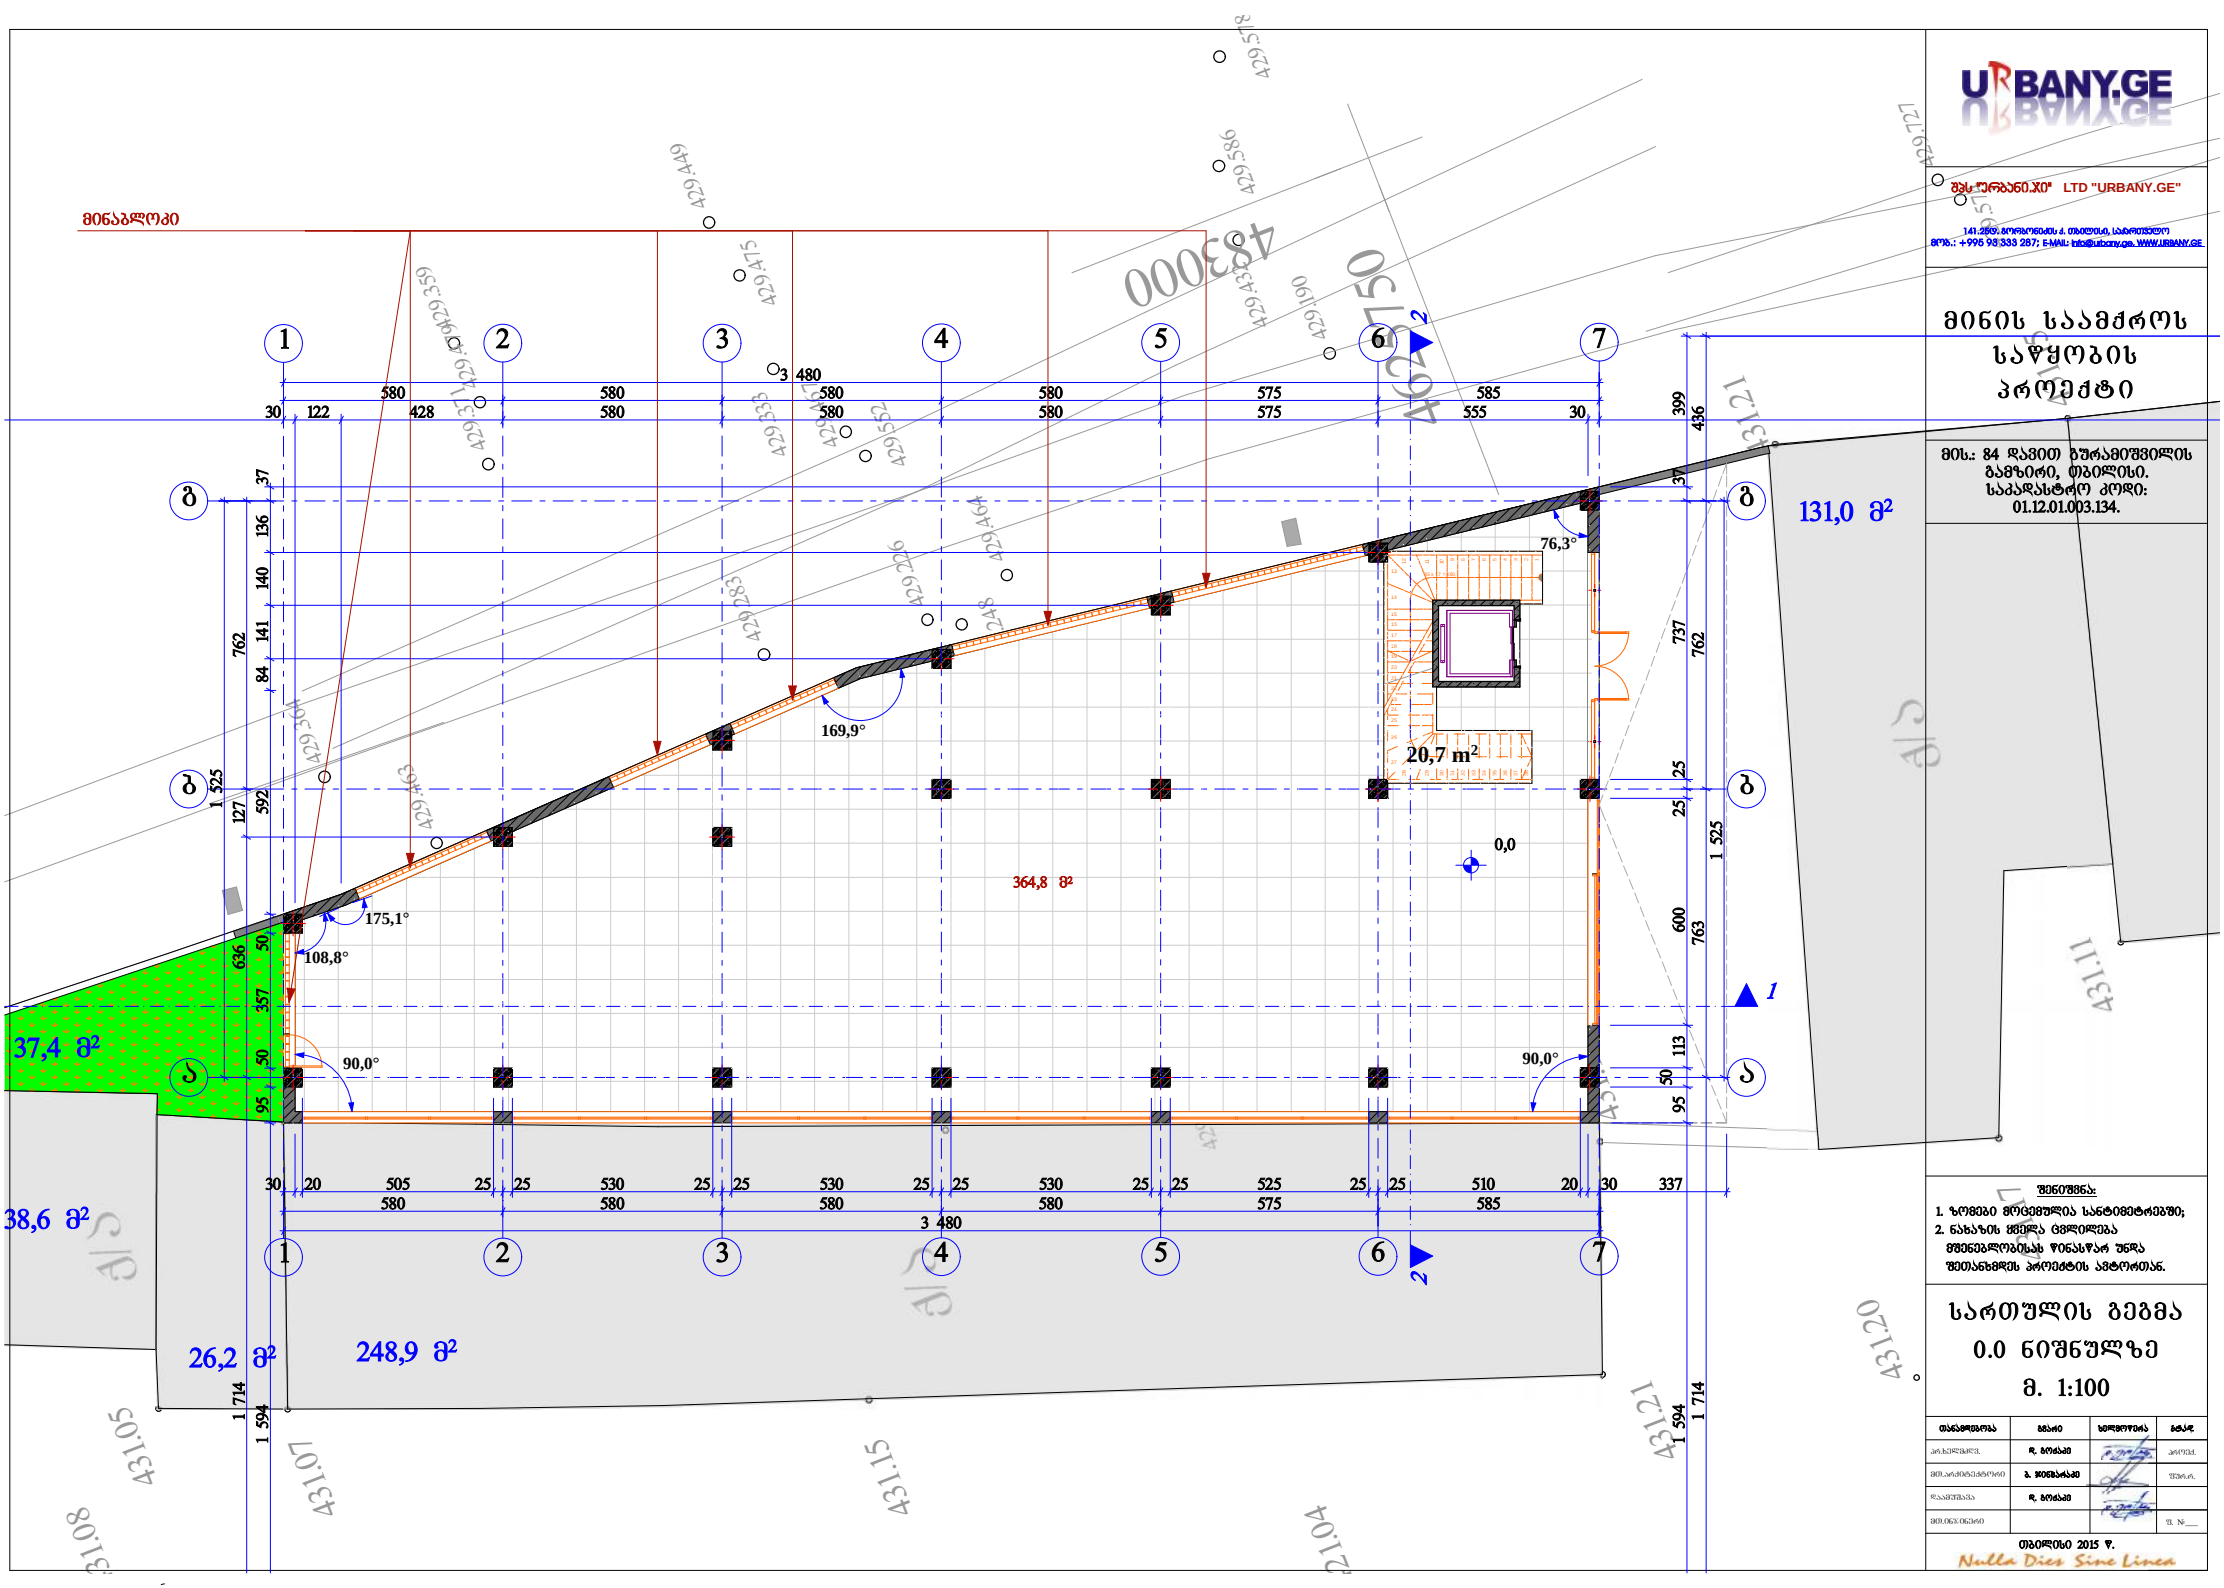

39 x 17 = 660

9

8

7

6

5

4

3

2
1 121110

13
14
15
16
17
18
19
20
21
22
23
24
25
26

27 28 29303132333435363738

483000

4625750

q/a

q/a

q/a

421.04

431.21

431.17

431.18

431.11

431.20

431.07

431.15

431.05
431.08

431.21

431.15

431.20

431.35

429.479429.359

429.371

429.333

429.475

429.449

429.578

429.586

429.432 429.190

429.969

429.643

429.405

429.291

429.537

429.485 429.522

429.463

429.364

429.467 429.552

429.727
429.574

429.390

429.351

429.464

429.526

429.283

429.367

429.226 429.248

38,6 m2

26,2 m2 248,9 m2

37,4 m2

131,0 m2

შენიშვნა:

mi nis s a a m q ros
s aw yo b i s
p ro e q t i

მის.: 84 დავით გურამიშვილის გამზირი, თბილისი. საკადასტრო კოდი: 01.12.01.003.134.

7

7

6

6

5

5

4

4

2

2

1

1

a a

g g

b b

3

3

3 480

580 580 580 580 575 585 1 525 1 714 763 762 436 1 525 1 714 636 127 762 1 594 95 50 357 50 592 84 141 140 136 37

30 20 505 25 25 530 25 25 530 25 25 530 25 25 525 25 25 510 20 30 337

3 480
580 580 580 580 575 585

30 122 428 580 580 580 575 555 30 399 37 737 25 25 600 113 50 95 1 594

± 0,0

90,0°

76,3°

169,9°

175,1°
108,8°

90,0°

minabloki
141.25დ. გორბონიძის ქ. თბილისი, საქართველო

mob.: +995 93 333 287; E-MAIL: info@urbany.ge, WWW.URBANY.GE

ბ. ჯინჭარაძე
mT.injineri

დ. გოქაძე

1. ზომები მოცემულია სანტიმეტრებში; 2. ნახაზის ყველა ცვლილება

მშენებლობისას წინასწარ უნდა შეთანხმდეს პროექტის ავტორთან. სართულის გეგმა
0.0 ნიშნულზე
m. 1:100

მთ.არქიტექტორი

ხელმოწერა
pr.xelmZRv. proeq.

f. #___

გვარი სტად.

დაამუშავა ფურ.რ.

თბილისი 2015 წ.

შპს "ურბანი.ჯი" LTD "URBANY.GE"

თანამდებობა დ. გოქაძე

364,8 m2

1

2

2

20,7 m2

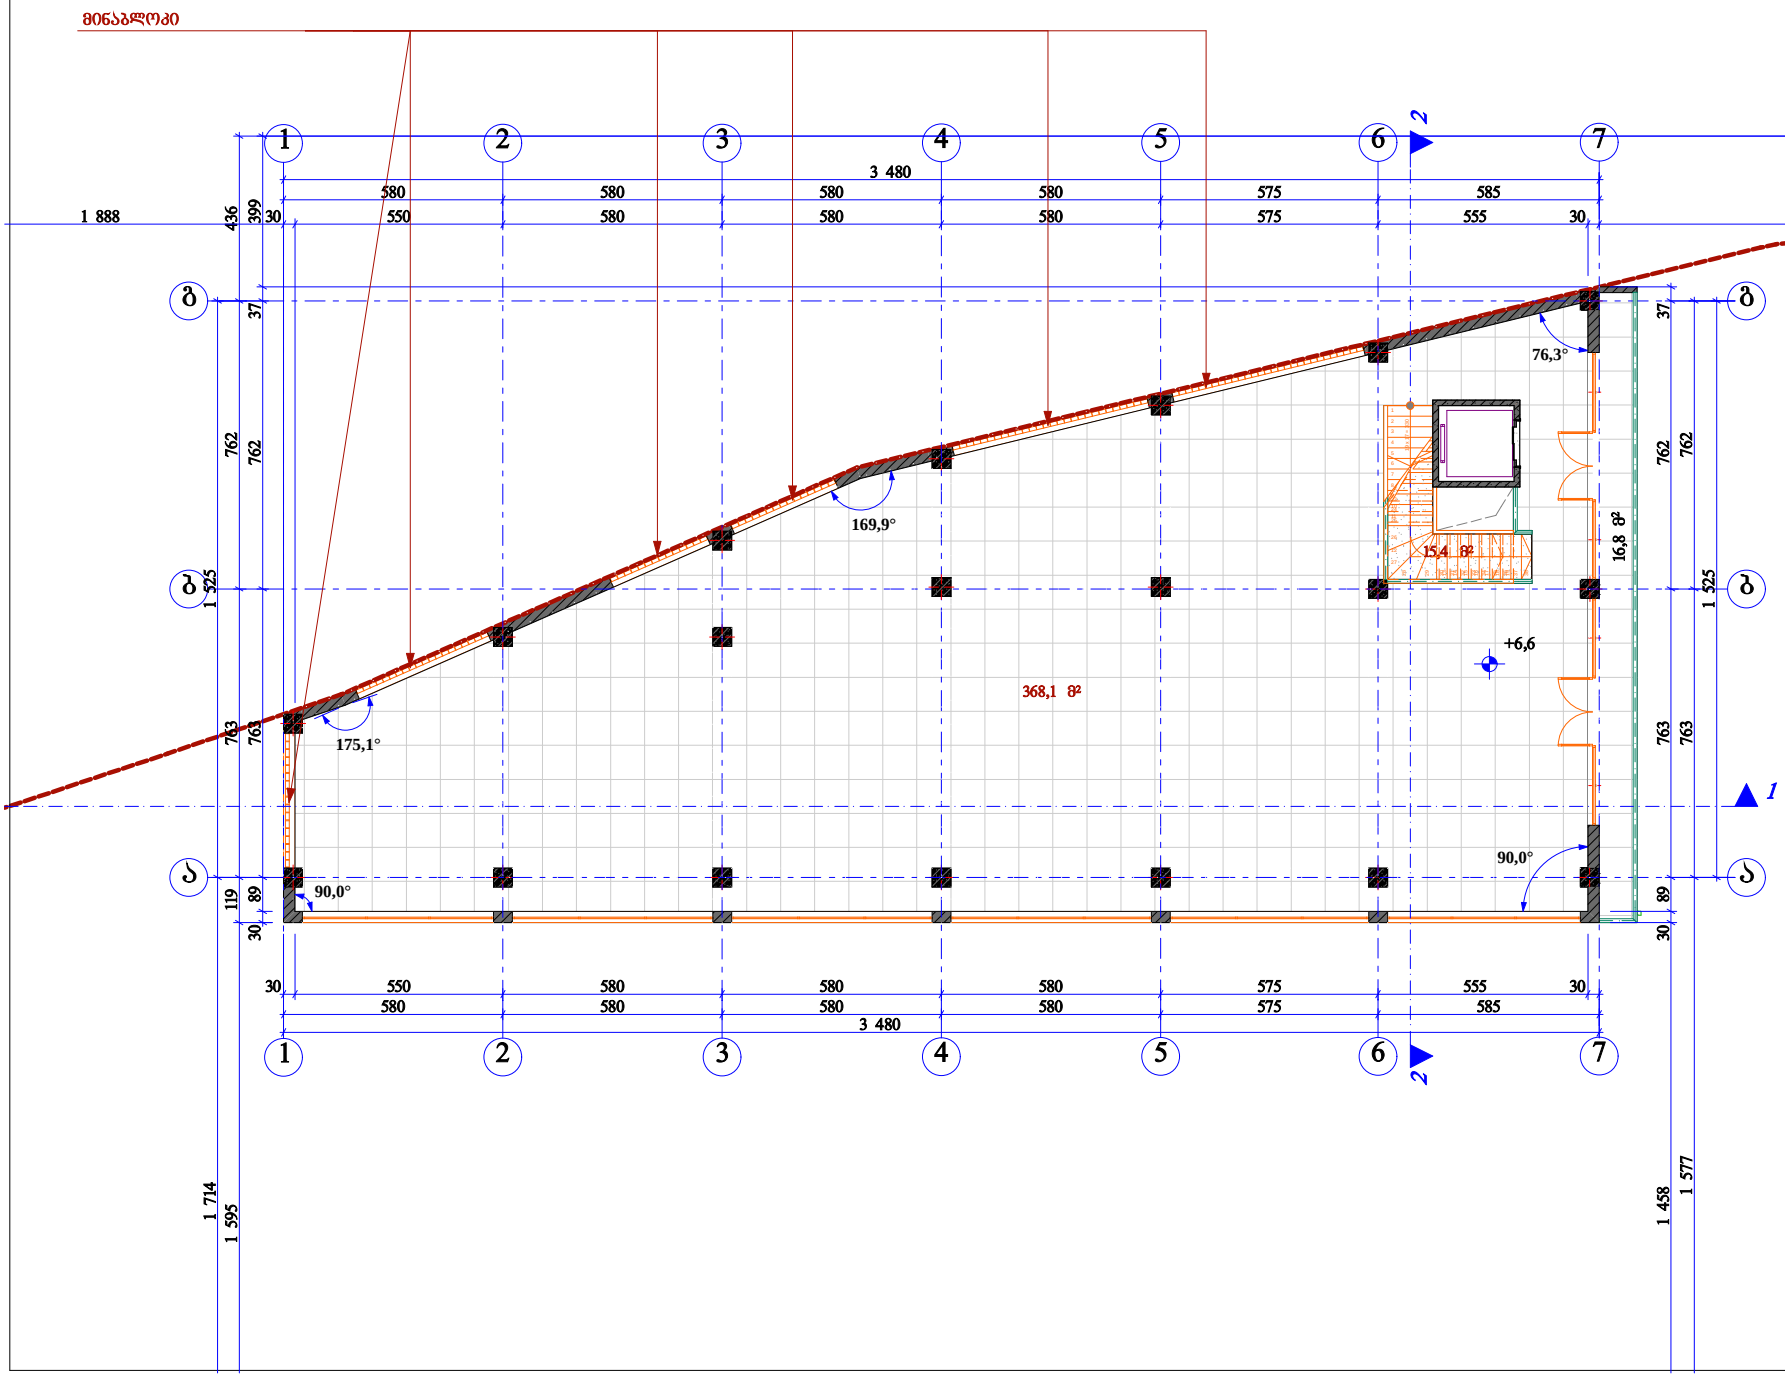

39 x 17 = 660987654321121110

13
14
15
16
17
18
19
20
21
22
23
24
25
26

27 28 29303132333435363738 16,8 m2

შენიშვნა:

mi nis s a a m q ros
s aw yo b i s
p ro e q t i

მის.: 84 დავით გურამიშვილის გამზირი, თბილისი. საკადასტრო კოდი: 01.12.01.003.134. 77 66 55 44 22 11 ა ა გ გ ბ ბ 33

3 480 1 525

3 480 1 714 1 525 1 595 119 763 762 436 30 89 763 762 37 399

580 580 580 580 575 585

1 888 30 550 580 580 580 575 555 30 3 170 1 577 763 762 1 458 30 89 763 762 37

580 580 580 580 575 585

30 550 580 580 580 575 555 30

+6,6

76,3°

169,9°

175,1°

90,0°

90,0°

1

2 2

minabloki
141.25დ. გორბონიძის ქ. თბილისი, საქართველო

mob.: +995 93 333 287; E-MAIL: info@urbany.ge, WWW.URBANY.GE

ბ. ჯინჭარაძე

mT.injineri

დ. გოქაძე

1. ზომები მოცემულია სანტიმეტრებში; 2. ნახაზის ყველა ცვლილება

მშენებლობისას წინასწარ უნდა შეთანხმდეს პროექტის ავტორთან. სართულის გეგმა
+6.6 ნიშნულზე
m. 1:100

მთ.არქიტექტორი

ხელმოწერა
pr.xelmZRv. proeq.

f. #___

გვარი სტად.

დაამუშავა ფურ.რ.

თბილისი 2015 წ.

შპს "ურბანი.ჯი" LTD "URBANY.GE"

თანამდებობა დ. გოქაძე

15,4 m2

368,1 m2 19 x 17 = 330 123456789

10
11

12 13141516171819

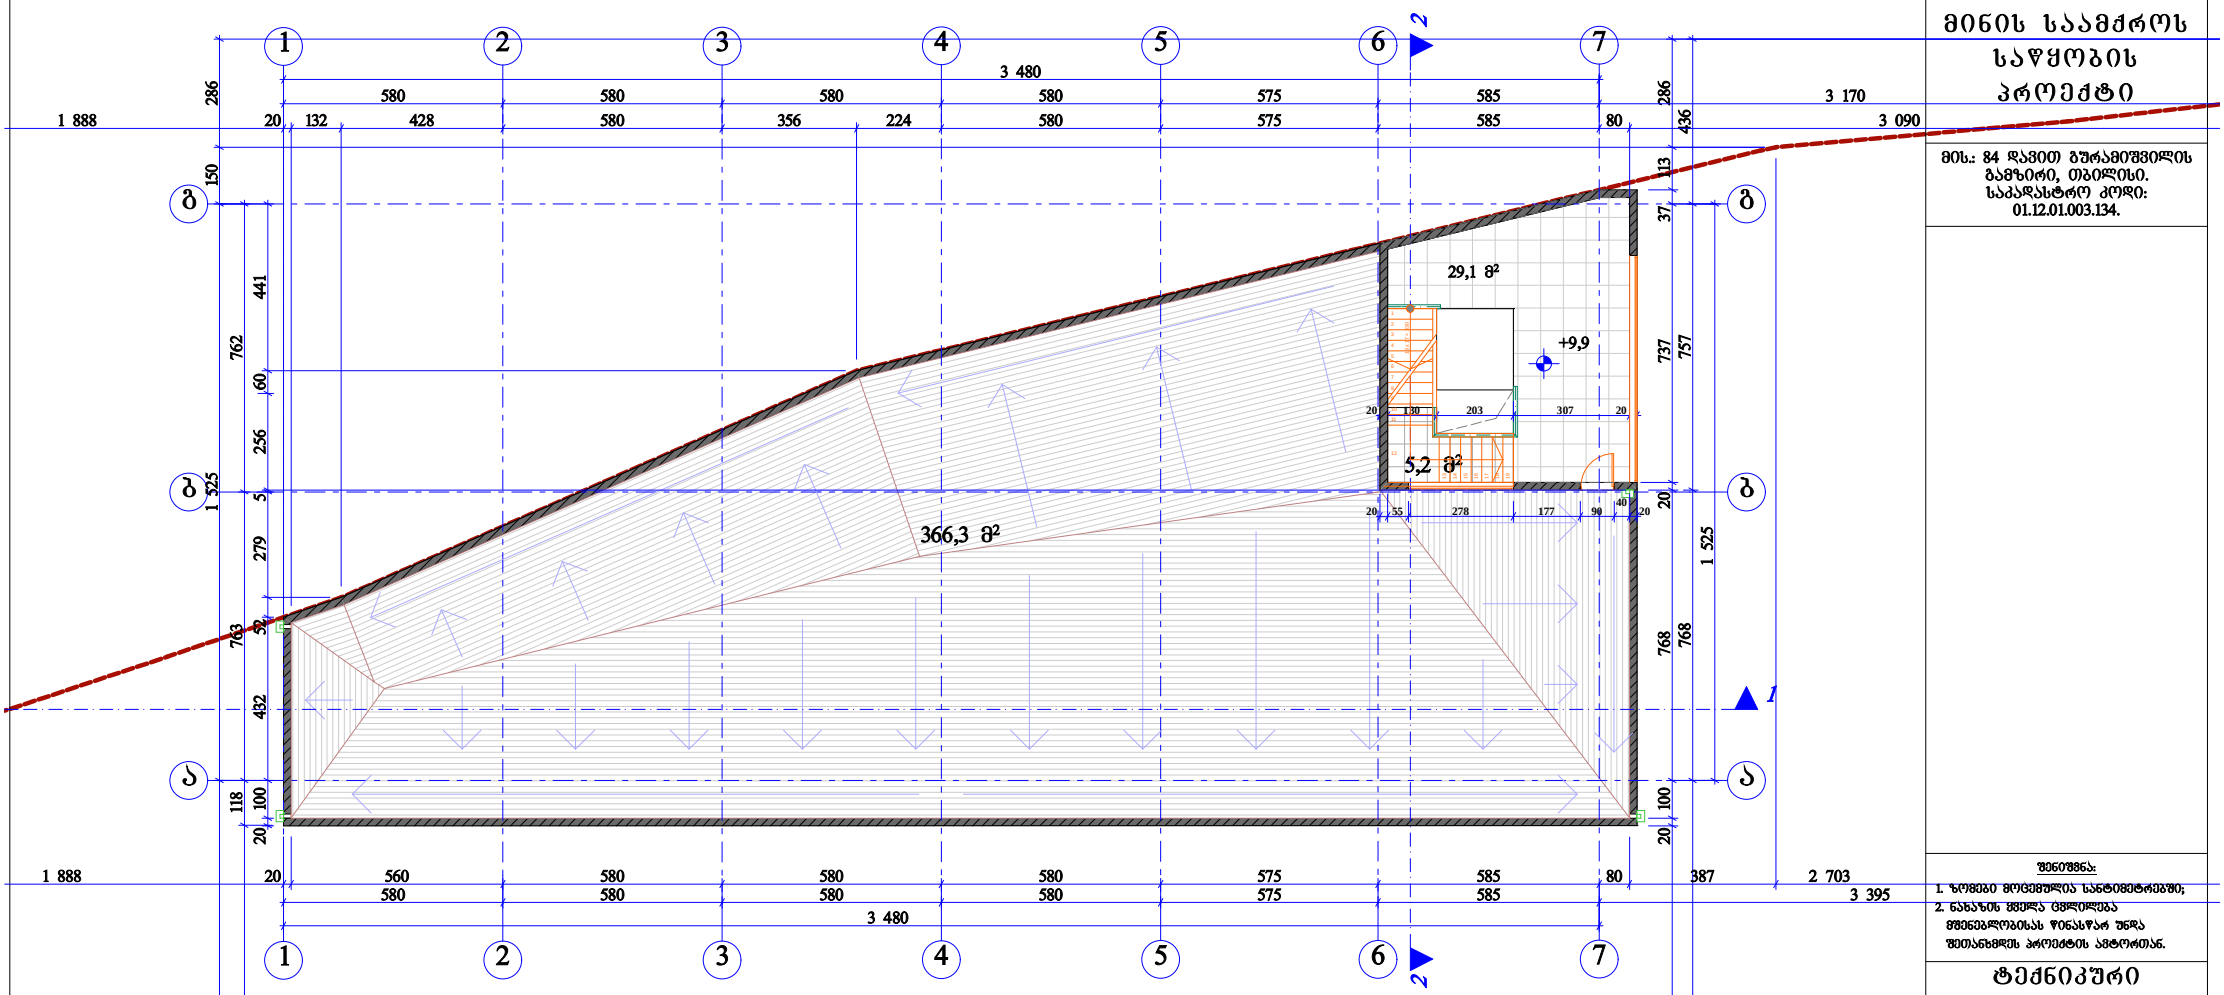

URBANY.GE

შპს "ურბანი.ჯი" LTD "URBANY.GE"

141.250. მარნეულის ქ. თბილისი, საქართველო
მობ.: +995 93 333 287; E-MAIL: info@urbany.ge, WWW.URBANY.GE

მინის სააძრის საწყობის პროექტი

მის.: 84 დავით გურამიშვილის გამზირი, თბილისი.
საკადასტრო კოდი:
01.12.01.003.134.

შენიშვნა:
1. ზომები მოცემულია სანტიმეტრებში;
2. ნახაზის მცირე ცვლილება მშენებლობისას წინასწარ უნდა შეთანხმდეს პროექტის ავტორთან.

ტექნიკური
სართულის გეგმა
+9.9 ნიშნულზე
მ. 1:100

თანამდებობა	სახელი	ხელმოწერა	ჩარჩო
არქიტექტორი	ლ. ბერძენიშვილი		არქიტ.
მშენებლობის ხელმძღვანელი	გ. ჯინჭარაძე		შპს.
რაციონალიზატორი	ლ. ბერძენიშვილი		
მშენებლობა			ს. №___

თბილისი 2015 წ.

Nulla Dies Sine Linea

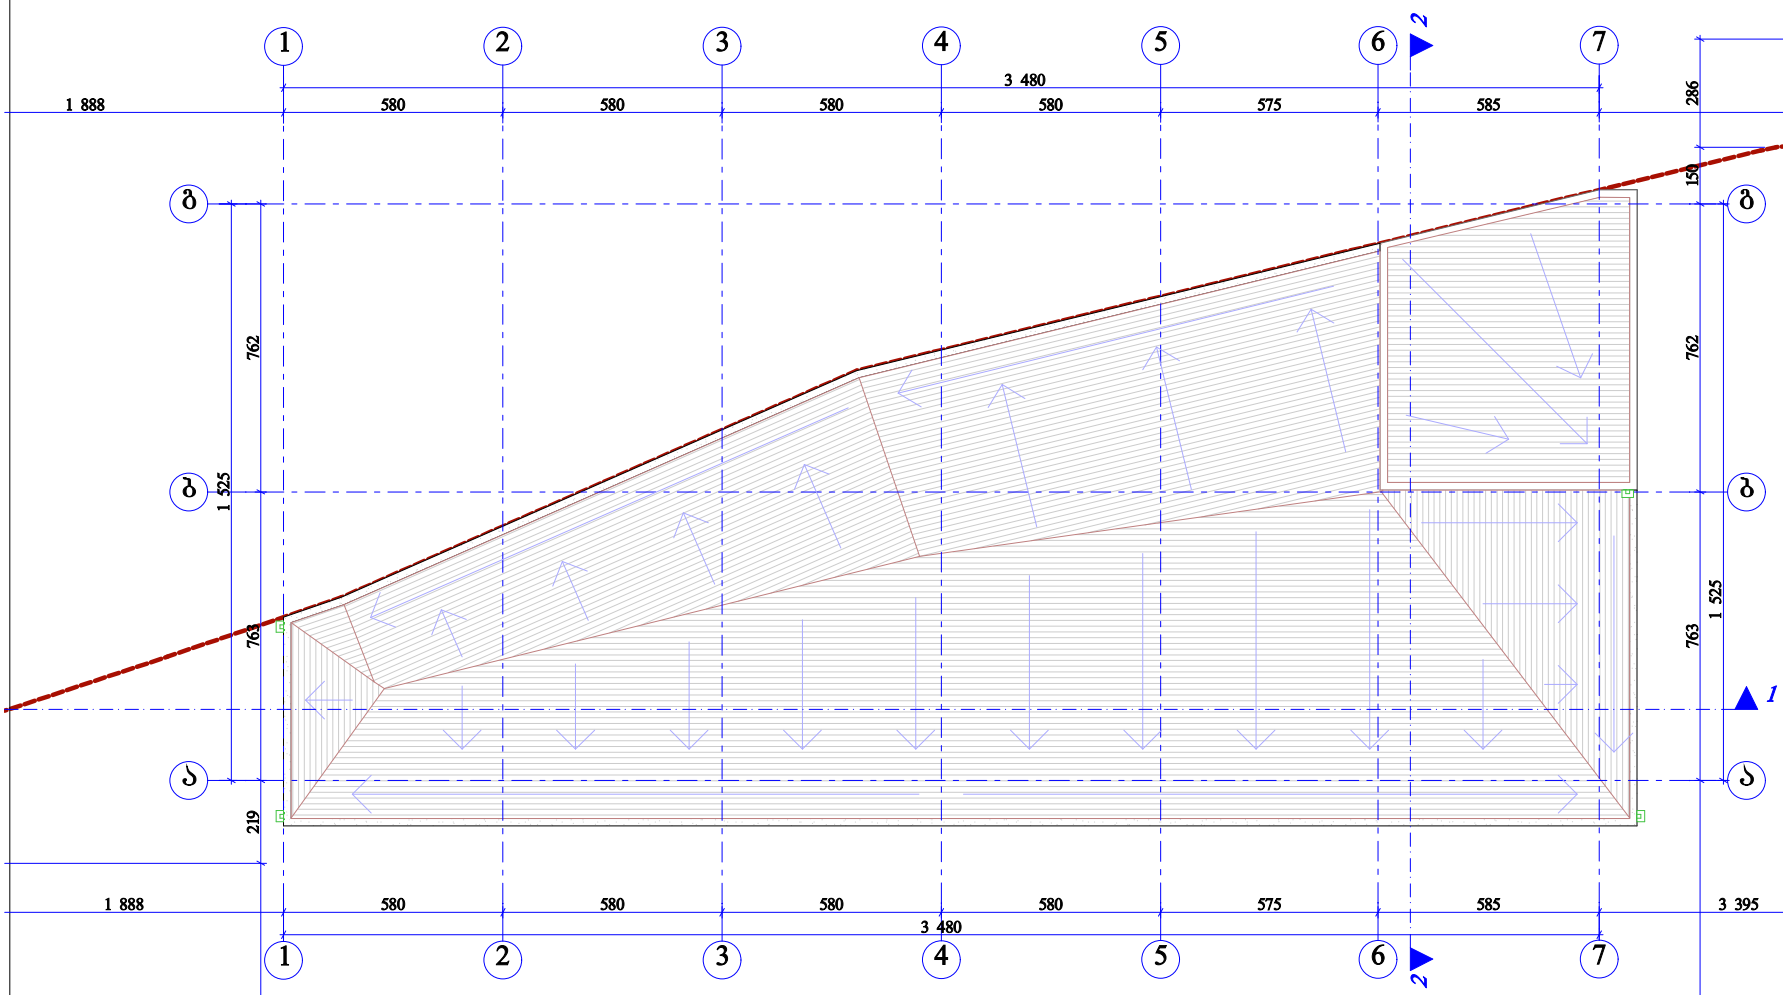

URBANY.GE

შპს "ურბანი.ჯი" LTD "URBANY.GE"

141.2569. მორგორნიძის ქ. თბილისი, საქართველო
მობ.: +995 93 333 287; E-MAIL: info@urbany.ge, WWW.URBANY.GE

მინის საამქროს საწყობის პროექტი

მის.: 84 დავით გურამიშვილის გამზირი, თბილისი.
საკადასტრო კოდი: 01.12.01.003.134.

შენიშვნა:

1. ზომები მოცემულია სანტიმეტრებში;
2. ნახაზის ცვლილება მშენებლობისას წინასწარ უნდა შეთანხმდეს პროექტის ავტორთან.

გადახურვის გეგმა

მ. 1:100

თანამდებობა	სახელი	ხელმოწერა	ჩატარდ
არქიტექტორ.	ლ. ბერძენიშვილი		
მთ.არქიტექტორი	ბ. ჯინჭარაძე		შპზ.ინ.
რაიმეშია	ლ. ბერძენიშვილი		
მთ.ინჟინერი			ტ. №___

თბილისი 2015 წ.

Nulla Dies Sine Linea