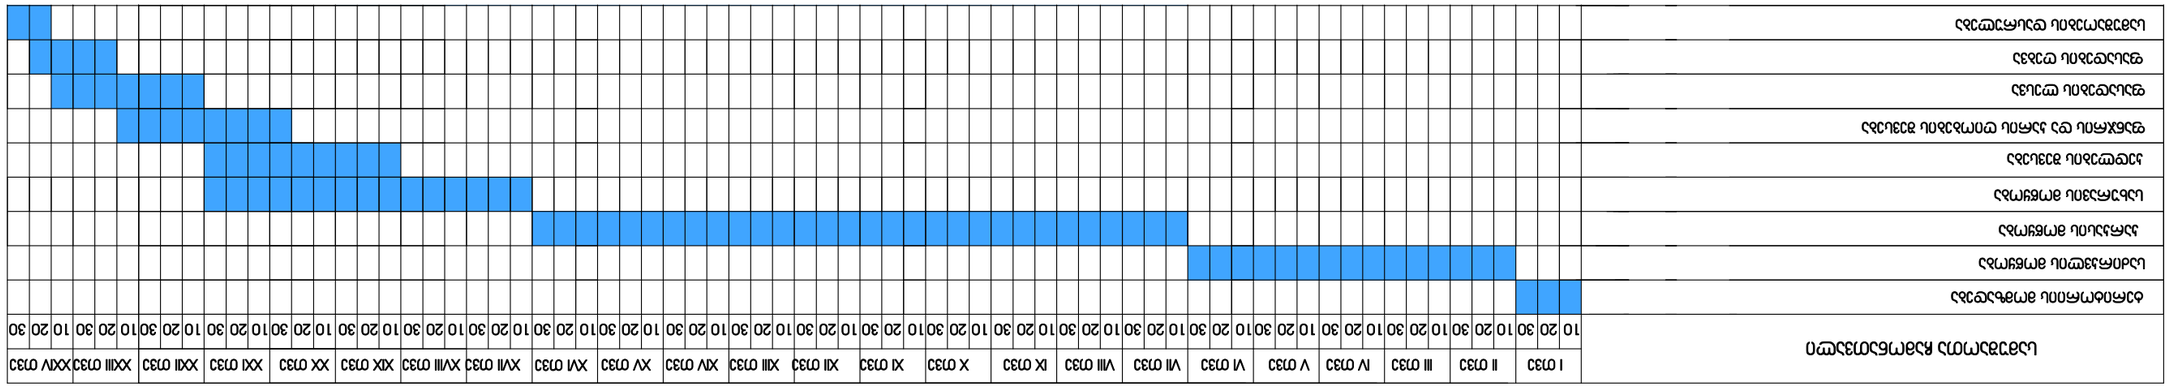

სამუშაოთა ჩამონათვალი

მშენებლობის გრაფიკი 24 თვეზე

საძირკვლის მოწყობა

ტერიტორიის მომზადება

10 20 30

I თვე

10 20 30

II თვე

10 20 30

III თვე

10 20 30

IV თვე

10 20 30

V თვე

კარკასის მოწყობა

სახურავის მოწყობა

ფანჯრის და კარის ღიობების შევსება

ფასადების ლესვა

კედლების შევსება

სამუშაოების დასრულება

ფასადების ღებვა

10 20 30 10 20 30 10 20 30 10 20 30 10 20 30

VI თვე VII თვე VIII თვე IX თვე

10 20 30
X თვე

10 20 30
XI თვე

10 20 30
XII თვე

10 20 30
XIII თვე

10 20 30
XIV თვე

10 20 30 10 20 30 10 20 30 10 20 30 10 20 30

XV თვე XVI თვე XVII თვე XVIII თვე XIX თვე

10 20 30 10 20 30

XX თვე XXI თვე

10 20 30 10 20 30

XXII თვე XXIII თვე XXIV თვე

არქ. ნაწილი 1

დ. მუნჯიშვილი

ი. მაზიაშვილი

ბლოკის კედელი

ღერძის ხაზი ა

მონოლითური სვეტი

ექსპლიკაცია

არქიტექტორი

დირექტორი ი. მაზიაშვილი

თანამდებობა

1:100

ფურცლები

მასშტაბი

პირობითი აღნიშვნები

სტადია

საკადასტრო საზღვარი

ჭრილის ხაზი

თარიღი

ფურცელი
შ.პ.ს. "ფლექს არქიტექტურა"

მისამართი:

ნახაზის დასახელება

პროექტის სახელწოდება:

დამკვეთი:

გვარი
შენიშვნა

ხელმოწერა

ხელშეკრულება #

აგურის სვეტი

გეგმა 0.00

დაამუშავა

1. შენობის მონოლითური კოლონების, რიგელების რაოდენობა

და კოფიგურაცია შეიძლება შეიცვალოს შენობის გაბარიტების

და ვიზუალის უცვლელად კონსტრუქტორის მოთხოვნის

საფუძველზე

2. პროექტში ნაჩვენები რელიეფის კონფიგურაცია შეიძლება შეიცვალოს

მცირედით

3. შენობის გარე და შიდა კიბის საფეხურების რაოდენობა შეიძლება

შეიცვალოს

4. ვიტრაჟების კარისა და სხვა ღიობების მოძრავი

ფრთების მიმართულება და როადონებოა შეიძლება

იყოს სხვადასხვა. შესაბამისად შეიძლება შეიცვალოს

პროფილის სისქე.

სახარში

ქ.თბილისი ვაკე-საბურთალოს რ-ნი

ტექ. უნივერსიტეტის შახტა ლაბორატორიის

მიმდებარედ

v.d kapitali