ჭრილი "1–1"
(არსებული მდგომარეობა)
მ 1:100

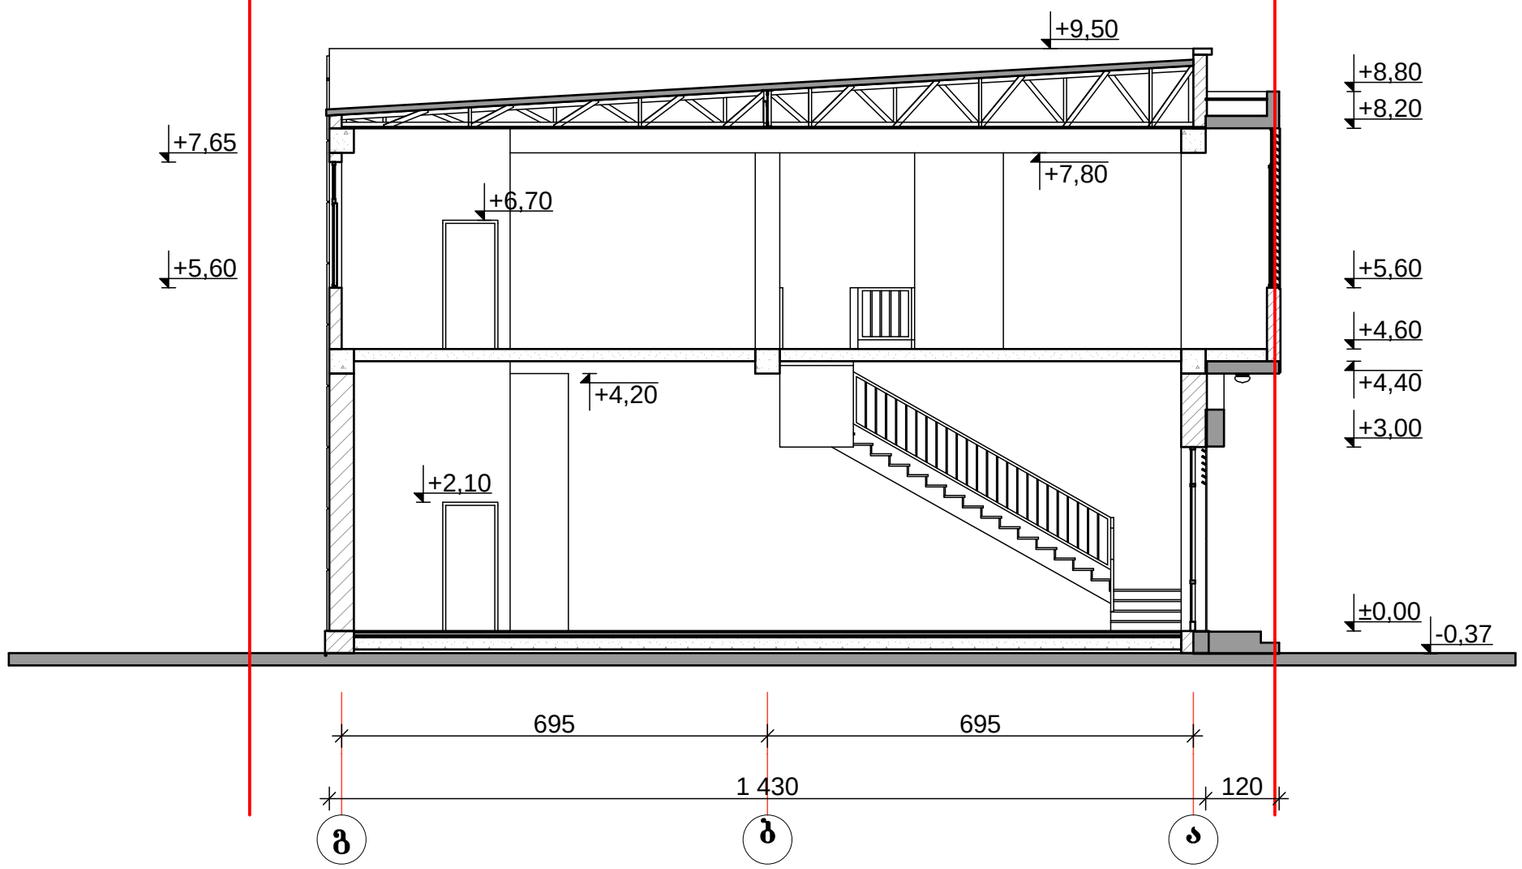

MGS		2015	შპს „ მმ–ჯი სტუდიო "		
		მ 1:100	ქ. თბილისი. მტკვრის მარცხენა სანაპიროზე სამოთ ქმოის შენობის მიმდებარედ		
დირექტორი	გრგალიტაშვილი		მრავალფუნქციური შენობის რეკონსტრუქცია (მიშვნების) პროექტი	სტადია	ფურცლის	სულ
პრ არქიტექტ	გრგალიტაშვილი			პრ	ა-19	23
პრ არქიტექტ						
შესრულა	თუშიშვილი		ჭრილი "1-1" (არსებული მდგომარეობა)	დამკვეთი შპს. "წყვა"		
შესრულა						
შესრულა						

ჭრილი "2–2"
(არსებული მდგომარეობა)
მ 1:100

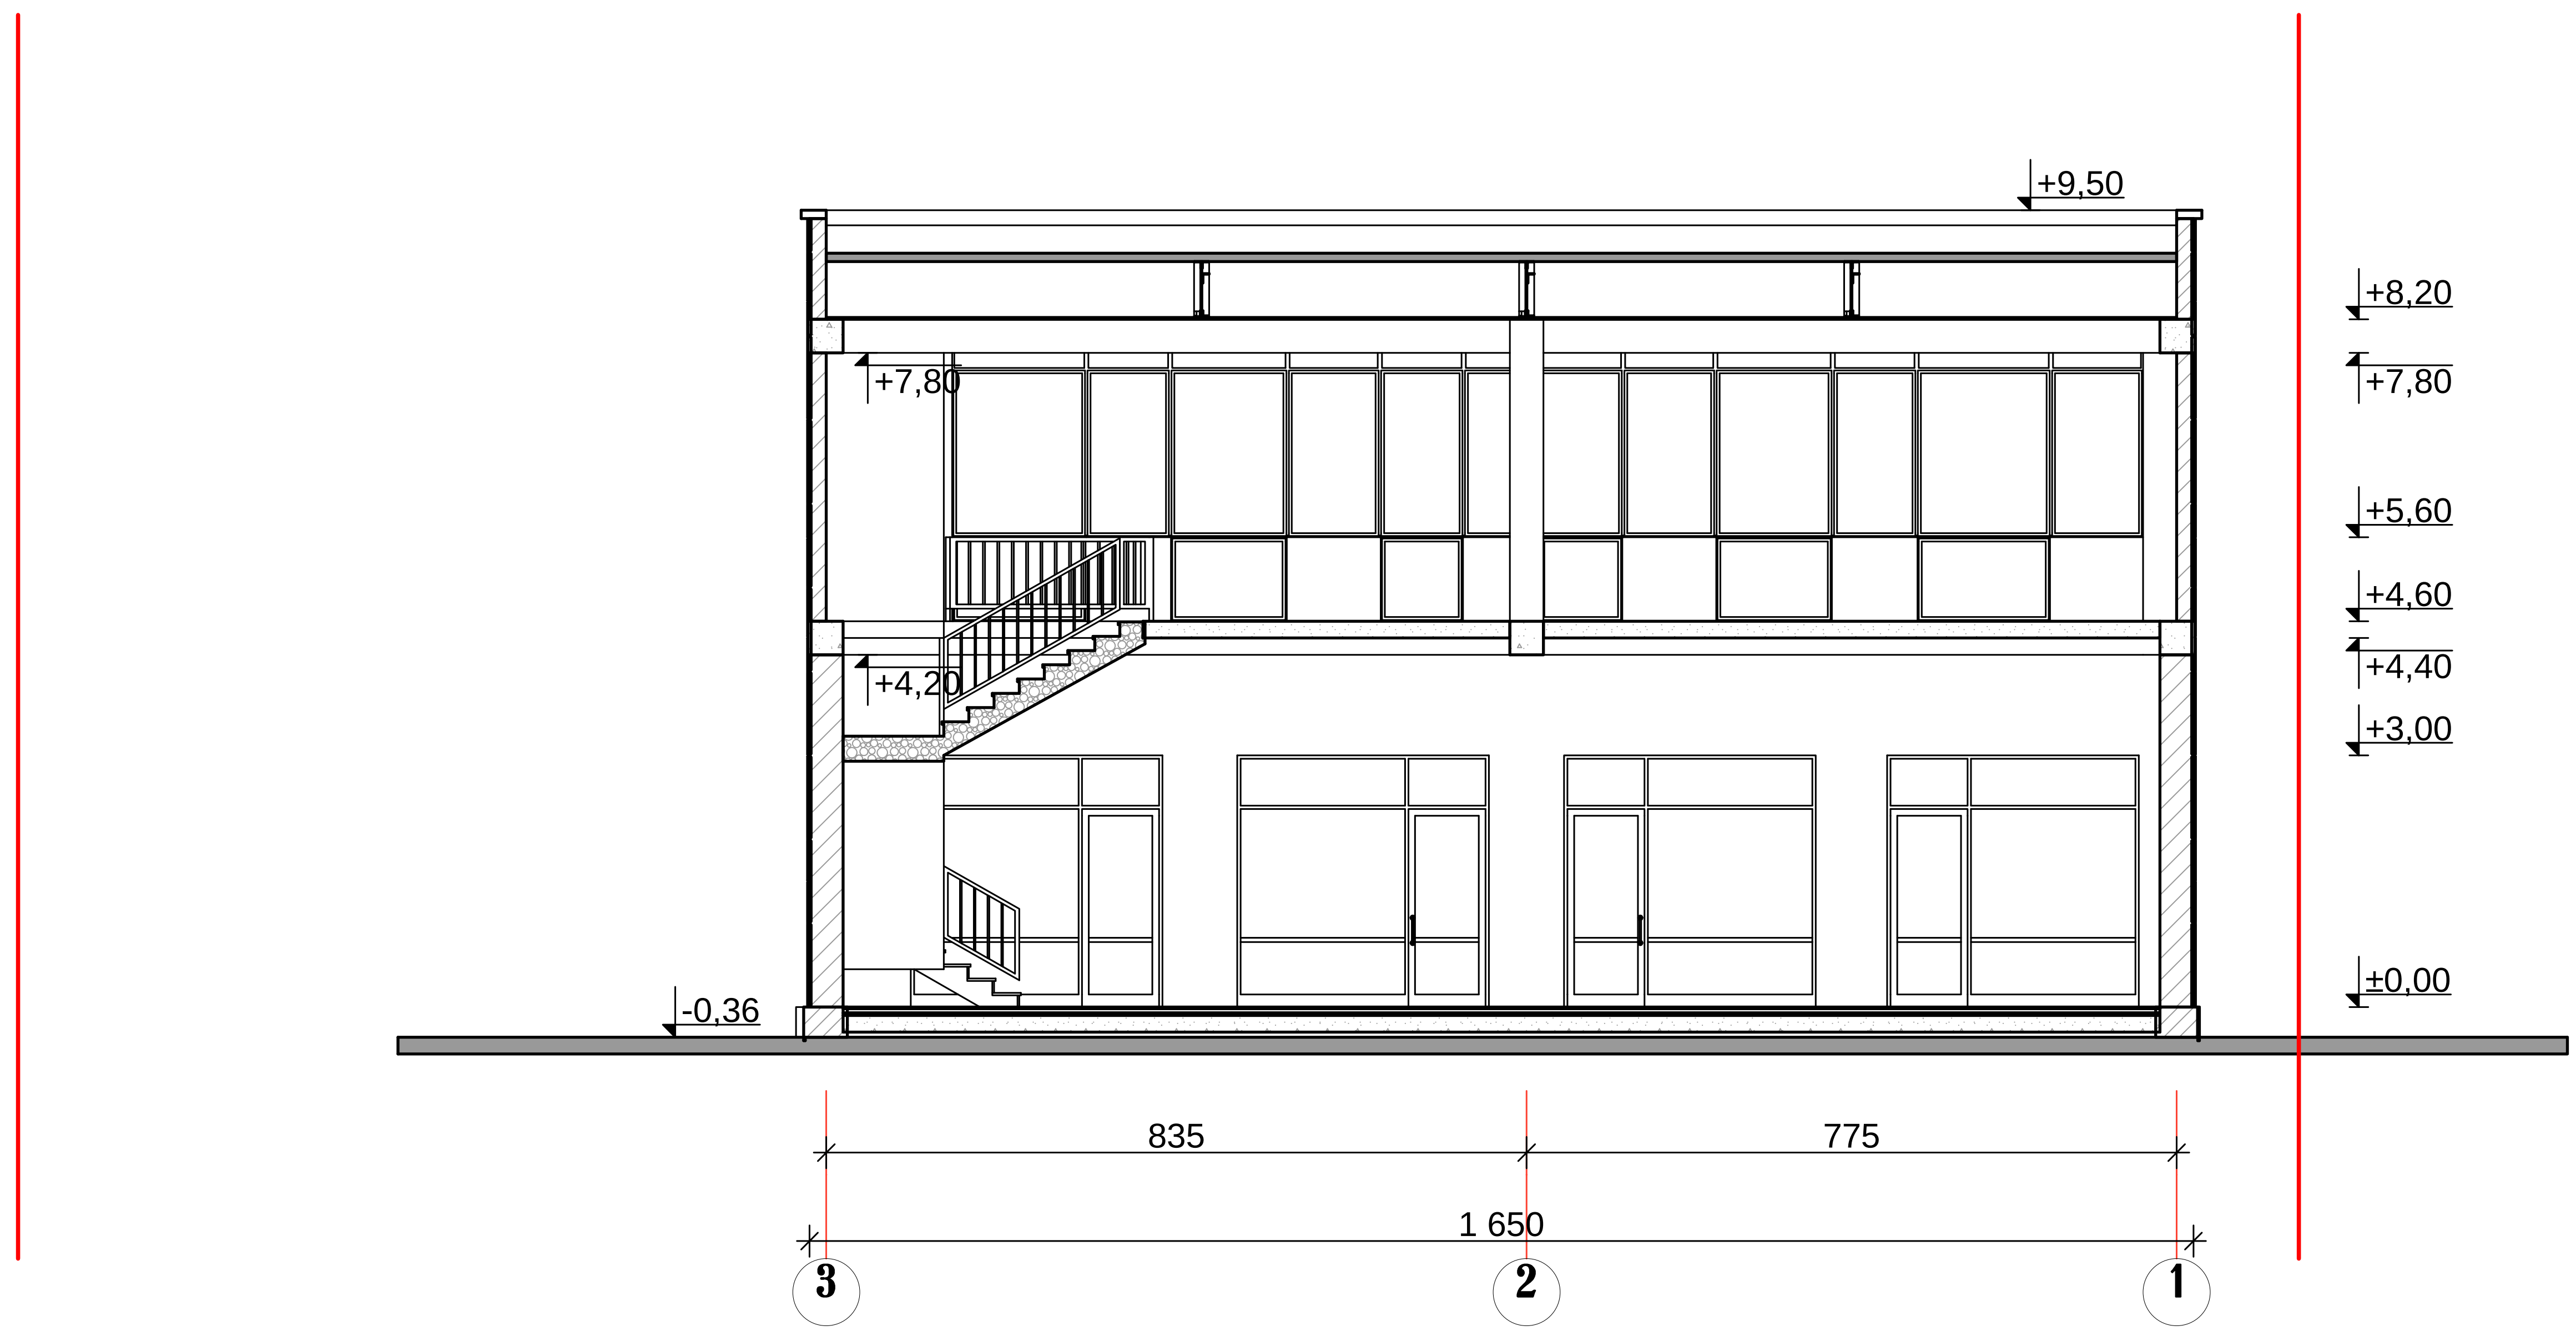

MGS		2015	შ.პ.ს. „ემ–ჯი სტუდიო"			
		მ 1:100	ქ. თბილისი. მტკვრის მარცხენა სანაპიროზე სამთო ქიმიის შენობის მიმდებარედ			
დირექტორი	მარგალიტაშვილი		მრავალფუნქციური შენობის რეკონსტრუქცია (მიშენების) პროექტი	სტადია	ფურცელი	სულ
პრ ავტორი	მარგალიტაშვილი			პრ	ა-20	23
პრ ავტორი						
შეასრულა	თუშიშვილი		ჭრილი "2-2" (არსებული მდგომარეობა)	დამკვეთი შ.პ.ს. "ნუვა"		
შეასრულა						
შეამოწმა						

ჭრილი "1–1"
(საპროექტო ვარიანტი)
მ 1:100

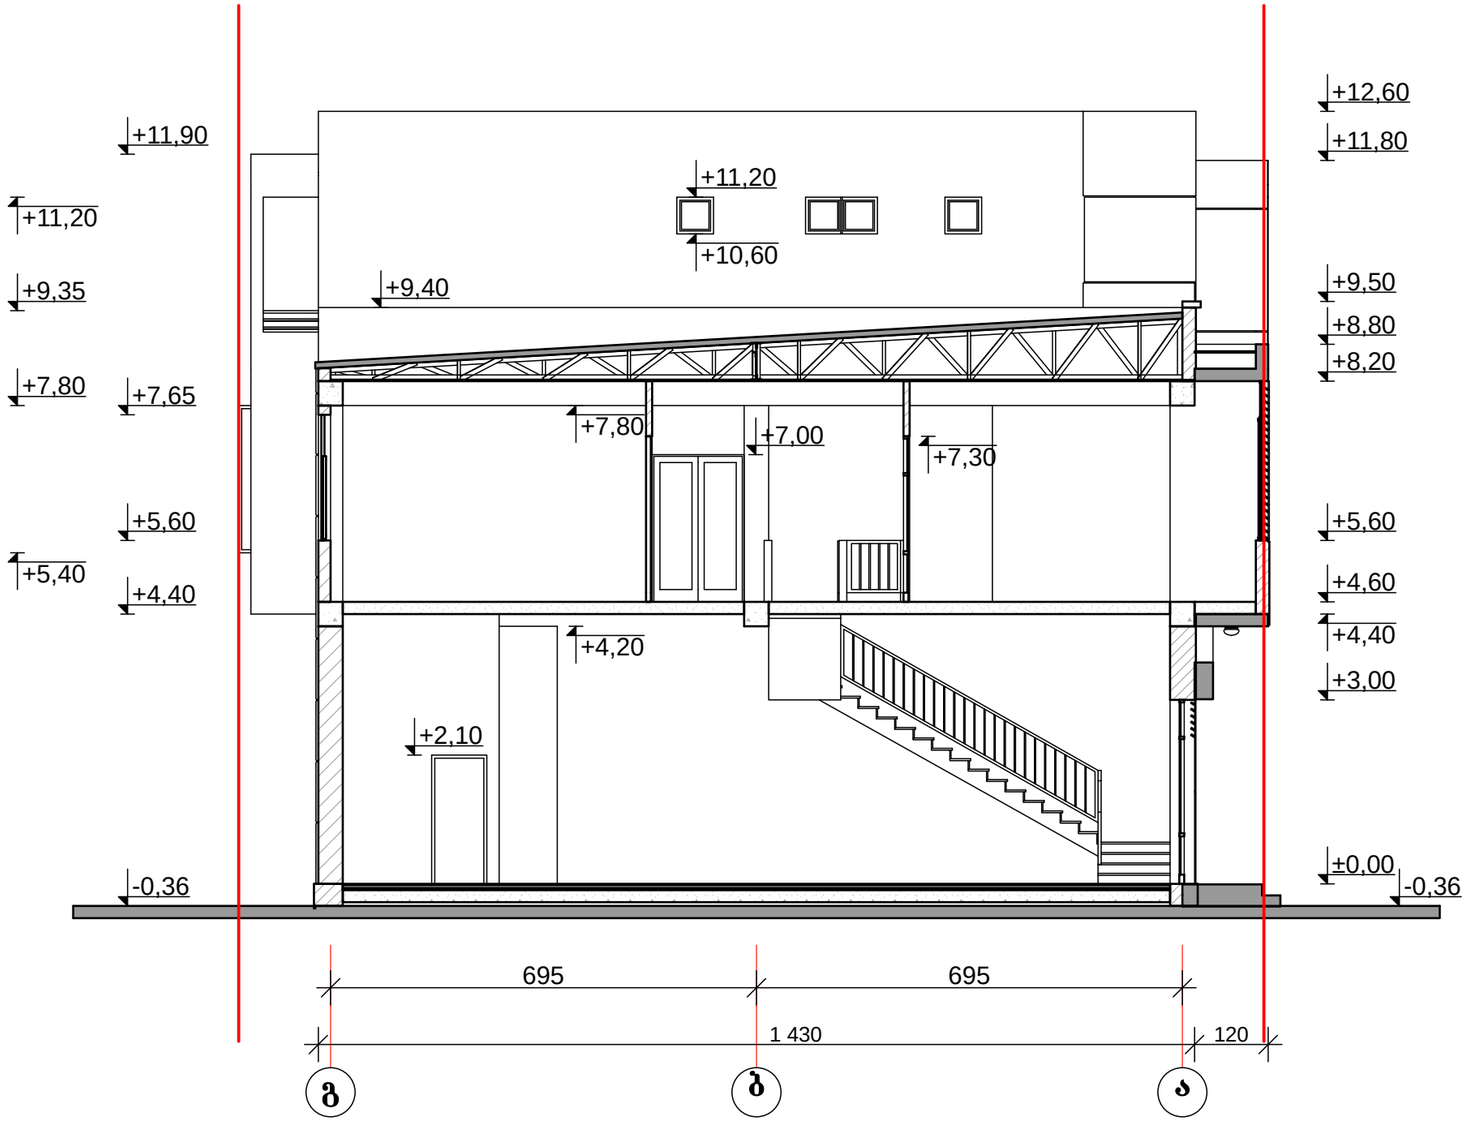

MGS		2015	შპს „ მმ–ჯი სტუდიო "			
		მ 1:100	ქ. თბილისი. მტკვრის მარცხენა სანაპიროზე სამოთ ქმოის შენობის მიმდებარედ			
დირექტორი	მგრგალიტაშვილი		მრავალფუნქციური შენობის რეკონსტრუქცია (მიშენების) პროექტი	სტადია	ფურცელი	სულ
არ ხელმძღ	მგრგალიტაშვილი			პრ	ა-21	23
არ ხელმძღ						
შესრულა	თუშიშვილი		ჭრილი "1-1" (საპროექტო ვარიანტი)	დასახელება შპს. "წყვა"		
შესრულა						
შესრულა						

ჭრილი "2–2"
(საპროექტო ვარიანტი)
მ 1:100

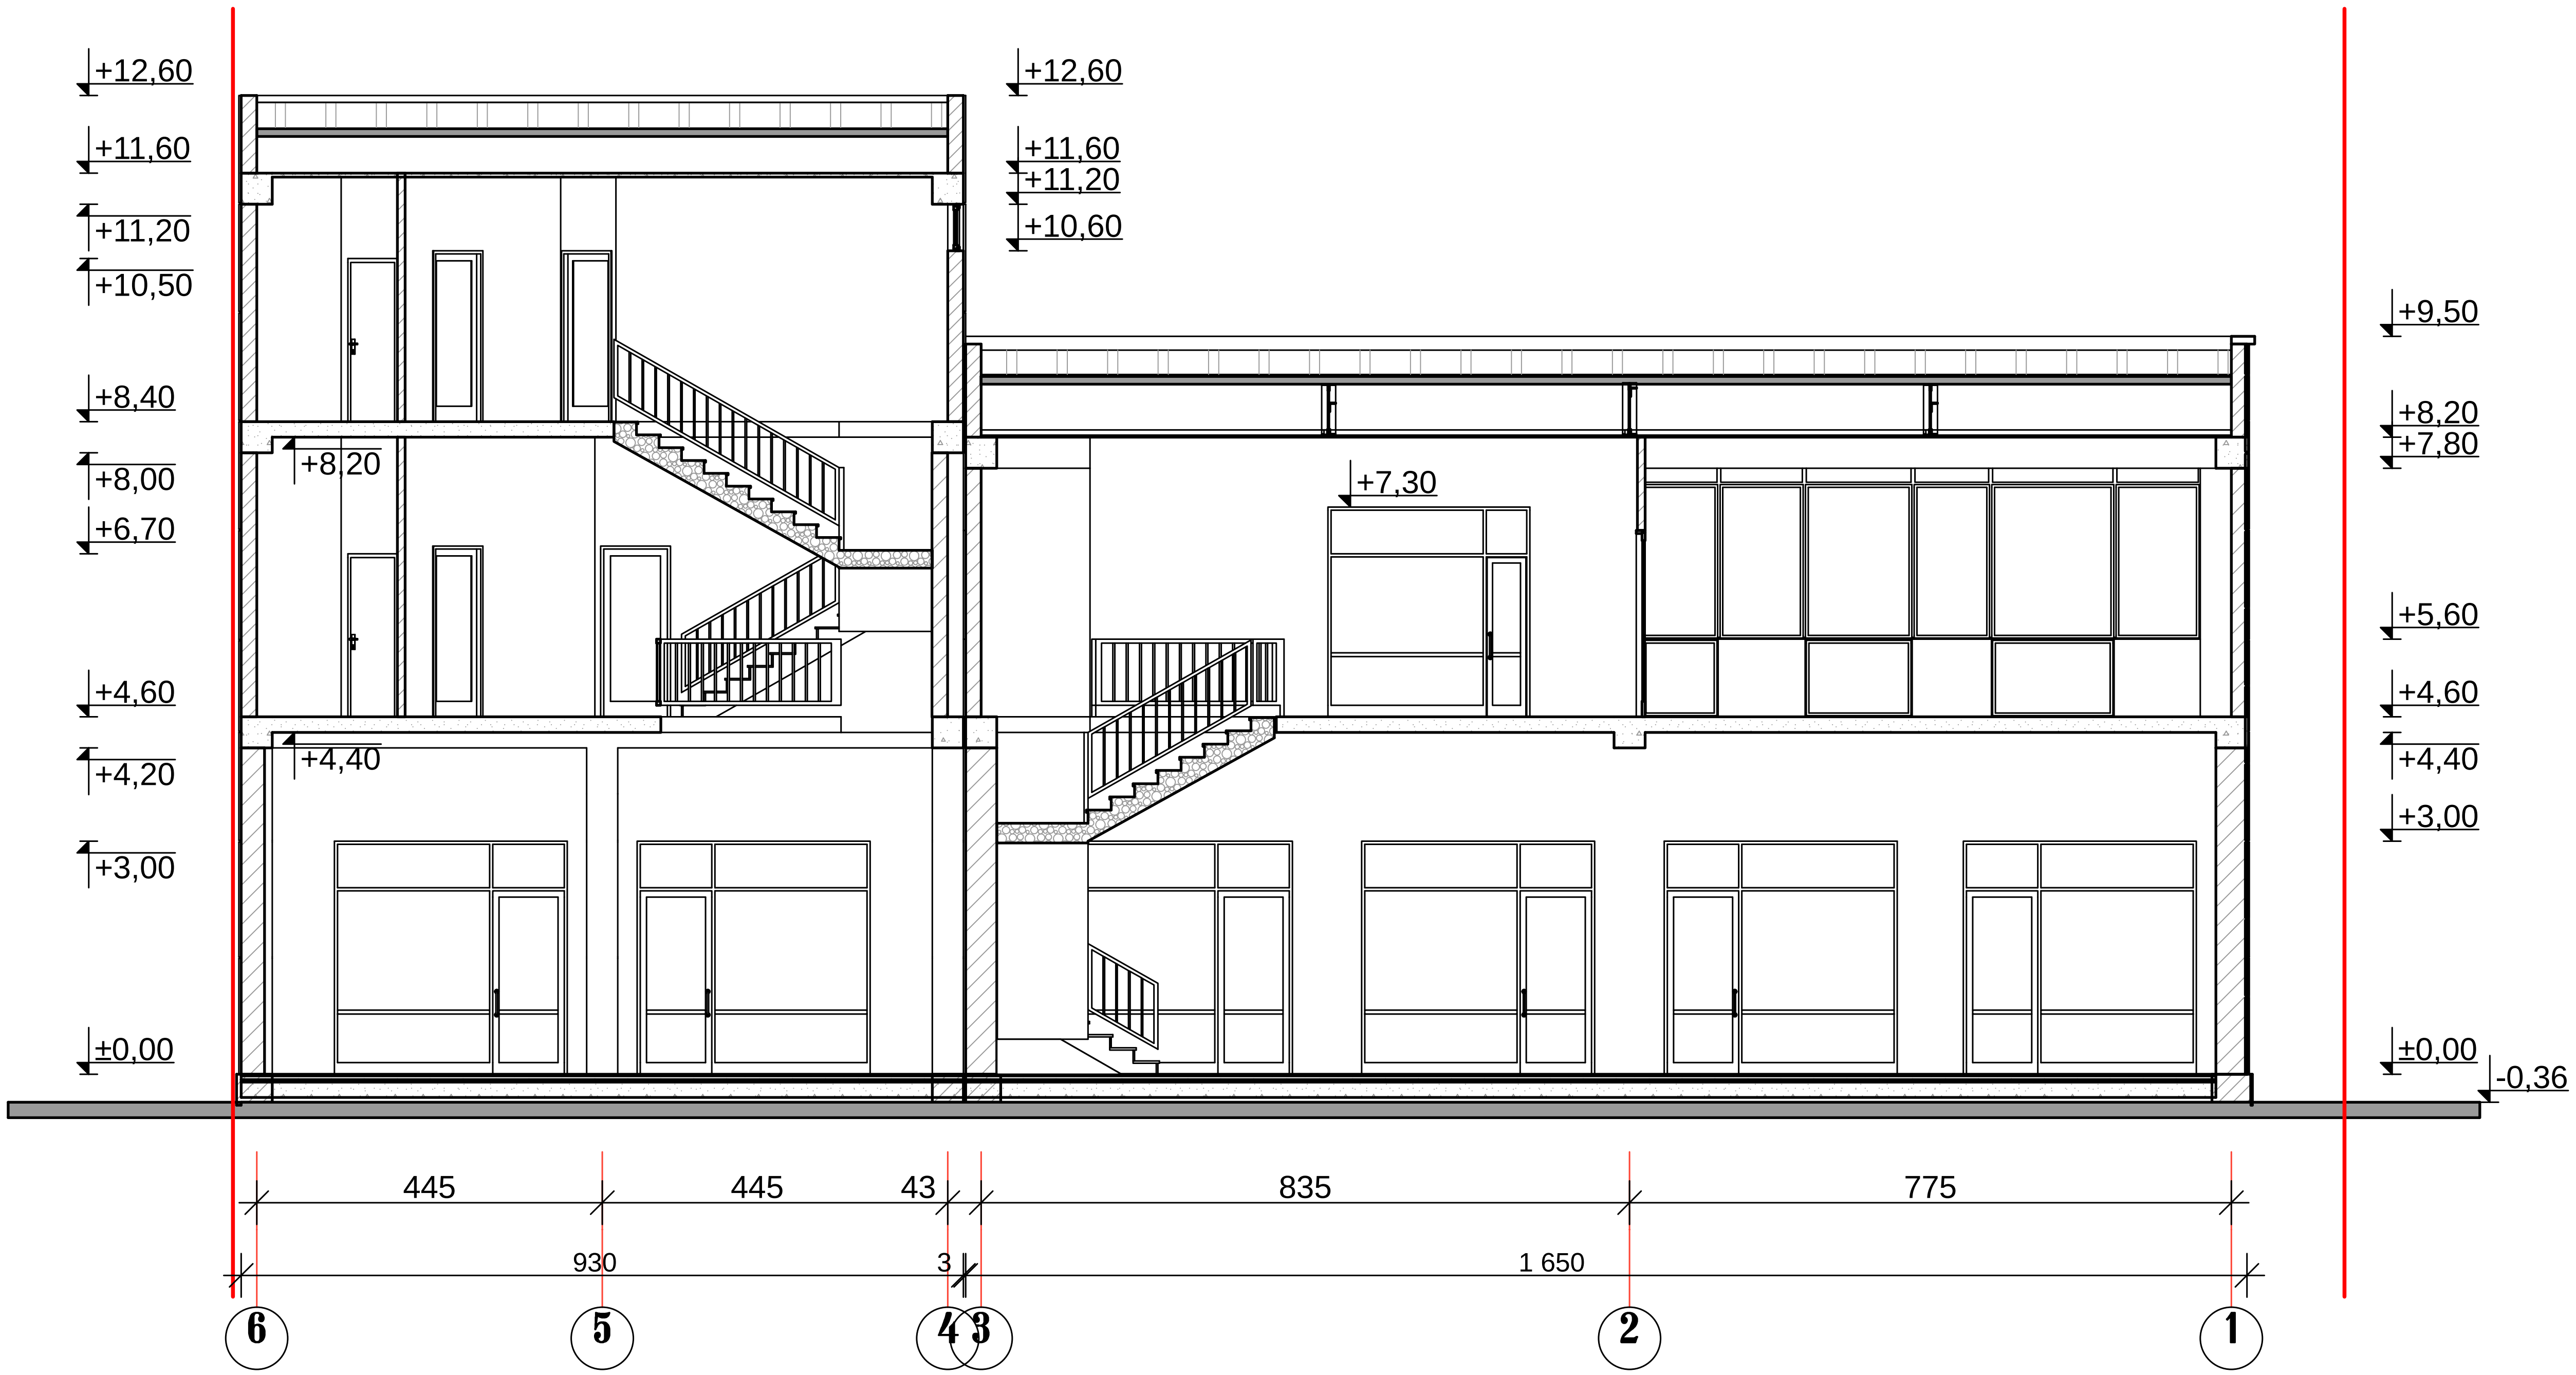

MGS	2015	შ.პ.ს. „ ემ–ჯი სტუდიო "			
	მ 1:100	ქ. თბილისი. მტკვრის მარცხენა სანაპიროზე სამთო ქიმიის შენობის მიმდებარედ			
დირექტორი მარგალიტაშვილი		მრავალფუნქციური შენობის რეკონსტრუქცია (მიშენების) პროექტი	სტადია	ფურცელი	სულ
პრ ავტორი მარგალიტაშვილი			პრ	ა-22	23
პრ ავტორი					
შეასრულა თუშიშვილი		ჭრილი "2-2" (საპროექტო ვარიანტი)	დამკვეთი შ.პ.ს. "ნუვა"		
შეასრულა					
შეამოწმა					

ჭრილი "3–3"
(საპროექტო ვარიანტი)
მ 1:100

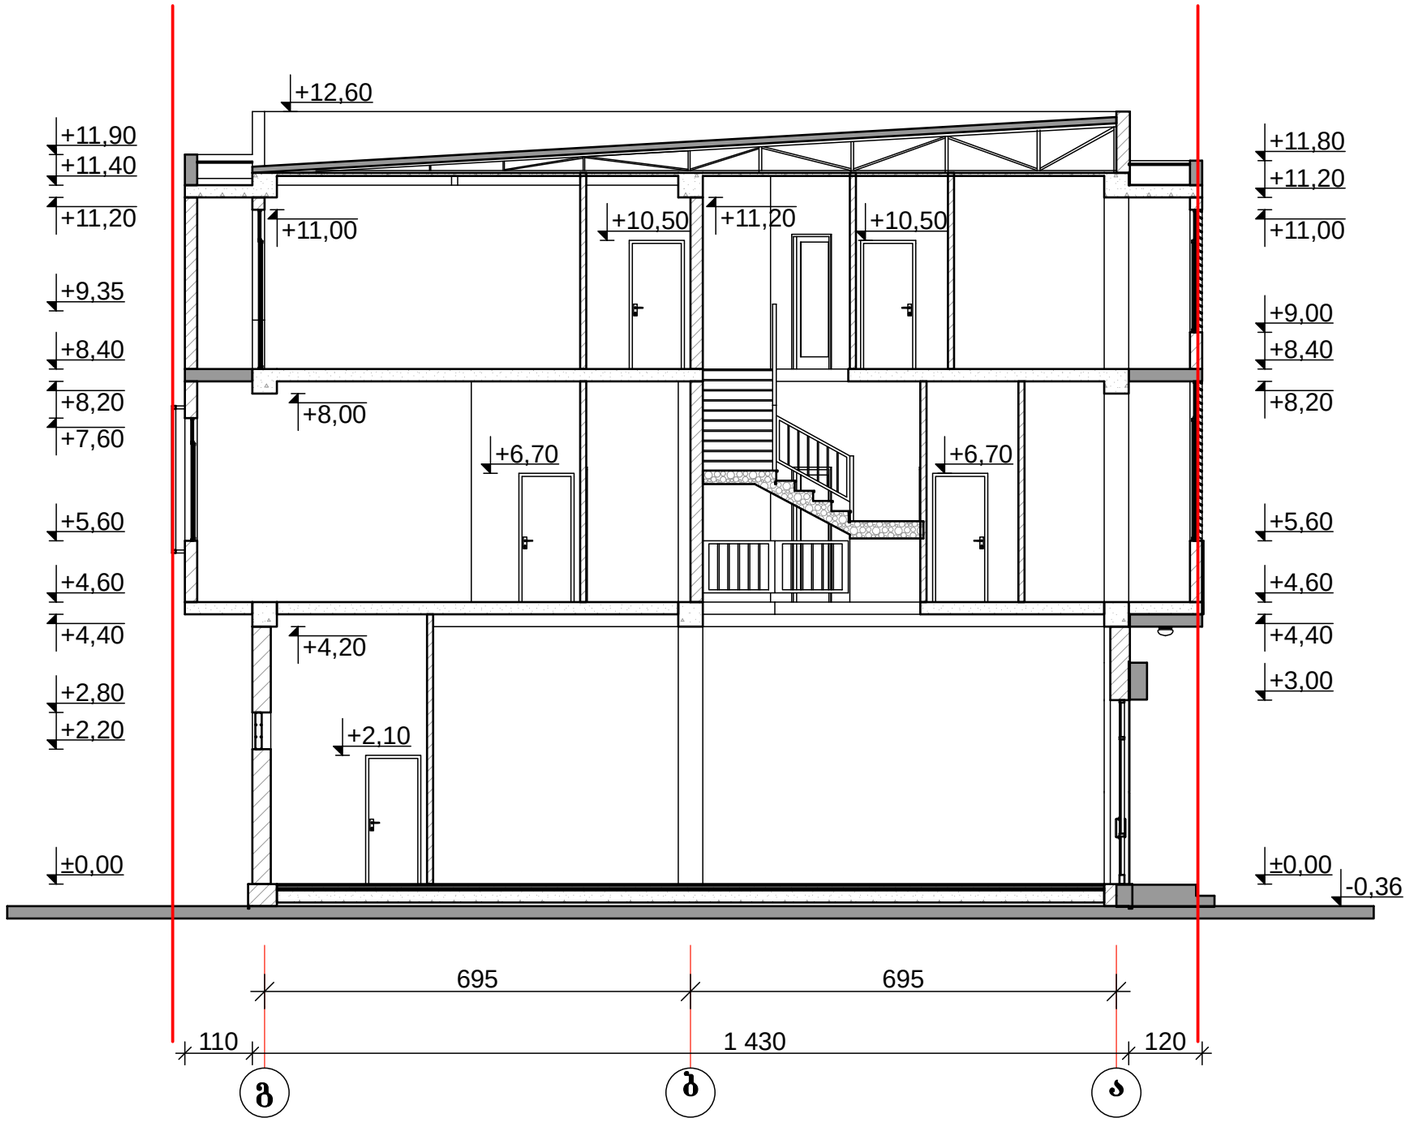

MGS		2015	შპს „მე–3ე სტუდიო"			
		მ 1:100	ქ. თბილისი. მტკვრის მარცხენა სანაპირო 3 სამოე ქუჩის შენობის მიმდებარედ			
დირექტორი	მგალობლიშვილი		მრავალფუნქციური შენობის რეკონსტრუქცია (მიშენების) პროექტი	სტადია	ფურცელი	სულ
არ პასუხობს	მგალობლიშვილი			პრ	ა-23	23
არ პასუხობს						
შემრულა	თუშიშვილი		ჭრილი "3-3" (საპროექტო ვარიანტი)	დამკვეთი შპს. "წუგა"		
შემრულა						
შემოწმა						