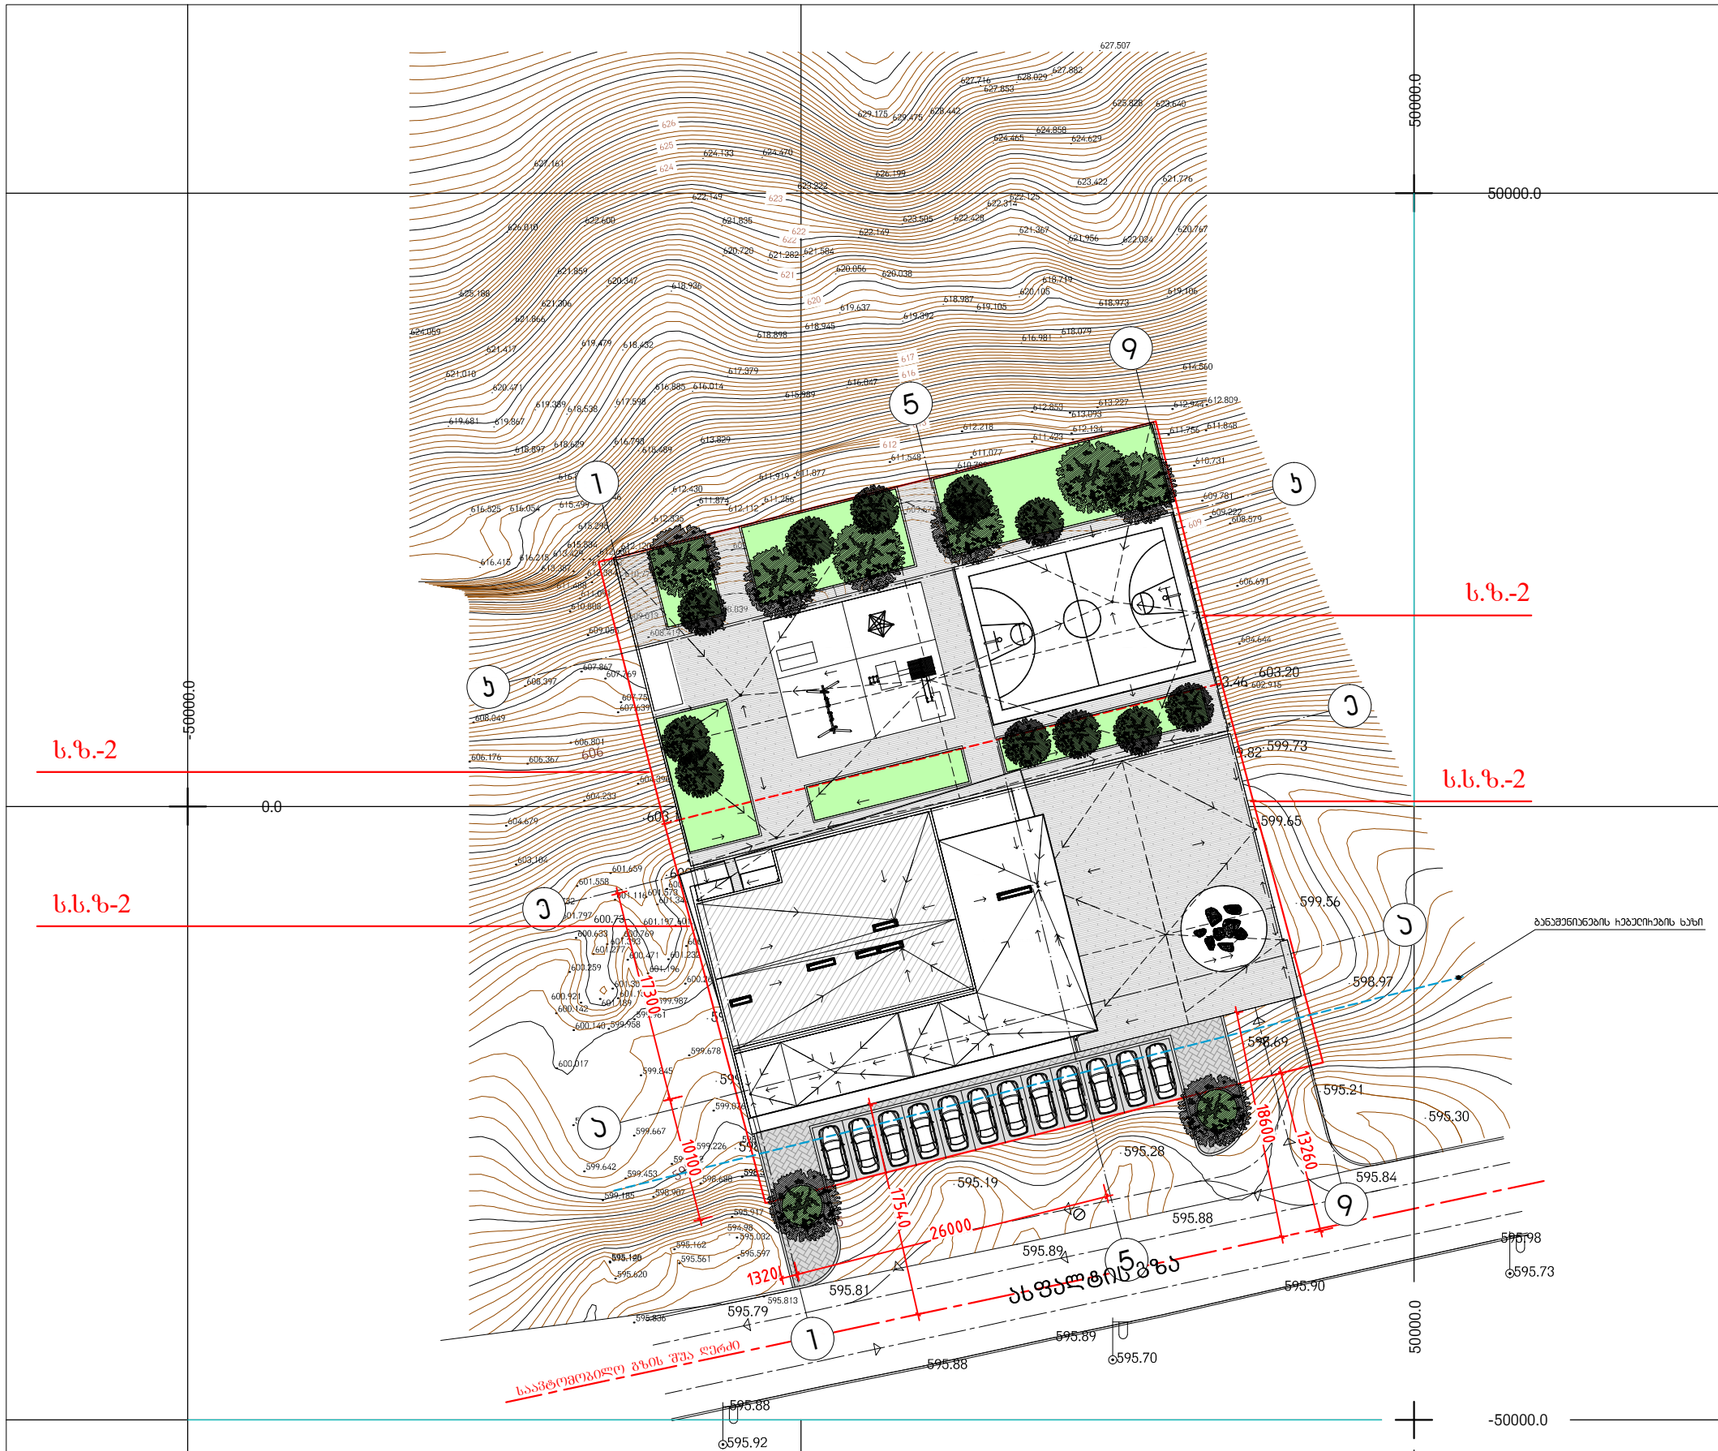
50000.0
0.0
-50000.0
ს.ზ.-2
ს.ს.ზ.-2
ს.ს.ზ.-2
ს.ზ.-2
ბანკომენიანების ჩებელიანების ხაზი
ასფალტის გზა
საავტომობილო გზის შუა ღერძი
26000
13200
10000
13260
18600
13200
603.20
599.73
599.65
599.56
598.97
598.69
595.98
595.92
595.88
595.81
595.79
595.89
595.70
595.88
595.19
595.28
595.88
595.90
595.84
595.21
595.30
595.73
595.89
595.88
595.92
595.70
595.73
595.84
595.90
595.88