

formati A-3	Tbilisi 2015 w.		
	dakveTa #		

pirobiTi aRniSvnebi:

- avtosadgoebi
- pandusi
- manevrirebis zona
- komeciuli farTi
- tamburi da liftisholi
- teqnikuri saTavsebi
- 1 — Wrilis xazi
- 45.6 m² — komerciuli da teqnikuri farTi
- 17.5 m² — saTavsis farTi

sarTulis teqnikur-ekonomiuri maCvenebლebi

avtosadgomebis farTi	1118.8 m²
maT Soris	
sadgomebi	494.4 m²
manevrirebis zona	624.4 m²
komerciuli farTi	60.3 m²
sadarbazo da liftebi	45.3 m²
sardafebi	23.4 m²
daxmare saTavsebi	35.6 m²

SeniSvnebi:

proeqtis saxelwodeba

mravalfunqciuri kompleqsi Senoba. berbuTis quCa ## 1; 5-5a; 5-a/2 da maT mimdebared (nakveTi #01.10.13.034.093)

avtsadgomebis gegma -9.00 niSnulze

Tanamdeboba	gvari	xelmowera	TariRi
direqtori	m. bolqvaZe		
pr. mTavari arqiteqtori	m. bolqvaZe		
proeqtis avtorebi	m. bolqvaZe		
	o. jafariZe		
daamuSava	o. jafariZe		
masStabi	1:200	TariRi	
stadia		furclebi	furceli
arqiteqturuli proeqti			



formati A-3	Tbilisi 2015 w.		
	dakveTa #		

pirobiTi aRniSvnebi:

- avtosadgoebi
- pandusi
- manevrirebis zona
- komeciuli farTi
- tamburi da liftisholi
- teqnikuri saTavsebi
- 1 — Wrilis xazi
- 45.6 m² — komerciuli da teqnikuri farTi
- 17.5 m² — saTavsis farTi

sarTulis teqnikur-ekonomiuri maCvenebleBi

avtosadgomebis farTi	1116.4 m²
maT Soris	
sadgomebi	458.0 m²
manevrirebis zona	658.4 m²
komerciuli farTi	60.3 m²
sadarbazo da liftebi	45.3 m²
sardafebi	23.4 m²
damxmare saTavsebi	35.6 m²

SeniSvnebi:

proeqtis saxelwodeba

mravalfunqciuri kompleqsi Senoba. berbuTis quCa ## 1; 5-5a; 5-a/2 da maT mimdebared (nakveTi #01.10.13.034.093)

avtsadgomebis gegma -6.15 niSnulze

Tanamdeboba	gvari	xelmowera	TariRi
direqtori	m. bolqvaZe		
pr. mTavari arqiteqtori	m. bolqvaZe		
proeqtis avtorebi	m. bolqvaZe		
	o. jafariZe		
daamuSava	o. jafariZe		
masStabi	1:200	TariRi	
stadia		furclebi	furceli
arqiteqturuli proeqti			



formati A-3	Tbilisi 2015 w.
	dakveTa #

pirobiTi aRniSvnebi:

- avtosadgoebi
- pandusi
- manevrirebis zona
- komeciuli farTi
- tamburi da liftisholi
- teqnikuri saTavsebi
- 1 — Wrilis xazi
- 45.6 m² — komerciuli da teqnikuri farTi
- 17.5 m² — saTavsis farTi

sarTulis teqnikur-ekonomiuri maCvenebლebi

avtosadgomebis farTi	1116.4 m²
maT Soris	
sadgomebi	458.0 m²
manevrirebis zona	658.4 m²
komerciuli farTi	60.3 m²
sadarbazo da liftebi	45.3 m²
sardafebi	23.4 m²
damxmare saTavsebi	30.1 m²

SeniSvnebi:

proeqtis saxelwodeba

mravalfunqciuri kompleqsi Senoba. berbuTis quCa ## 1; 5-5a; 5-a/2 da maT mimdebared (nakveTi #01.10.13.034.093)

avtsadgomebis gegma -3.30 niSnulze

Tanamdeboba	gvari	xelmowera	TariRi
direqtori	m. bolqvaZe		
pr. mTavari arqiteqtori	m. bolqvaZe		
proeqtis avtorebi	m. bolqvaZe		
	o. jafariZe		
daamuSava	o. jafariZe		
masStabi	1:200	TariRi	
stadia		furclebi	furceli
arqiteqturuli proeqti			

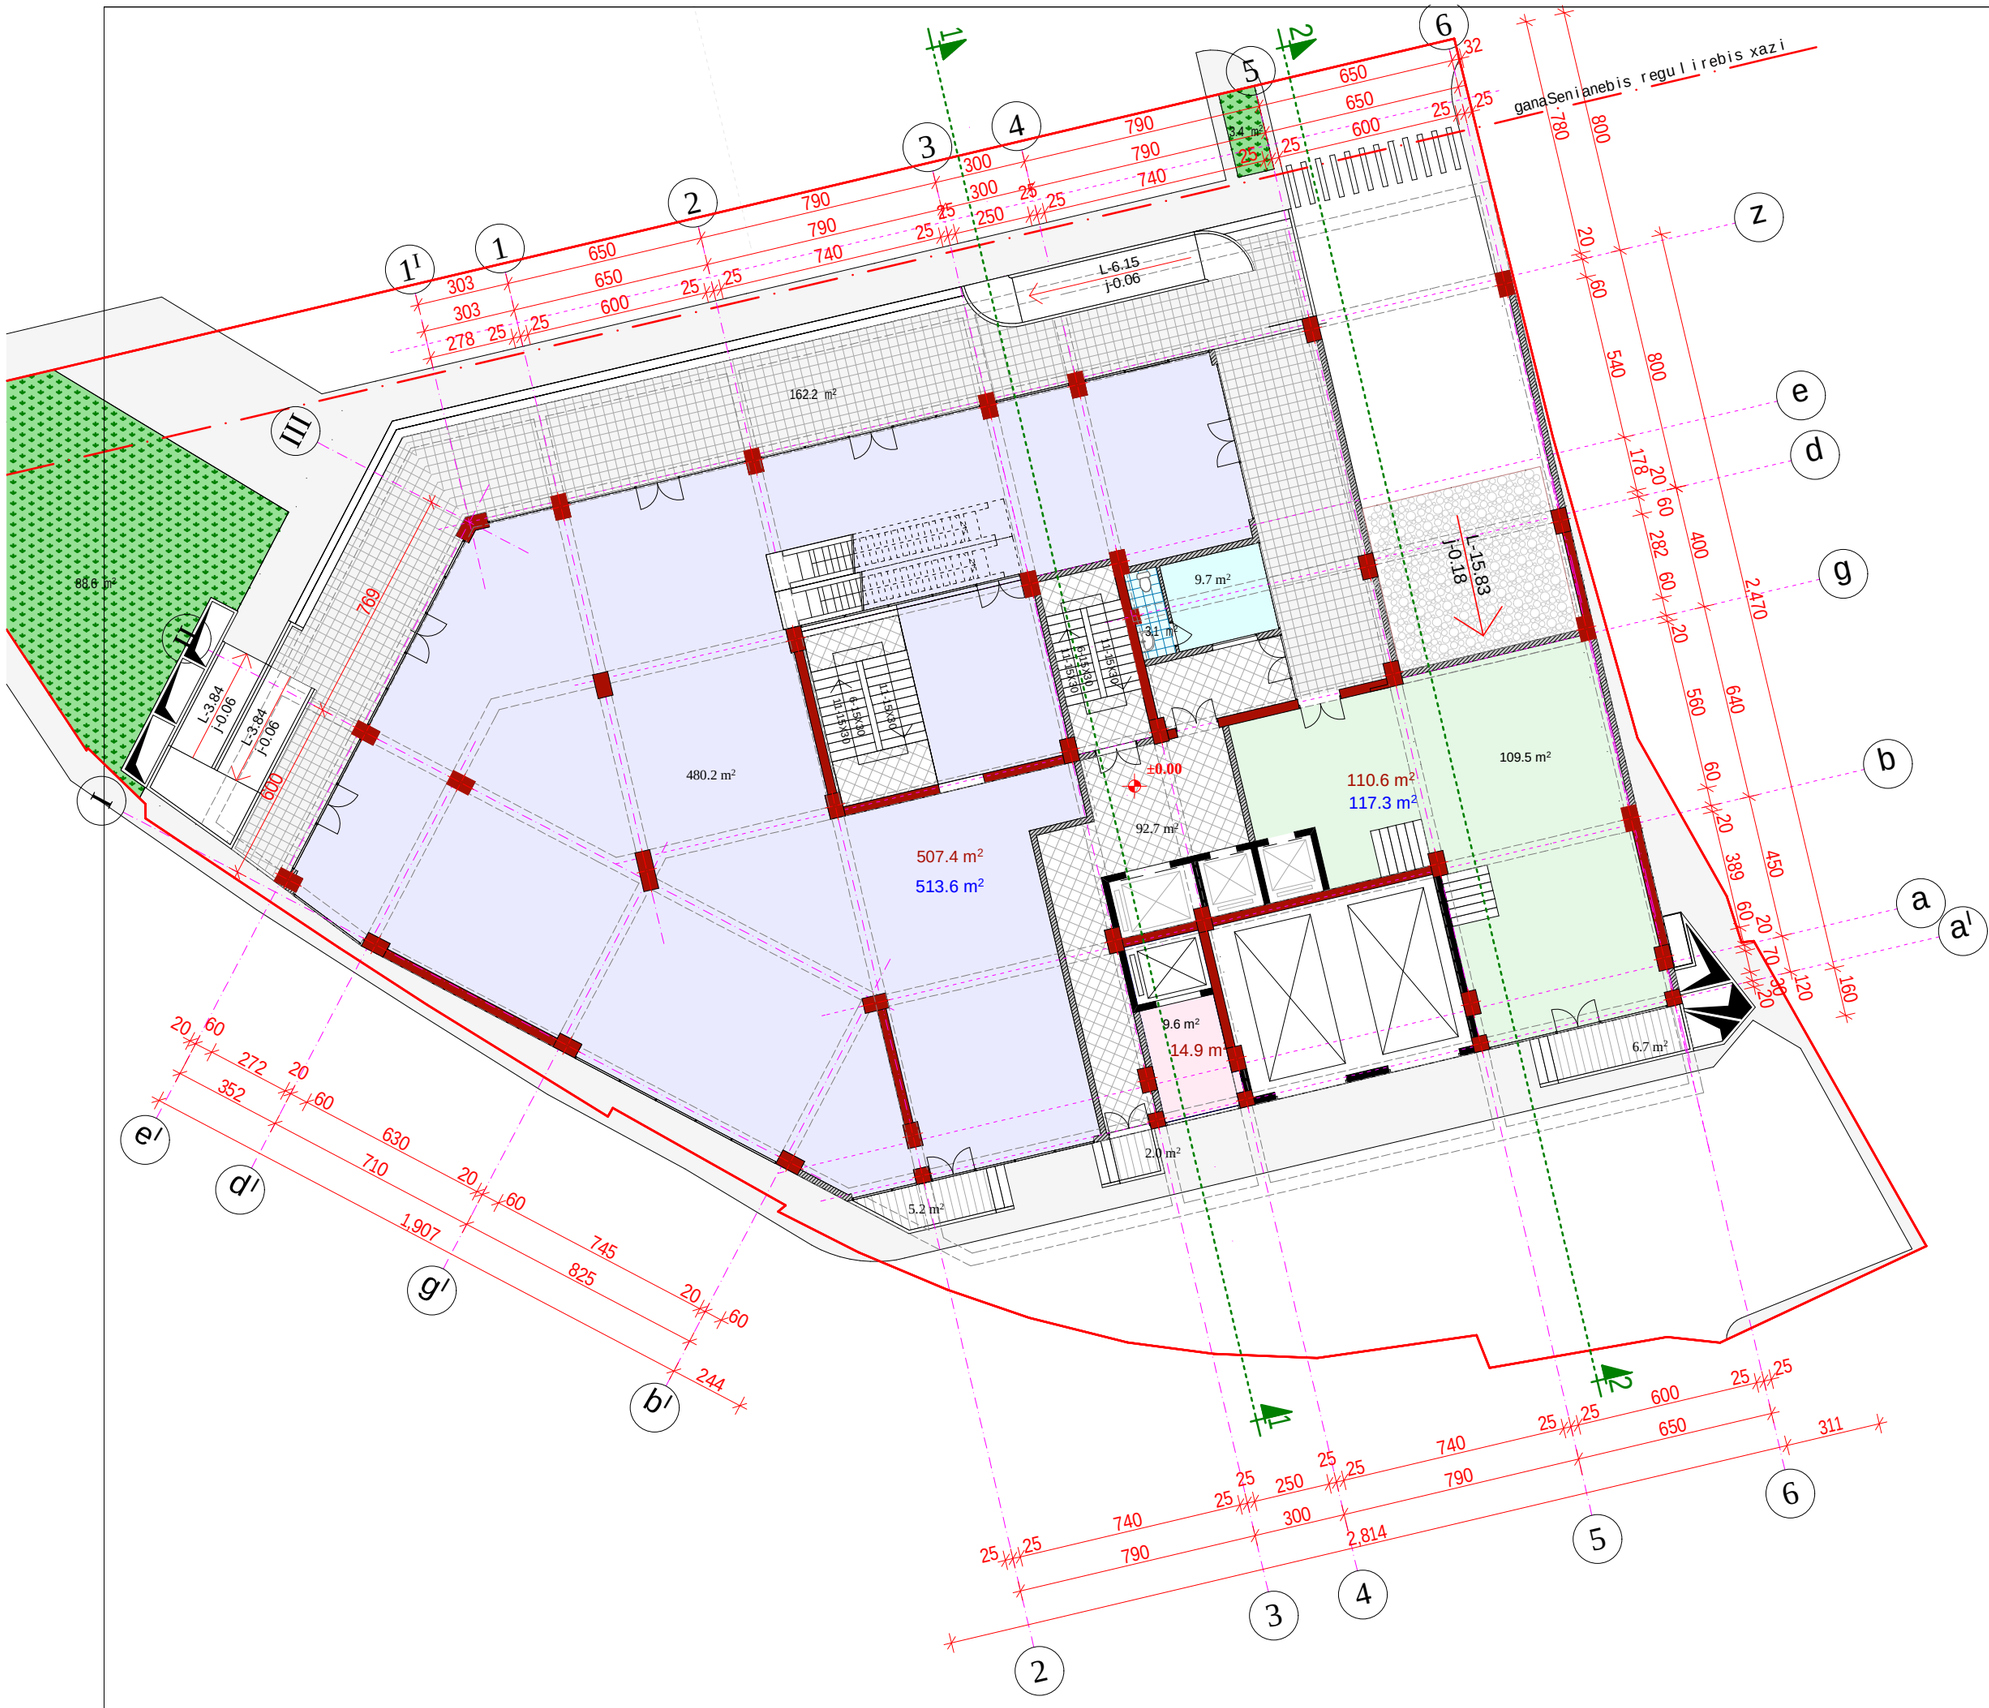

formati A-3	Tbilisi 2015 w.		
	dakveTa #		

pirobiTi aRniSvnebi:

- komerciuli farTi
- komerciuli farTi sastumros administracia
- sadarbazo
- rekreaciuli sibrtye
- satvirTo liftisholi
- dacvis oTaxi
- sankvanZi
- baqani
- saavtomobilo pandusi
- 1 — Wrilis xazi
- 508.3 m² komerciuli farTi
- 513.5 m² komerciuli farTi sazafxulo saTavsebTan erTad
- 17.5 m² saTavsis farTi

sarTulis teqnikur-ekonomiuri maCvenebl ebi

komerciuli farTi	632.9 m²
sazafxulo farTi	176.1 m²
sadarbazo da liftebi	92.7 m²
k1 saangariSo farTi	931.7 m²
k2 saangariSo farTi	846.3 m²
k3 saangariSo farTi	92.0 m²

SeniSvnebi:

proeqtis saxelwodeba

mraval funqciuri kompleqsi Senoba. berbuTis quCa ## 1; 5-5a; 5-a/2 da maT mimdebared (nakveTi #01.10.13.034.093)

komerciuli sarTulis gegma 0.00 niSnulze

Tanamdeboba	gvari	xelmowera	TariRi
direqtori	m. bolqvaZe		
pr. mTavari arqiteqtori	m. bolqvaZe		
proeqtis avtorebi	m. bolqvaZe		
	o. jafariZe		
daamuSava	o. jafariZe		
masStabi	1:200	TariRi	
stadia		furclebi	furceli
arqiteqturuli proeqti			

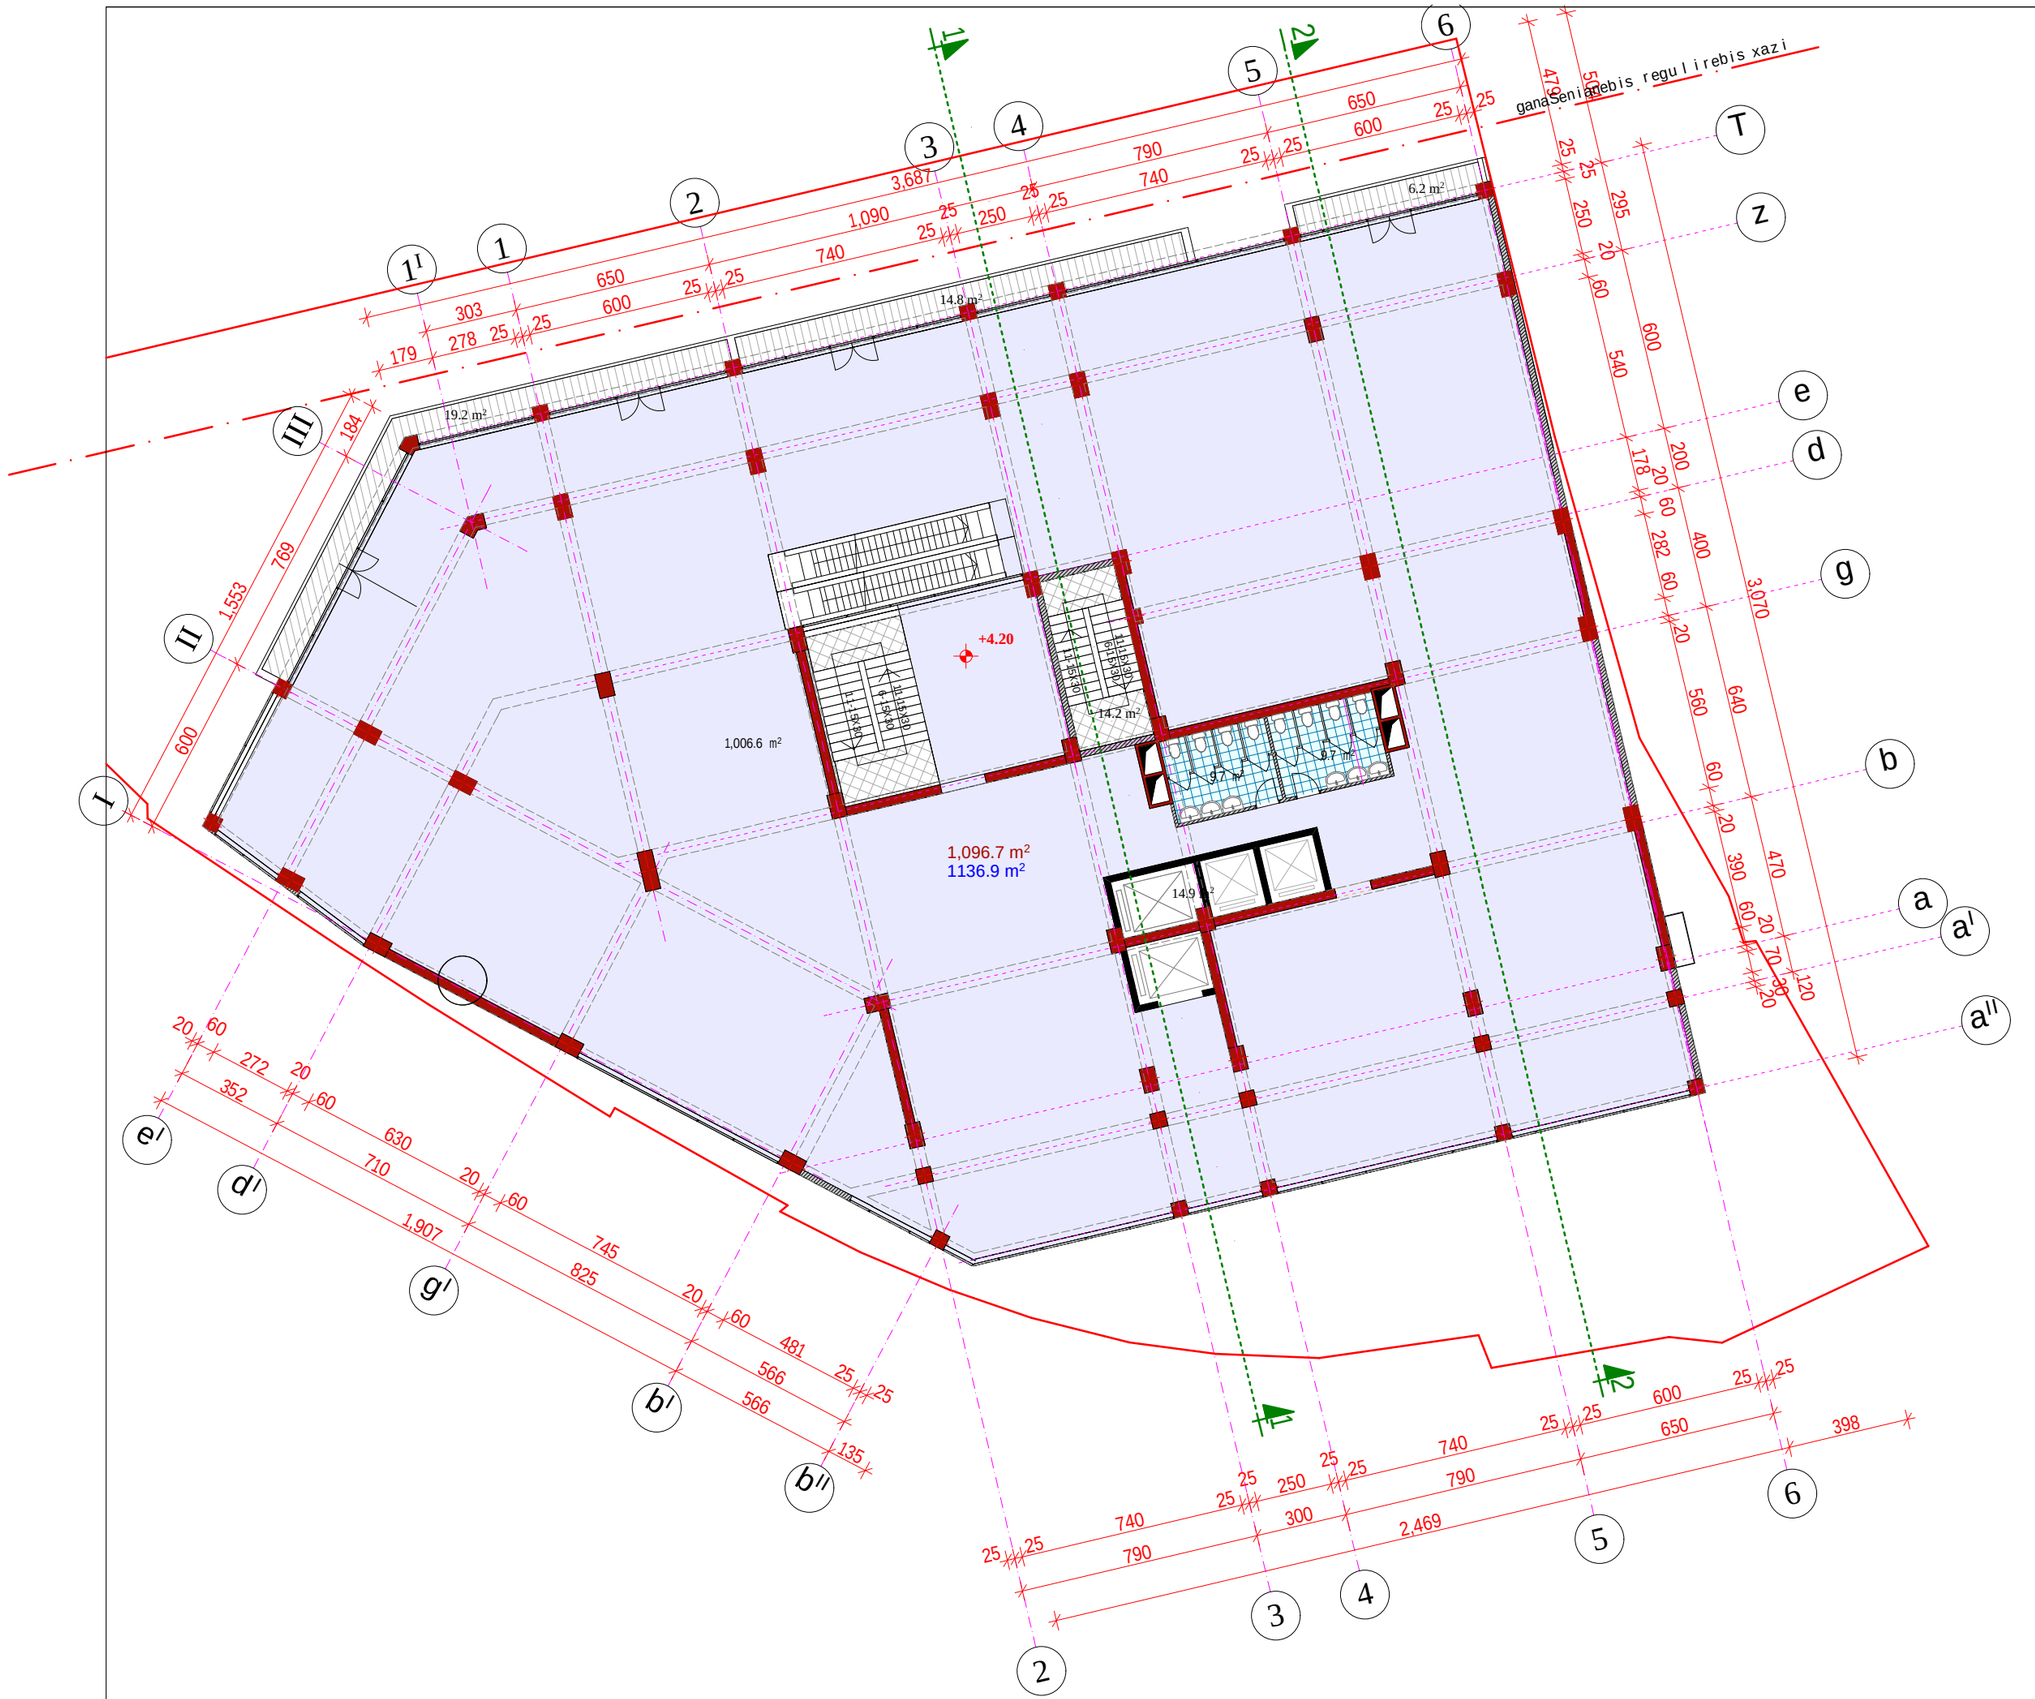

formati A-3 | Tbilisi 2015 w. | dakveTa #

pirobiTi aRniSvnebi:

- komerciuli farTi
- sastumros administracia
- sadarbazo
- baqani
- liftisholi
- pandusi
- 1 — Wrilis xazi

1196.7 m² komerciuli farTi

1136.9 m² komerciuli farTi sazafxulo saTavsebTan erTad

14.2 m² saTavsis farTi

sarTulis teqnikur-ekonomiuri maCveneblebi

komerciuli farTi	1096.7 m²
sazafxulo farTi	40.2 m²
sadarbazo da liftebi	29.1 m²
k2 saangariSo farTi	1148.1 m²

SeniSvnebi:

proeqtis saxelwodeba

mravalfunqciuri kompleqsi Senoba. berbuTis quCa ## 1; 5-5a; 5-a/2 da maT mimdebared (nakveTi #01.10.13.034.093)

komerciuli sarTulis gegma 4.20 niSnulze

Tanamdeboba	gvari	xelmowera	TariRi
direqtori	m. bolqvaZe		
pr. mTavari arqiteqtori	m. bolqvaZe		
proeqtis avtorebi	m. bolqvaZe		
	o. jafariZe		
daamuSava	o. jafariZe		
masStabi	1:200	TariRi	
stadia		furclebi	furceli
arqiteqturuli proeqti			

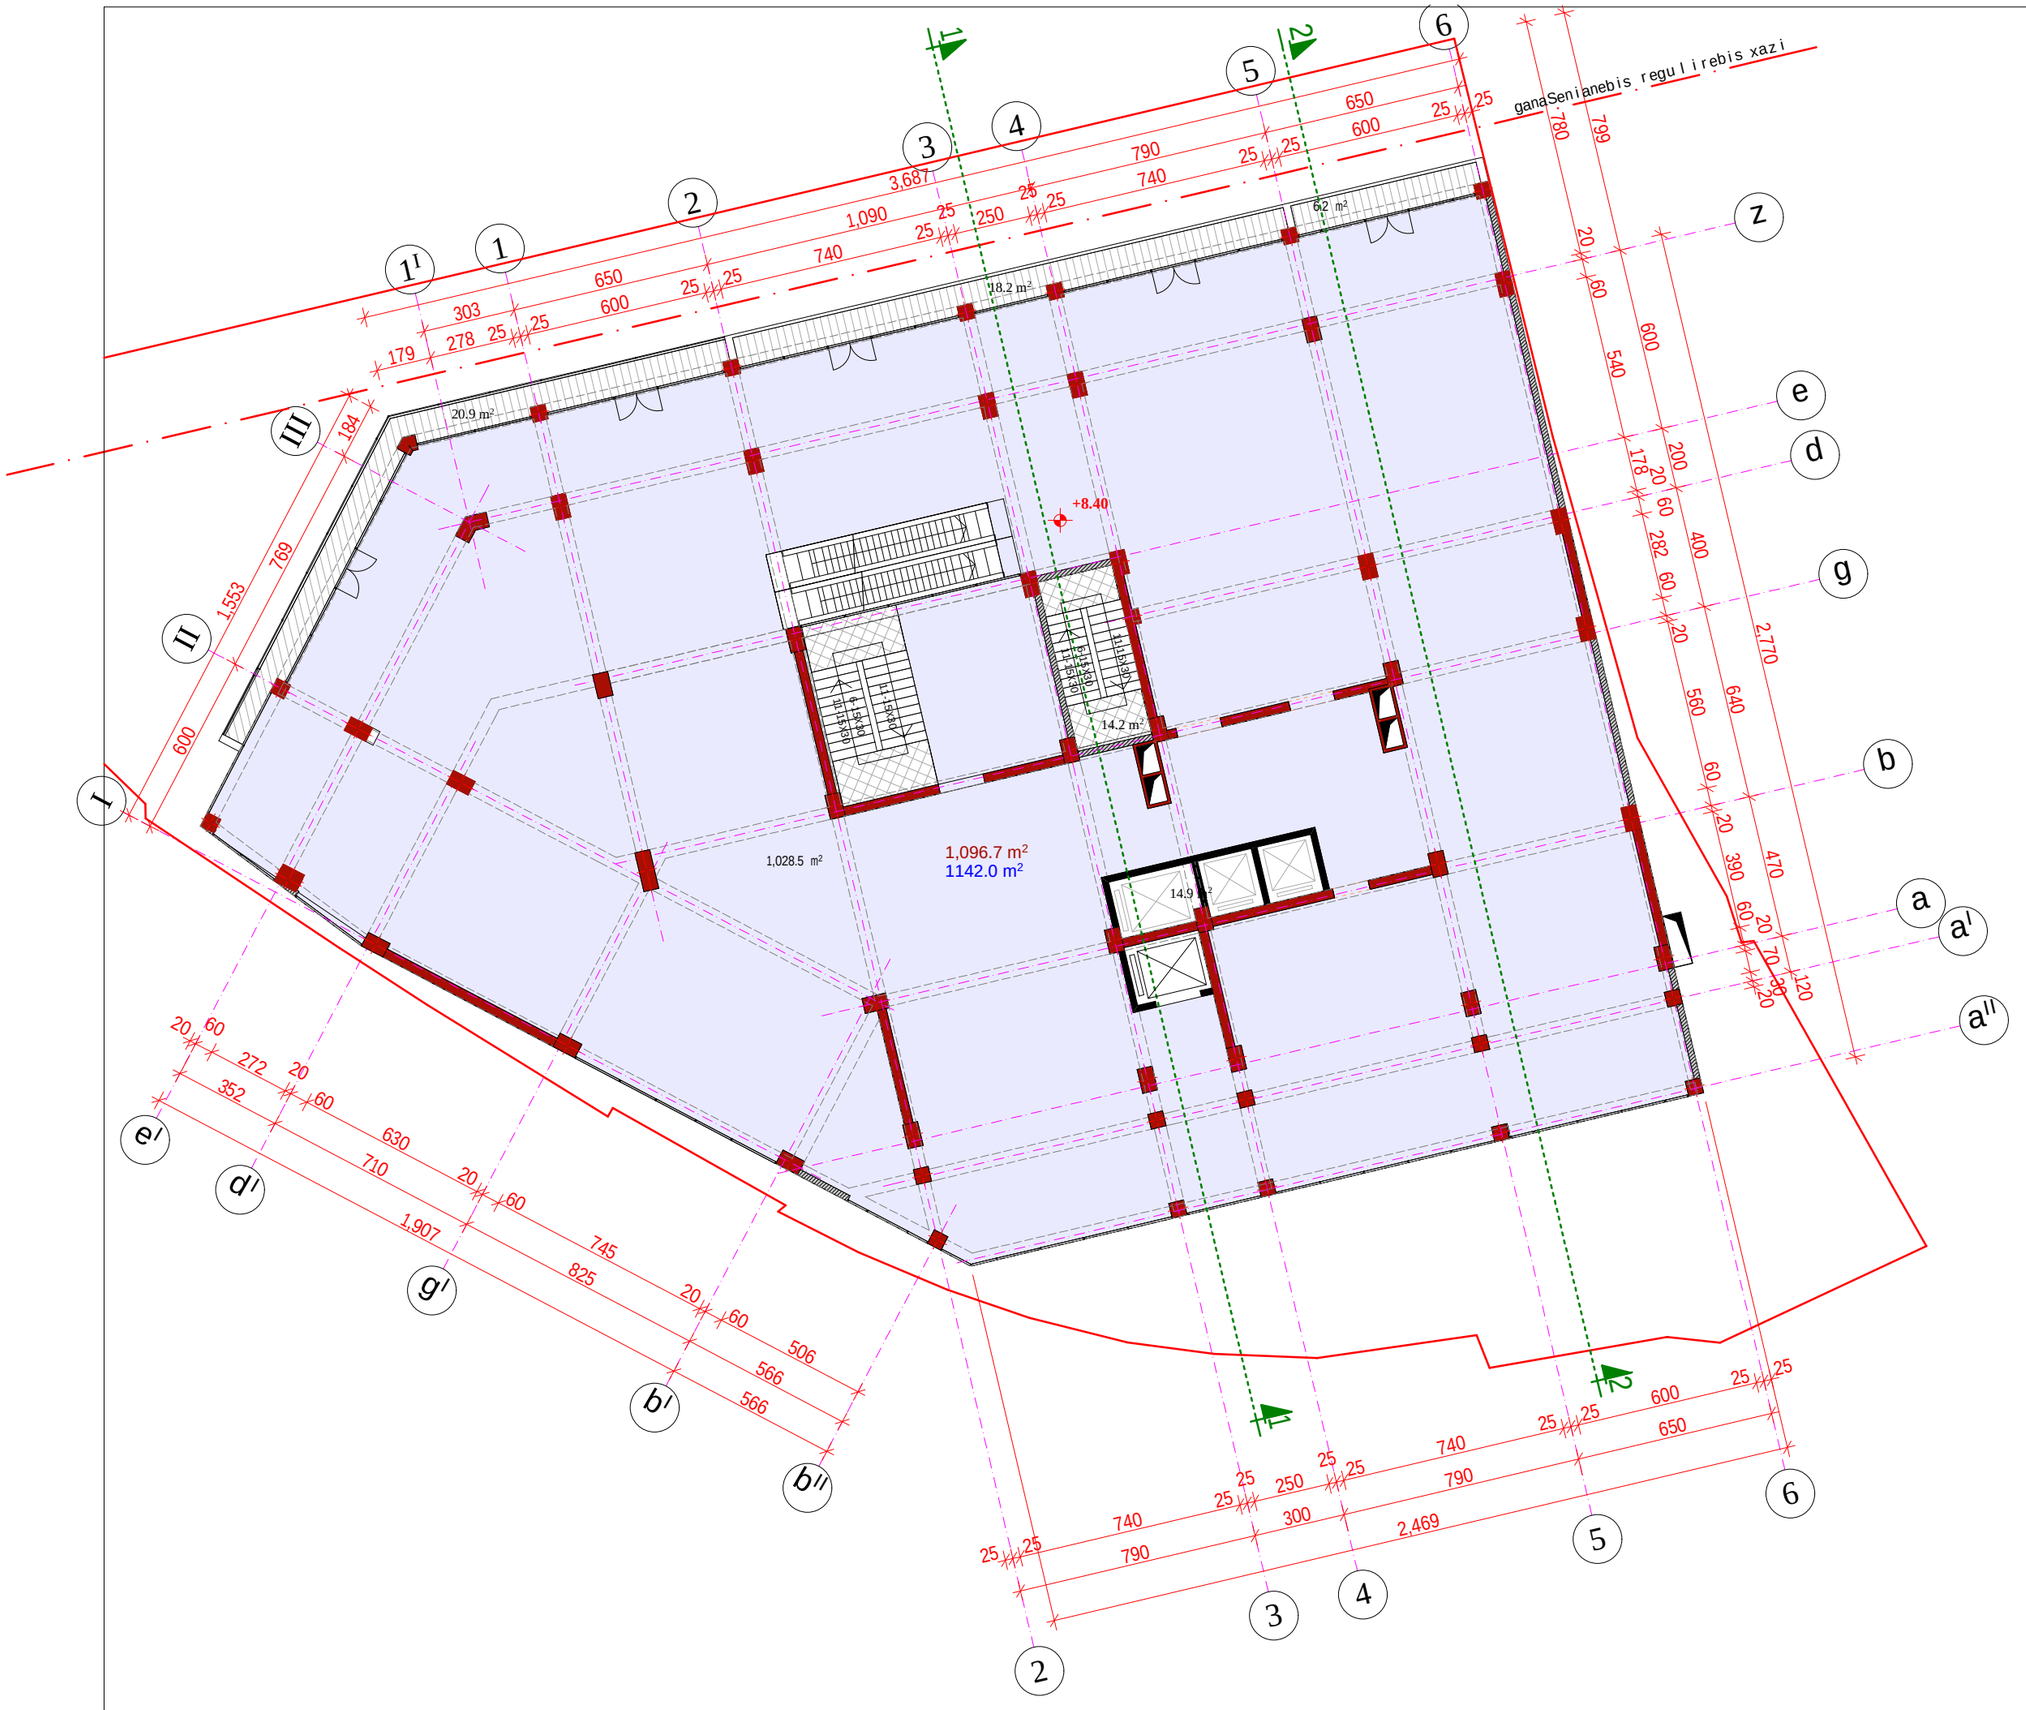

formati A-3 | Tbilisi 2015 w. | dakveTa #

pirobiTi aRniSvnebi:

komerciuli farTi

sadarbazo

aivani

Wrilis xazi

1096.7 m² komerciuli farTi

1142.0 m² komerciuli farTi sazafxulo saTavsebTan erTad

14.2 m² saTavsis farTi

sarTulis teqnikur-ekonomiuri maCvenebლebi

komerciuli farTi	1096.7 m²
sazafxulo farTi	45.3 m²
sadarbazo da liftebi	29.1 m²
k2 saangariSo farTi	1148.1 m²

SeniSvnebi:

proeqtis saxelwodeba

mravalfunqciuri kompleqsi Senoba. berbuTis quCa ## 1; 5-5a; 5-a/2 da maT mimdebared (nakveTi #01.10.13.034.093)

komerciuli sarTulis gegma 8.40 niSnulze

Tanamdeboba	gvari	xelmowera	TariRi
direqtori	m. bolqvaZe		
pr. mTavari arqiteqtori	m. bolqvaZe		
proeqtis avtorebi	m. bolqvaZe		
	o. jafariZe		
daamuSava	o. jafariZe		
masStabi	1:200	TariRi	
stadia		furclebi	furceli
arqiteqturuli proeqti			

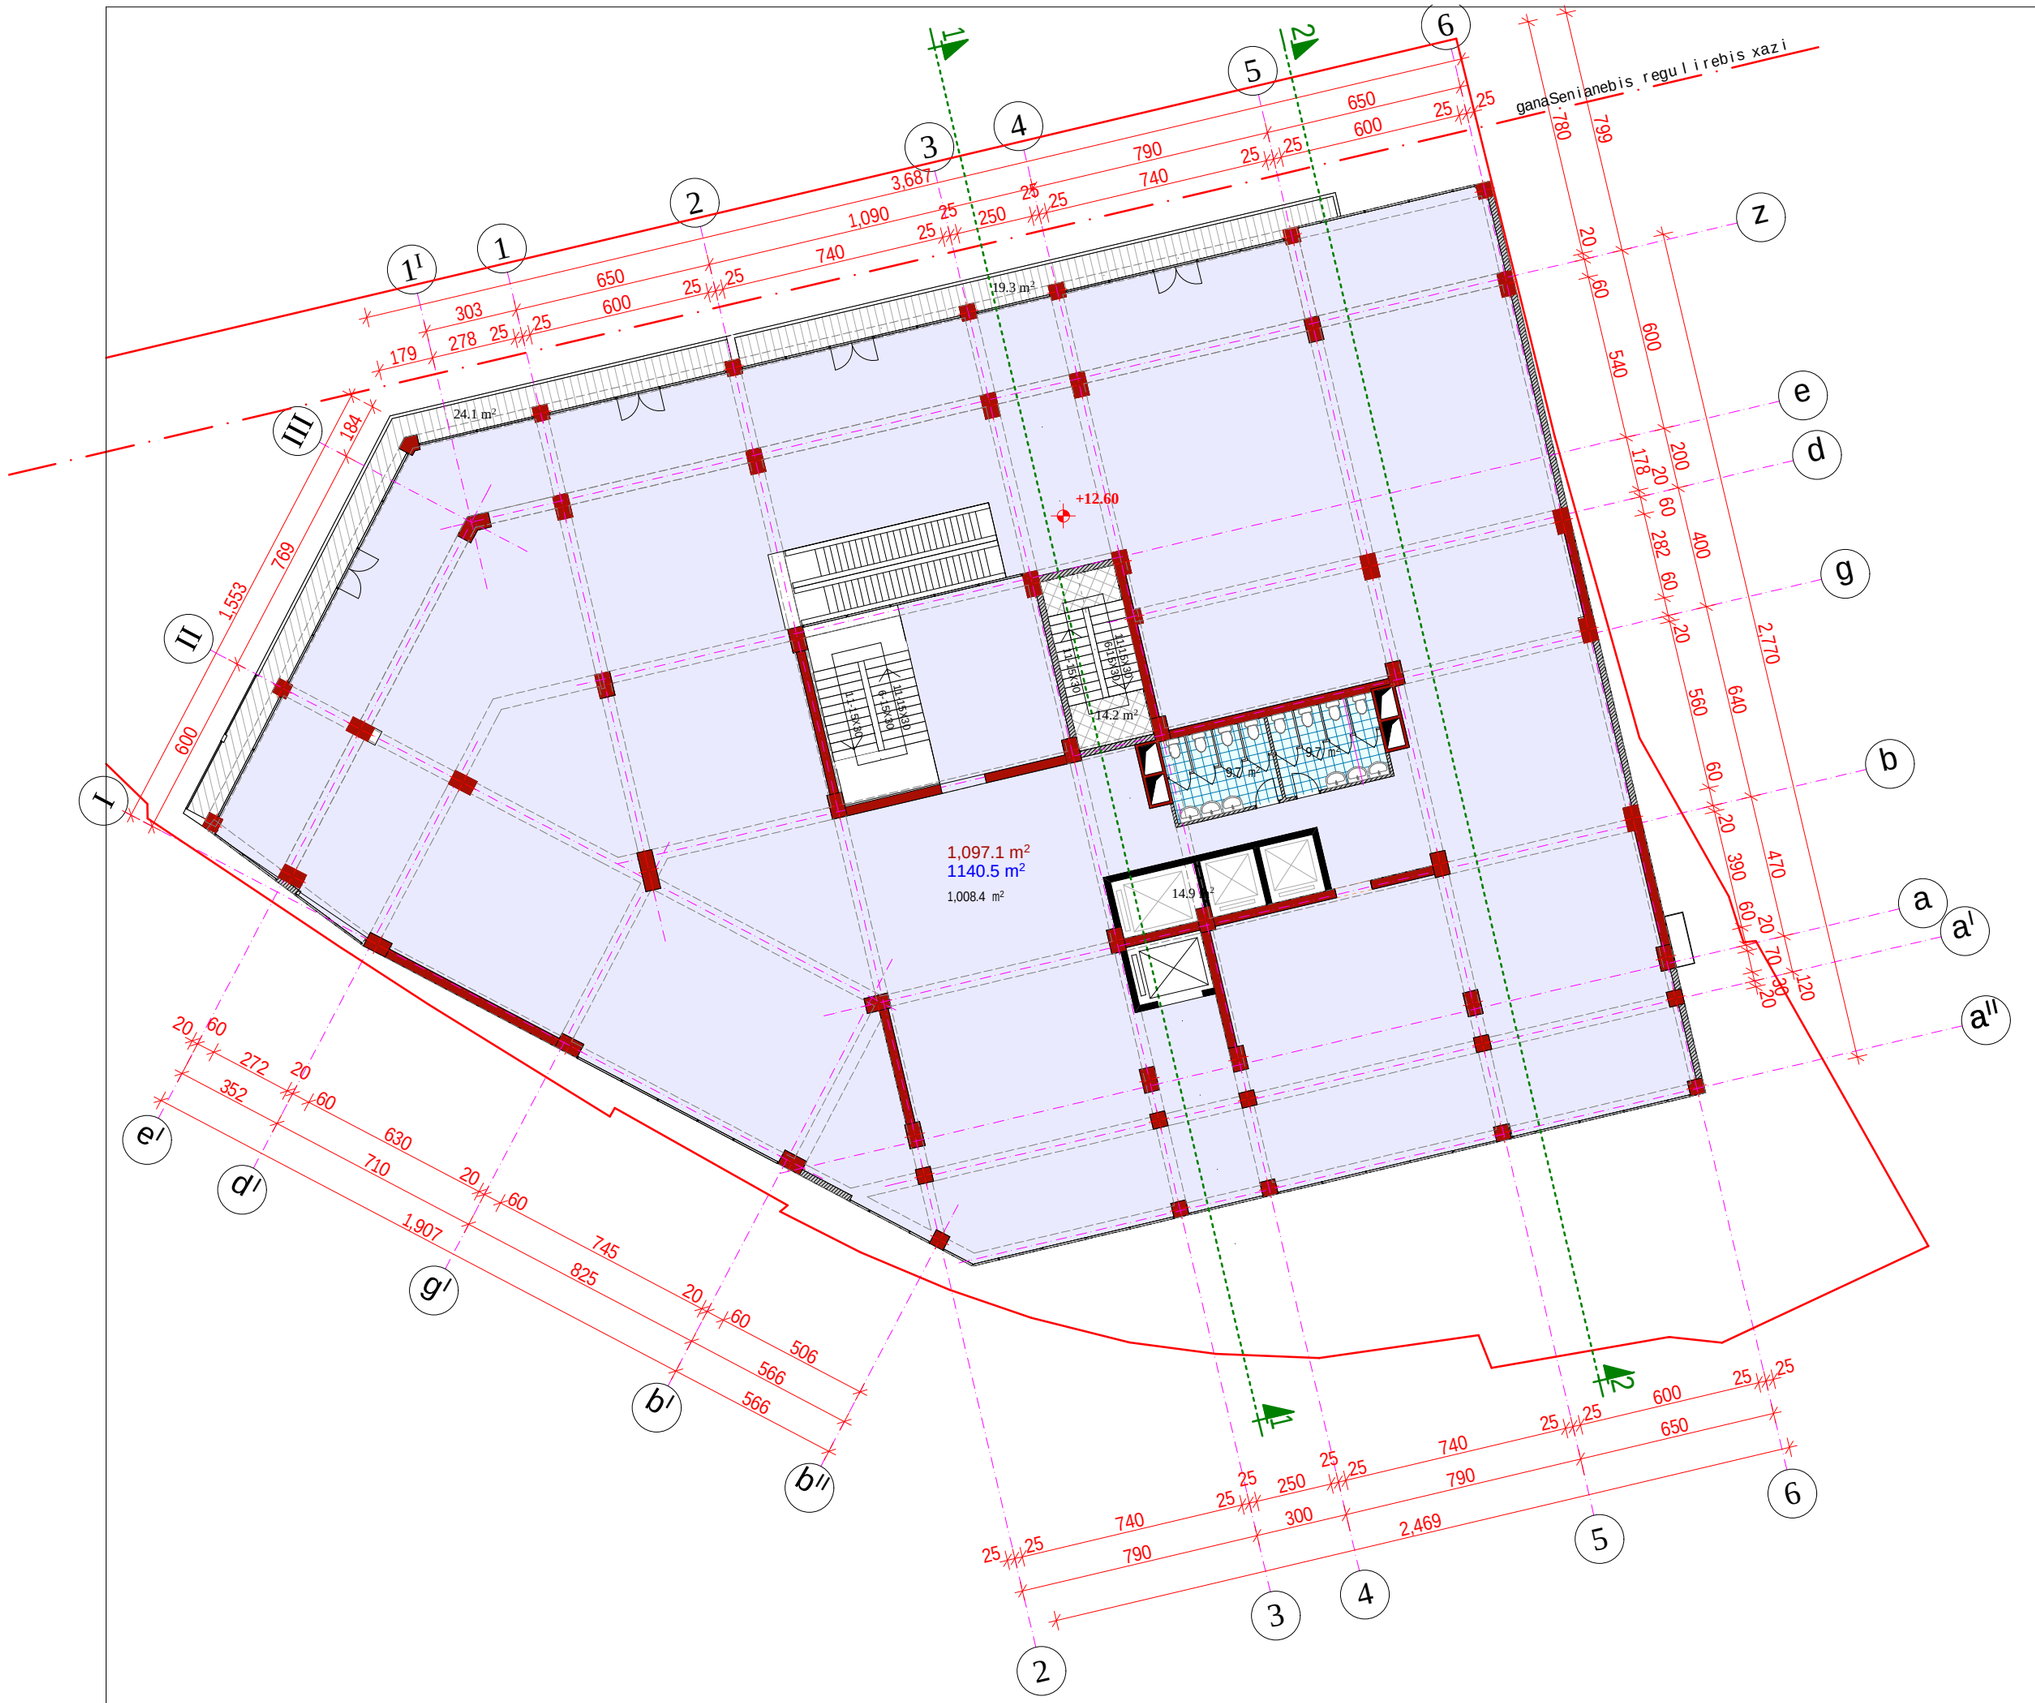

formati A-3	Tbilisi 2015 w.
	dakveTa #

pirobiTi aRniSvnebi:

komerciuli farTi

sadarbazo

aivani

Wrilis xazi

1095.8 m² komerciuli farTi

1073.3 m² komerciuli farTi sazafxulo saTavsebTan erTad

14.2 m² saTavsis farTi

sarTulis teqnikur-ekonomiuri maCvenebლebi

komerciuli farTi	1097.1 m²
sazafxulo farTi	43.4 m²
sadarbazo da liftebi	29.1 m²
k2 saangariSo farTi	1149.9 m²

SeniSvnebi:

proeqtis saxelwodeba

mravalfunqciuri kompleqsi Senoba. berbuTis quCa ## 1; 5-5ა; 5-ა/2 da maT mimdebared (nakveTi #01.10.13.034.093)

komerciuli sarTulis gegma 12.60 niSnulze

Tanamdeboba	gvari	xelmowera	TariRi
direqtori	m. bolqvaZe		
pr. mTavari arqiteqtori	m. bolqvaZe		
proeqtis avtorebi	m. bolqvaZe		
	o. jafariZe		
daamuSava	o. jafariZe		
masStabi	1:200	TariRi	
stadia		furclebi	furceli
arqiteqturuli proeqti			



formati A-3	Tbilisi 2015 w.
	dakveTa #

pirobiTi aRniSvnebi:

- kafes darbazi
- trenaJorebis darbazis foie
- kafes samzareulo
- trenaJorebis darbazi
- sankvanZi
- terasa
- sadarbazo
- gasaxdeli
- saSxape
- satvirTo liftis gasaxdeli
- 1 — Wrilis xazi
- 43.8 m² komerciuli da damxmare farTi
- 17.5 m² saTavsis farTi

sarTulis teqnikur-ekonomiuri maCveneblebi

komerciuli farTi	305.6 m²
damxmare farTi	14.7 m²
sazafxulo farTi	782.3 m²
sadarbazo da liftebi	81.0 m²
k2 saangariSo farTi	444.9 m²

SeniSvnebi:

proeqtis saxelwodeba

mravalfunqciuri kompleqsi Senoba. berbuTis quCa ## 1; 5-5a; 5-a/2 da maT mimdebared (nakveTi #01.10.13.034.093)

sarekreacio sarTulis gegma 16.80 niSnulze

Tanamdeboba	gvari	xelmowera	TariRi
direqtori	m. bolqvaZe		
pr. mTavari arqiteqtori	m. bolqvaZe		
proeqtis avtorebi	m. bolqvaZe		
	o. jafariZe		
daamuSava	o. jafariZe		
masStabi	1:200	TariRi	
stadia		furclebi	furceli
arqiteqturuli proeqti			

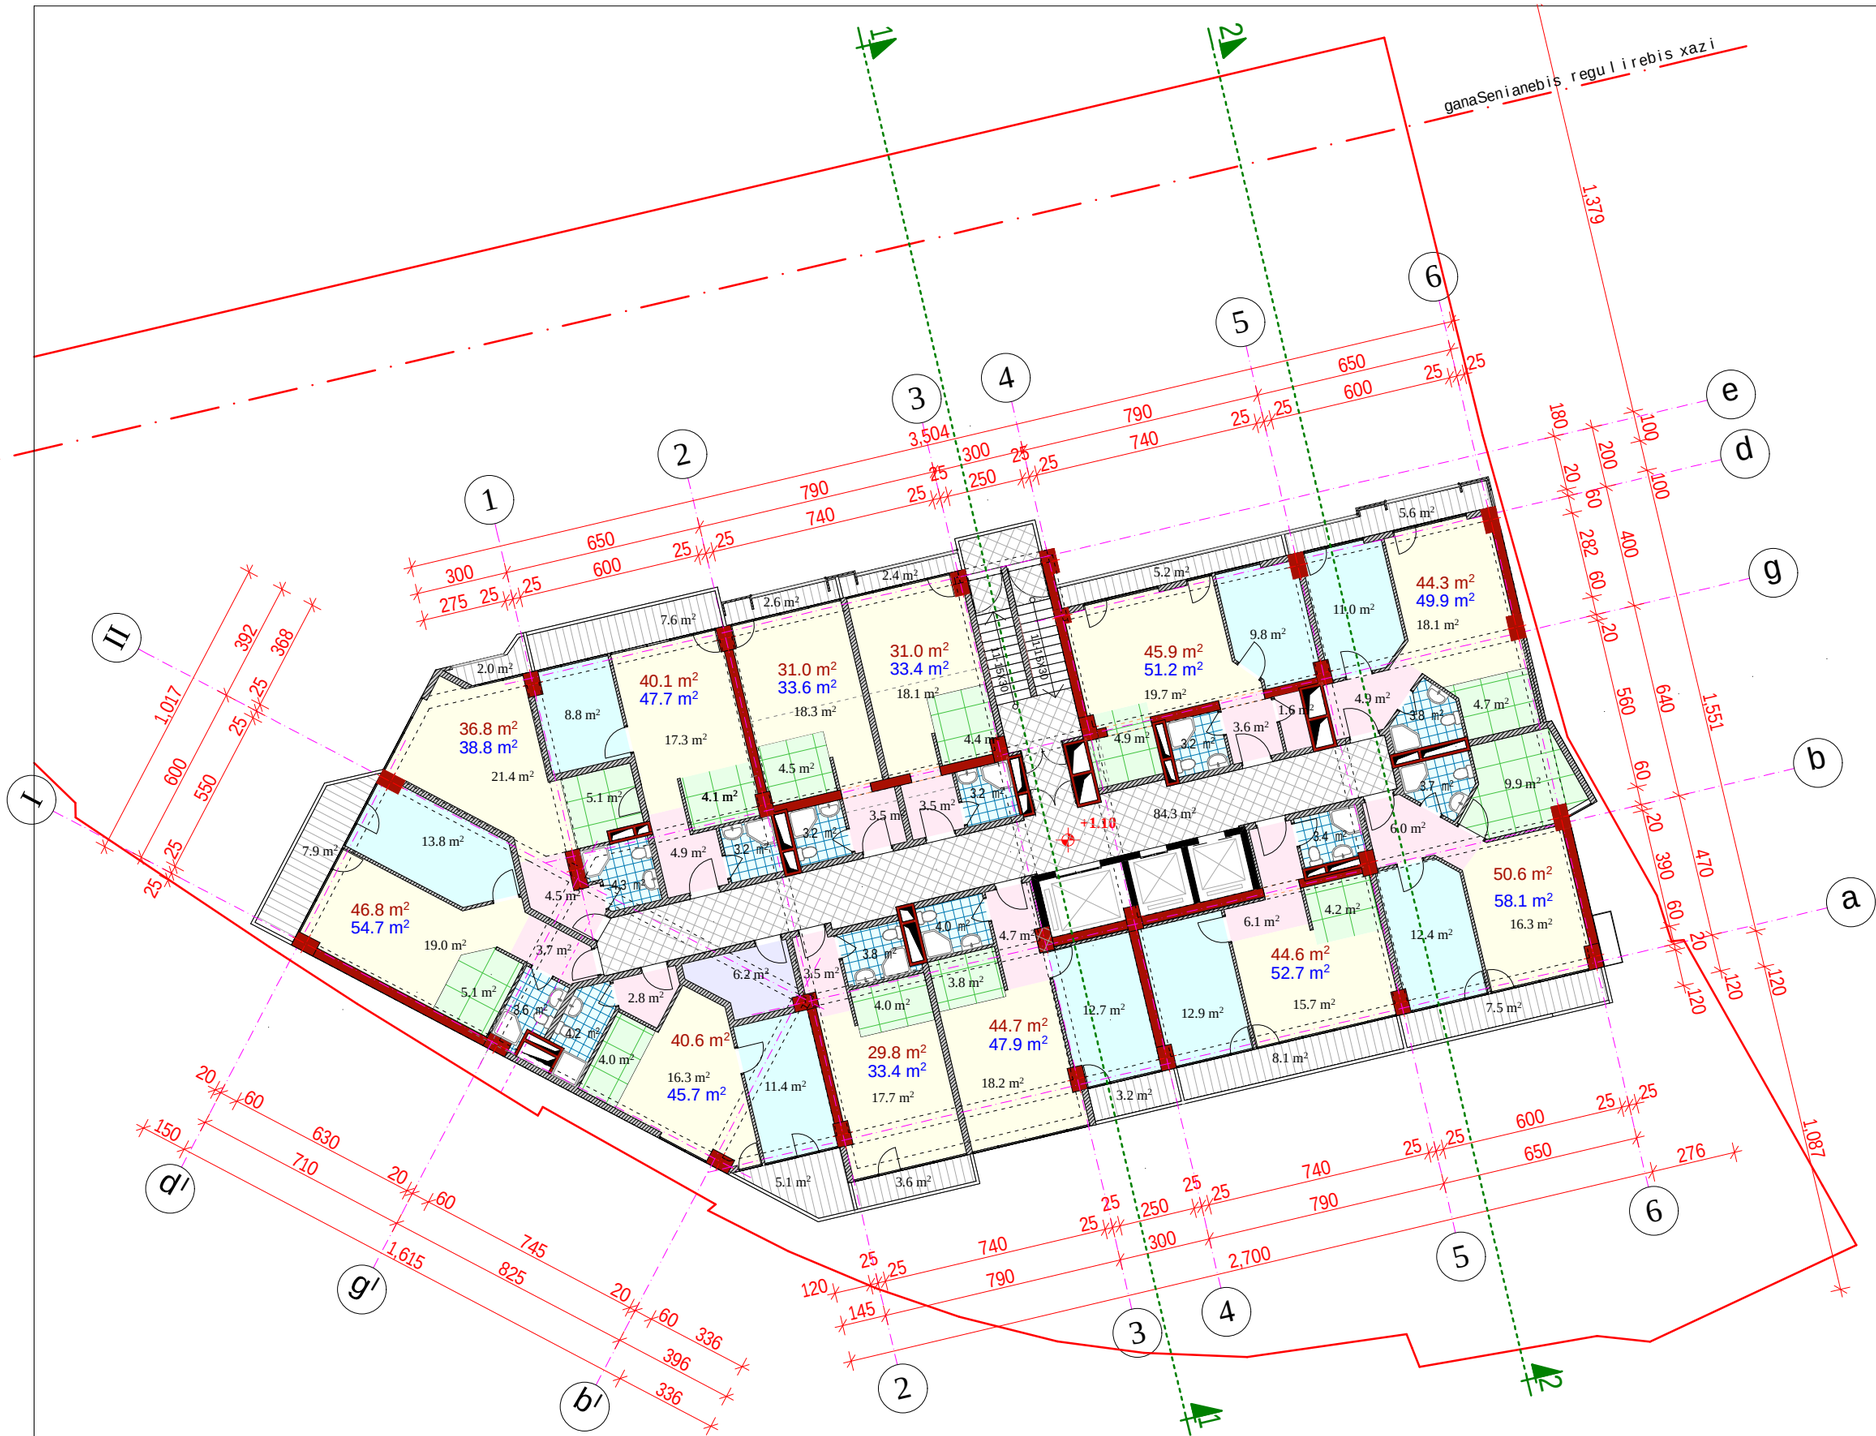

formati A-3	Tbilisi 2015 w.	
	dakveTa #	

pirobiTi aRniSvnebi:

- saerTo oTaxi
- saZile oTaxi
- samzareulo
- holi, sakuWnao
- sankvanZi
- aivani
- sadarbazo
- damxmare saTavso
- 1 — Wrilis xazi
- 43.8 m² — nomris farTi
- 49.0 m² — nomris farTi sazafxulo saTavsebTan erTad
- 17.5 m² — saTavsis farTi

sarTulis teqnikur-ekonomiuri maCveneblebi

nomrebis farTi	486.2 m²
sazafxulo farTi	63.7 m²
sadarbazo da liftebi	84.3 m²
damxmare farTi	6.2 m²
k2 saangariSo farTi	627.9 m²

SeniSvnebi:

proeqtis saxelwodeba

mravalfunqciuri kompleqsi Senoba. berbuTis quCa ## 1; 5-5a; 5-a/2 da maT mimdebared (nakveTi #01.10.13.034.093)

sastumros sarTulis gegma 20.10 niSnulze

Tanamdeboba	gvari	xelmowera	TariRi
direqtori	m. bolqvaZe		
pr. mTavari arqiteqtori	m. bolqvaZe		
proeqtis avtorebi	m. bolqvaZe		
	o. jafariZe		
daamuSava	o. jafariZe		
masStabi	1:200	TariRi	
stadia		furclebi	furceli
arqiteqturuli proeqti			

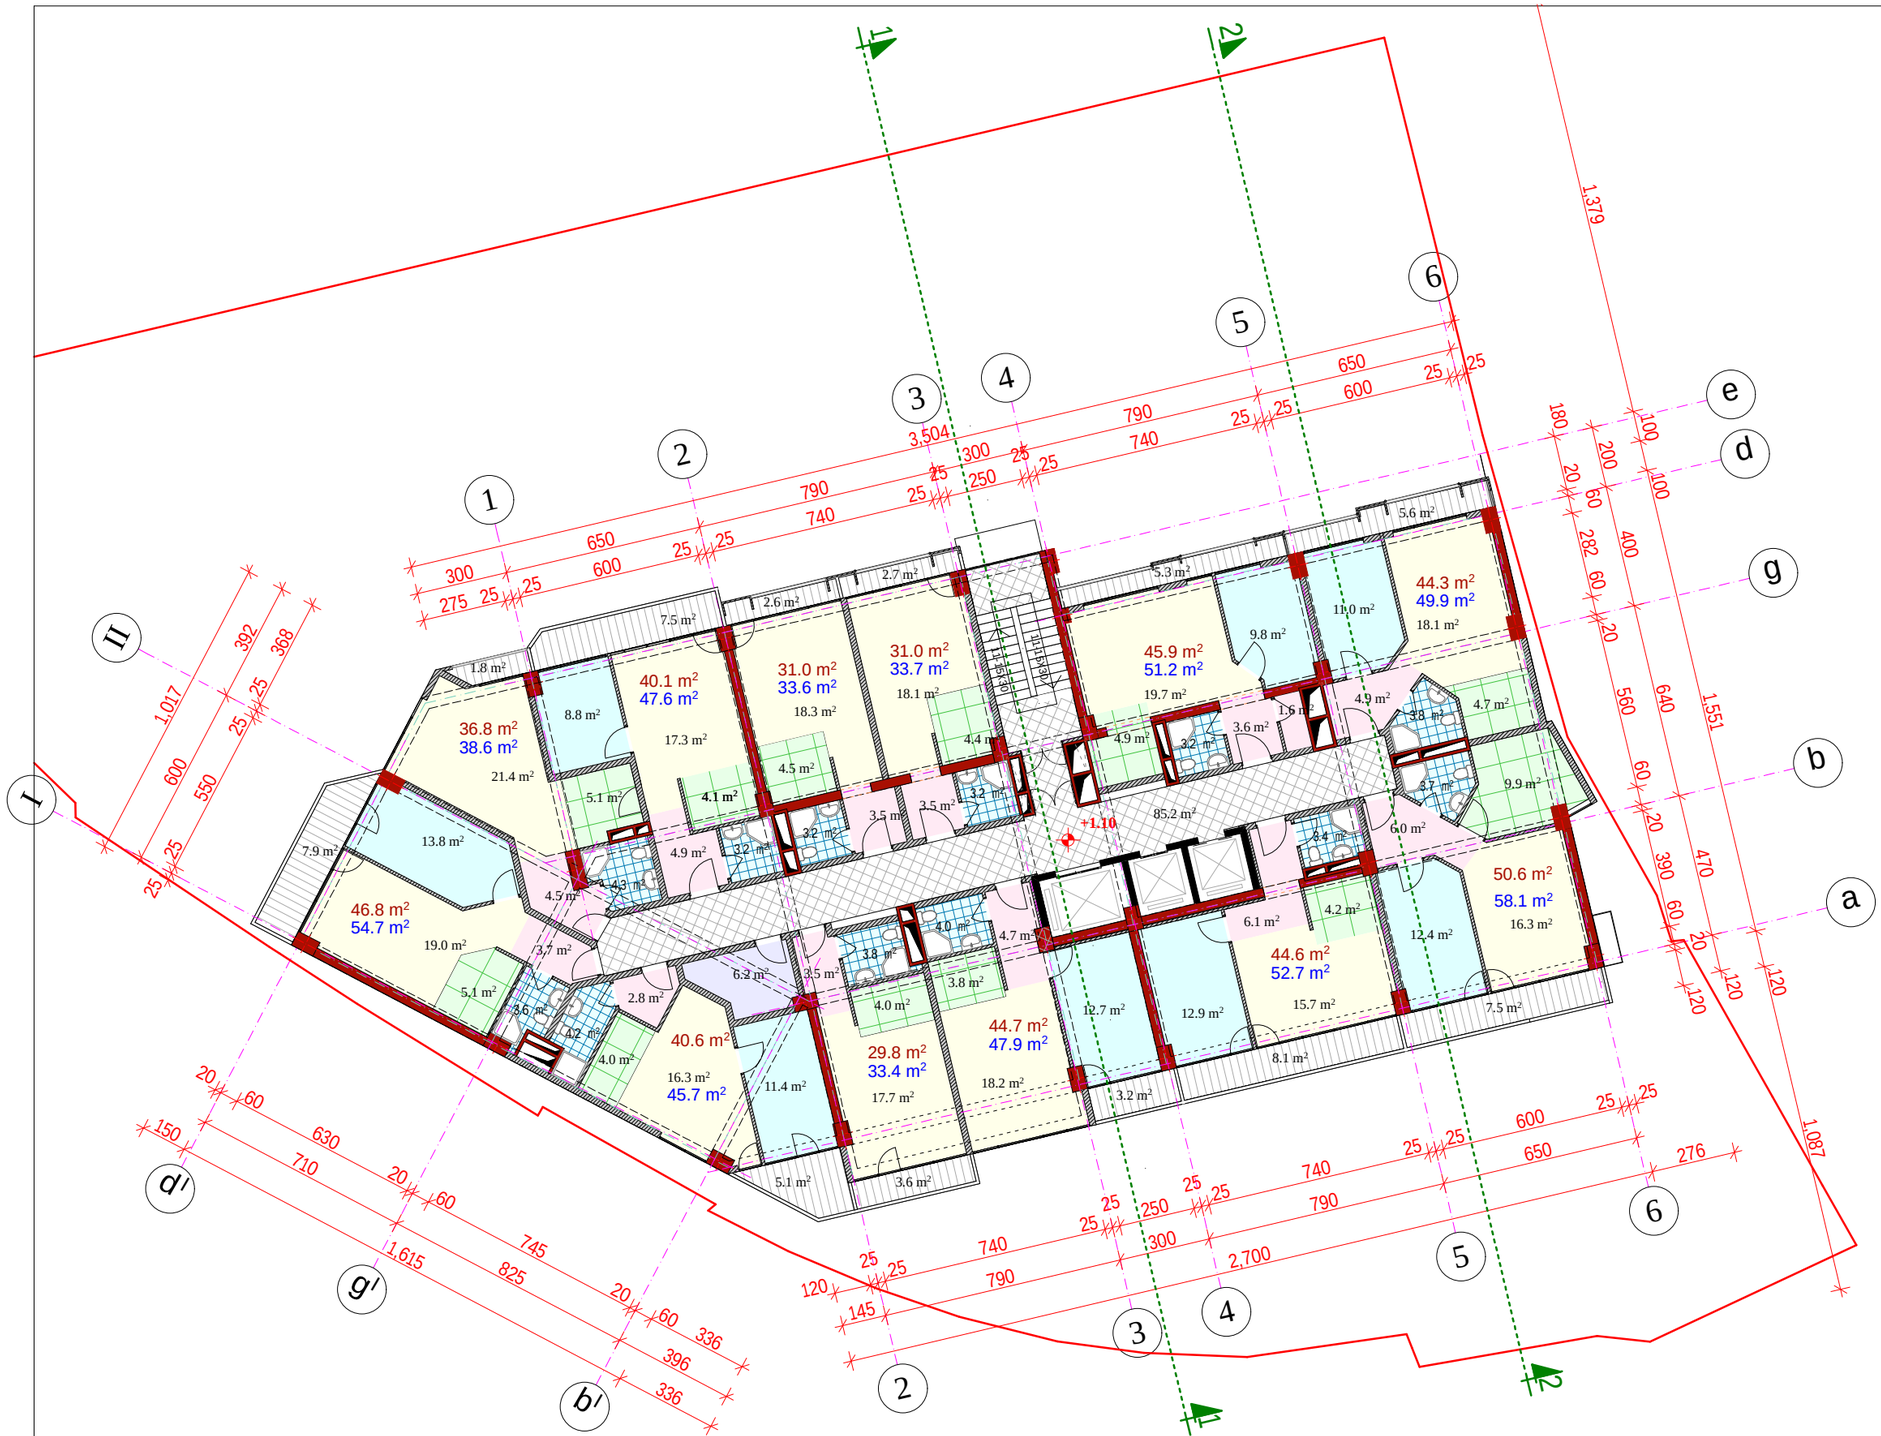

formati A-3	Tbilisi 2015 w.		
	dakveTa #		

pirobiTi aRniSvnebi:

- saerTo oTaxi
- saZile oTaxi
- samzareulo
- holi, sakuWnao
- sankvanZi
- aivani
- sadarbazo
- damxmare saTavso
- Wrilis xazi
- 43.8 m² nomris farTi
- 49.0 m² nomris farTi sazafxulo saTavsebTan erTad
- 17.5 m² saTavsis farTi

sarTulis teqnikur-ekonomiuri maCveneblebi

nomrebis farTi	486.2 m²
sazafxulo farTi	60.9 m²
sadarbazo da liftebi	85.2 m²
damxmare farTi	6.2 m²
k2 saangariSo farTi	628.4 m²

SeniSvnebi:

proeqtis saxelwodeba

mravalfunqciuri kompleqsi Senoba. berbuTis quCa ## 1; 5-5a; 5-a/2 da maT mimdebared (nakveTi #01.10.13.034.093)

sastumros sarTulis gegma 23.40 niSnulze

Tanamdeboba	gvari	xelmowera	TariRi
direqtori	m. bolqvaZe		
pr. mTavari arqiteqtori	m. bolqvaZe		
proeqtis avtorebi	m. bolqvaZe		
	o. jafariZe		
daamuSava	o. jafariZe		
masStabi	1:200	TariRi	
stadia		furclebi	furceli
arqiteqturuli proeqti			

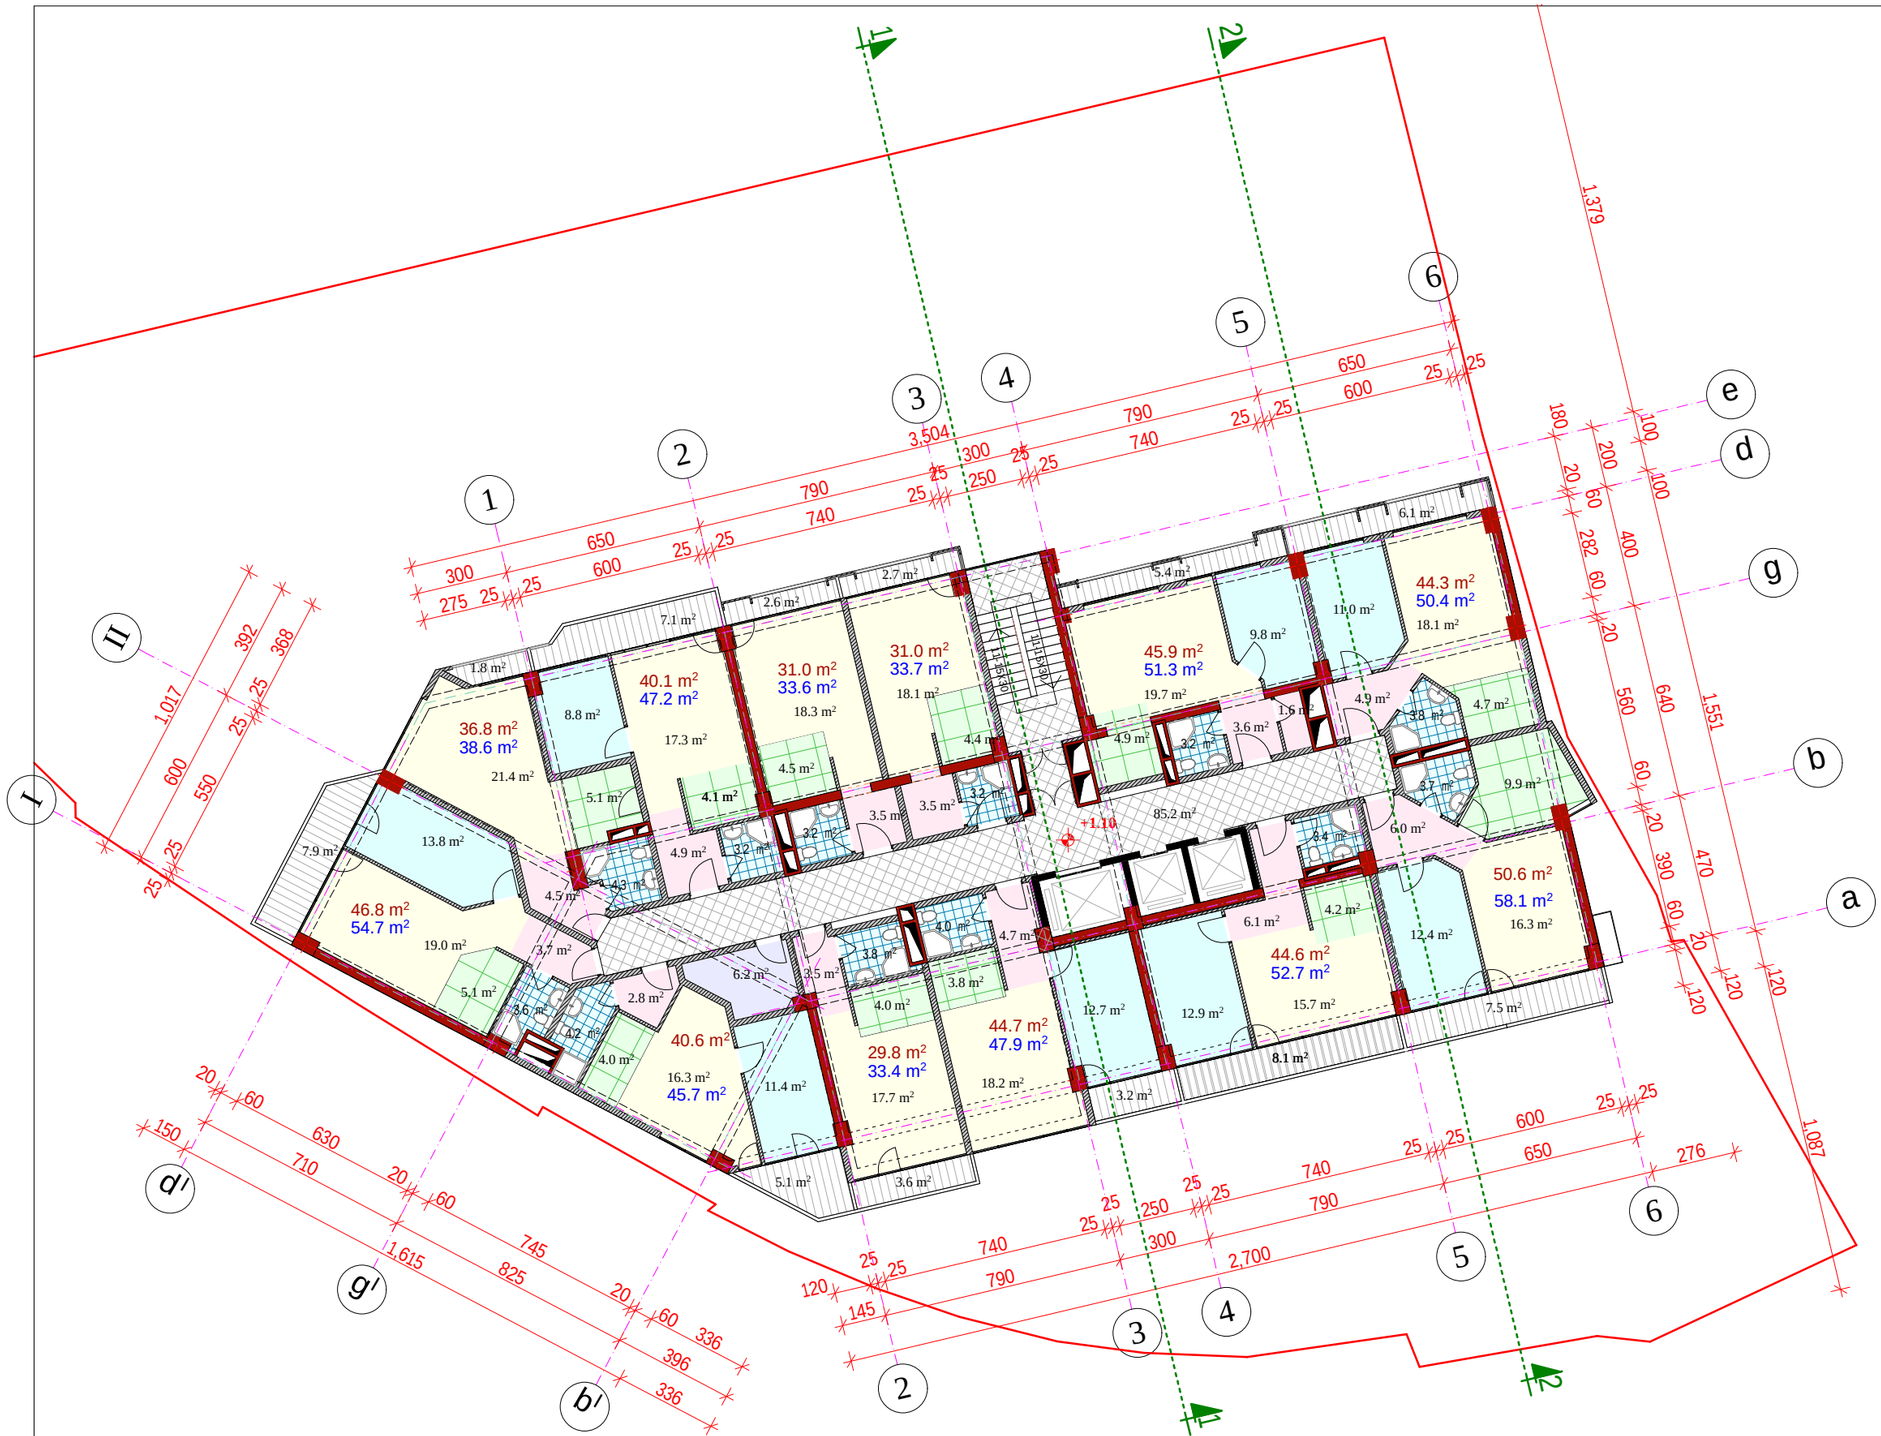

formati A-3	Tbilisi 2015 w.		
	dakveTa #		

pirobiTi aRniSvnebi:

- saerTo oTaxi
- saZile oTaxi
- samzareulo
- holi, sakuWnao
- sankvanZi
- aivani
- sadarbazo
- damxmare saTavso
- Wrilis xazi
- 43.8 m² nomris farTi
- 49.0 m² nomris farTi sazafxulo saTavsebTan erTad
- 17.5 m² saTavsis farTi

sarTulis teqnikur-ekonomiuri maCveneblebi

nomrebis farTi	486.2 m²
sazafxulo farTi	61.1 m²
sadarbazo da liftebi	85.2 m²
damxmare farTi	6.2 m²
k2 saangariSo farTi	628.4 m²

SeniSvnebi:

proeqtis saxelwodeba

mravalfunqciuri kompleqsi Senoba. berbuTis quCa ## 1; 5-5a; 5-a/2 da maT mimdebared (nakveTi #01.10.13.034.093)

sastumros sarTulis gegma 26.70 niSnulze

Tanamdeboba	gvari	xelmowera	TariRi
direqtori	m. bolqvaZe		
pr. mTavari arqiteqtori	m. bolqvaZe		
proeqtis avtorebi	m. bolqvaZe		
	o. jafariZe		
daamuSava	o. jafariZe		
masStabi	1:200	TariRi	
stadia		furclebi	furceli
arqiteqturuli proeqti			

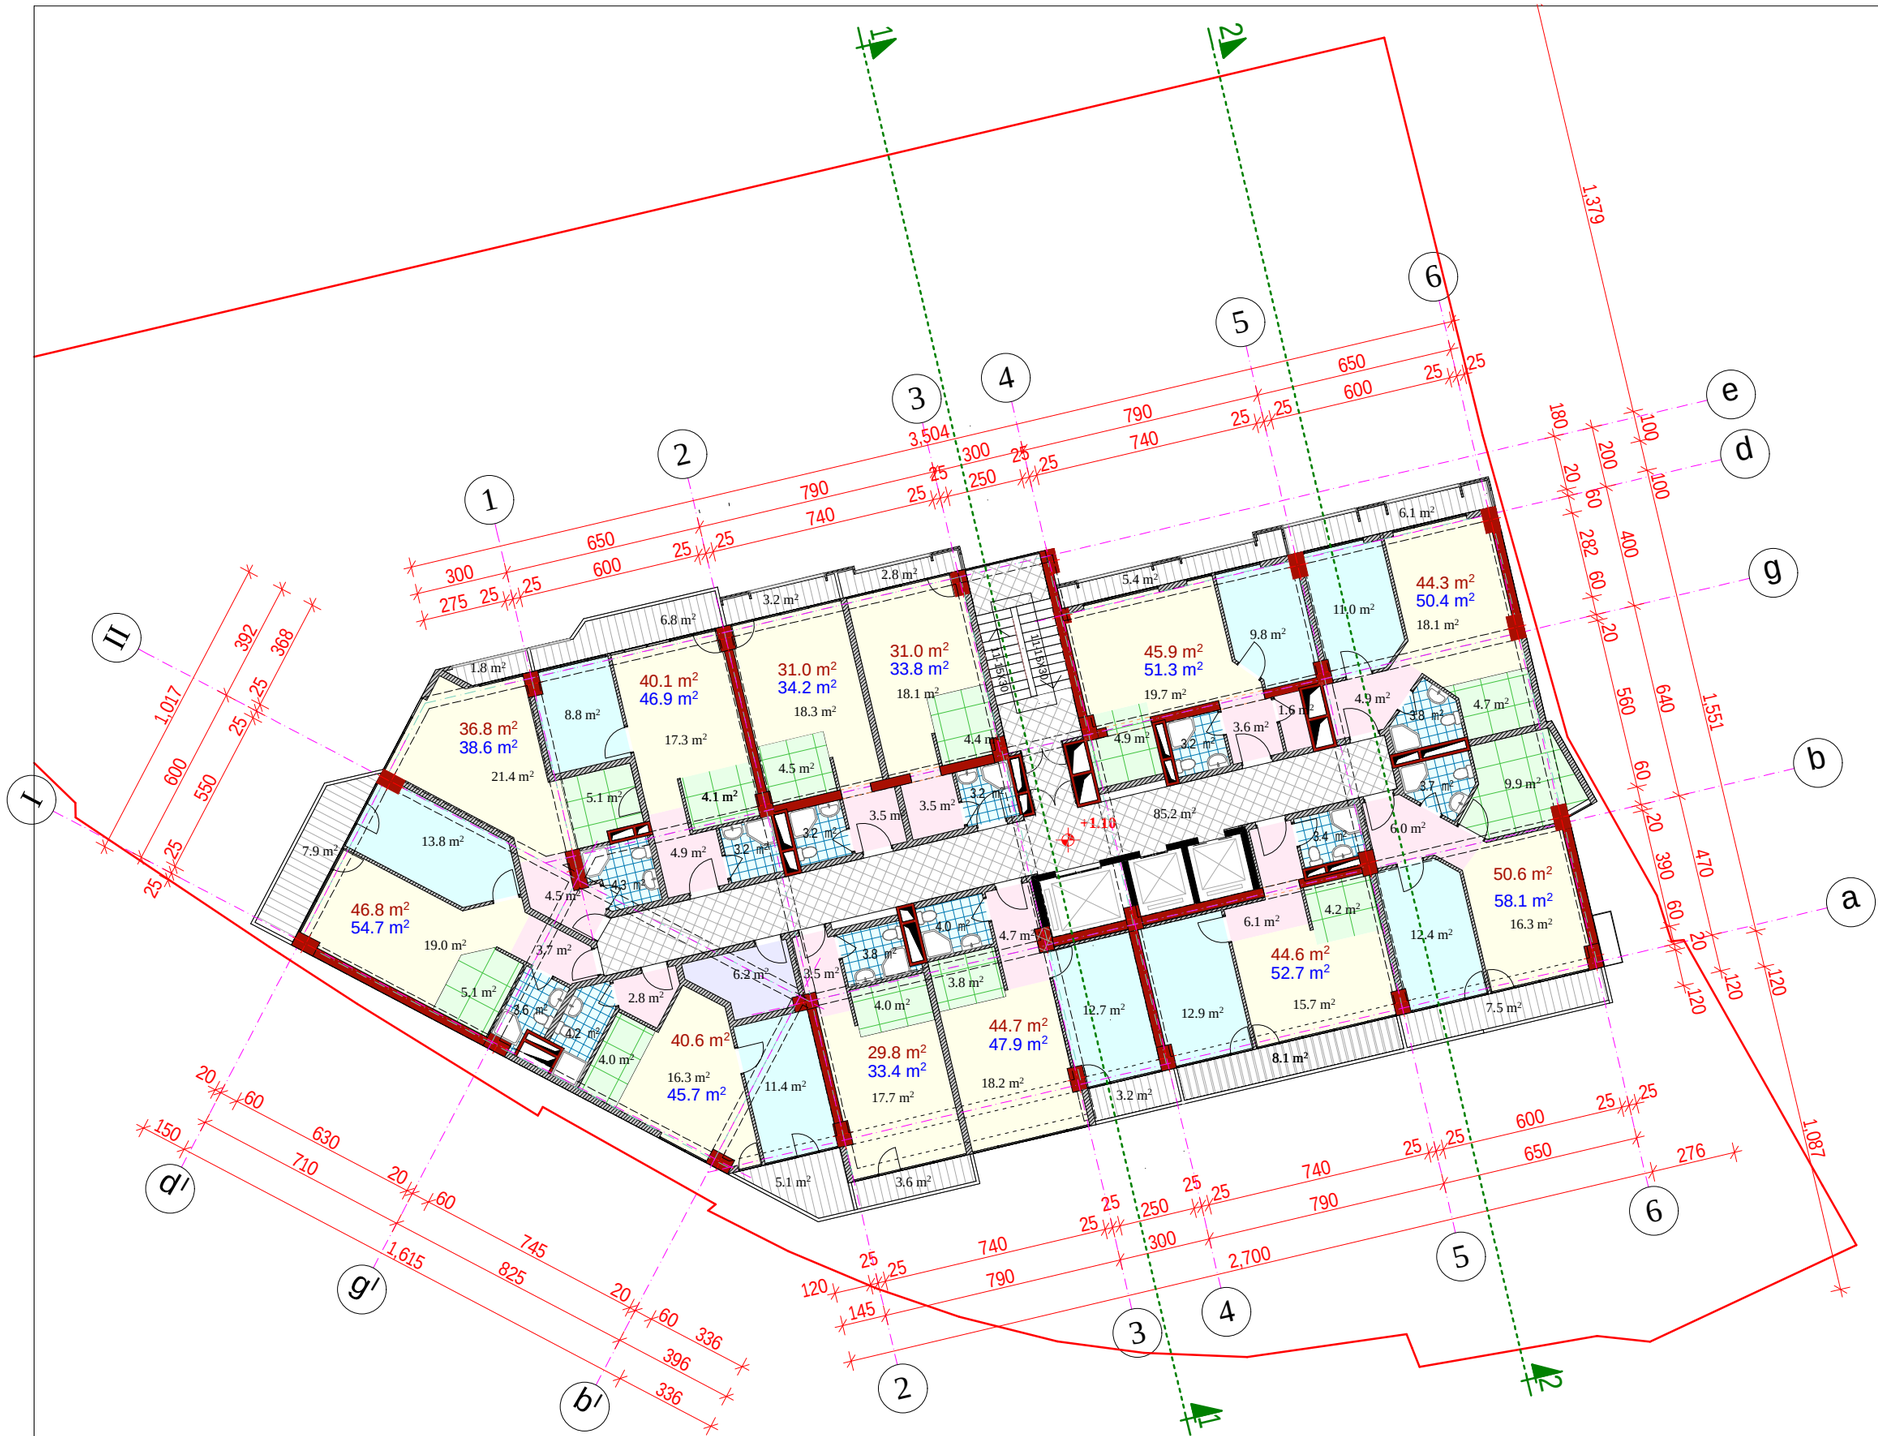

formati A-3	Tbilisi 2015 w.
	dakveTa #

pirobiTi aRniSvnebi:

- saerTo oTaxi
- saZile oTaxi
- samzareulo
- holi, sakuWnao
- sankvanZi
- aivani
- sadarbazo
- damxmare saTavso
- Wrilis xazi
- 43.8 m² nomris farTi
- 49.0 m² nomris farTi sazafxulo saTavsebTan erTad
- 17.5 m² saTavsis farTi

sarTulis teqnikur-ekonomiuri maCveneblebi

nomrebis farTi	486.2 m²
sazafxulo farTi	61.5 m²
sadarbazo da liftebi	85.2 m²
damxmare farTi	6.2 m²
k2 saangariSo farTi	628.4 m²

SeniSvnebi:

proeqtis saxelwodeba

mravalfunqciuri kompleqsi Senoba. berbuTis quCa ## 1; 5-5a; 5-a/2 da maT mimdebared (nakveTi #01.10.13.034.093)

sastumros sarTulis gegma 30.00 niSnulze

Tanamdeboba	gvari	xelmowera	TariRi
direqtori	m. bolqvaZe		
pr. mTavari arqiteqtori	m. bolqvaZe		
proeqtis avtorebi	m. bolqvaZe		
	o. jafariZe		
daamuSava	o. jafariZe		
masStabi	1:200	TariRi	
stadia		furclebi	furceli
arqiteqturuli proeqti			

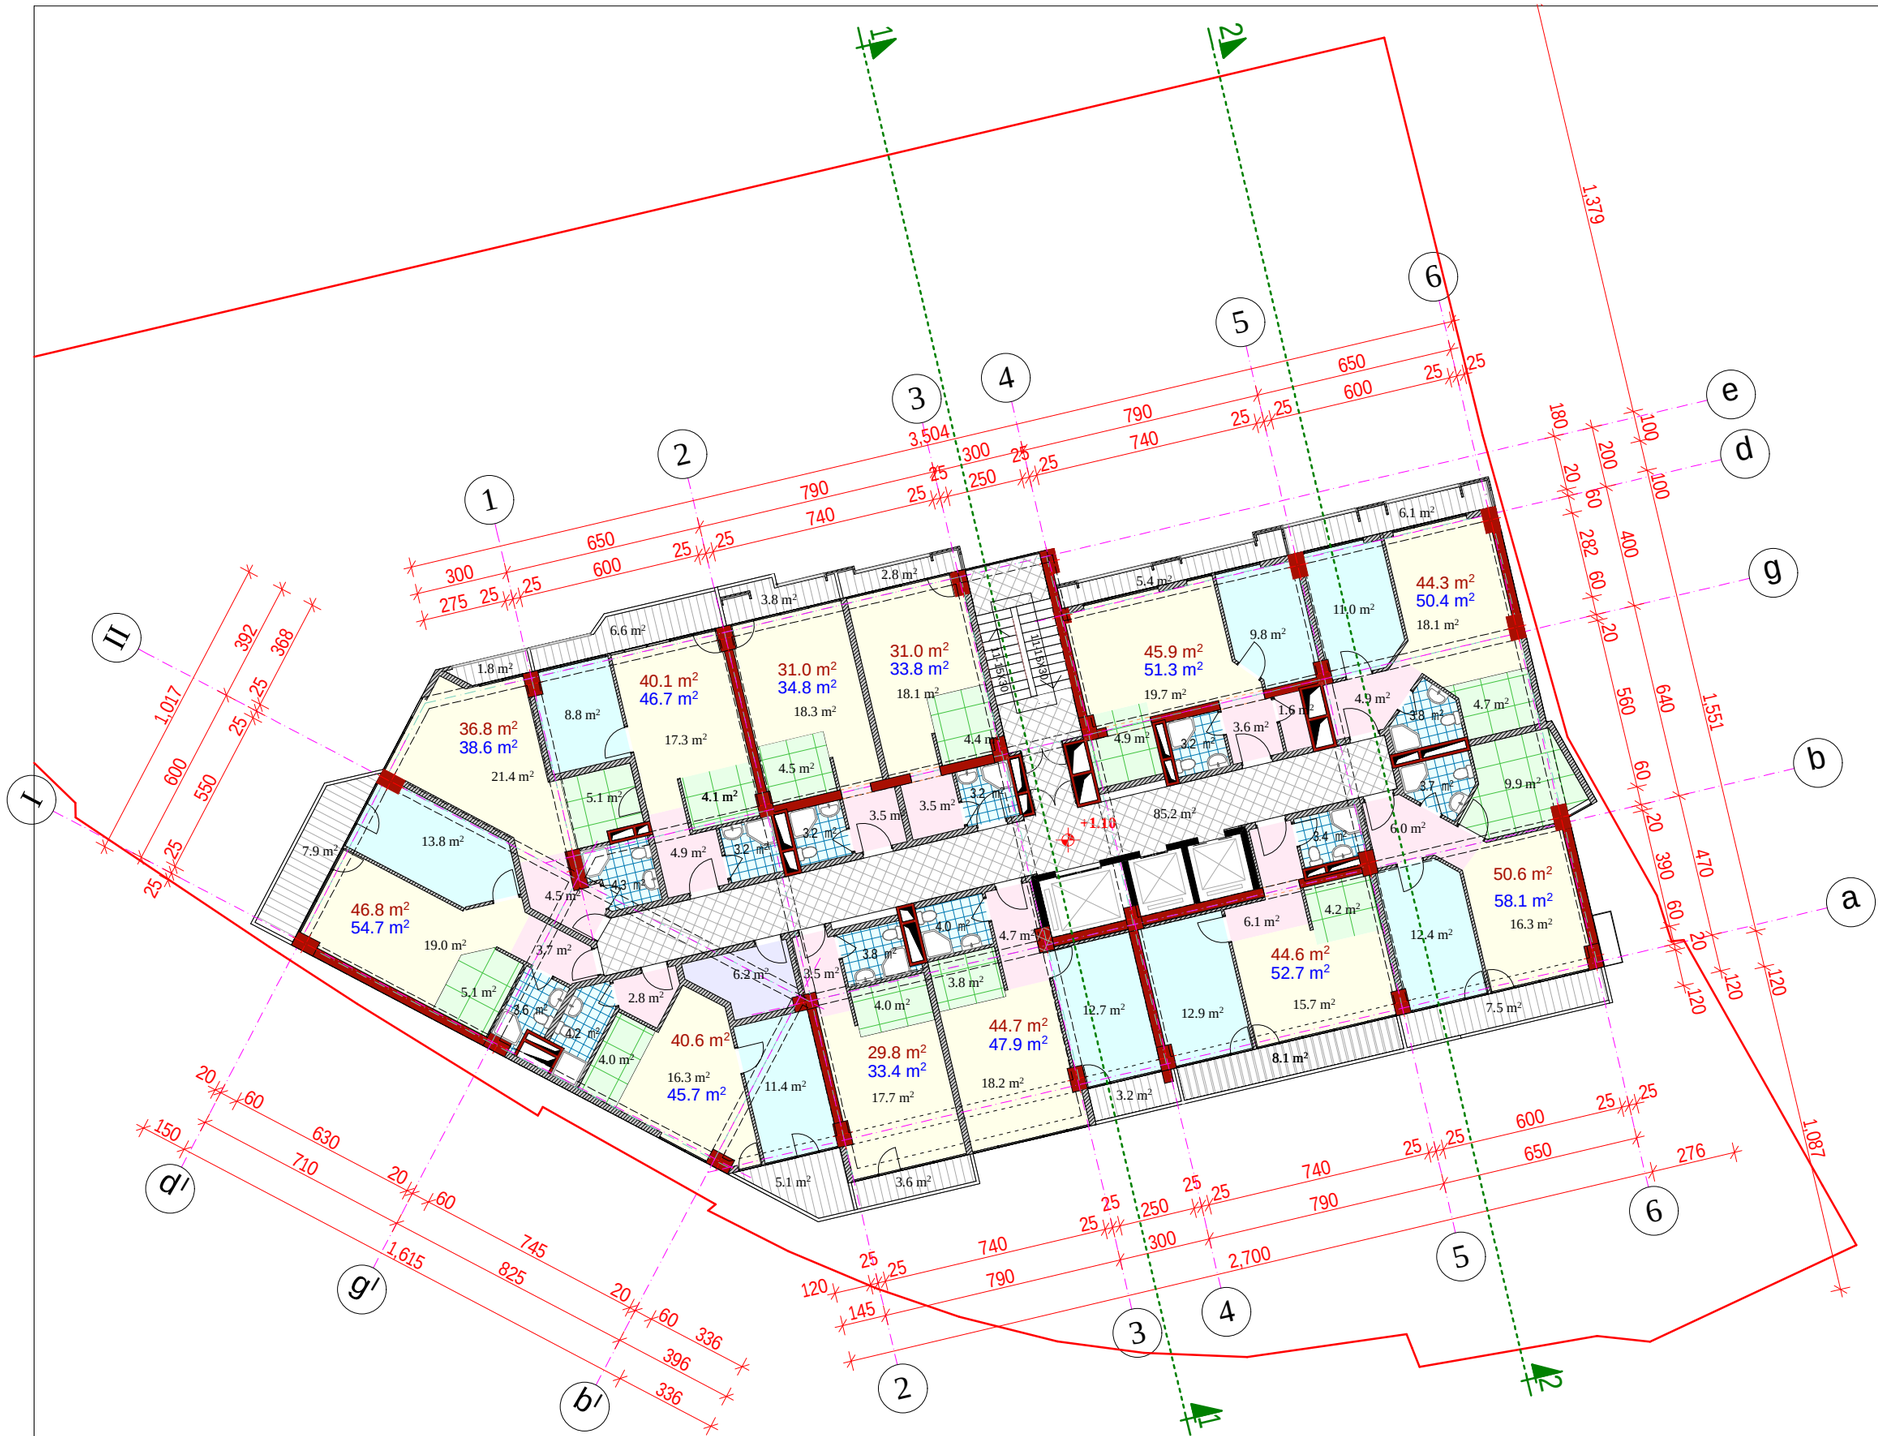

formati A-3	Tbilisi 2015 w.
	dakveTa #

pirobiTi aRniSvnebi:

- saerTo oTaxi
- saZile oTaxi
- samzareulo
- holi, sakuWnao
- sankvanZi
- aivani
- sadarbazo
- damxmare saTavso
- Wrilis xazi
- 43.8 m² nomris farTi
- 49.0 m² nomris farTi sazafxulo saTavsebTan erTad
- 17.5 m² saTavsis farTi

sarTulis teqnikur-ekonomiuri maCveneblebi

nomrebis farTi	486.2 m²
sazafxulo farTi	61.9 m²
sadarbazo da liftebi	85.2 m²
damxmare farTi	6.2 m²
k2 saangariSo farTi	628.4 m²

SeniSvnebi:

proeqtis saxelwodeba

mravalfunqciuri kompleqsi Senoba. berbuTis quCa ## 1; 5-5a; 5-a/2 da maT mimdebared (nakveTi #01.10.13.034.093)

2008

sastumros sarTulis gegma 33.30 niSnulze

Tanamdeboba	gvari	xelmowera	TariRi
direqtori	m. bolqvaZe		
pr. mTavari arqiteqtori	m. bolqvaZe		
proeqtis avtorebi	m. bolqvaZe		
	o. jafariZe		
daamuSava	o. jafariZe		
masStabi	1:200	TariRi	
stadia		furclebi	furceli
arqiteqturuli proeqti			

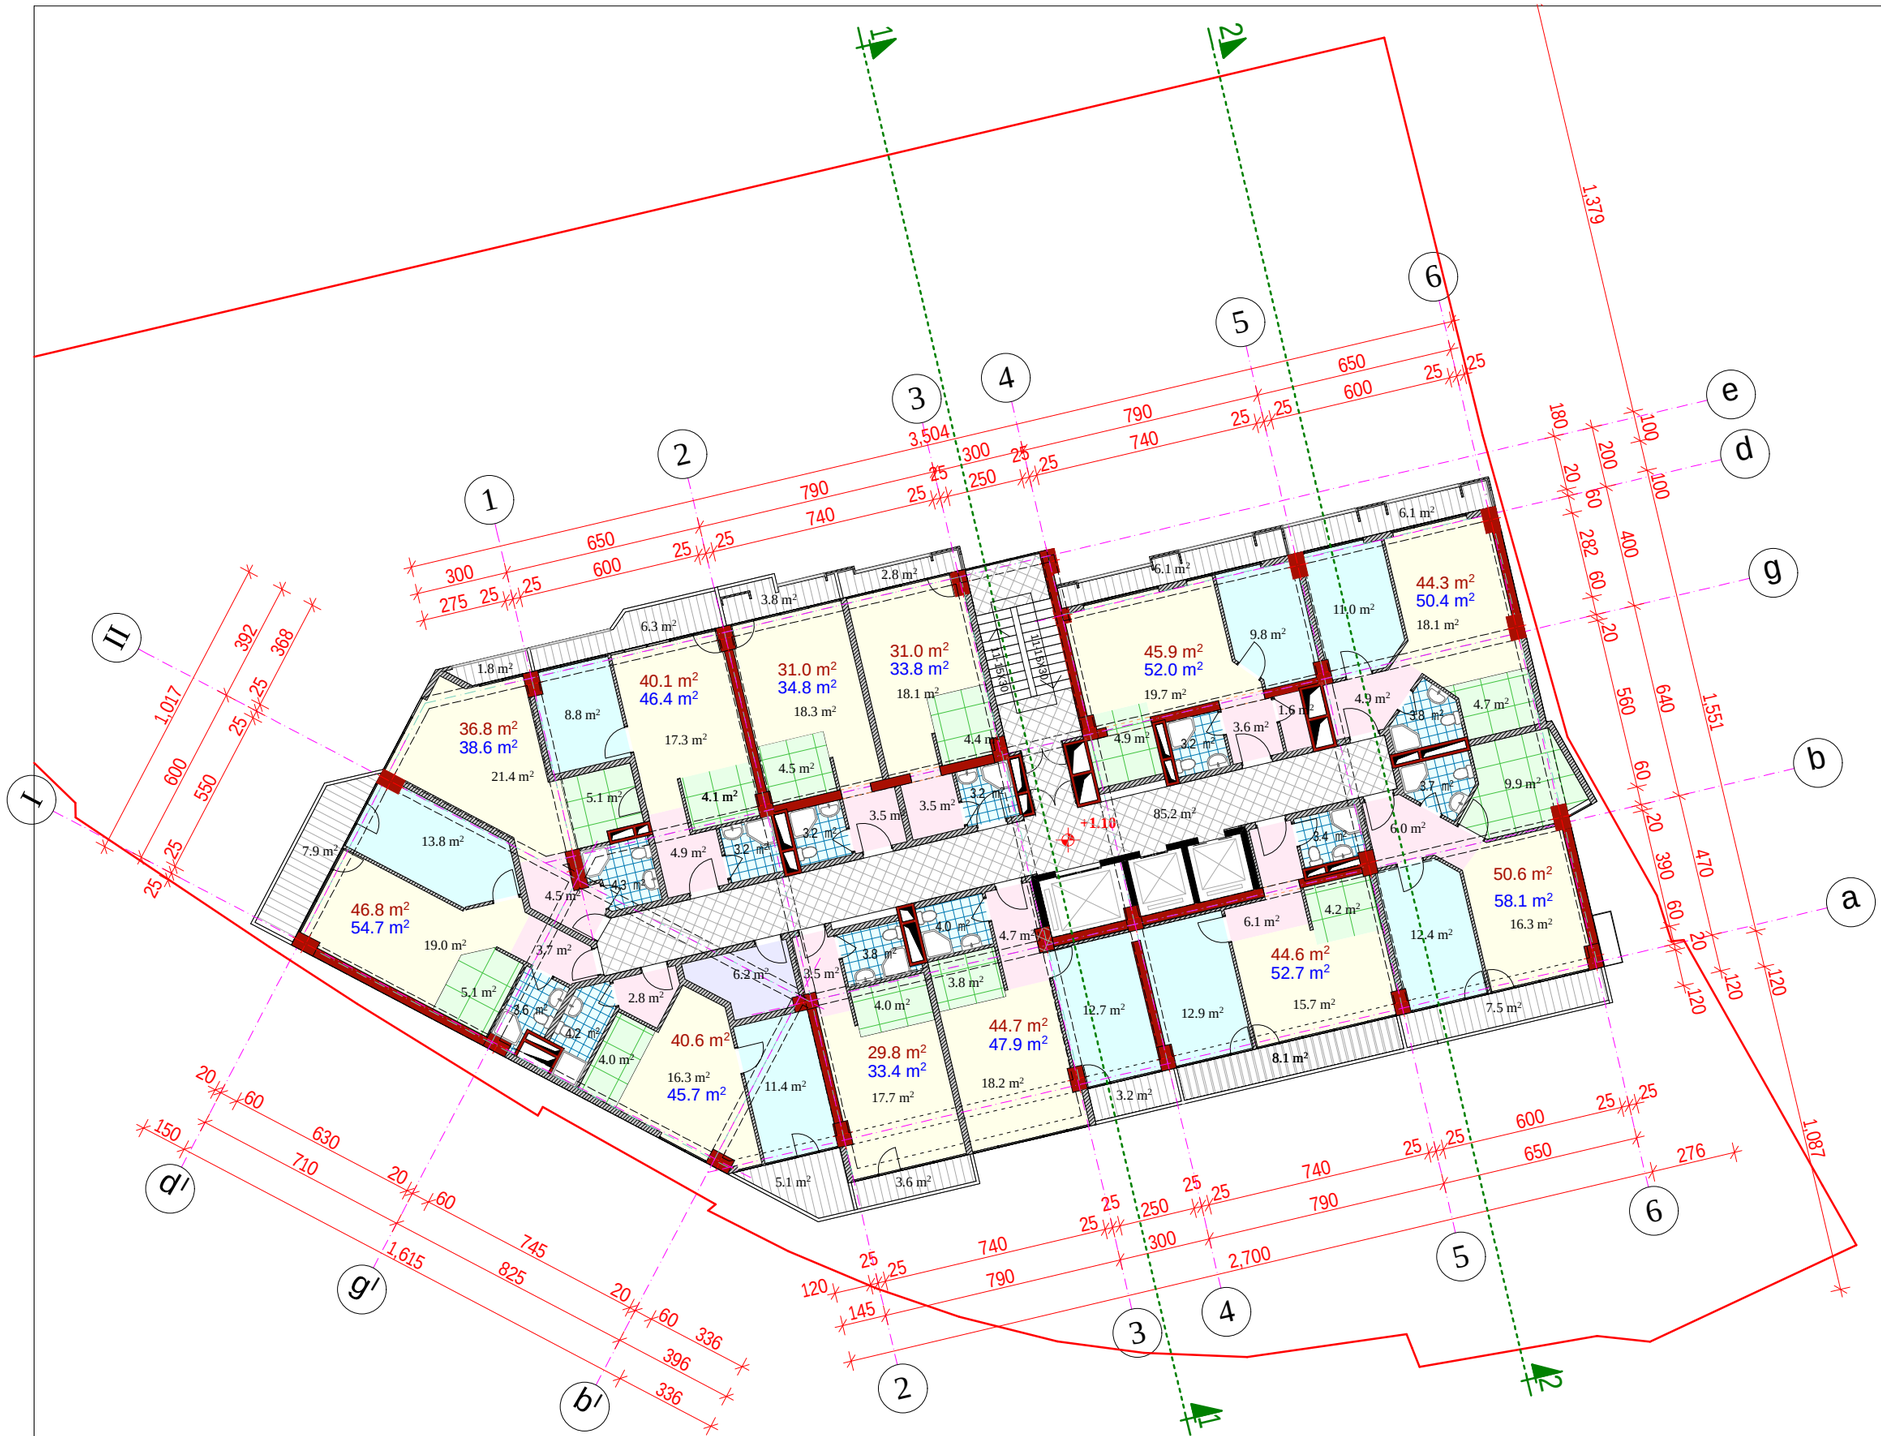

formati A-3	Tbilisi 2015 w.		
	dakveTa #		

pirobiTi aRniSvnebi:

- saerTo oTaxi
- saZile oTaxi
- samzareulo
- holi, sakuWnao
- sankvanZi
- aivani
- sadarbazo
- damxmare saTavso
- Wrilis xazi
- 43.8 m² nomris farTi
- 49.0 m² nomris farTi sazafxulo saTavsebTan erTad
- 17.5 m² saTavsis farTi

sarTulis teqnikur-ekonomiuri maCveneblebi

nomrebis farTi	486.2 m²
sazafxulo farTi	62.3 m²
sadarbazo da liftebi	85.2 m²
damxmare farTi	6.2 m²
k2 saangariSo farTi	628.4 m²

SeniSvnebi:

proeqtis saxelwodeba

mravalfunqciuri kompleqsi Senoba. berbuTis quCa ## 1; 5-5a; 5-a/2 da maT mimdebared (nakveTi #01.10.13.034.093)

sastumros sarTulis gegma 36.60 niSnulze

Tanamdeboba	gvari	xelmowera	TariRi
direqtori	m. bolqvaZe		
pr. mTavari arqiteqtori	m. bolqvaZe		
proeqtis avtorebi	m. bolqvaZe		
	o. jafariZe		
daamuSava	o. jafariZe		
masStabi	1:200	TariRi	
stadia		furclebi	furceli
arqiteqturuli proeqti			

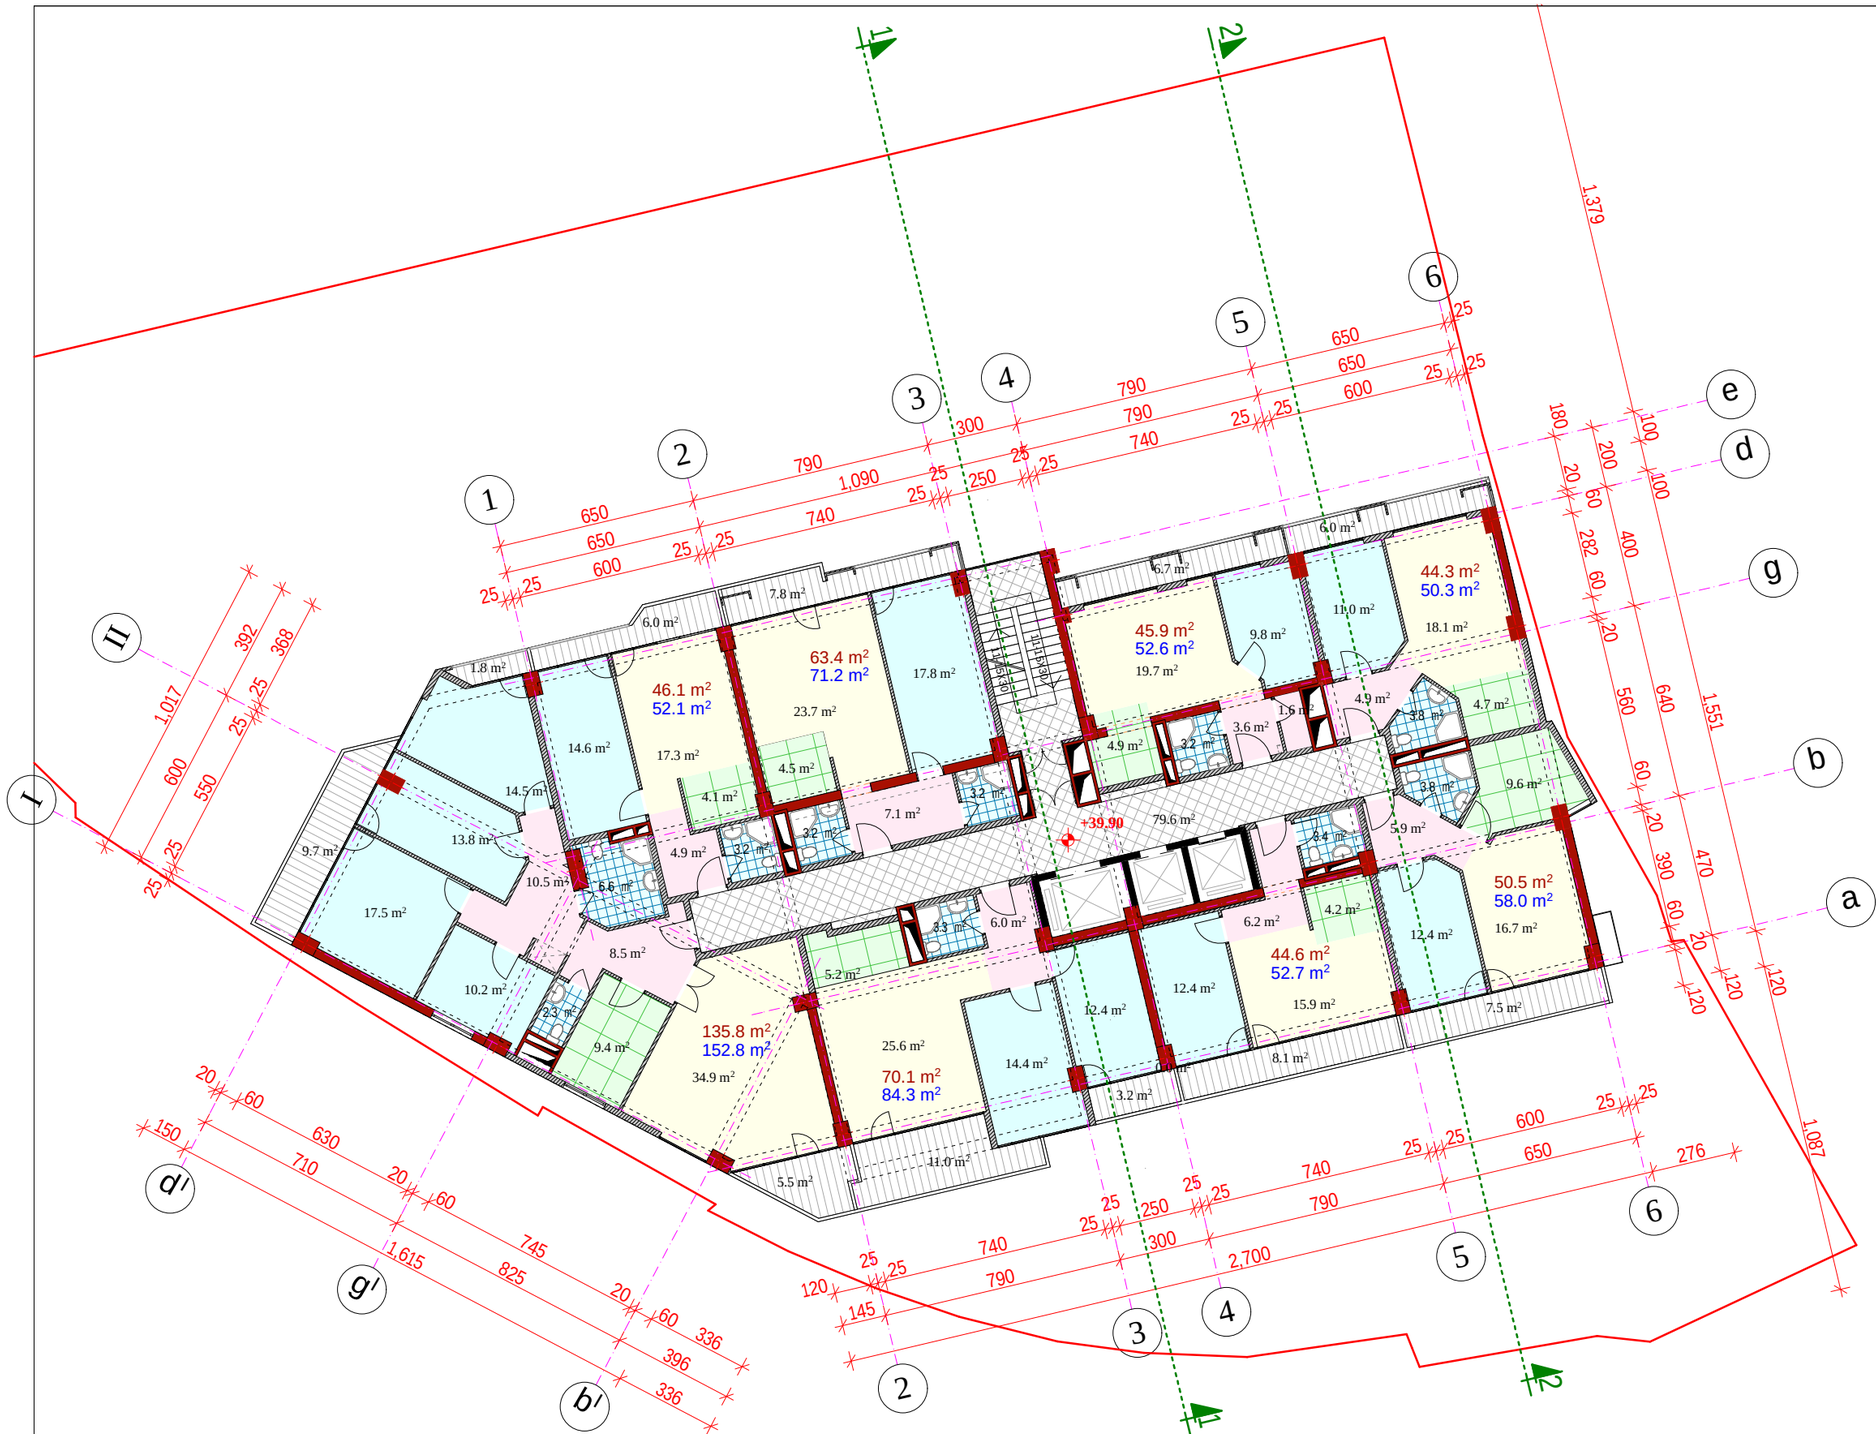

formati A-3	Tbilisi 2015 w.
	dakveTa #

pirobiTi aRniSvnebi:

- saerTo oTaxi
- saZile oTaxi
- samzareulo
- holi, sakuWnao
- sankvanZi
- aivani
- sadarbazo
- 1 — Wrilis xazi
- 43.8 m² — binis farTi
- 49.0 m² — binis farTi sazafxulo saTavsebTan erTad
- 17.5 m² — saTavsis farTi

sarTulis teqnikur-ekonomiuri maCveneblebi

binebis farTi	500.7 m²
sazafxulo farTi	73.3 m²
sadarbazo da liftebi	79.6 m²
k2 saangariSo farTi	622.6 m²

SeniSvnebi:

proeqtis saxelwodeba

mravalfunqciuri kompleqsi Senoba. berbuTis quCa ## 1; 5-5a; 5-a/2 da maT mimdebared (nakveTi #01.10.13.034.093)

sacxovrebeli sarTulis gegma 39.90 niSnulze

Tanamdeboba	gvari	xelmowera	TariRi
direqtori	m. bolqvaZe		
pr. mTavari arqiteqtori	m. bolqvaZe		
proeqtis avtorebi	m. bolqvaZe		
	o. jafariZe		
daamuSava	o. jafariZe		
masStabi	1:200	TariRi	
stadia		furclebi	furceli
arqiteqturuli proeqti			

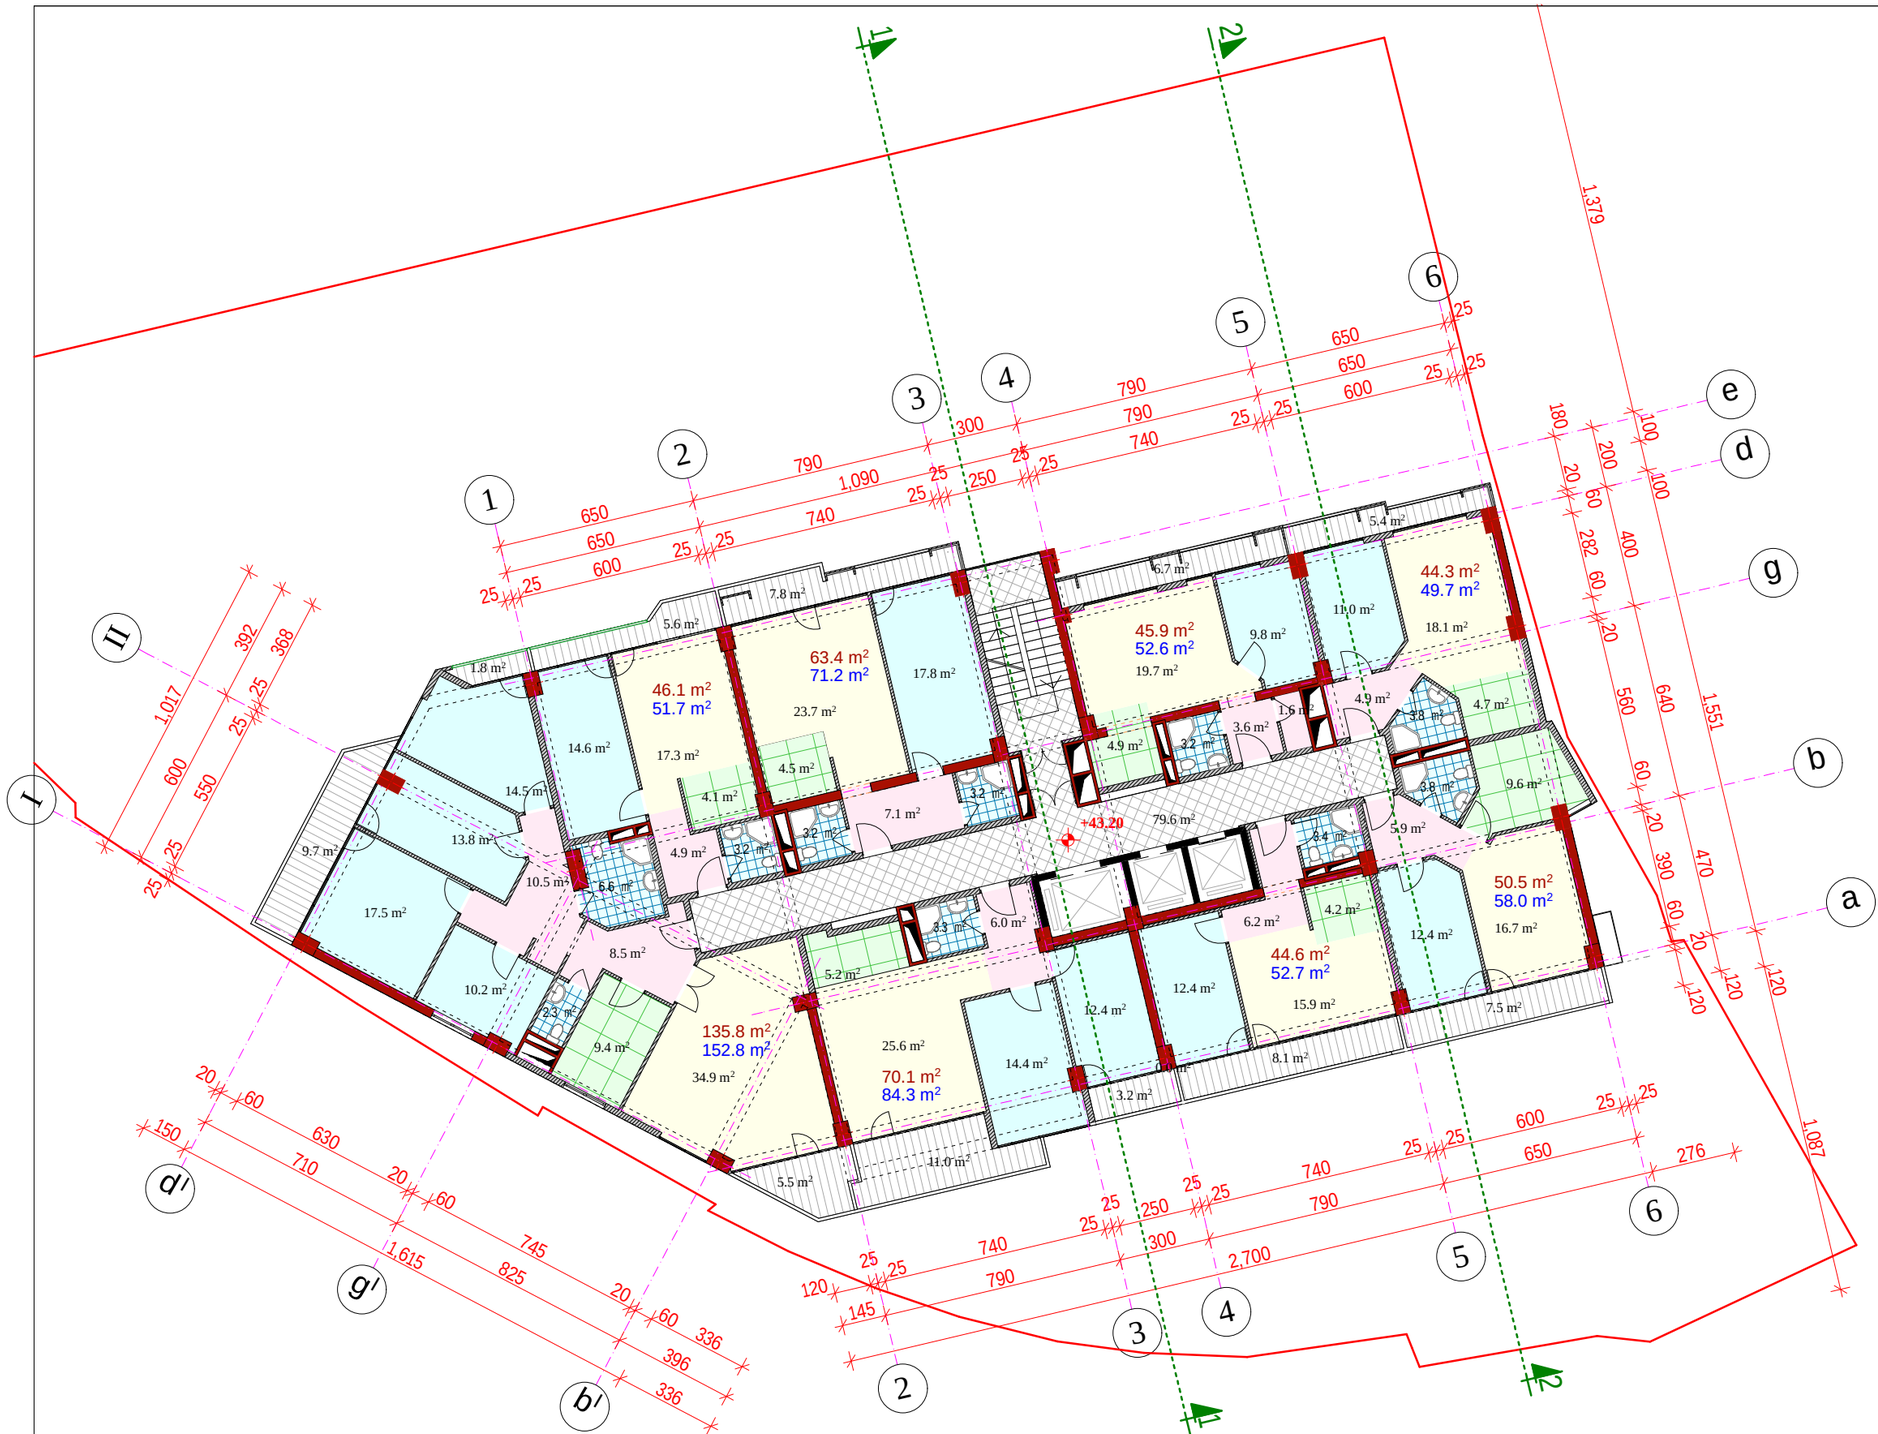

formati A-3	Tbilisi 2015 w.
	dakveTa #

pirobiTi aRniSvnebi:

- saerTo oTaxi
- saZile oTaxi
- samzareulo
- holi, sakuWnao
- sankvanZi
- aivani
- sadarbazo
- 1 — Wrilis xazi
- 43.8 m² — binis farTi
- 49.0 m² — binis farTi sazafxulo saTavsebTan erTad
- 17.5 m² — saTavsis farTi

sarTulis teqnikur-ekonomiuri maCveneblebi

binebis farTi	500.7 m²
sazafxulo farTi	72.3 m²
sadarbazo da liftebi	79.6 m²
k2 saangariSo farTi	622.6 m²

SeniSvnebi:

proeqtis saxelwodeba

mravalfunqciuri kompleqsi Senoba. berbuTis quCa ## 1; 5-5a; 5-a/2 da maT mimdebared (nakveTi #01.10.13.034.093)

sacxovrebeli sarTulis gegma 43.20 niSnulze

Tanamdeboba	gvari	xelmowera	TariRi
direqtori	m. bolqvaZe		
pr. mTavari arqiteqtori	m. bolqvaZe		
proeqtis avtorebi	m. bolqvaZe		
	o. jafariZe		
daamuSava	o. jafariZe		
masStabi	1:200	TariRi	
stadia		furclebi	furceli
arqiteqturuli proeqti			

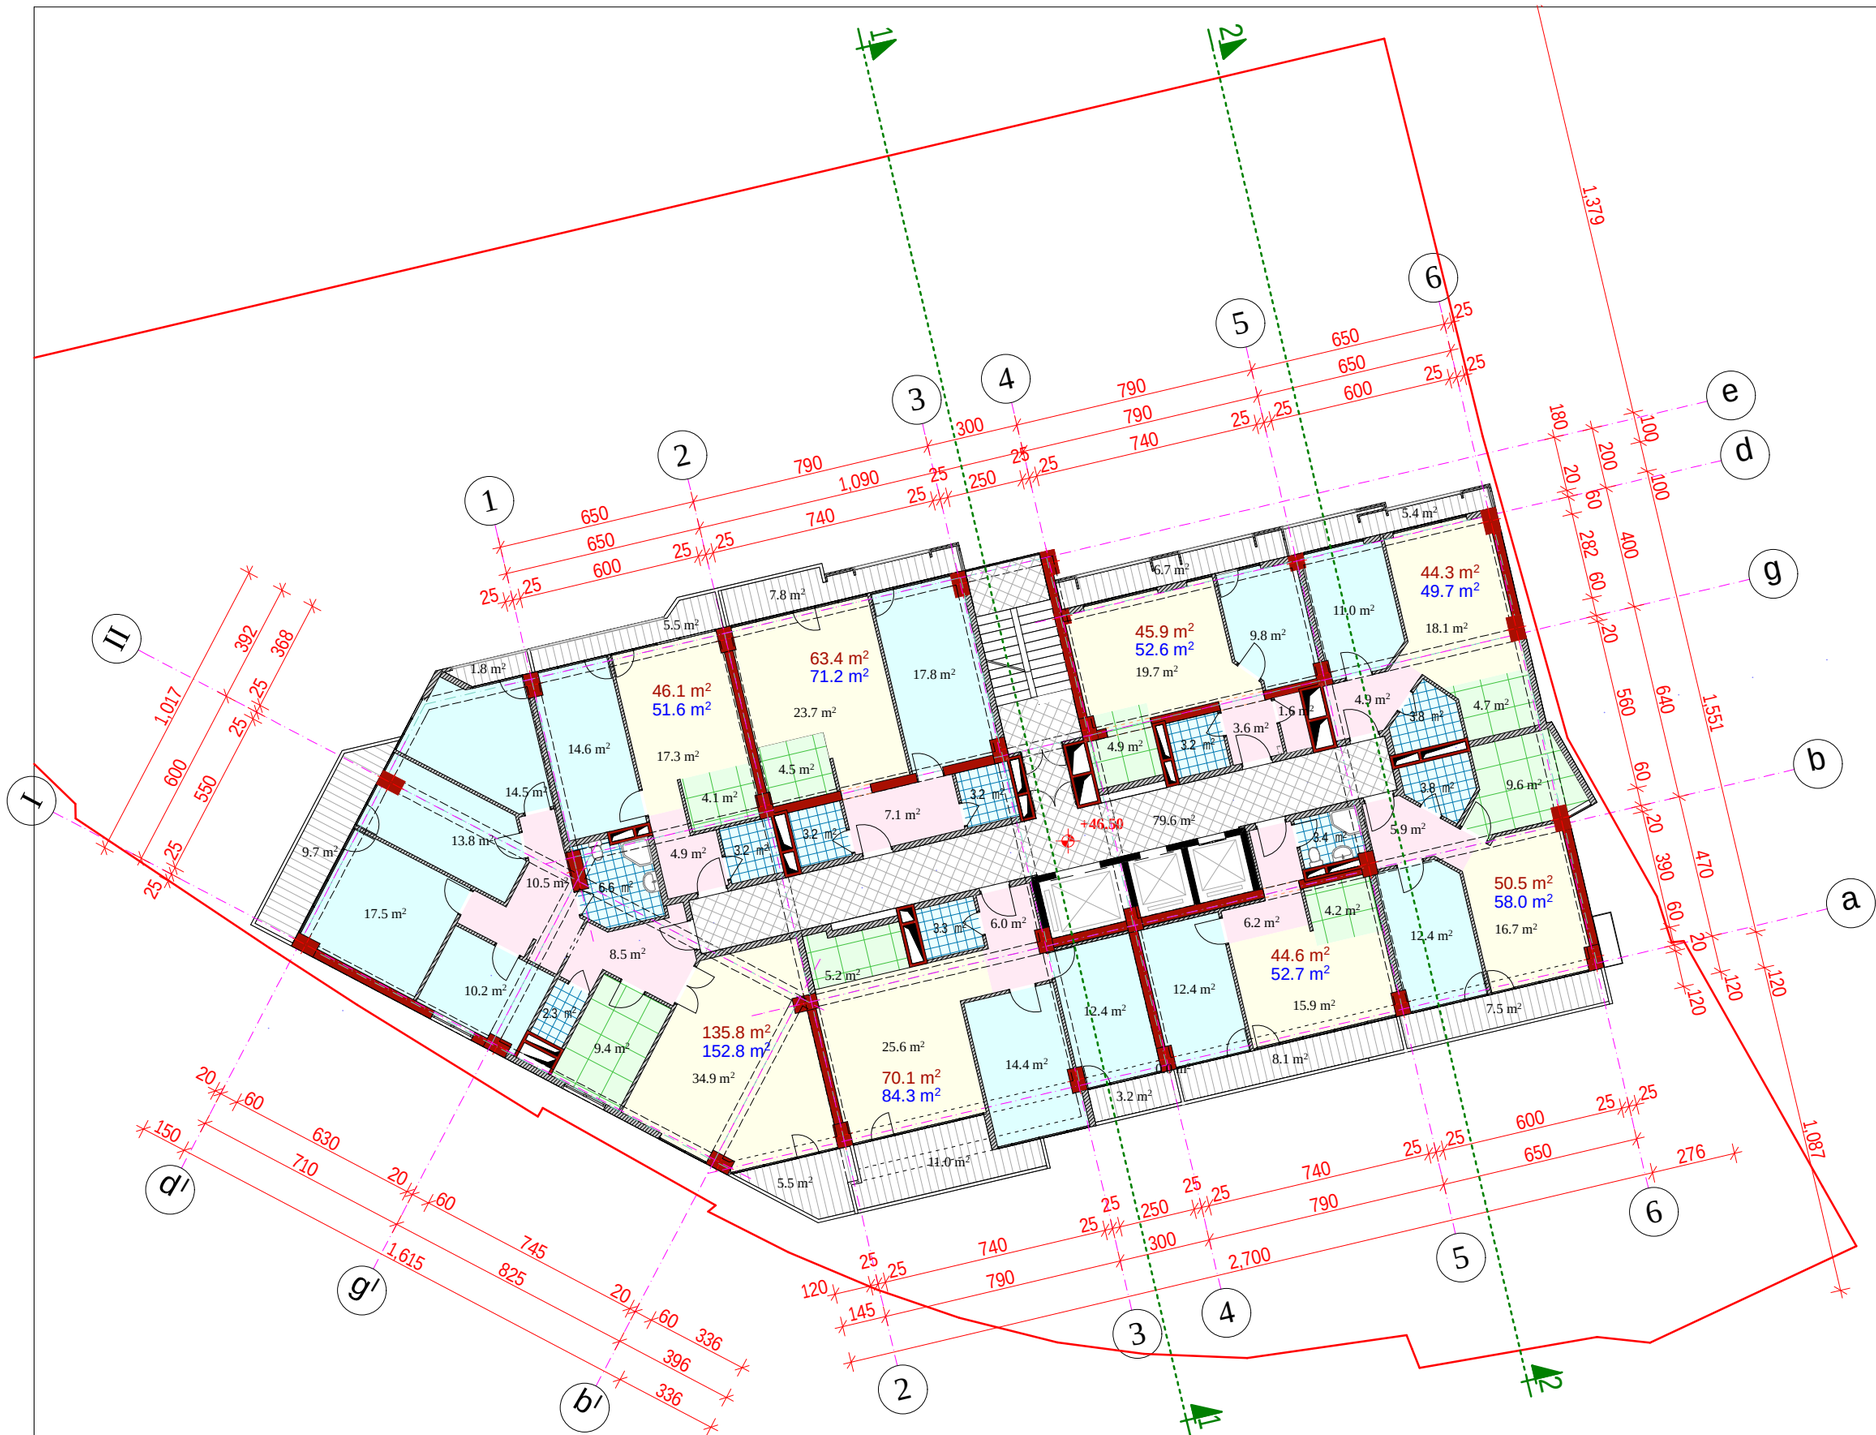

formati A-3	Tbilisi 2015 w.	
	dakveTa #	

pirobiTi aRniSvnebi:

- saerTo oTaxi
- saZile oTaxi
- samzareulo
- holi, sakuWnao
- sankvanZi
- aivani
- sadarbazo
- 1 — Wrilis xazi
- 43.8 m² — binis farTi
- 49.0 m² — binis farTi sazafxulo saTavsebTan erTad
- 17.5 m² — saTavsis farTi

sarTulis teqnikur-ekonomiuri maCveneblebi

binebis farTi	500.7 m²
sazafxulo farTi	72.2 m²
sadarbazo da liftebi	79.6 m²
k2 saangariSo farTi	622.6 m²

SeniSvnebi:

proeqtis saxelwodeba

mravalfunqciuri kompleqsi Senoba. berbuTis quCa ## 1; 5-5a; 5-a/2 da maT mimdebared (nakveTi #01.10.13.034.093)

sacxovrebeli sarTulis gegma 46.50 niSnulze

Tanamdeboba	gvari	xelmowera	TariRi
direqtori	m. bolqvaZe		
pr. mTavari arqiteqtori	m. bolqvaZe		
proeqtis avtorebi	m. bolqvaZe		
	o. jafariZe		
daamuSava	o. jafariZe		
masStabi	1:200	TariRi	
stadia		furclebi	furceli
arqiteqturuli proeqti			

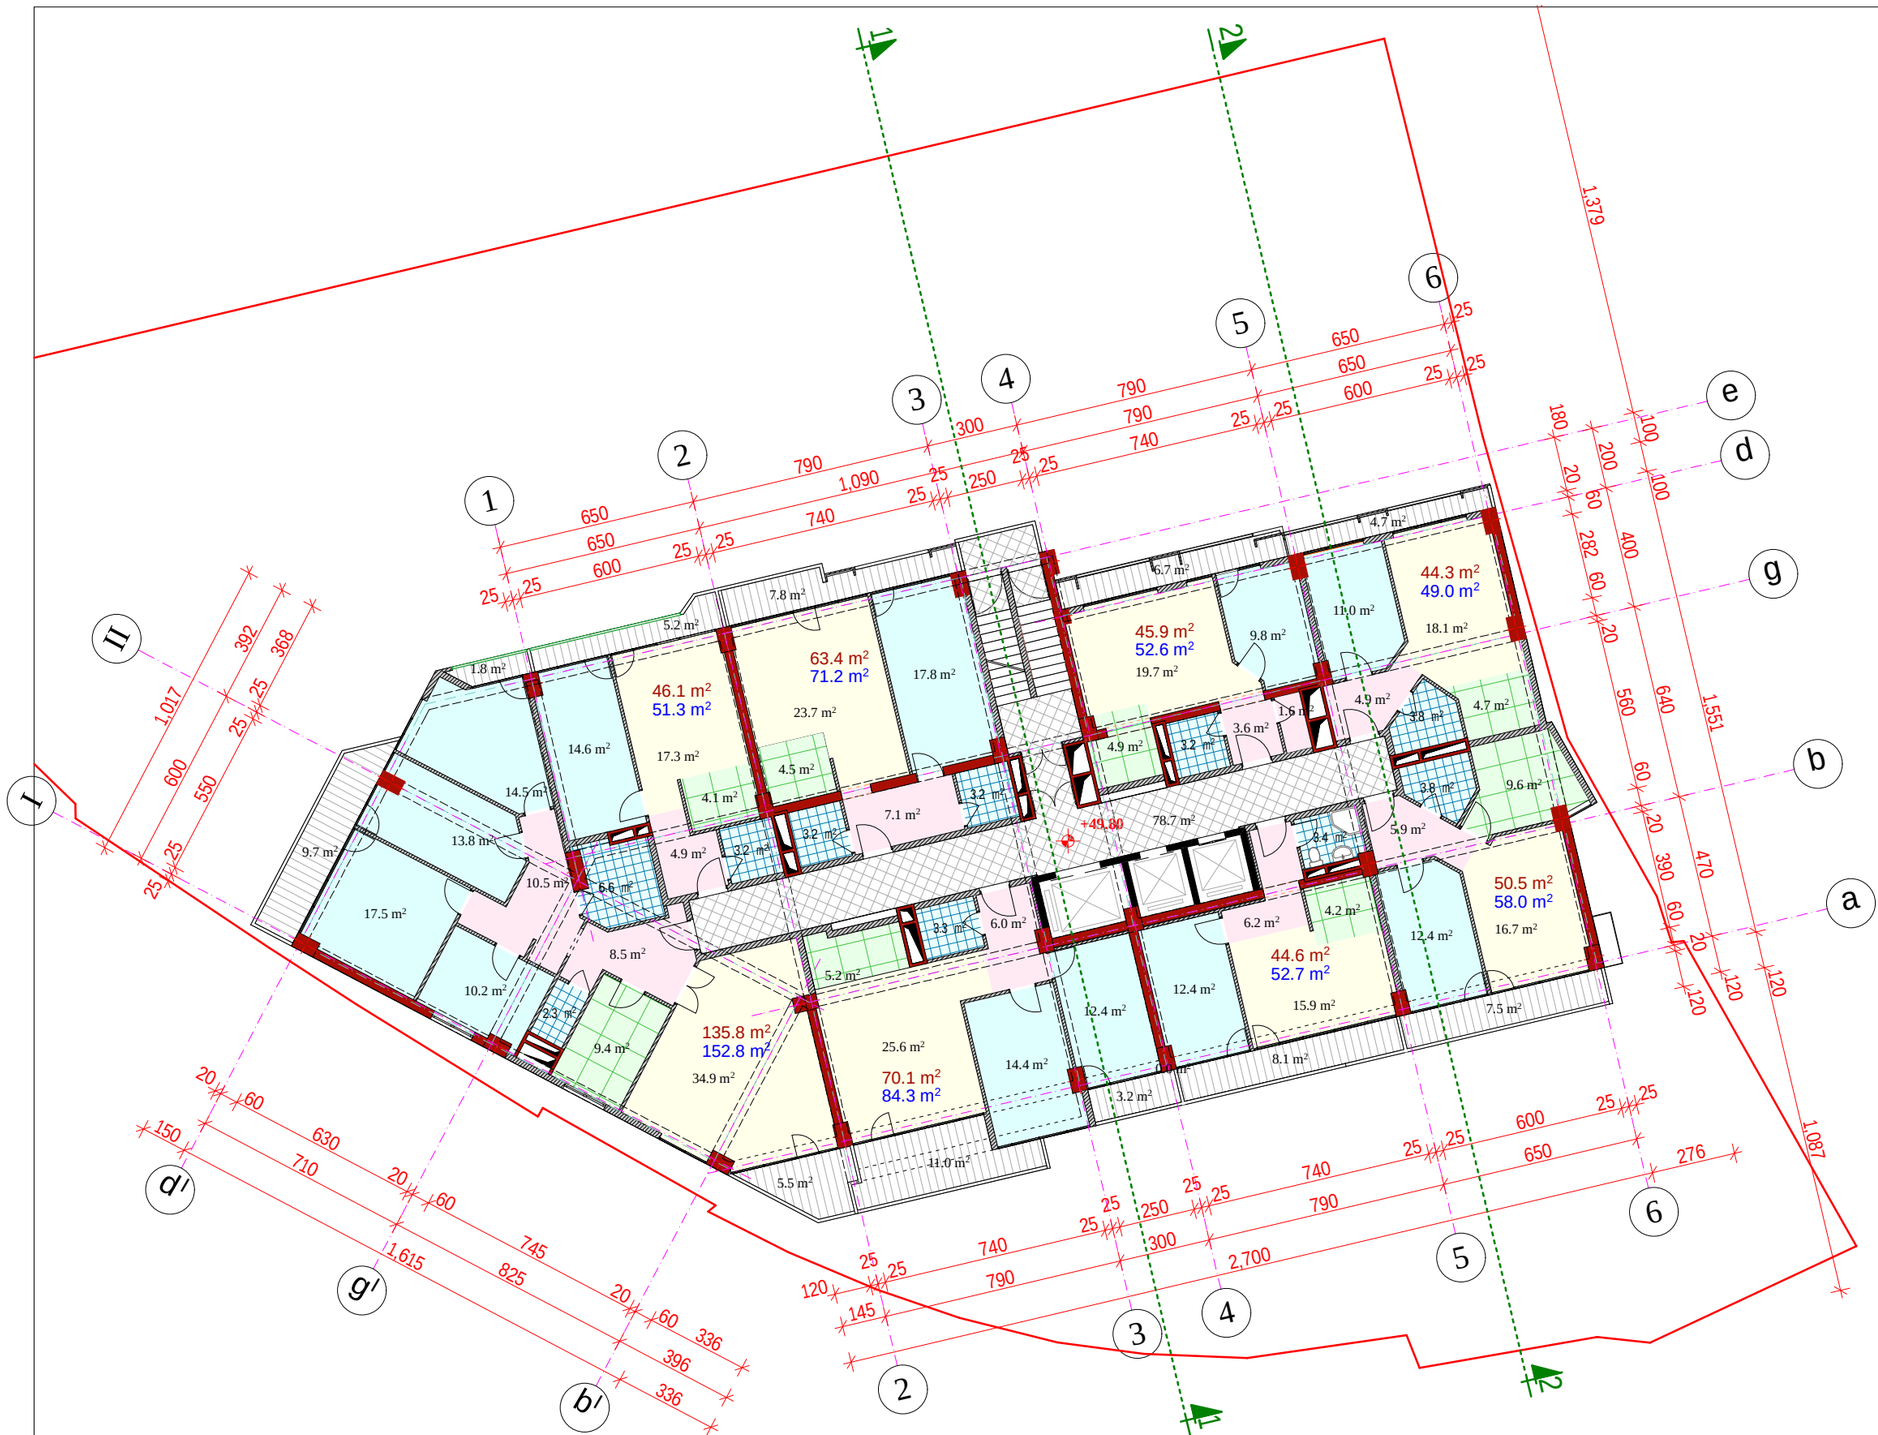

formati A-3	Tbilisi 2015 w.	
	dakveTa #	

pirobiTi aRniSvnebi:

- saerTo oTaxi
- saZile oTaxi
- samzareulo
- holi, sakuWnao
- sankvanZi
- aivani
- sadarbazo
- 1 — Wrilis xazi
- 43.8 m² — binis farTi
- 49.0 m² — binis farTi sazafxulo saTavsebTan erTad
- 17.5 m² — saTavsis farTi

sarTulis teqnikur-ekonomiuri maCveneblebi

binebis farTi	500.7 m²
sazafxulo farTi	74.1 m²
sadarbazo da liftebi	78.6 m²
k2 saangariSo farTi	622.6 m²

SeniSvnebi:

proeqtis saxelwodeba

mravalfunqciuri kompleqsi Senoba. berbuTis quCa ## 1; 5-5a; 5-a/2 da maT mimdebared (nakveTi #01.10.13.034.093)

sacxovrebeli sarTulis gegma 49.80 niSnulze

Tanamdeboba	gvari	xelmowera	TariRi
direqtori	m. bolqvaZe		
pr. mTavari arqiteqtori	m. bolqvaZe		
proeqtis avtorebi	m. bolqvaZe		
	o. jafariZe		
daamuSava	o. jafariZe		
masStabi	1:200	TariRi	
stadia		furclebi	furceli
arqiteqturuli proeqti			

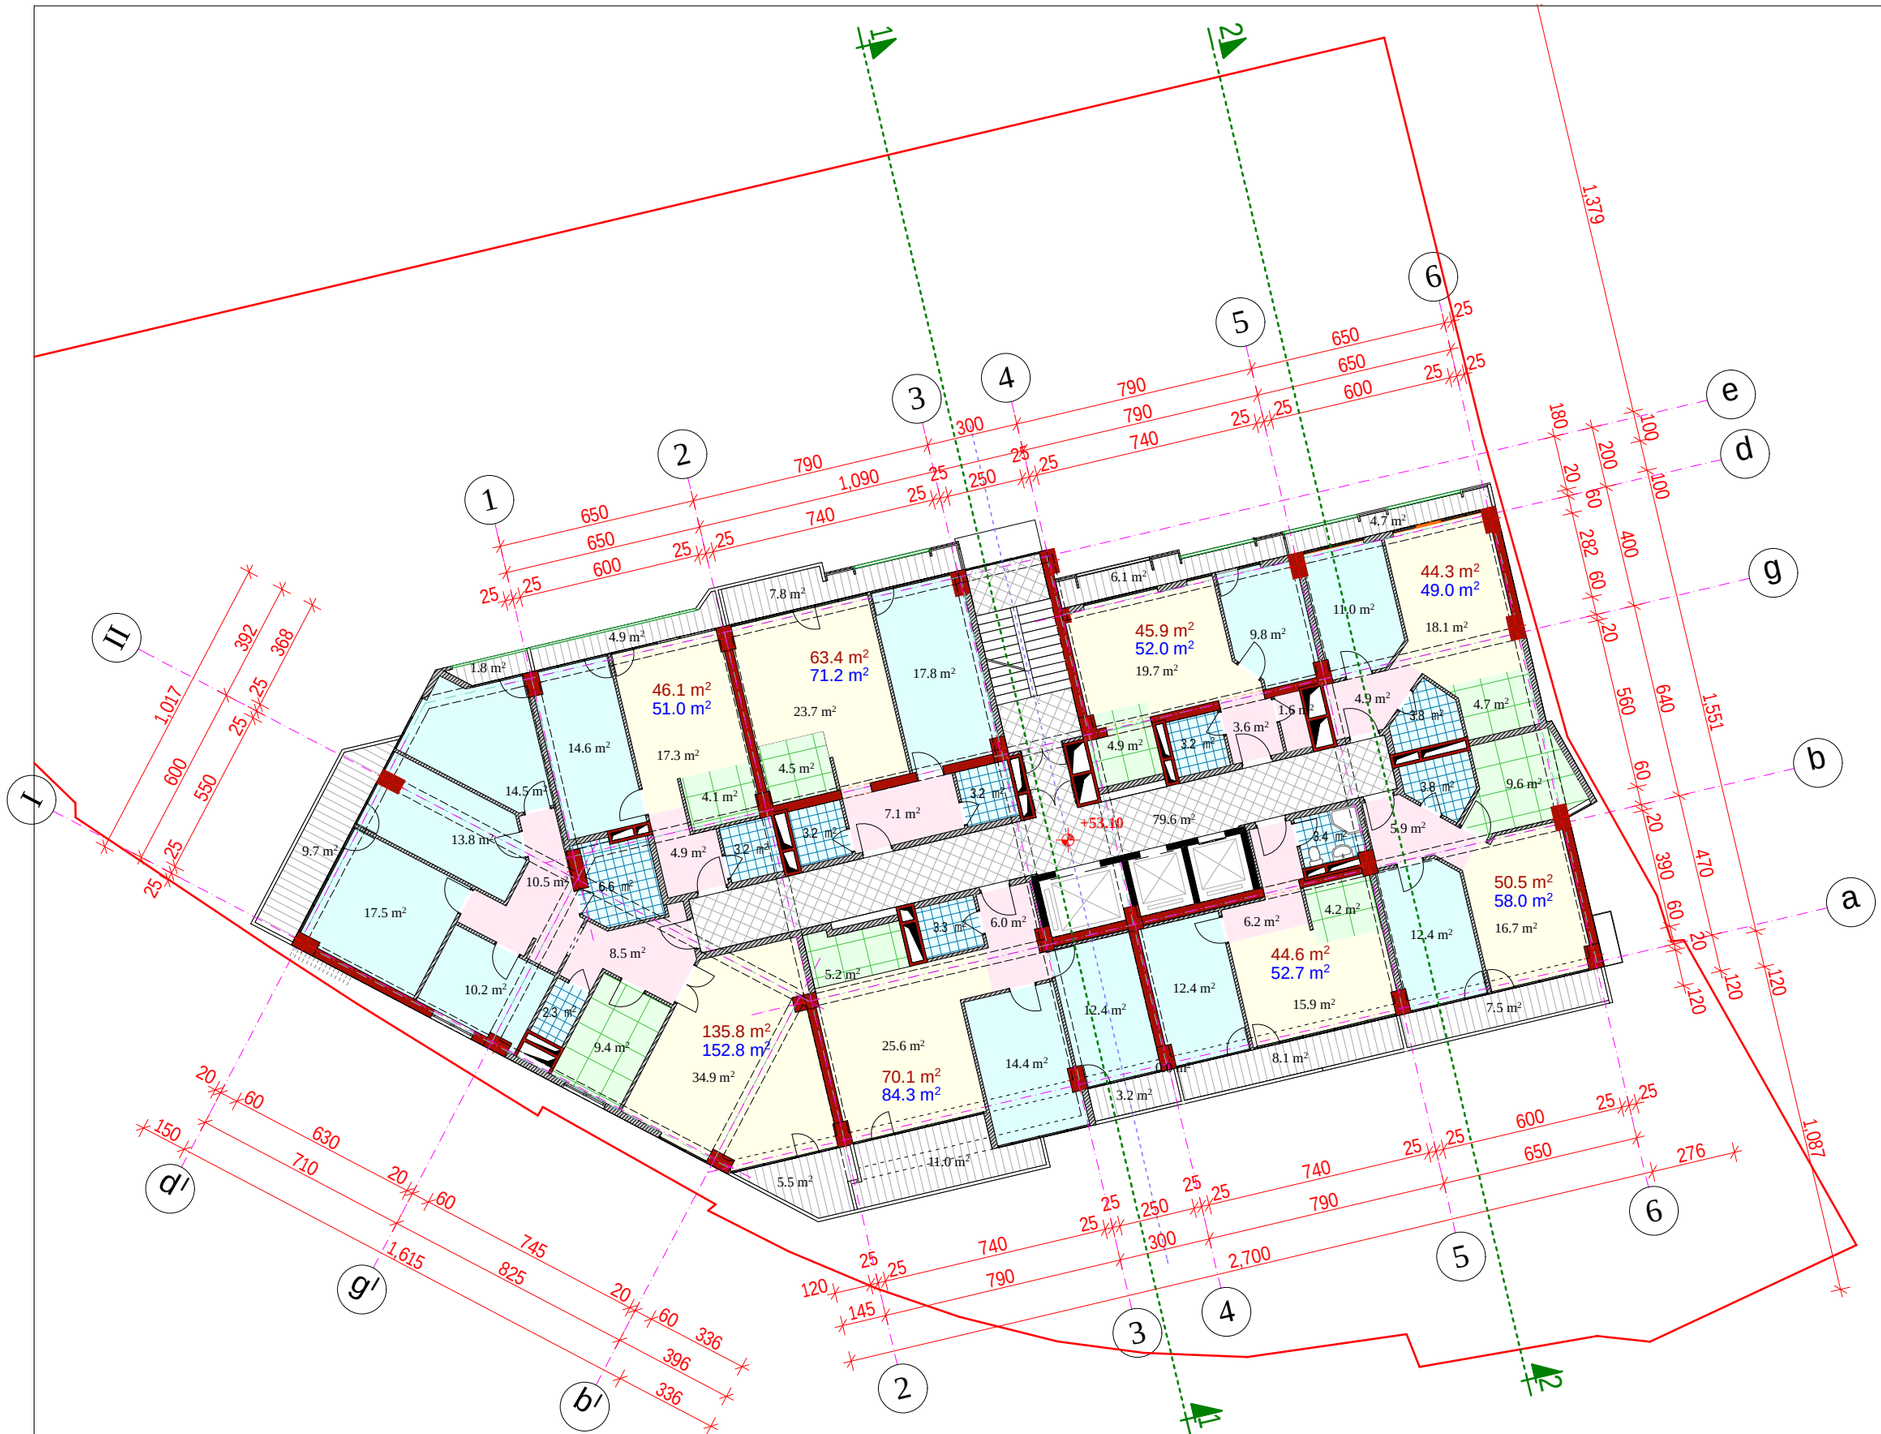

22.9 m²

formati A-3	Tbilisi 2015 w.		
	dakveTa #		

pirobiTi aRniSvnebi:

- saerTo oTaxi
- saZile oTaxi
- samzareulo
- holi, sakuWnao
- sankvanZi
- aivani
- sadarbazo
- 1 — Wrilis xazi
- 43.8 m² — binis farTi
- 49.0 m² — binis farTi sazafxulo saTavsebTan erTad
- 17.5 m² — saTavsis farTi

sarTulis teqnikur-ekonomiuri maCveneblebi

binebis farTi	500.7 m²
sazafxulo farTi	70.3 m²
sadarbazo da liftebi	79.6 m²
k2 saangariSo farTi	622.6 m²

SeniSvnebi:

proeqtis saxelwodeba

mravalfunqciuri kompleqsi Senoba. berbuTis quCa ## 1; 5-5a; 5-a/2 da maT mimdebared (nakveTi #01.10.13.034.093)

sacxovrebeli sarTulis gegma 53.10 niSnulze

Tanamdeboba	gvari	xelmowera	TariRi
direqtori	m. bolqvaZe		
pr. mTavari arqiteqtori	m. bolqvaZe		
proeqtis avtorebi	m. bolqvaZe		
	o. jafariZe		
daamuSava	o. jafariZe		
masStabi	1:200	TariRi	
stadia		furclebi	furceli
arqiteqturuli proeqti			



formati A-3	Tbilisi 2015 w.
	dakveTa #

pirobiTi aRniSvnebi:

- saerTo oTaxi
- saZile oTaxi
- samzareulo
- holi, sakuWnao
- sankvanZi
- aivani
- sadarbazo
- 1 — Wrilis xazi
- 43.8 m² — nomris farTi
- 49.0 m² — nomris farTi sazafxulo saTavsebTan erTad
- 17.5 m² — saTavsis farTi

sarTulis teqnikur-ekonomiuri maCveneblebi

nomrebis farTi	486.2 m²
sazafxulo farTi	63.7 m²
sadarbazo da liftebi	84.3 m²
k2 saangariSo farTi	627.9 m²

SeniSvnebi:

proeqtis saxelwodeba

mravalfunqciuri kompleqsi Senoba. berbuTis quCa ## 1; 5-5a; 5-a/2 da maT mimdebared (nakveTi #01.10.13.034.093)

sastumros sarTulis gegma 20.10 niSnulze

Tanamdeboba	gvari	xelmowera	TariRi
direqtori	m. bolqvaZe		
pr. mTavari arqiteqtori	m. bolqvaZe		
proeqtis avtorebi	m. bolqvaZe		
	o. jafariZe		
daamuSava	o. jafariZe		
masStabi	1:200	TariRi	
stadia		furclebi	furceli
arqiteqturuli proeqti			



formati A-3	Tbilisi 2015 w.		
	dakveTa #		

pirobiTi aRniSvnebi:

- saerTo oTaxi
- saZile oTaxi
- samzareulo
- holi, sakuWnao
- sankvanZi
- aivani
- sadarbazo
- 1 — Wrilis xazi
- 43.8 m² — nomris farTi
- 49.0 m² — nomris farTi sazafxulo saTavsebTan erTad
- 17.5 m² — saTavsis farTi

sarTulis teqnikur-ekonomiuri maCvenebლebi

nomrebis farTi	486.2 m²
sazafxulo farTi	63.7 m²
sadarbazo da liftebi	84.3 m²
k2 saangariSo farTi	627.9 m²

SeniSvnebi:

proeqtis saxelwodeba

mravalfunqciuri kompleqsi Senoba. berbuTis quCa ## 1; 5-5ა; 5-ა/2 da maT mimdebared (nakveTi #01.10.13.034.093)

sastumros sarTulis gegma 20.10 niSnulze

Tanamdeboba	gvari	xelmowera	TariRi
direqtori	m. bolqvaZe		
pr. mTavari arqiteqtori	m. bolqvaZe		
proeqtis avtorebi	m. bolqvaZe		
	o. jafariZe		
daamuSava	o. jafariZe		
masStabi	1:200	TariRi	
stadia		furclebi	furceli
arqiteqturuli proeqti			

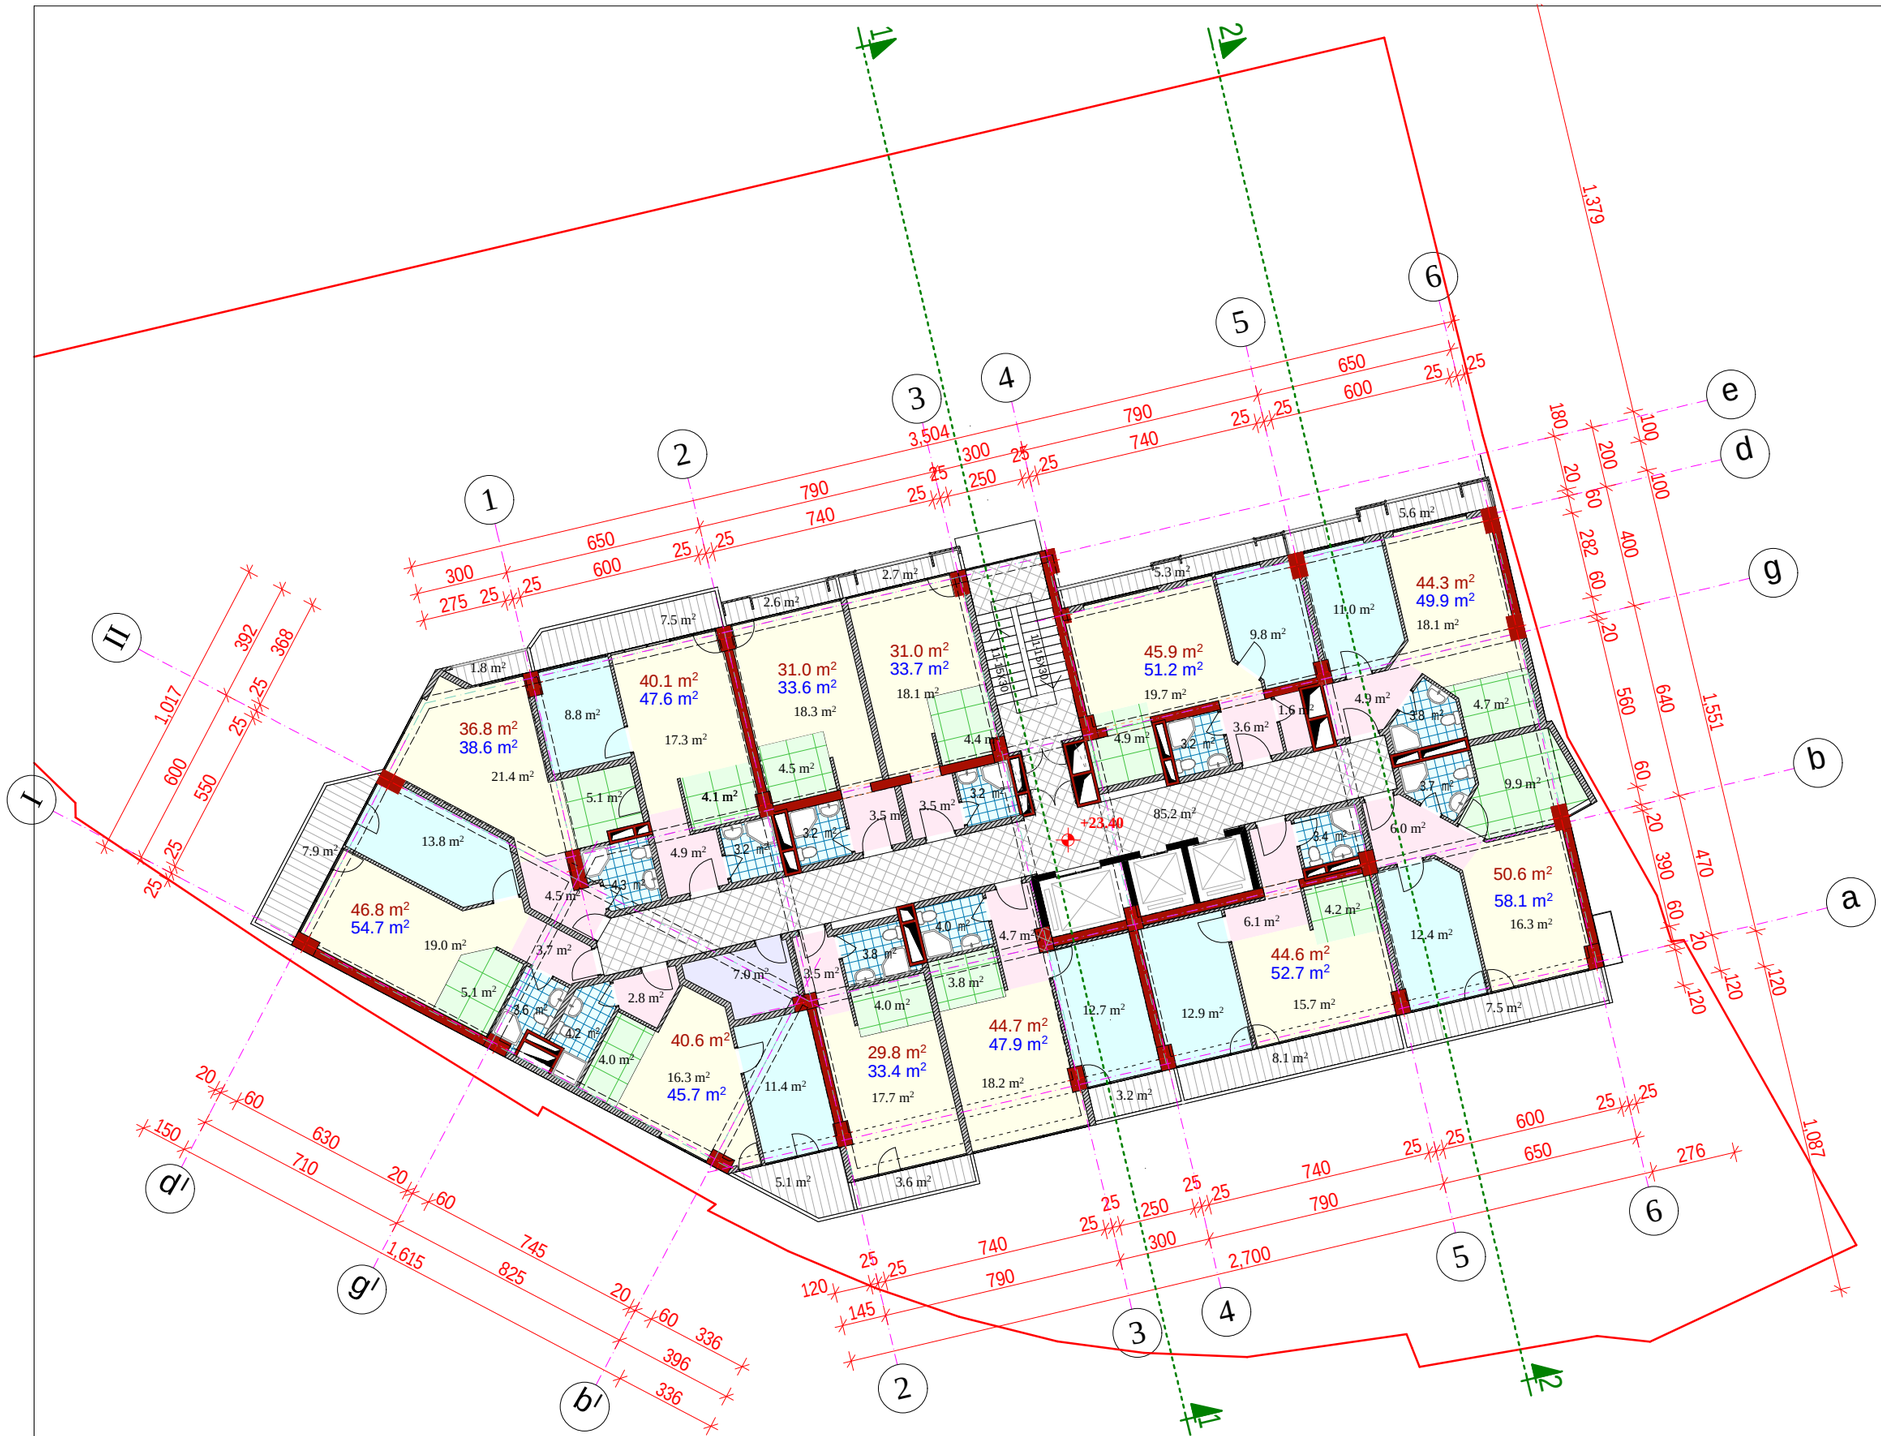

formati A-3	Tbilisi 2015 w.		
	dakveTa #		

pirobiTi aRniSvnebi:

- saerTo oTaxi
- saZile oTaxi
- samzareulo
- holi, sakuWnao
- sankvanZi
- aivani
- sadarbazo
- 1 — Wrilis xazi
- 43.8 m² — nomris farTi
- 49.0 m² — nomris farTi sazafxulo saTavsebTan erTad
- 17.5 m² — saTavsis farTi

sarTulis teqnikur-ekonomiuri maCvenebლebi

nomrebis farTi	486.2 m²
sazafxulo farTi	60.9 m²
sadarbazo da liftebi	85.2 m²
k2 saangariSo farTi	628.4 m²

SeniSvnebi:

proeqtis saxelwodeba

mravalfunqciuri kompleqsi Senoba. berbuTis quCa ## 1; 5-5ა; 5-ა/2 da maT mimdebared (nakveTi #01.10.13.034.093)

2008

sastumros sarTulis gegma 23.40 niSnulze

Tanamdeboba	gvari	xelmowera	TariRi
direqtori	m. bolqvaZe		
pr. mTavari arqiteqtori	m. bolqvaZe		
proeqtis avtorebi	m. bolqvaZe		
	o. jafariZe		
daamuSava	o. jafariZe		
masStabi	1:200	TariRi	
stadia		furclebi	furceli
arqiteqturuli proeqti			

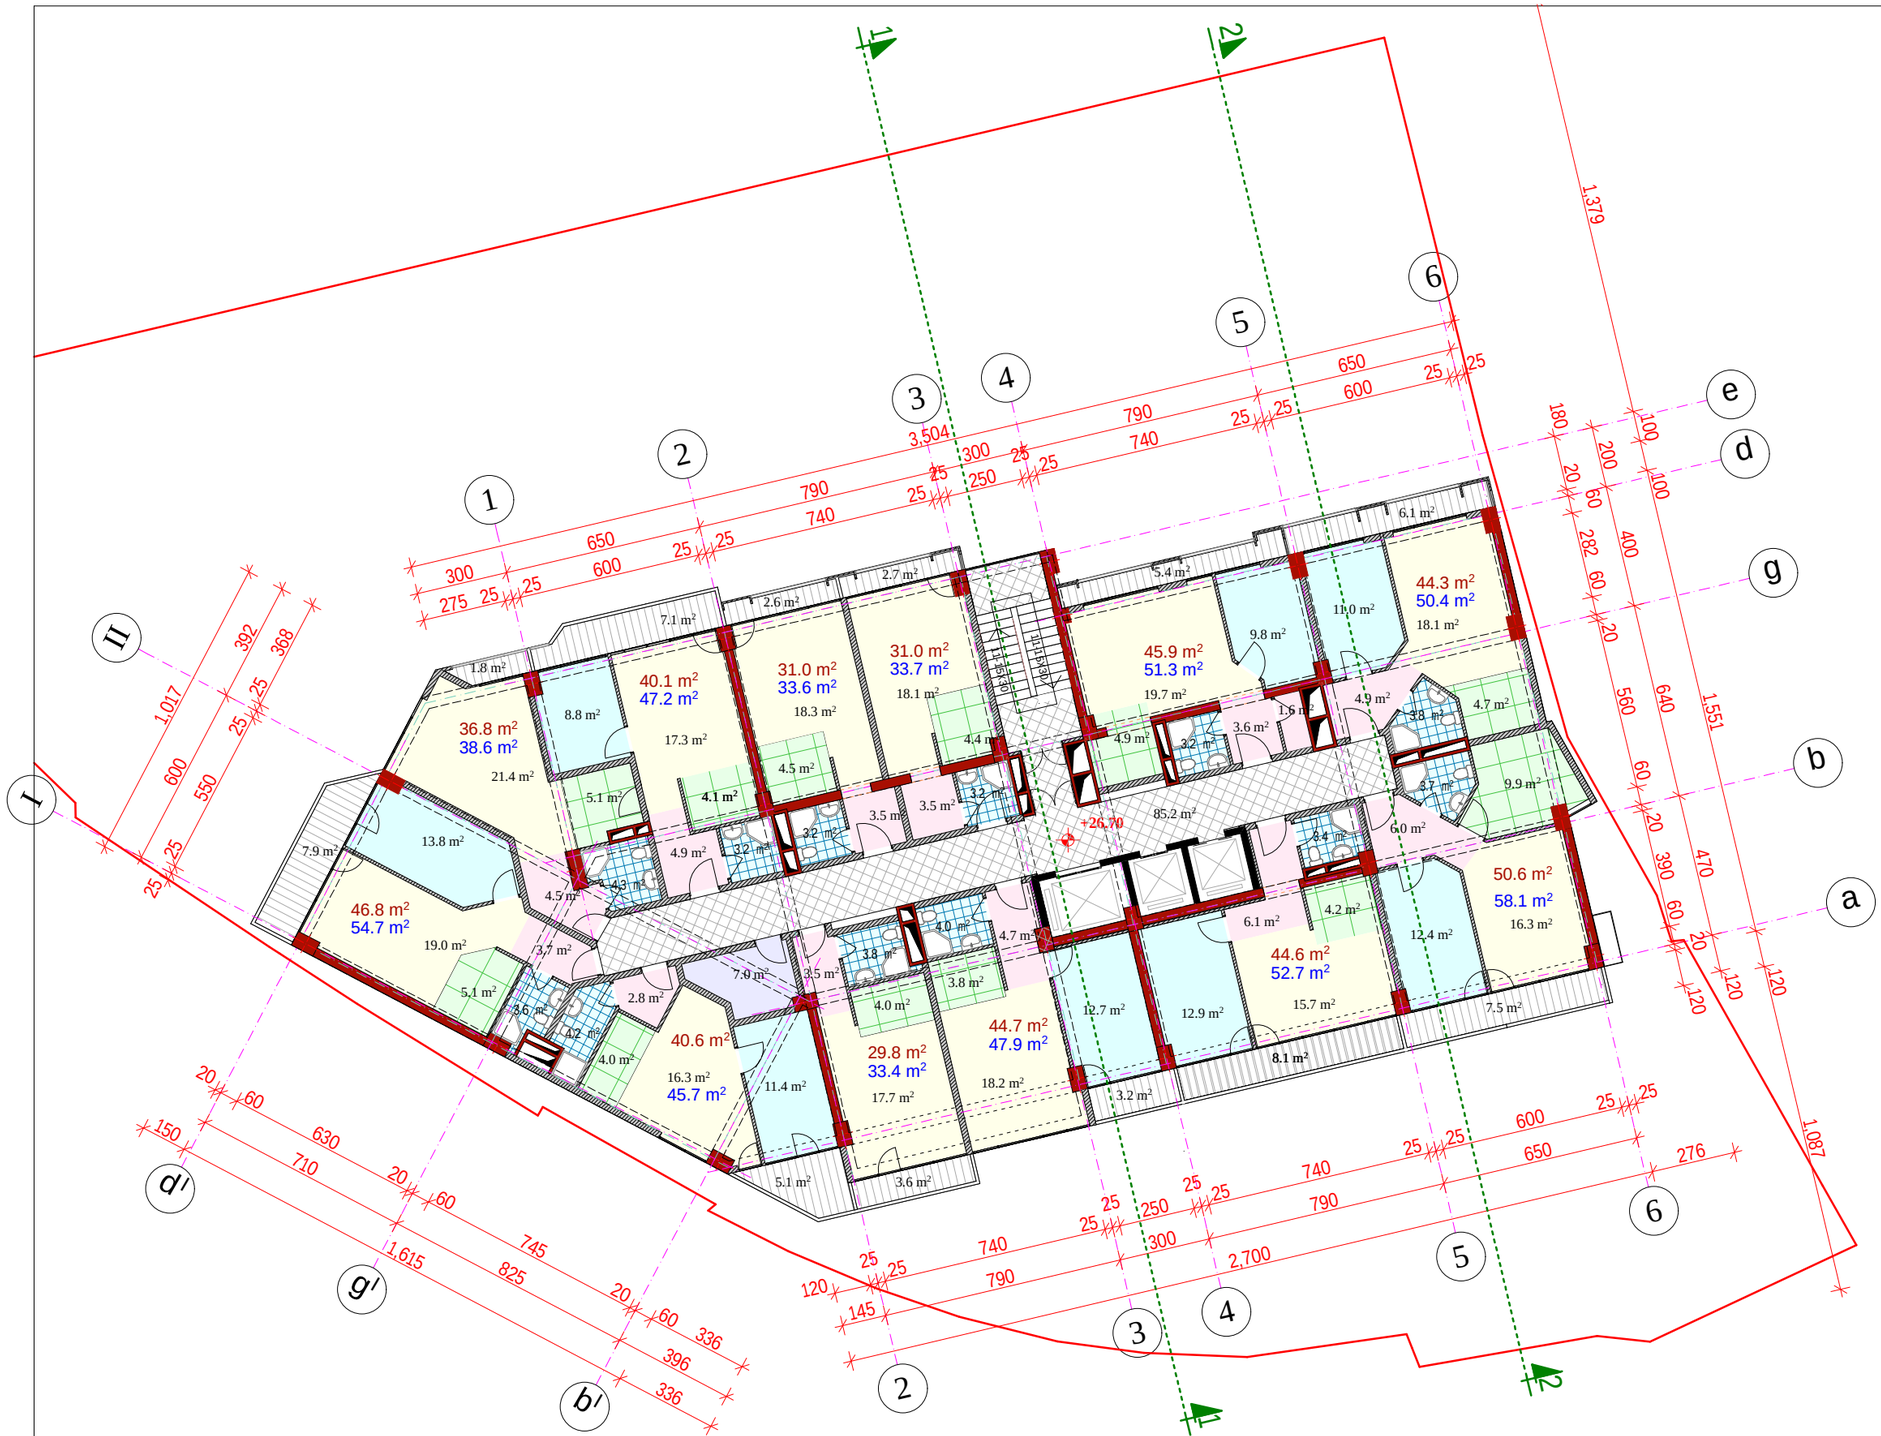

formati A-3	Tbilisi 2015 w.		
	dakveTa #		

pirobiTi aRniSvnebi:

- saerTo oTaxi
- saZile oTaxi
- samzareulo
- holi, sakuWnao
- sankvanZi
- aivani
- sadarbazo
- 1 — Wrilis xazi
- 43.8 m² — nomris farTi
- 49.0 m² — nomris farTi sazafxulo saTavsebTan erTad
- 17.5 m² — saTavsis farTi

sarTulis teqnikur-ekonomiuri maCvenebლebi

nomrebis farTi	486.2 m²
sazafxulo farTi	61.1 m²
sadarbazo da liftebi	85.2 m²
k2 saangariSo farTi	628.4 m²

SeniSvnebi:

proeqtis saxelwodeba

mravalfunqciuri kompleqsi Senoba. berbuTis quCa ## 1; 5-5ა; 5-ა/2 da maT mimdebared (nakveTi #01.10.13.034.093)

2008

sastumros sarTulis gegma 26.70 niSnulze

Tanamdeboba	gvari	xelmowera	TariRi
direqtori	m. bolqvaZe		
pr. mTavari arqiteqtori	m. bolqvaZe		
proeqtis avtorebi	m. bolqvaZe		
	o. jafariZe		
daamuSava	o. jafariZe		
masStabi	1:200	TariRi	
stadia		furclebi	furceli
arqiteqturuli proeqti			

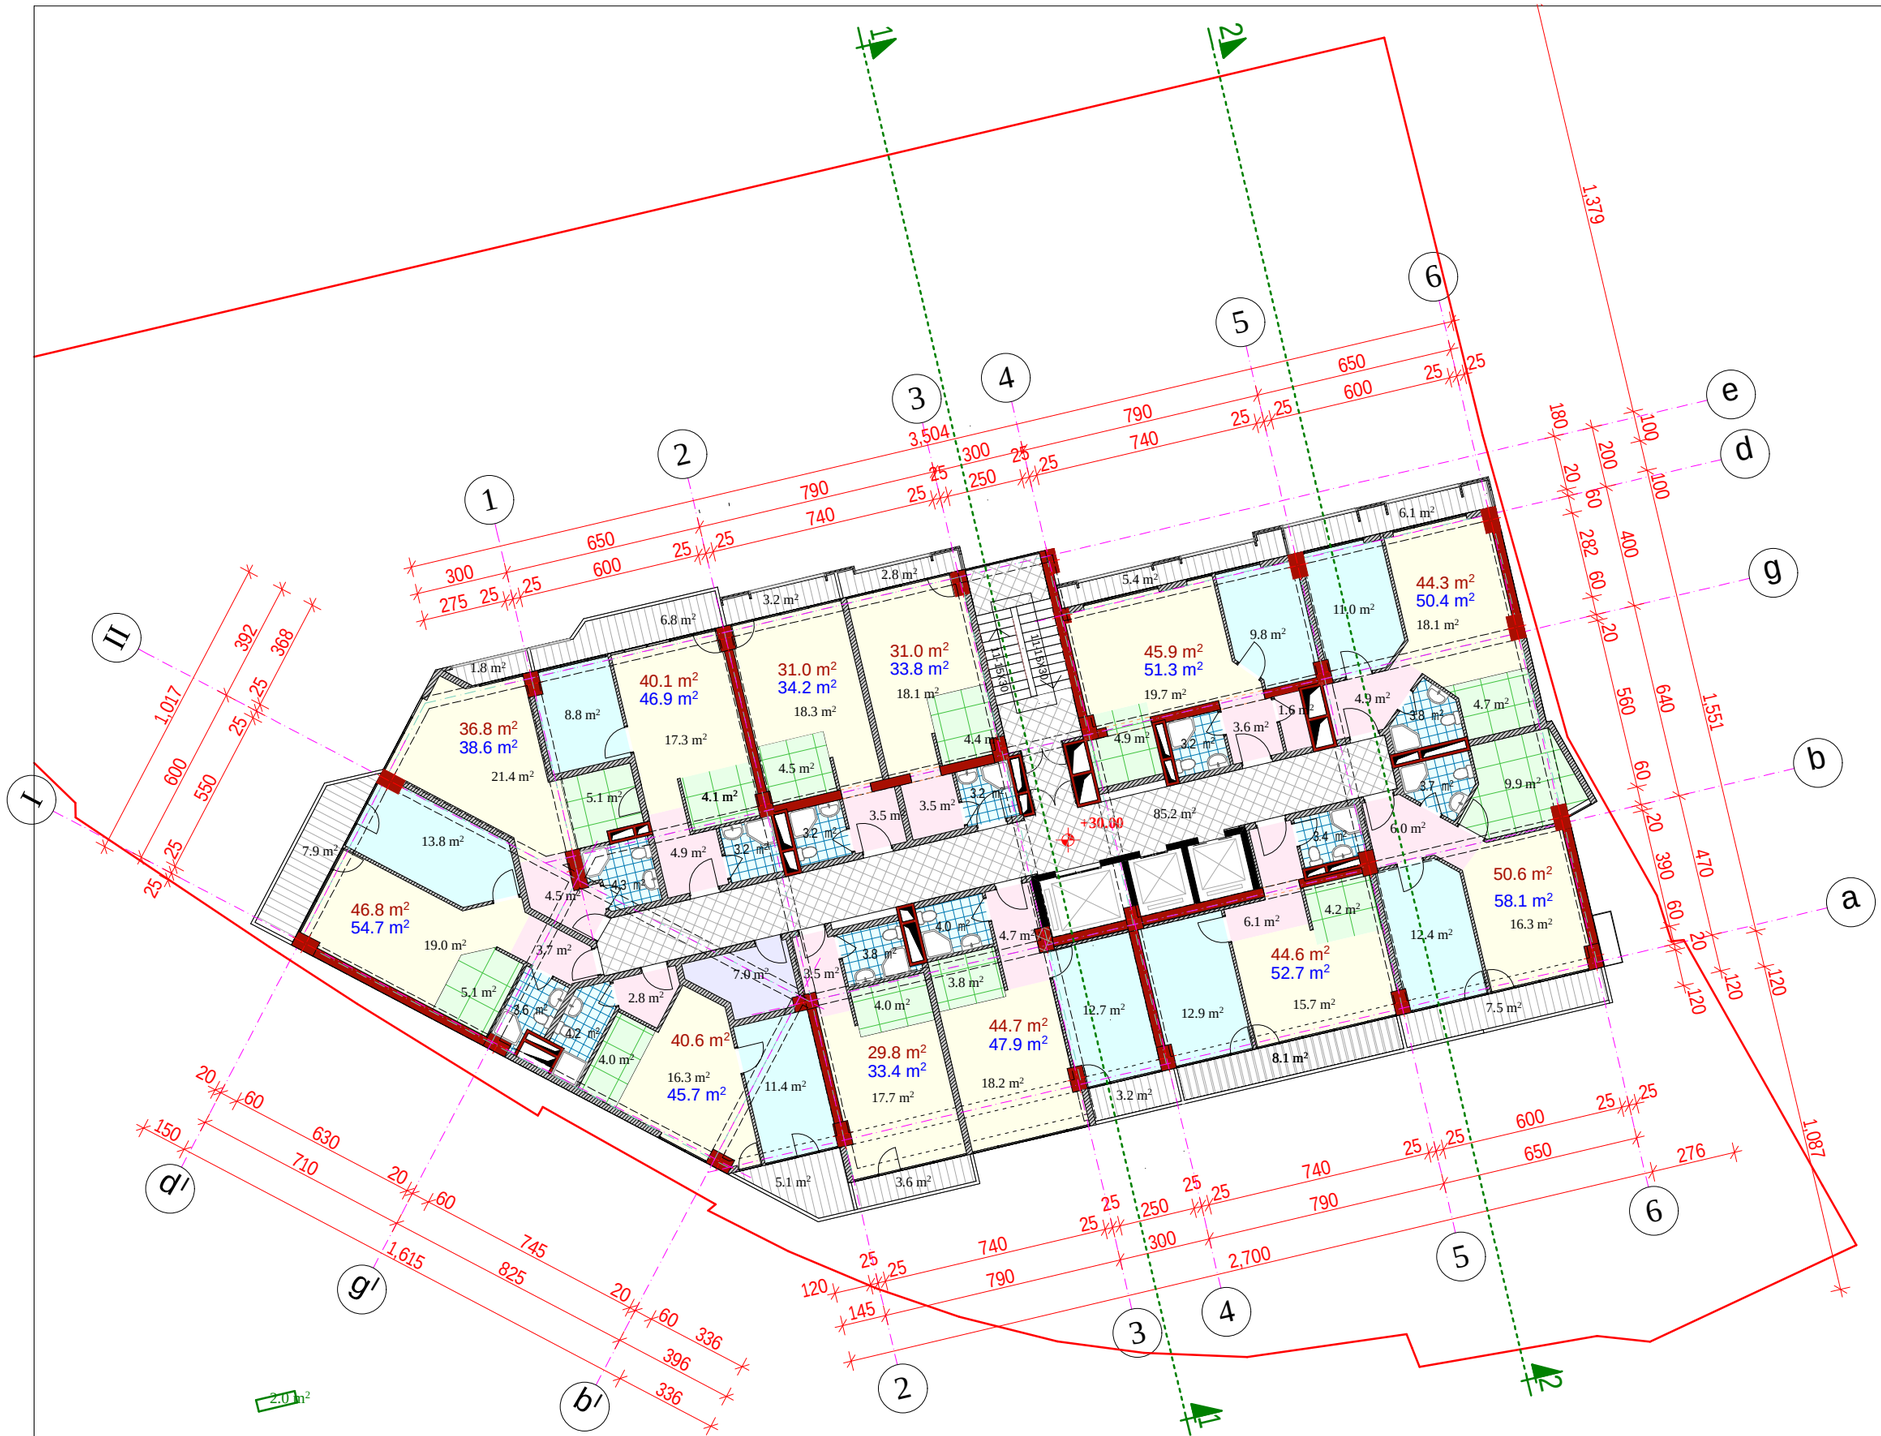

formati A-3	Tbilisi 2015 w.		
	dakveTa #		

pirobiTi aRniSvnebi:

- saerTo oTaxi
- saZile oTaxi
- samzareulo
- holi, sakuWnao
- sankvanZi
- aivani
- sadarbazo
- 1 — Wrilis xazi
- 43.8 m² — nomris farTi
- 49.0 m² — nomris farTi sazafxulo saTavsebTan erTad
- 17.5 m² — saTavsis farTi

sarTulis teqnikur-ekonomiuri maCvenebლebi

nomrebis farTi	486.2 m²
sazafxulo farTi	61.5 m²
sadarbazo da liftebi	85.2 m²
k2 saangariSo farTi	628.4 m²

SeniSvnebi:

proeqtis saxelwodeba

mravalfunqciuri kompleqsi Senoba. berbuTis quCa ## 1; 5-5a; 5-ა/2 da maT mimdebared (nakveTi #01.10.13.034.093)

sastumros sarTulis gegma 30.00 niSnulze

Tanamdeboba	gvari	xelmowera	TariRi
direqtori	m. bolqvaZe		
pr. mTavari arqiteqtori	m. bolqvaZe		
proeqtis avtorebi	m. bolqvaZe		
	o. jafariZe		
daamuSava	o. jafariZe		
masStabi	1:200	TariRi	
stadia		furclebi	furceli
arqiteqturuli proeqti			

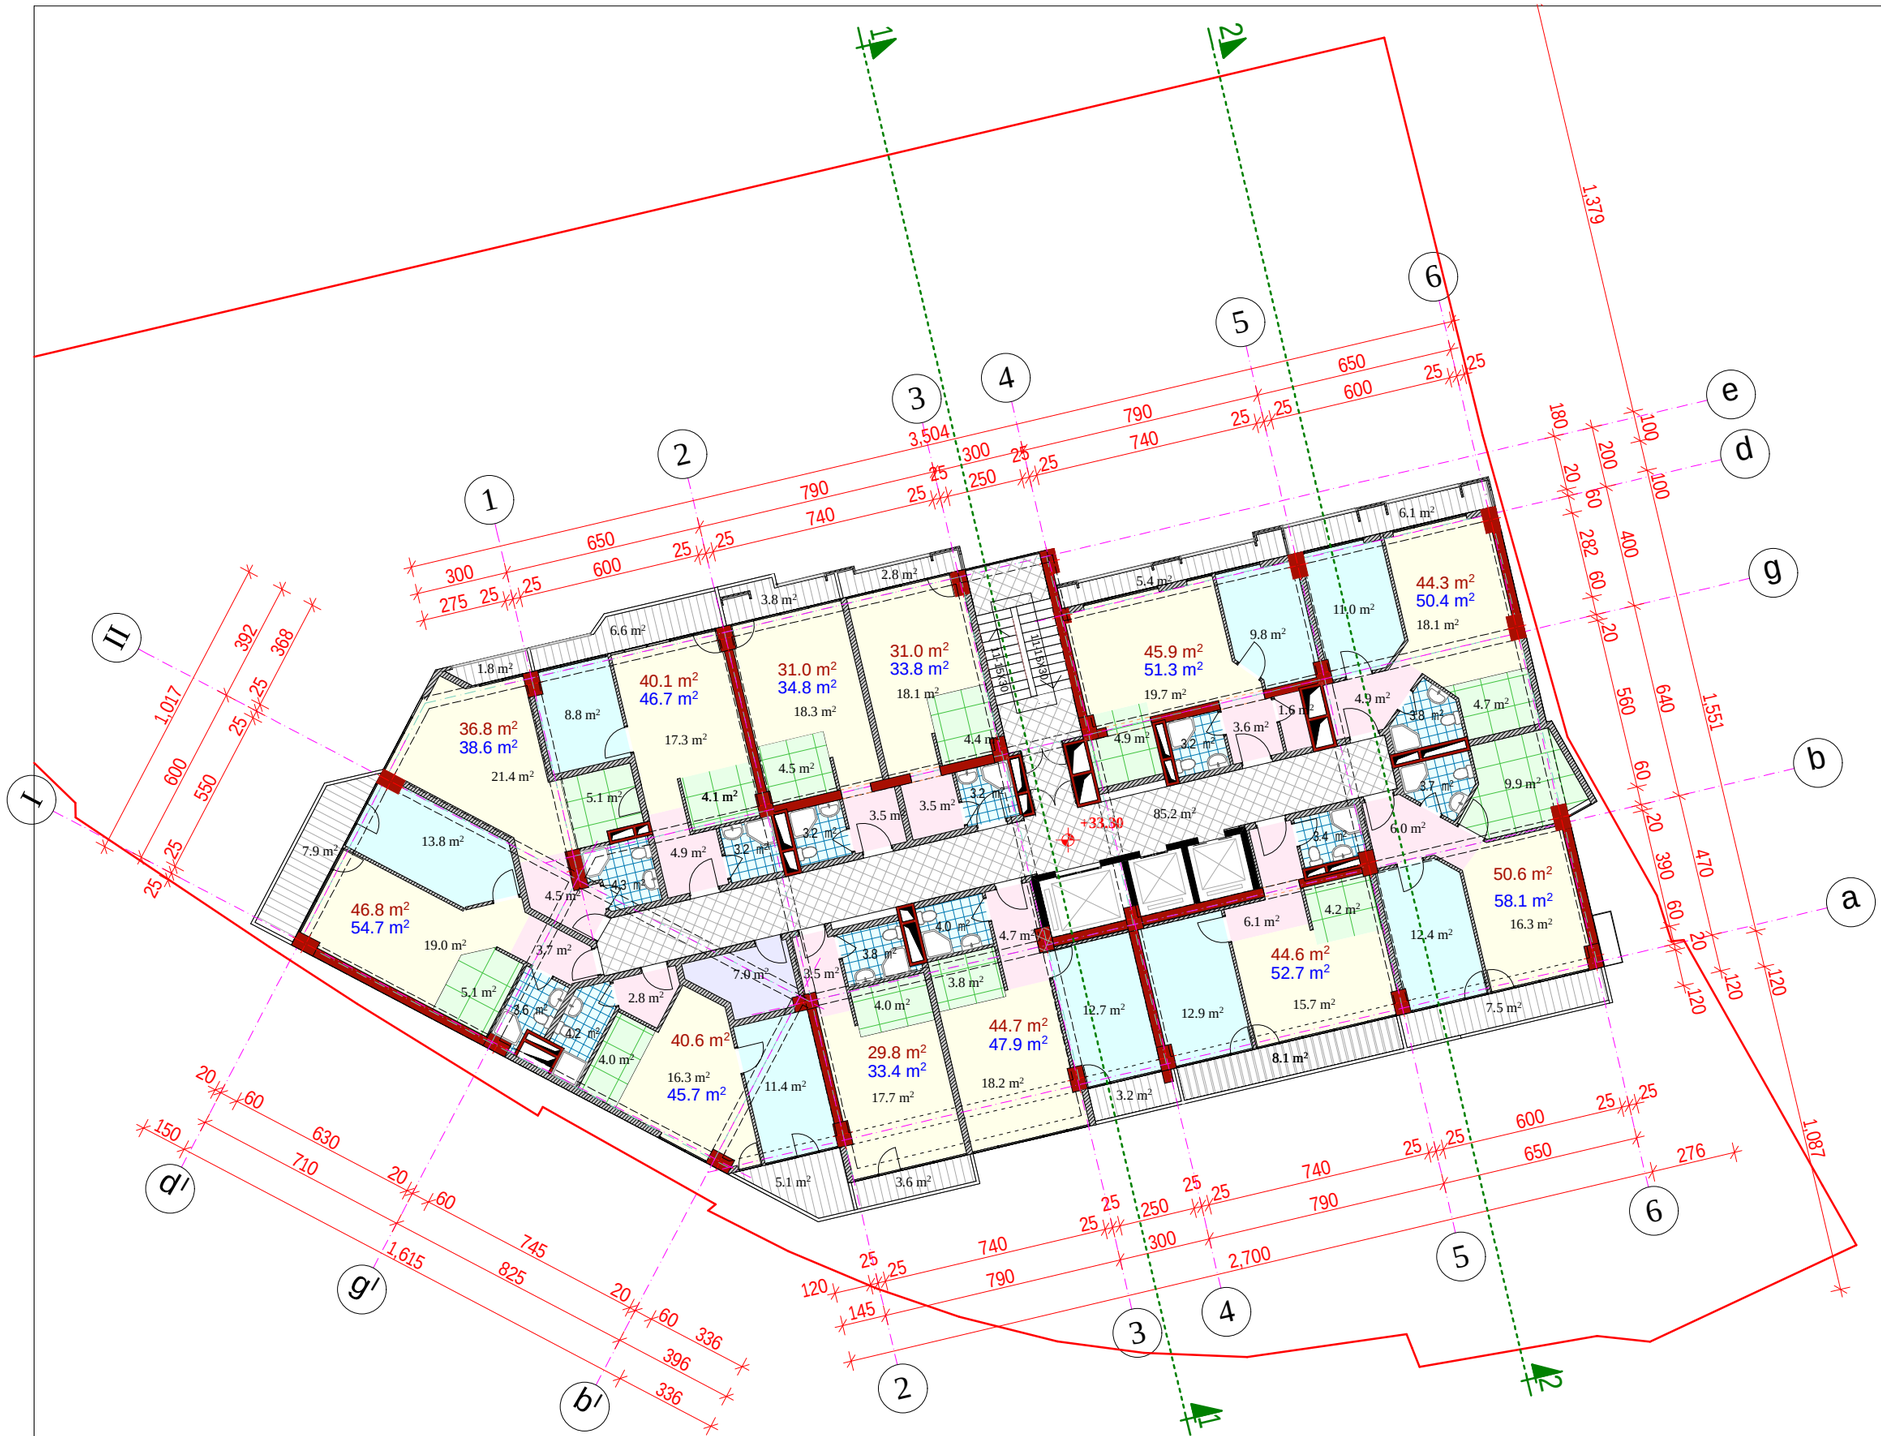

formati A-3	Tbilisi 2015 w.		
	dakveTa #		

pirobiTi aRniSvnebi:

- saerTo oTaxi
- saZile oTaxi
- samzareulo
- holi, sakuWnao
- sankvanZi
- aivani
- sadarbazo
- 1 — Wrilis xazi
- 43.8 m² — nomris farTi
- 49.0 m² — nomris farTi sazafxulo saTavsebTan erTad
- 17.5 m² — saTavsis farTi

sarTulis teqnikur-ekonomiuri maCvenebლebi

nomrebis farTi	486.2 m²
sazafxulo farTi	61.9 m²
sadarbazo da liftebi	85.2 m²
k2 saangariSo farTi	628.4 m²

SeniSvnebi:

proeqtis saxelwodeba

mravalfunqciuri kompleqsi Senoba. berbuTis quCa ## 1; 5-5ა; 5-ა/2 da maT mimdebared (nakveTi #01.10.13.034.093)

sastumros sarTulis gegma 33.30 niSnulze

Tanamdeboba	gvari	xelmowera	TariRi
direqtori	m. bolqvaZe		
pr. mTavari arqiteqtori	m. bolqvaZe		
proeqtis avtorebi	m. bolqvaZe		
	o. jafariZe		
daamuSava	o. jafariZe		
masStabi	1:200	TariRi	
stadia		furclebi	furceli
arqiteqturuli proeqti			

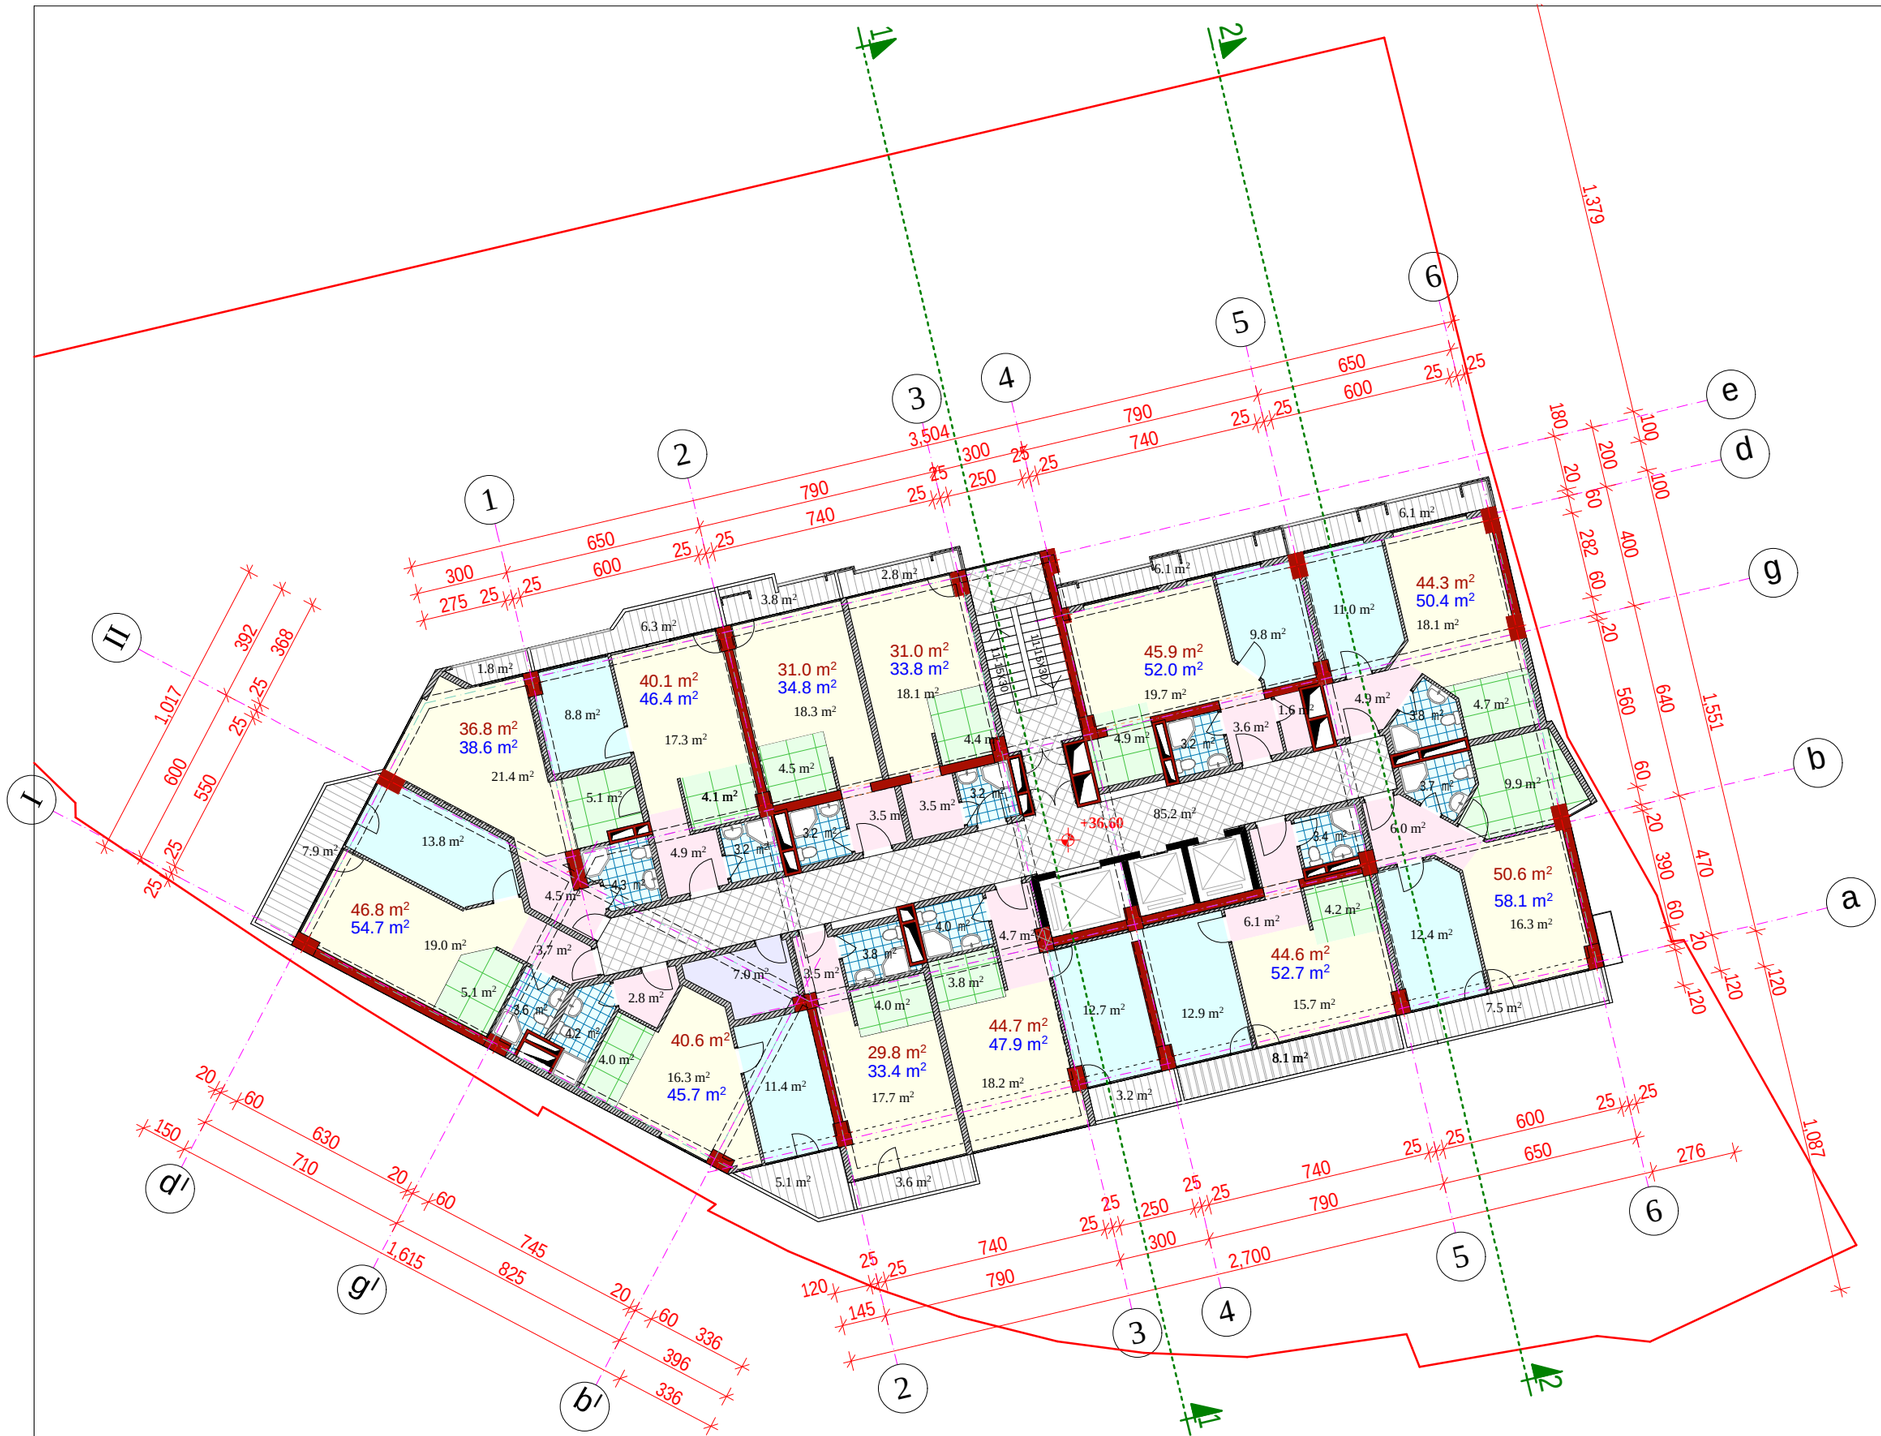

formati A-3	Tbilisi 2015 w.		
	dakveTa #		

pirobiTi aRniSvnebi:

- saerTo oTaxi
- saZile oTaxi
- samzareulo
- holi, sakuWnao
- sankvanZi
- aivani
- sadarbazo
- 1 — Wrilis xazi
- 43.8 m² — nomris farTi
- 49.0 m² — nomris farTi sazafxulo saTavsebTan erTad
- 17.5 m² — saTavsis farTi

sarTulis teqnikur-ekonomiuri maCveneblebi

nomrebis farTi	486.2 m²
sazafxulo farTi	62.3 m²
sadarbazo da liftebi	85.2 m²
k2 saangariSo farTi	628.4 m²

SeniSvnebi:

proeqtis saxelwodeba

mravalfunqciuri kompleqsi Senoba. berbuTis quCa ## 1; 5-5ა; 5-ა/2 da maT mimdebared (nakveTi #01.10.13.034.093)

2008

sastumros sarTulis gegma 36.60 niSnulze

Tanamdeboba	gvari	xelmowera	TariRi
direqtori	m. bolqvaZe		
pr. mTavari arqiteqtori	m. bolqvaZe		
proeqtis avtorebi	m. bolqvaZe		
	o. jafariZe		
daamuSava	o. jafariZe		
masStabi	1:200	TariRi	
stadia		furclebi	furceli
arqiteqturuli proeqti			

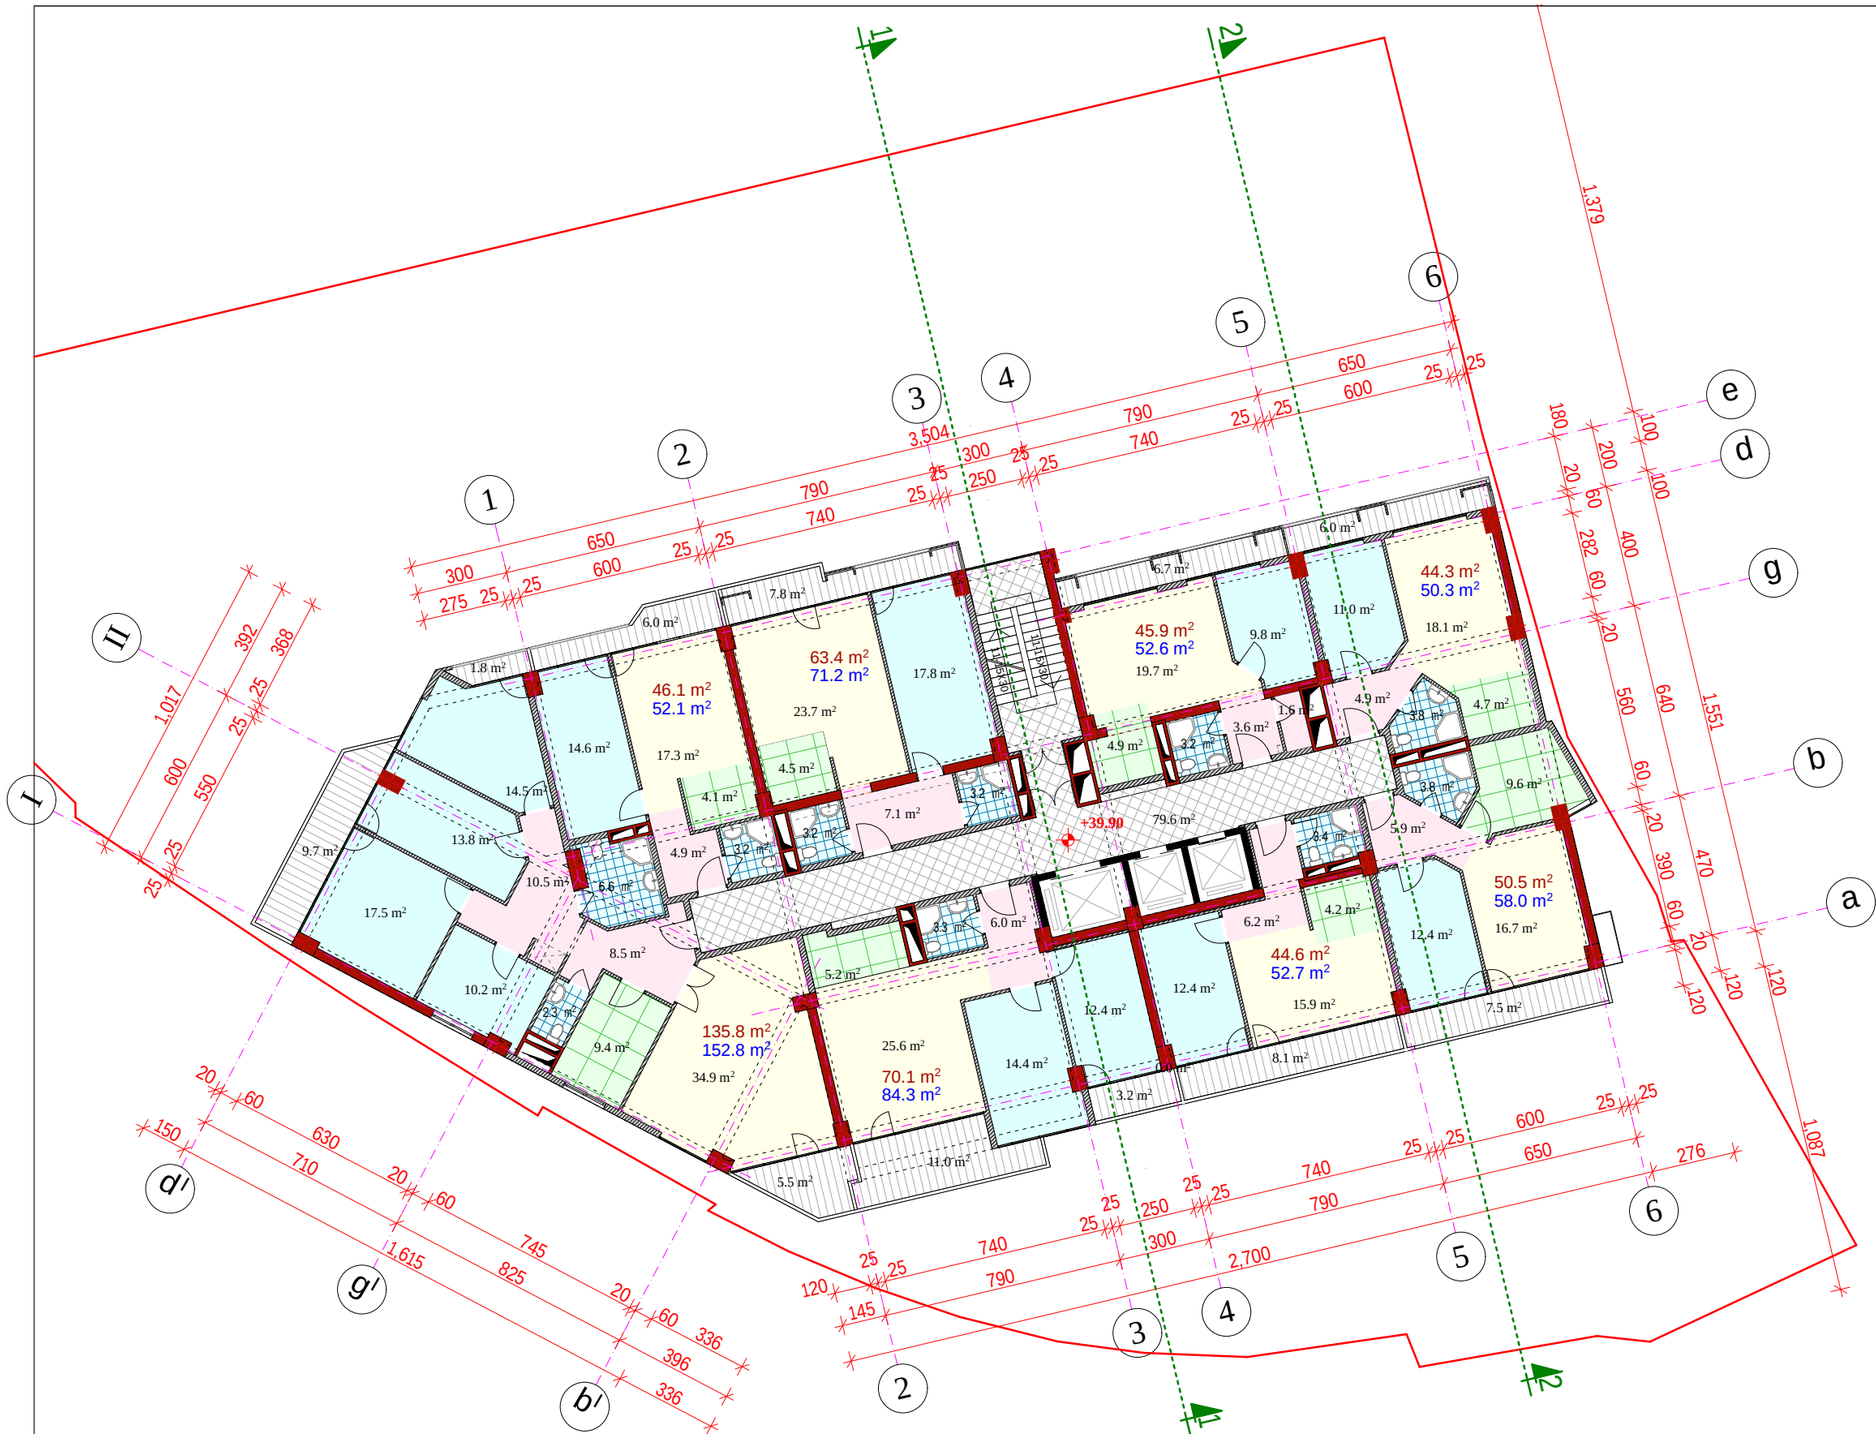

formati A-3	Tbilisi 2015 w.		
	dakveTa #		

pirobiTi aRniSvnebi:

- saerTo oTaxi
- saZile oTaxi
- samzareulo
- holi, sakuWnao
- sankvanZi
- aivani
- sadarbazo
- 1 — Wrilis xazi
- 43.8 m² — binis farTi
- 49.0 m² — binis farTi sazafxulo saTavsebTan erTad
- 17.5 m² — saTavsis farTi

sarTulis teqnikur-ekonomiuri maCveneblebi

binebis farTi	500.7 m²
sazafxulo farTi	73.3 m²
sadarbazo da liftebi	79.6 m²
k2 saangariSo farTi	622.6 m²

SeniSvnebi:

proeqtis saxelwodeba

mravalfunqciuri kompleqsi Senoba. berbuTis quCa ## 1; 5-5a; 5-a/2 da maT mimdebared (nakveTi #01.10.13.034.093)

sacxovrebeli sarTulis gegma 39.90 niSnulze

Tanamdeboba	gvari	xelmowera	TariRi
direqtori	m. bolqvaZe		
pr. mTavari arqiteqtori	m. bolqvaZe		
proeqtis avtorebi	m. bolqvaZe		
	o. jafariZe		
daamuSava	o. jafariZe		
masStabi	1:200	TariRi	
stadia		furclebi	furceli
arqiteqturuli proeqti			

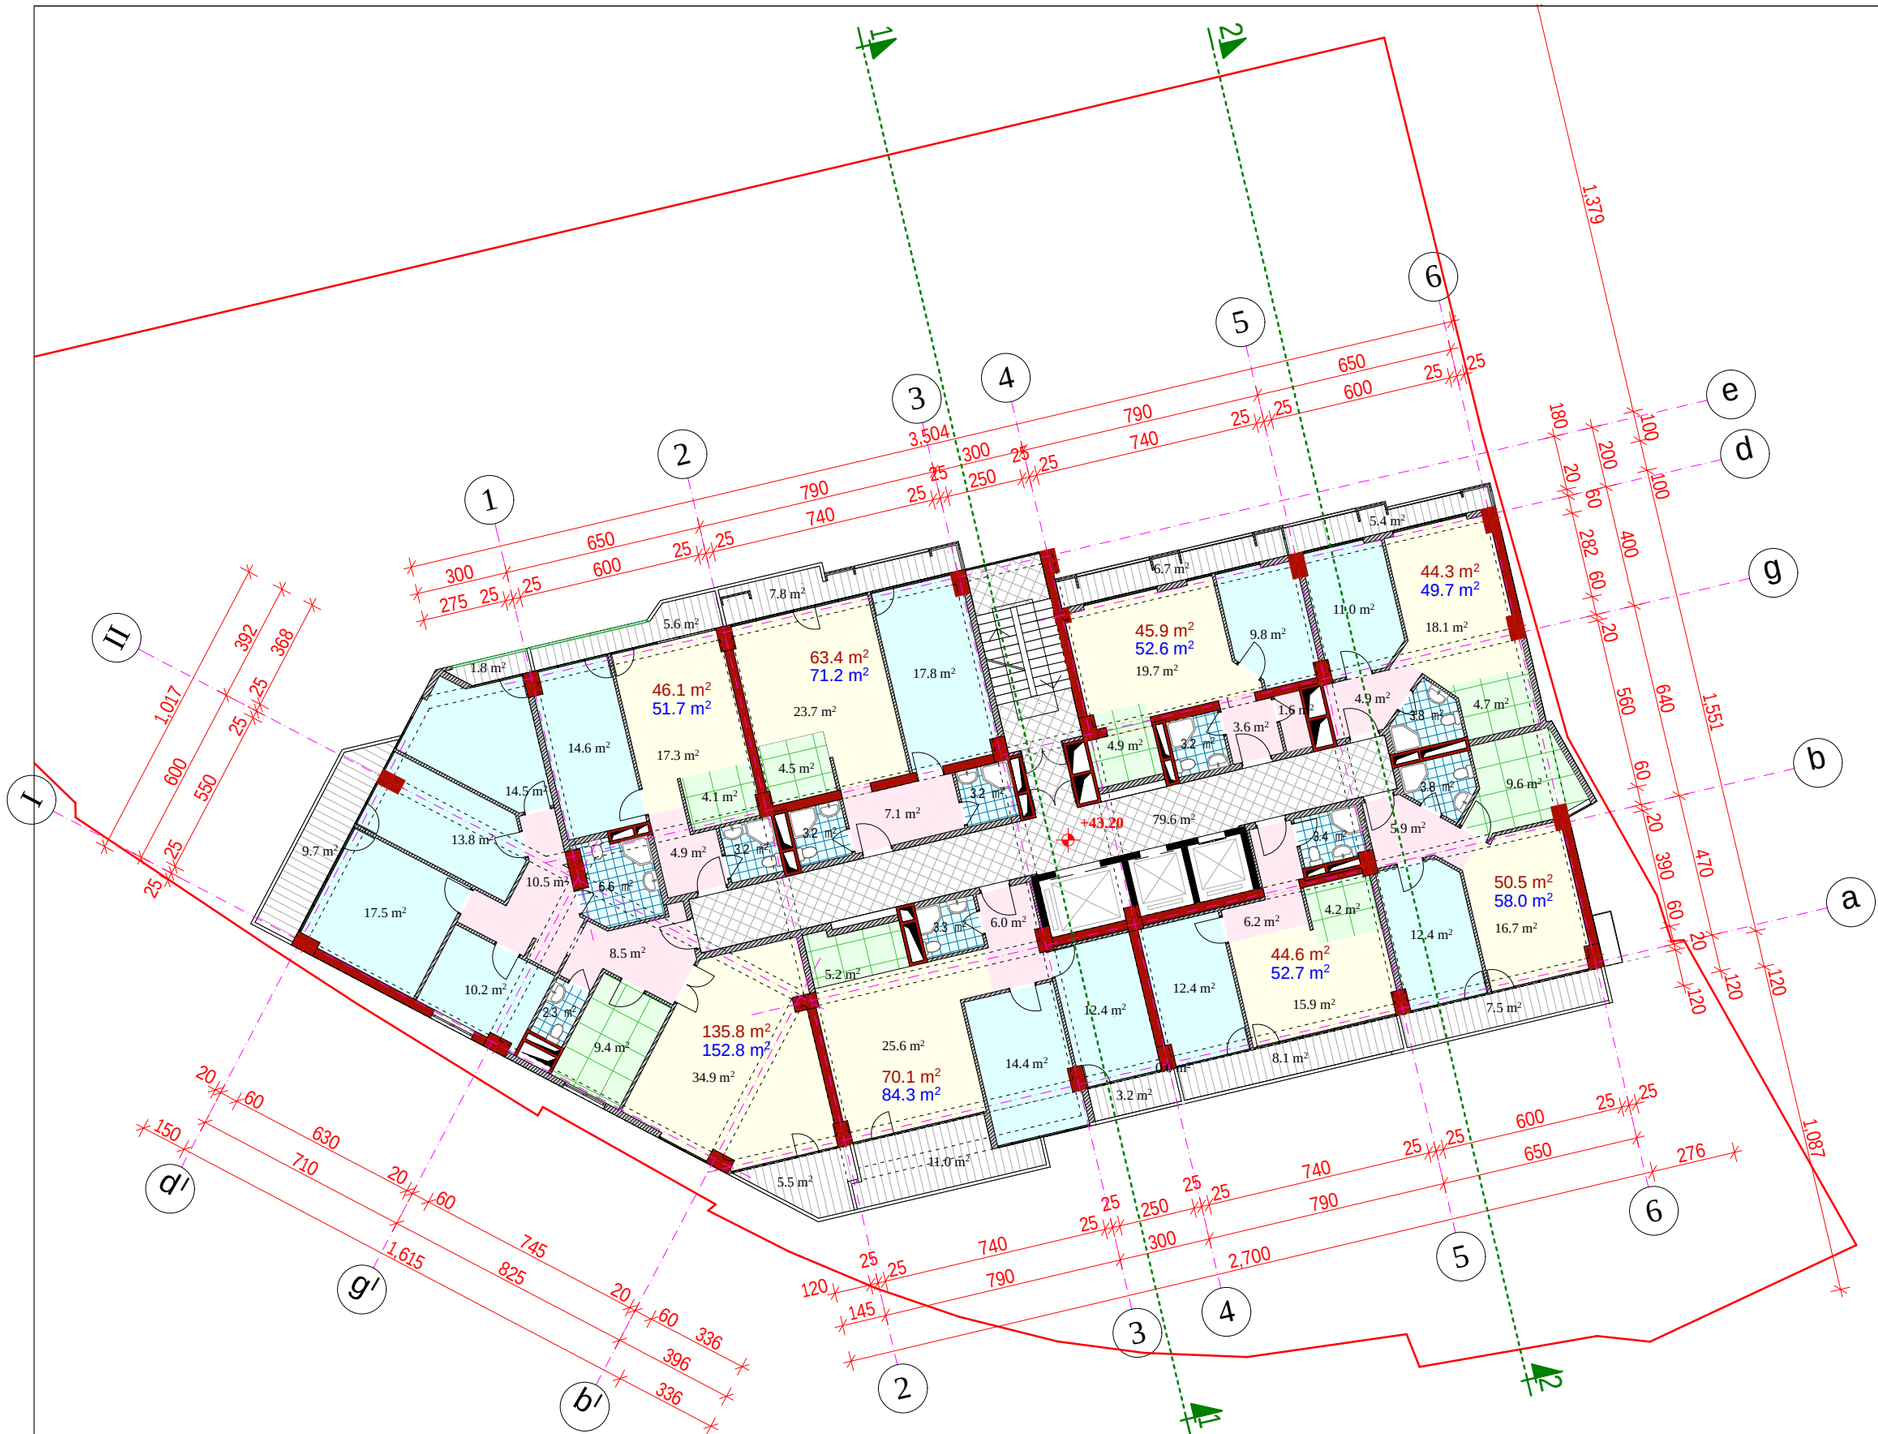

formati A-3	Tbilisi 2015 w.
	dakveTa #

pirobiTi aRniSvnebi:

- saerTo oTaxi
- saZile oTaxi
- samzareulo
- holi, sakuWnao
- sankvanZi
- aivani
- sadarbazo
- 1 — Wrilis xazi
- 43.8 m² — binis farTi
- 49.0 m² — binis farTi sazafxulo saTavsebTan erTad
- 17.5 m² — saTavsis farTi

sarTulis teqnikur-ekonomiuri maCveneblebi

binebis farTi	500.7 m²
sazafxulo farTi	72.3 m²
sadarbazo da liftebi	79.6 m²
k2 saangariSo farTi	622.6 m²

SeniSvnebi:

proeqtis saxelwodeba

mravalfunqciuri kompleqsi Senoba. berbuTis quCa ## 1; 5-5a; 5-a/2 da maT mimdebared (nakveTi #01.10.13.034.093)

2008

sacxovrebeli sarTulis gegma 43.20 niSnulze

Tanamdeboba	gvari	xelmowera	TariRi
direqtori	m. bolqvaZe		
pr. mTavari arqiteqtori	m. bolqvaZe		
proeqtis avtorebi	m. bolqvaZe		
	o. jafariZe		
daamuSava	o. jafariZe		
masStabi	1:200	TariRi	
stadia		furclebi	furceli
arqiteqturuli proeqti			

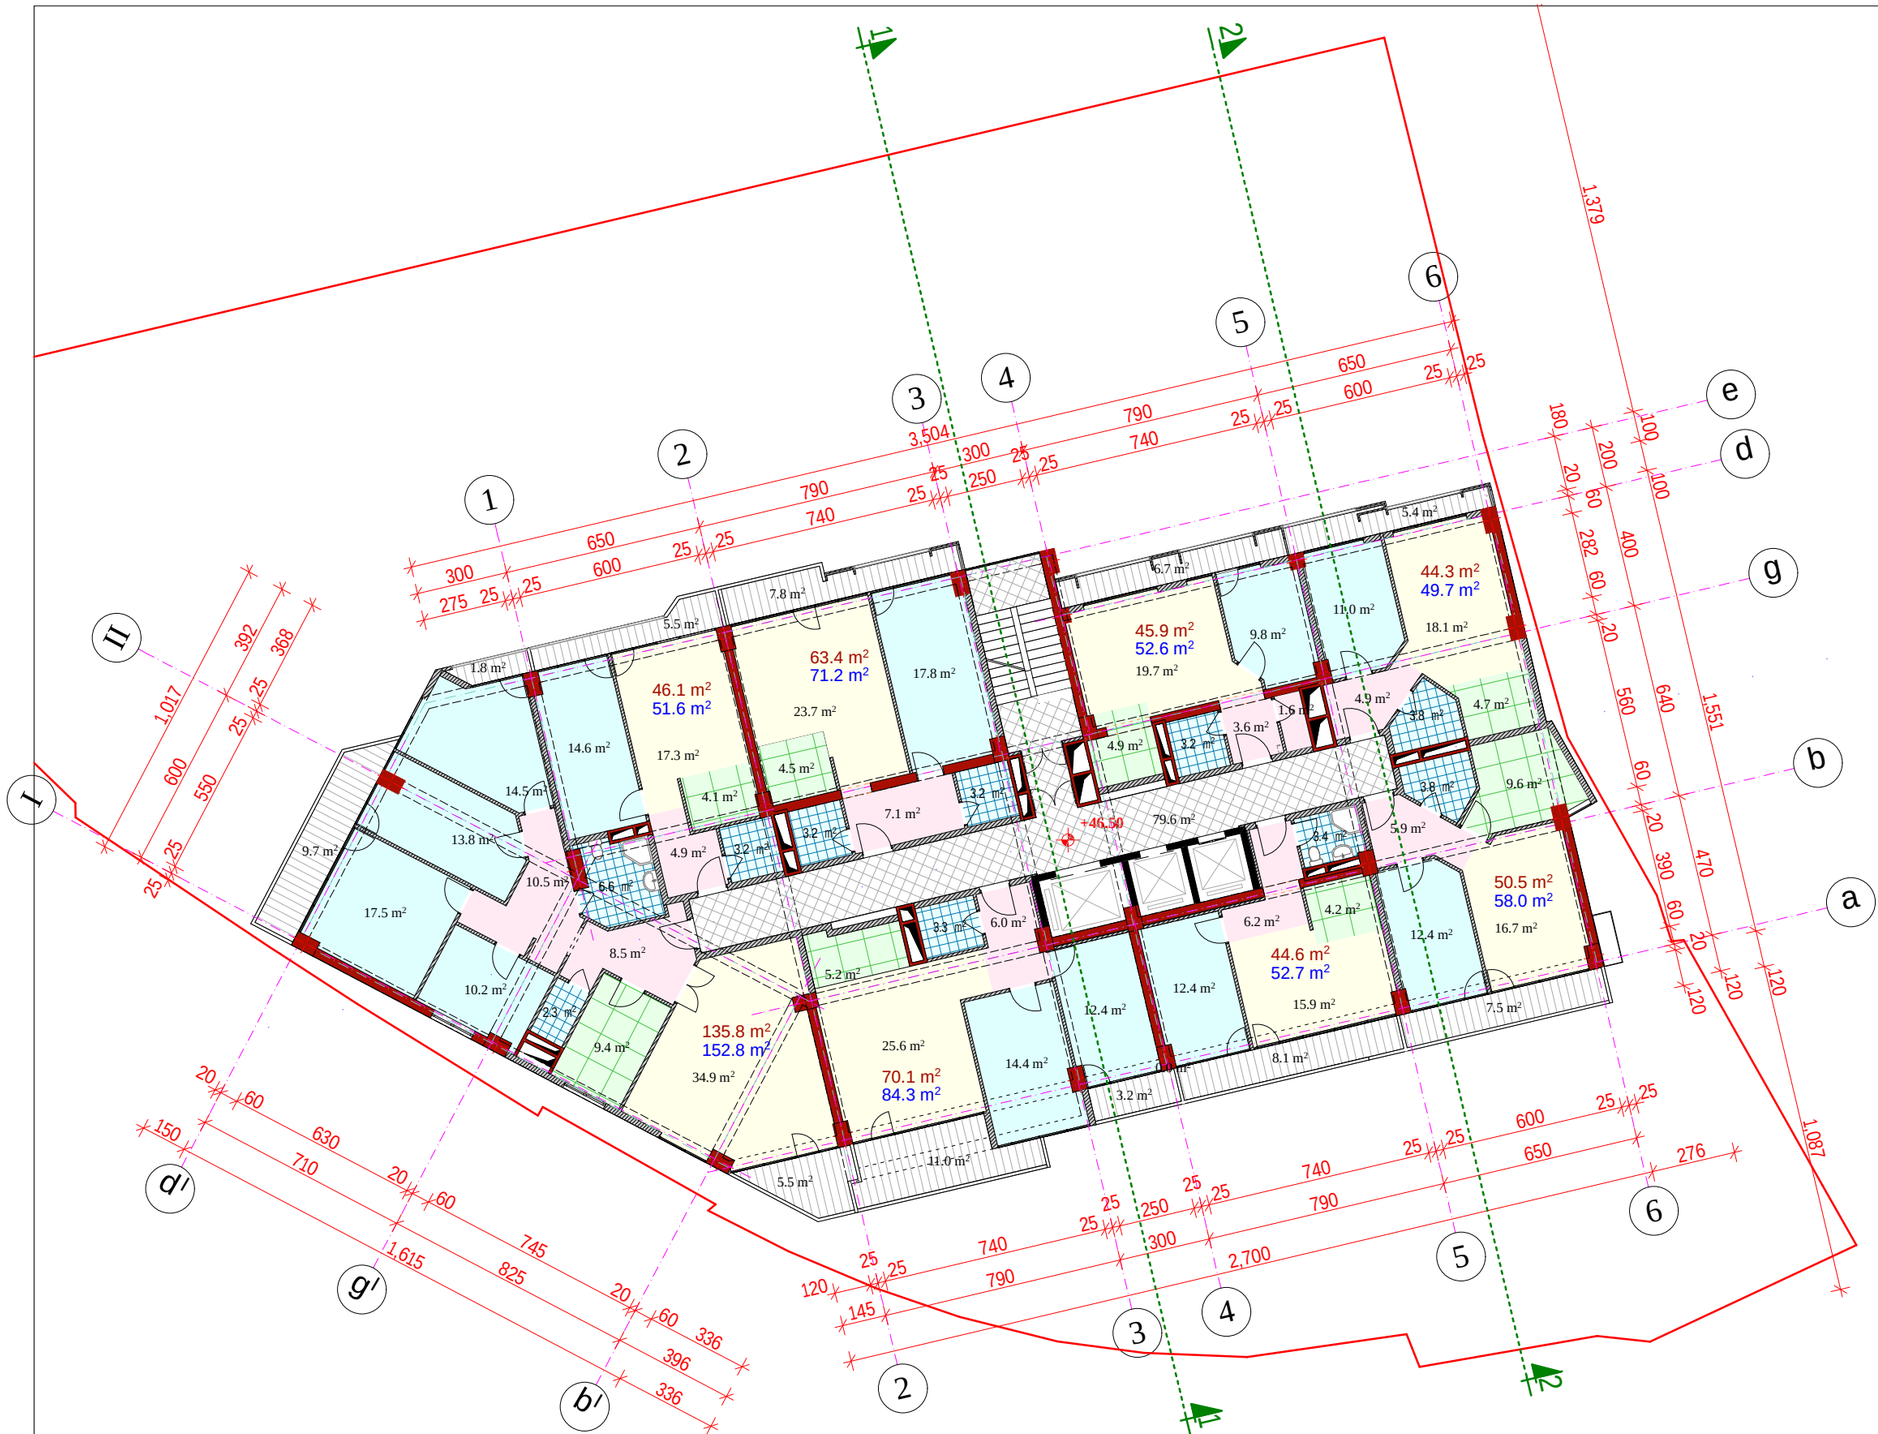

formati A-3 | Tbilisi 2015 w. | dakveTa #

pirobiTi aRniSvnebi:

- saerTo oTaxi
- saZile oTaxi
- samzareulo
- holi, sakuWnao
- sankvanZi
- aivani
- sadarbazo
- 1 — Wrilis xazi
- 43.8 m² — binis farTi
- 49.0 m² — binis farTi sazafxulo saTavsebTan erTad
- 17.5 m² — saTavsis farTi

sarTulis teqnikur-ekonomiuri maCveneblebi

binebis farTi	500.7 m²
sazafxulo farTi	72.2 m²
sadarbazo da liftebi	79.6 m²
k2 saangariSo farTi	622.6 m²

SeniSvnebi:

proeqtis saxelwodeba

mravalfunqciuri kompleqsi Senoba. berbuTis quCa ## 1; 5-5a; 5-a/2 da maT mimdebared (nakveTi #01.10.13.034.093)

sacxovrebeli sarTulis gegma 46.50 niSnulze

Tanamdeboba	gvari	xelmowera	TariRi
direqtori	m. bolqvaZe		
pr. mTavari arqiteqtori	m. bolqvaZe		
proeqtis avtorebi	m. bolqvaZe		
	o. jafariZe		
daamuSava	o. jafariZe		
masStabi	1:200	TariRi	
stadia		furclebi	furceli
arqiteqturuli proeqti			

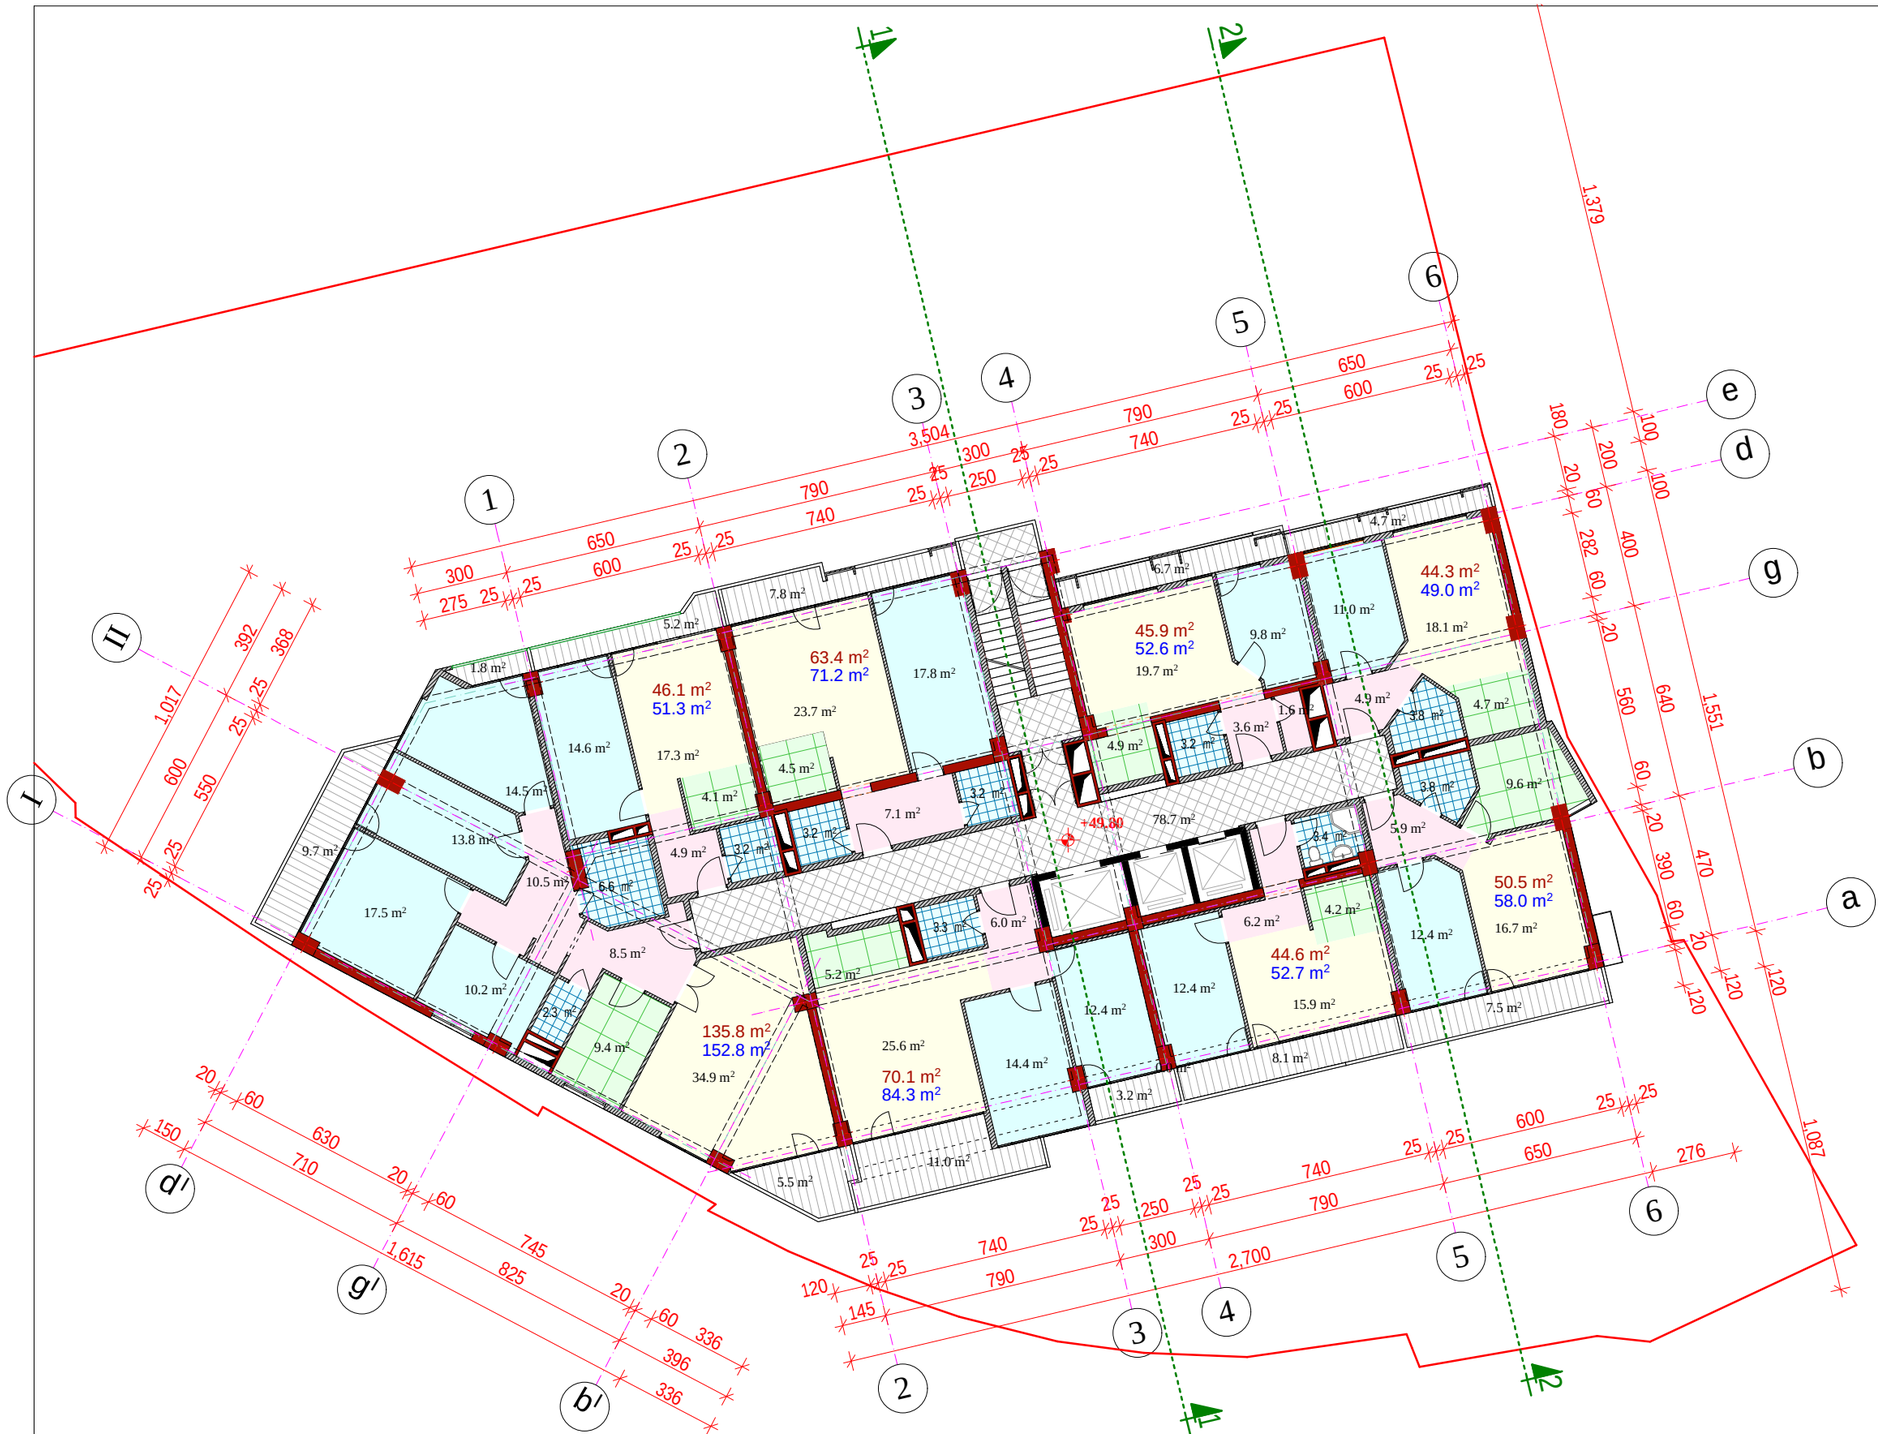

formati A-3	Tbilisi 2015 w.
	dakveTa #

pirobiTi aRniSvnebi:

- saerTo oTaxi
- saZile oTaxi
- samzareulo
- holi, sakuWnao
- sankvanZi
- aivani
- sadarbazo
- 1 — Wrilis xazi
- 43.8 m² — binis farTi
- 49.0 m² — binis farTi sazafxulo saTavsebTan erTad
- 17.5 m² — saTavsis farTi

sarTulis teqnikur-ekonomiuri maCvenebლebi

binebis farTi	500.7 m²
sazafxulo farTi	74.1 m²
sadarbazo da liftebi	78.6 m²
k2 saangariSo farTi	622.6 m²

SeniSvnebi:

proeqtis saxelwodeba

mravalfunqciuri kompleqsi Senoba. berbuTis quCa ## 1; 5-5a; 5-a/2 da maT mimdebared (nakveTi #01.10.13.034.093)

sacxovrebeli sarTulis gegma 49.80 niSnulze

Tanamdeboba	gvari	xelmowera	TariRi
direqtori	m. bolqvaZe		
pr. mTavari arqiteqtori	m. bolqvaZe		
proeqtis avtorebi	m. bolqvaZe		
	o. jafariZe		
daamuSava	o. jafariZe		
masStabi	1:200	TariRi	
stadia		furclebi	furceli
arqiteqturuli proeqti			

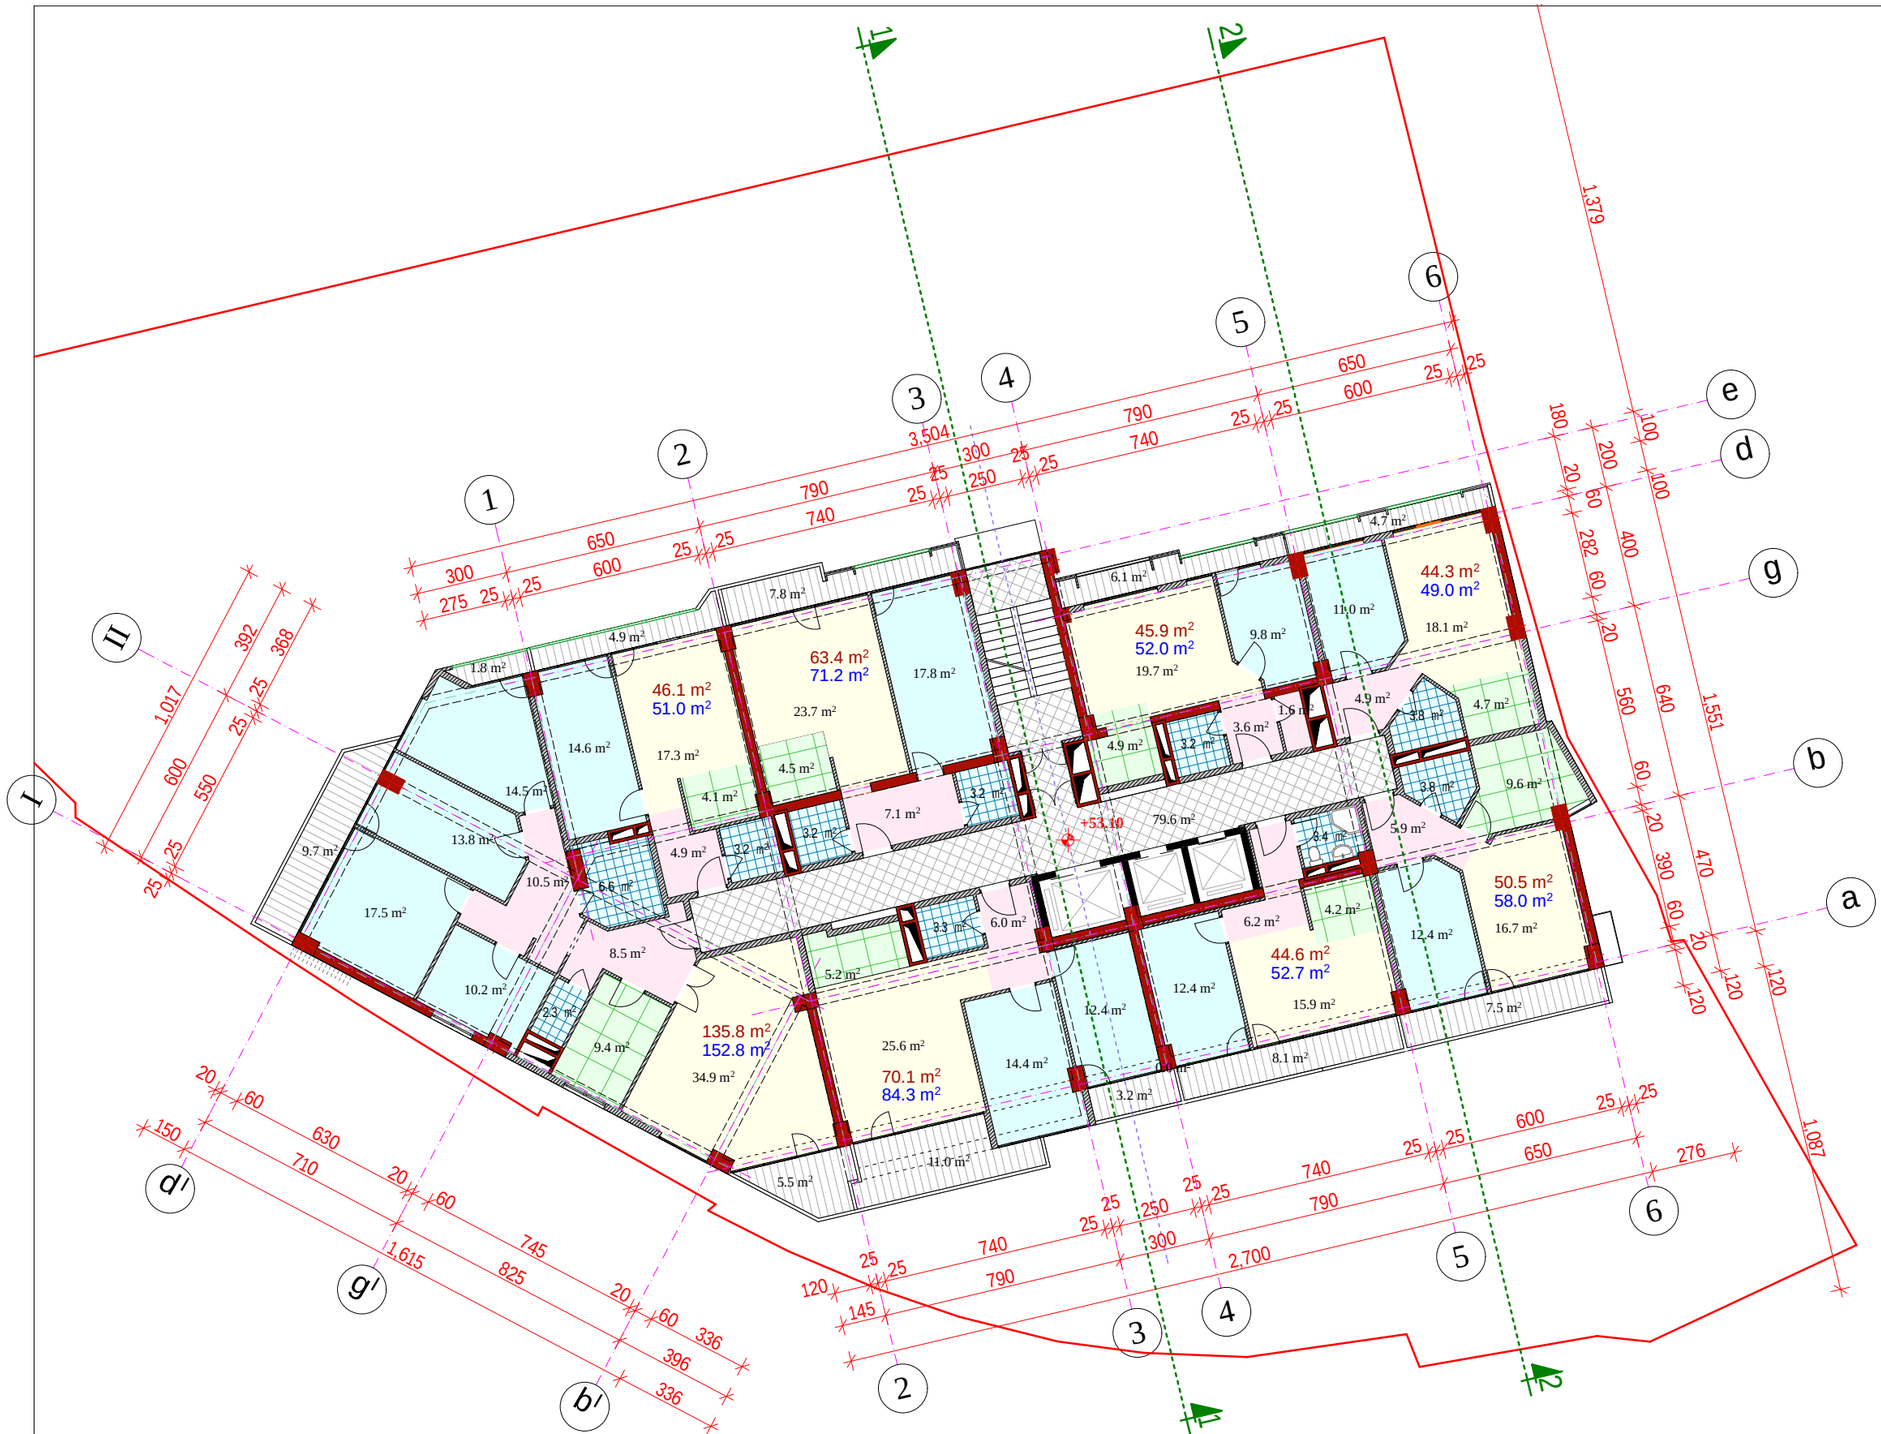

22.9 m²

formati A-3 | Tbilisi 2015 w. | dakveTa #

pirobiTi aRniSvnebi:

- saerTo oTaxi
- saZile oTaxi
- samzareulo
- holi, sakuWnao
- sankvanZi
- aivani
- sadarbazo
- 1 — Wrilis xazi
- 43.8 m² — binis farTi
- 49.0 m² — binis farTi sazafxulo saTavsebTan erTad
- 17.5 m² — saTavsis farTi

sarTulis teqnikur-ekonomiuri maCveneblebi

binebis farTi	500.7 m²
sazafxulo farTi	70.3 m²
sadarbazo da liftebi	79.6 m²
k2 saangariSo farTi	622.6 m²

SeniSvnebi:

proeqtis saxelwodeba

mravalfunqciuri kompleqsi Senoba. berbuTis quCa ## 1; 5-5a; 5-a/2 da maT mimdebared (nakveTi #01.10.13.034.093)

sacxovrebeli sarTulis gegma 53.10 niSnulze

Tanamdeboba	gvari	xelmowera	TariRi
direqtori	m. bolqvaZe		
pr. mTavari arqiteqtori	m. bolqvaZe		
proeqtis avtorebi	m. bolqvaZe		
	o. jafariZe		
daamuSava	o. jafariZe		
masStabi	1:200	TariRi	
stadia		furclebi	furceli
arqiteqturuli proeqti			

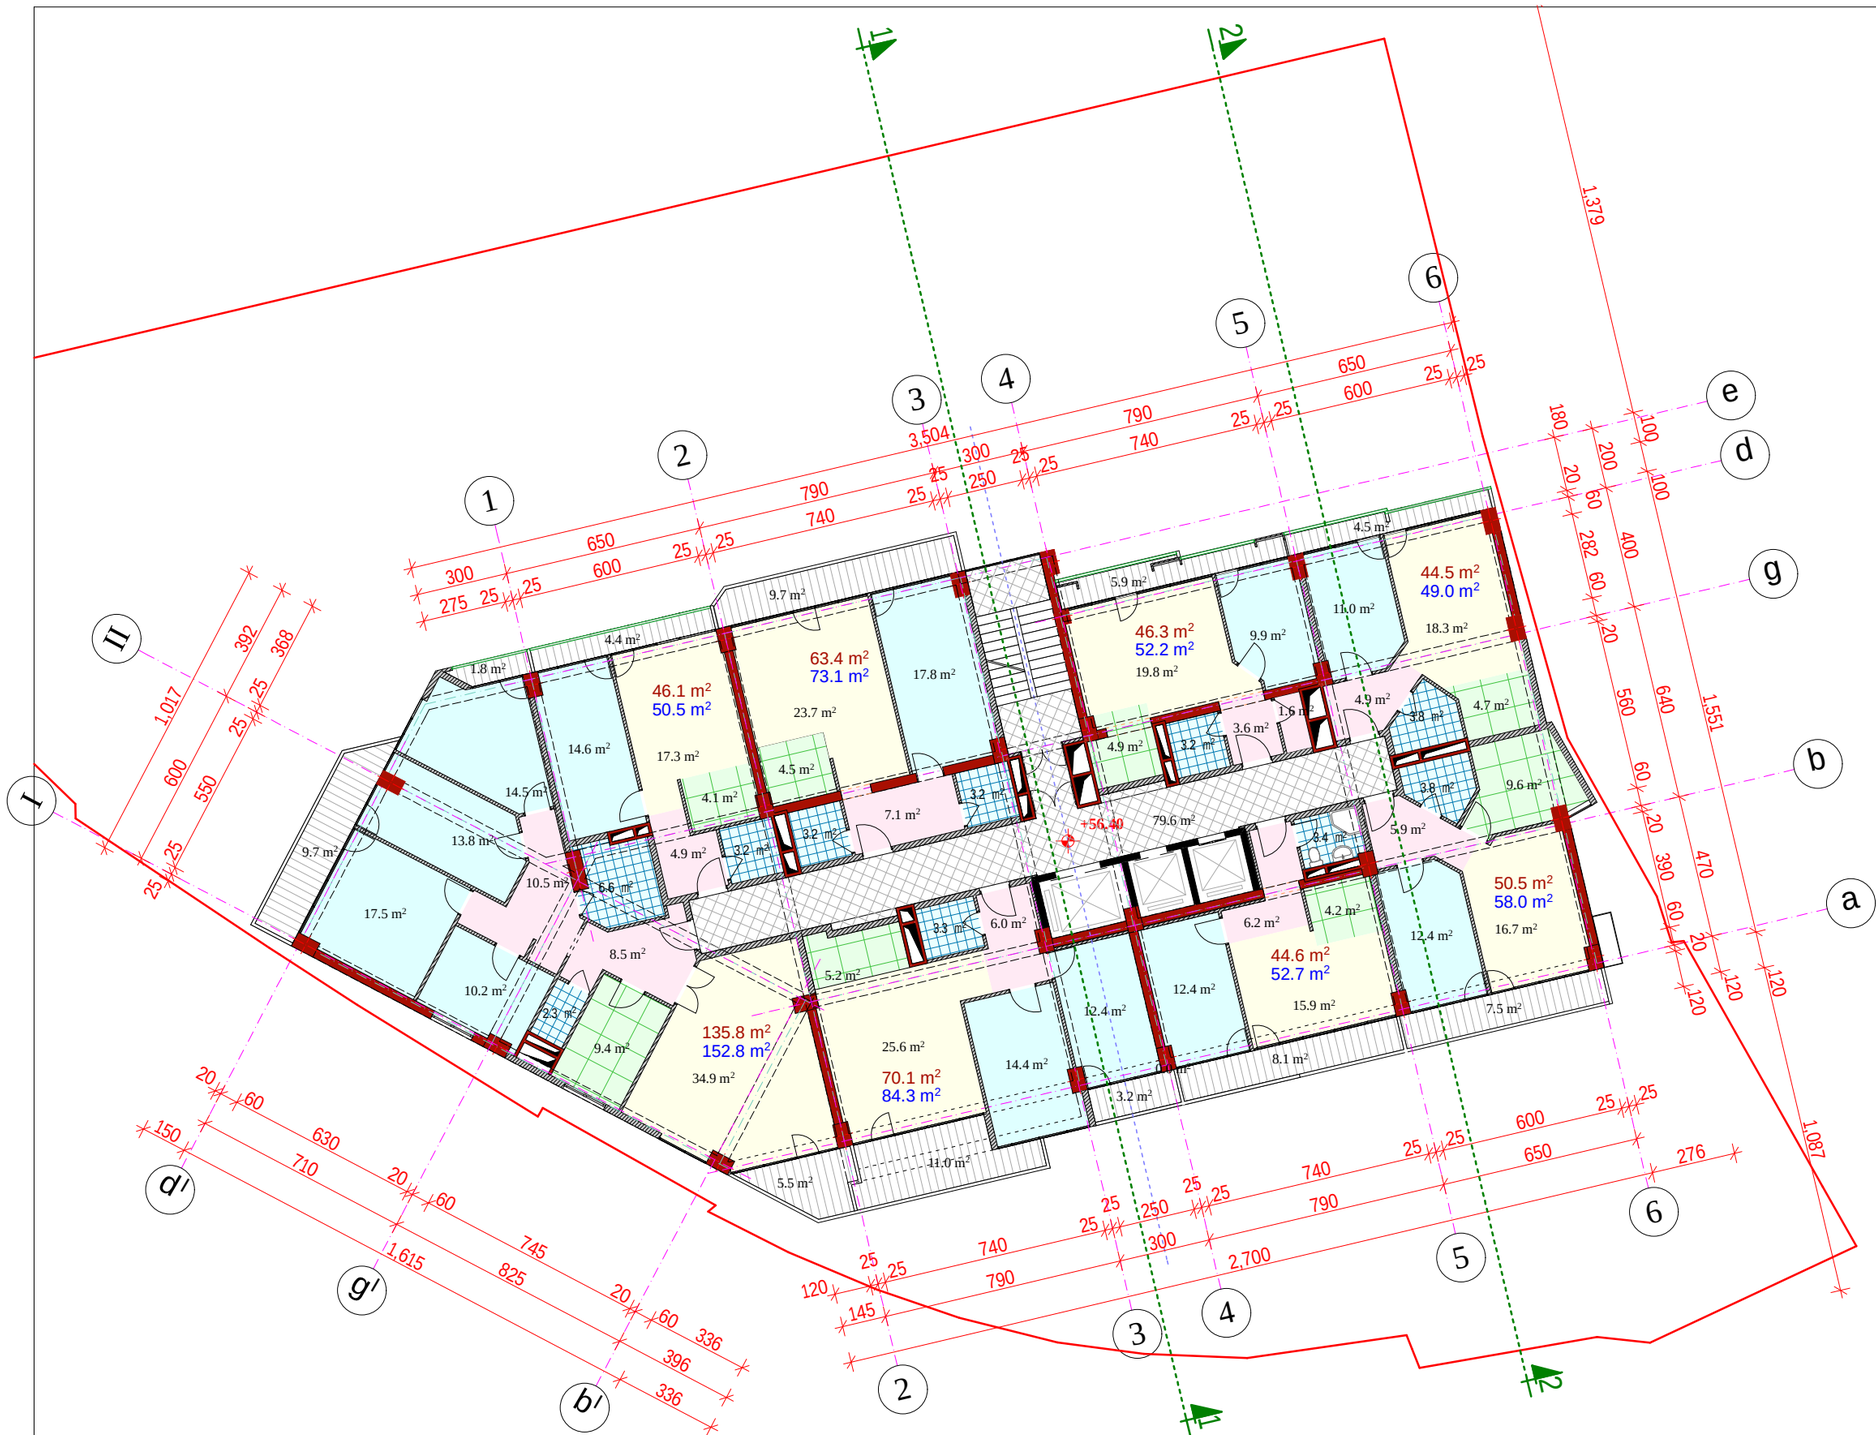

formati A-3	Tbilisi 2015 w.		
	dakveTa #		

pirobiTi aRniSvnebi:

- saerTo oTaxi
- saZile oTaxi
- samzareulo
- holi, sakuWnao
- sankvanZi
- aivani
- sadarbazo
- 1 — Wrilis xazi
- 43.8 m² — binis farTi
- 49.0 m² — binis farTi sazafxulo saTavsebTan erTad
- 17.5 m² — saTavsis farTi

sarTulis teqnikur-ekonomiuri maCveneblebi

binebis farTi	501.3 m²
sazafxulo farTi	71.3 m²
sadarbazo da liftebi	79.6 m²
k2 saangariSo farTi	622.6 m²

SeniSvnebi:

proeqtis saxelwodeba

mravalfunqciuri kompleqsi Senoba. berbuTis quCa ## 1; 5-5a; 5-a/2 da maT mimdebared (nakveTi #01.10.13.034.093)

sacxovrebeli sarTulis gegma 56.40 niSnulze

Tanamdeboba	gvari	xelmowera	TariRi
direqtori	m. bolqvaZe		
pr. mTavari arqiteqtori	m. bolqvaZe		
proeqtis avtorebi	m. bolqvaZe		
	o. jafariZe		
daamuSava	o. jafariZe		
masStabi	1:200	TariRi	
stadia		furclebi	furceli
arqiteqturuli proeqti			

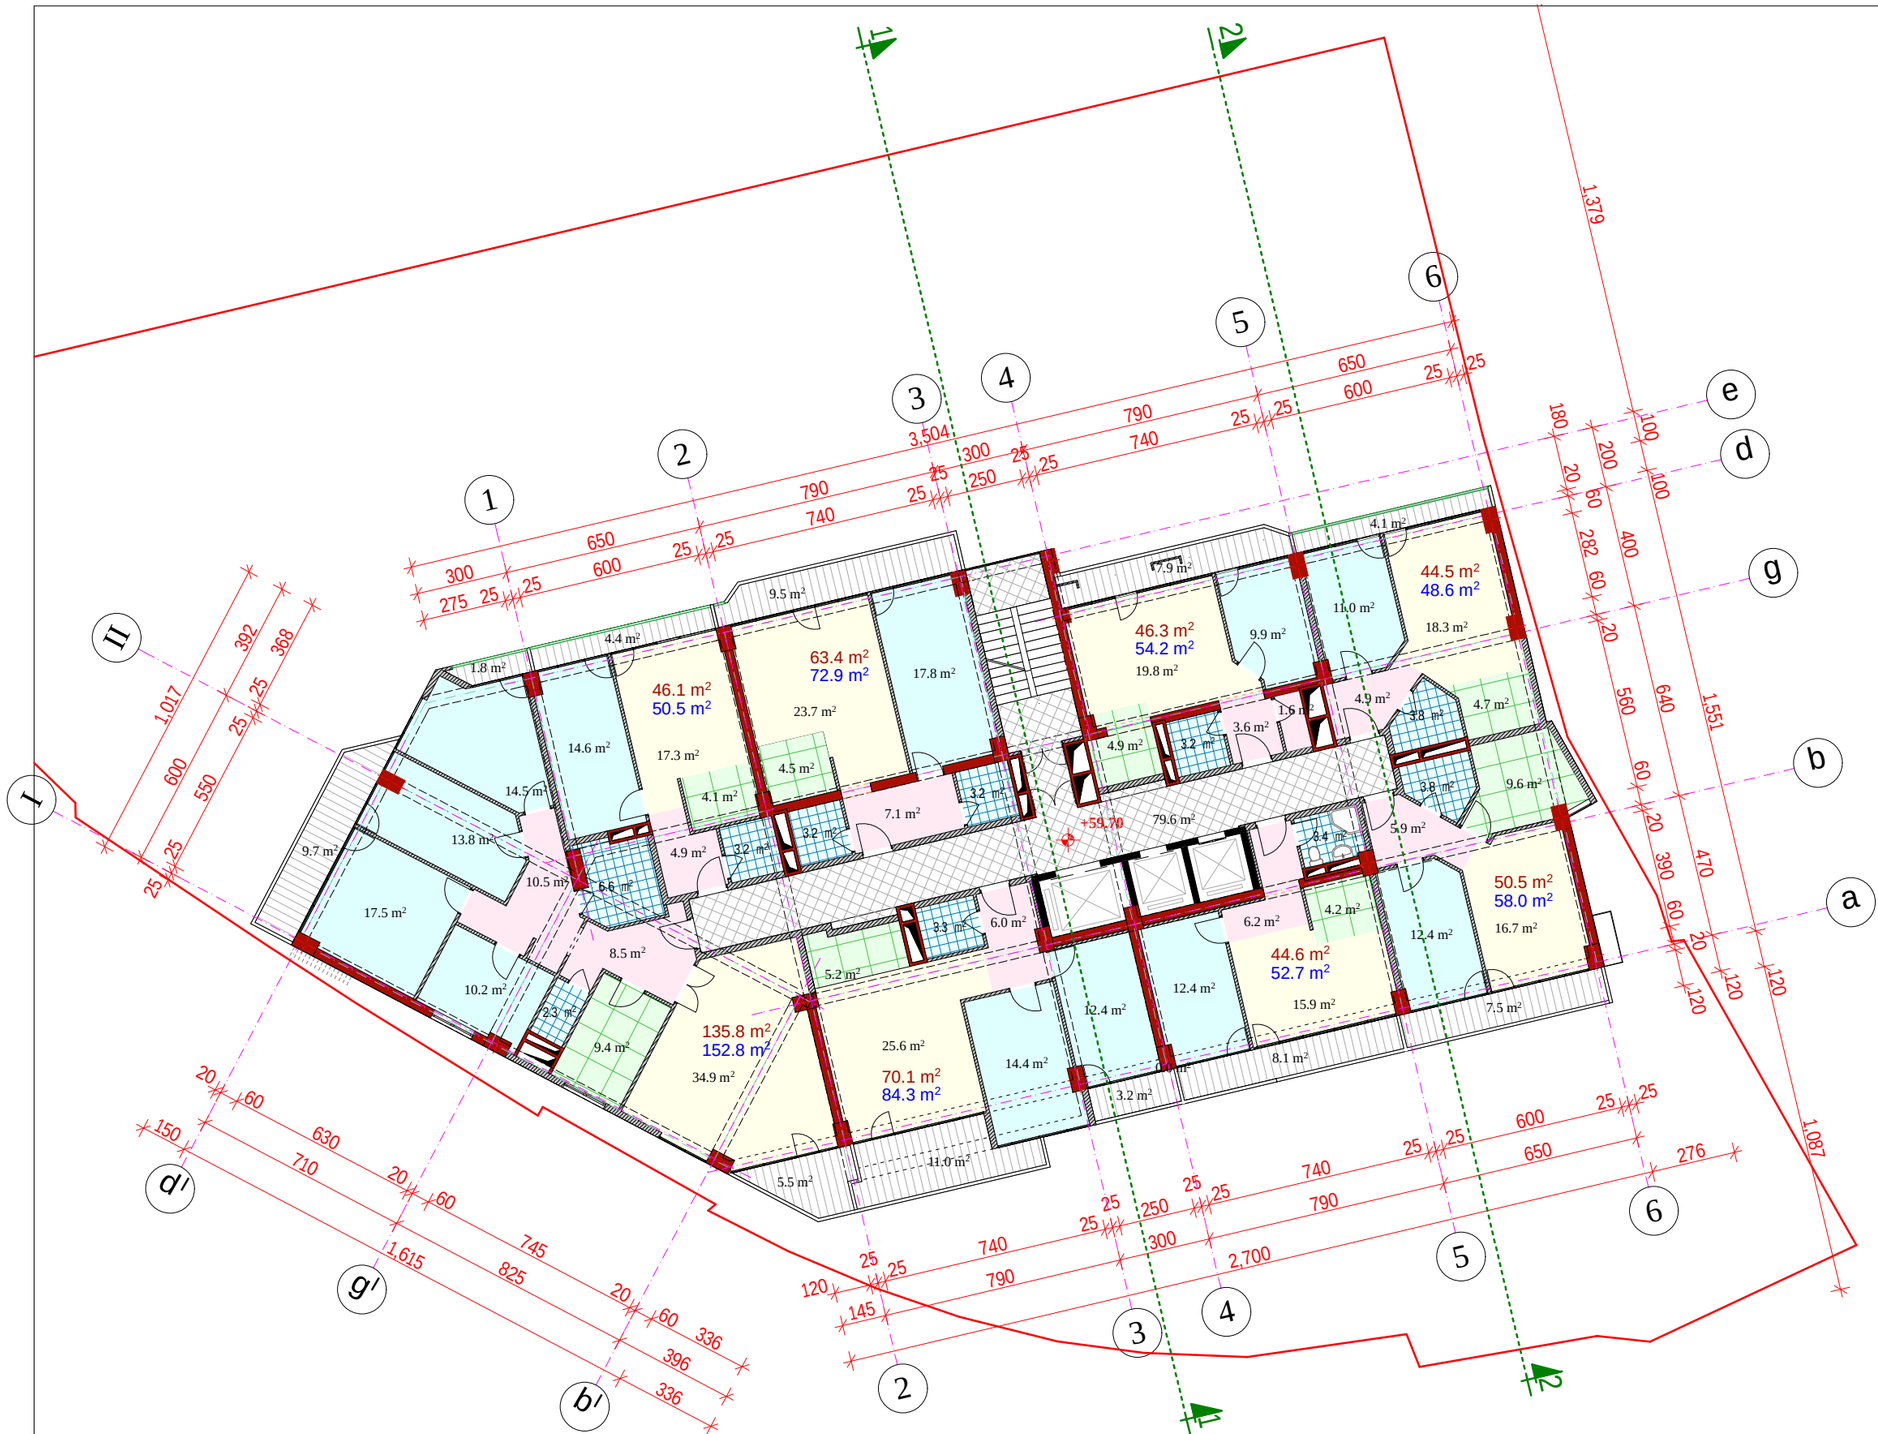

formati A-3 | Tbilisi 2015 w. | dakveTa #

pirobiTi aRniSvnebi:

- saerTo oTaxi
- saZile oTaxi
- samzareulo
- holi, sakuWnao
- sankvanZi
- aivani
- sadarbazo
- 1 — Wrilis xazi
- 43.8 m² — binis farTi
- 49.0 m² — binis farTi sazafxulo saTavsebTan erTad
- 17.5 m² — saTavsis farTi

sarTulis teqnikur-ekonomiuri maCveneblebi

binebis farTi	501.3 m²
sazafxulo farTi	72.7 m²
sadarbazo da liftebi	79.6 m²
k2 saangariSo farTi	622.6 m²

SeniSvnebi:

proeqtis saxelwodeba

mravalfunqciuri kompleqsi Senoba. berbuTis quCa ## 1; 5-5a; 5-a/2 da maT mimdebared (nakveTi #01.10.13.034.093)

sacxovrebeli sarTulis gegma 59.70 niSnulze

Tanamdeboba	gvari	xelmowera	TariRi
direqtori	m. bolqvaZe		
pr. mTavari arqiteqtori	m. bolqvaZe		
proeqtis avtorebi	m. bolqvaZe		
	o. jafariZe		
daamuSava	o. jafariZe		
masStabi	1:200	TariRi	
stadia		furclebi	furceli
arqiteqturuli proeqti			

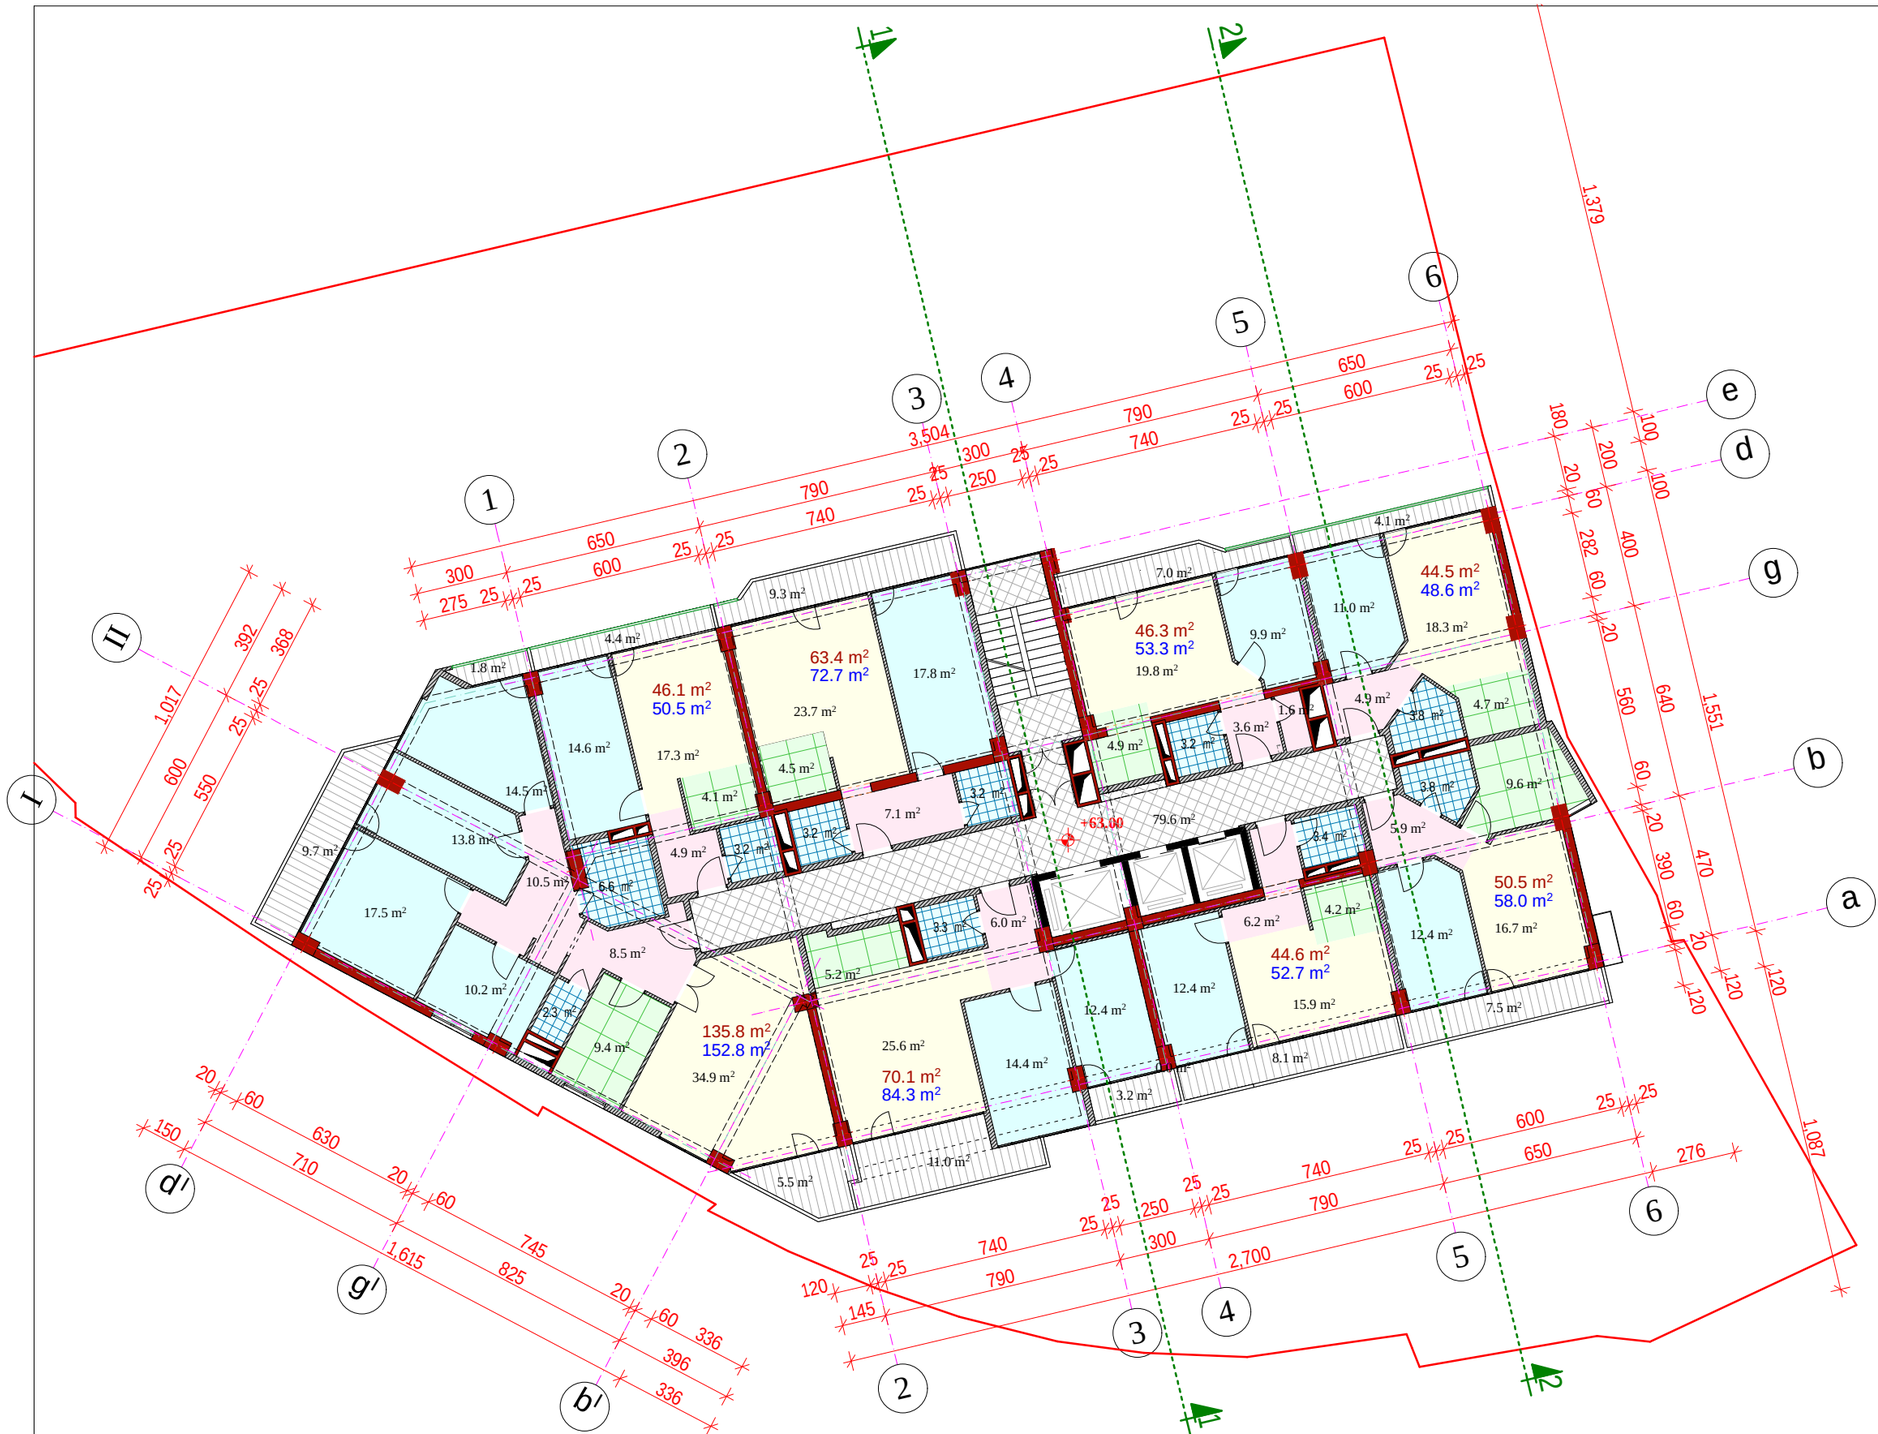

formati A-3	Tbilisi 2015 w.
	dakveTa #

pirobiTi aRniSvnebi:

- saerTo oTaxi
- saZile oTaxi
- samzareulo
- holi, sakuWnao
- sankvanZi
- aivani
- sadarbazo
- 1 — Wrilis xazi
- 43.8 m² — binis farTi
- 49.0 m² — binis farTi sazafxulo saTavsebTan erTad
- 17.5 m² — saTavsis farTi

sarTulis teqnikur-ekonomiuri maCveneblebi

binebis farTi	501.3 m²
sazafxulo farTi	71.6 m²
sadarbazo da liftebi	79.6 m²
k2 saangariSo farTi	622.6 m²

SeniSvnebi:

proeqtis saxelwodeba

mravalfunqciuri kompleqsi Senoba. berbuTis quCa ## 1; 5-5a; 5-a/2 da maT mimdebared (nakveTi #01.10.13.034.093)

sacxovrebeli sarTulis gegma 63.00 niSnulze

Tanamdeboba	gvari	xelmowera	TariRi
direqtori	m. bolqvaZe		
pr. mTavari arqiteqtori	m. bolqvaZe		
proeqtis avtorebi	m. bolqvaZe		
	o. jafariZe		
daamuSava	o. jafariZe		
masStabi	1:200	TariRi	
stadia		furclebi	furceli
arqiteqturuli proeqti			

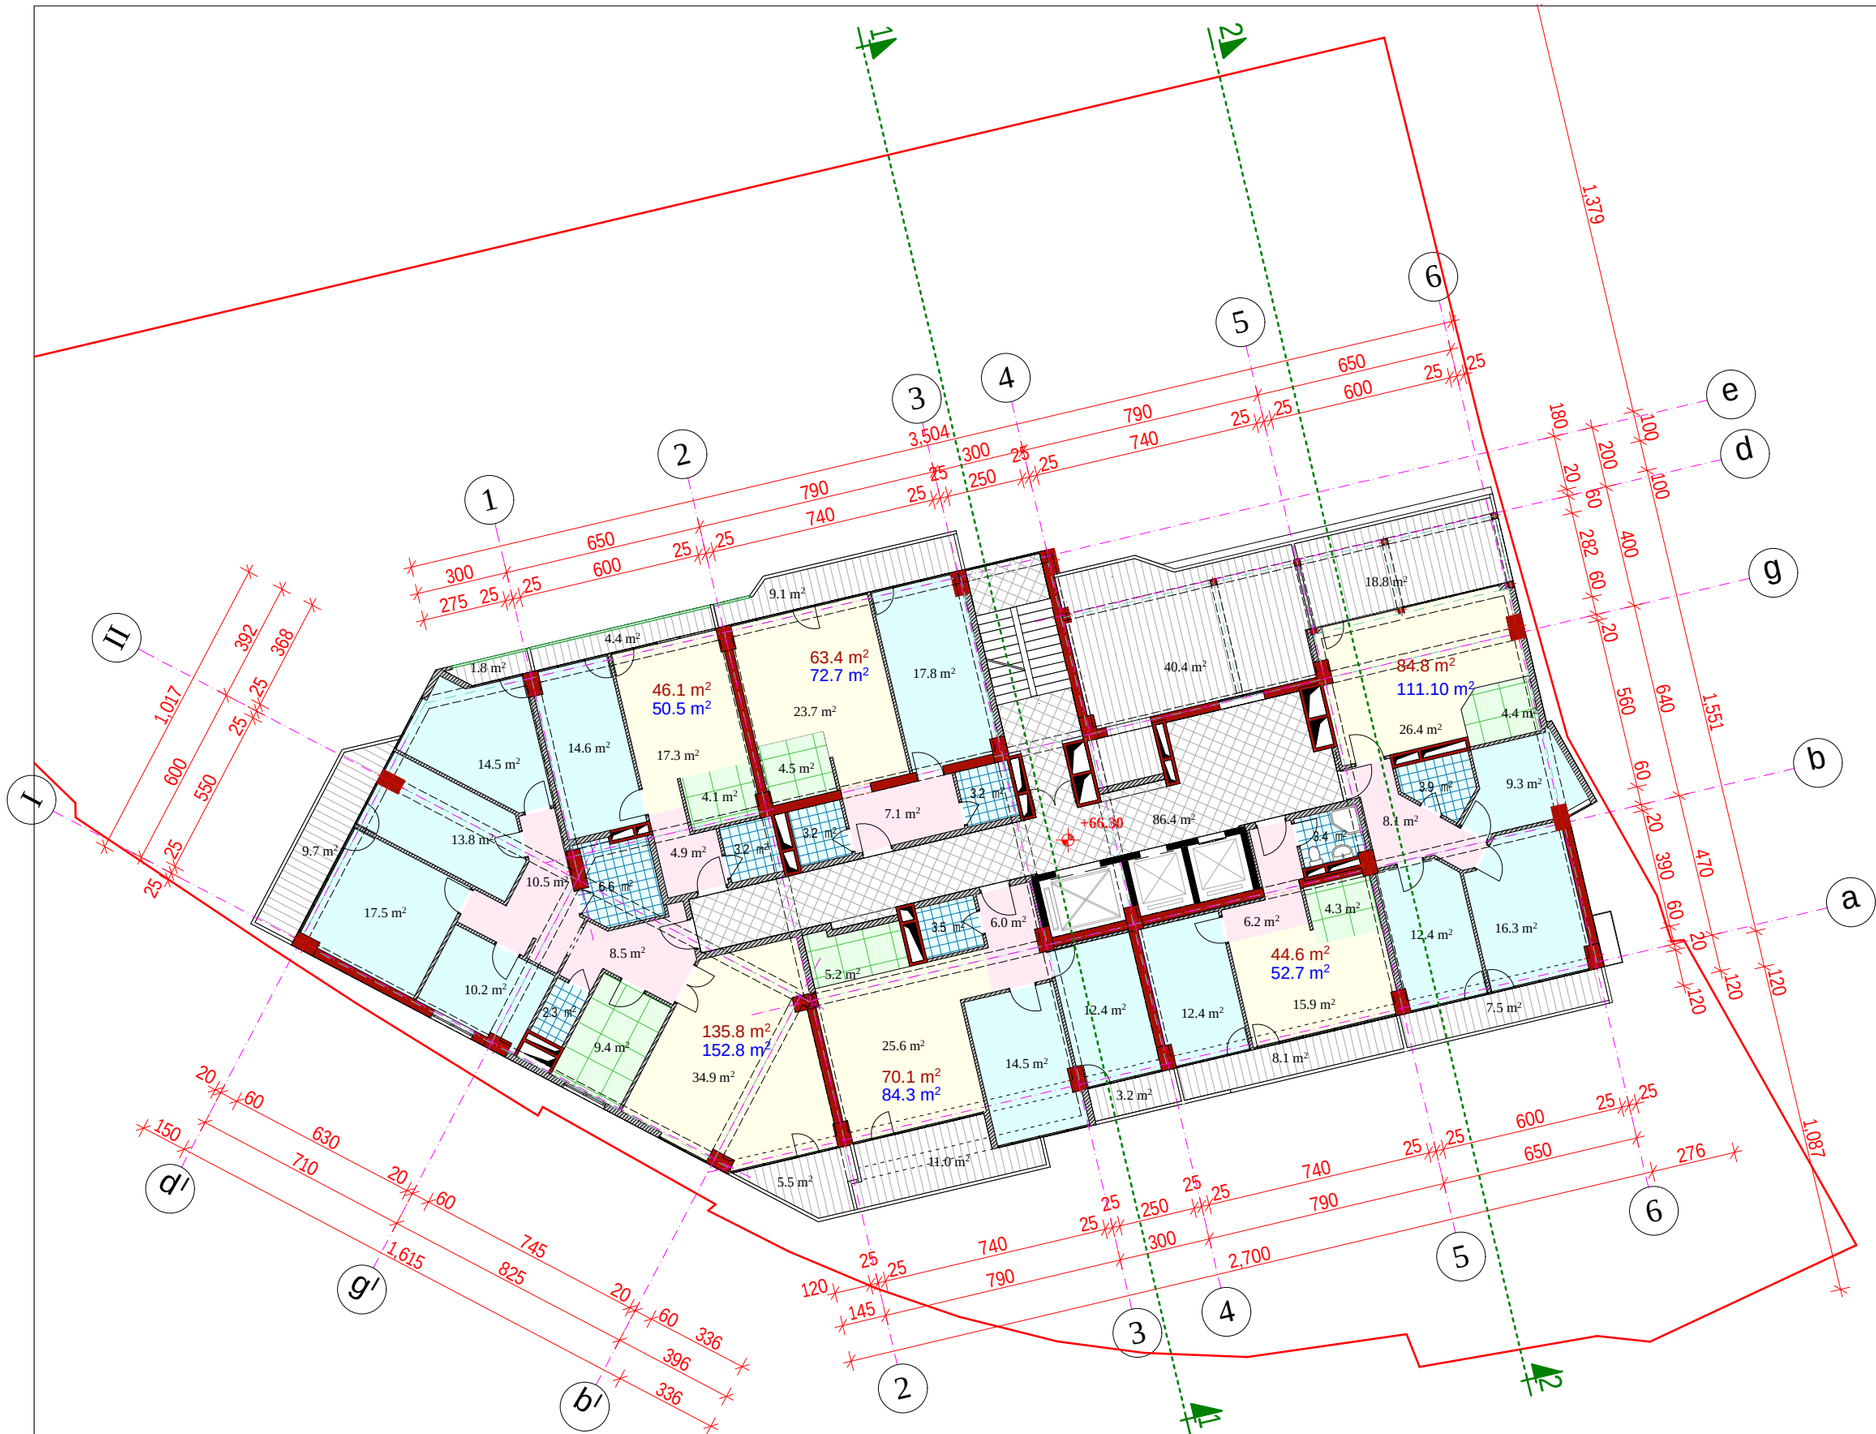

formati A-3 | Tbilisi 2015 w. | dakveTa #

pirobiTi aRniSvnebi:

- saerTo oTaxi
- saZile oTaxi
- samzareulo
- holi, sakuWnao
- sankvanZi
- aivani
- sadarbazo
- Wrilis xazi
- 43.8 m² binis farTi
- 49.0 m² binis farTi sazafxulo saTavsebTan erTad
- 17.5 m² saTavsis farTi

sarTulis teqnikur-ekonomiuri maCvenebლebi

binebis farTi	444.8 m²
sazafxulo farTi	119.5 m²
sadarbazo da liftebi	86.4 m²
k2 saangariSo farTi	573.3 m²

SeniSvnebi:

proeqtis saxelwodeba

mravalfunqciuri kompleqsi Senoba. berbuTis quCa ## 1; 5-5a; 5-a/2 da maT mimdebared (nakveTi #01.10.13.034.093)

sacxovrebeli sarTulis gegma 66.30 niSnulze

Tanamdeboba	gvari	xelmowera	TariRi
direqtori	m. bolqvaZe		
pr. mTavari arqiteqtori	m. bolqvaZe		
proeqtis avtorebi	m. bolqvaZe		
	o. jafariZe		
daamuSava	o. jafariZe		
masStabi	1:200	TariRi	
stadia		furclebi	furceli
arqiteqturuli proeqti			

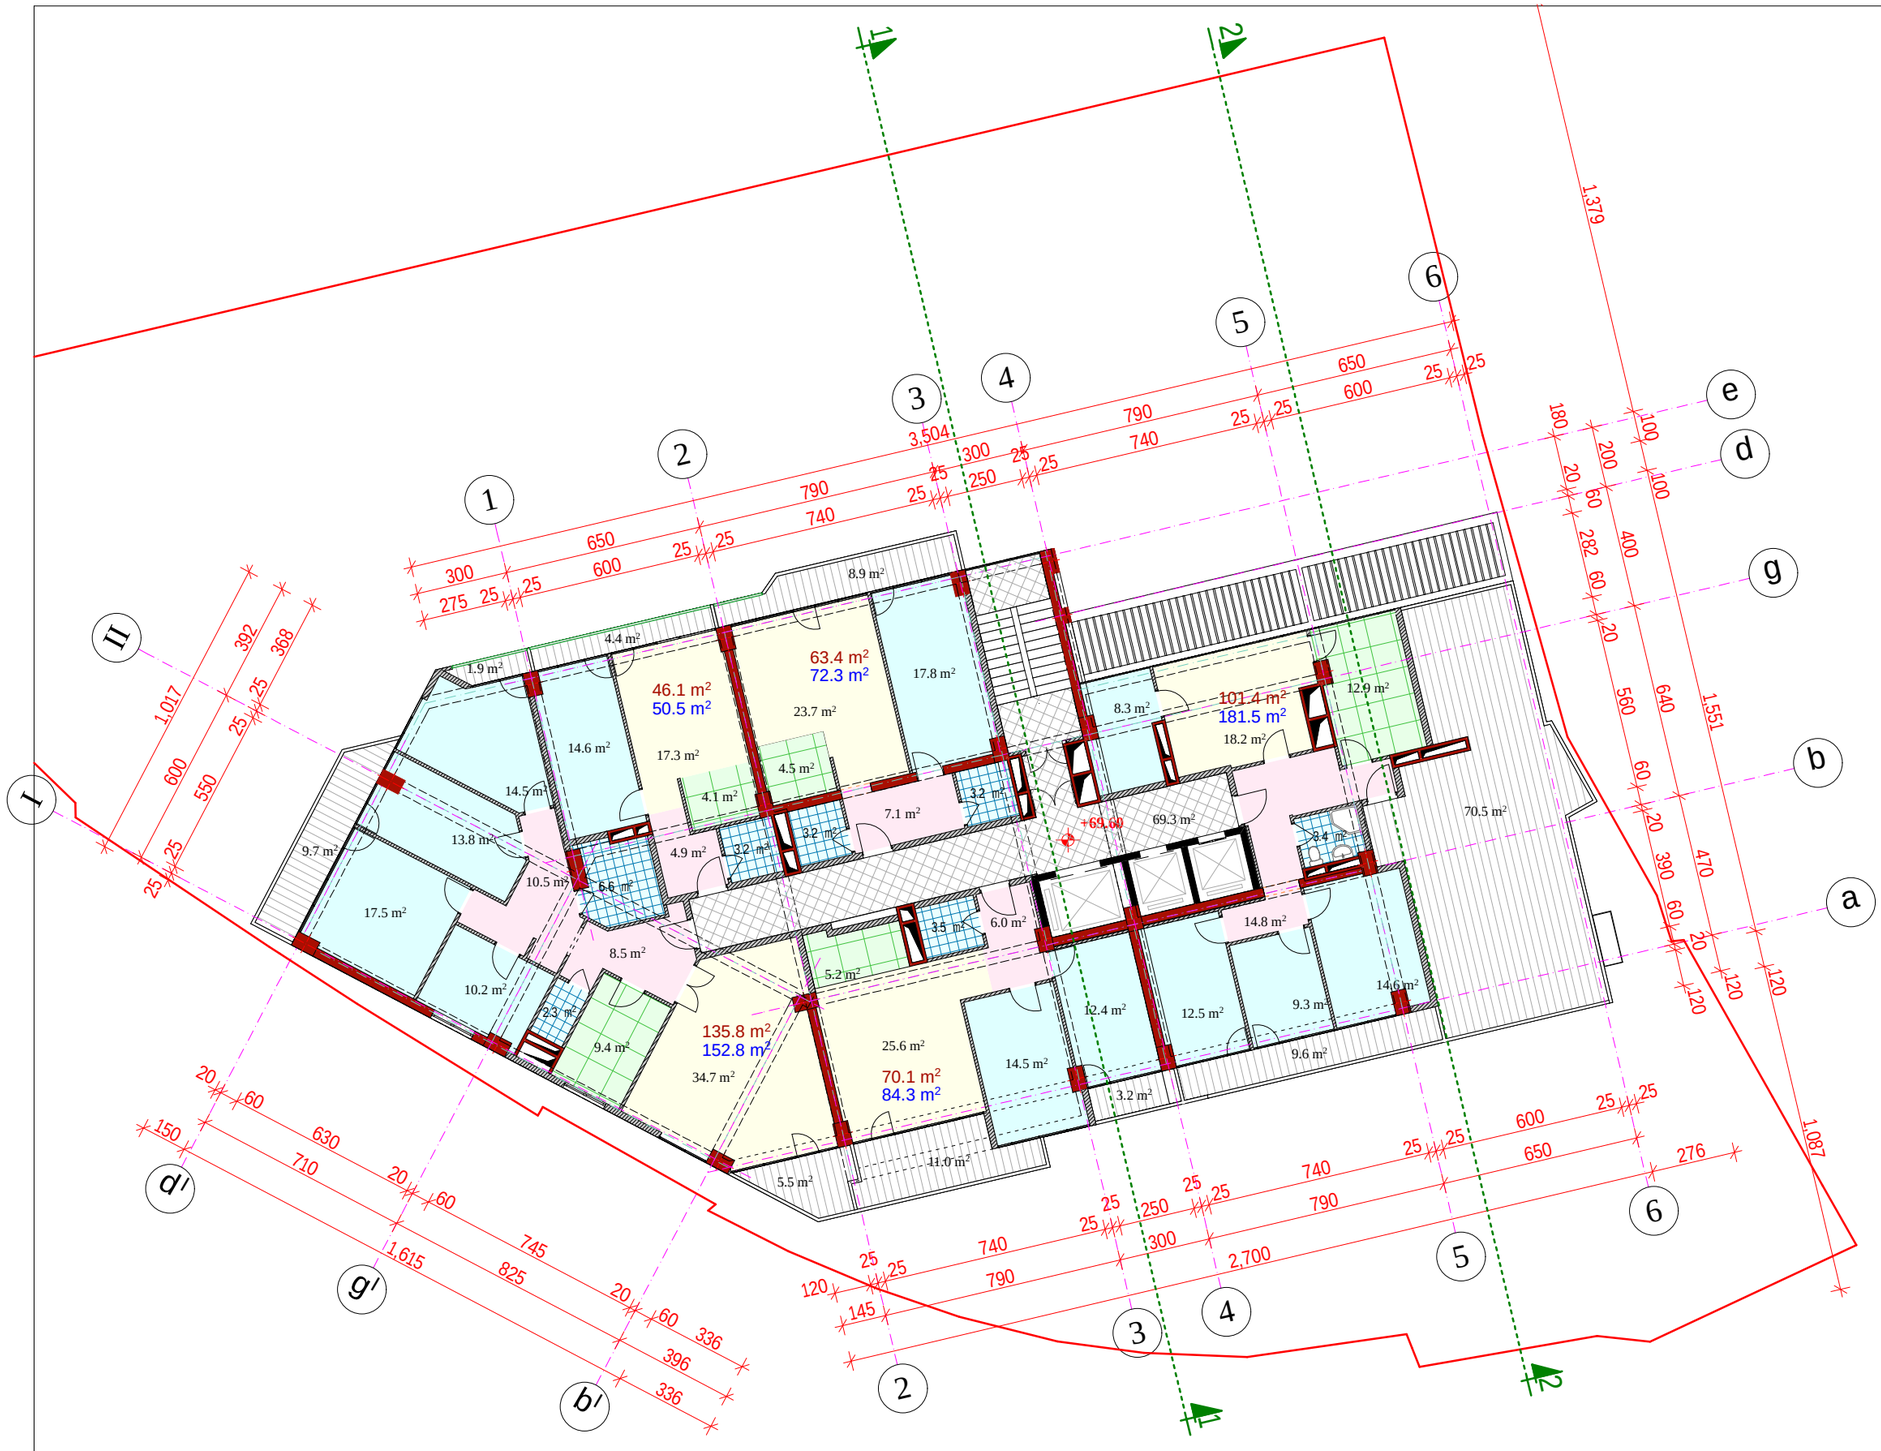

formati A-3	Tbilisi 2015 w.
	dakveTa #

pirobiTi aRniSvnebi:

- saerTo oTaxi
- saZile oTaxi
- samzareulo
- holi, sakuWnao
- sankvanZi
- aivani
- sadarbazo
- 1 — Wrilis xazi
- 43.8 m² — binis farTi
- 49.0 m² — binis farTi sazafxulo saTavsebTan erTad
- 17.5 m² — saTavsis farTi

sarTulis teqnikur-ekonomiuri maCvenebლebi

binebis farTi	416.8 m²
sazafxulo farTi	124.6 m²
sadarbazo da liftebi	69.3 m²
k2 saangariSo farTi	519.7 m²

SeniSvnebi:

proeqtis saxelwodeba

mravalfunqciuri kompleqsi Senoba. berbuTis quCa ## 1; 5-5ა; 5-ა/2 da maT mimdebared (nakveTi #01.10.13.034.093)

sacxovrebeli sarTulis gegma 69.60 niSnulze

Tanamdeboba	gvari	xelmowera	TariRi
direqtori	m. bolqvaZe		
pr. mTavari arqiteqtori	m. bolqvaZe		
proeqtis avtorebi	m. bolqvaZe		
	o. jafariZe		
daamuSava	o. jafariZe		
masStabi	1:200	TariRi	
stadia		furclebi	furceli
arqiteqturuli proeqti			

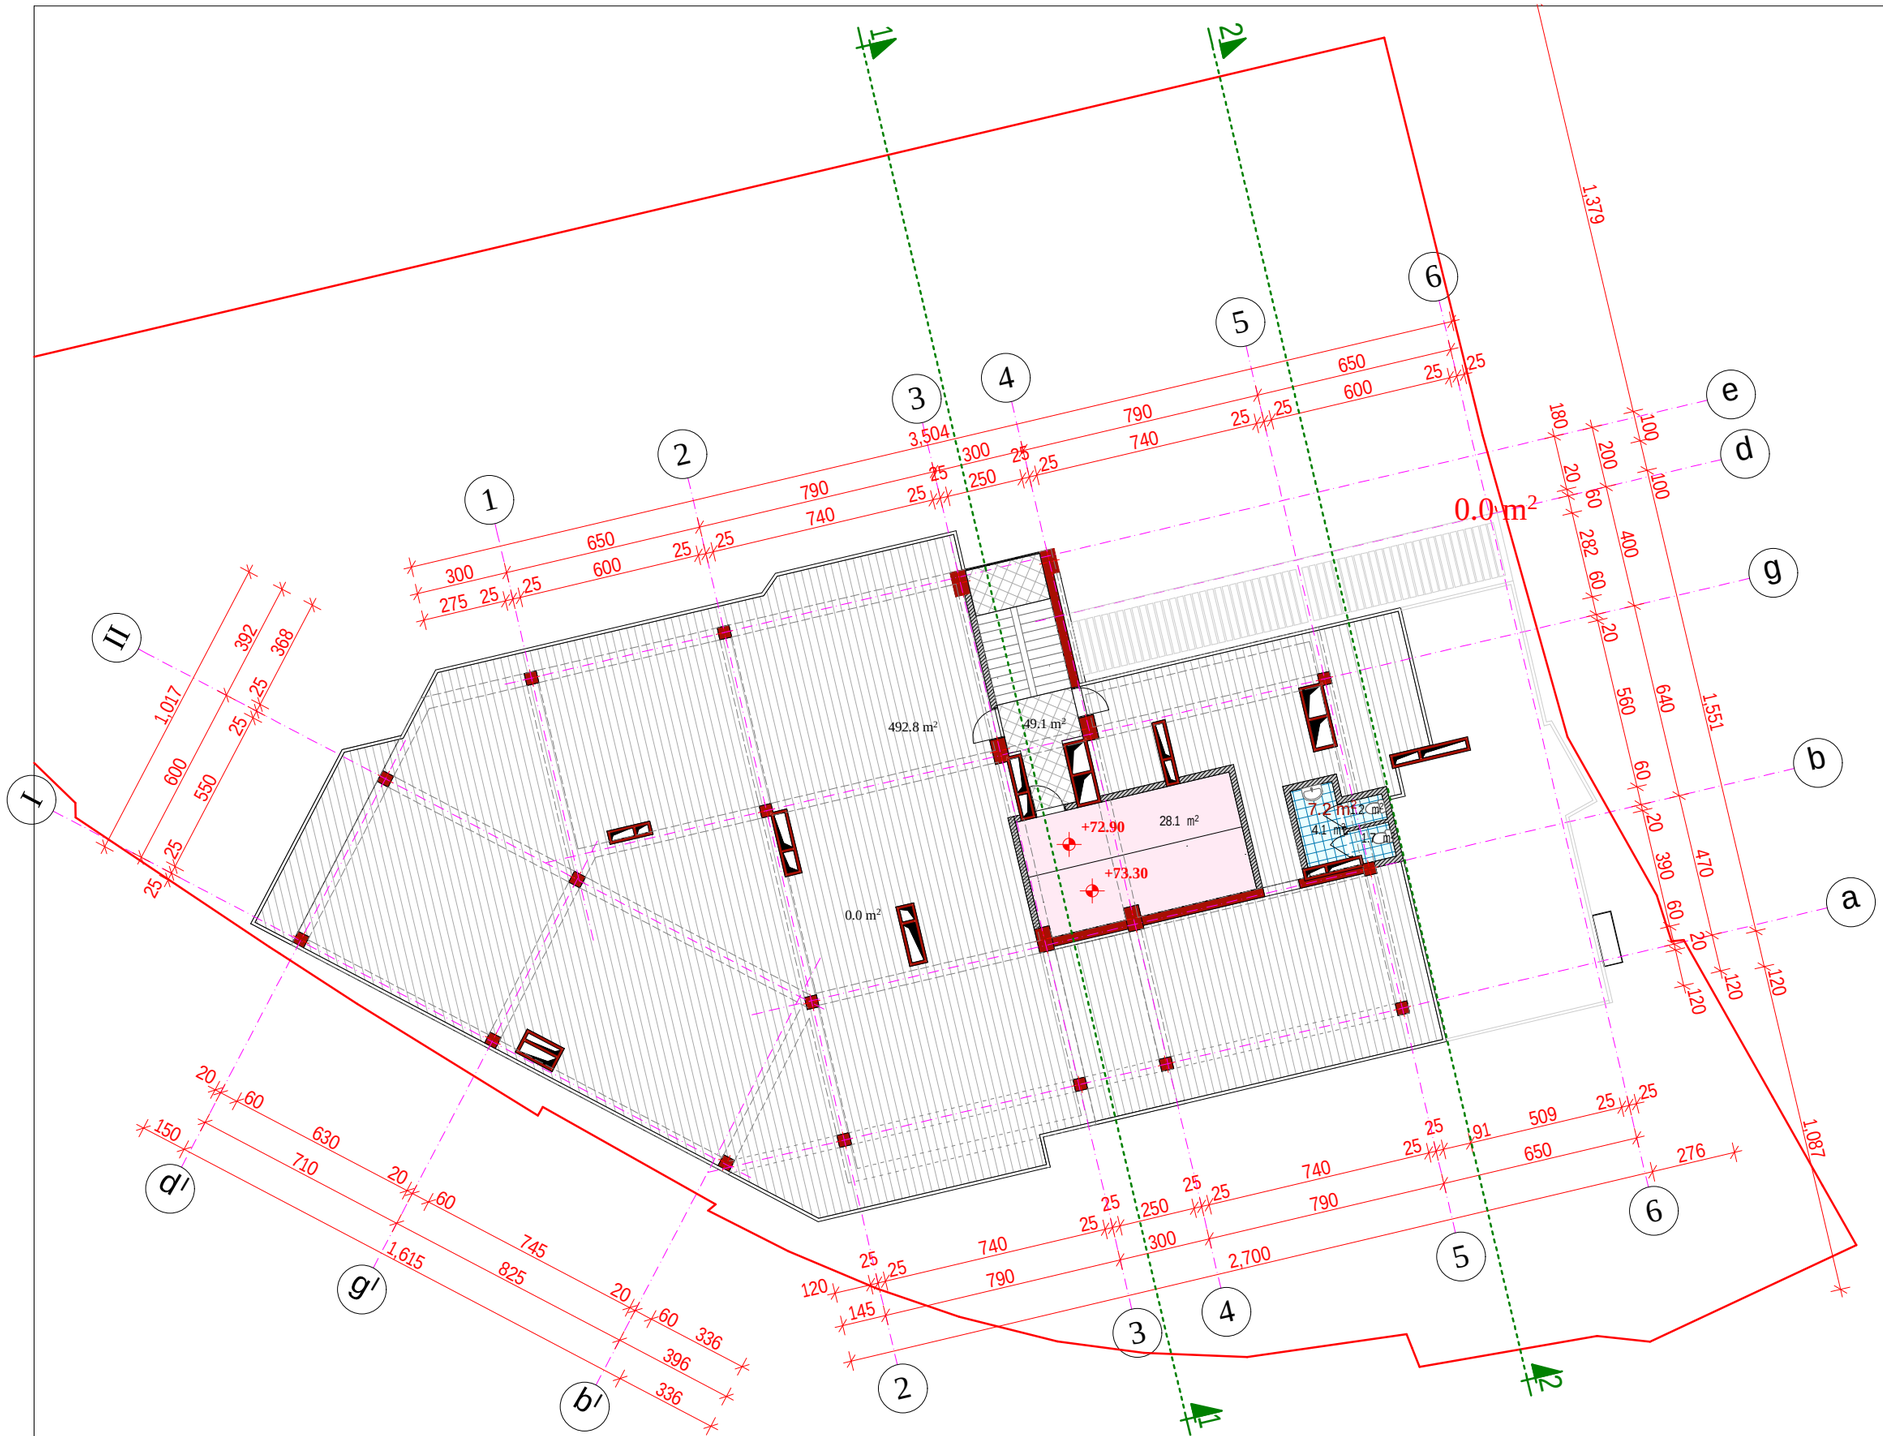

formati A-3	Tbilisi 2015 w.
	dakveTa #

pirobiTi aRniSvnebi:

liftis samanqano ganyofileba
sankvanZi
terasa
sadarbazo
Wrilis xazi
17.5 m²
saTavsis farTi

sarTulis teqnikur-ekonomiuri maCveneblebi

sazafxulo farTi	492.6 m²
damxmare farTi	7.2 m²
sadarbazo da liftebi	49.1 m²
k2 saangariSo farTi	-

SeniSvnebi:

proeqtis saxelwodeba

mravalfunqciuri kompleqsi Senoba. berbuTis quCa ## 1; 5-5a; 5-a/2 da maT mimdebared (nakveTi #01.10.13.034.093)

terasis da liftis samanqano ganyofilebis gegma 72.90 da 73.30 niSnulebze

Tanamdeboba	gvari	xelmowera	TariRi
direqtori	m. bolqvaZe		
pr. mTavari arqiteqtori	m. bolqvaZe		
proeqtis avtorebi	m. bolqvaZe		
	o. jafariZe		
daamuSava	o. jafariZe		
masStabi	1:200	TariRi	
stadia		furclebi	furceli
arqiteqturuli proeqti			

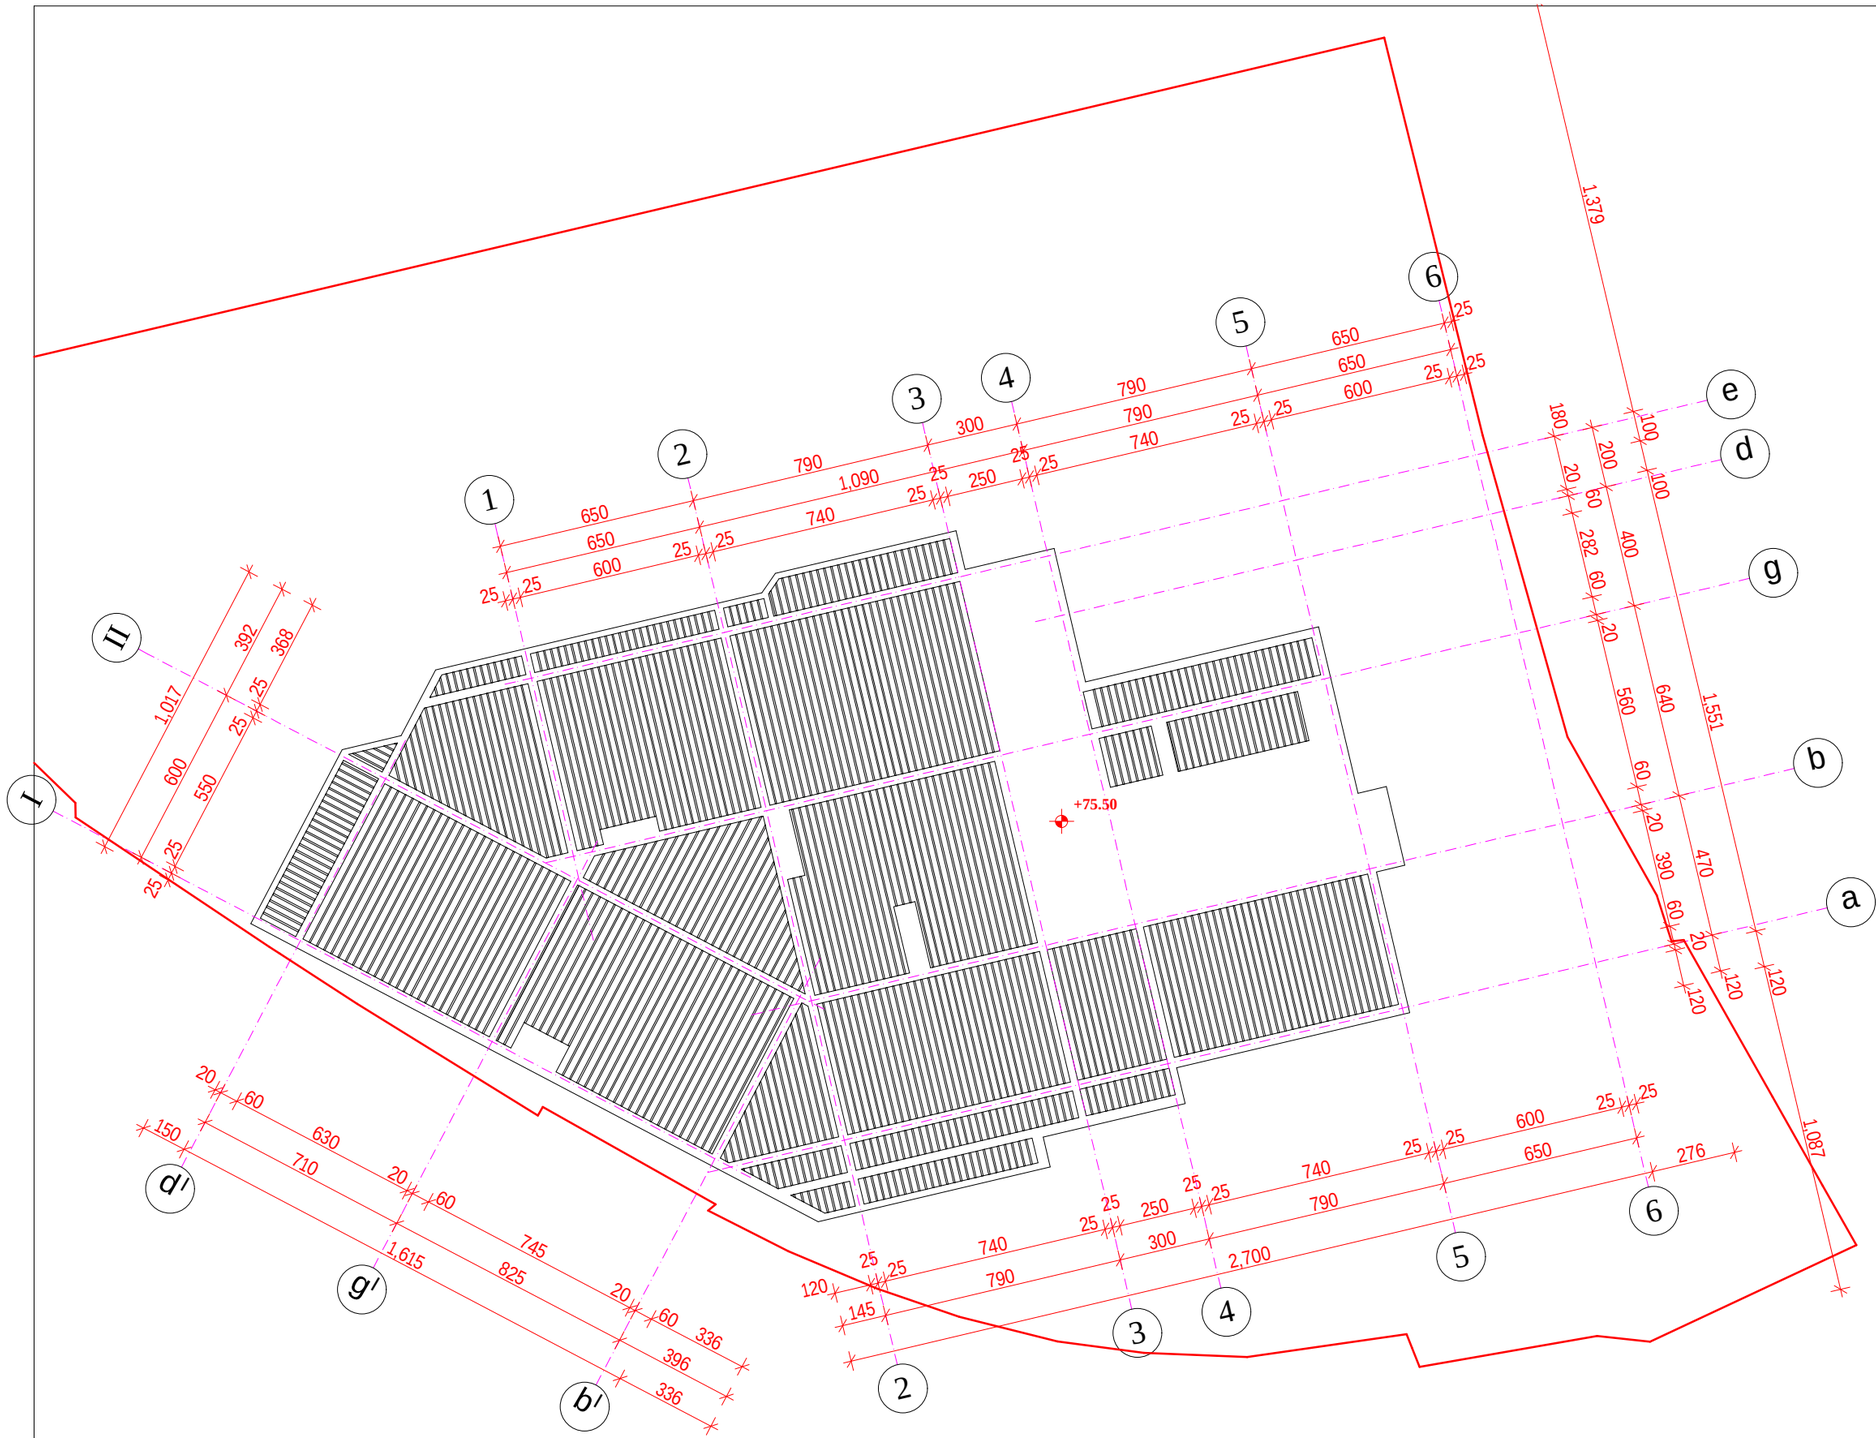

formati A-3	Tbilisi 2015 w.		
	dakveTa #		
pirobiTi aRniSvnebi:			
SeniSvnebi:			
proeqtis saxelwodeba			
mravalfunqciuri kompleqsi Senoba. berbuTis quCa ## 1; 5-5a; 5-a/2 da maT mimdebared (nakveTi #01.10.13.034.093)			
gadaxurvis gegma gegma 75.50 niSnulze			
Tanamdeboba	gvari	xelmowera	TariRi
direqtori	m. bolqvaZe		
pr. mTavari arqiteqtori	m. bolqvaZe		
proeqtis avtorebi	m. bolqvaZe		
	o. jafariZe		
daamuSava	o. jafariZe		
masStabi	1:200	TariRi	
stadia		furclebi	furceli
arqiteqturuli proeqti			