formati A-3	Tbilisi 2015 w.		

eqsplikacia, pirobiTi aRniSvnebi

0.4H=9.00<L=11.98

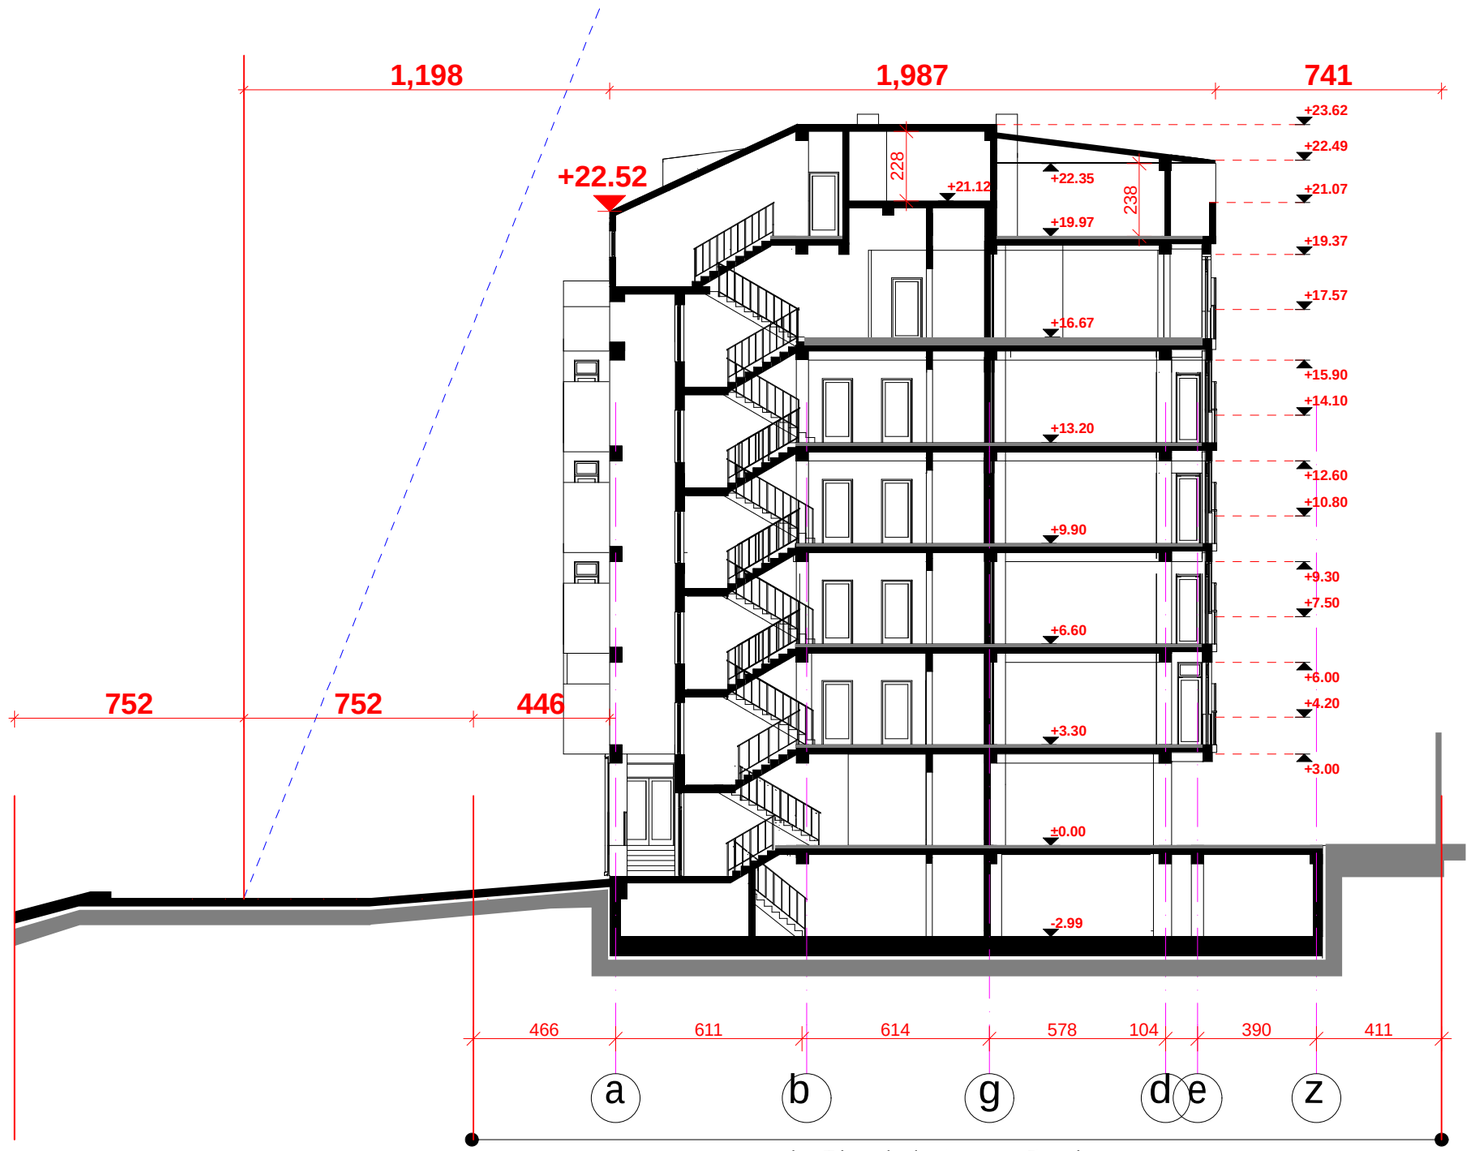

nakveTis sakadastro sazRvari

proeqtis saxelwodeba

mravalbiniani sacxovrebeli saxli
q. TbilisSi imereTis quCa #71-Si
nakveTi # 01.12.11.054.023
(proeqtis koreqtireba)

S.p.S. `mirameli~		imereTis 71	
Tanamdeboba	gvari	xelmowera	TariRi
direqtori	g. Coxeli		
proeqtis avtorebi	m. bolqvaZe		
	o. jafariZe		
daamuSava	o. jafariZe		
masStabi	1:200	simaRlis gasazRvris sqema Wrili	
TariRi			
stadia		furclebi	furceli
arqiteqturuli proeqti			