I სართულის გეგმა ნიშნ. 0.00 მ.1:200

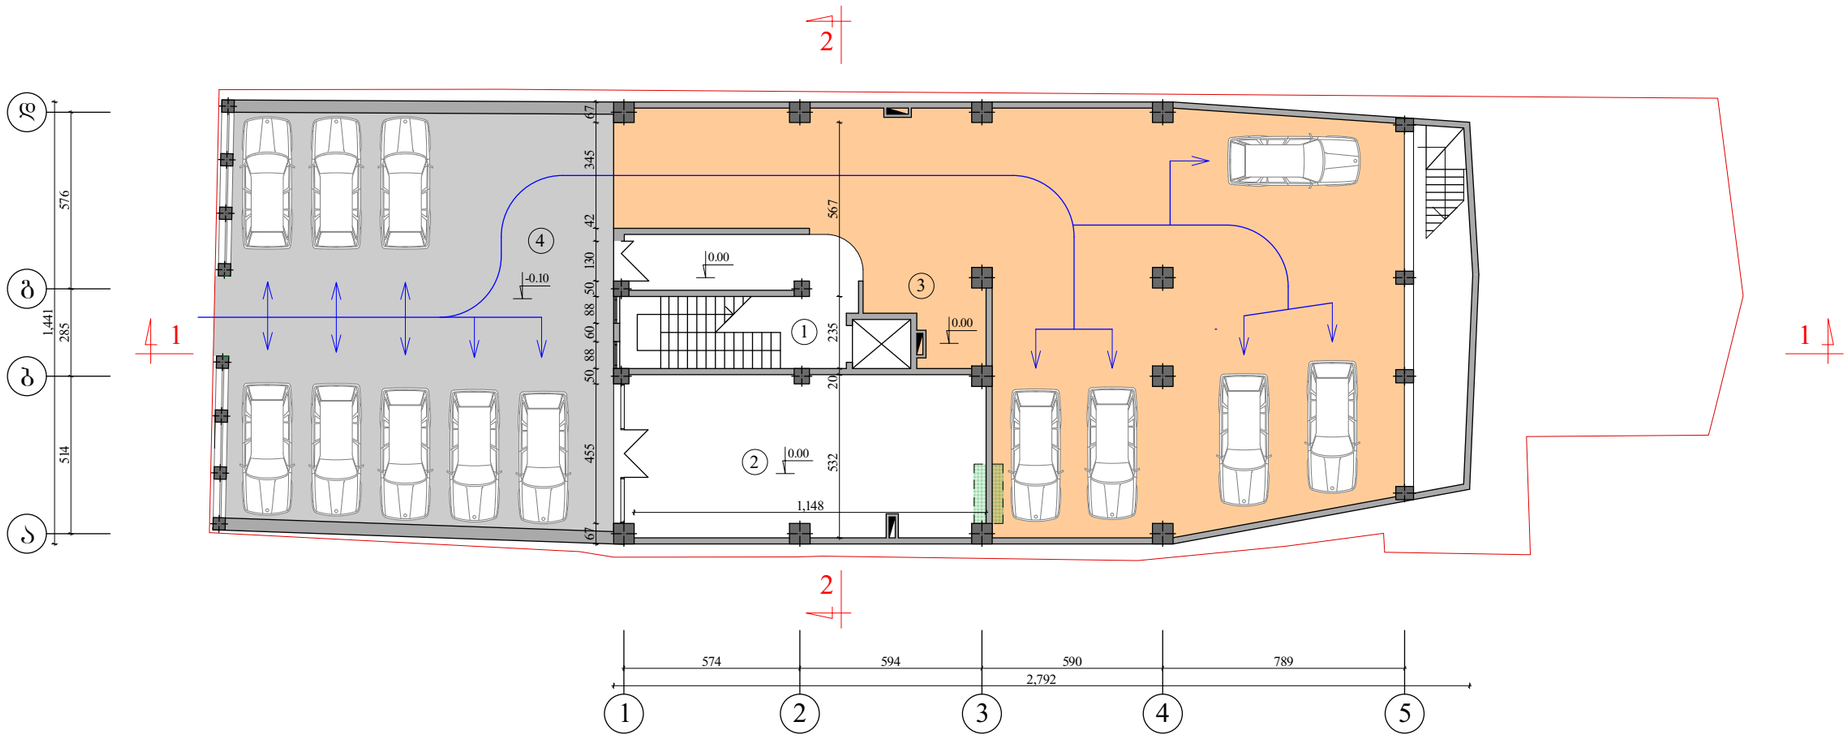

ექსპიკაცია:

1. კიბის უჯრედი/სადარბაზო - 33.30 მ2
2. კომერციული ფართობი - 62.80 მ2
3. ავტოსადგომი 5 ავტომობილზე - 245.00 მ2
4. ღია ავტოსადგომი 8 ავტომობილზე

გათბობა-კონდიციორების დანადგარის განთავსების ადგილი

დამკვეთი	შ.პ.ს. „ჯეო კადასტრი"			I სართულის გეგმა ნიშნ. 0.00
ი.მღებარაძე				
ქ.თბილისი ცაბარელის ქ. №10	დირექტორი		რ.მოსეშვილი	15.02.2015
	დაამუშავა		ვ.ღუდუშავა	

II სართულის გეგმა ნიშნ. 4.05 მ.1:200

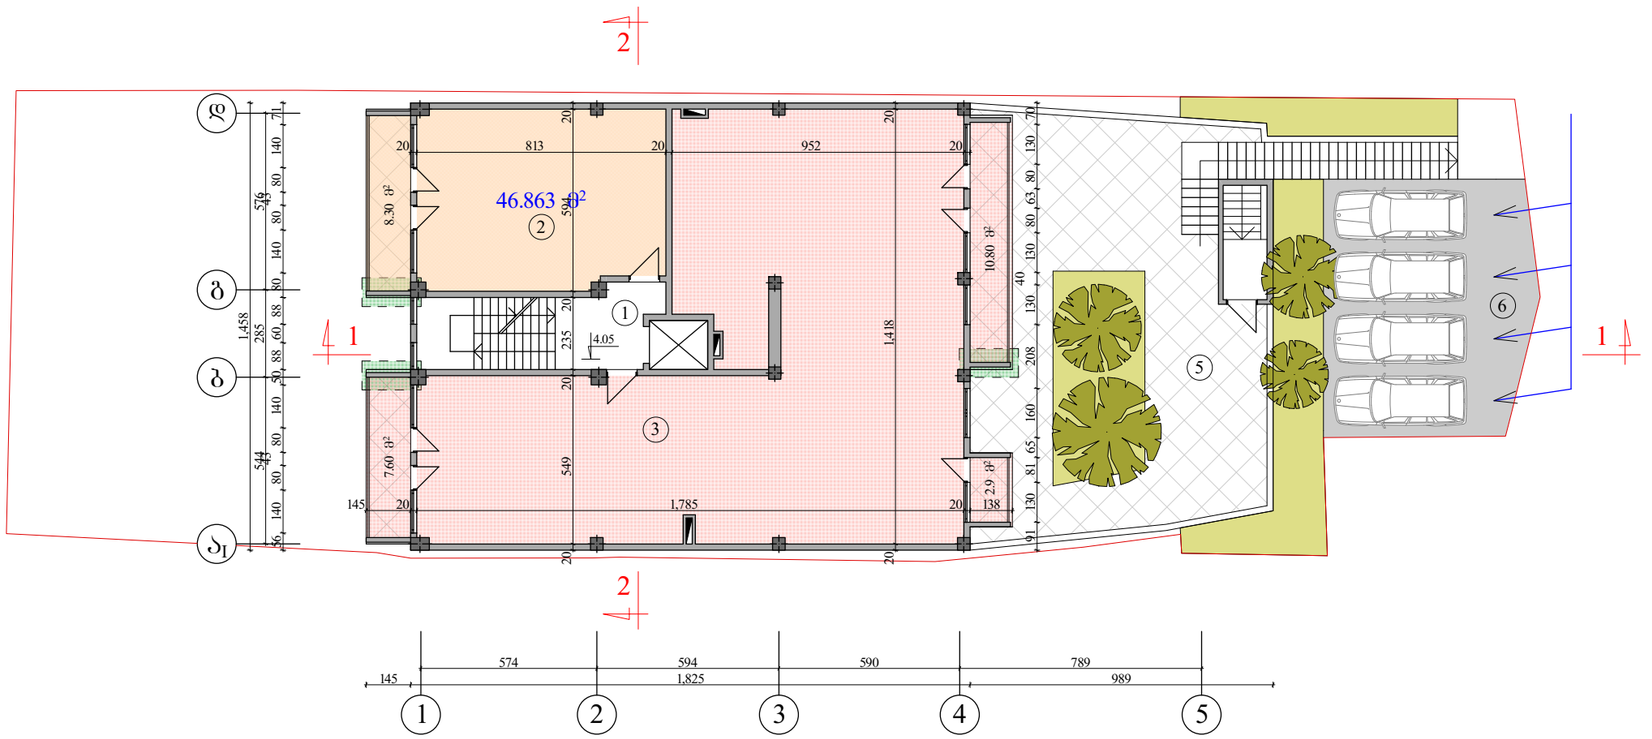

ექსპიკაცია:

1. კიბის უჯრედი - 12.80 მ2
2. საცხოვრებელი ბინა №1 - 55.20 მ2
3. საცხოვრებელი ბინა №2 - 196.30 მ2
5. შიდა ეზო მაცხოვრებლებისთვის
6. ღია ავტოსადგომი 4 ავტომობილზე

კიბის უჯრედი - 12.80 მ2
საცხოვრებელი ფართი - 222.00 მ2
საზაფხულო ფართი - 29.60 მ2

გათბობა-კონდიცირების დანადგარის განთავსების ადგილი

დამკვეთი	შ.პ.ს. „ჯეო კადასტრი"		II სართულის გეგმა ნიშნ. 4.05
ი.მღებარაძე			
ქ.თბილისი ცაბარელის ქ. №10	დირექტორი	რ.მოსეშვილი	15.02.2015
	დაამუშავა	ვ.ღუდუშავა	

III სართულის გეგმა ნიშნ. 7.35 მ.1:200

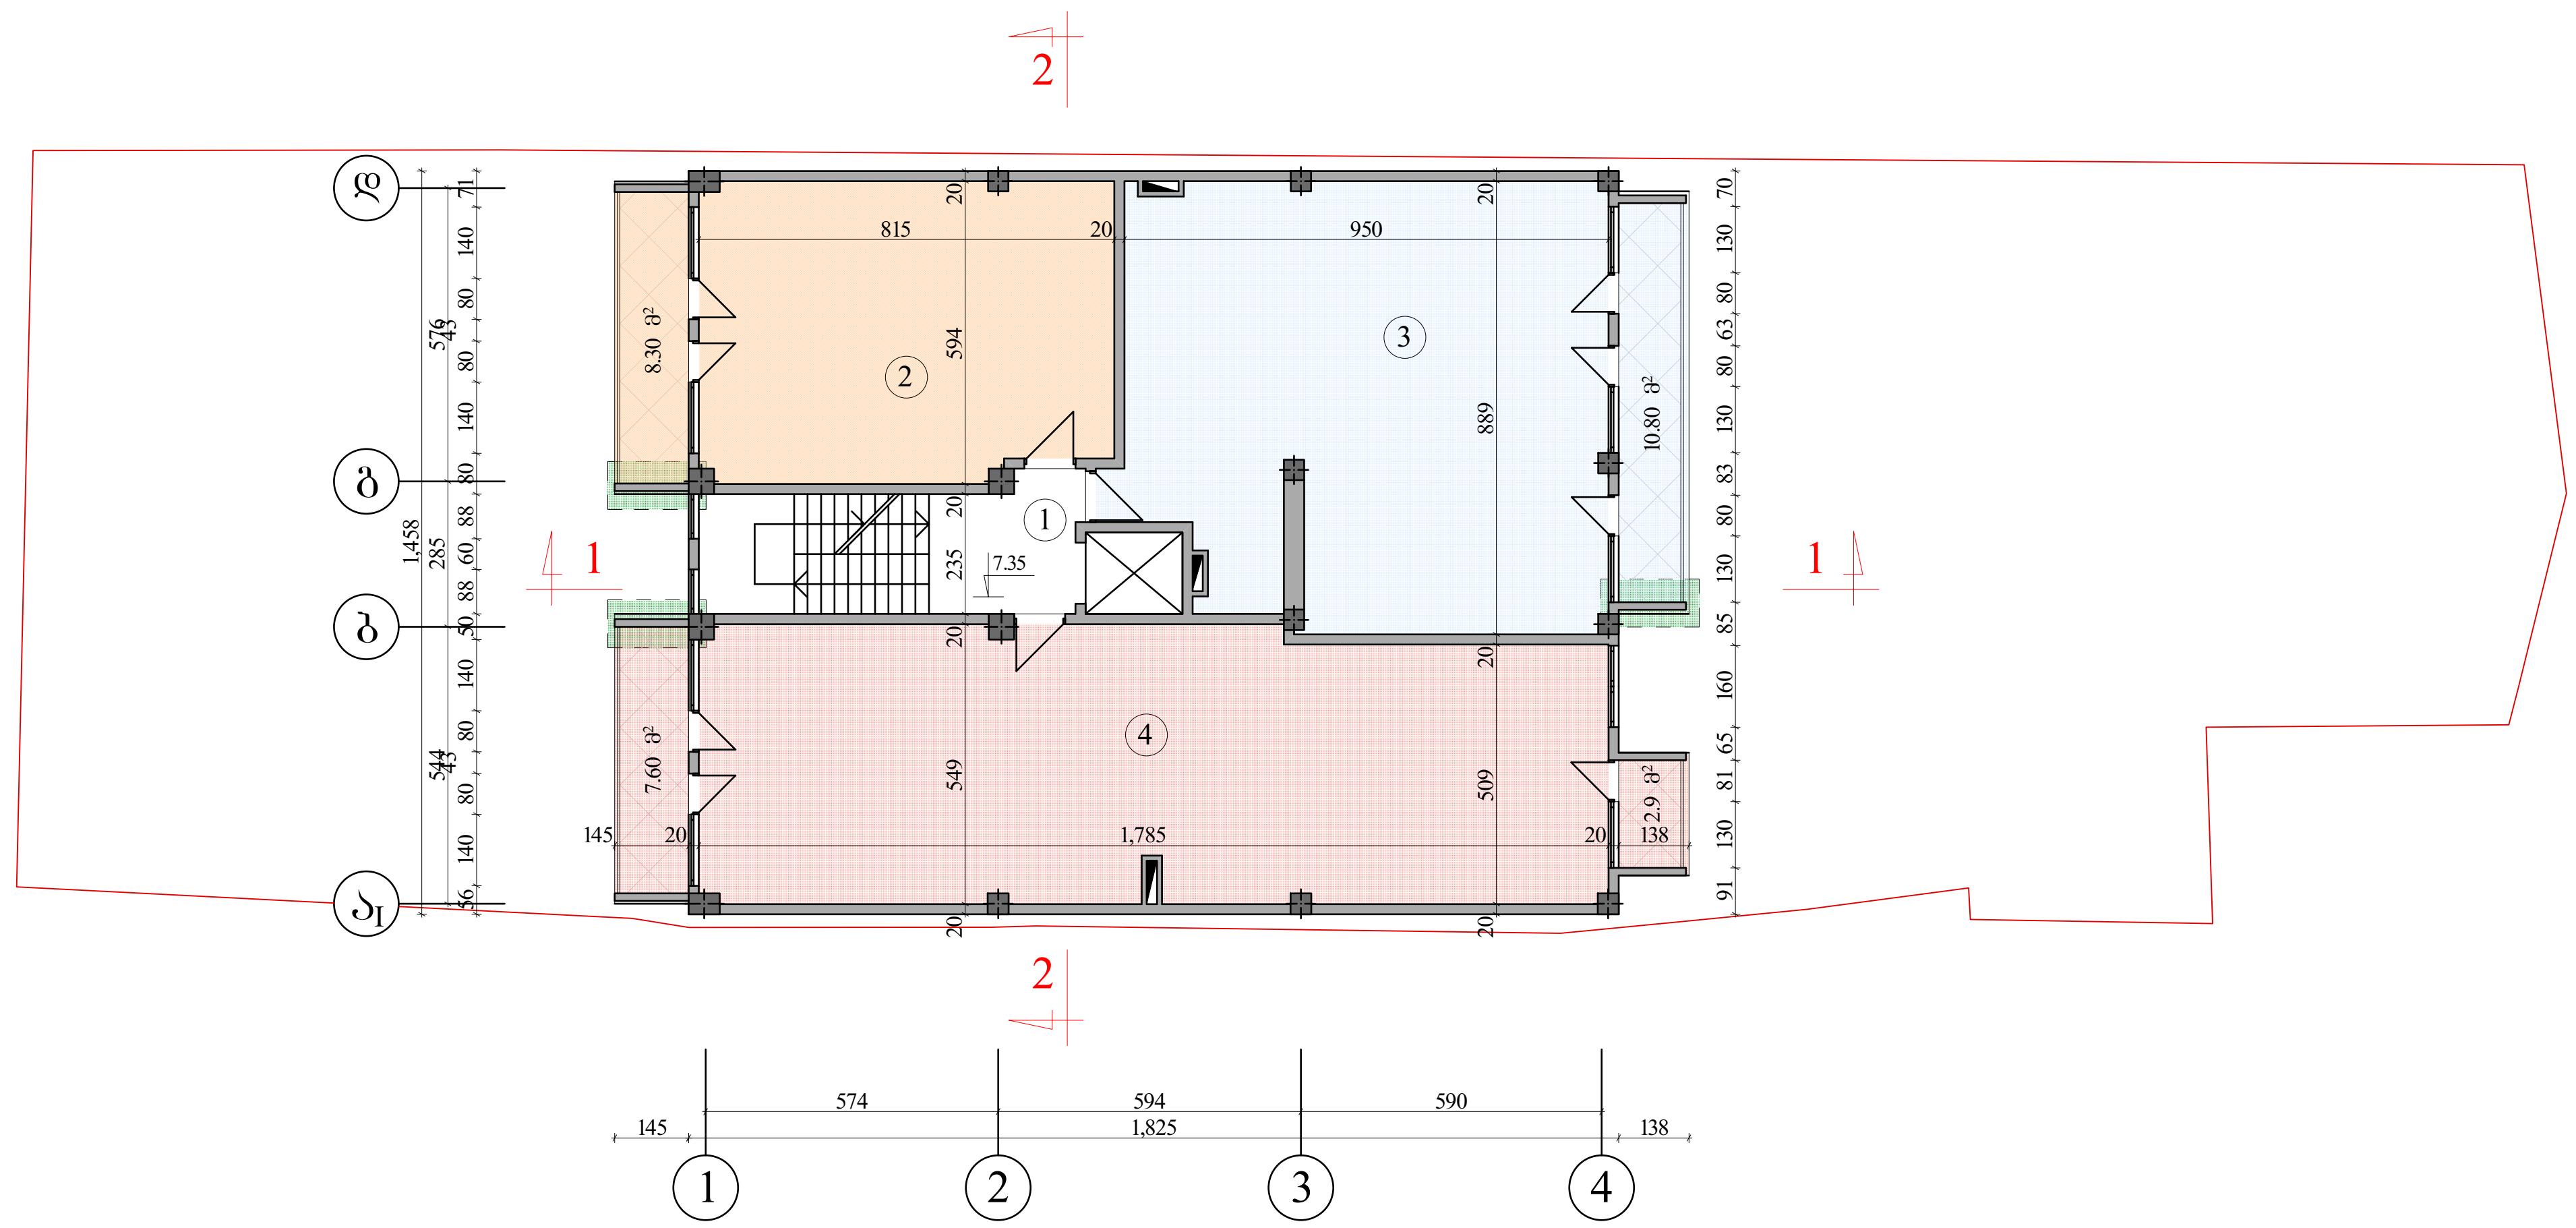

ექსპლიკაცია:

1. კიბის უჯრედი - 12.20 მ2
2. საცხოვრებელი ბინა №3 - 55.30 მ2
3. საცხოვრებელი ბინა №4 - 90.00 მ2
4. საცხოვრებელი ბინა №5 - 105.00 მ2

კიბის უჯრედი - 12.20 მ2
საცხოვრებელი ფართი - 220.70 მ2
საზაფხულო ფართი - 29.60 მ2

გათბობა-კონდიცირების დანადგარის განთავსების ადგილი

დამკვეთი	შ.პ.ს. „ჯეო კადასტრი"			III სართულის გეგმა ნიშნ. 7.35
ი.მდინარაძე				
ქ.თბილისი ცაგარელის ქ. №10	დირექტორი		რ.მოსეშვილი	15.02.2015
	დაამუშავა		ვ.დუდუჩავა	

IV სართულის გეგმა ნიშნ. 10.65 მ.1:200

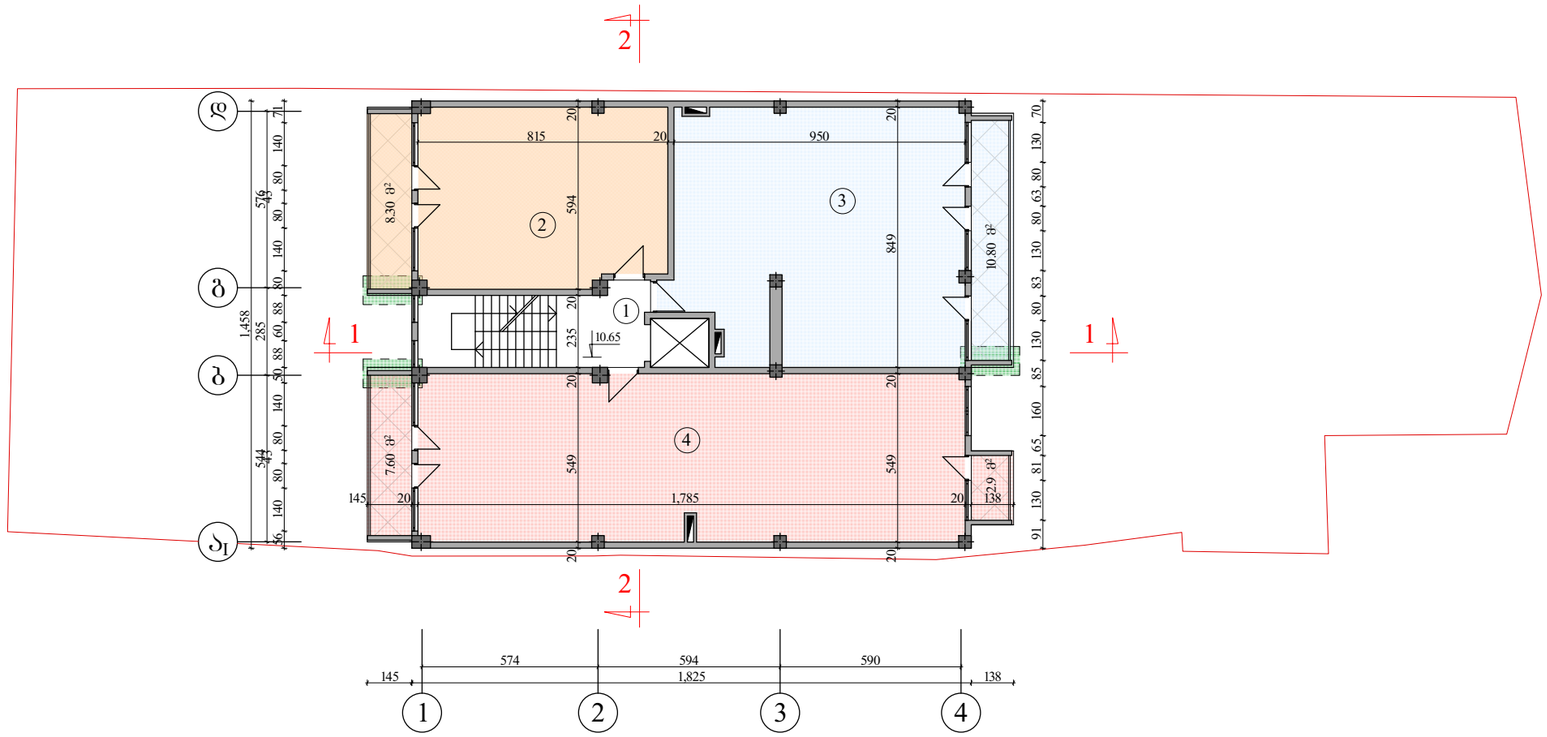

ექსპიკაცია:

1. კიბის უჯრედი - 12.20 მ2
2. საცხოვრებელი ბინა №6 - 55.30 მ2
3. საცხოვრებელი ბინა №7 - 87.70 მ2
4. საცხოვრებელი ბინა №8 - 107.50 მ2

კიბის უჯრედი - 12.20 მ2
საცხოვრებელი ფართი - 220.90 მ2
საზაფხულო ფართი - 29.60 მ2

გათბობა-კონდიცირების დანადგარის განთავსების ადგილი

დამკვეთი	შ.პ.ს. „ჯეო კადასტრი"			IV სართულის გეგმა ნიშნ. 10.65
ი.ფრინარაძე				
ქ.თბილისი ცაბარელის ქ. №10	დირექტორი		რ.ფოსტვინელი	15.02.2015
	დაამუშავა		ვ.ფულეშავა	

V სართულის გეგმა ნიშნ. 13.95 მ.1:200

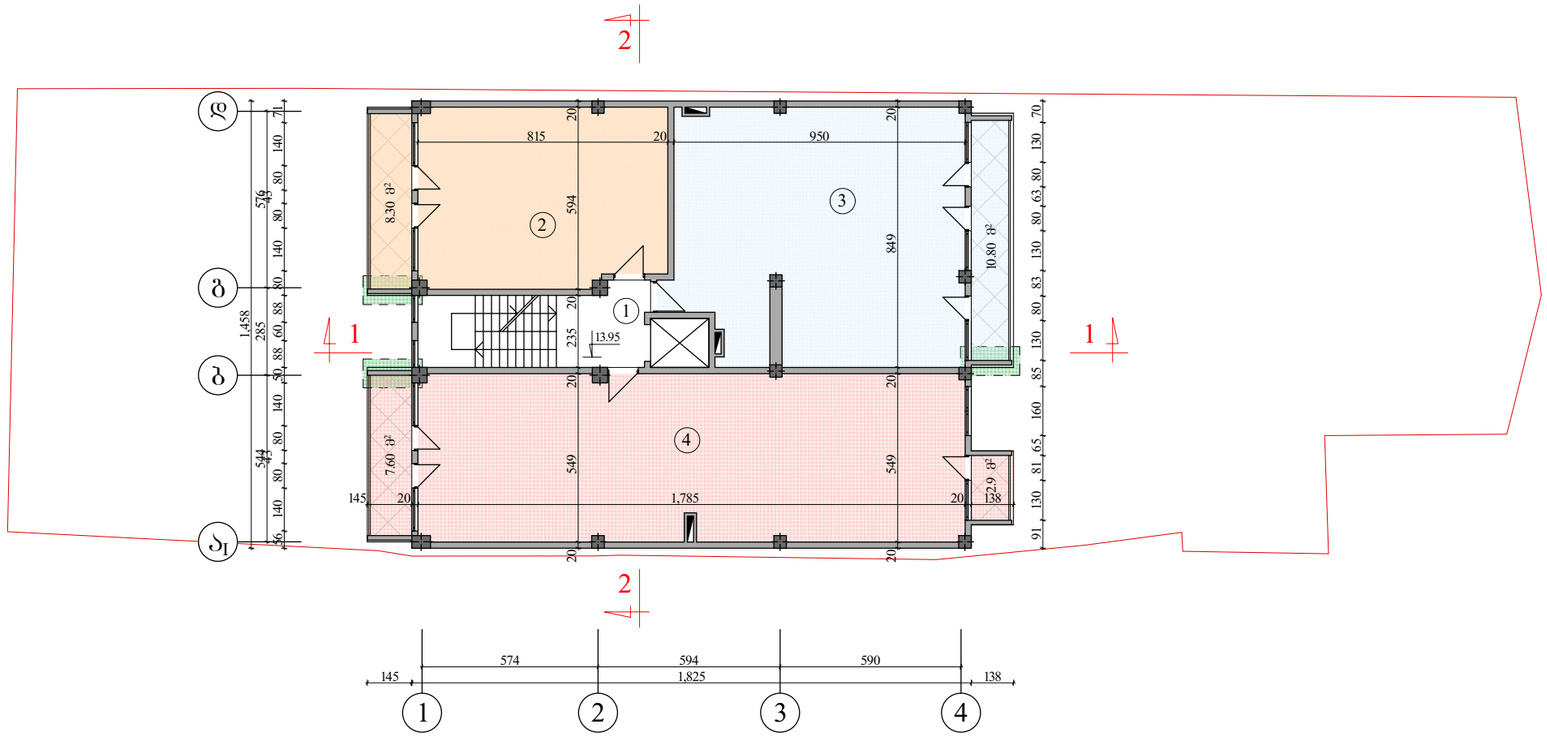

ექსპიკაცია:

1. კიბის უჯრედი - 12.20 მ2
2. საცხოვრებელი ბინა №9 - 55.30 მ2
3. საცხოვრებელი ბინა №10 - 87.70 მ2
4. საცხოვრებელი ბინა №11 - 107.50 მ2

კიბის უჯრედი - 12.20 მ2
საცხოვრებელი ფართი - 220.90 მ2
საზაფხულო ფართი - 29.60 მ2

გათბობა-კონდიცირების დანადგარის განთავსების ადგილი

დამკვეთი	შ.პ.ს. „ჯეო კადასტრი"			V სართულის გეგმა ნიშნ. 13.95
ი.ფრინარაძე				
ქ.თბილისი ცაბარელის ქ. №10	დირექტორი		რ.ფოსტმანელი	15.02.2015
	დაამუშავა		ვ.ჯუღუშავა	

VI სართულის გეგმა ნიშნ. 17.25 მ.1:200

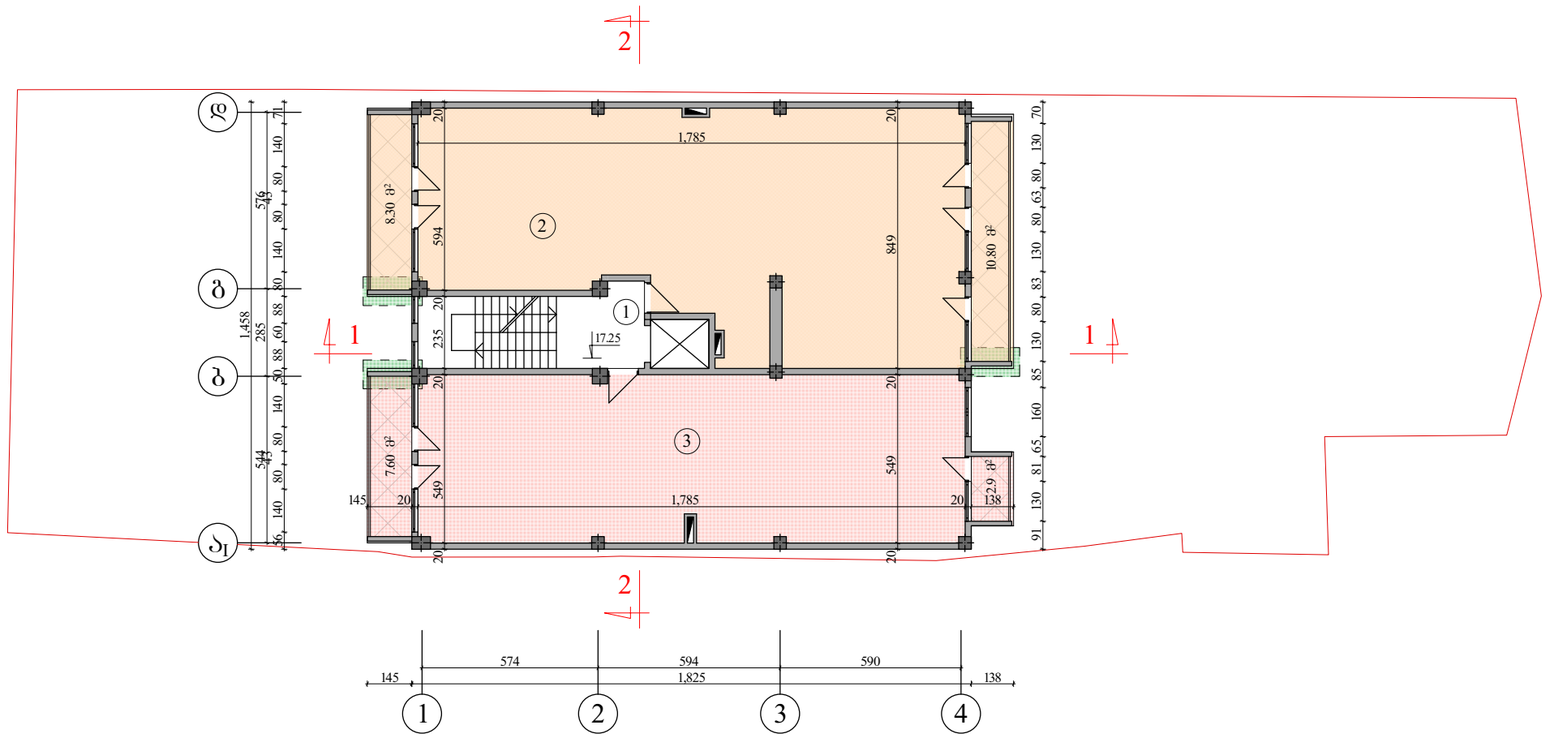

ექსპიკაცია:

1. კიბის უჯრედი - 12.00 მ2
2. საცხოვრებელი ბინა №12 - 144.40 მ2
3. საცხოვრებელი ბინა №13 - 107.50 მ2

კიბის უჯრედი - 12.00 მ2
საცხოვრებელი ფართი - 222.30 მ2
საზაფხულო ფართი - 29.60 მ2

გათბობა-კონდიცირების დანადგარის განთავსების ადგილი

დამკვეთი	შ.პ.ს. „ჰეი კადასტრი"			VI სართულის გეგმა ნიშნ. 17.25
ი.ფრიანარაძე				
ქ.თბილისი ცაბარელის ქ. №10	დირექტორი		რ.ფრესმშვილი	15.02.2015
	დაამუშავა		ვ.ღუდუშავა	

VII სართულის გეგმა ნიშნ. 20.55 მ.1:200

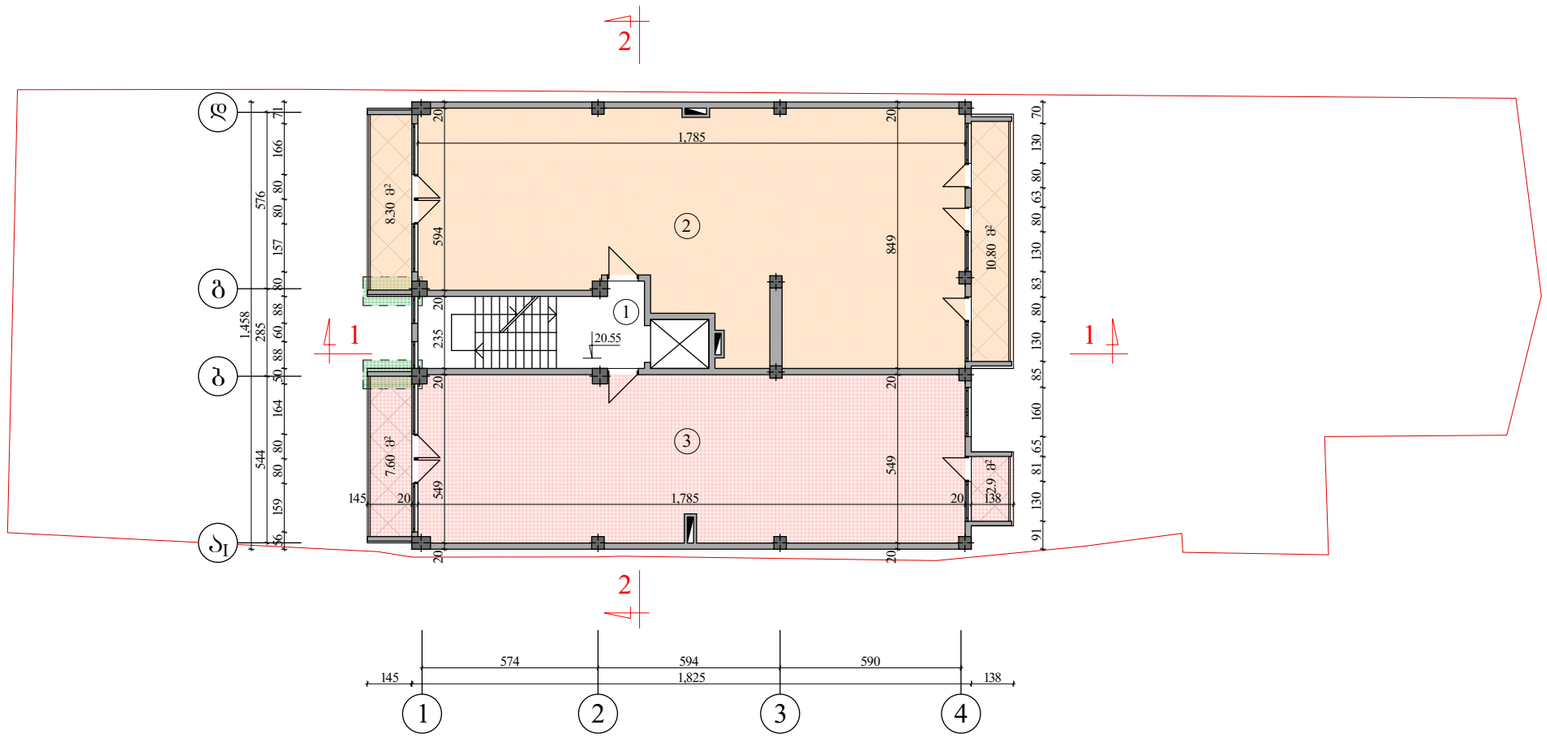

ექსპიკაცია:

1. კიბის უჯრედი - 12.00 მ2
2. საცხოვრებელი ბინა №14 - 144.40 მ2
3. საცხოვრებელი ბინა №15 - 107.50 მ2

კიბის უჯრედი - 12.00 მ2
საცხოვრებელი ფართი - 222.30 მ2
საზაფხულო ფართი - 29.60 მ2

გათბობა-კონდიცირების დანადგარის განთავსების ადგილი

დამკვეთი	შ.პ.ს. „ჯეო კადასტრი"			VII სართულის გეგმა ნიშნ. 20.55
ი.ფრინარაძე				
ქ.თბილისი ცაბარელის ქ. №10	დირექტორი		რ.ფრესმეველი	15.02.2015
	დაამუშავა		ვ.დუდუჩავა	

VIII სართულის გეგმა ნიშნ. 23.85 მ.1:200

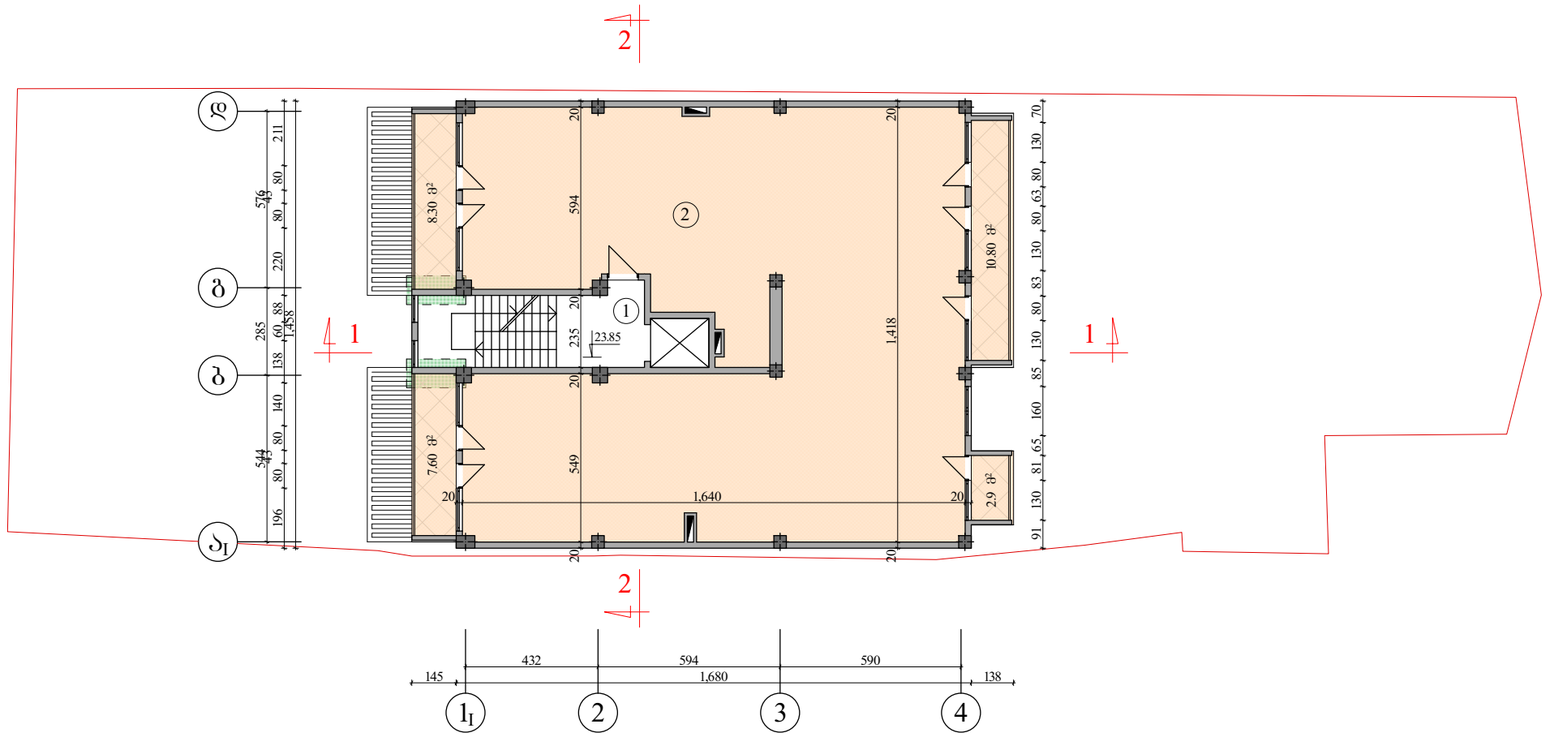

ექსპიკაცია:

1. კიბის უჯრედი - 12.00 მ2
2. საცხოვრებელი ბინა №16 - 236.50 მ2

კიბის უჯრედი - 12.00 მ2
საცხოვრებელი ფართი - 206.90 მ2
საზაფხულო ფართი - 29.60 მ2

გათბობა-კონდიციორების დანადგარის განთავსების ადგილი

დამკვეთი	შ.პ.ს. „ჯეო კადასტრი"			VIII სართულის გეგმა ნიშნ. 23.85
ი.ფლინარაძე				
ქ.თბილისი ცაბარელის ქ. №10	დირექტორი		რ.ფოსტოველი	15.02.2015
	დაამუშავა		ვ.ჯუღუშავა	

IX სართულის გეგმა ნიშნ. 27.15 მ.1:200

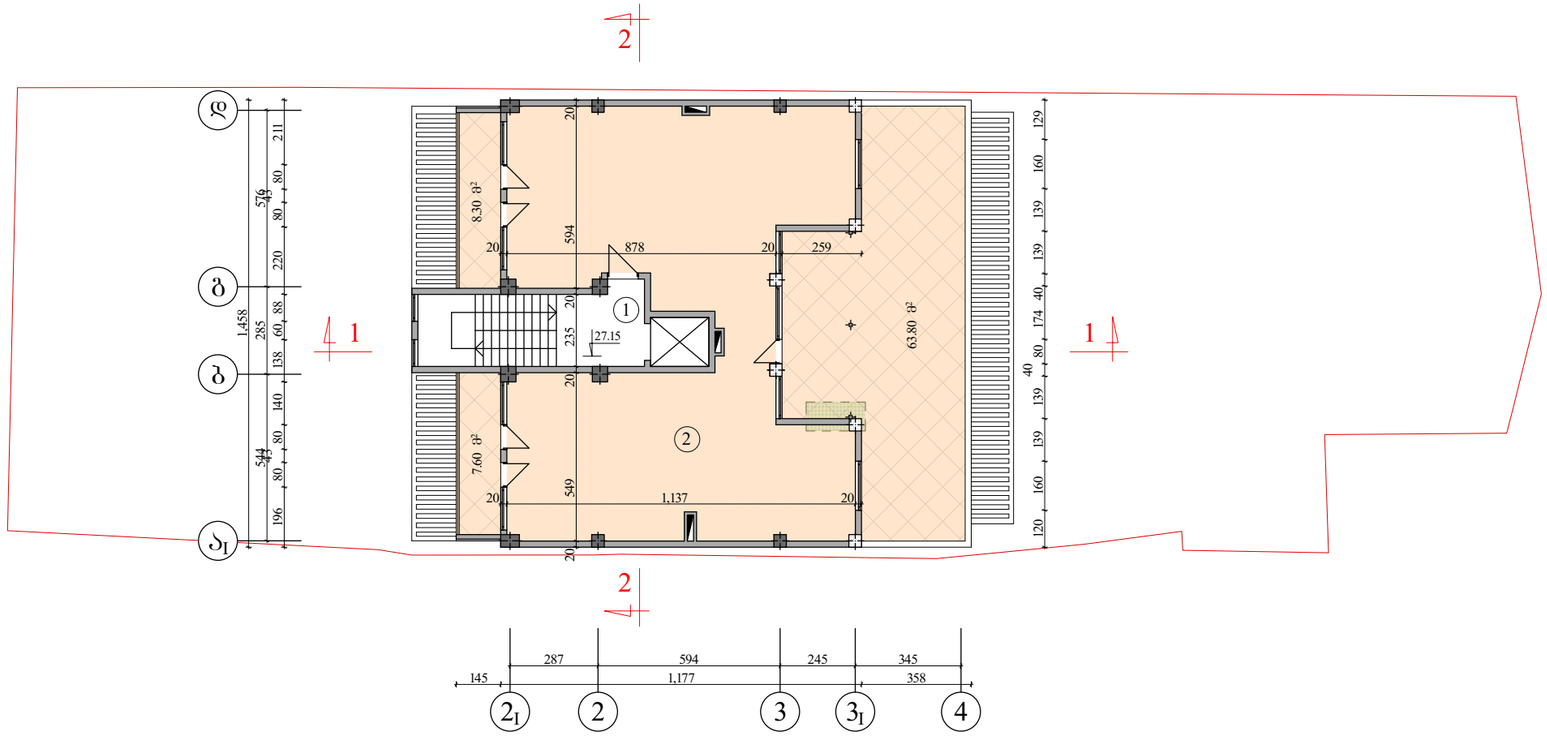

ექსპიკაცია:

1. კიბის უჯრედი - 12.00 მ2
2. საცხოვრებელი ბინა №17 - 204.00 მ2

კიბის უჯრედი - 12.00 მ2
საცხოვრებელი ფართი - 124.30 მ2
საზაფხულო ფართი - 79.70 მ2

გათბობა-კონდიციორების დანადგარის განთავსების ადგილი

დამკვეთი	შ.პ.ს. „ჯეო კადასტრი"			IX სართულის გეგმა ნიშნ. 27.15
0.მღვინარაძე				
ქ.თბილისი ცაბარელის ქ. №10	დირექტორი		რ.მოსეშვილი	15.02.2015
	დაამუშავა		მ.დუდუშავა	

სახურავის გეგმა მ.1:200

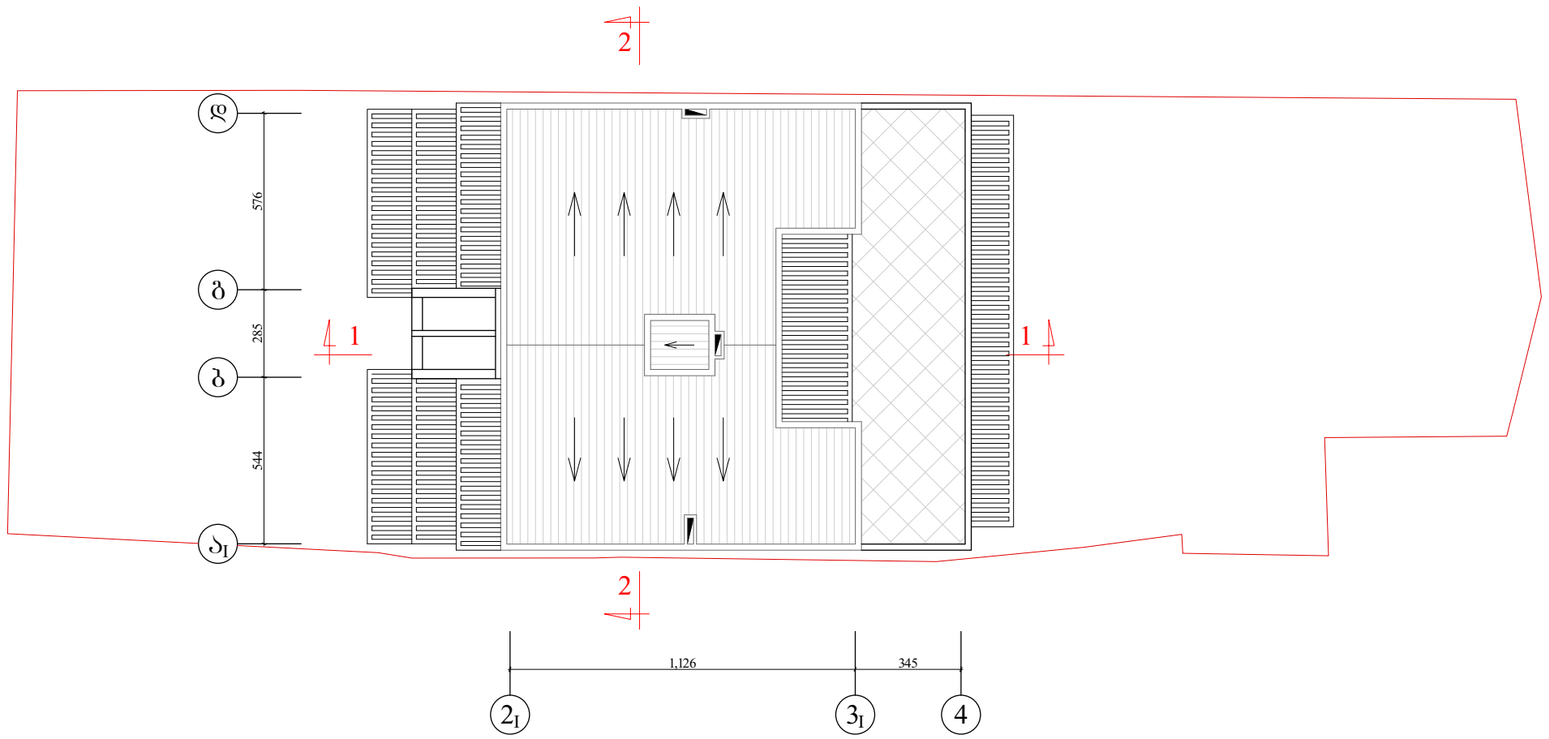

დამკვეთი	შ.პ.ს. „ჯეო კადასტრი"			სახურავის გეგმა
ი.ფრიანარაძე				
ქ.თბილისი ცაბარელის ქ. №10	დირექტორი		რ.მოსეშვილი	15.02.2015
	დაამუშავა		გ.დუდუჩავა	