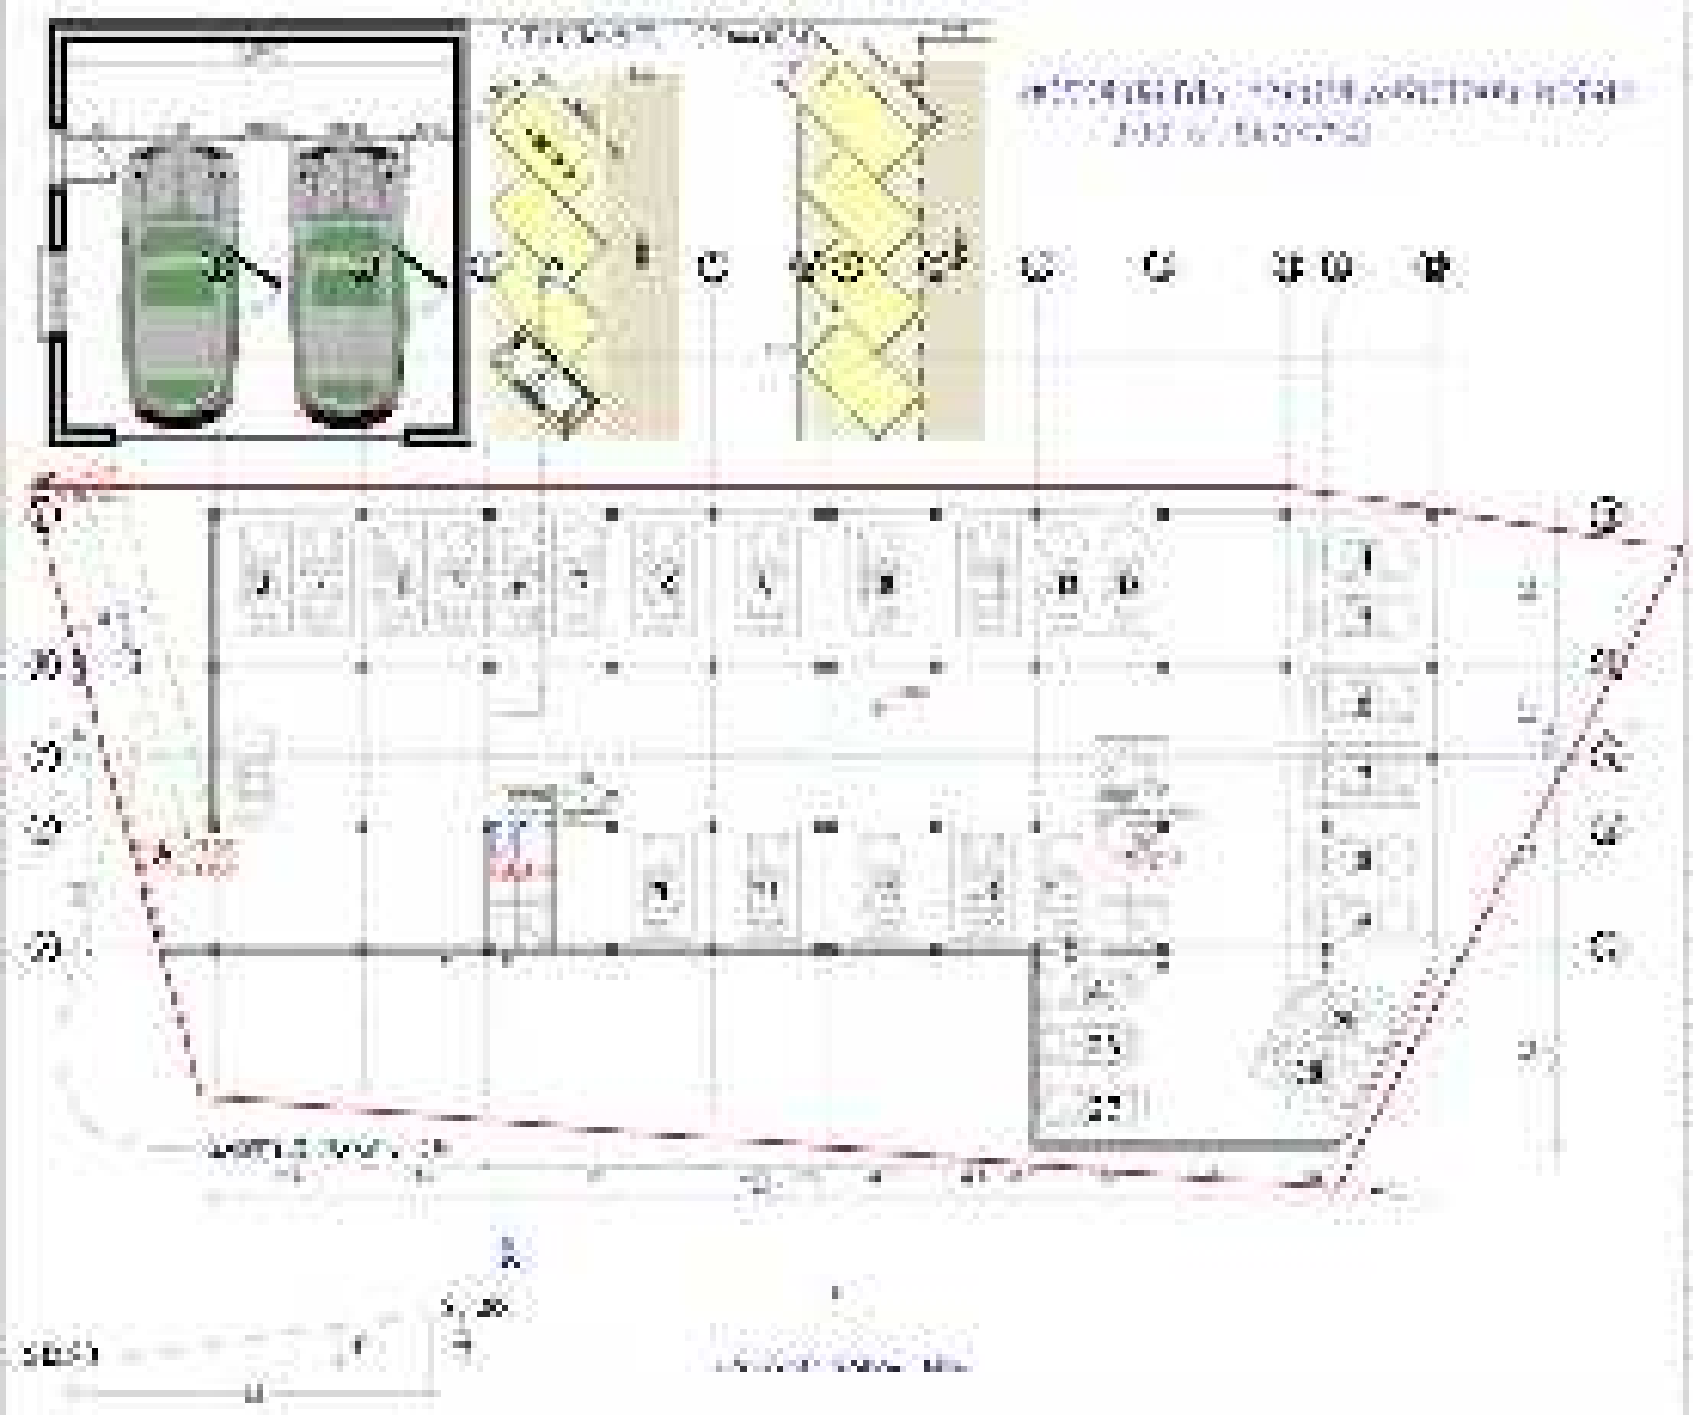

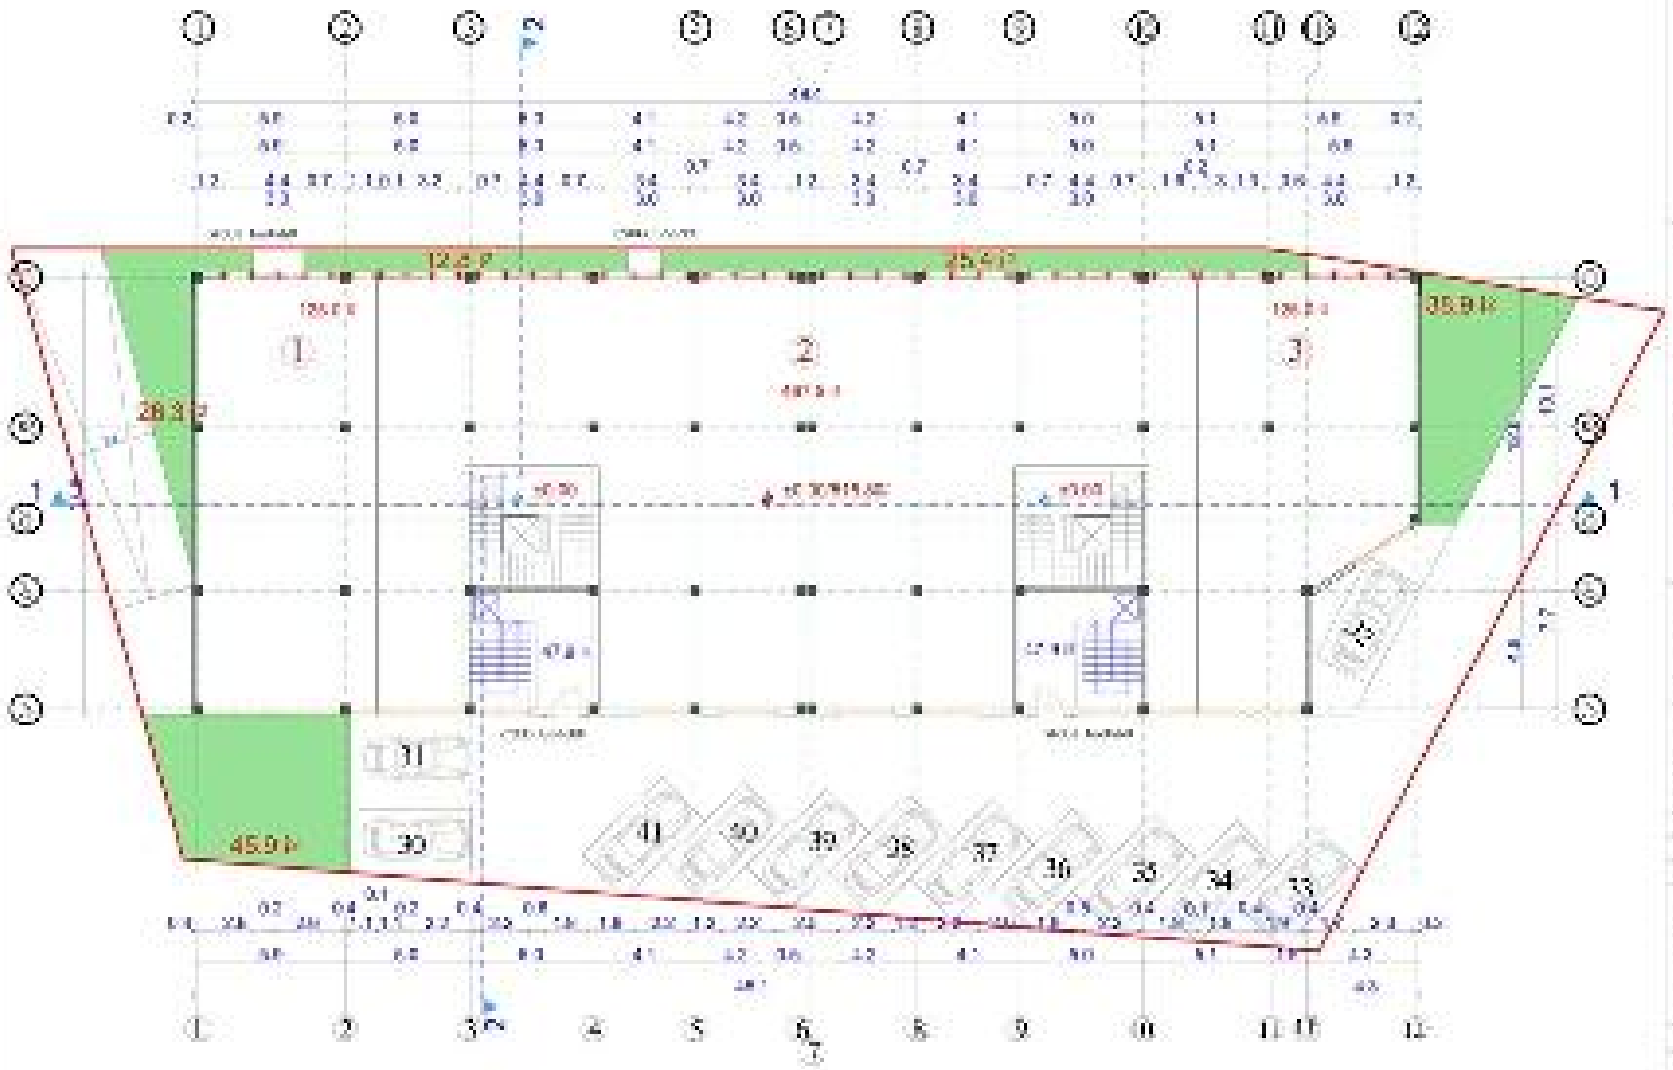
1
2
3
28.3 kN
35.9 kN
45.9 kN
31
30
41
40
39
38
37
36
35
34
33
LG

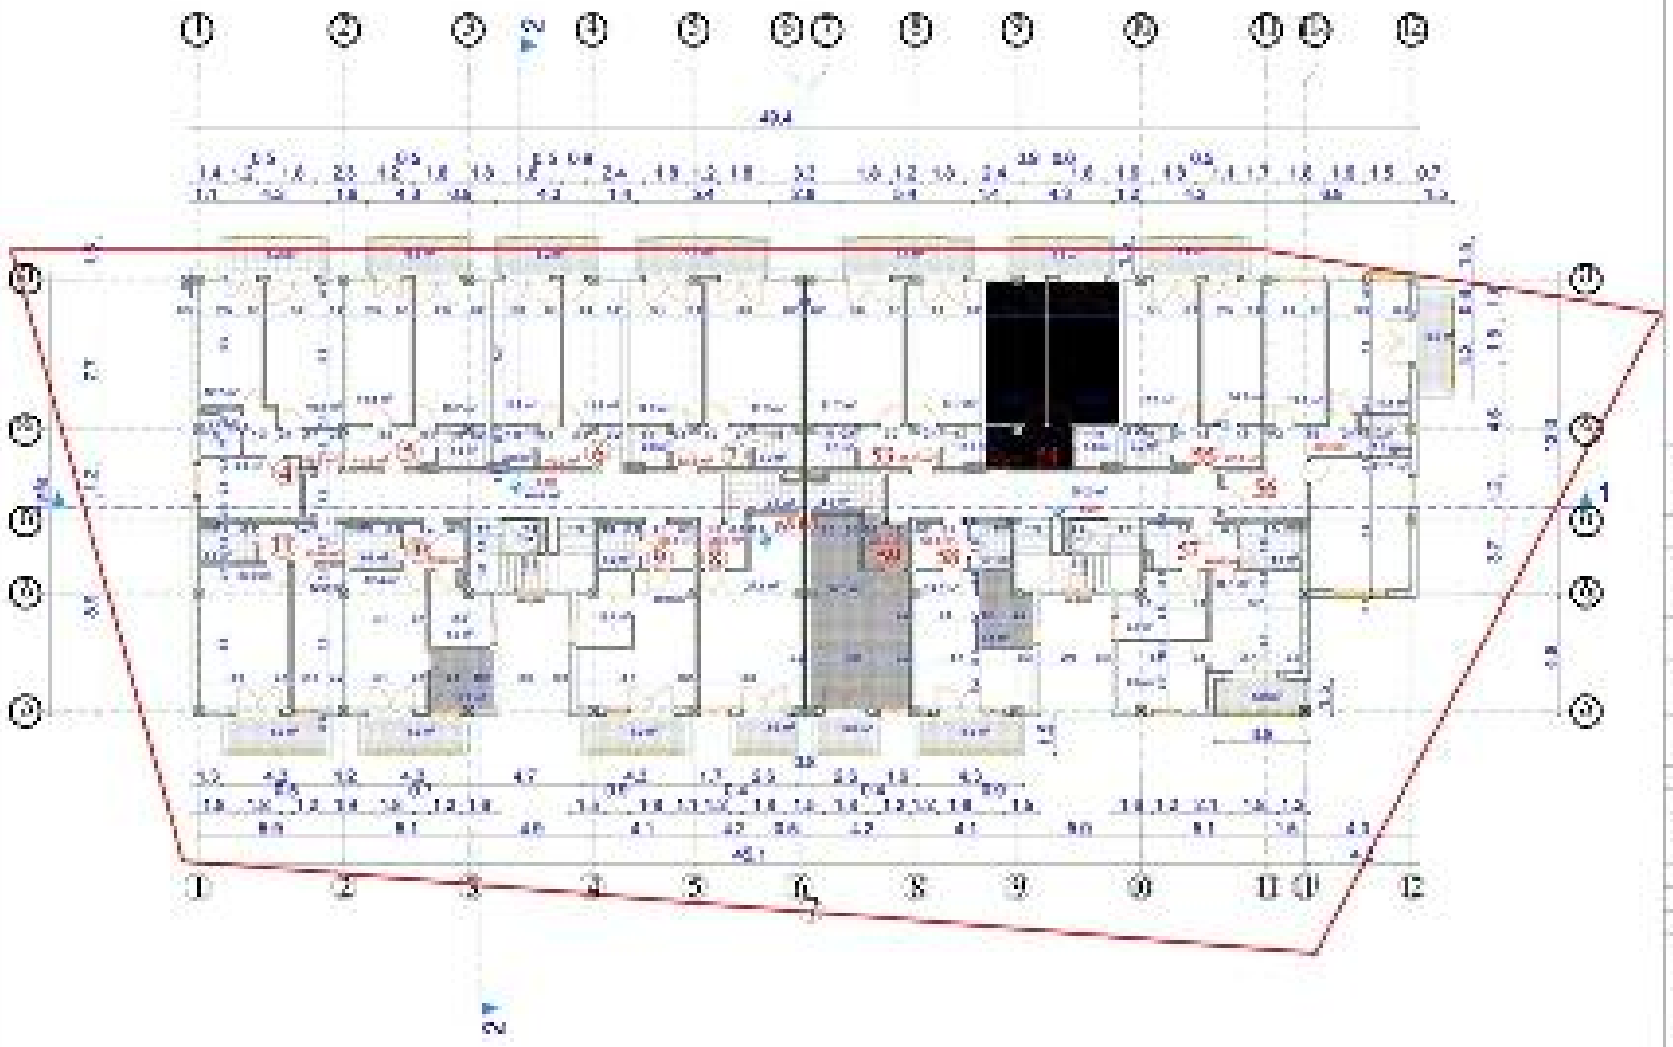

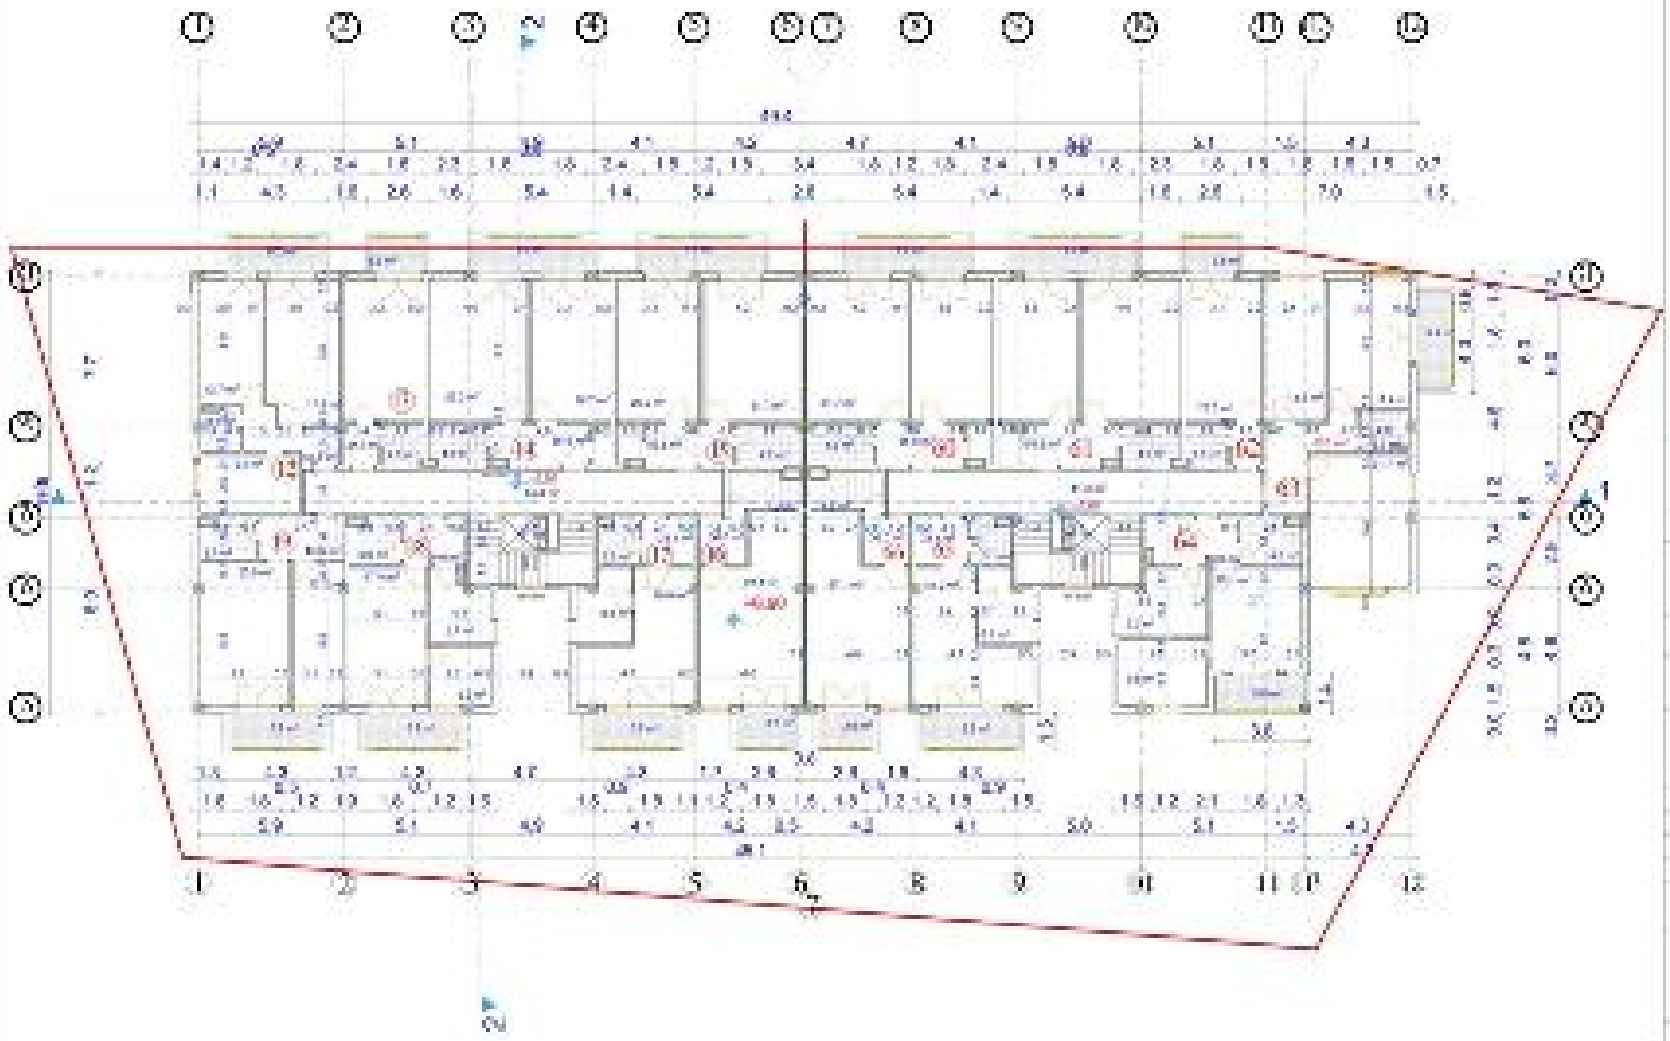

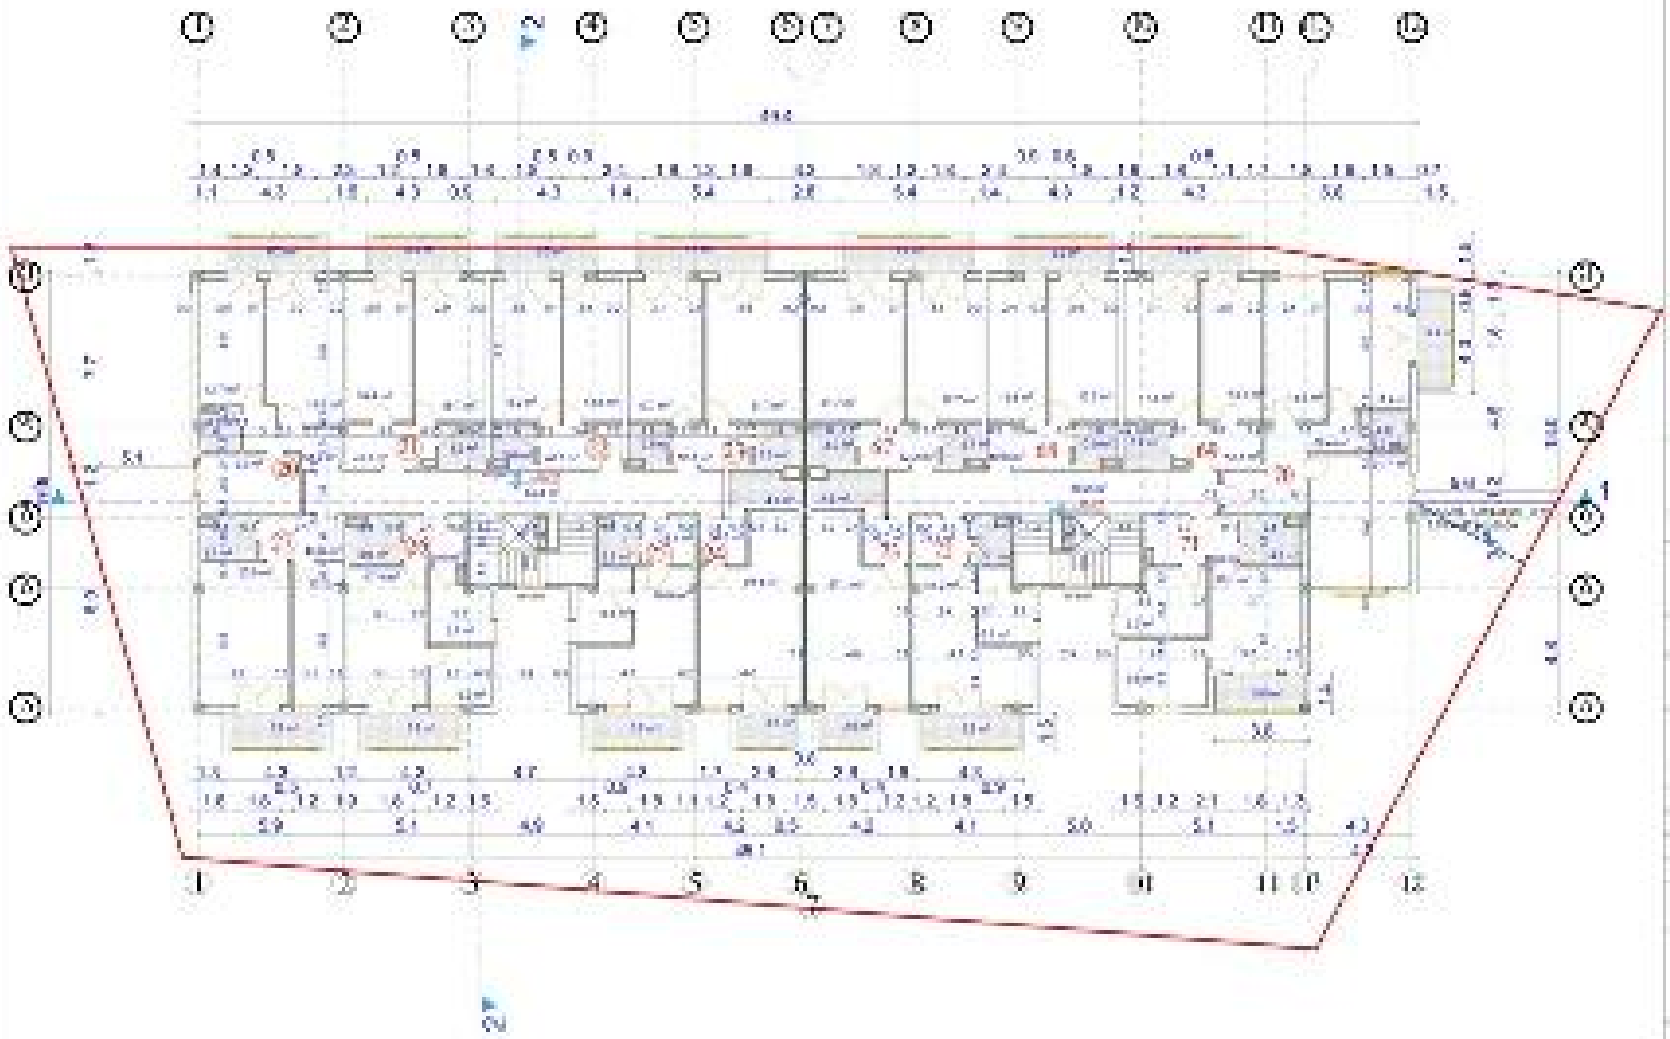

LG

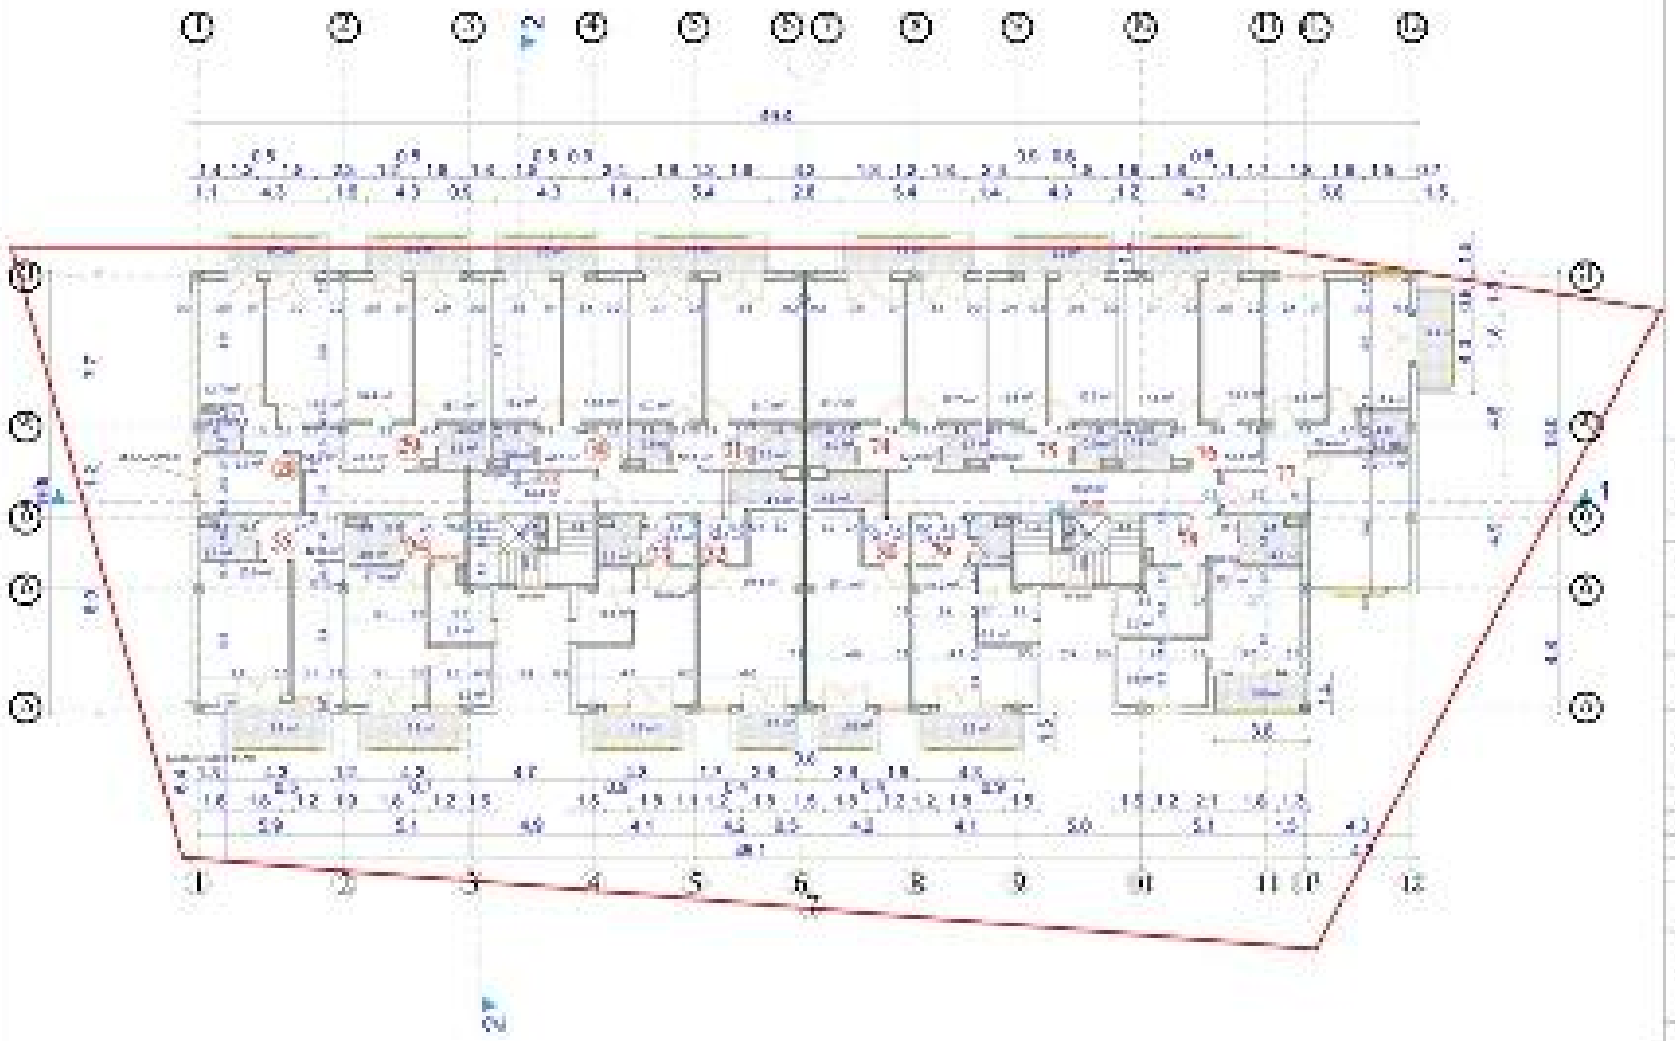

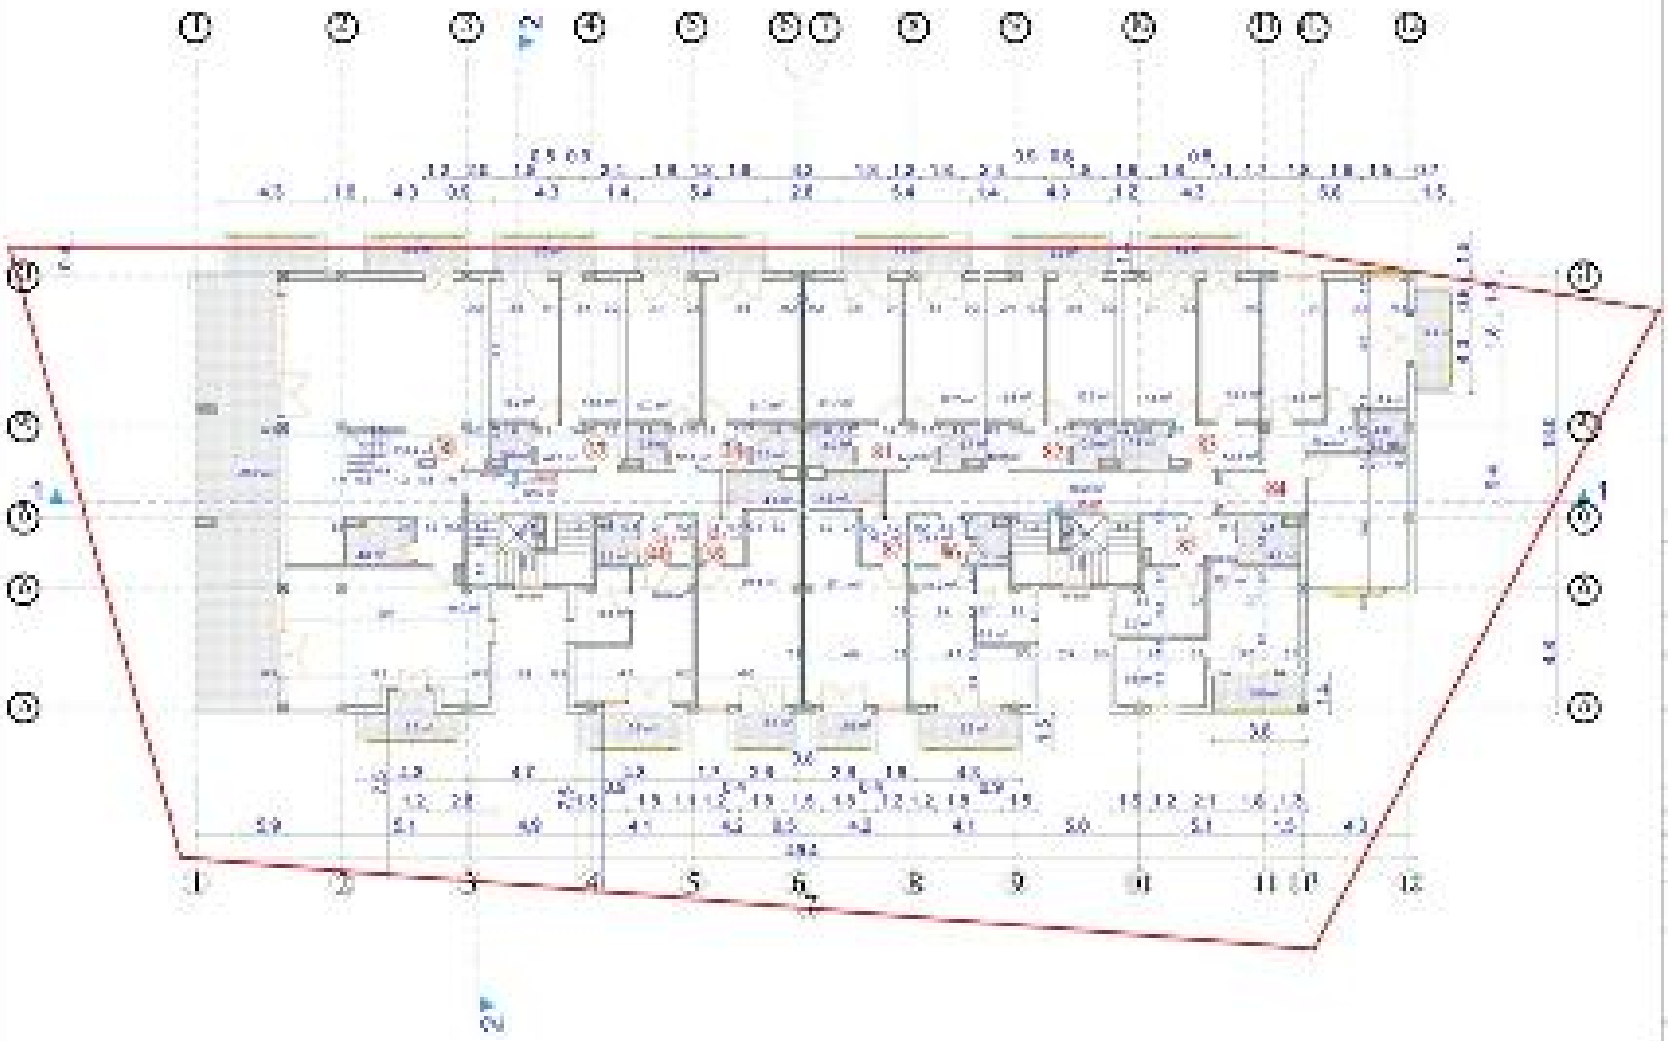

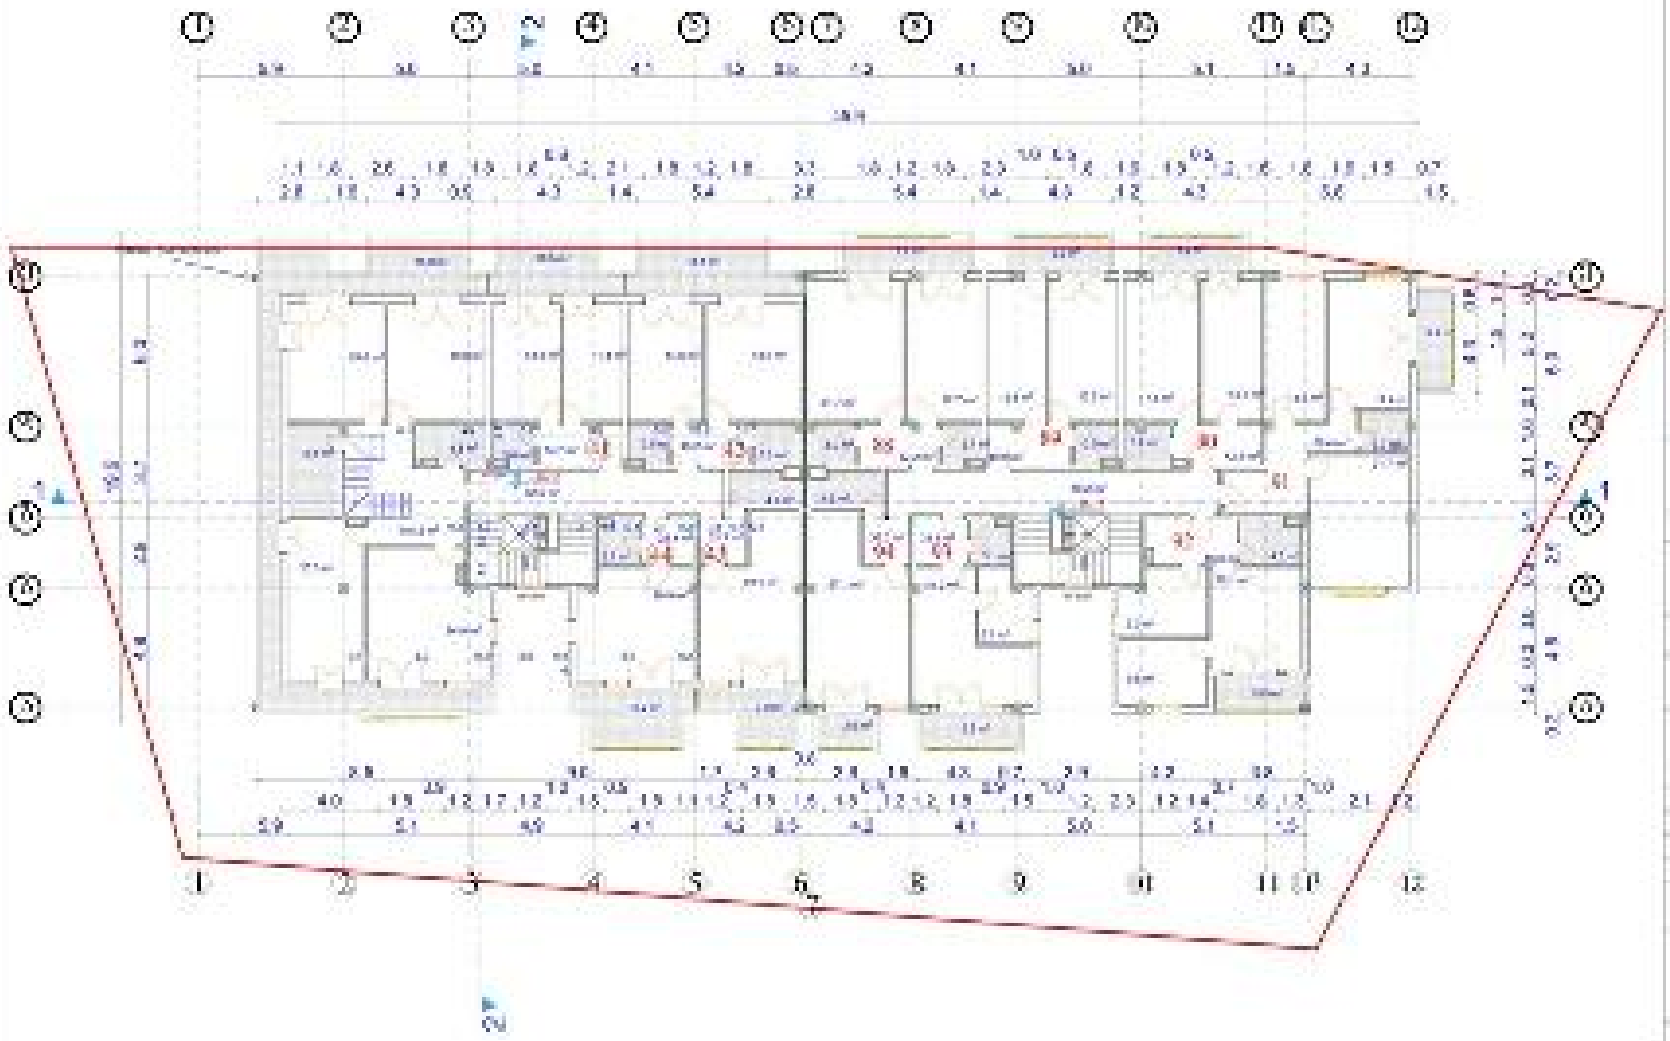

LG

## მეორე სართულის გეგმა
## 23.40 ნიშნულზე

