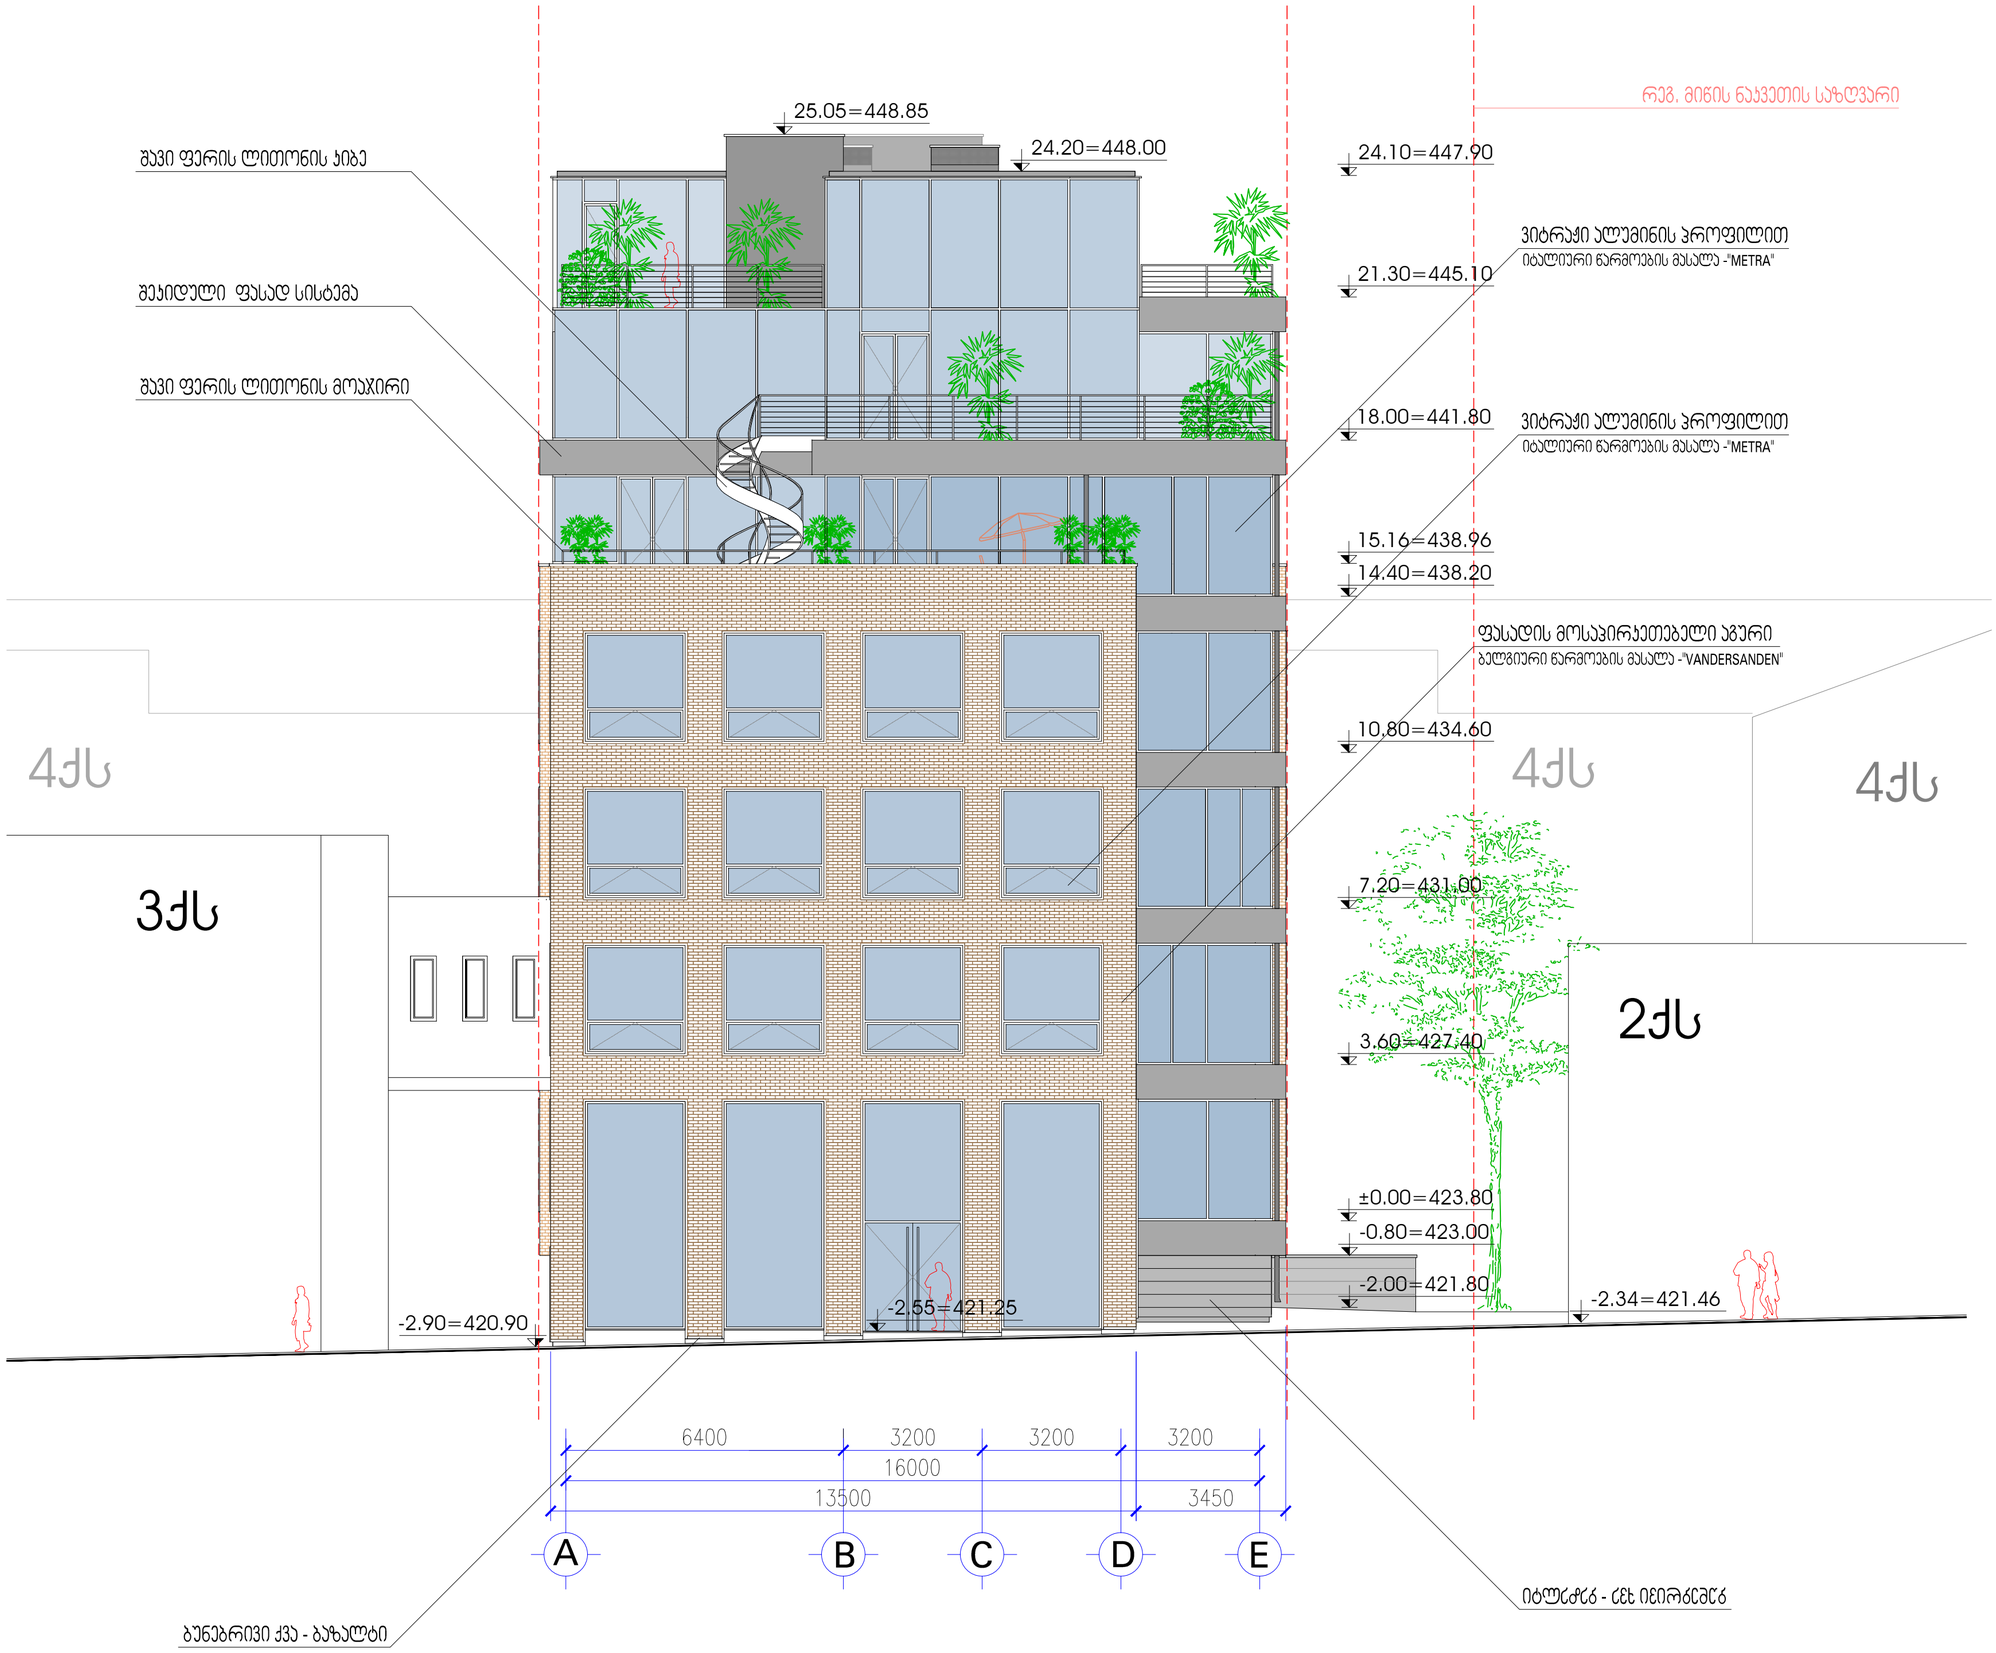


ფასადი A-E ღერძებში მ.1:100

ვიტრაჟი ალუმინის პროფილით
იტალიური წარმოების მასალა -"METRA"

რეგ. მიწის ნაკვეთის საზღვარი

შავი ფერის ლითონის მოაჯირი

ფასადის მოსაპირკეთებელი აგური
ბელგიური წარმოების მასალა -"VANDERSANDEN"

25.05=448.85

24.20=448.00

24.10=447.90

21.30=445.10

18.00=441.80

15.16=438.96

15.15=438.95

4ქს

ფასადის მ
ბელგიური წარ

-0.80=423.00

150

-2.10

-2.00=421.80

-2.60=421.20

6400 3200 6400 3200 6400 6400 6400 3200

41600


42175

10 8 7 6 5 4 3 2 1

ბუნებრივი ქვა - ბაზალტი

ვიტრაჟი ალუმინის პროფილით
იტალიური წარმოების მასალა -"METRA"

ფასადი 10-1 ღერძებში მ.1:100

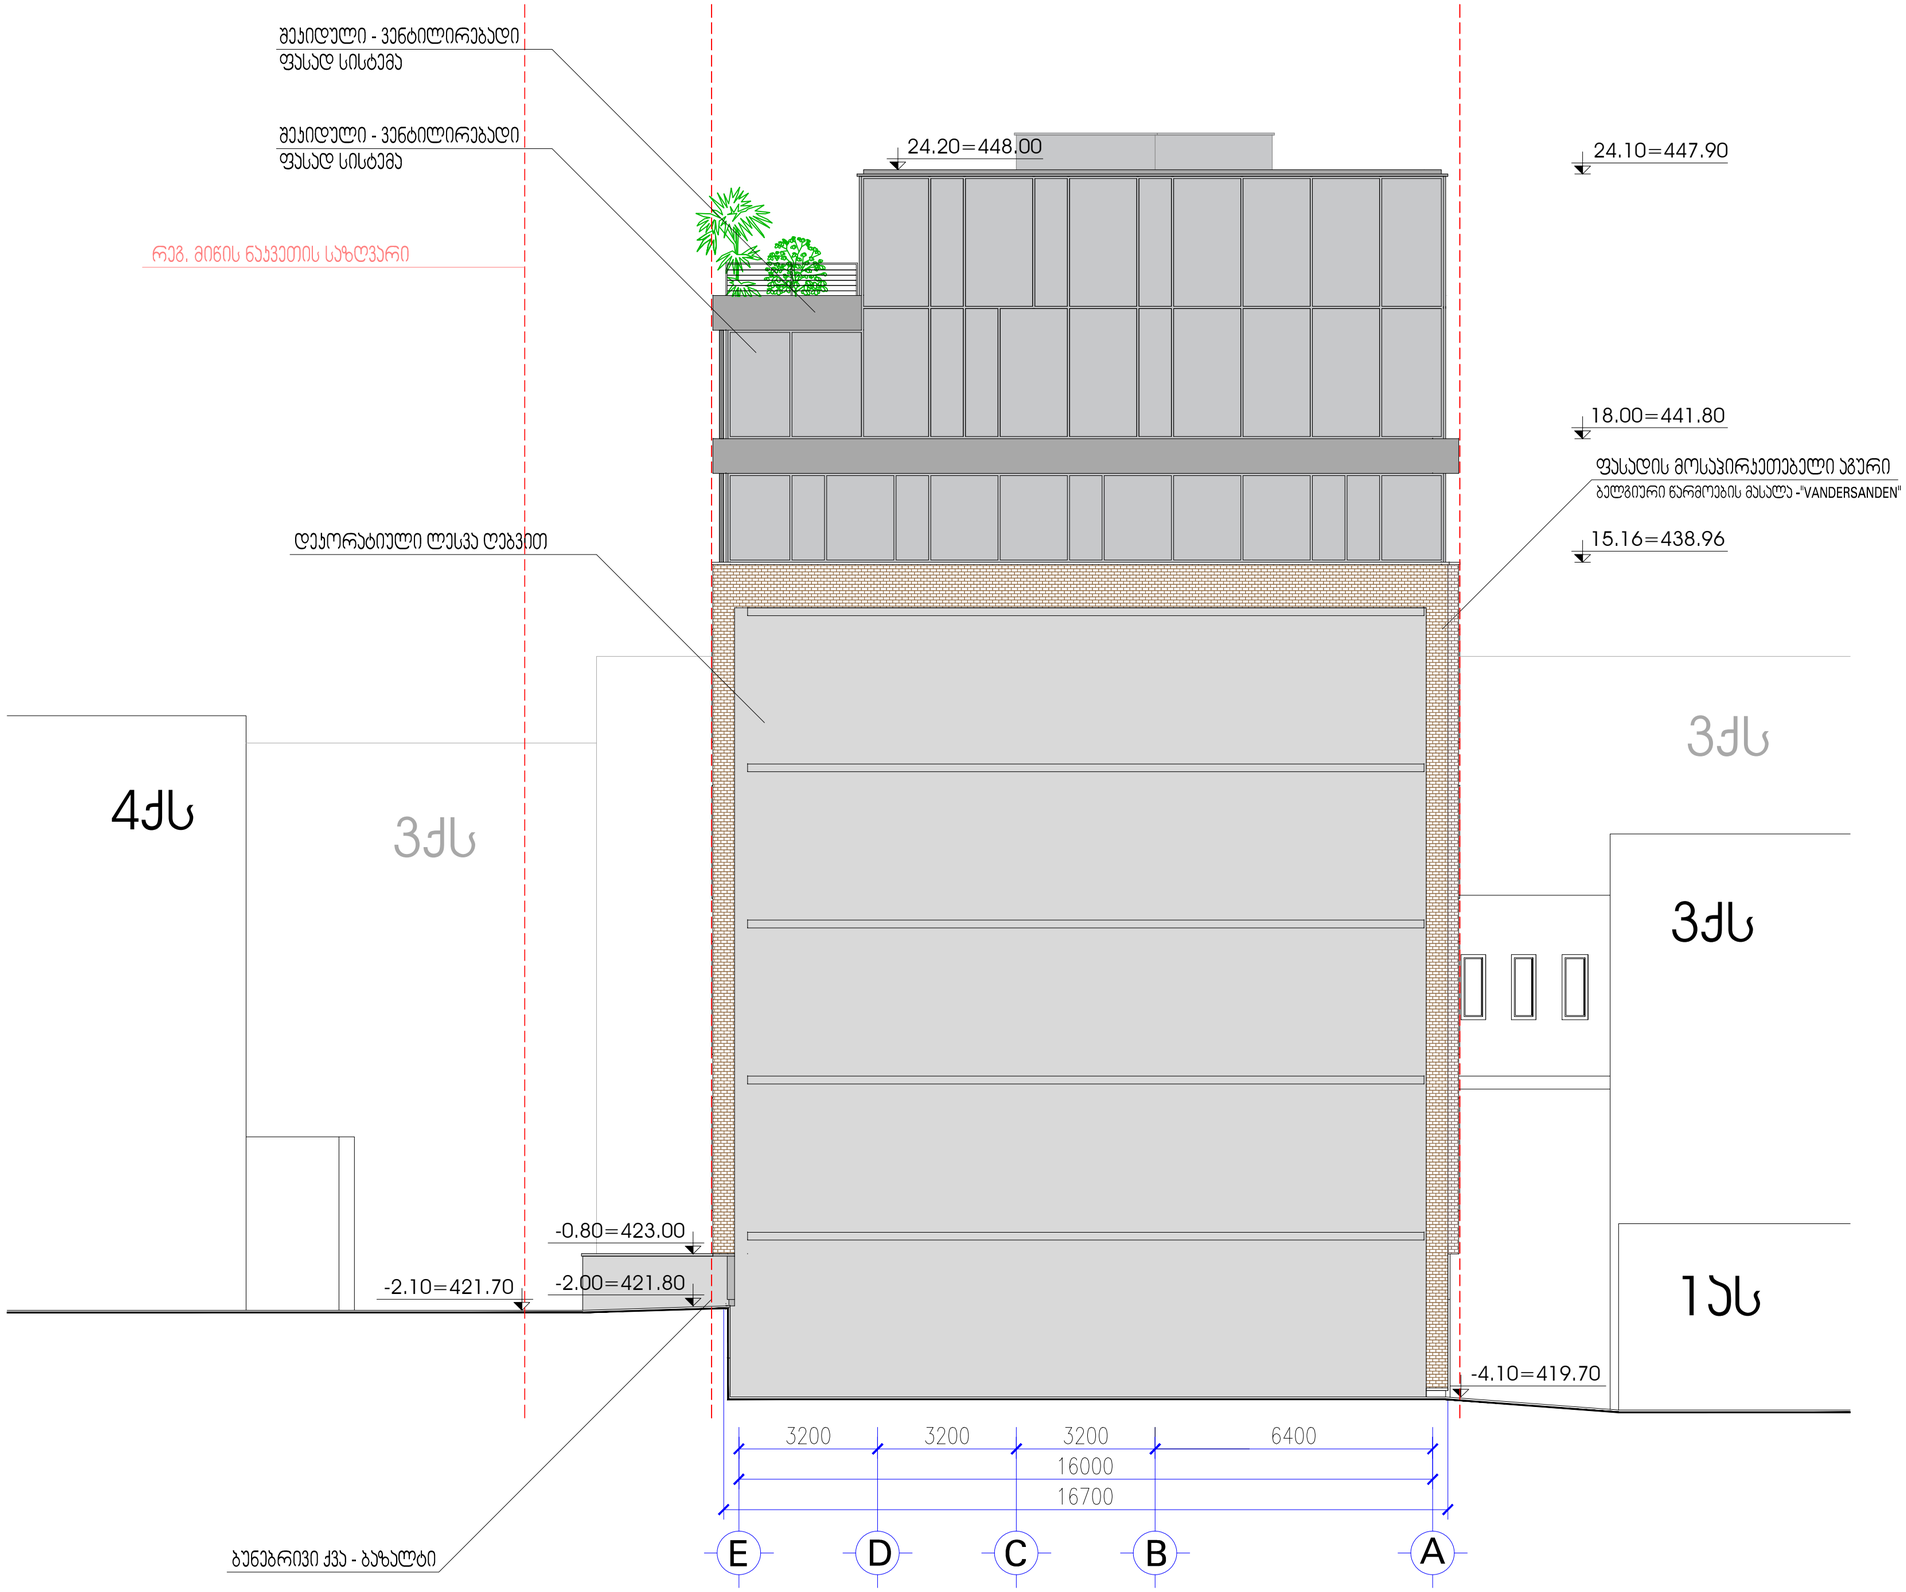

ᲤᲐᲡᲐᲓᲘ E-A ᲦᲔᲠᲫᲔᲑᲨᲘ მ.1:100

რეგ. მიწის ნაკვეთის საზღვარი

25.05=448.85

24.10=447.90

24.20=448.00

21.05=444.85

18.00=441.80

15.16=438.96

ვიტრაჟი ალუმინის პროფილით
იტალიური წარმოების მასალა -"METRA"

შავი ფერის ლითონის მოაჯირი

15.16=438.96

4ქს

ფასადის მოსაპირკეთებელი აგური
ბელგიური წარმოების მასალა -"VANDERSANDEN"

-0.80=423.00

-2.80=421.00

-2.90=420.90

-4.05=419.75

-4.20=419.60

3200 6400 6400 6400 3200 6400 3200 6400


41600

42175


1 2 3 4 5 6 7 8 10

ბუნებრივი ქვა - ბაზალტი


ფასადი 1-10 ღერძებში მ.1:100

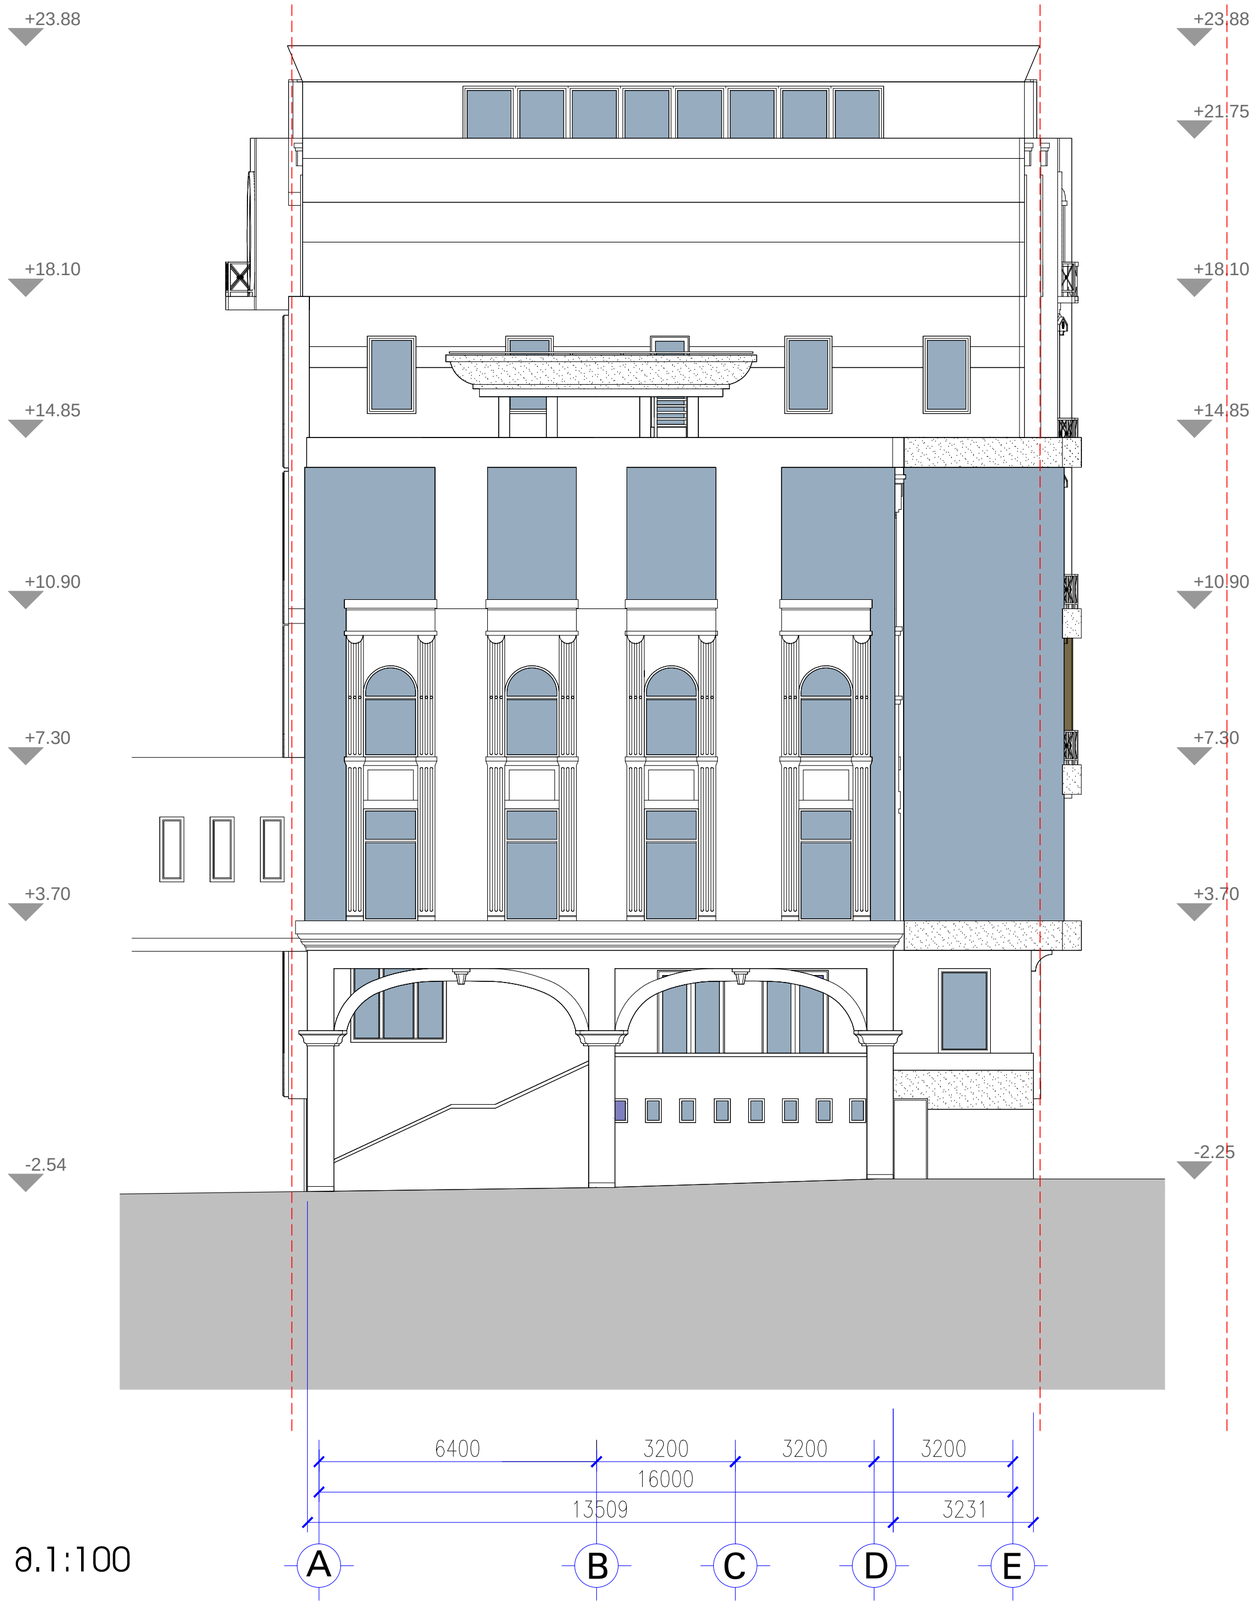


ფასადი A-E ღერძებში მ.1:100

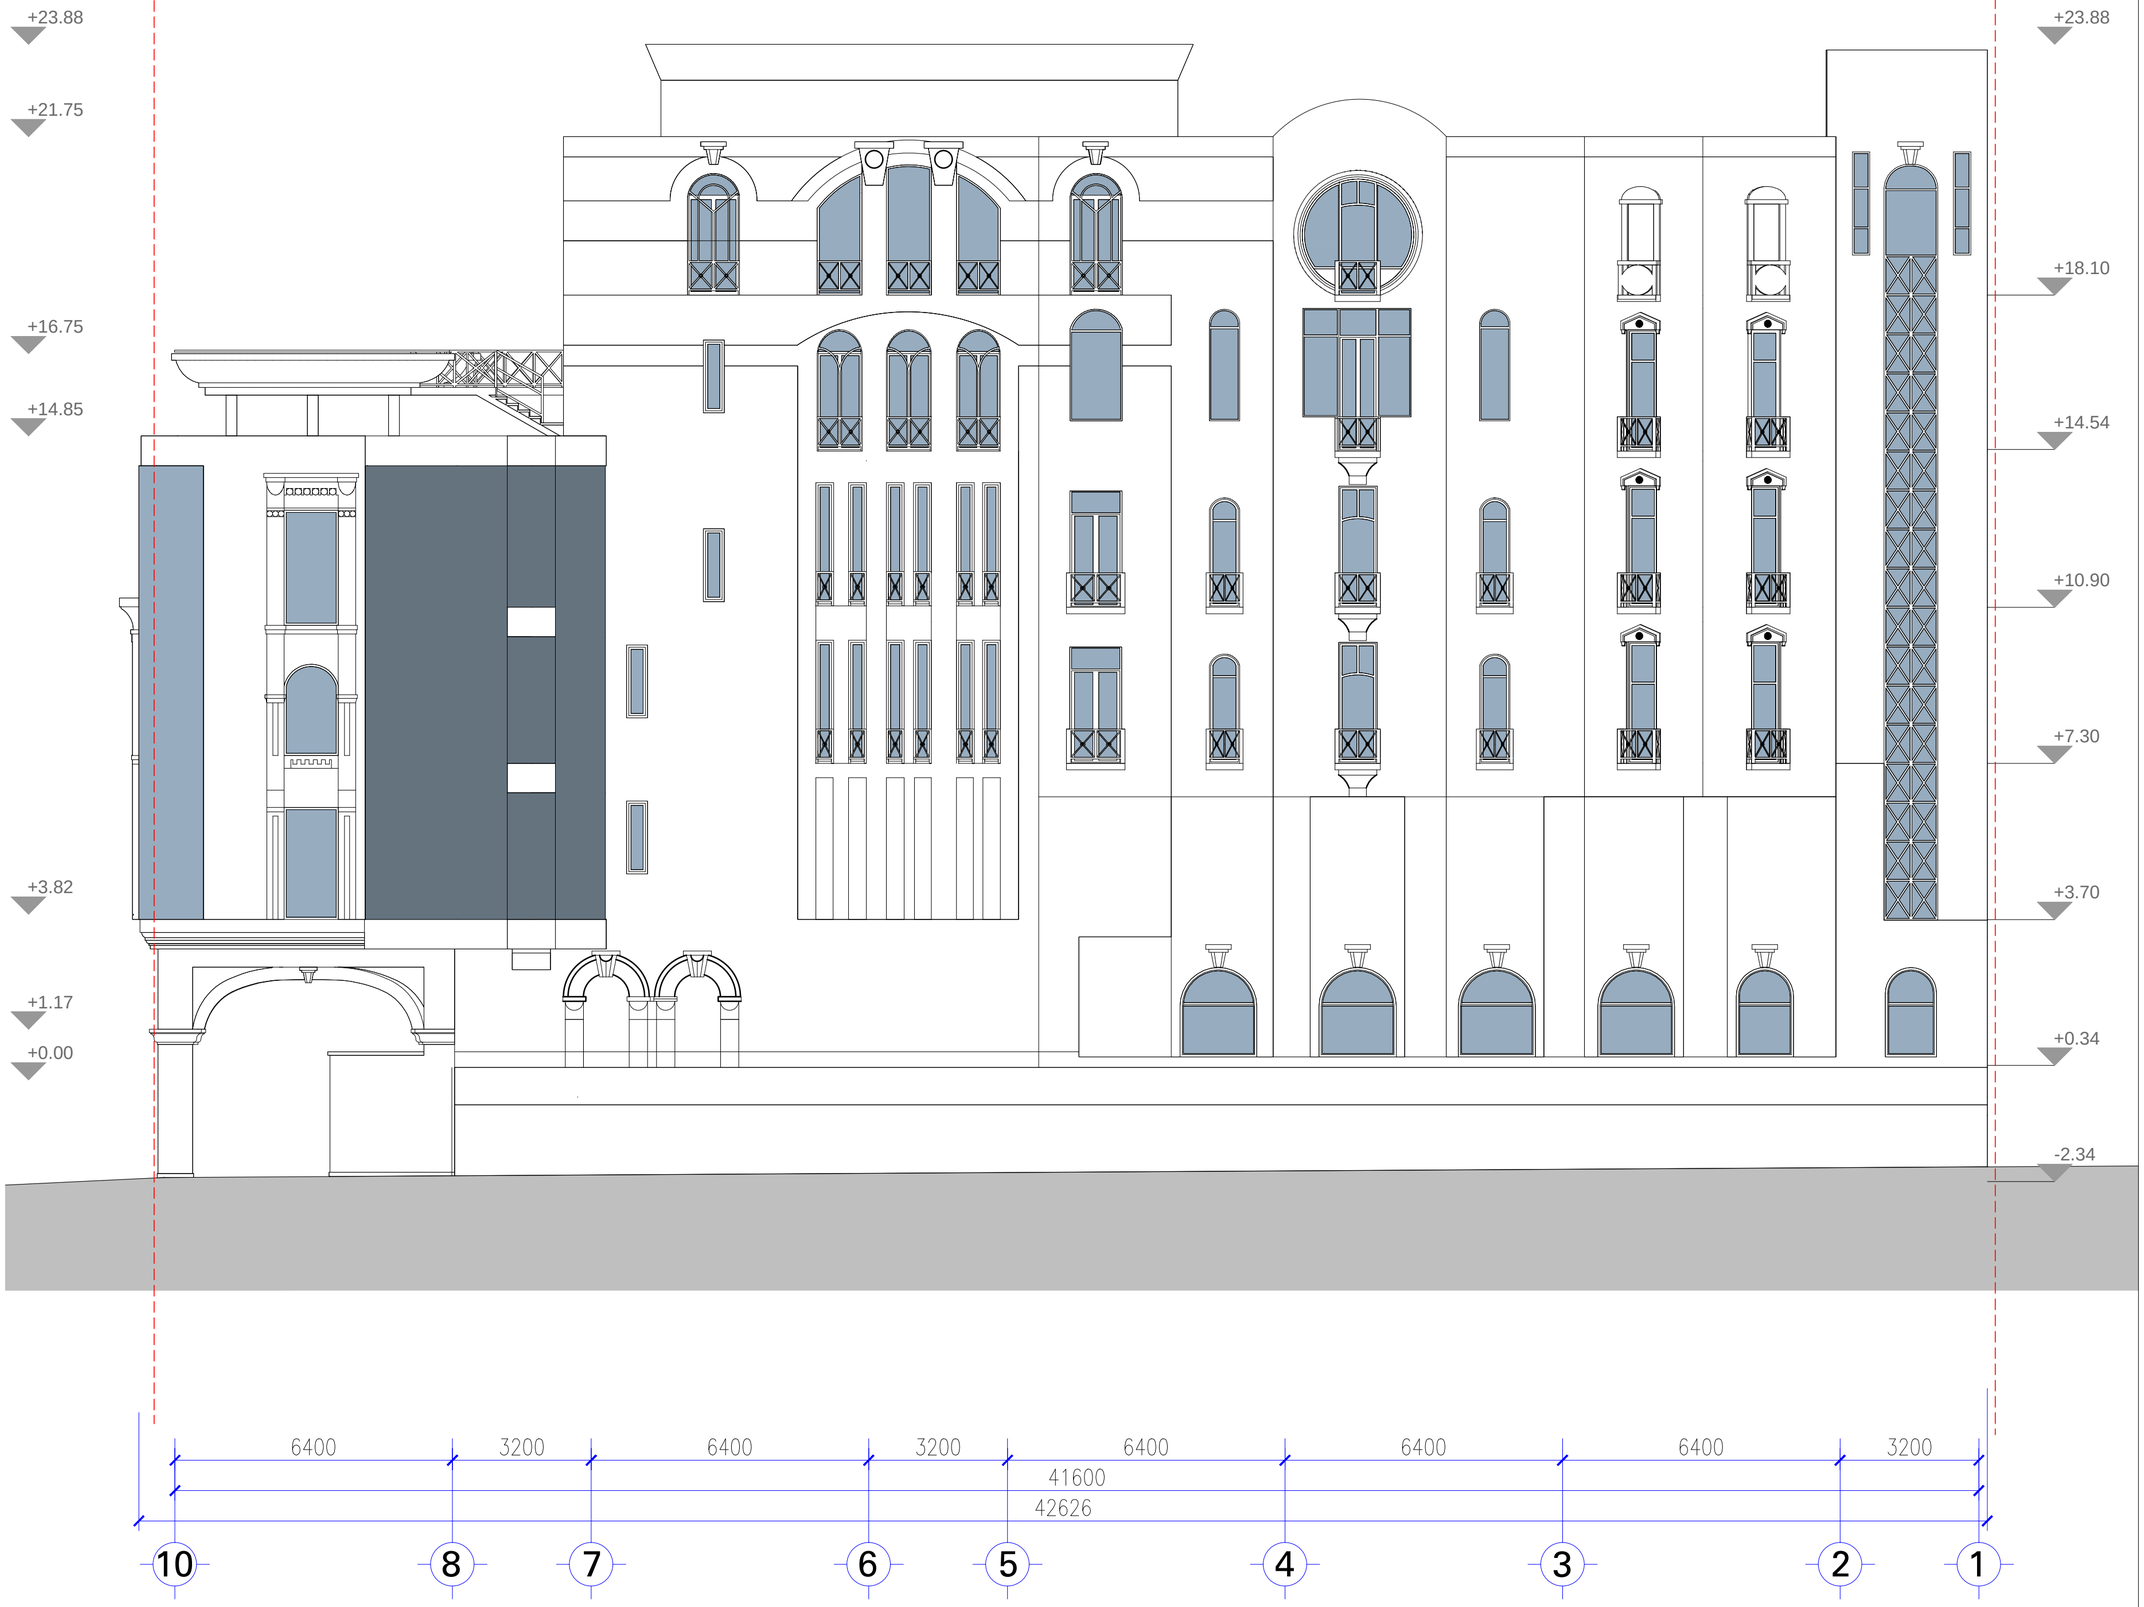

ფასადი 10-1 ღერძებში მ.1:100

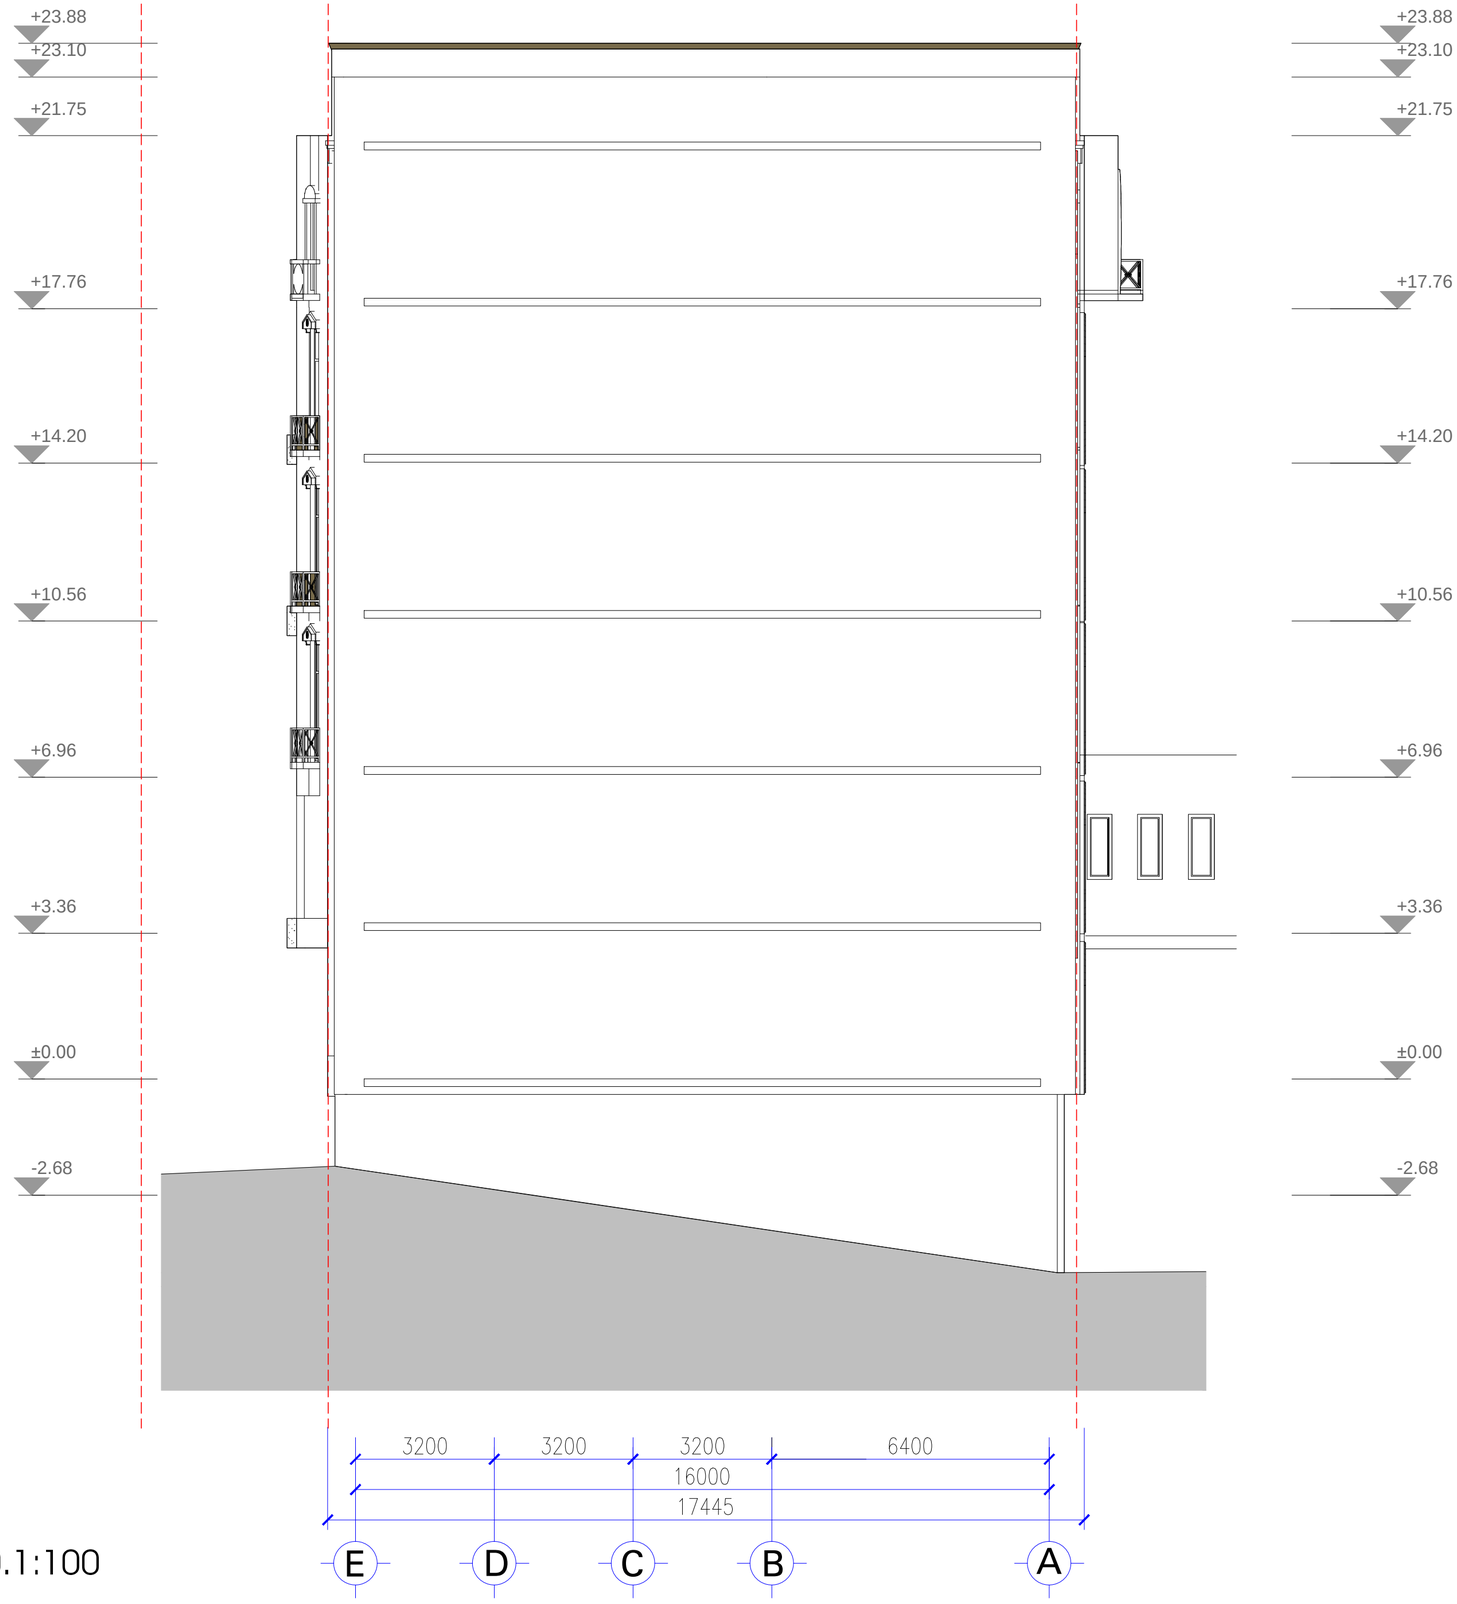

ფასადი E-A ღერძებში მ.1:100

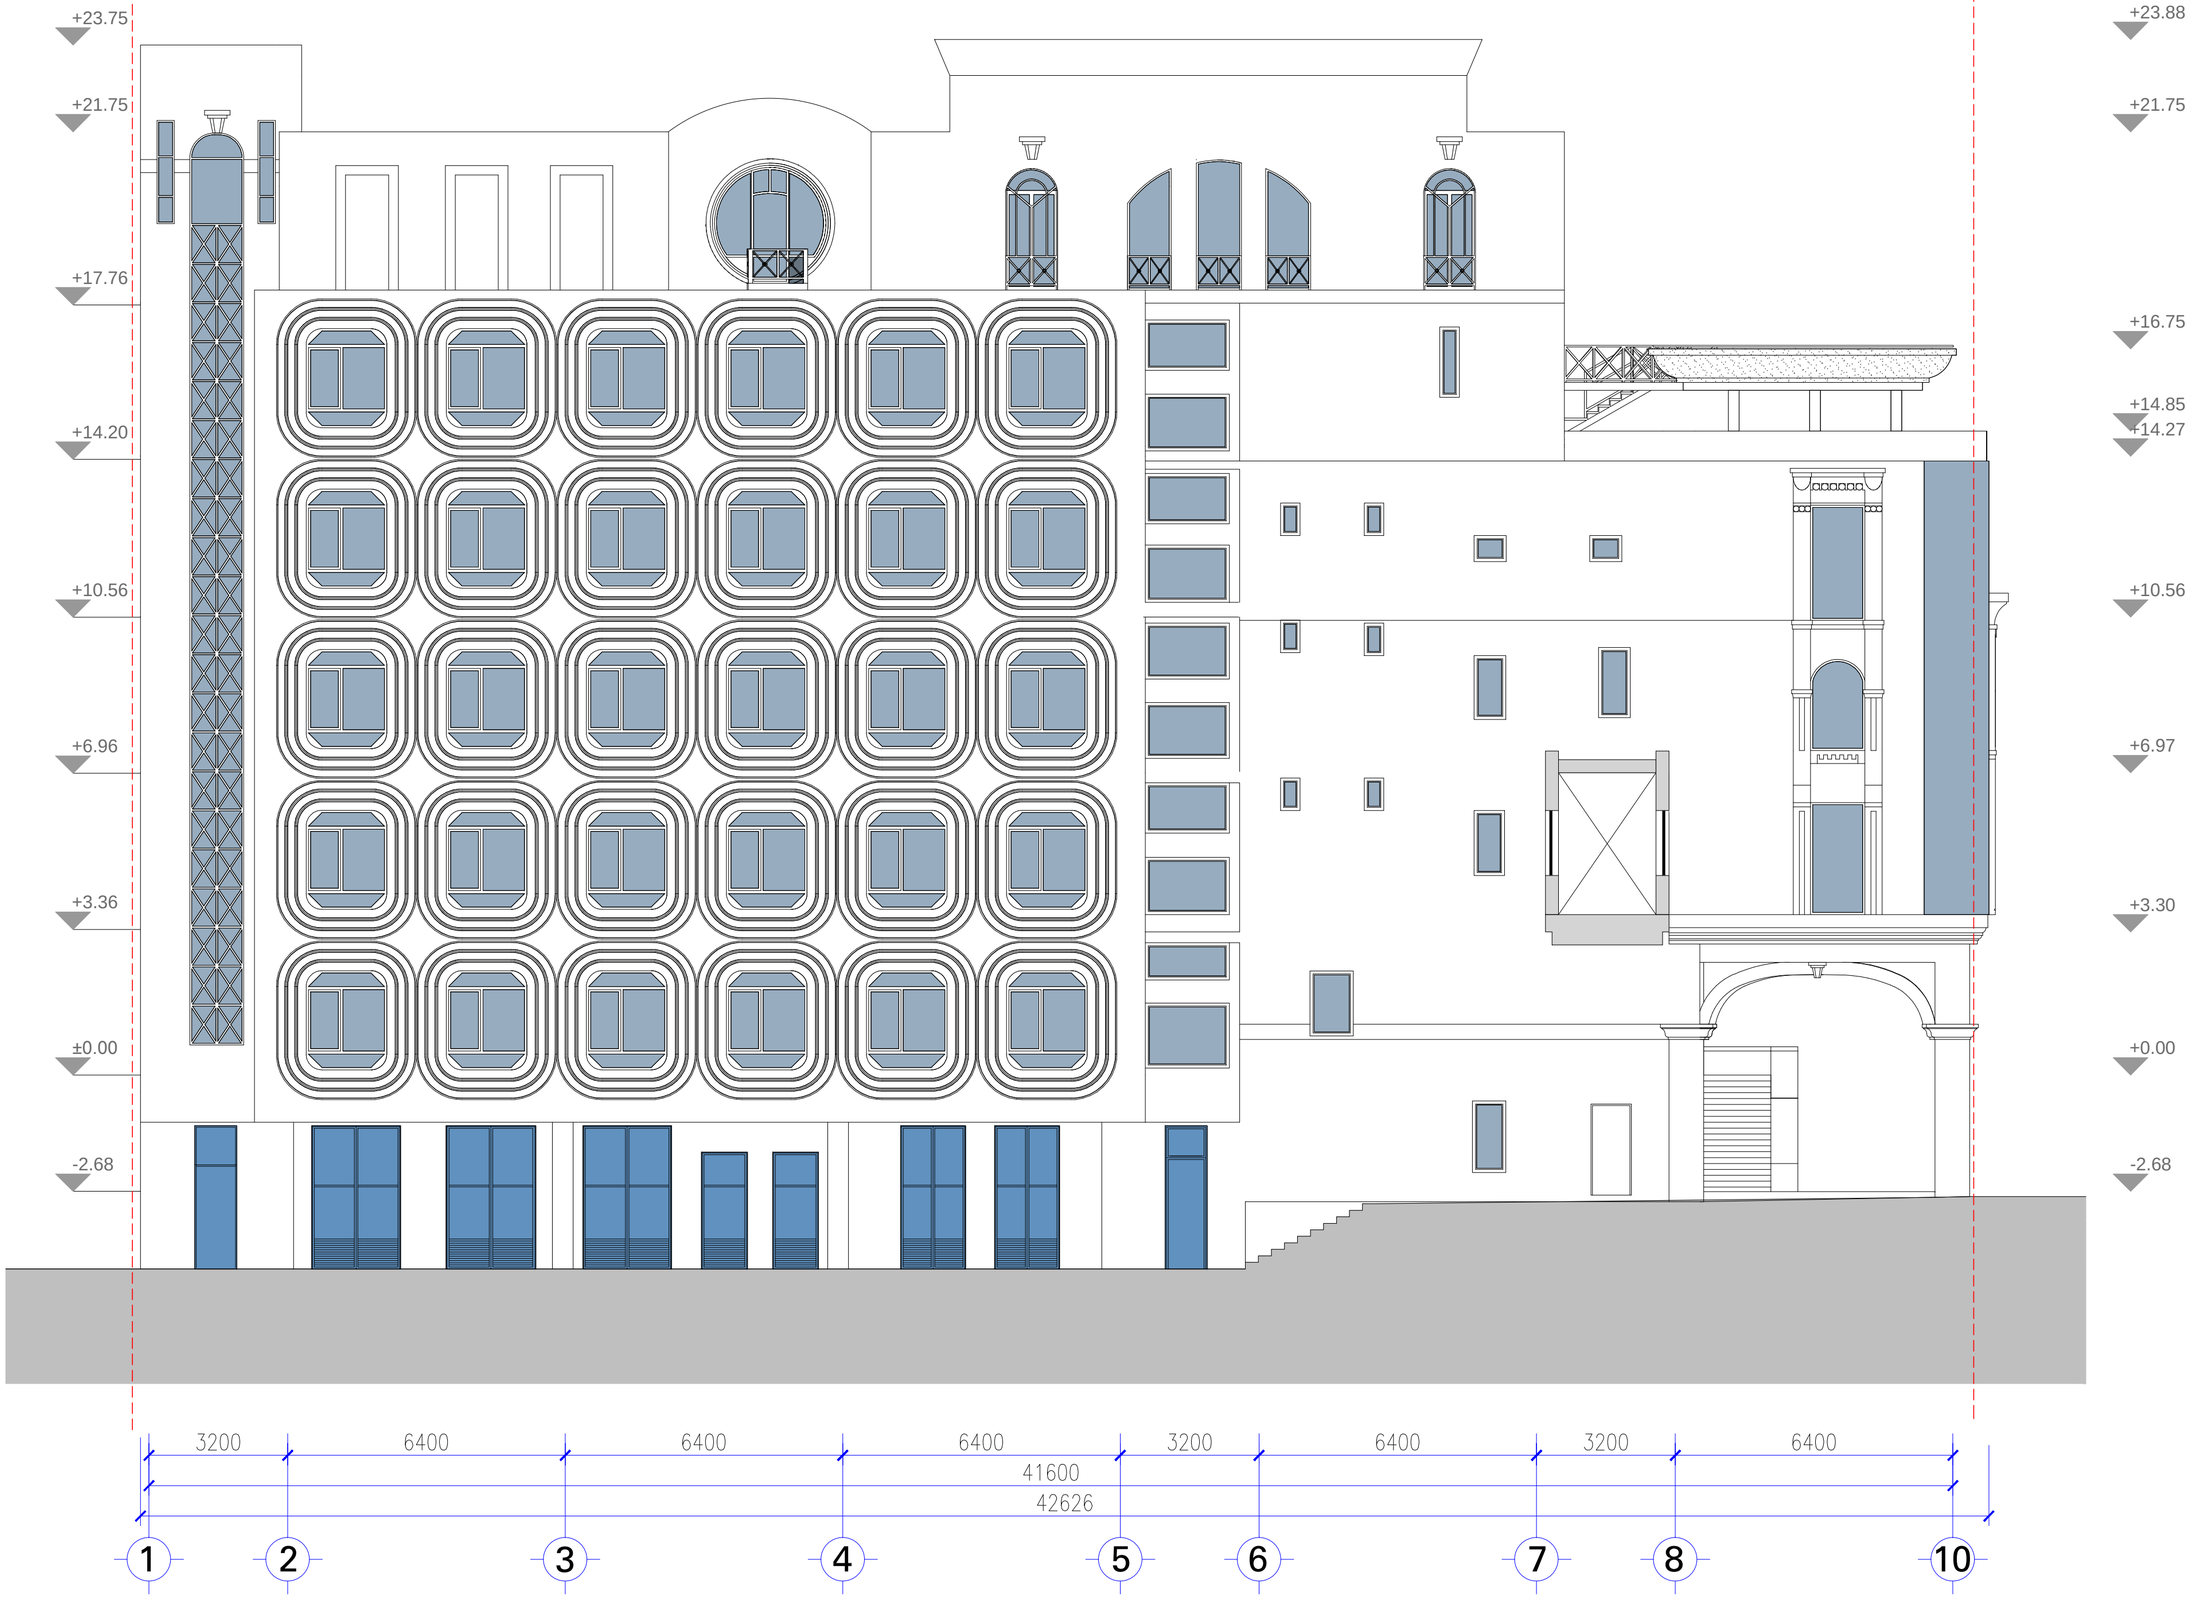

ფასადი 1-10 ღერძებში მ.1:100