გენგეგმა მ:1-500



ექსპლიკაცია

1. სასაწყობე შენობა (მშენებარე)
2. საოფისე შენობა (მშენებარე)
3. სასწორი (მშენებარე)
4. AR1165623 განცხადების საფუძველზე მეთანხმებული სასაწყობე შენობა-ნაგებობა
5. სასაწყობე შენობა-ნაგებობა (საპროექტო)


შპს. არქიტექტდიზაინ ნოდო " ქ. თბილისი ჩუღურეთი ლარენის ქ. № 5		სტადია	ფურც.	რაოდ.	დაან.
		მ.პრ			5/09
გენგეგმა მ:1-500	დირექტორი				ნ. დოლიძე
	პრ. მთ. არქ.				ნ. დოლიძე
	არქიტექტორი				თ.ჯაბნაძე
სასაწყობე შენობის პროექტი ქ.თბილისში , ჩიხი სამშორი, №14, ნაკვეთი №09/005	შეამოწმა				
	დამკვეთი				

СОЗДАНО УЧЕБНОЙ ВЕРСИЕЙ ПРОДУКТА AUTODESK

საქართველო
ქ.თბილისის მერია
სსიპ. ქ. თბილისის არქიტექტურის სამსახური



მისამართი: ქ. თბილისი, ჩიხი სამგორი, №14 (ნაკვ. 09/005)

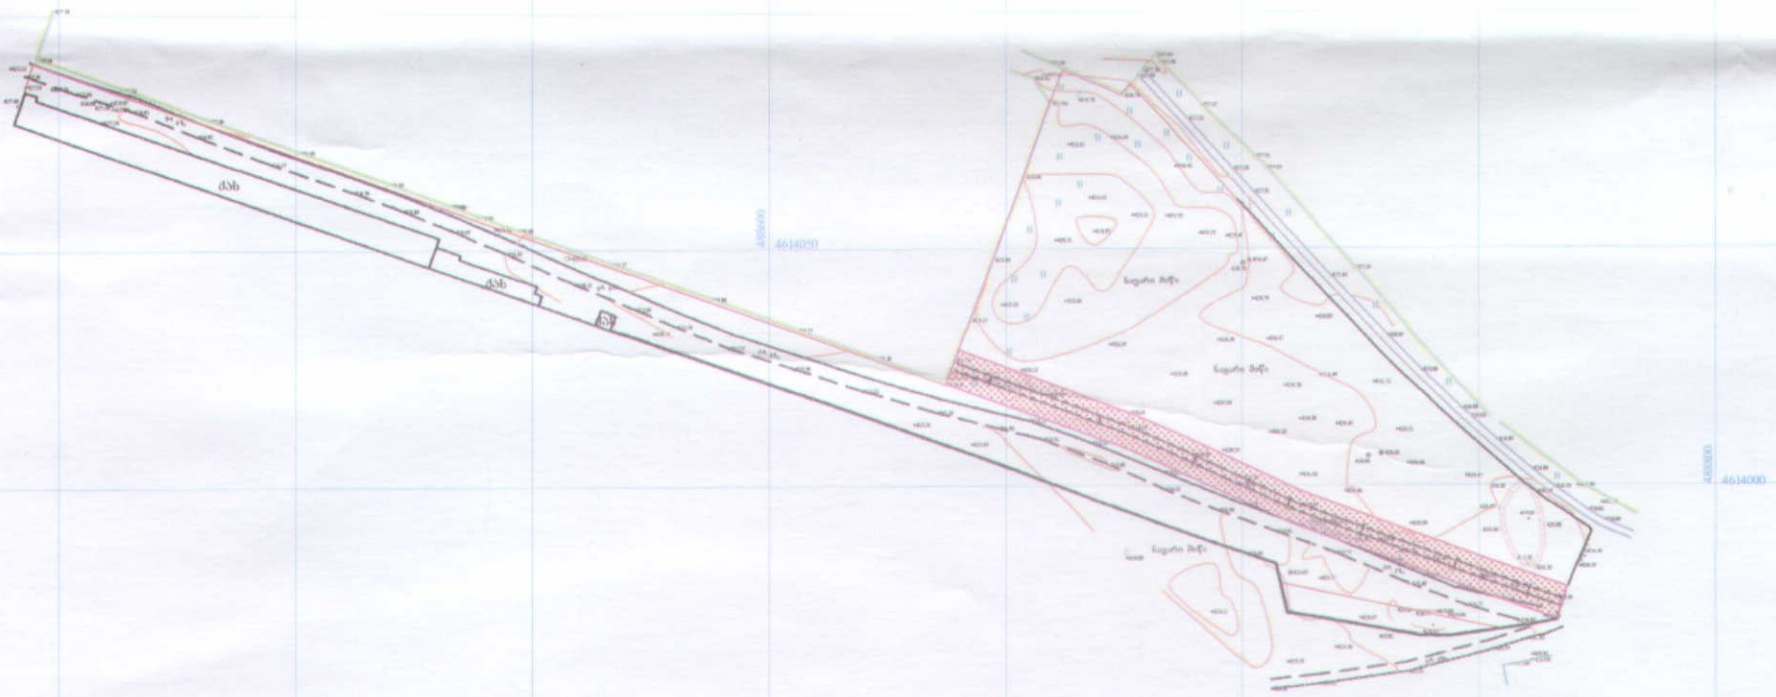

პირობითი აღნიშვნები

მიწისქვეშა კომუნიკაციები	ნაკვეთის საზღვარი	ბუჩქი	ცოცხალი ღობე	ღობე	
	შენობა	გაზონი	ხეების რიგი	ბორდიური	
კანალიზაცია	არკა	სამეთვალყურეო ჭები	ტრანსფორმატორი	ბეტონი	
დენის კაბელი	ფარდული	ძეგლი	რადიო ან ტელე ანძა	კედელი	
	კიბე	შადრევანი	ლამპიონები	საყრდენი კედელი	
გაზის მილი	ფოთლოვანი ხე	ორკანი	ელექტრო ბოძი	ბილიკი	
წყლის მილი	წიწვოვანი ხე	წყარო ან ჭა	რკინიგზა	გზის კონტური	
	ხეხილის ხე	განზინგასამართი სადგური	იზოჰიფსი	ფლატე	
კავშირგაბმულობა	პალმა	მაღალი ძაბვის გადამცემი	მეორადი იზოჰიფსი	წყლის კონტური	

REESTR KADASTRI

დირექტორი		დალი კობერიძე
შეასრულა		ლევან ონიანი
მიწის ნაკვეთის ფართობი:		10501 კვ.მ.
მისამართი	მისამართი: ქ. თბილისი, ჩიხი სამგორი, №14 (ნაკვ. 09/005)	
	მაშტაბი 1:1000	12.06.2015

СОЗДАНО УЧЕБНОЙ ВЕРСИЕЙ ПРОДУКТА AUTODESK