
			„ՀՀ Տավուշի մարզ Նոյեմբերյան համայնքի Նոյեմբերյան քաղաքում 3 բնակելի շենքերի նախագծային փաստաթղթերի մշակում. Ճարտարապետական մաս. Ծավալային լուծումներ. Ճակատներ. Կտրվածքներ. Հատակագծեր.“		
Նոյեմբերյան համայնքի ղեկավարի տեղակալ	Ա. Ղազարյան	1:500		
Գլխավոր ճարտարապետ	Ա. Ղազարյան	1:500		
Նախագծի հեղինակ	Ա. Ղազարյան	1:500		
Գլխավոր ինժեներ	Ա. Ղազարյան	1:500		
Գլխավոր տեխնոլոգ	Ա. Ղազարյան	1:500		
Գլխավոր էլեկտրիկ	Ա. Ղազարյան	1:500		
Գլխավոր սանտեխնիկ	Ա. Ղազարյան	1:500		
Գլխավոր ճարտարապետ	Ա. Ղազարյան	1:500	Նոյեմբերյան համայնքի ղեկավարի տեղակալ	Ա. Ղազարյան
Նախագծի հեղինակ	Ա. Ղազարյան	1:500	Գլխավոր ճարտարապետ	Ա. Ղազարյան
Գլխավոր ինժեներ	Ա. Ղազարյան	1:500	Նախագծի հեղինակ	Ա. Ղազարյան
Գլխավոր տեխնոլոգ	Ա. Ղազարյան	1:500	Գլխավոր ինժեներ	Ա. Ղազարյան
Գլխավոր էլեկտրիկ	Ա. Ղազարյան	1:500	Գլխավոր տեխնոլոգ	Ա. Ղազարյան
Գլխավոր սանտեխնիկ	Ա. Ղազարյան	1:500	Գլխավոր էլեկտրիկ	Ա. Ղազարյան
			Գլխավոր սանտեխնիկ	Ա. Ղազարյան
				2015



			„ՀԱՅԱՍՏԱՆ ՀԱՆՐԱՊԵՏՈՒԹՅՈՒՆ“
ՀԱՄԱՐԱԿԱՆ		0. ՅԵՐԵՎԱՆ	ՀԱՅԱՍՏԱՆԻ ՀԱՆՐԱՊԵՏՈՒԹՅԱՆ ԵՐԵՎԱՆ ՔԱՂԱՔԻ ԿԱՌԱՎԱՐՄԱՆ ՀԱՄԱԼԻՐ
ՀԱՄԱՐԱԿԱՆ ՏԵՂԱԿԱԼ		1. ՀԱՅԱՍՏԱՆ	ՀԱՅԱՍՏԱՆԻ ՀԱՆՐԱՊԵՏՈՒԹՅԱՆ ԿԱՌԱՎԱՐՈՒԹՅԱՆ ԱՇԽԱՏԱԿԱԶՄԻ ՂԵԿԱՎԱՐ
ՀԱՄԱՐԱԿԱՆ ՀԱՍՑԵ		2. ԵՐԵՎԱՆ	ՀԱՅԱՍՏԱՆԻ ՀԱՆՐԱՊԵՏՈՒԹՅԱՆ ԿԱՌԱՎԱՐՈՒԹՅԱՆ ՔԱՂԱՔԱՇԻՆՈՒԹՅԱՆ, ԲՆԱԿԱՐԱՆԱՅԻՆ ՔԱՂԱՔԱԿԱՆՈՒԹՅԱՆ ԵՎ ՏԵԽՆԻԿԱԿԱՆ ԱՆՎՏԱՆԳՈՒԹՅԱՆ ԿՈՄԻՏԵԻ ՆԱԽԱԳԱՀ
			2015

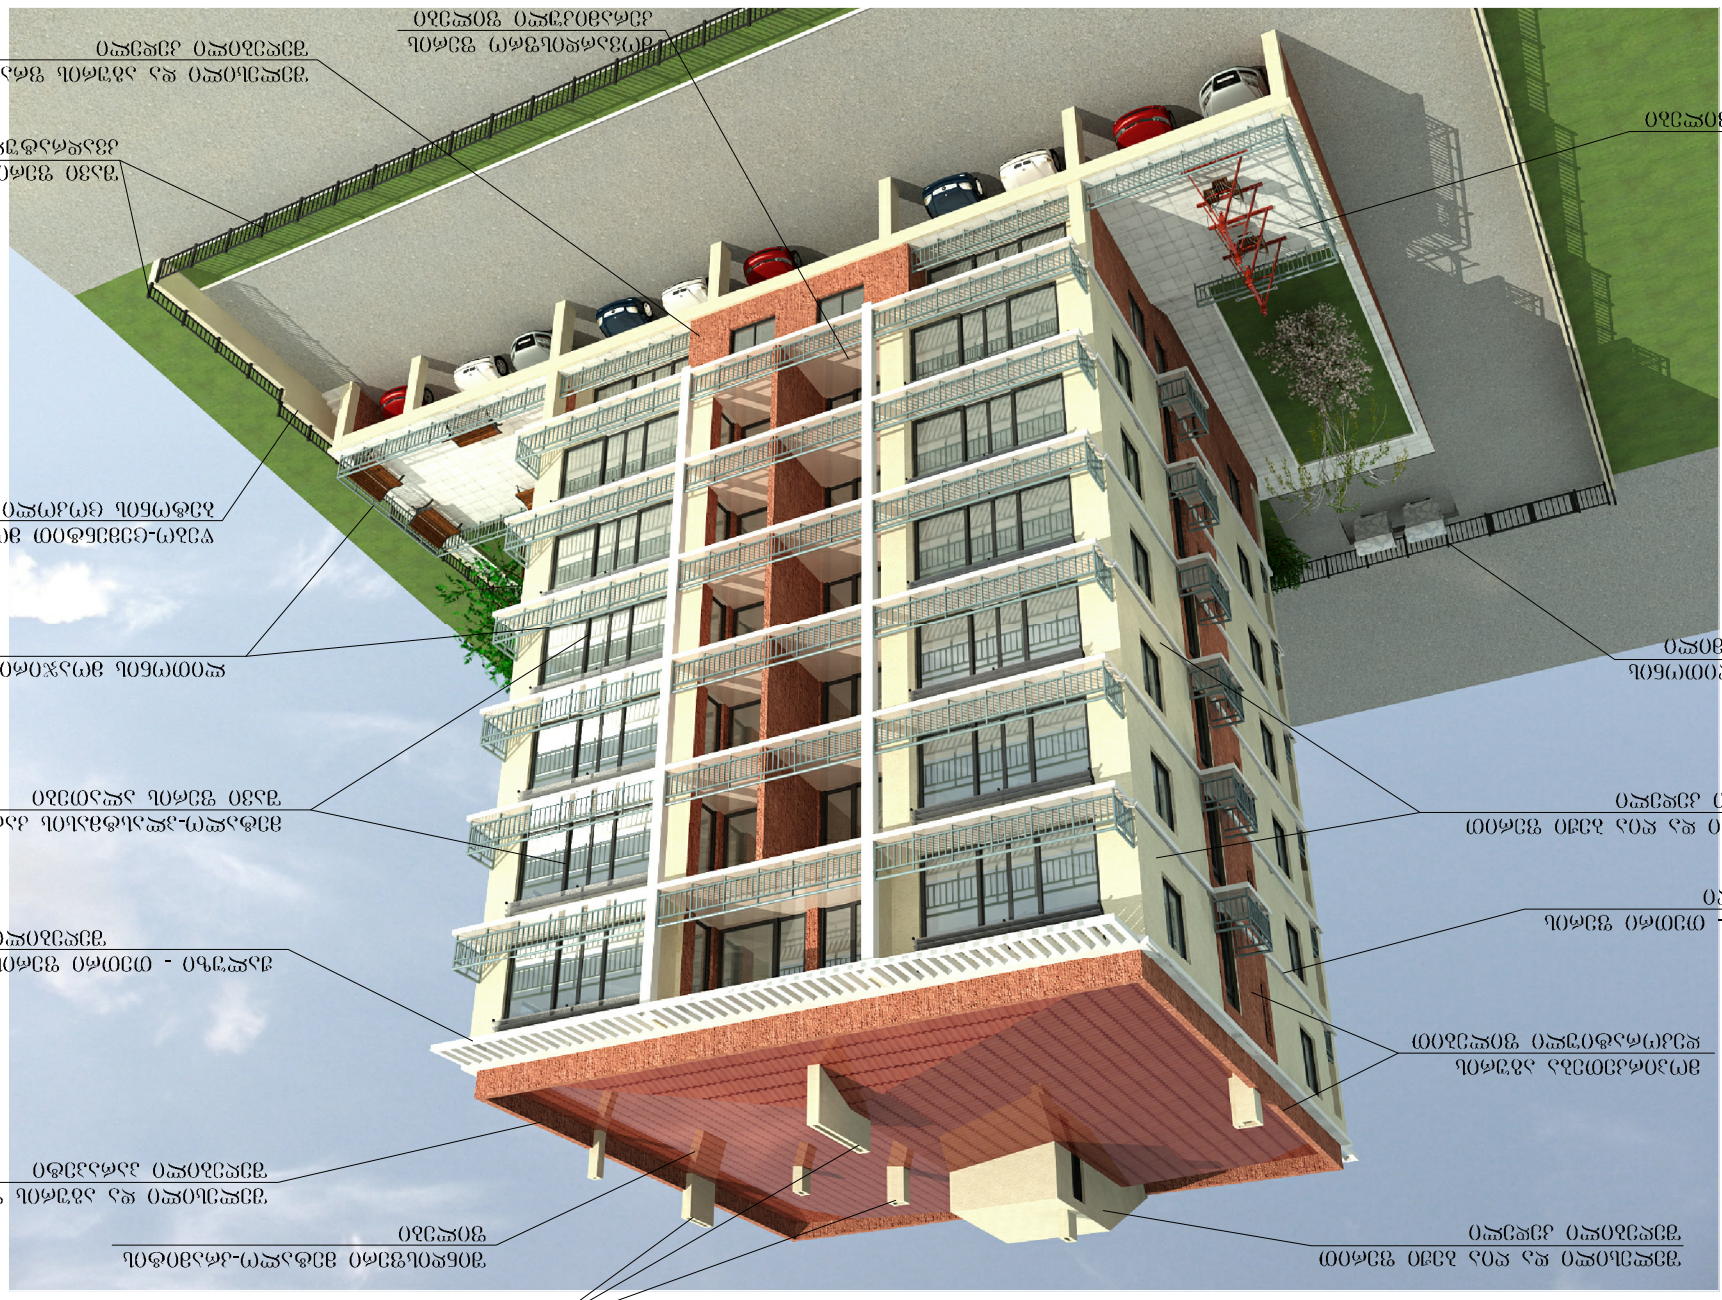


ՕԴԱՆՈՑ ՕԳՏԱԳՈՐԾՎՈՂ ՄԱՍ
ՀԱՐԿԱՅԻՆ