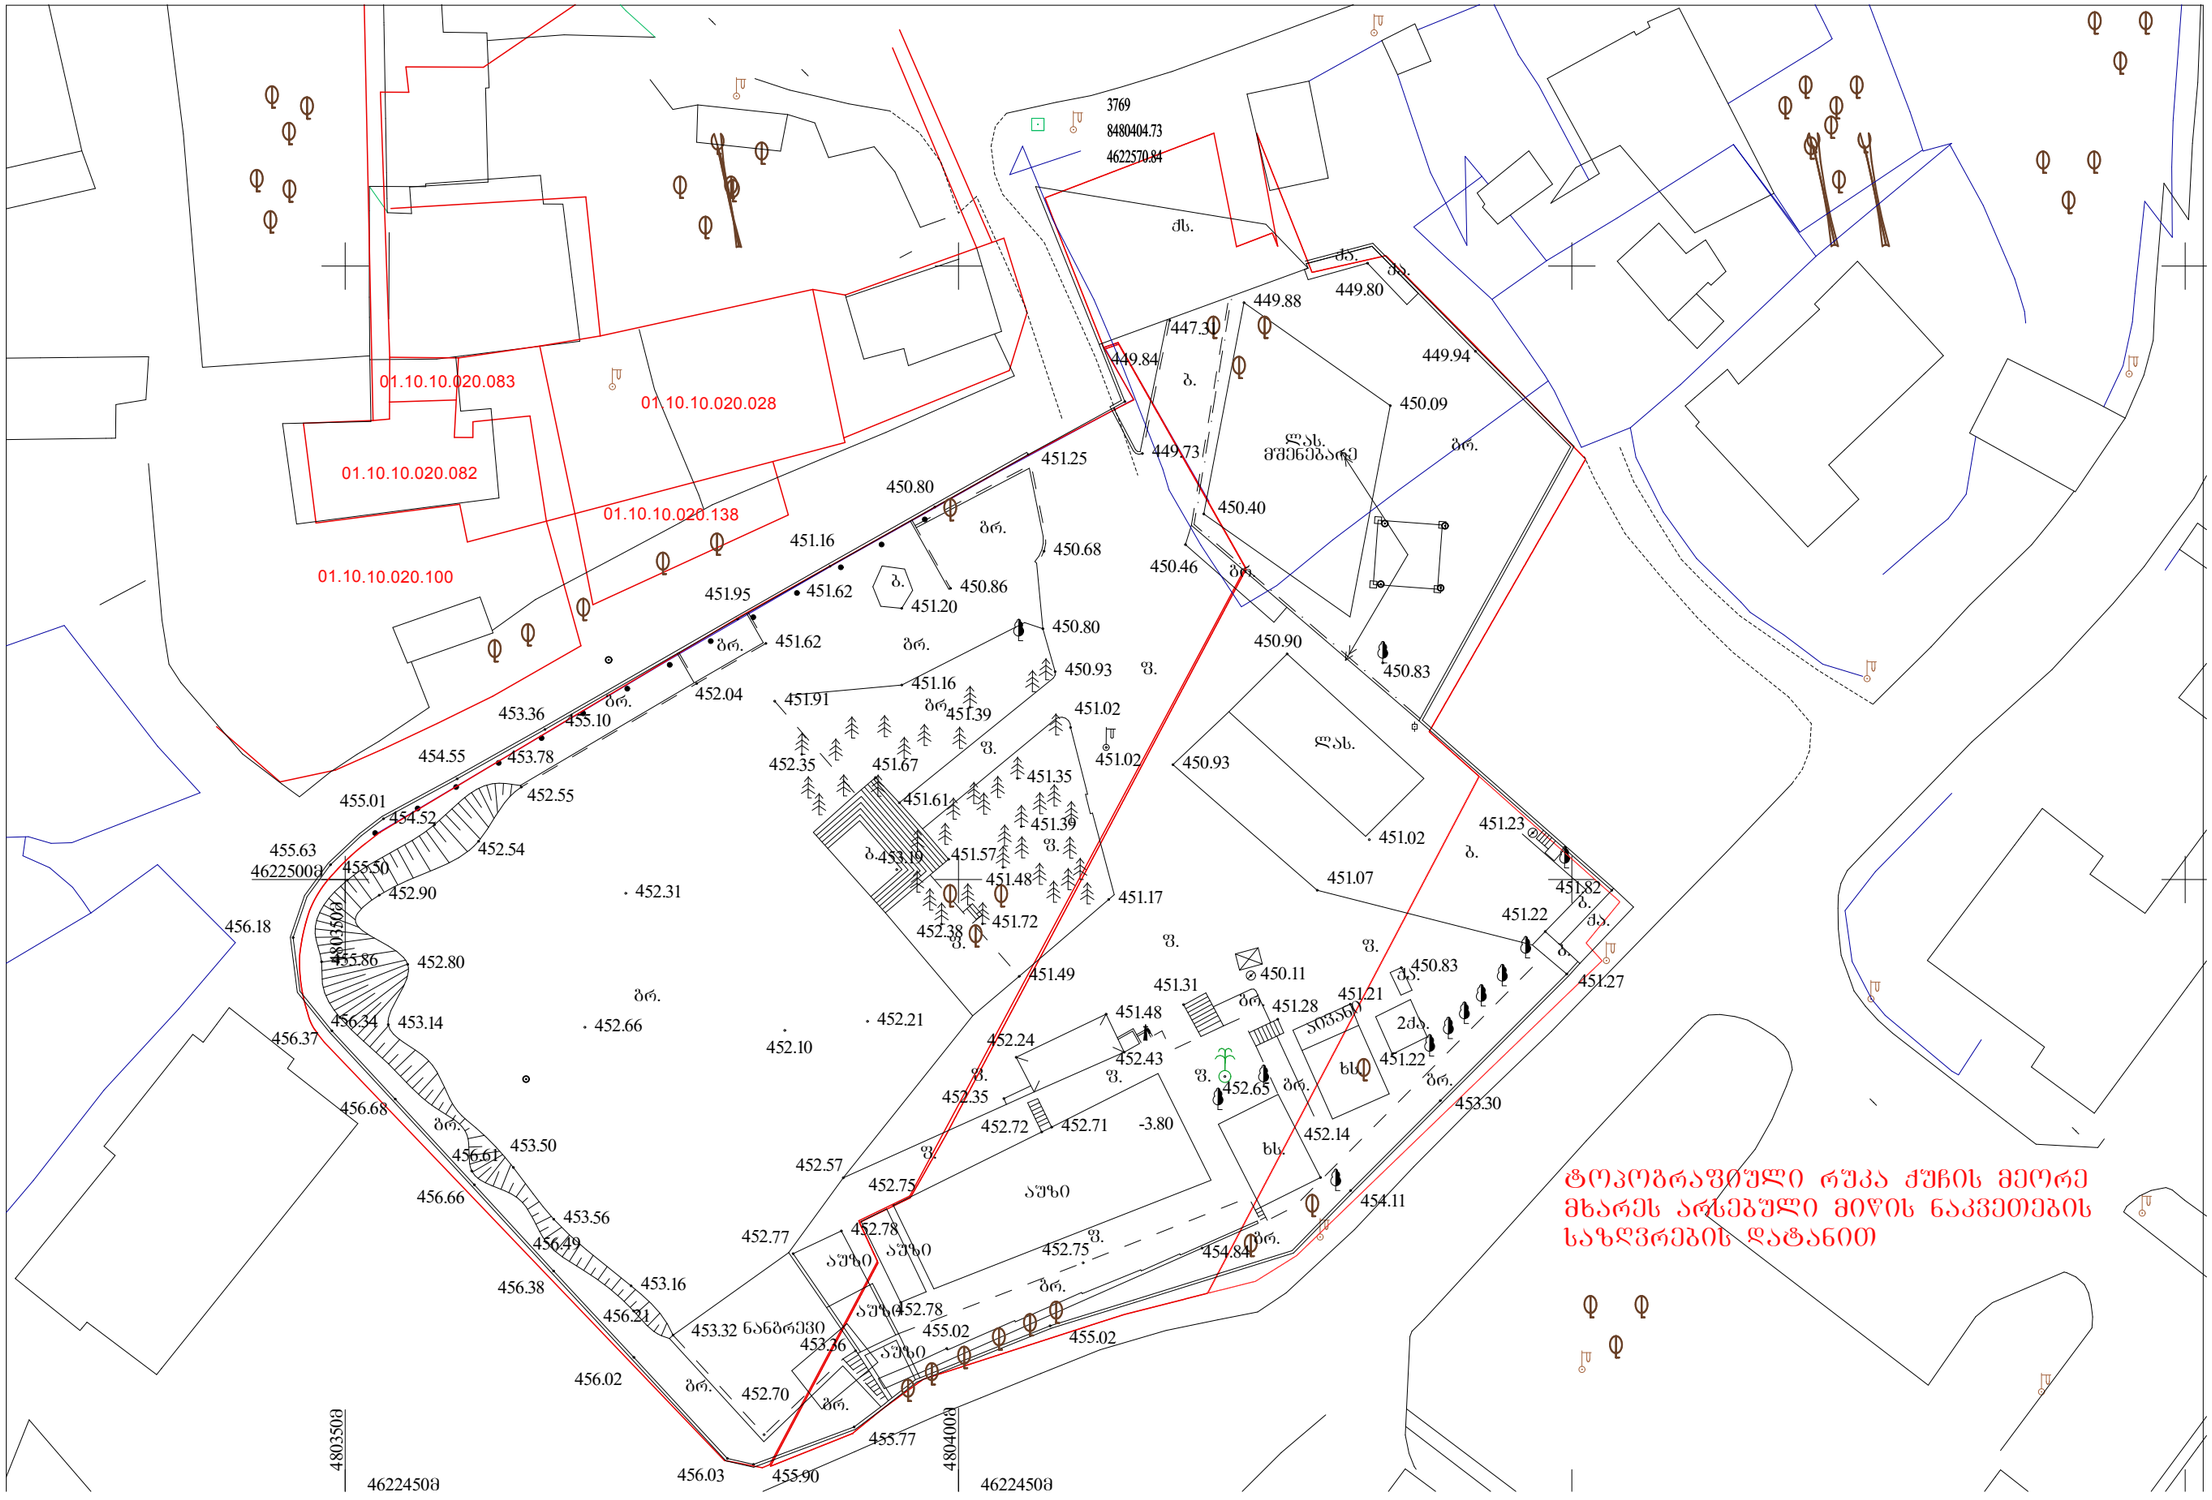

3769
8480404.73
4622570.84
01.10.10.020.083
01.10.10.020.028
01.10.10.020.082
01.10.10.020.138
01.10.10.020.100
ჩხ.
ბ.
ლ.ახ.
მშენებარე
ბრ.
ხ.
ტ.
ფ.
ქ.
ა.
ვ.
ნ.
ასფალტი
2ქა.
ხს.
აუზი
ნანგრევი
4803503.
4622500.
4804003.
4622450.
ტოპოგრაფიული რუკა ქუჩის მეორე მხარეს არსებული მიწის ნაკვეთების საზღვრების დატანით