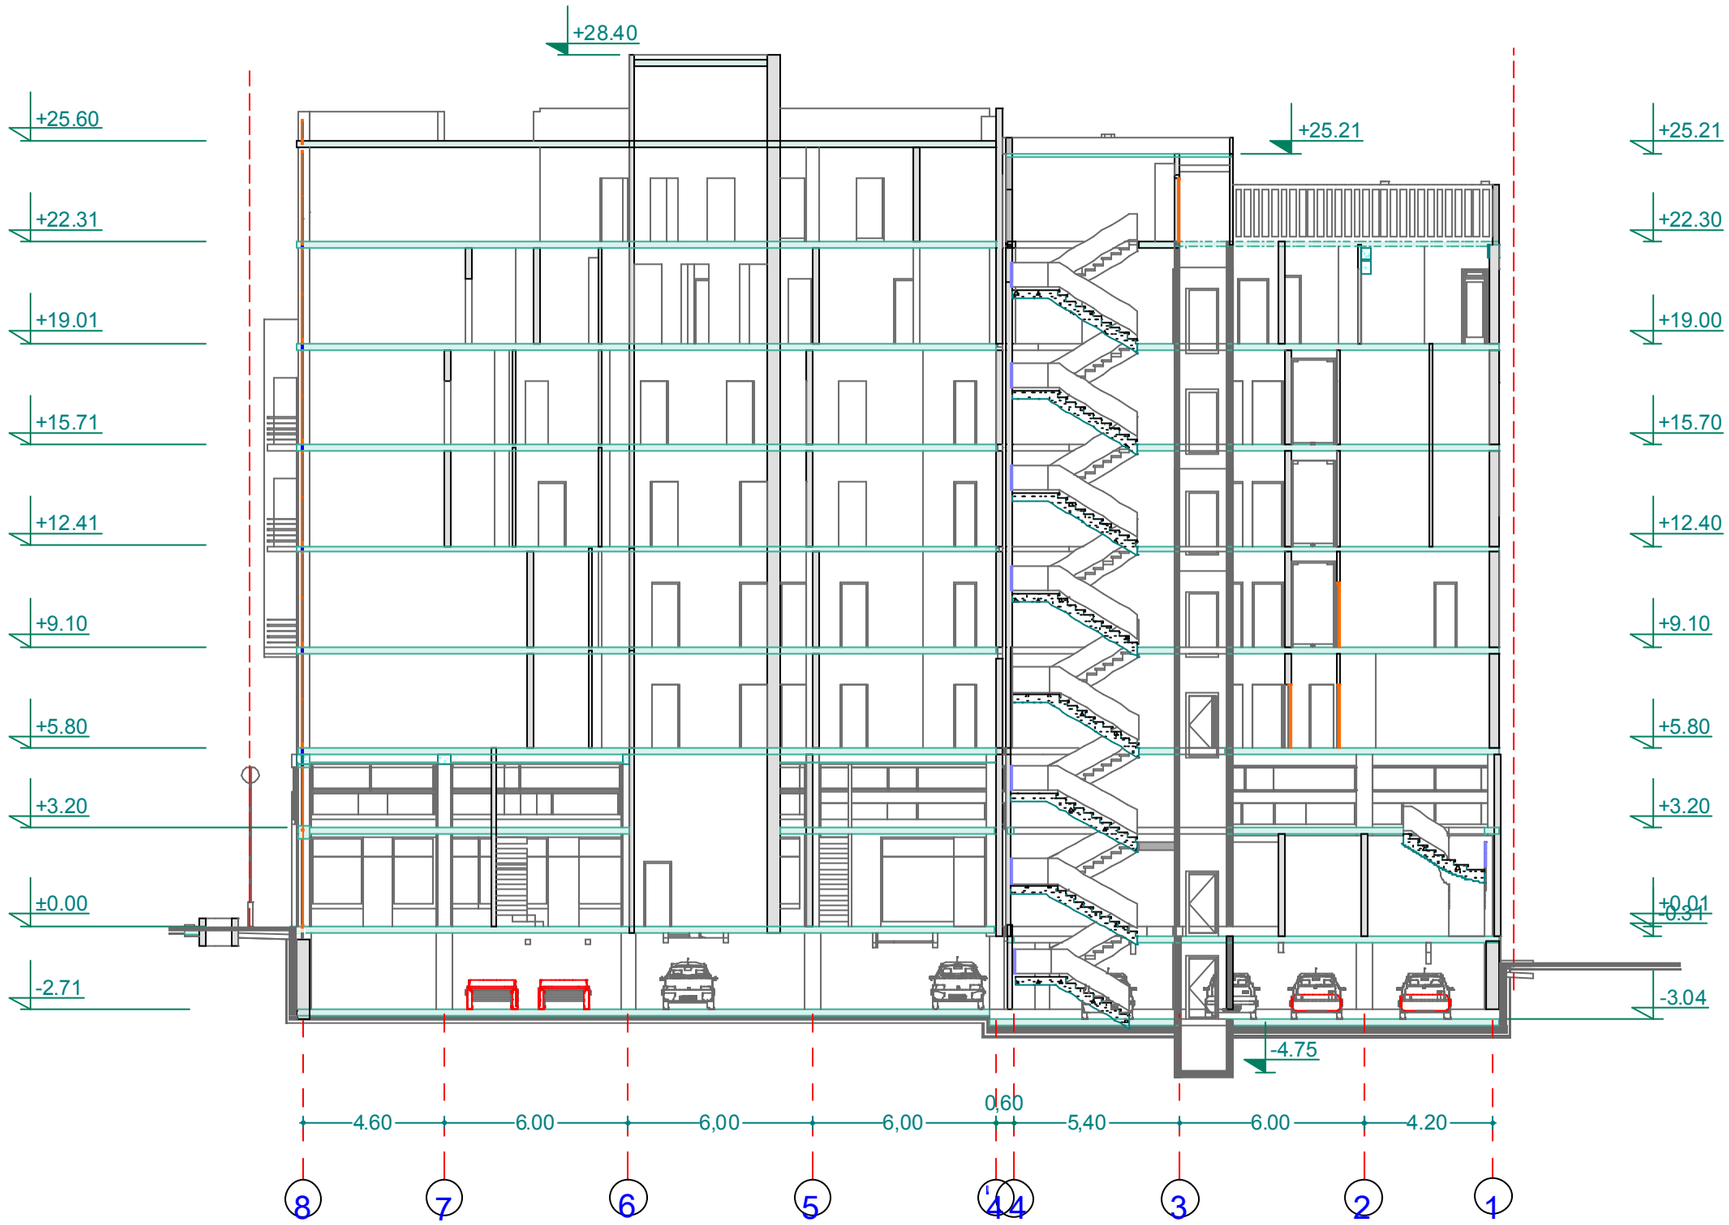

-2.71

±0.00

+3.20

+5.80

+9.10

+12.41

+15.71

+19.01

+22.31

+25.60

-0.31 +0.01

+3.20

+5.80

+9.10

+12.40

+15.70

+19.00

+22.30

+25.21

-3.04

4.60 6.00 6,00 6,00 5,40 6.00 4.20

0,60

-4.75

+28.40

+25.21

±0.00

8 7 6 5 4 4 3 2 1

ვერტიკალური ნიშნული

სათავსოს ფართი

(მოშენების ფართი) E

გარე განათების ნათურა

პირობითი ნიშნები

დამკვეთი

შეთანხმებულია დამკვეთთან

საც ხოვრებელი სახლი

isan_samgoris r-ni
winandlis q. #10

შეამოწმა

მრავალბინიანი

მასშტაბი

თარიღი

ექსპლიკაცია

შენიშვნები

პროექტის სახელწოდება

მისამართი

ხელმოწერა:

სტადია

პროექტი

ფურცლები ფურცელი

ფორმატი A-3 TBbilisi 2013 წ.

D დაკვეთა # 2

58.63m 2

562,14 m2

თანამდებობა გვარი

არქიტექტორი

ფართი გარე konturzeE

566.02 m2
ფართი კ-2 სთვის

დირექტორი ზ.გიგაური

საქართველო

თბილისი ხვიჩიას # 38
ტელ: 37 56 26

კორექტირებული

ჭრილი 1-1

amx.,,winandali-2007,
შ.პ.ს. ,,გარანტი კონტრაქშენ
jorjia,,

არქიტექტორი ზ.გიგაური

1:100

z.gigauri

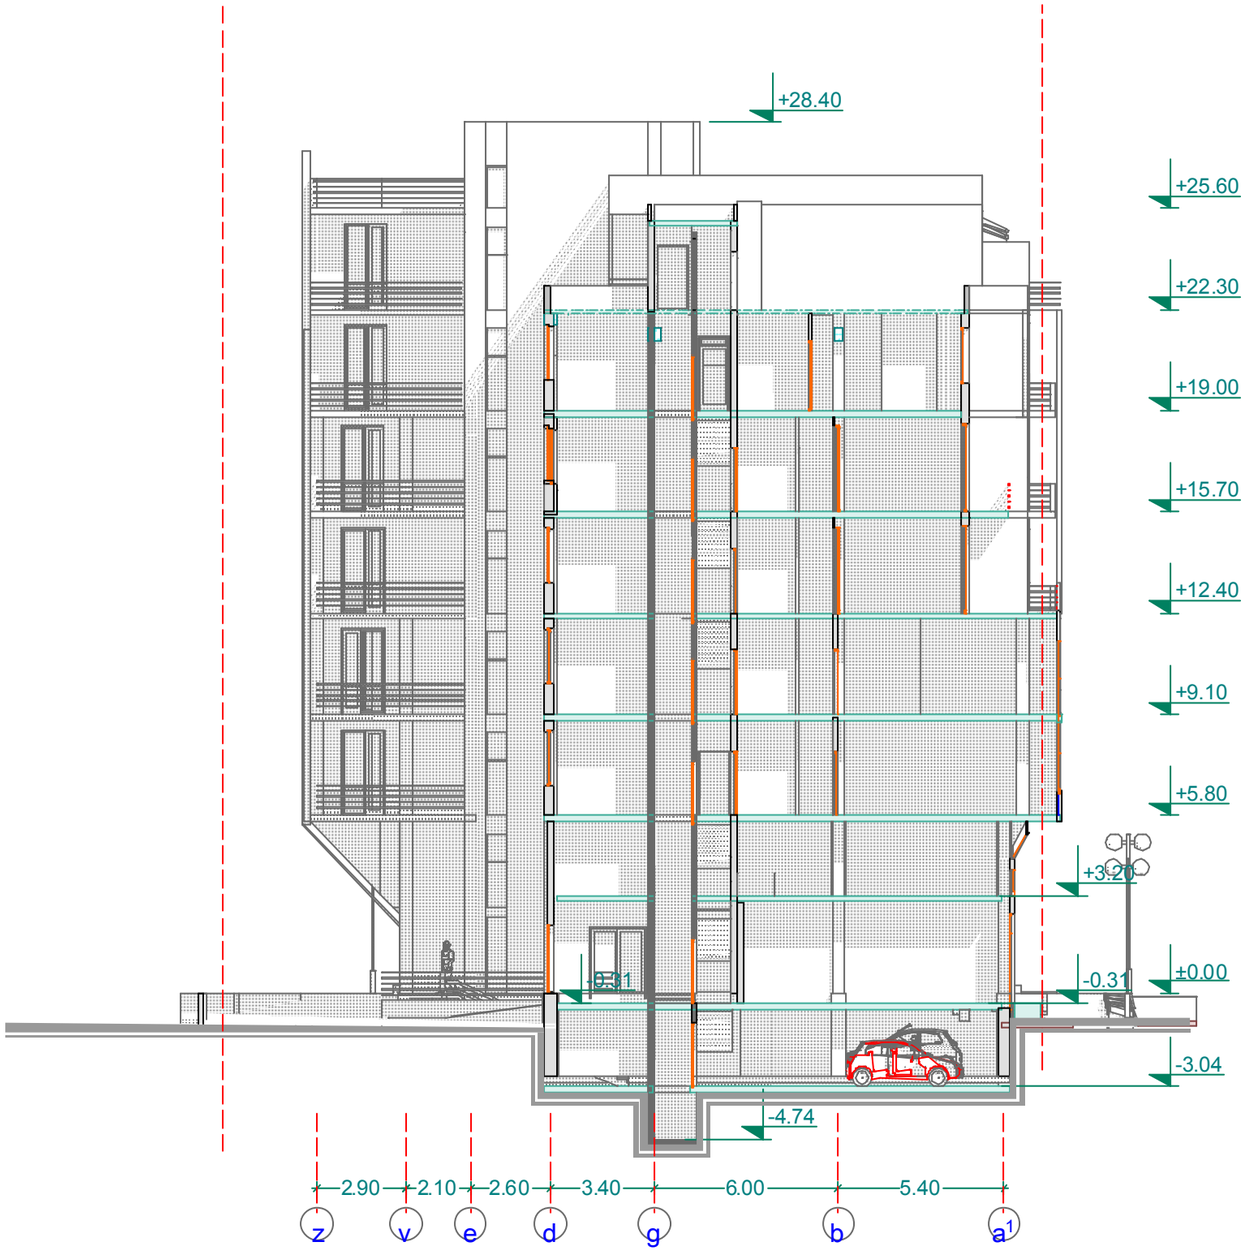

ფორმატი	-3	თ ბილისი 2013 წ. დაკვეთა № 2	

ექსპლიკაცია

კორექტირებული

ჭრილი 2-2

პირობითი ნიშნები

±0.00 ვერტიკალური ნიშნული

58.63მ² სათავსოს ფართი

562.14 მ² ფართი გარე კონტურზე (მოშენების ფართი)

566.02 მ² ფართი კ-2 სთვის

გარე განათების ნათურა

შენიშვნები

დამკვეთი	მისამართი
აშ.,,წინანდალი-2007,, შპს ,,არარტი კორპორაციის უფროსი შეთანხმებულია დამკვეთთან	ისან-სამგორის რ-ნი წინანდლის ქ. №10 ხელმოწერა:

პროექტის სახელწოდება

მრავალბინიანი საცხოვრებელი სახლი

შ.პ.ს. ფრიზი L.T.D. FRIEZE
საქართველო თბილისი ზანდუკელის ქ №11 ტელ 93 54 13

თანამდებობა	გვარი		
დირექტორი	ზედაური		
არქიტექტორი	ზედაური		
არქიტექტორი	ზედაური		
შეამოწმა			
მასშტაბი	1:100		
თარიღი			
სტადია		ფურცლები	ფურცელი
პროექტი			

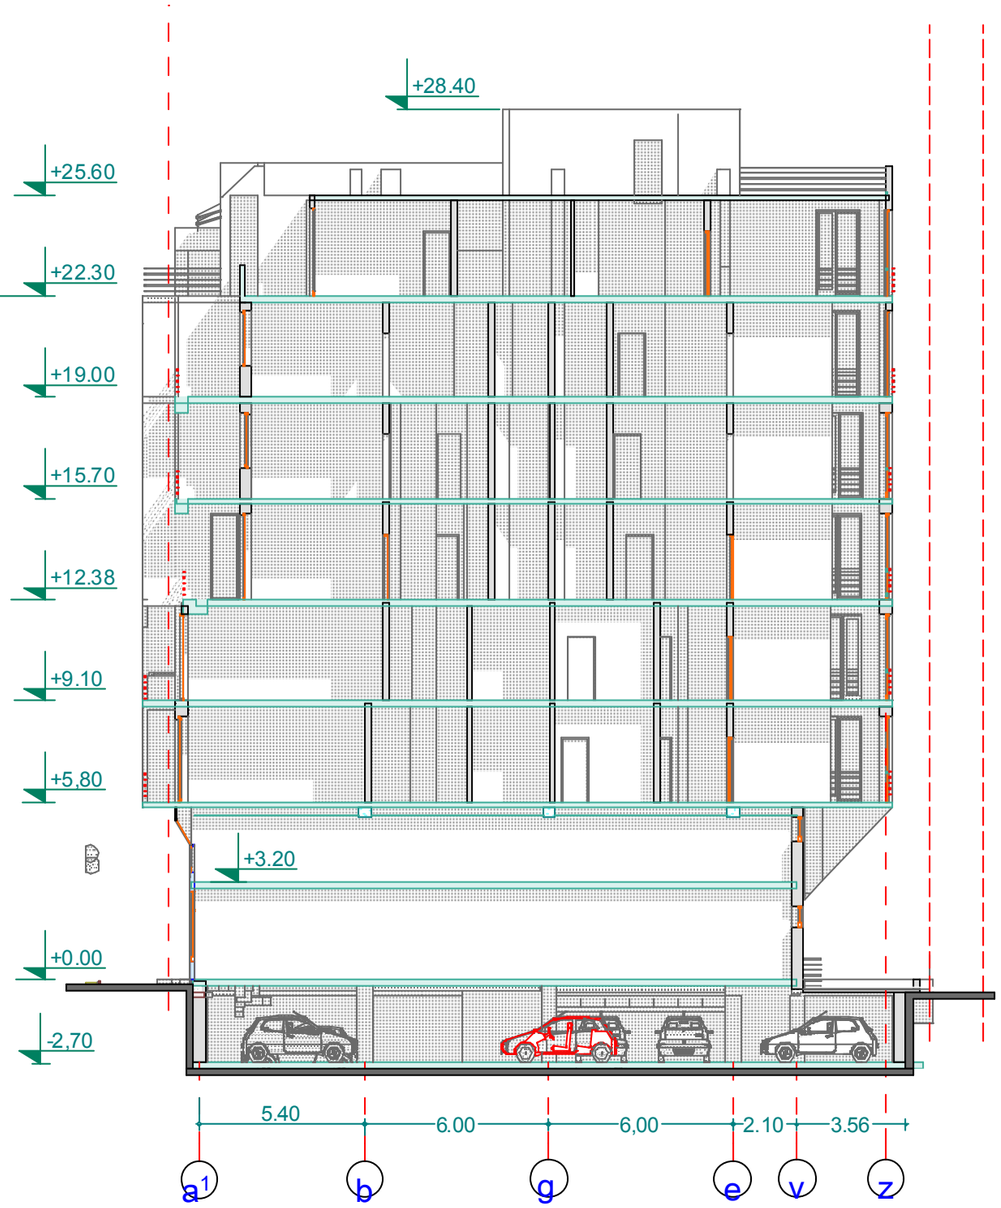

ფორმატი	-3	ო ბილისი 2013 წ. დაკვეთა № 2	

ექსპლიკაცია

კორექტირებული

ჭრილი 3-3

პირობითი ნიშნები

±0.00 ვერტიკალური ნიშნული

58.63მ² სათავსოს ფართი

562,14 მ² ფართი გარე კონტურზე (მოშენების ფართი)

566.02 მ² ფართი კ-2 სთვის

გარე განათების ნათურა

შენიშვნები

დამკვეთი	მისამართი
ამხ.,,წარადდლი-2007,, შპს. ,,ერნი ერრატჩე	ისან-სამგორის რნი წინანდლის ქ. №10
შეთანხმებულია დამკვეთთან	ხელმოწერა:

პროექტის სახელწოდება

მრავალბინიანი საცხოვრებელი სახლი

შ.პ.ს. ფრიზი L.T.D. FRIEZE
ქ.თბილისი ზანდუკელის ქ№ 11
ტელ: 293 54 13

თანამდებობა	გვარი		
დირექტორი	ზედგინიძე		
არქიტექტორი	ზედგინიძე		
არქიტექტორი	ზედგინიძე		
შემოწმა			
მასშტაბი	1:100		
თარიღი			
სტადია		ფურცლები	ფურცელი
პროექტი			