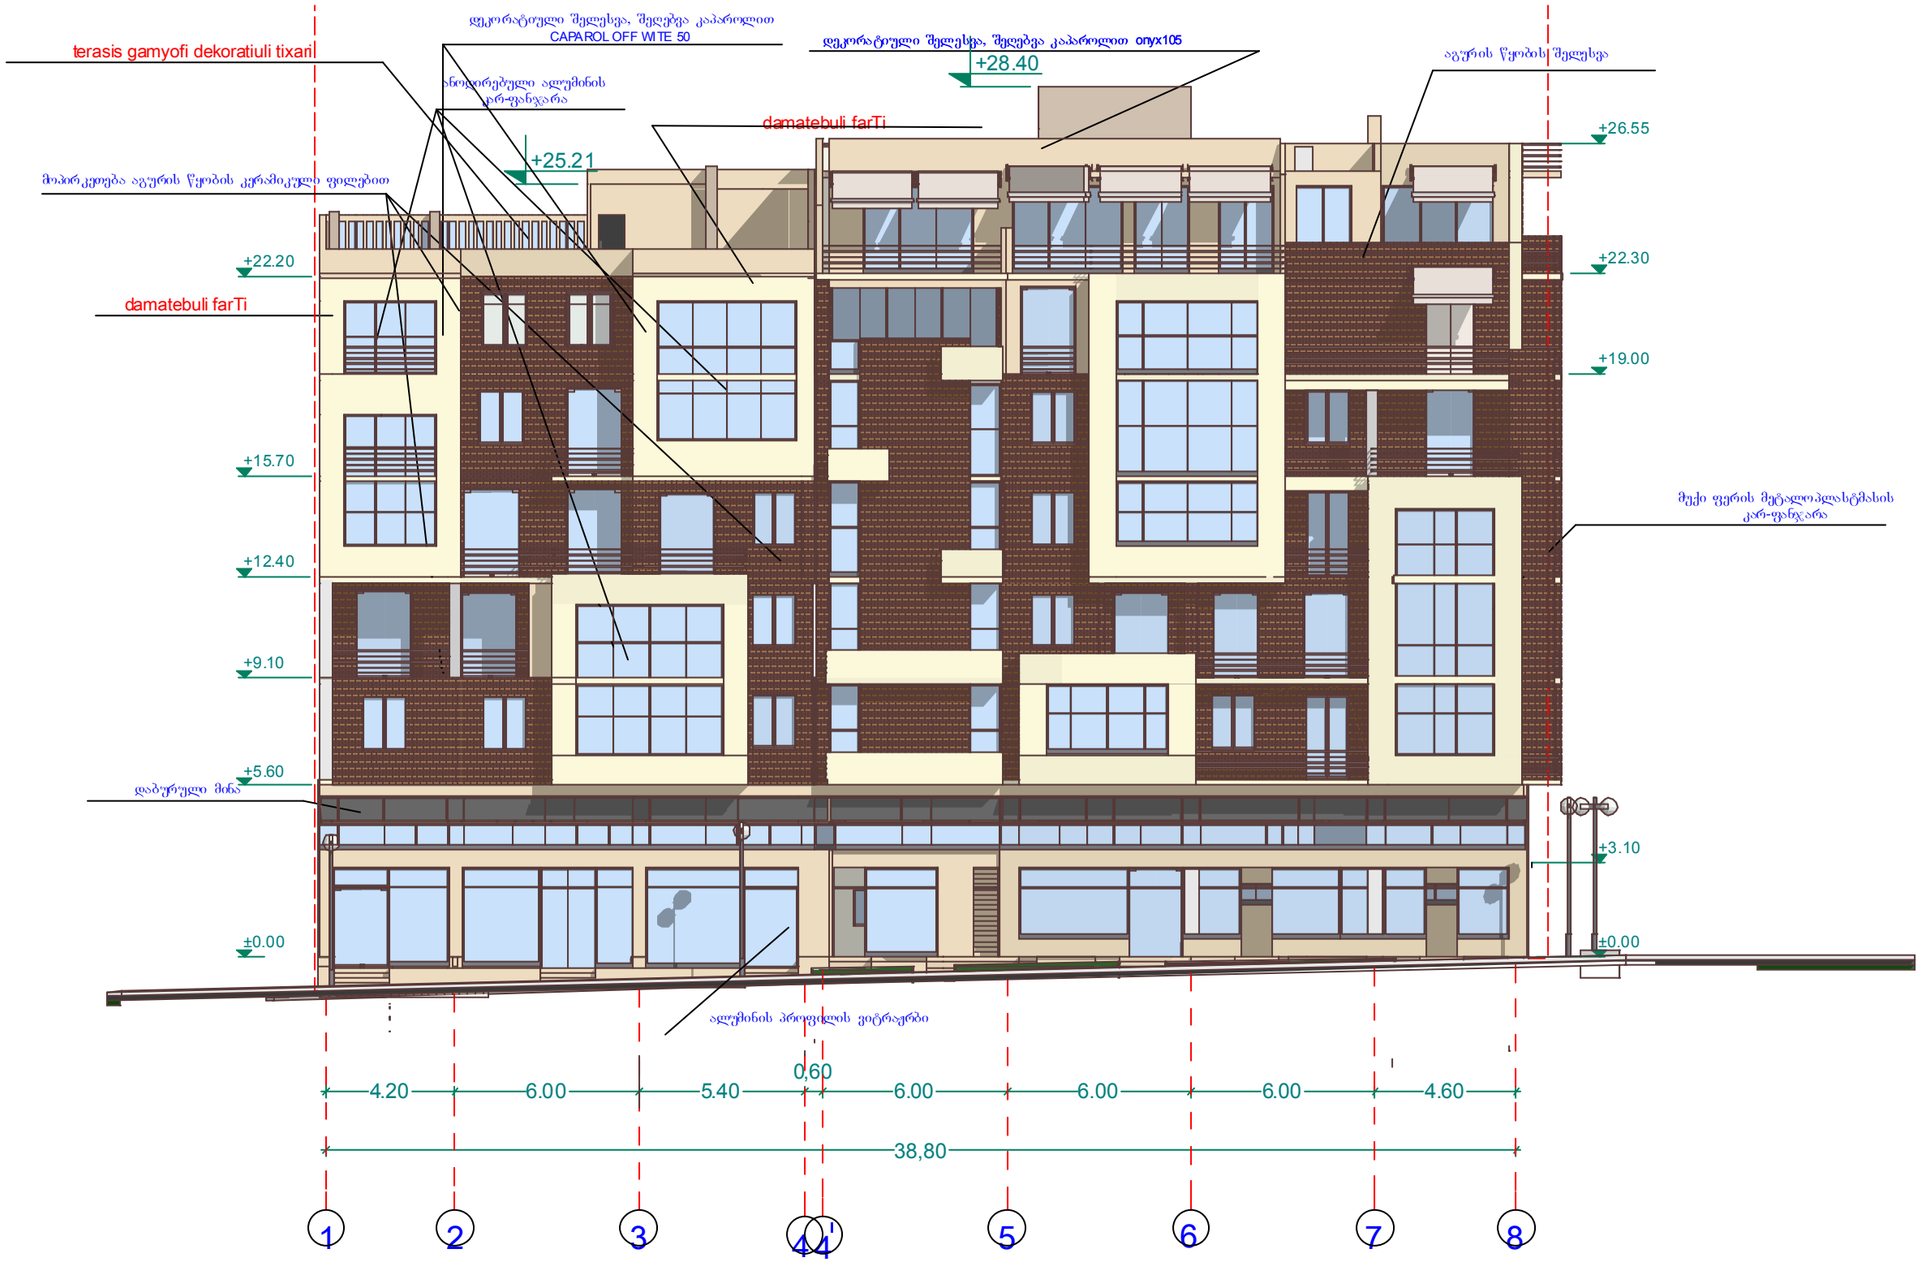

ფორმატი -3

დაკვეთა № 2

ექსპლიკაცია

კორექტირებული

ფასადი 1-8ღ-ში

პირობითი ნიშნები

±0.00 ვერტიკალური ნიშნული

შენიშვნები

დამკვეთი	მისამართი
ჰიპოთეკარული ბანკი შპს „ფორტე კორპორეიშენ“	ისანი-სამგორის რ-ნი წინანდლის ქ. №10
შეთანხმებულია დამკვეთთან	ხელმოწერა

პროექტის სახელწოდება

მრავალბინიანი საცხოვრებელი სახლი

შ.პ.ს. ფრიზი LTD. FRIEZE
საქართველო
თბილისი
ზანდუკელის ქ. № 11
ტელ 293 54 13

თანამდებობა	გვარი		
დრექტორი	ზგურური		
არქიტექტორი	ზგურური		
არქიტექტორი	ზგურური		
შეამოწმა			
მასშტაბი	1:100		
თარიღი			
სტადია		ფურცლები	ფურცელი
პროექტი			

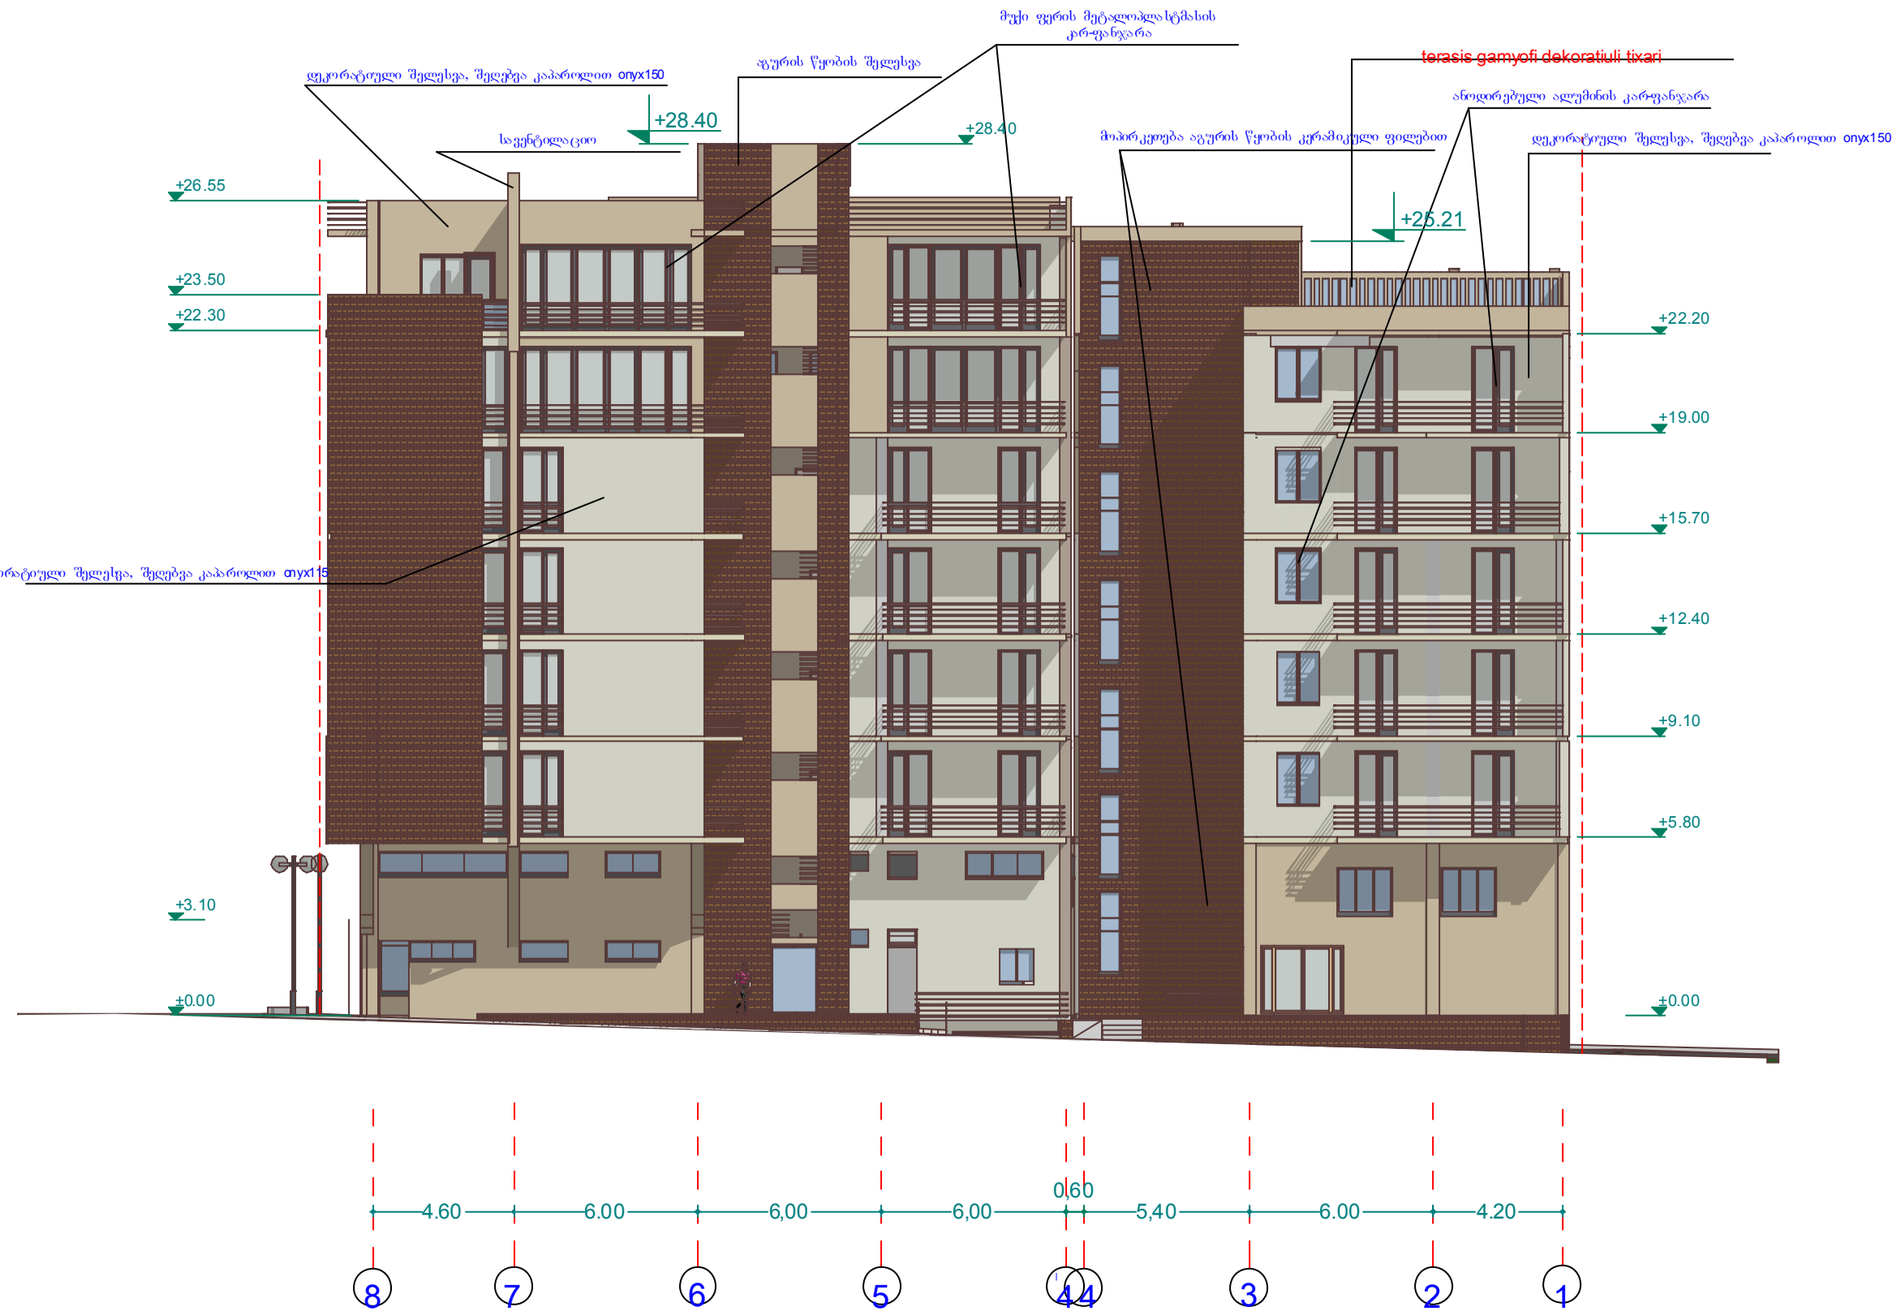

ფორმატი	-3
თ ბილისი 2013 წ. დაკვეთა № 2	

ექსპლიკაცია

კორექტირებული

ფასადი 8-1 დ-ში

პირობითი ნიშნები

±0.00 ვერტიკალური ნიშნული

58.63მ² სათავსოს ფართი

562.14 მ² ფართი გარე კონტურზე (მოშენების ფართი)

566.02 მ² ფართი კ-2 სთვის

გარე განათების ნათურა

შენიშვნები

დამკვეთი	მისამართი
პრ.,წინანდალი-2007, შპს ჯარიბი კონტრაქტ	ისან-სამგორის რ-ნი წინანდლის ქ. №10
შეთანხმებულია დამკვეთთან	ხელმოწერა

პროექტის სახელწოდება

მრავალბინიანი საცხოვრებელი სახლი

შ.პ.ს. ფრიზი L.T.D. FRIEZE

საქართველო თბილისი ზანდუკელის ქ. № 11 ტელ 293 54 13

თანამდებობა	გვარი		
დირექტორი	ზგუბური		
არქიტექტორი	ზგუბური		
არქიტექტორი	ზგუბური		
შემოწმა			
მასშტაბი	1:100		
თარიღი			
სტადია		ფურცლები	ფურცელი
პროექტი			

ფორმატი	-3	თ ბილისი 2013 წ. დაკვეთა № 2	

ექსპლიკაცია

შენობის სიმაღლის განსაზღვრის სქემა მ. 1:100

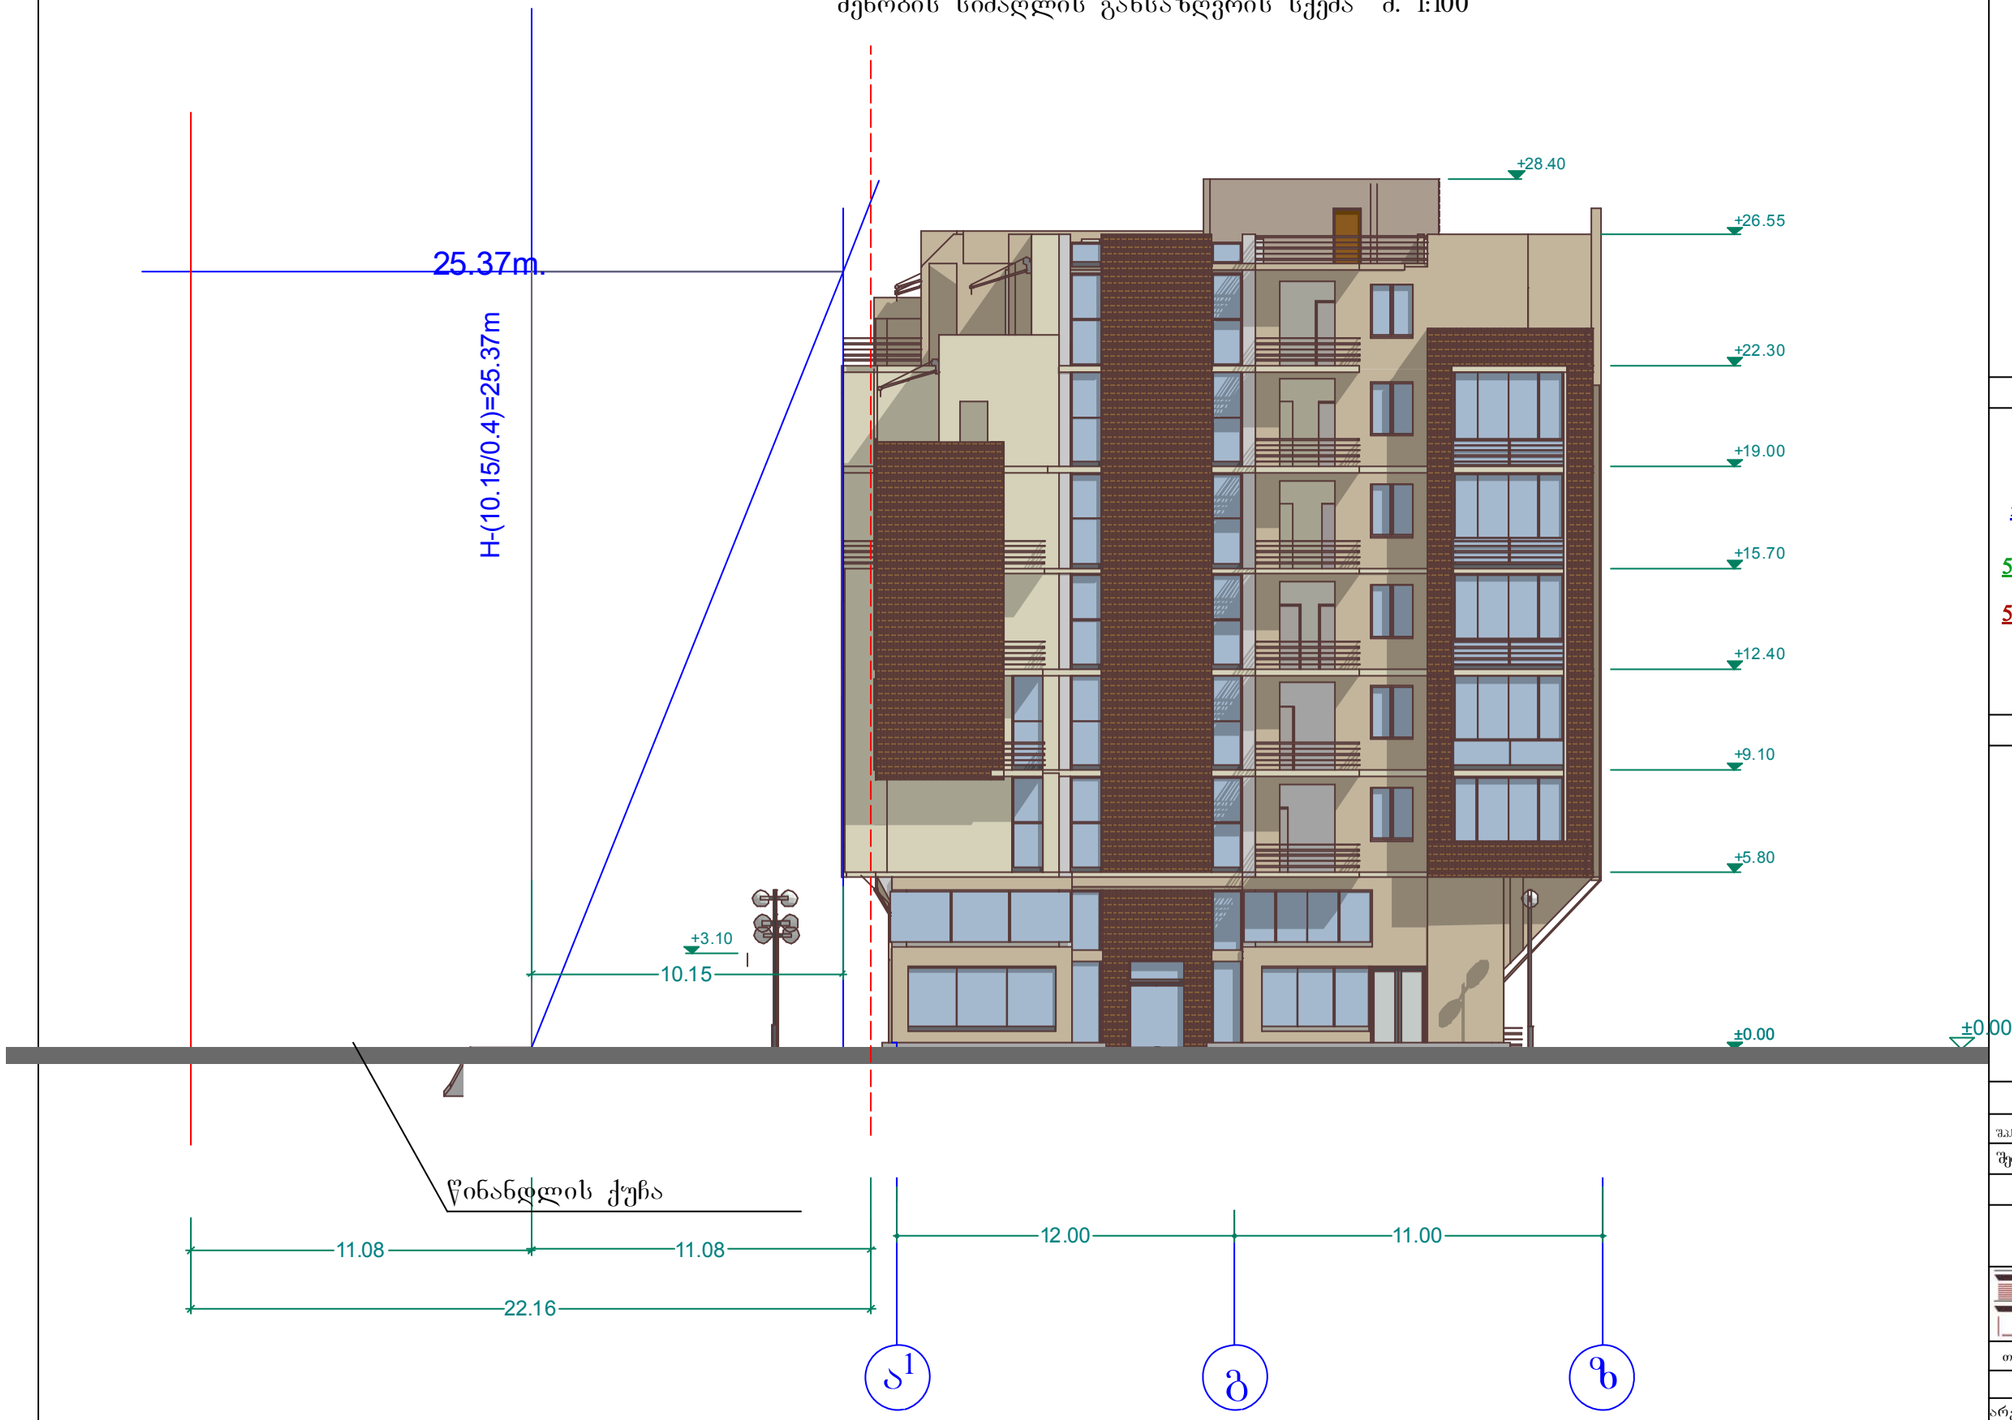

კორექტირებული

ფასადი ა¹-ზ ღერძებში

პირობითი ნიშნები

±0.00 ვერტიკალური ნიშნული

58.63მ² სათავსოს ფართი

562.14 მ² ფართი გარე კონტურზე (მოშენების ფართი)

566.02 მ² ფართი კ-2 სთვის

გარე განათების ნათურა

შენიშვნები

დამკვეთი	მისამართი
აშშ.წინანდალი-2007, შპს „გარანტ კონტრაქშენ	ისან-სამგორის რ-ნი წინანდლის ქ. №10
შეთანხმებულია დამკვეთთან	ხელმოწერა:

პროექტის სახელწოდება

მრავალბინიანი საცხოვრებელი სახლი

შ.პ.ს. ფრიზი L.T.D. FRIEZE
საქართველო თბილისი ზანდუკელის ქ. № 11 ტელ 293 54 13

თანამდებობა	გვარი		
დირექტორი	ზგიგაური		
არქიტექტორი	ზგიგაური		
არქიტექტორი	ზგიგაური		
შეამოწმა			
მასშტაბი	1:100		
თარიღი			
სტადია		ფურცლები	ფურცელი
პროექტი			

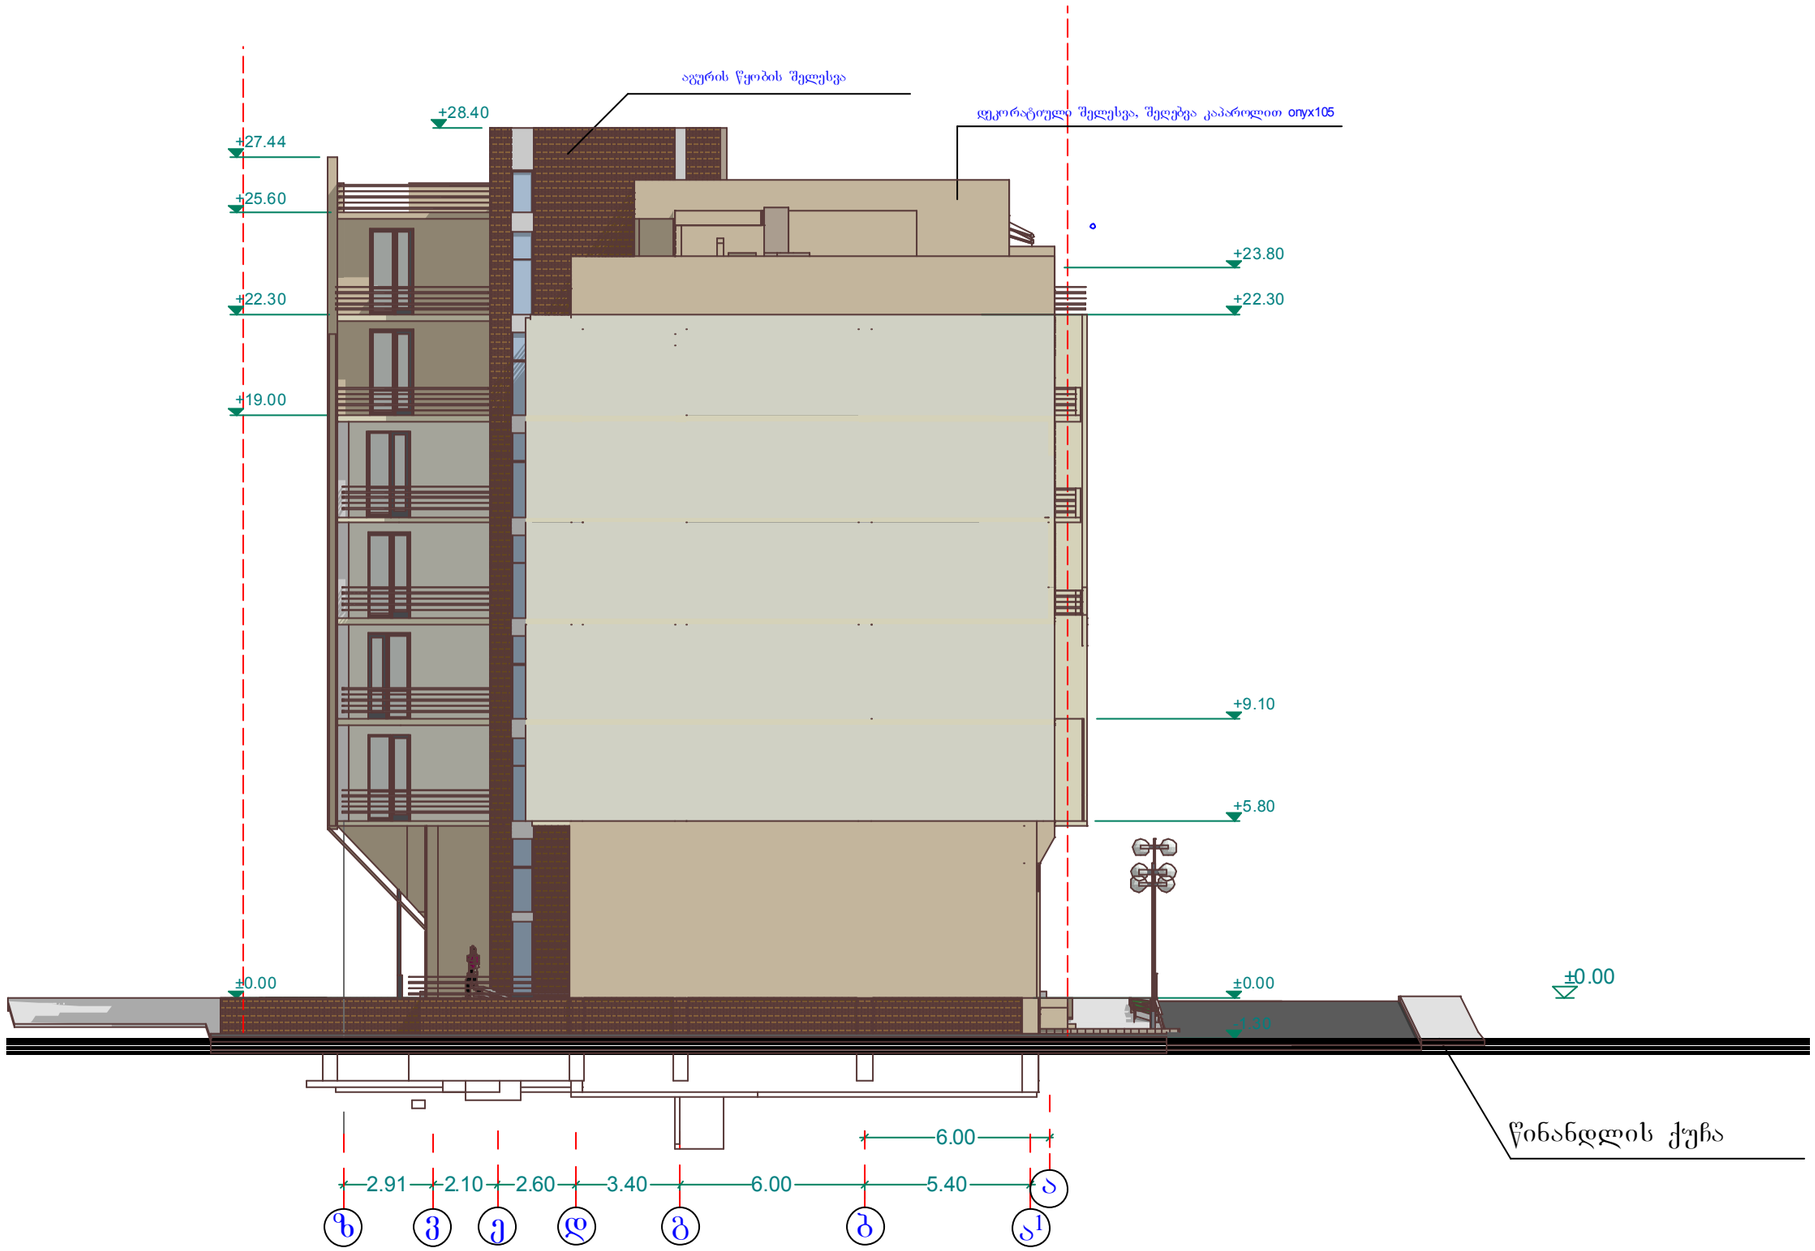

ფორმატი -3

ო ბილისი 2013 წ.
დაკვეთა № 2

ექსპლიკაცია

კორექტირებული

ფასადი ზ-ა ღ-ში

პირობითი ნიშნები

±0.00 ვერტიკალური ნიშნული

58.63მ² სათავსოს ფართი

562.14 მ² ფართი გარე კონტურზე (მოშენების ფართი)

566.02 მ² ფართი კ-2 სთვის

გარე განათების ნათურა

შენიშვნები

დამკვეთი	მისამართი
ამხ.,,ვარანდა-2007,, შპს ,,ვარანდი კორპ'' წარმომადგენელი	ისან-სამგორის რ-ნი წინანდლის ქ. №10
შეთანხმებულია დამკვეთთან	ხელმოწერა

პროექტის სახელწოდება

მრავალბინიანი საცხოვრებელი სახლი

შ.პ.ს. ფრიზი L.T.D. FRIEZE
საქართველო
თბილისი
ზანდუკელის ქ. № 11
ტელ: 293 54 13

თანამდებობა	გვარი		
დირექტორი	ზგუაური		
არქიტექტორი	ზგუაური		
არქიტექტორი	ზგუაური		
შემოწმა			
მასშტაბი	1:100		
თარიღი			
სტადია		ფურცლები	ფურცელი
პროექტი			