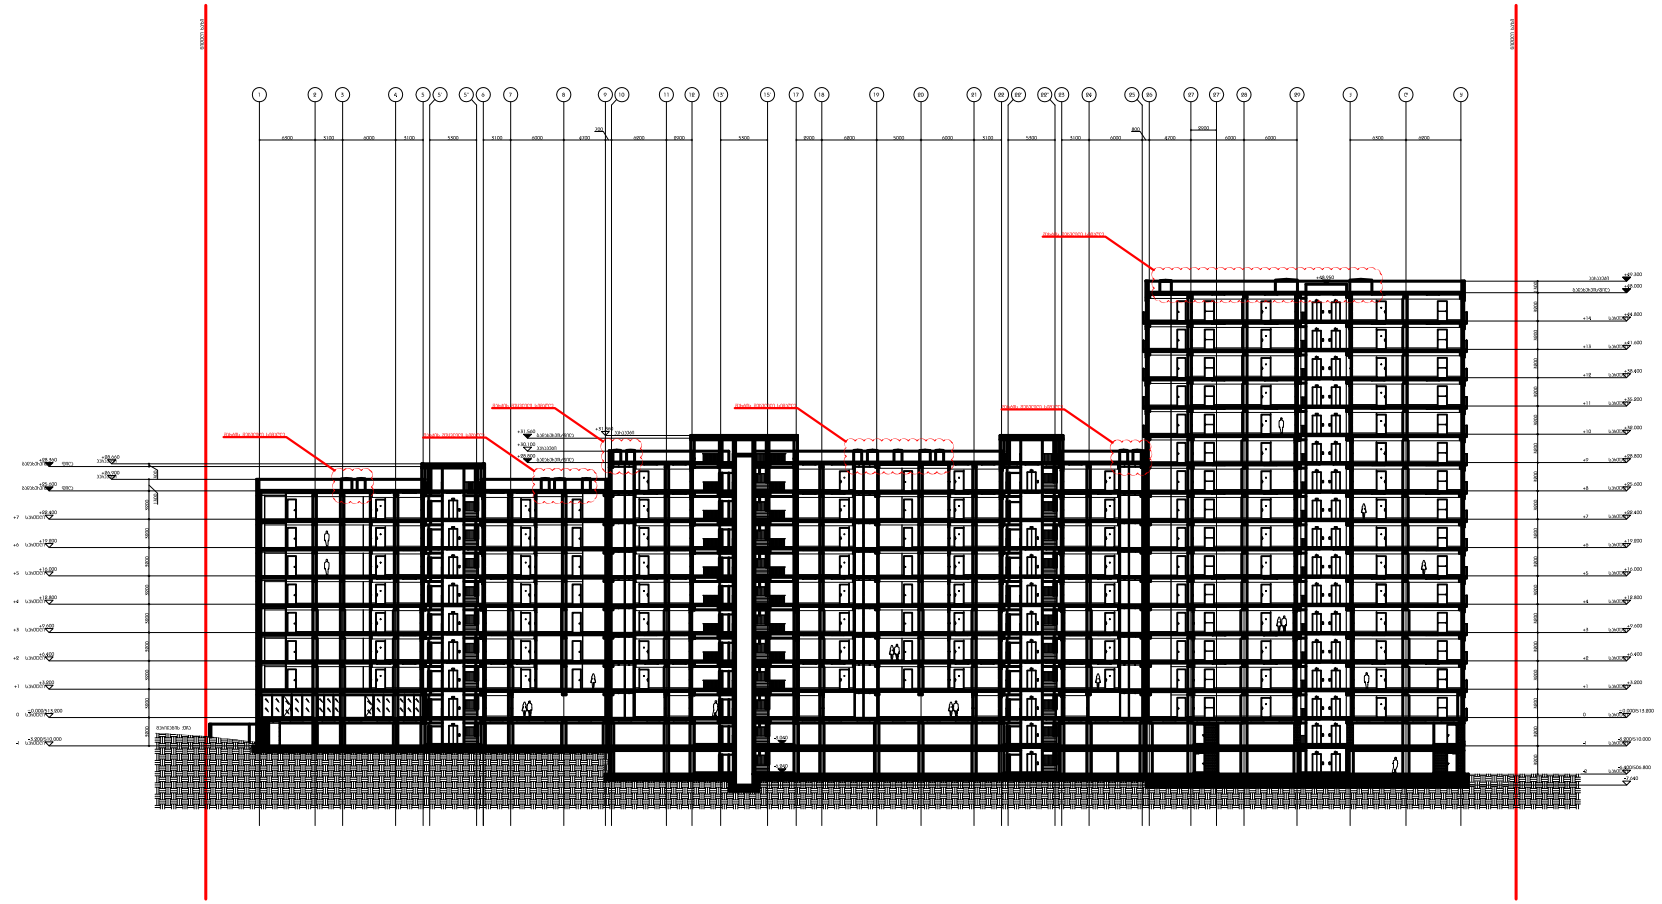

ჭრილი 1 - 1

DEPHANI

CASA CALDA

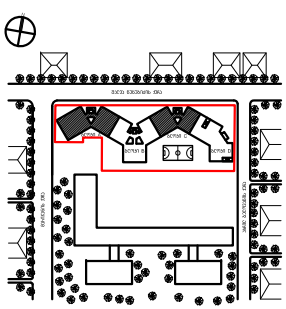

საცხოვრებელი სახლი მცირე ნაცვებიძის ქუჩაზე

მშენობის ჭრილი 1-1

MN_A - 1100

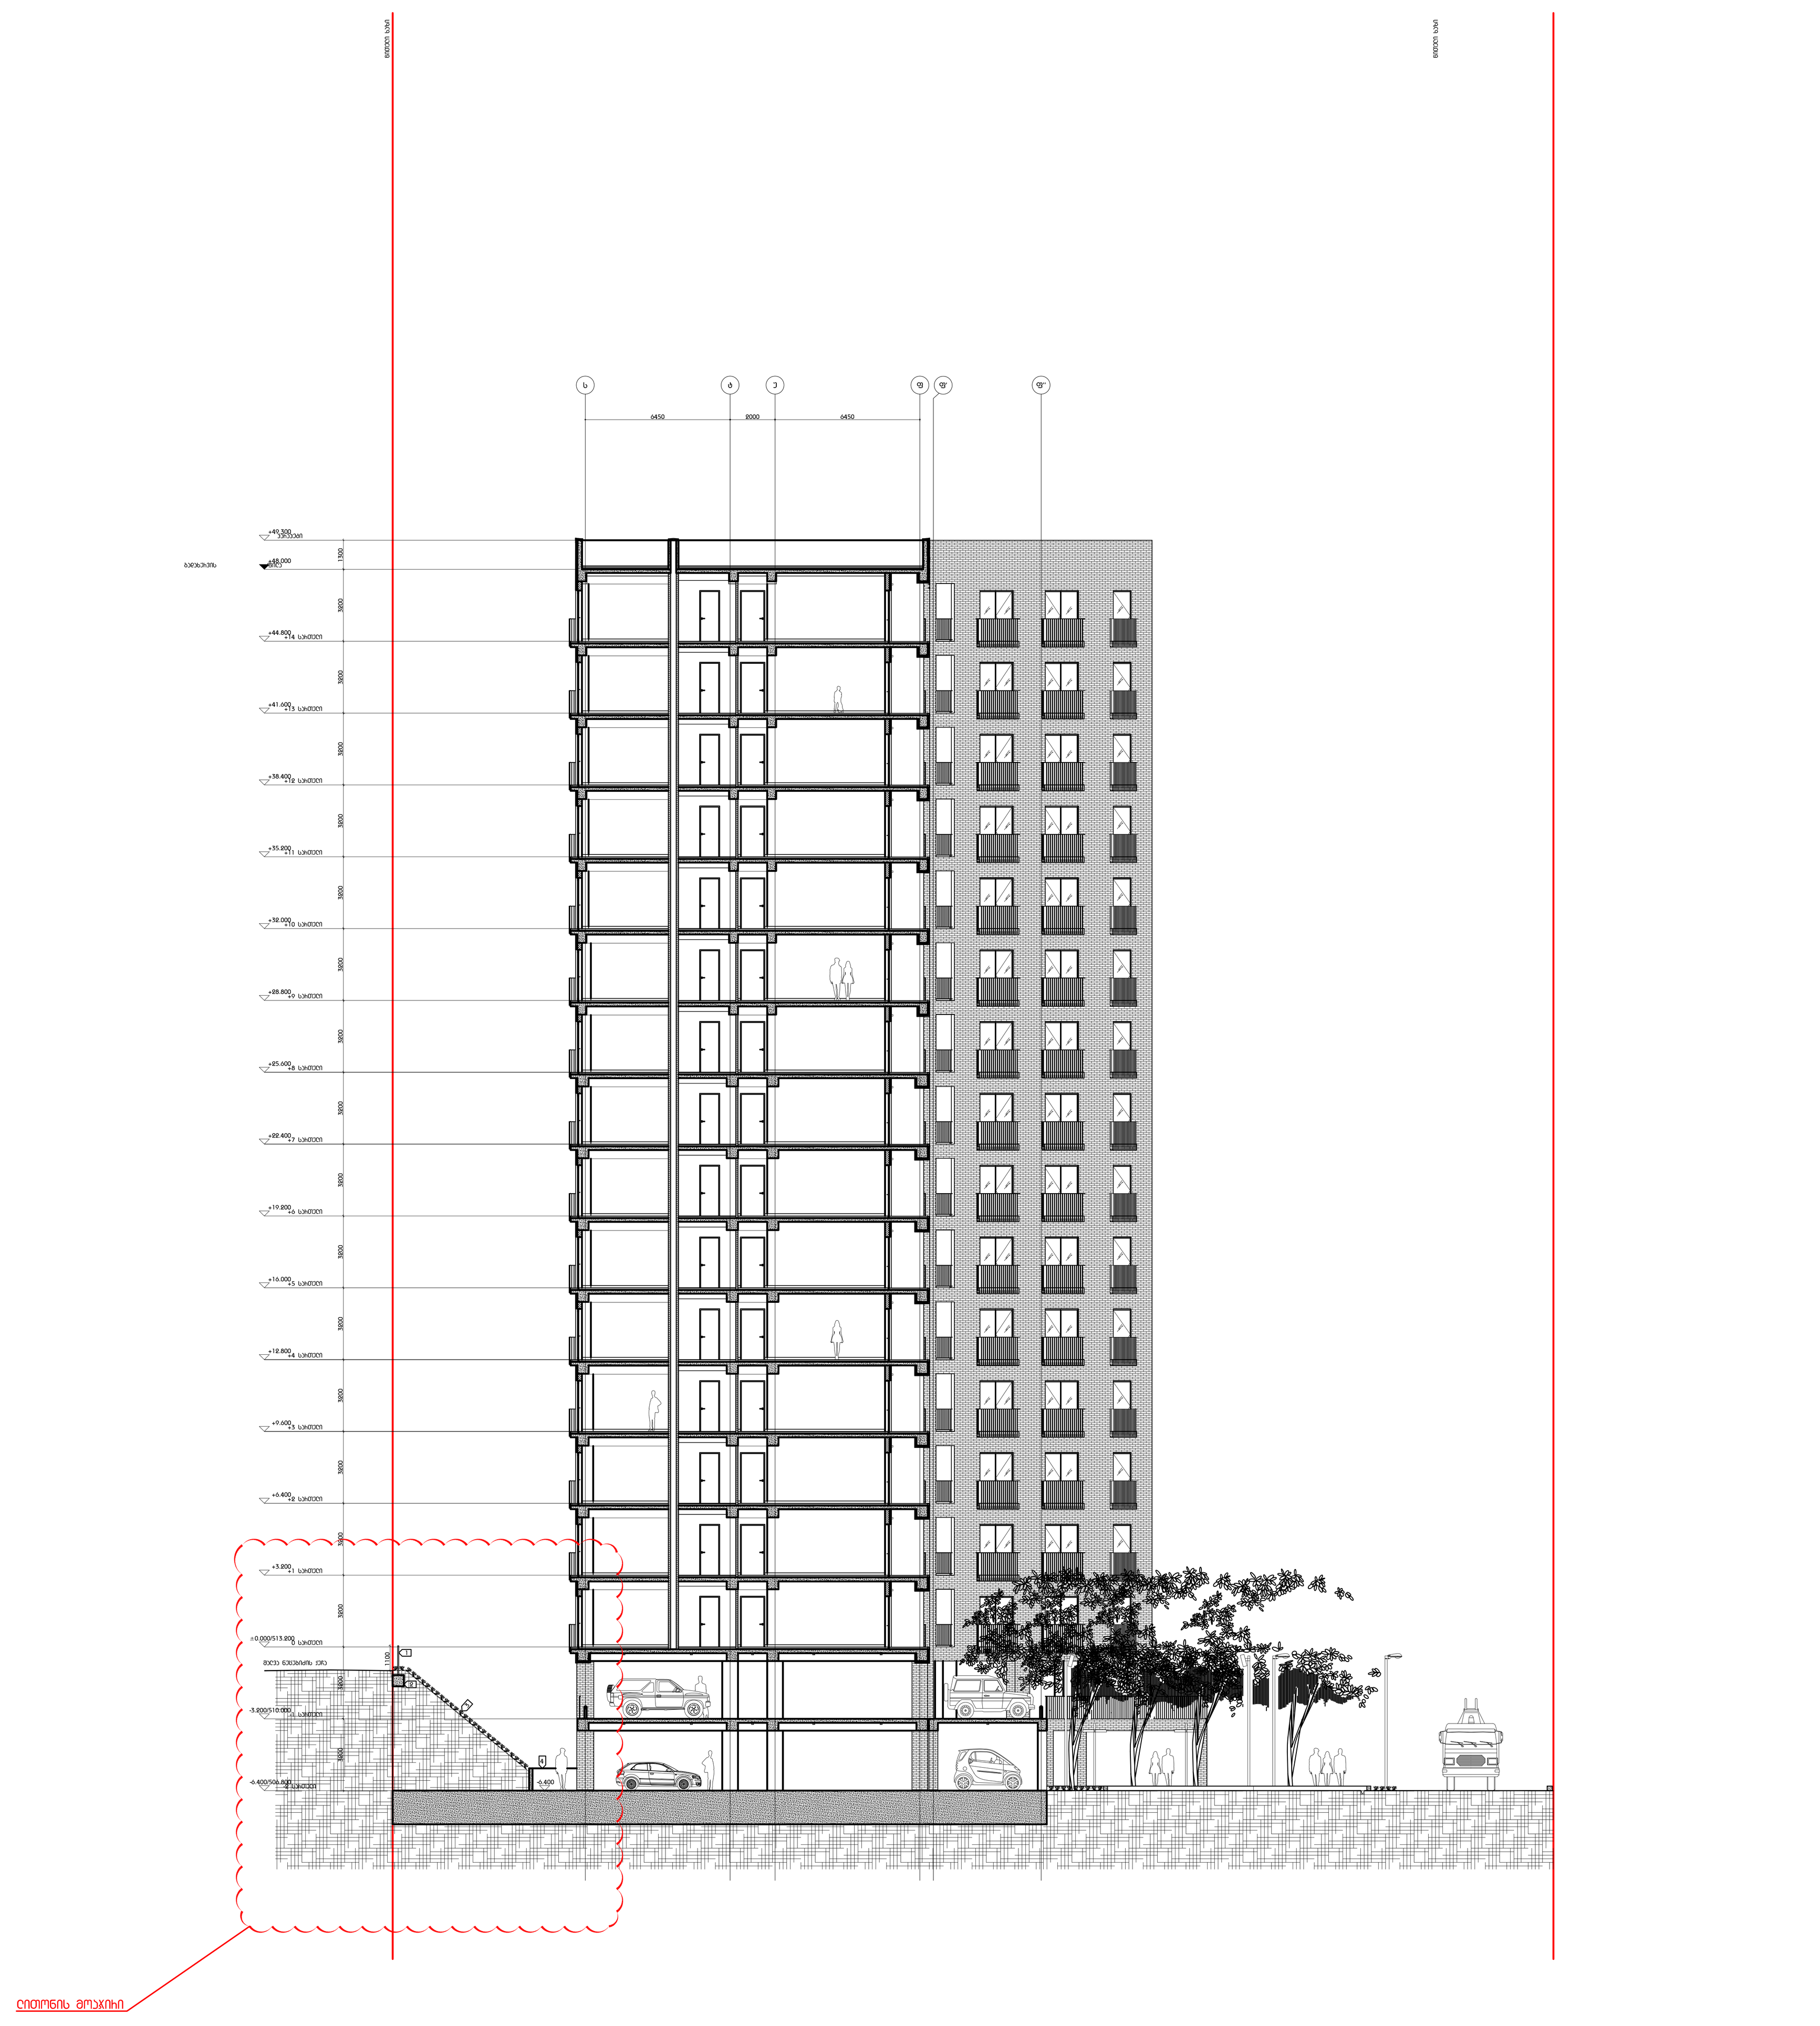

ჭრილი 3-3

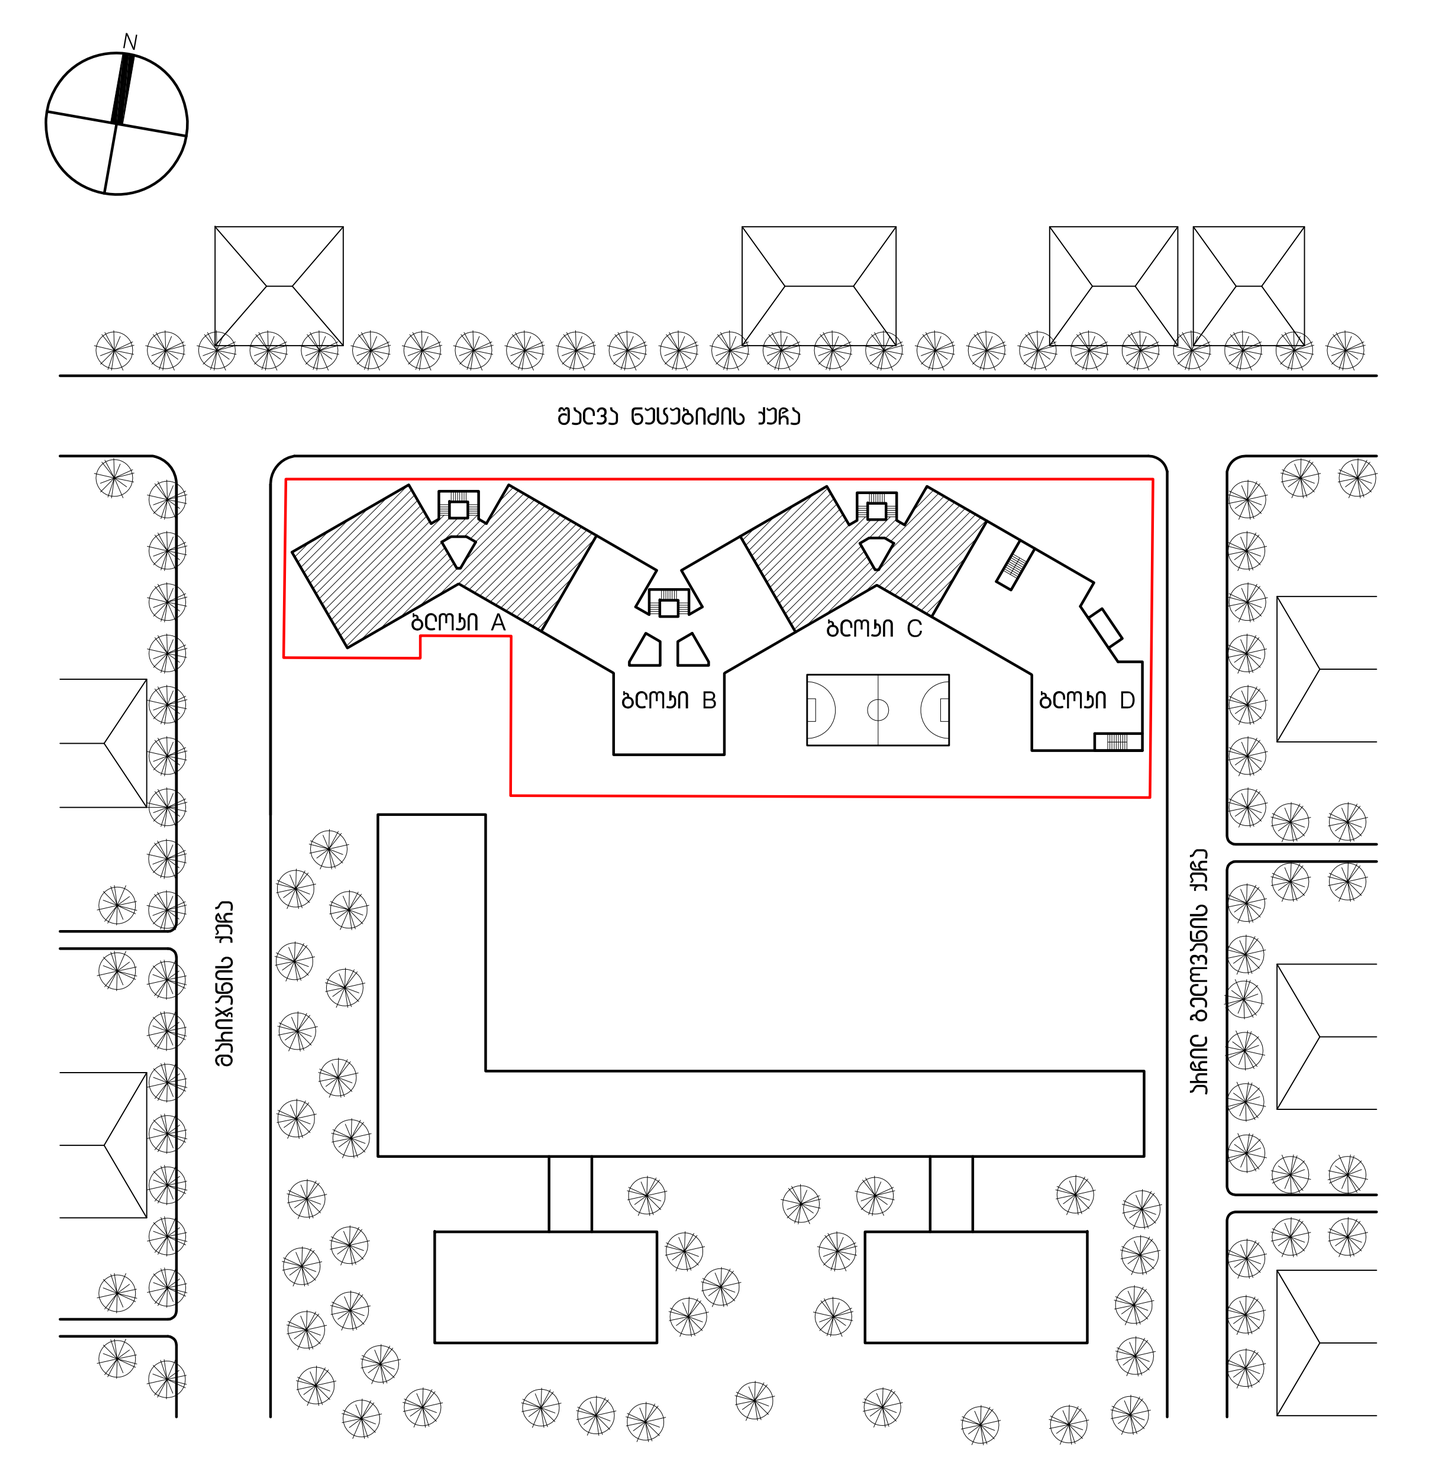

DEPHANI

გაფრთხილება!

წინამდებარე დოკუმენტი წარმოადგენს **"DEPHANI"** - ს საკუთრებას. მისი ნებისმიერი ფორმით (მთლიანად ან ნაწილობრივ) გამრავლება, კოპირება ან გავრცელება იკრძალება **"DEPHANI"** - ს წერილობითი ნებართვის გარეშე. ნახაზები გამიზნულია მხოლოდ კონტრაქტორებისათვის არქიტექტურული ინფორმაციის მისაღებად, მისი გამოყენება არ შეიძლება არცერთ სხვა პროექტში. ზომები უნდა გადამოწმდეს სამშენებლო მოედანზე კონტრაქტორის მიერ.

ნახაზი დაბეჭდილი უნდა იქნას მოთხოვნისამებრ.

m²

"PROGRESI" ltd

CASA CALDA

აღნიშვნები / სიმბოლოები

ფურცლის შენიშვნები

1. 1100 მმ. ლითონის მოაჯირი ტროტუარის არსებული ნიშნულიდან
2. რ/ბ კოჭი 500*500 მმ.
3. დეკორატიული ბრენტი
4. 1000 მმ. სიმაღლის რ/ბ მოაჯირი

1. ყველა აივანთან გათვალისწინებულია საწვეთური. დამატებითი ინფორმაციისთვის იხილეთ დეტალური ნახაზები და სპეციფიკაციები
2. აგურის მოპირკეთების ფილების ტიპების განლაგება იხილეთ მოპირკეთების გეგმებზე

ძირითადი შენიშვნები

1. პროექტი დამუშავებულია IBC (საერთაშორისო სამშენებლო კოდი) სტანდარტებით
2. ტერიტორიის ანაზომი მოწოდებულია დამკვეთის მიერ
3. ზომები მოცემულია მილიმეტრებში. მასშტაბი და ფურცლის ფორმატი მითითებულია
4. ნახაზები განხილული უნდა იქნას არქიტექტურულ სპეციფიკაციებთან ერთად. პროდუქტის ნიმუში შეთანხმდეს არქიტექტორთან. პროდუქტის შეკვეთა / შეძენა მოხდეს მითითებული მოდელის, ფერის ნომრის მიხედვით. სპეციფიკაციაში გამოყენებული ინფორმაცია მოწოდებულია მწარმოებლის / მომწოდებლის მიერ. სატენდერო დოკუმენტაციის შედგენისას კონტრაქტორმა შესაძლებელია წარმოადგინოს სხვა მწარმოებლის / მომწოდებლის პროდუქცია იგივე ან ალტერნატიული მახასიათებლებით
5. მთავარი შენიშვნებისათვის / აღნიშვნების / სიმბოლოების / აბრევიატურების განმარტებისათვის იხ. ფურცელი MN_G-100
6. კედლის / ტიხრის ტიპებისათვის იხ.ფურცელი MN_A-1500
7. კარების სპეციფიკაციისათვის იხ.ფურცელი MN_A-2100
8. კედლიდან კარებამდე მანძილი არის 100მმ თუ ნახაზზე არ არის მითითებული სხვა ზომა
9. კედლის შეფუთვის, ტიხრების მოწყობის დროს პრიორიტეტად მიჩნეული იყოს "ხაზზე გასწორება"
10. კონტრაქტორი ვალდებულია არქიტექტურულ ნახაზებში მითითებული ზომები გადაამოწმოს სამშენებლო მოედანზე და ნებისმიერი უზუსტობა სამშენებლო სამუშაოების დაწყებამდე აცნობოს არქიტექტორს
11. დემონტაჟის სამუშაოები განხორციელდეს კონსტრუქციული ნახაზების მიხედვით
12. შენობიდან / ტერიტორიიდან წყლის მოცილების პროექტი დამუშავდეს ინჟინრის / კონტრაქტორის მიერ და შეთანხმდეს არქიტექტორთან
13. სამშენებლო სამუშაოების დაწყებამდე საპროექტო ნიშნულები გადამოწმდეს ტერიტორიაზე
14. ტერიტორიაზე არსებული ხეების ზუსტი ადგილმდებარეობა დაზუსტდეს ადგილზე. გამწვანების კონსულტანტის მიერ მოხდეს მწვანე ნარგავების აღრიცხვიანობა და განისაზღვროს მათი მდგომარეობა. საჭიროების შემთხვევაში მოხდეს ხეების გადარგვა. ნარგავის ახალი ადგილმდებარეობა შეთანხმდეს არქიტექტორთან
15. კარის სპეციფიკაციებში მოცემული ზომა არის კარის ფრთის (ბლოკის) ზომა. კარის ღიობის ზომები და ბლოკის მიმართულება ნაჩვენებია გეგმებზე, ჭრილებზე და ფასადებზე

საცხოვრებელი სახლი შალვა ნუცუბიძის ქუჩაზე

პროექტი

შენობის ჭრილი 3-3

ნახაზი

თარიღი		რევიზია
30.09.2013	100%	მუშა დოკუმენტაცია
24.06.2013	100%	სქემატური დიზაინი

კონტრაქტის ნომერი	002
პროექტის ნომერი	13A-001A
მასშტაბი / ფურცლის ზომა	841x1400
დახაზა	თ.ჯანეზაშვილი
შეამოწმა	თ.მაღალაშვილი
რევიზია	
თარიღი	30.09.13
დამტკიცებულია	

ფაილის სახელი MN_A - 1102_rev.b

MN_A - 1102

ფურცელი