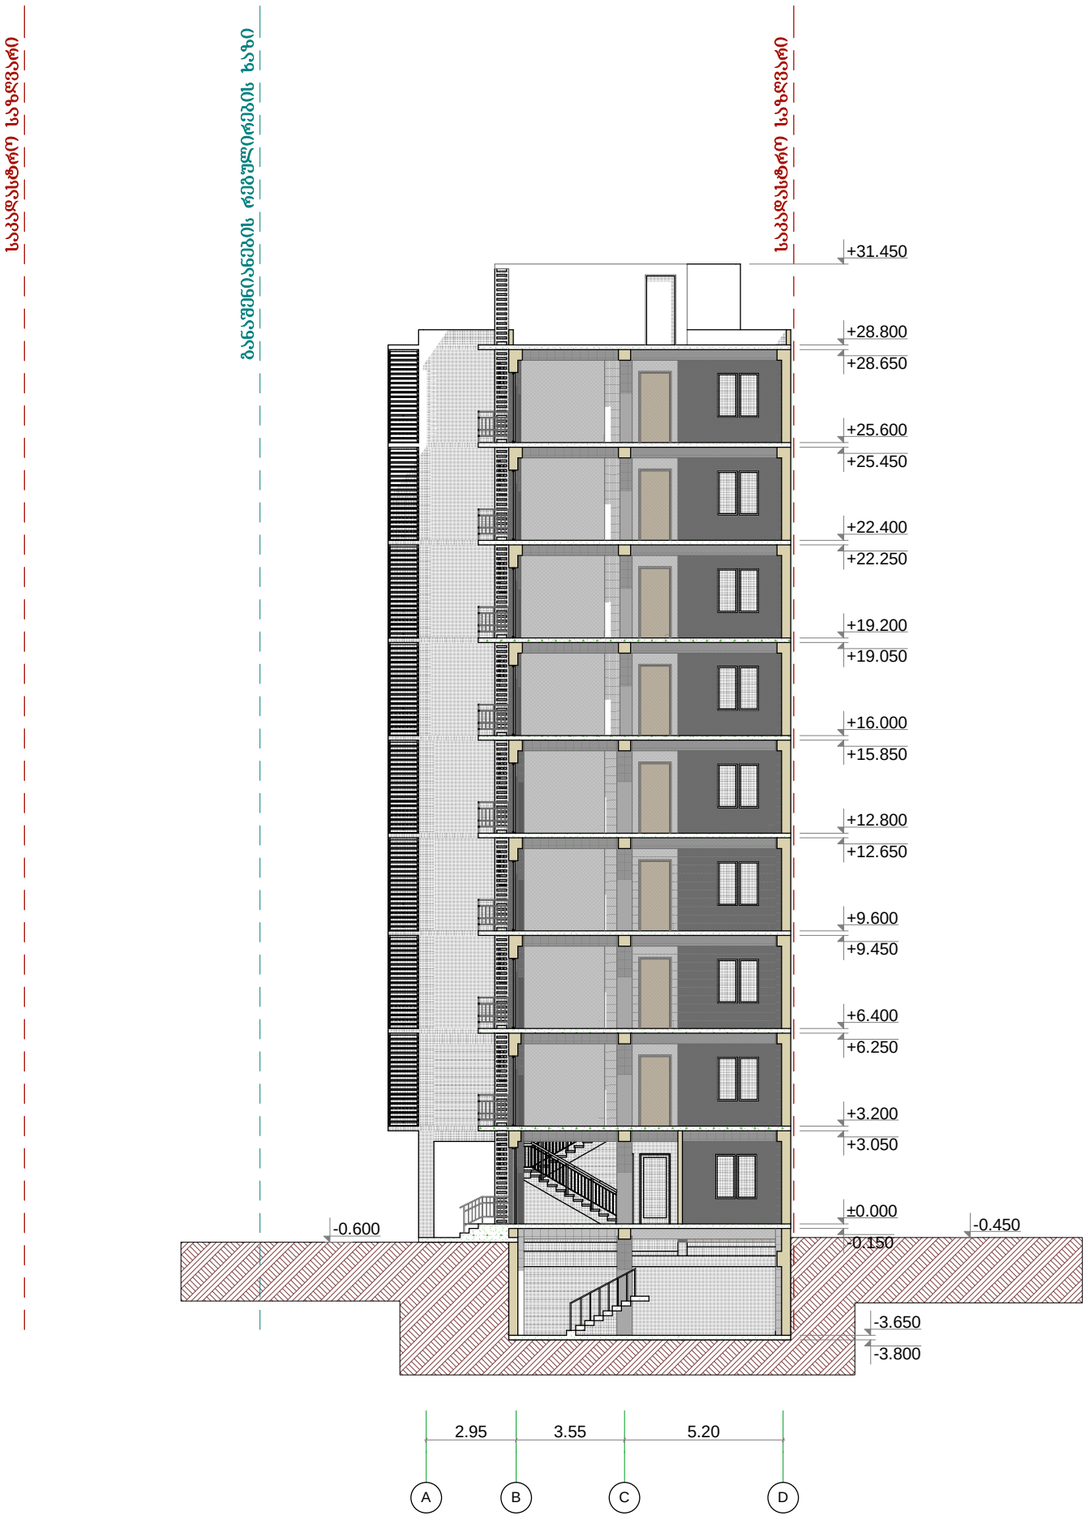

CAS Group L.t.d.

შ.პ.ს. "CAS Group"
ქ. თბილისი, ჭუმათელის ქ№2
+995 551 533353; +995 595 502919
E-mail: casgroup@yahoo.com

დირექტორი: ე. სეფაშვილი

პრ. მთავარი არქიტექტორი დ. სამხარაძე

კომპ. უზრუნველყოფა დ. სამხარაძე

დამკვეთი: შპს "ბრალბურგ დეველოპმენტი"

მისამართი: ქ.თბილისი, ჭყონდიდელის ქუჩა №22

შენიშვნა:

2015 წ.

-001

ჭრილი A-D ღერძებში (1)

მასშტაბი 1:200



CAS Group L.t.d.

შ.პ.ს. "CAS Group"
ქ. თბილისი, ჟუთათელის ქ№2
+995 551 533353; +995 595 502919
E-mail: casgroup@yahoo.com

დირექტორი: ე. სეფაშვილი

პრ. მთავარი არქიტექტორი დ. სამხარაძე

კომპ. უზრუნველყოფა დ. სამხარაძე

დამკვეთი: შპს "ბრადბურგ დეველოპმენტი"

მისამართი: ქ.თბილისი, ჭყონდიდელის ქუჩა №22

შენიშვნა:

2015 წ.

-001

ჭრილი 6-1 ღერძებში

მასშტაბი 1:200

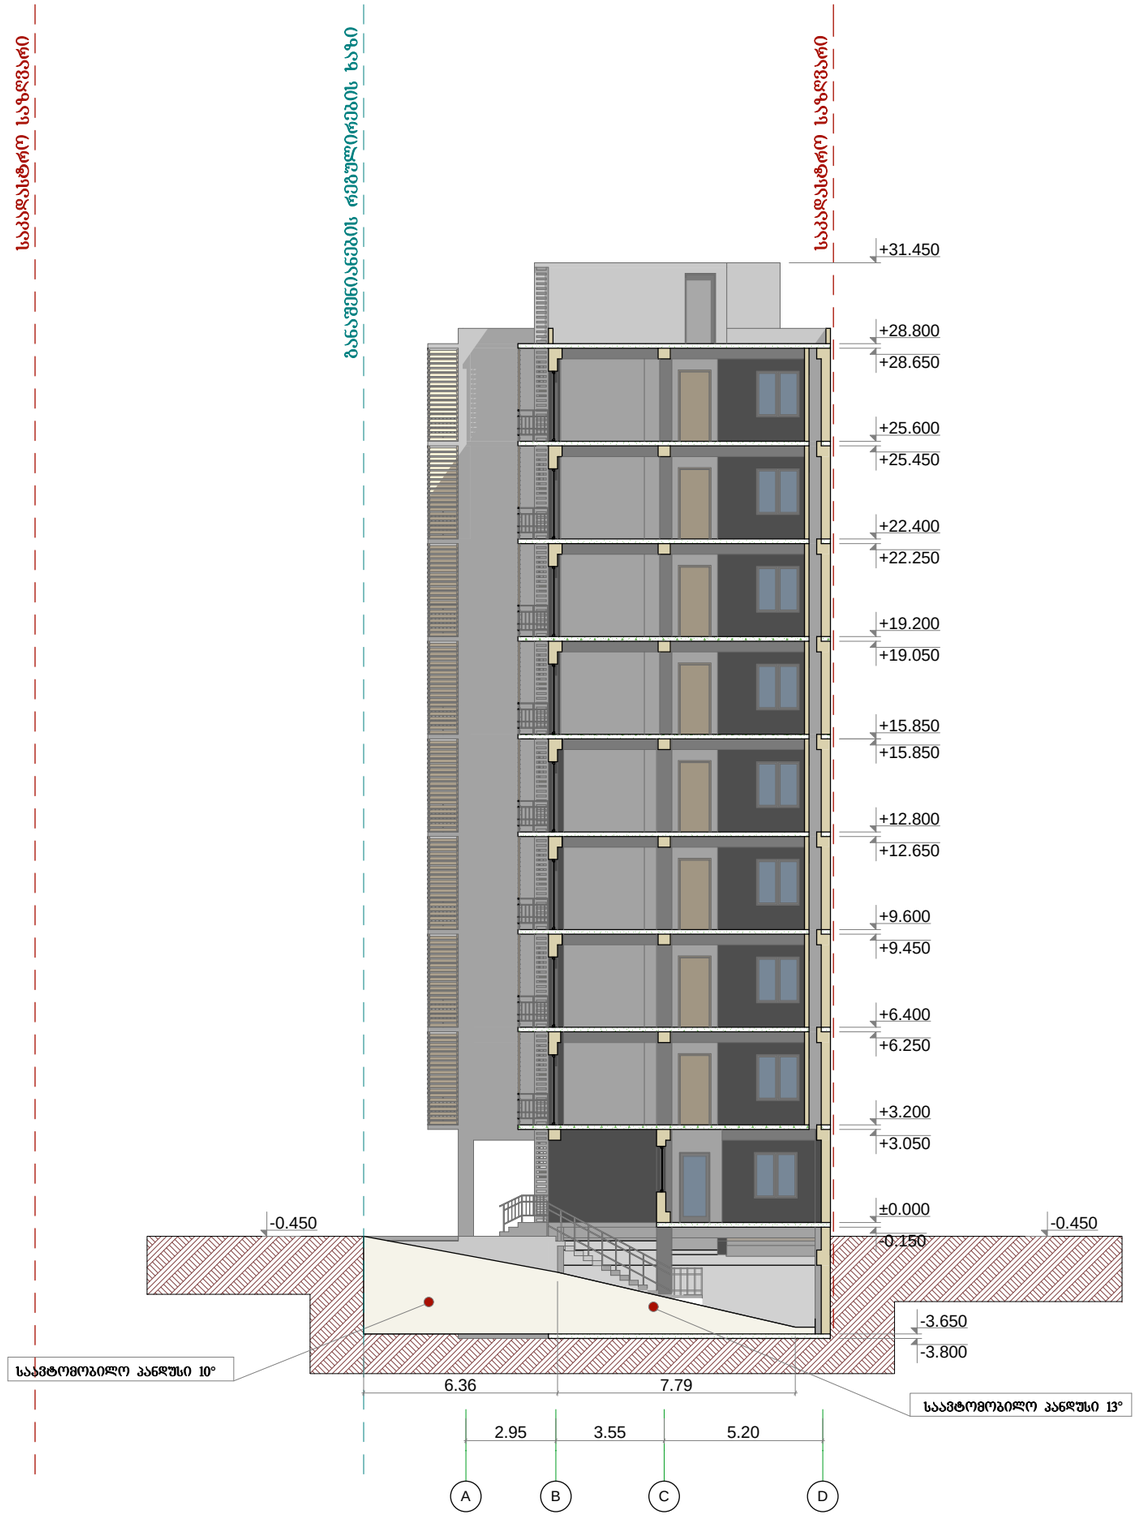

CAS Group L.t.d.

შ.პ.ს. "CAS Group"
ქ. თბილისი, ჭუთათელის ქ№2
+995 551 533353; +995 595 502919
E-mail: casgroup@yahoo.com

დირექტორი: ე. სეფაშვილი

პრ. მთავარი არქიტექტორი დ. სამხარაძე

კომპ. უზრუნველყოფა დ. სამხარაძე

დამკვეთი: შპს "ბრაიბურგ დეველოპმენტი"

მისამართი: ქ.თბილისი, ჭყონდიდელის ქუჩა №22

შენიშვნა:

2015 წ.

-001

ჭრილი 6-1 ღერძებში (2)

მასშტაბი 1:200