# -1 სართულის გეგმა

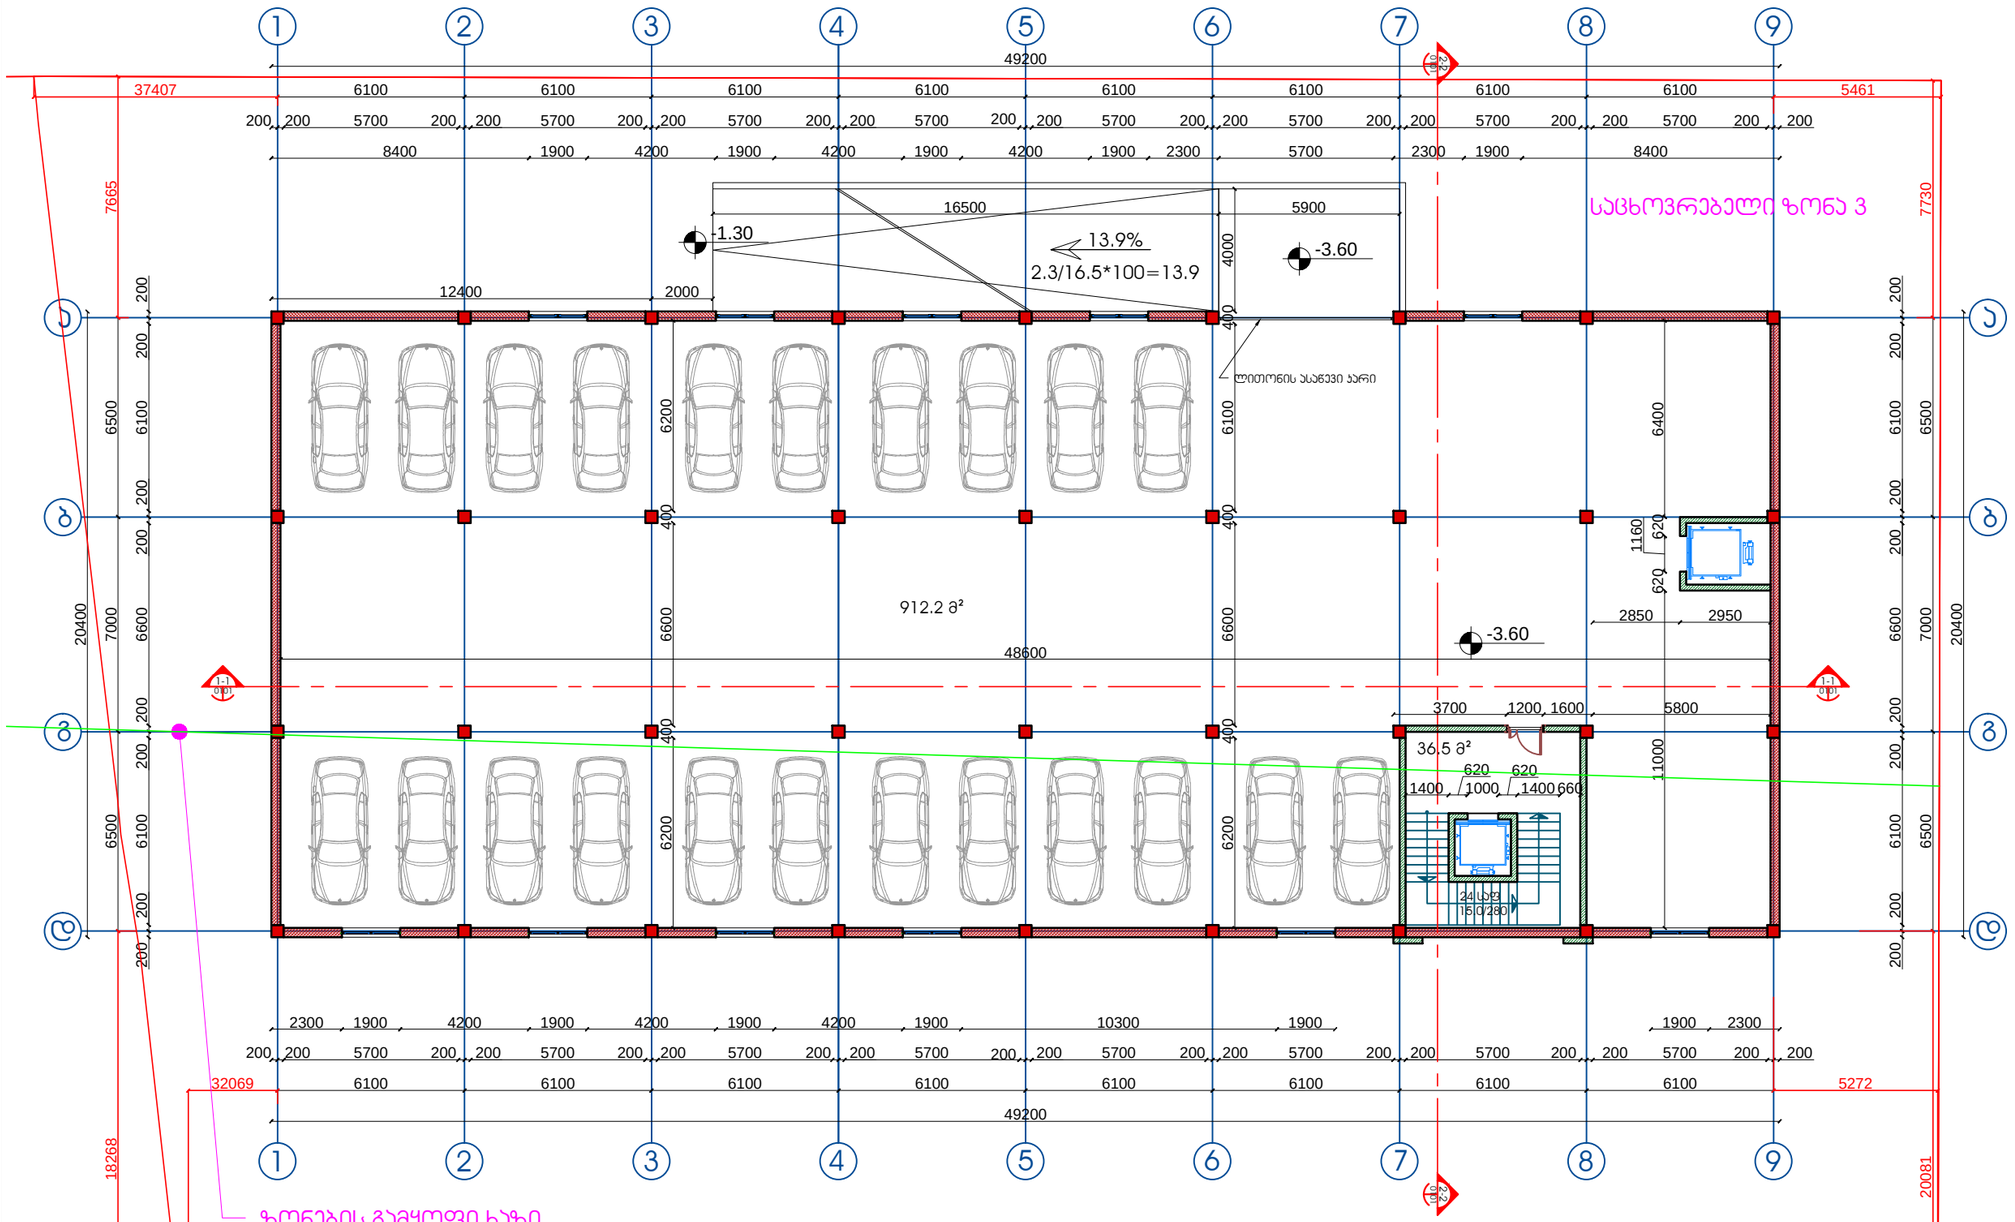


შენიშვნა:
ნახაზზე წითელი ხაზები დატანილი პირობითად ზომები რეალურია

## ექსპლიკაცია

## პირობითი აღნიშვნები

- მონოლითური ბეტონის კედელი
- სვეტები
- ბეტონის ბლოკის კედელი
- გიფსოფილის კედელი
- კედლის მოპირკეთება
- ღერძის ხაზი
- ღერძის ნიშანი
- ჭრილის მარკირება (3-3 / 01\05)
- იატაკის ნიშნული ±0.00
- ჯვრედის მარკირება (3-3 / 01\05)
- მარკირება ღიობის სიგანე (Ø1 / 000 / 000)
- ნომერი იატაკის ტიპი (01\01 / 5.2)
- ფართი
- ღიობის სიმაღლე

## შენიშვნები:

1. ნახაზზე ზომები მოცემულია სანტიმეტრებში
2. ნახაზის ყველა ცვლილება მშენებლობისას შეთანხმებული უნდა იყოს პროექტის ავტორთან

დამკვეთი
შპს "მოდელების სახლი მატერია"

მისამართი
ქ.თბილისი,წალენჯიხის (ახალთის გზატკეცილი) ქუჩა №2/15

პროექტის სახელწოდება
მრავალფუნქციური შენობა

| | | |
|---|---|---|
| თანამდებობა | გვარი | ხელმოწერა |
| დირექტორი | გ.ქევანიშვილი | |
| მთ.არქიტექტორი | გ.ქევანიშვილი | |
| | დ.ელიზბარაშვილი | |
| დაამუშავა | გ.ქევანიშვილი | |
| | დ.ელიზბარაშვილი | |
| მთ.ინჟინერი | | |


შპს"არქიდეა" 401986801
თბილისი, ვაჟაფშაველას ქ.№45
ტელ: +99599 70 80 13


ნახაზი
-1 სართულის გეგმა

| ფორმატი | მაშტაბი | თარიღი |
|---|---|---|
| A3 | 1-200 | 20.08.2015 |
| სტადია | ფურცელი | ფურცლები |
| მშპ | 01 | |

# I სართულის გეგმა

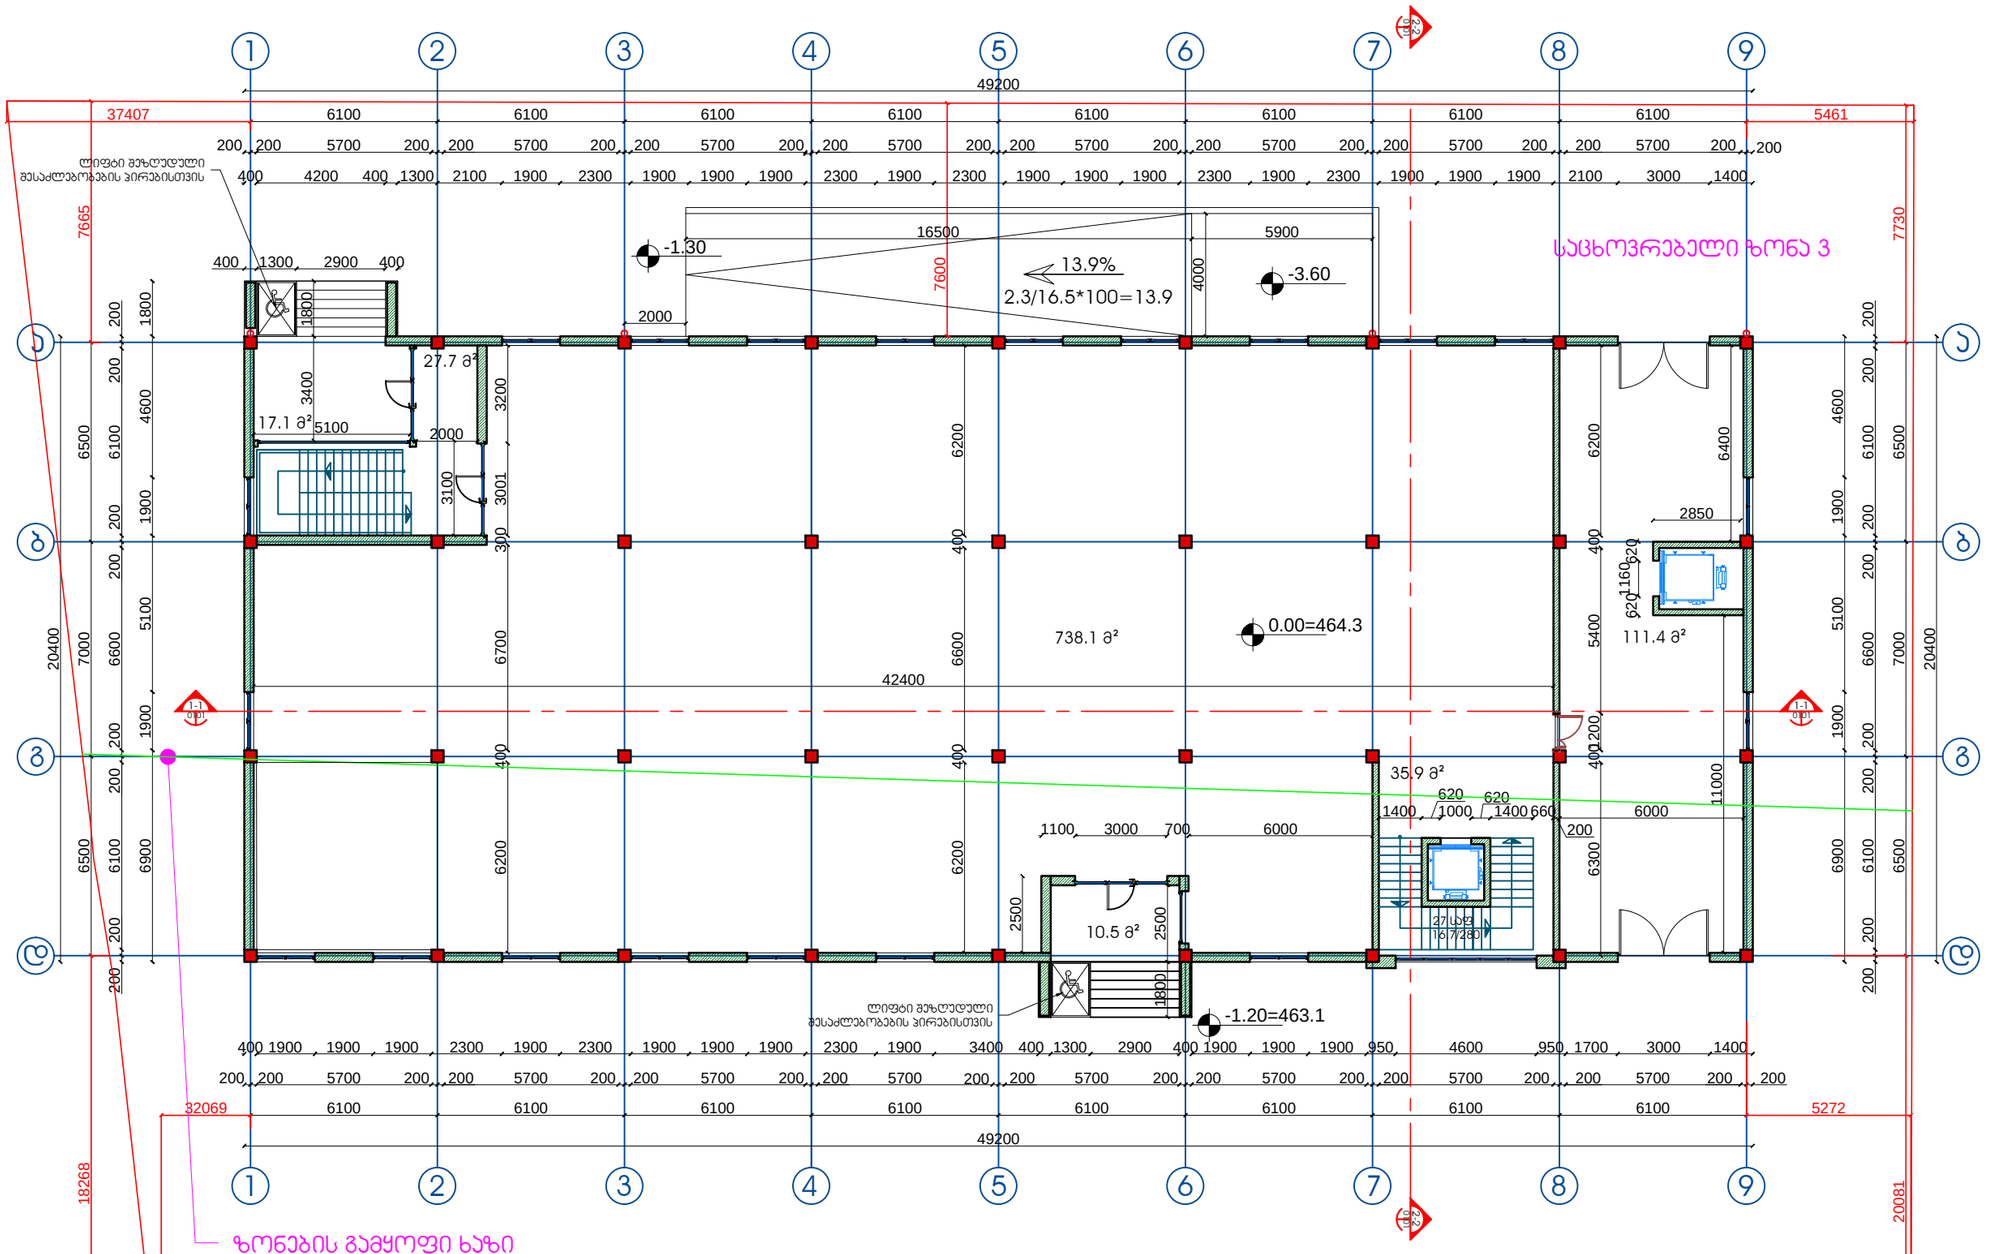


**შენიშვნა:**
ნახაზზე წითელი ხაზები დატანილი პირობითად ზომები რეალურია

## ექსპლიკაცია

## პირობითი აღნიშვნები

- მონოლითური ბეტონის კედელი
- აგური
- ბეტონის ბლოკის კედელი
- გიფსოფილის კედელი
- კედლის მოპირკეთება
- ღერძის ხაზი
- ღერძის ნიშანი
- ჭრილის მარკირება (3-3 / 01\05)
- იატაკის ნიშნული ±0.00
- ჯვანძების მარკირება (3-3 / 01\05)
- მარკირება ღიობის სიმაღლე (01 / 000 / 000)
- ნომერი იატაკის ტიპი (01\01 / 5.2)
- ფართი

## შენიშვნები:

1. ნახაზზე ზომები მოცემულია სანტიმეტრებში
2. ნახაზის ყველა ცვლილება მშენებლობისას შეთანხმებული უნდა იყოს პროექტის ავტორთან

| | |
|---|---|
| დამკვეთი | შპს "მოდელების სახლი მატერია" |
| მისამართი | ქ.თბილისი,წალენჯიხის (ახალთის გზატკეცილი) ქუჩა №2/15 |
| პროექტის სახელწოდება | მრავალფუნქციური შენობა |

| თანამდებობა | გვარი | ხელმოწერა |
|---|---|---|
| დირექტორი | გ.ქევანიშვილი | |
| მთ.არქიტექტორი | გ.ქევანიშვილი | |
| | დ.ელიზბარაშვილი | |
| დაამუშავა | გ.ქევანიშვილი | |
| | დ.ელიზბარაშვილი | |
| მთ.ინჟინერი | | |


შპს"არქიდეა" 401986801
თბილისი, ჳაჭაფშაველას ქ.№45
ტელ: +99599 70 80 13


| | |
|---|---|
| ნახაზი | 1 სართულის გეგმა |

| ფორმატი | მაშტაბი | თარიღი |
|---|---|---|
| A3 | 1-200 | 20.08.2015 |
| სტადია | ფურცელი | ფურცლები |
| მუშა | 01 | |

# II სართულის გეგმა

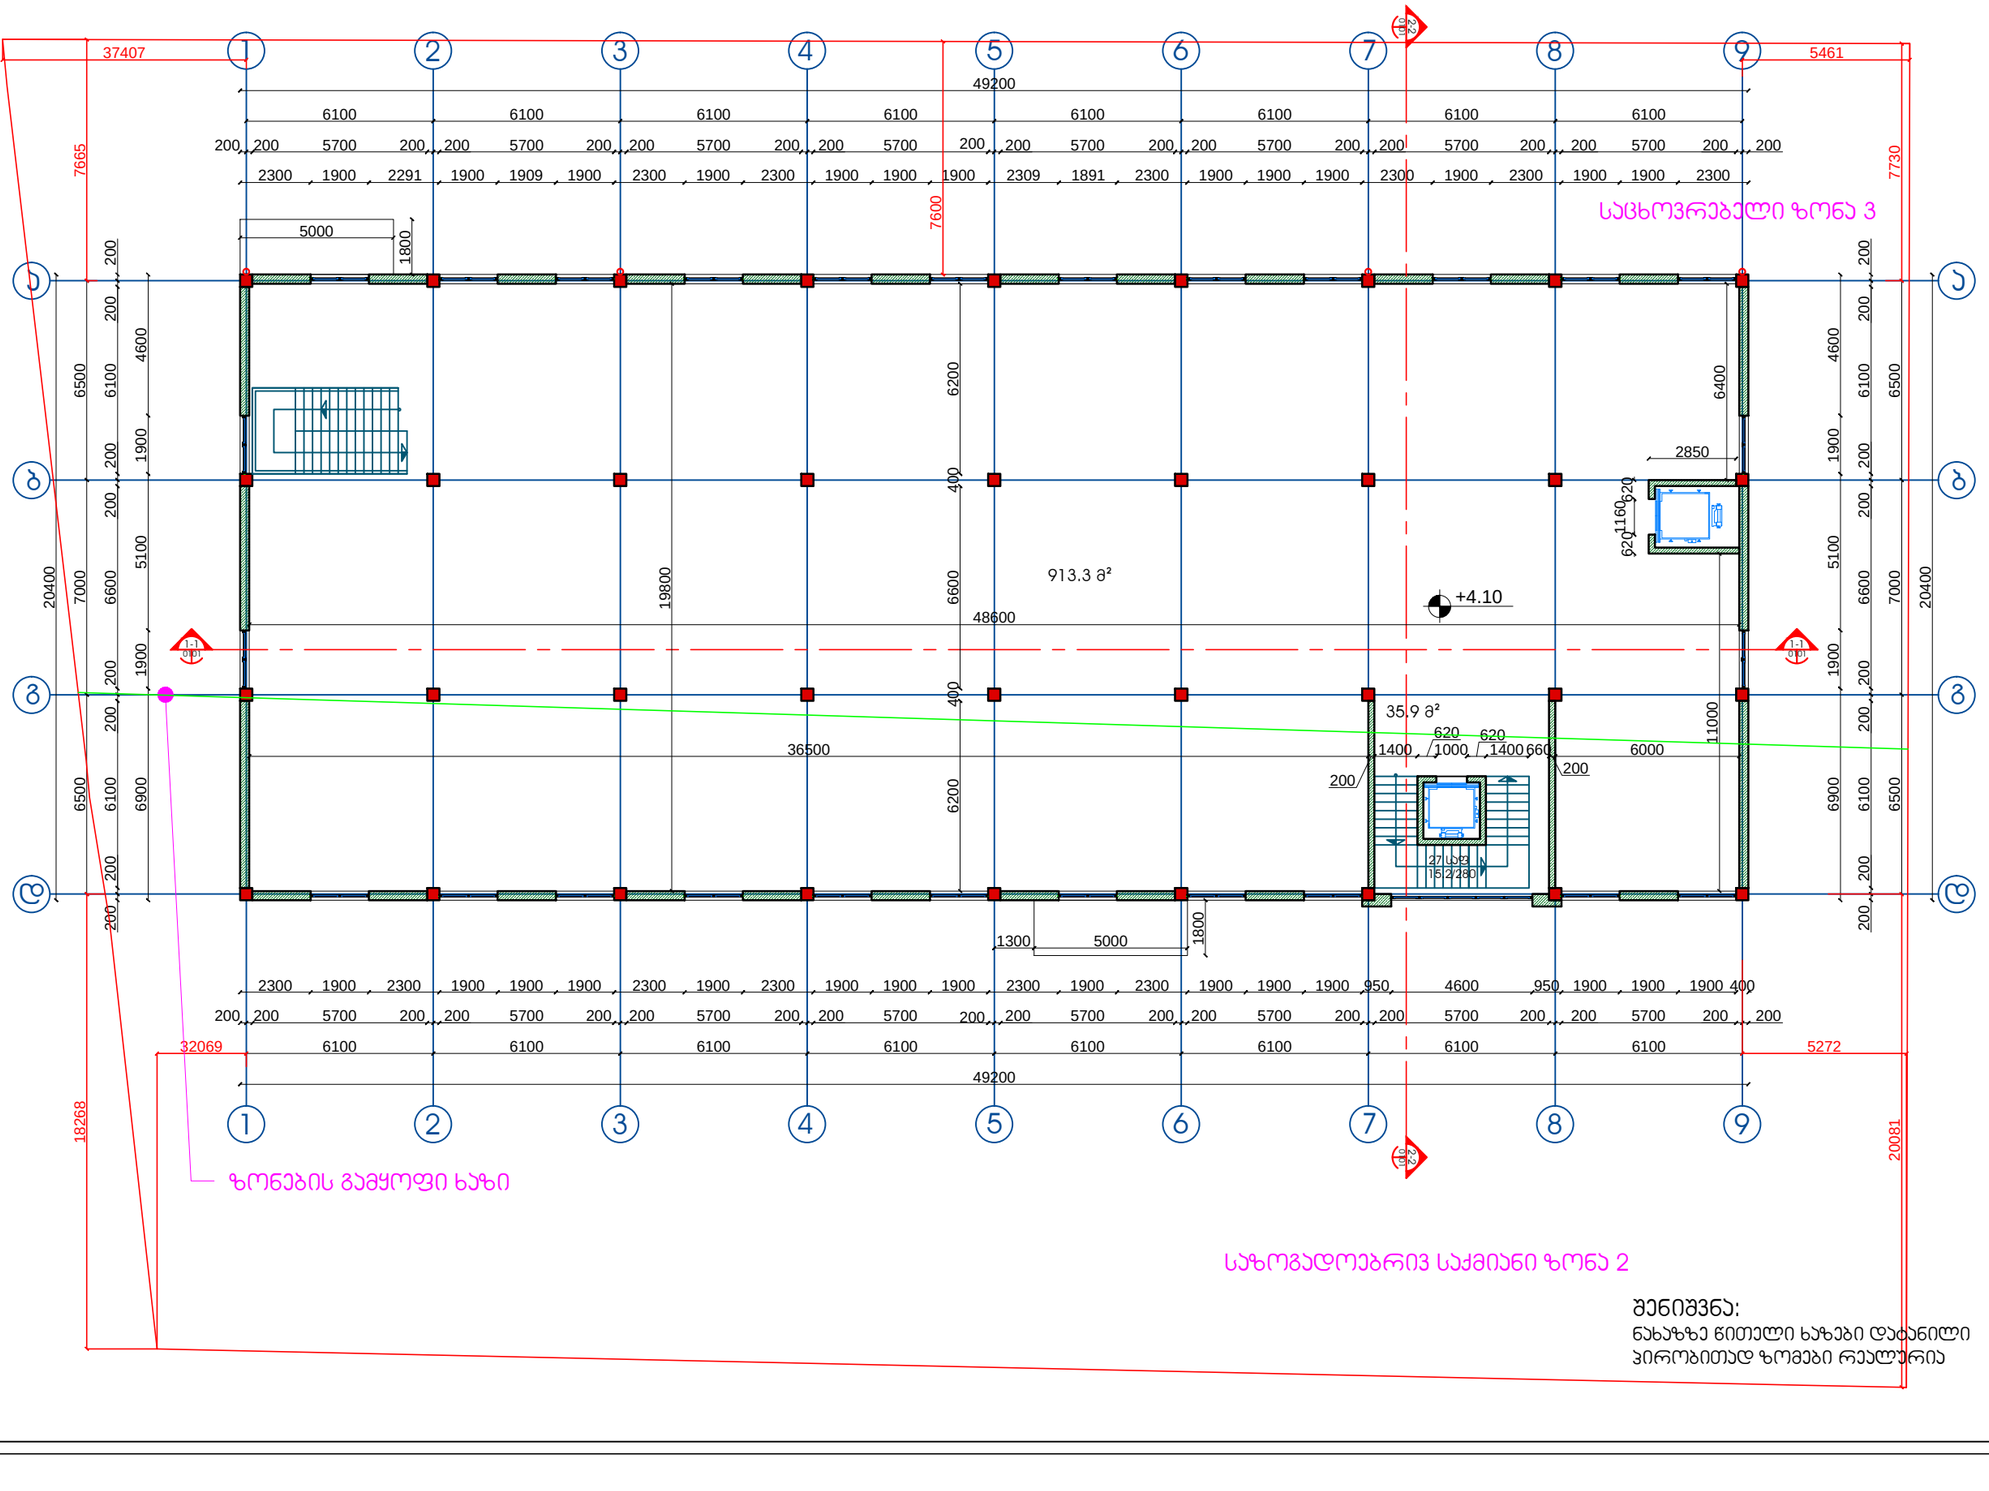


შენიშვნა:
ნახაზზე წითელი ხაზები დატანილი პირობითად ზომები რეალურია

ექსპლიკაცია

პირობითი აღნიშვნები

- მონოლითური ბეტონის კედელი
- სვეტები
- ბეტონის ბლოკის კედელი
- გიფსოფილის კედელი
- კედლის მოპირკეთება
- ღერძის ხაზი
- ღერძის ნიშანი
- ჭრილის მარკირება (3-3 / 01\05)
- იატაკის ნიშნული ±0.00
- ჯვრედების მარკირება (3-3 / 01\05)
- მარკირება ღიობის სიგანე (Ø) 000 / 000
- ნომერი იატაკის ტიპი (01\01 / 5.2)
- ფართი
- ღიობის სიმაღლე

შენიშვნები:
1. ნახაზზე ზომები მოცემულია სანტიმეტრებში
2. ნახაზის ყველა ცვლილება მშენებლობისას შეთანხმებული უნდა იყოს პროექტის ავტორთან

დამკვეთი
შპს "მოდელების სახლი მატერია"

მისამართი
ქ.თბილისი,წალენჯიხის (ახალთის გზატკეცილი) ქუჩა №2/15

პროექტის სახელწოდება
მრავალფუნქციური შენობა

| | | |
|---|---|---|
| თანამდებობა | გვარი | ხელმოწერა |
| დირექტორი | გ.ქევანიშვილი | |
| მთ.არქიტექტორი | გ.ქევანიშვილი | |
| | დ.ელიზბარაშვილი | |
| | | |
| დაამუშავა | გ.ქევანიშვილი | |
| | დ.ელიზბარაშვილი | |
| მთ.ინჟინერი | | |


შპს"არქიდეა" 401986801
თბილისი, ჳაჟაფშაველას ქ.№45
ტელ: +99599 70 80 13


ნახაზი
2 სართულის გეგმა

| ფორმატი | მაშტაბი | თარიღი |
|---|---|---|
| A3 | 1-200 | 20.08.2015 |
| სტადია | ფურცელი | ფურცლები |
| მშპ | 01 | |

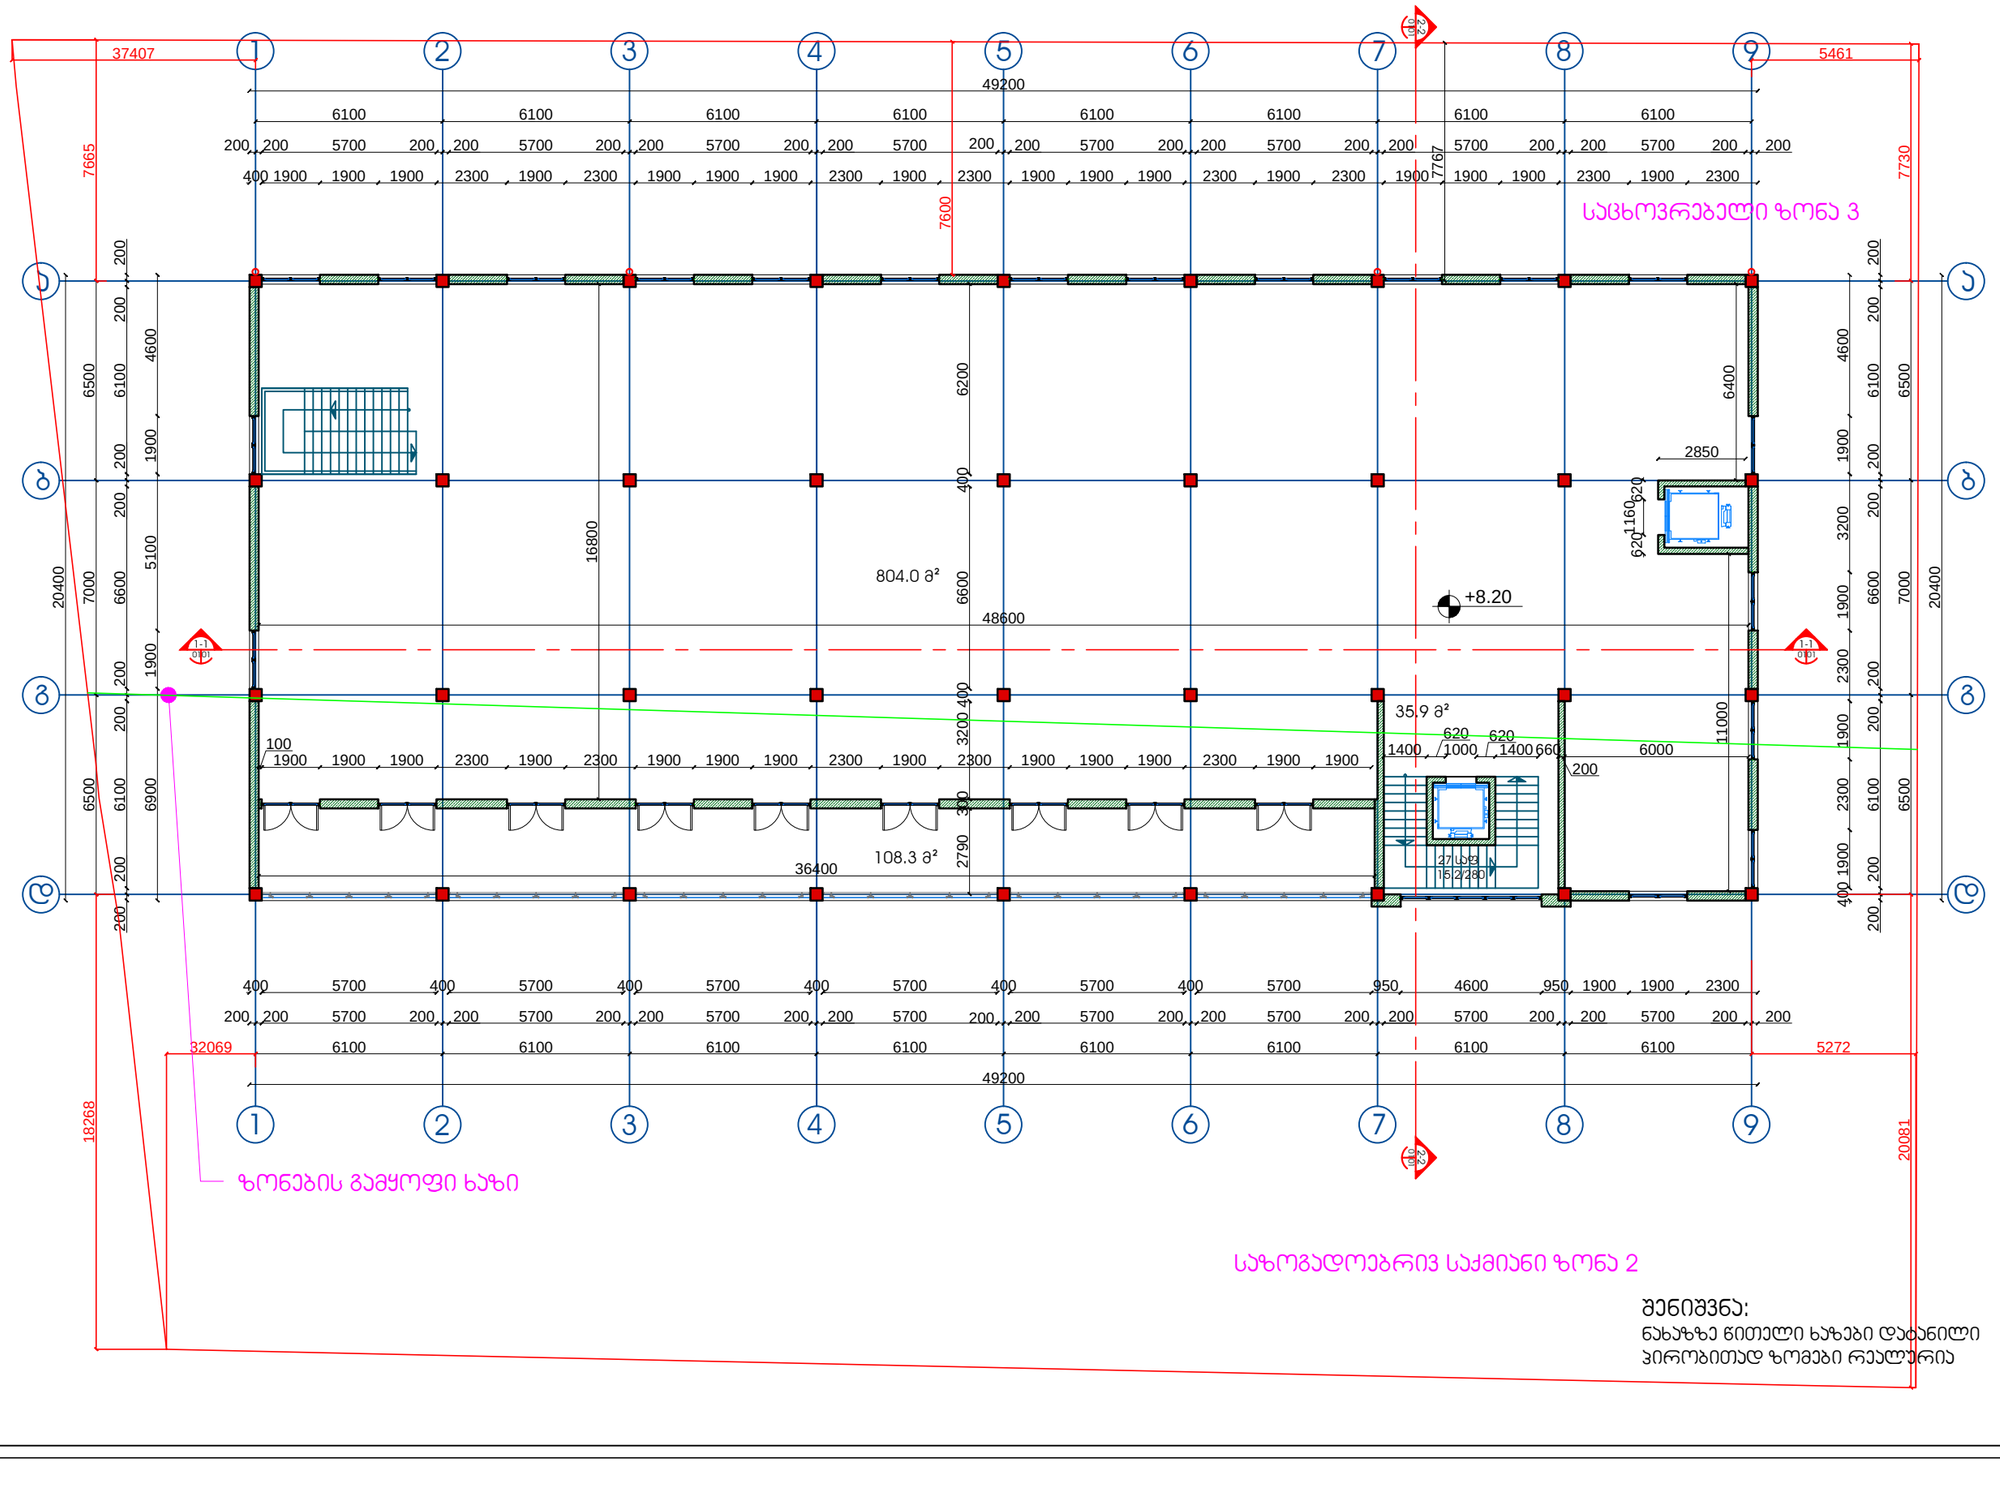

1 2 3 4 5 6 7 8 9

a

b

g

d

a

b

g

d

1 2 3 4 5 6 7 8 9

27 საფ

15.2/280

49200

6100 6100 6100 6100 6100 6100 6100 6100

200 200 5700 200 200 5700 200 200 5700 200 200 5700 200 200 5700 200 200 5700 200 200 5700 200 200 5700 200 200 20400 6500 7000 6500 200 200 6100 200 200 6600 200 200 6100 200 200 20400 6500 7000 6500 200 200 6100 200 200 6600 200 200 6100 200 200

49200

6100 6100 6100 6100 6100 6100 6100 6100

200 200 5700 200 200 5700 200 200 5700 200 200 5700 200 200 5700 200 200 5700 200 200 5700 200 200 5700 200 200

+8.20

400 5700 400 5700 400 5700 400 5700 400 5700 400 5700 950 4600 950 1900 1900 2300 400 1900 2300 1900 2300 1900 3200 1900 4600

400 1900 1900 1900 2300 1900 2300 1900 1900 1900 2300 1900 2300 1900 1900 1900 2300 1900 2300 1900 1900 1900 2300 1900 2300 4600 1900 5100 1900 6900

100

1900 1900 1900

1-1

0101 1-1

0101 012-201 012-201

5461 7730 20081

32069 5272 18268 7665

37407 7767

2300 1900 2300 1900 1900 1900 2300 1900 2300 1900 1900 1900 2300 1900 1900

35.9 mà

804.0 mà

108.3 mà 3200 400 6600 400 6200

2850 620 1160 620 11000 6400

48600

1400
620

1000
620

1400 660

200

6000 300 2790

36400 16800 7600

ზონების გამყოფი ხაზი

საცხოვრებელი ზონა 3

საზოგადოებრივ საქმიანი ზონა 2

შენიშვნა:

ნახაზზე წითელი ხაზები დატანილი

პირობითად ზომები რეალურია

1-200

3 სართულის გეგმა

01

შპს"არქიდეა" 401986801

სტადია

20.08.2015

თანამდებობა

1. ნახაზზე ზომები მოცემულია სანტიმეტრებში

2. ნახაზის ყველა ცვლილება მშენებლობისას

შეთანხმებული უნდა იყოს პროექტის ავტორთან

შენიშვნები:

ქ.თბილისი,წალენჯიხის (კახეთის

გზატკეცილი) ქუჩა #2/15

შპს "მოდელების სახლი მატერია"

პირობითი აღნიშვნები

ღერძის ნიშანი
ღერძის ხაზი

გიფსოფილის კედელი
ბეტონის ბლოკის კედელი
სვეტები
მონოლითური ბეტონის კედელი

o0.00

კედელის მოპირკეტება

000
ღიობის სიგანე

ღიობის სიმაღლე

მარკირება

დამკვეთი

მისამართი

პროექტის სახელწოდება

დირექტორი

მთ.არქიტექტორი

გვარი ხელმოწერა

დაამუშავა

მთ.ინჟინერი

ექსპლიკაცია

ფურცელი ფურცლები

მუშა

ნახაზი ფორმატი მაშტაბი თარიღი

A3

3-3

0105

ჭრილის

მარკირება

3-3

0105 კვანძების

მარკირება

ნომერი იატაკის ტიპი

ფართი
5.2
01t1

იატაკის ნიშნული

000

თბილისი, ვაჟაფშაველას ქ.#45

ტელ: +99599 70 80 13

მრავალფუნქციური

შენობა

# ლიფტის სამანქანოს გეგმა

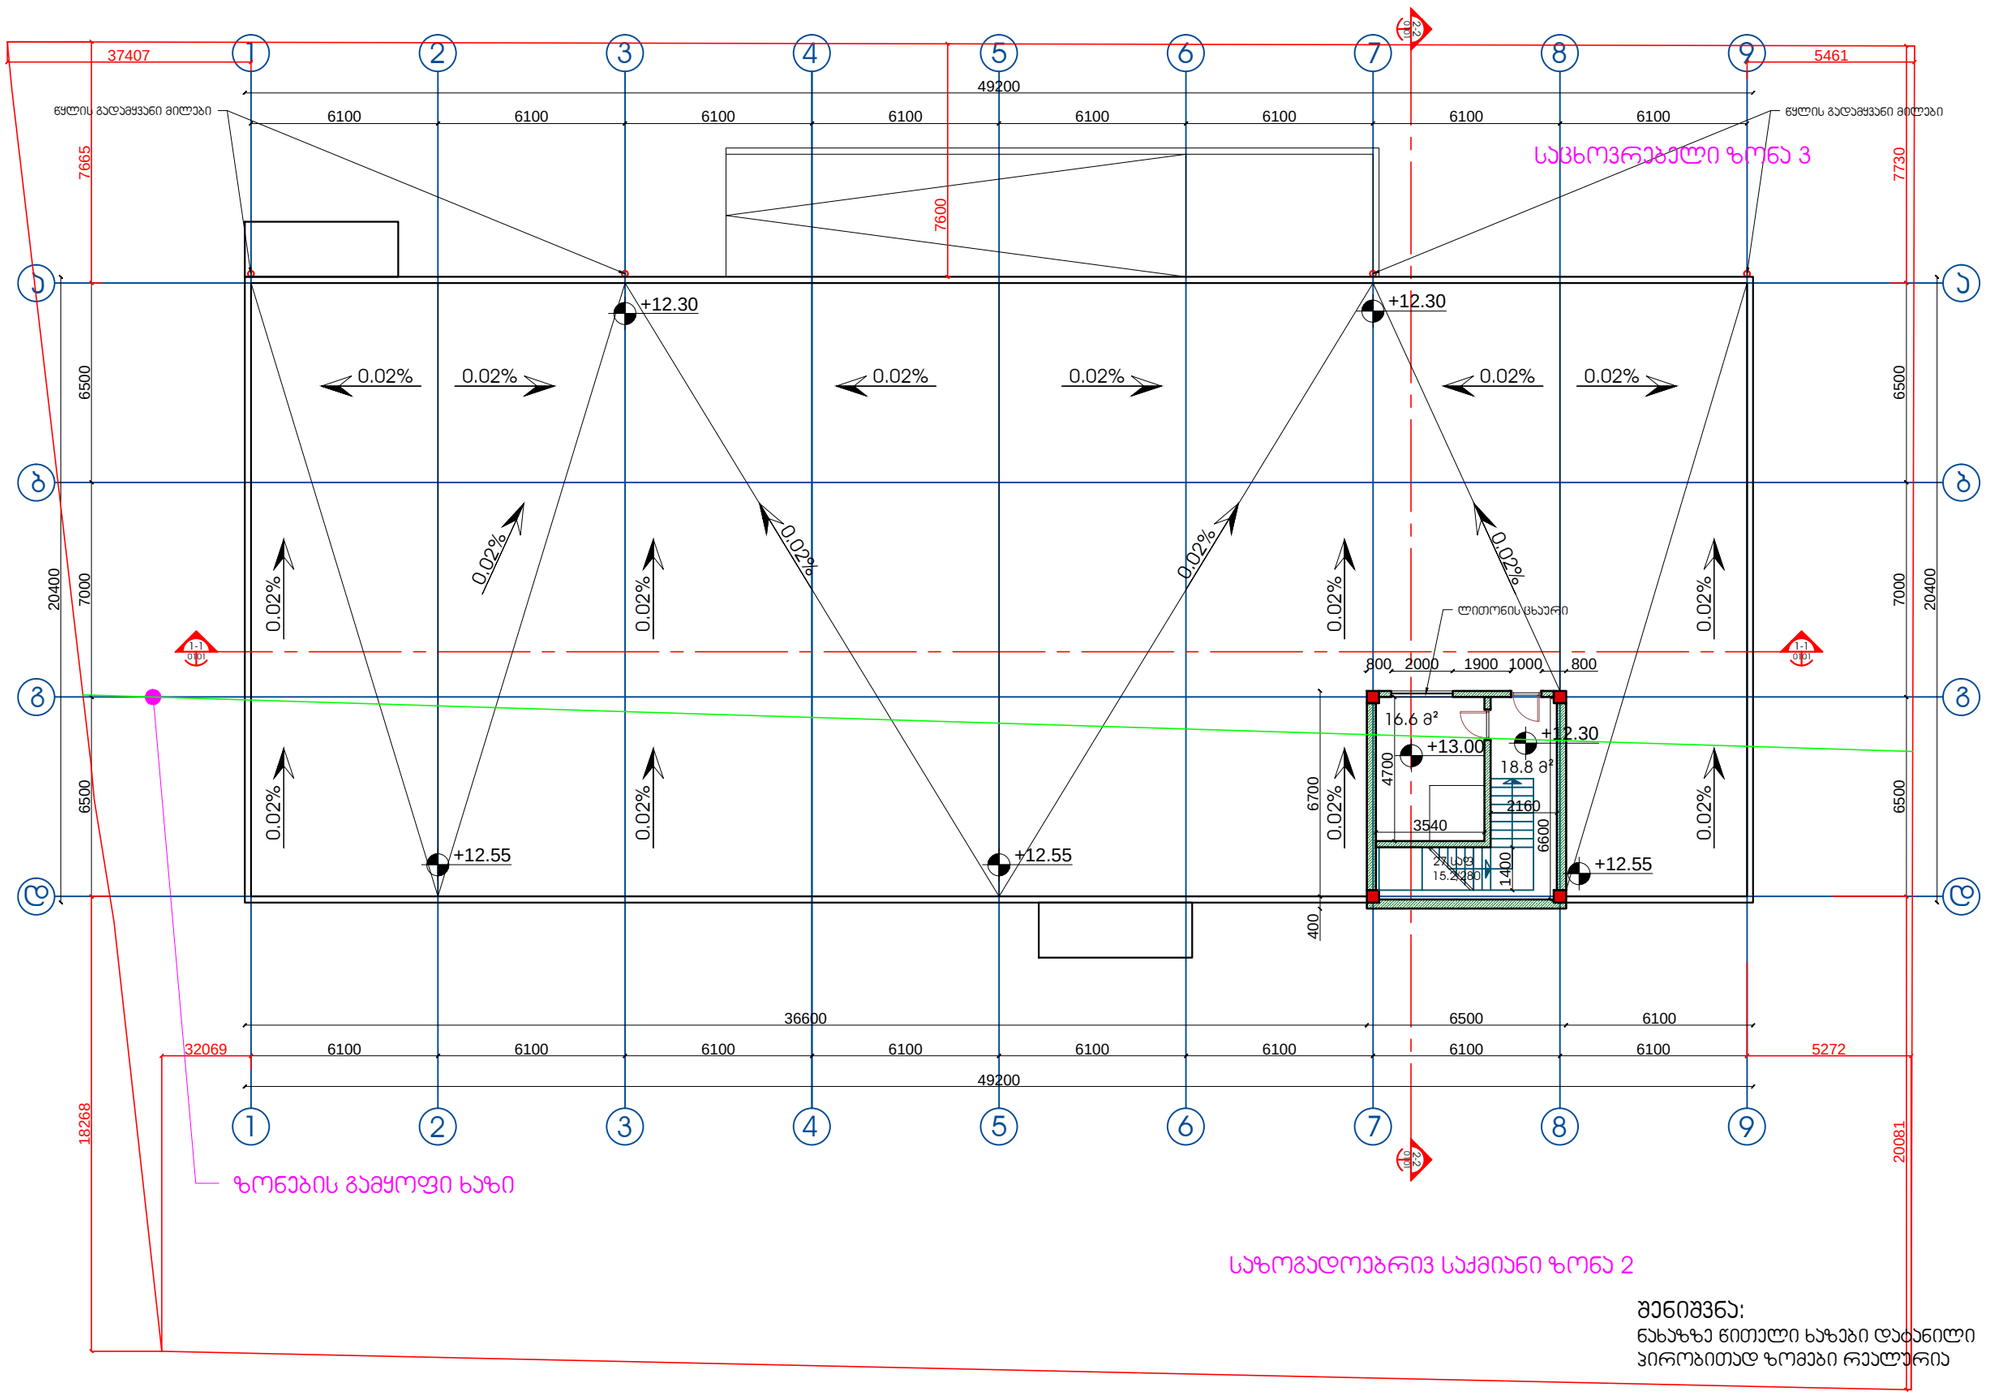


**შენიშვნა:**
ნახაზზე წითელი ხაზები დატანილი პირობითად ზომები რეალურია

## ექსპლიკაცია

## პირობითი აღნიშვნები

- მონოლითური ბეტონის კედელი
- სვეტები
- ბეტონის ბლოკის კედელი
- გიფსოფილის კედელი
- კედლის მოპირკეთება
- ღერძის ხაზი
- ღერძის ნიშანი
- ჭრილის მარკირება (3-3 / 01\05)
- იატაკის ნიშნული ±0.00
- ჯანძების მარკირება (3-3 / 01\05)
- მარკირება ღიობის სიგანე (ფარდი) 000 / 000 ღიობის სიმაღლე
- ნომერი იატაკის ტიპი (01\01 / 5.2) ფართი

## შენიშვნები:

1. ნახაზზე ზომები მოცემულია სანტიმეტრებში
2. ნახაზის ყველა ცვლილება მშენებლობისას შეთანხმებული უნდა იყოს პროექტის ავტორთან

დამკვეთი
შპს "მოდელების სახლი მატერია"

მისამართი
ქ.თბილისი,წალენჯიხის (ახალთის გზატკეცილი) ქუჩა №2/15

პროექტის სახელწოდება
მრავალფუნქციური შენობა

| თანამდებობა | გვარი | ხელმოწერა |
|---|---|---|
| დირექტორი | გ.ქევანიშვილი | |
| მთ.არქიტექტორი | გ.ქევანიშვილი | |
| | დ.ელიზბარაშვილი | |
| დაამუშავა | გ.ქევანიშვილი | |
| | დ.ელიზბარაშვილი | |
| მთ.ინჟინერი | | |


შპს"არქიდეა" 401986801
თბილისი, ვაჟაფშაველას ქ.№45
ტელ: +99599 70 80 13


ნახაზი
სამანქანო სართულის გეგმა

| ფორმატი | მაშტაბი | თარიღი |
|---|---|---|
| A3 | 1-200 | 20.08.2015 |
| სტადია | ფურცელი | ფურცლები |
| მუშა | 01 | |

# სახურავის გეგმა

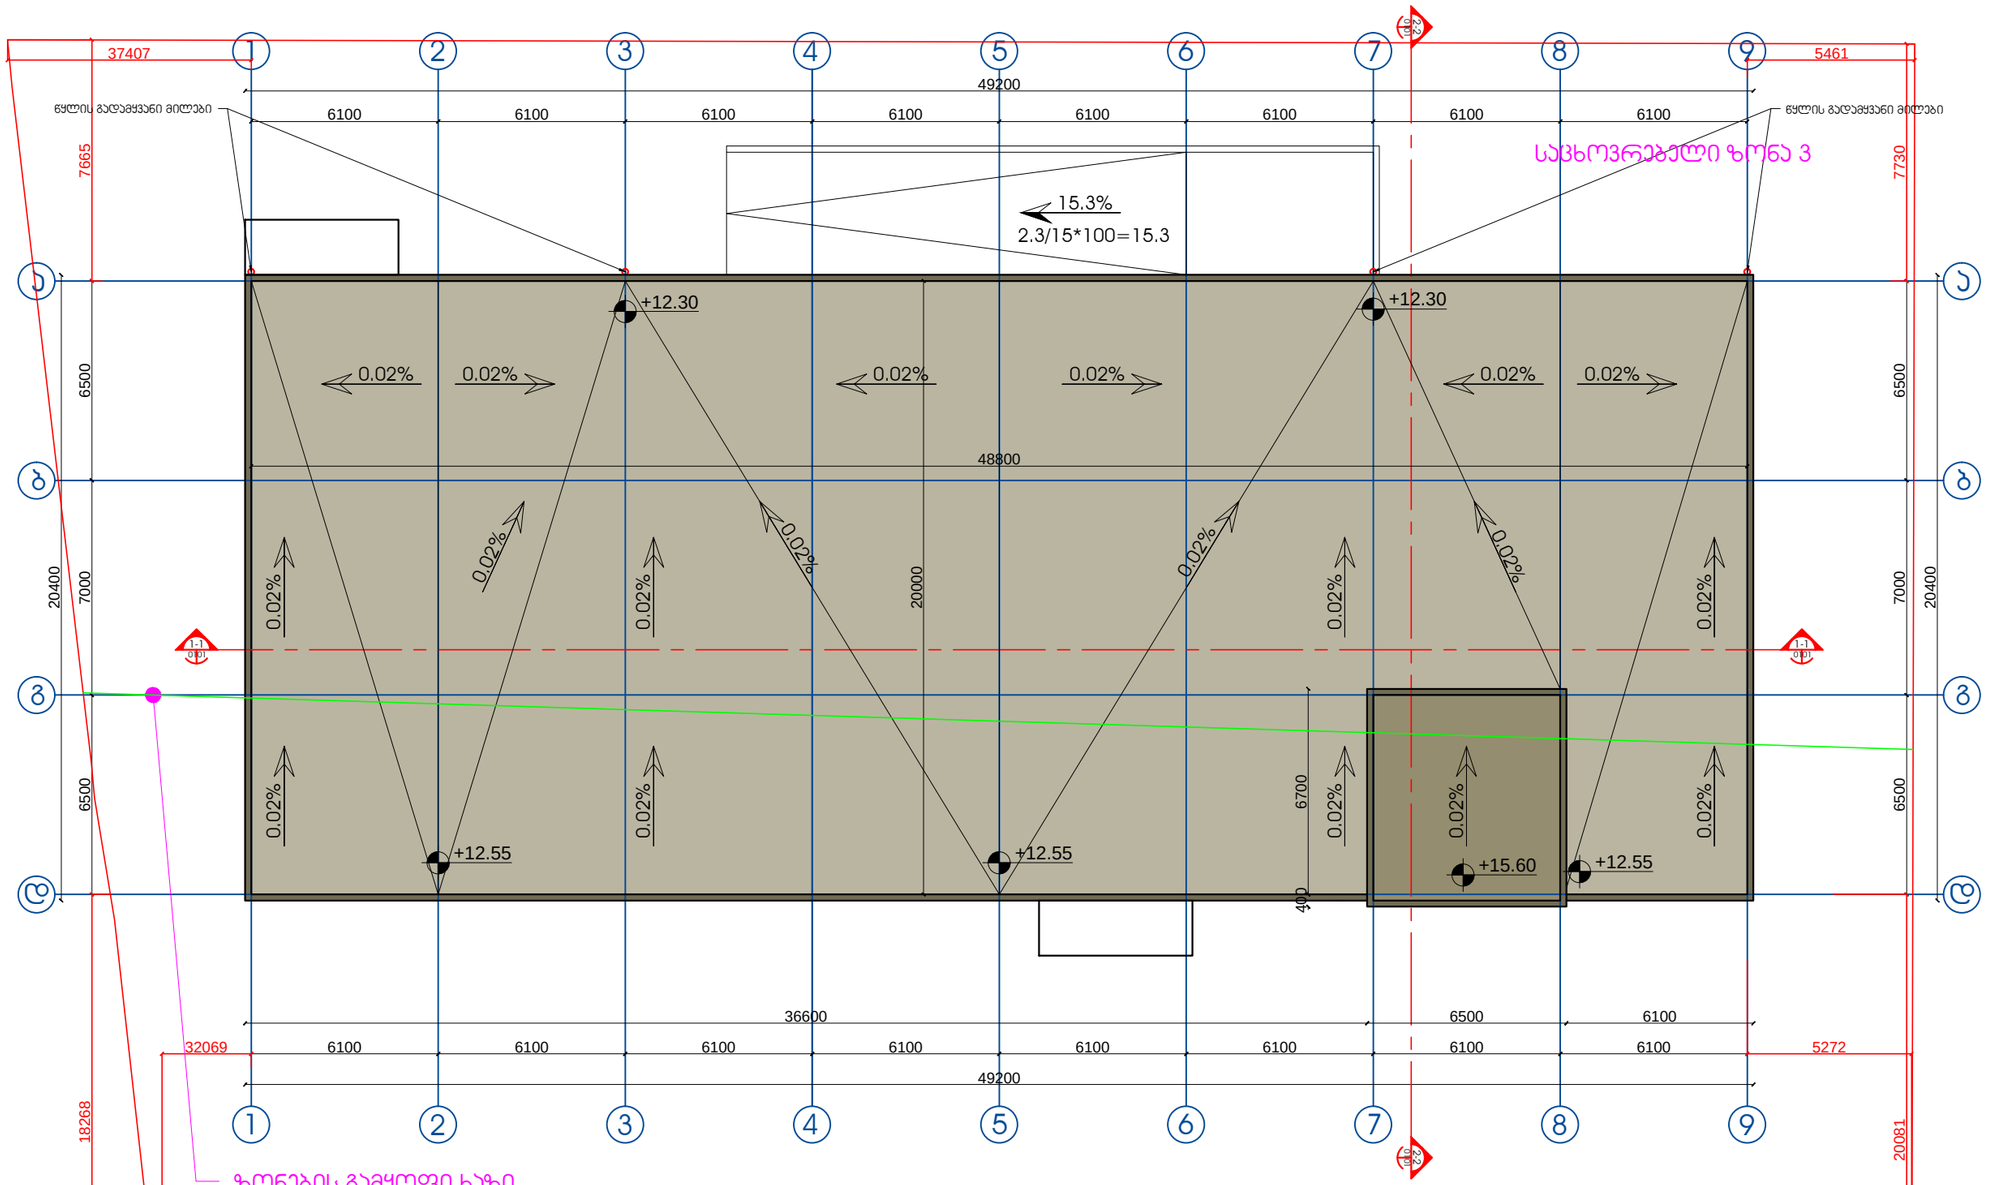


შენიშვნა:
ნახაზზე წითელი ხაზები დატანილი პირობითად ზომები რეალურია

ექსპლიკაცია

პირობითი აღნიშვნები

- მონოლითური ბეტონის კედელი
- სვეტები
- ბეტონის ბლოკის კედელი
- გიფსოფილის კედელი
- კედლის მოპირკეთება
- ღერძის ხაზი
- ღერძის ნიშანი
- ჭრილის მარკირება 3-3 / 01\05
- იატაკის ნიშნული ±0.00
- ჯანძების მარკირება 3-3 / 01\05
- მარკირება ღიობის სიგანე 000 / 000
- ნომერი / იატაკის ტიპი 01\01 / 5.2 ფართი
- ღიობის სიმაღლე

შენიშვნები:
1. ნახაზზე ზომები მოცემულია სანტიმეტრებში
2. ნახაზის ყველა ცვლილება მშენებლობისას შეთანხმებული უნდა იყოს პროექტის ავტორთან

დამკვეთი
შპს "მოდელების სახლი მაბერია"

მისამართი
ქ.თბილისი,წალენჯიხის (ახალთის გზატკეცილი) ქუჩა №2/15

პროექტის სახელწოდება
მრავალფუნქციური შენობა

| | | |
|---|---|---|
| თანამდებობა | გვარი | ხელმოწერა |
| დირექტორი | გ.ქევანიშვილი | |
| მთ.არქიტექტორი | გ.ქევანიშვილი | |
| | დ.ულიზბარაშვილი | |
| დაამუშავა | გ.ქევანიშვილი | |
| | დ.ულიზბარაშვილი | |
| მთ.ინჟინერი | | |


შპს"არქიდეა" 401986801
თბილისი, ვაჟაფშაველას ქ.№45
ტელ: +99599 70 80 13


ნახაზი
სახურავის გეგმა

| ფორმატი | მაშტაბი | თარიღი |
|---|---|---|
| A3 | 1-200 | 20.08.2015 |
| სტადია | ფურცელი | ფურცლები |
| მუშა | 01 | |