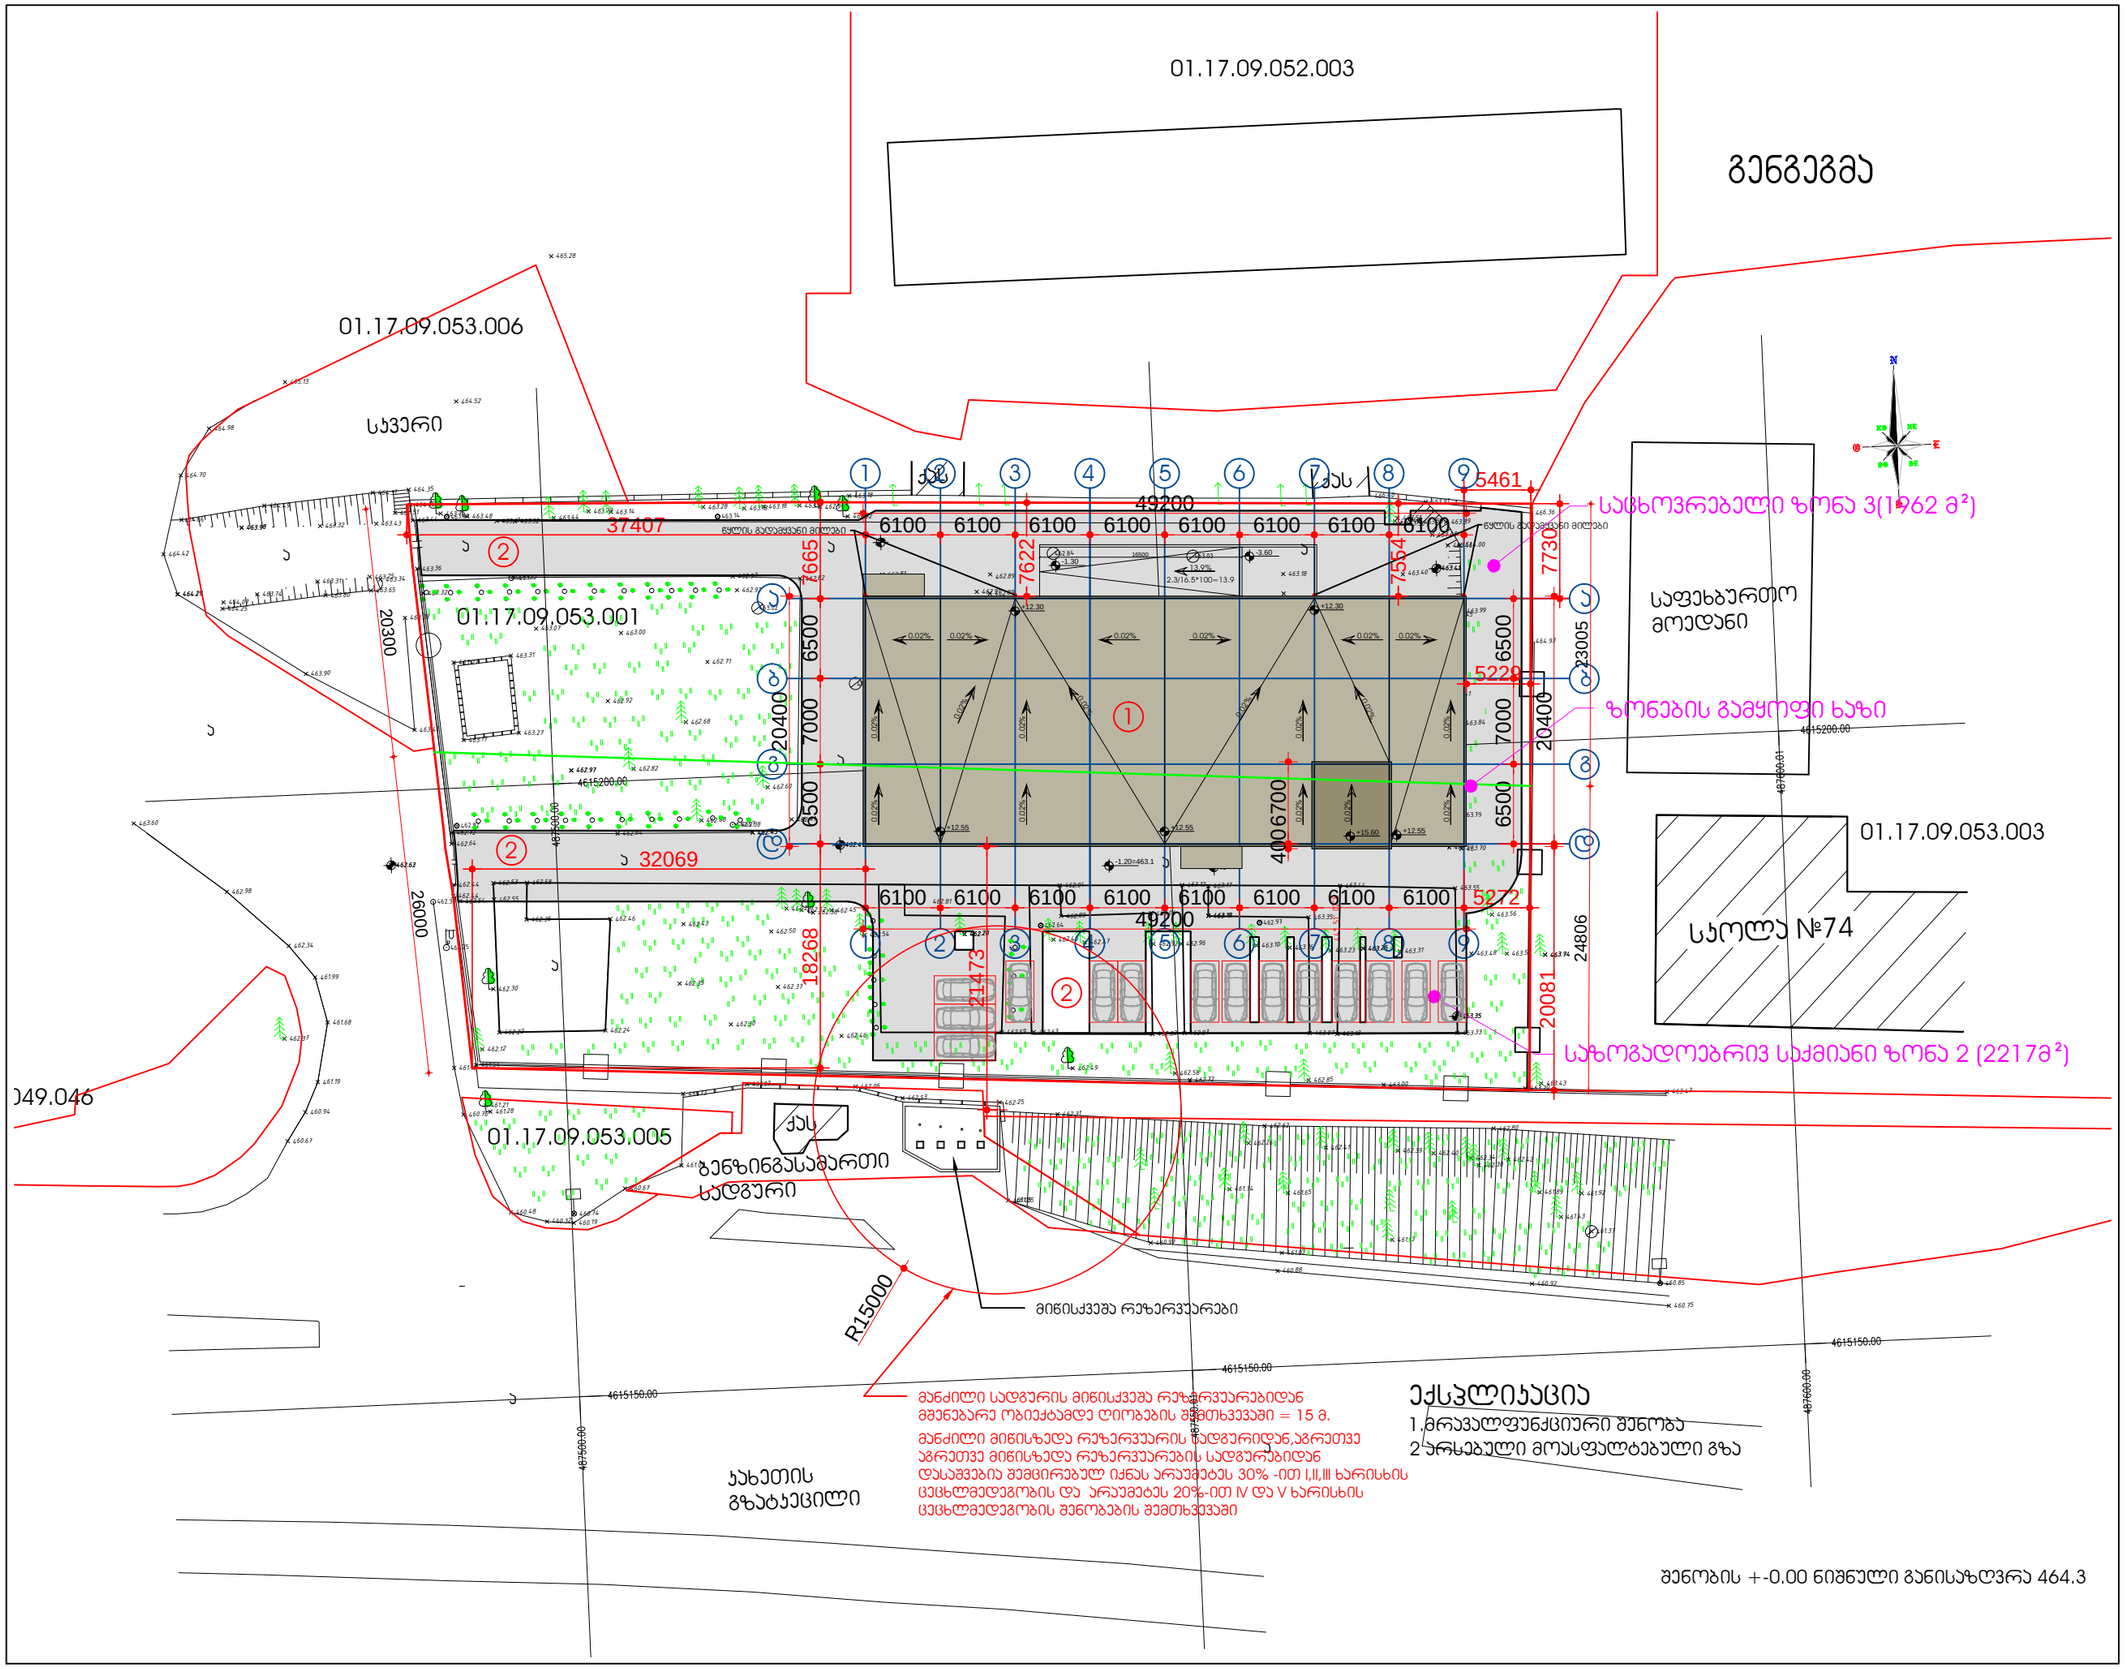


ექსპლიკაცია

პირობითი აღნიშვნები

- მონოლითური ბეტონის ქედელი
- სვეტები
- ბეტონის ბლოკის ქედელი
- გიფსოფილის ქედელი
- ქედლის მოპირკეთება
- ღერძის ხაზი
- ღერძის ნიშანი
- ჭრილის მარკირება 3-3 / 01\05
- იატაკის ნიშნული ±0.00
- ჯანძების მარკირება 3-3 / 01\05
- მარკირება ღიობის სიგანე 000 / 000
- ნომერი 01\01 / 5.2 ფართი
- იატაკის ტიპი
- ღიობის სიმაღლე

შენიშვნები:

1. ნახაზზე ზომები მოცემულია სანტიმეტრებში
2. ნახაზის ყველა ცვლილება მშენებლობისას შეთანხმებული უნდა იყოს პროექტის ავტორთან

დამკვეთი
შპს "მოდელების სახლი მატერია"

მისამართი
ქ.თბილისი,წალენჯიხის(ჯახეთის გზატკეცილი) ქუჩა №2/15


პროექტის სახელწოდება
მრავალფუნქციური შენობა

თანამდებობა	გვარი	ხელმოწერა
დირექტორი	გ.ქევანიშვილი	
მთ.არქიტექტორი	გ.ქევანიშვილი	
	დ.ელიზბარაშვილი	
დაამუშავა	გ.ქევანიშვილი	
	დ.ელიზბარაშვილი	
მთ.ინჟინერი		

შპს"არქიდეა" 401986801
თბილისი, ვაჟაფშაველას ქ.№45
ტელ: +99599 70 80 13

ნახაზი
გენგეგმა

ფორმატი	მაშტაბი	თარიღი
A3	1-500	20.08.2015
სტადია	ფურცელი	ფურცლები
მშპ	01	

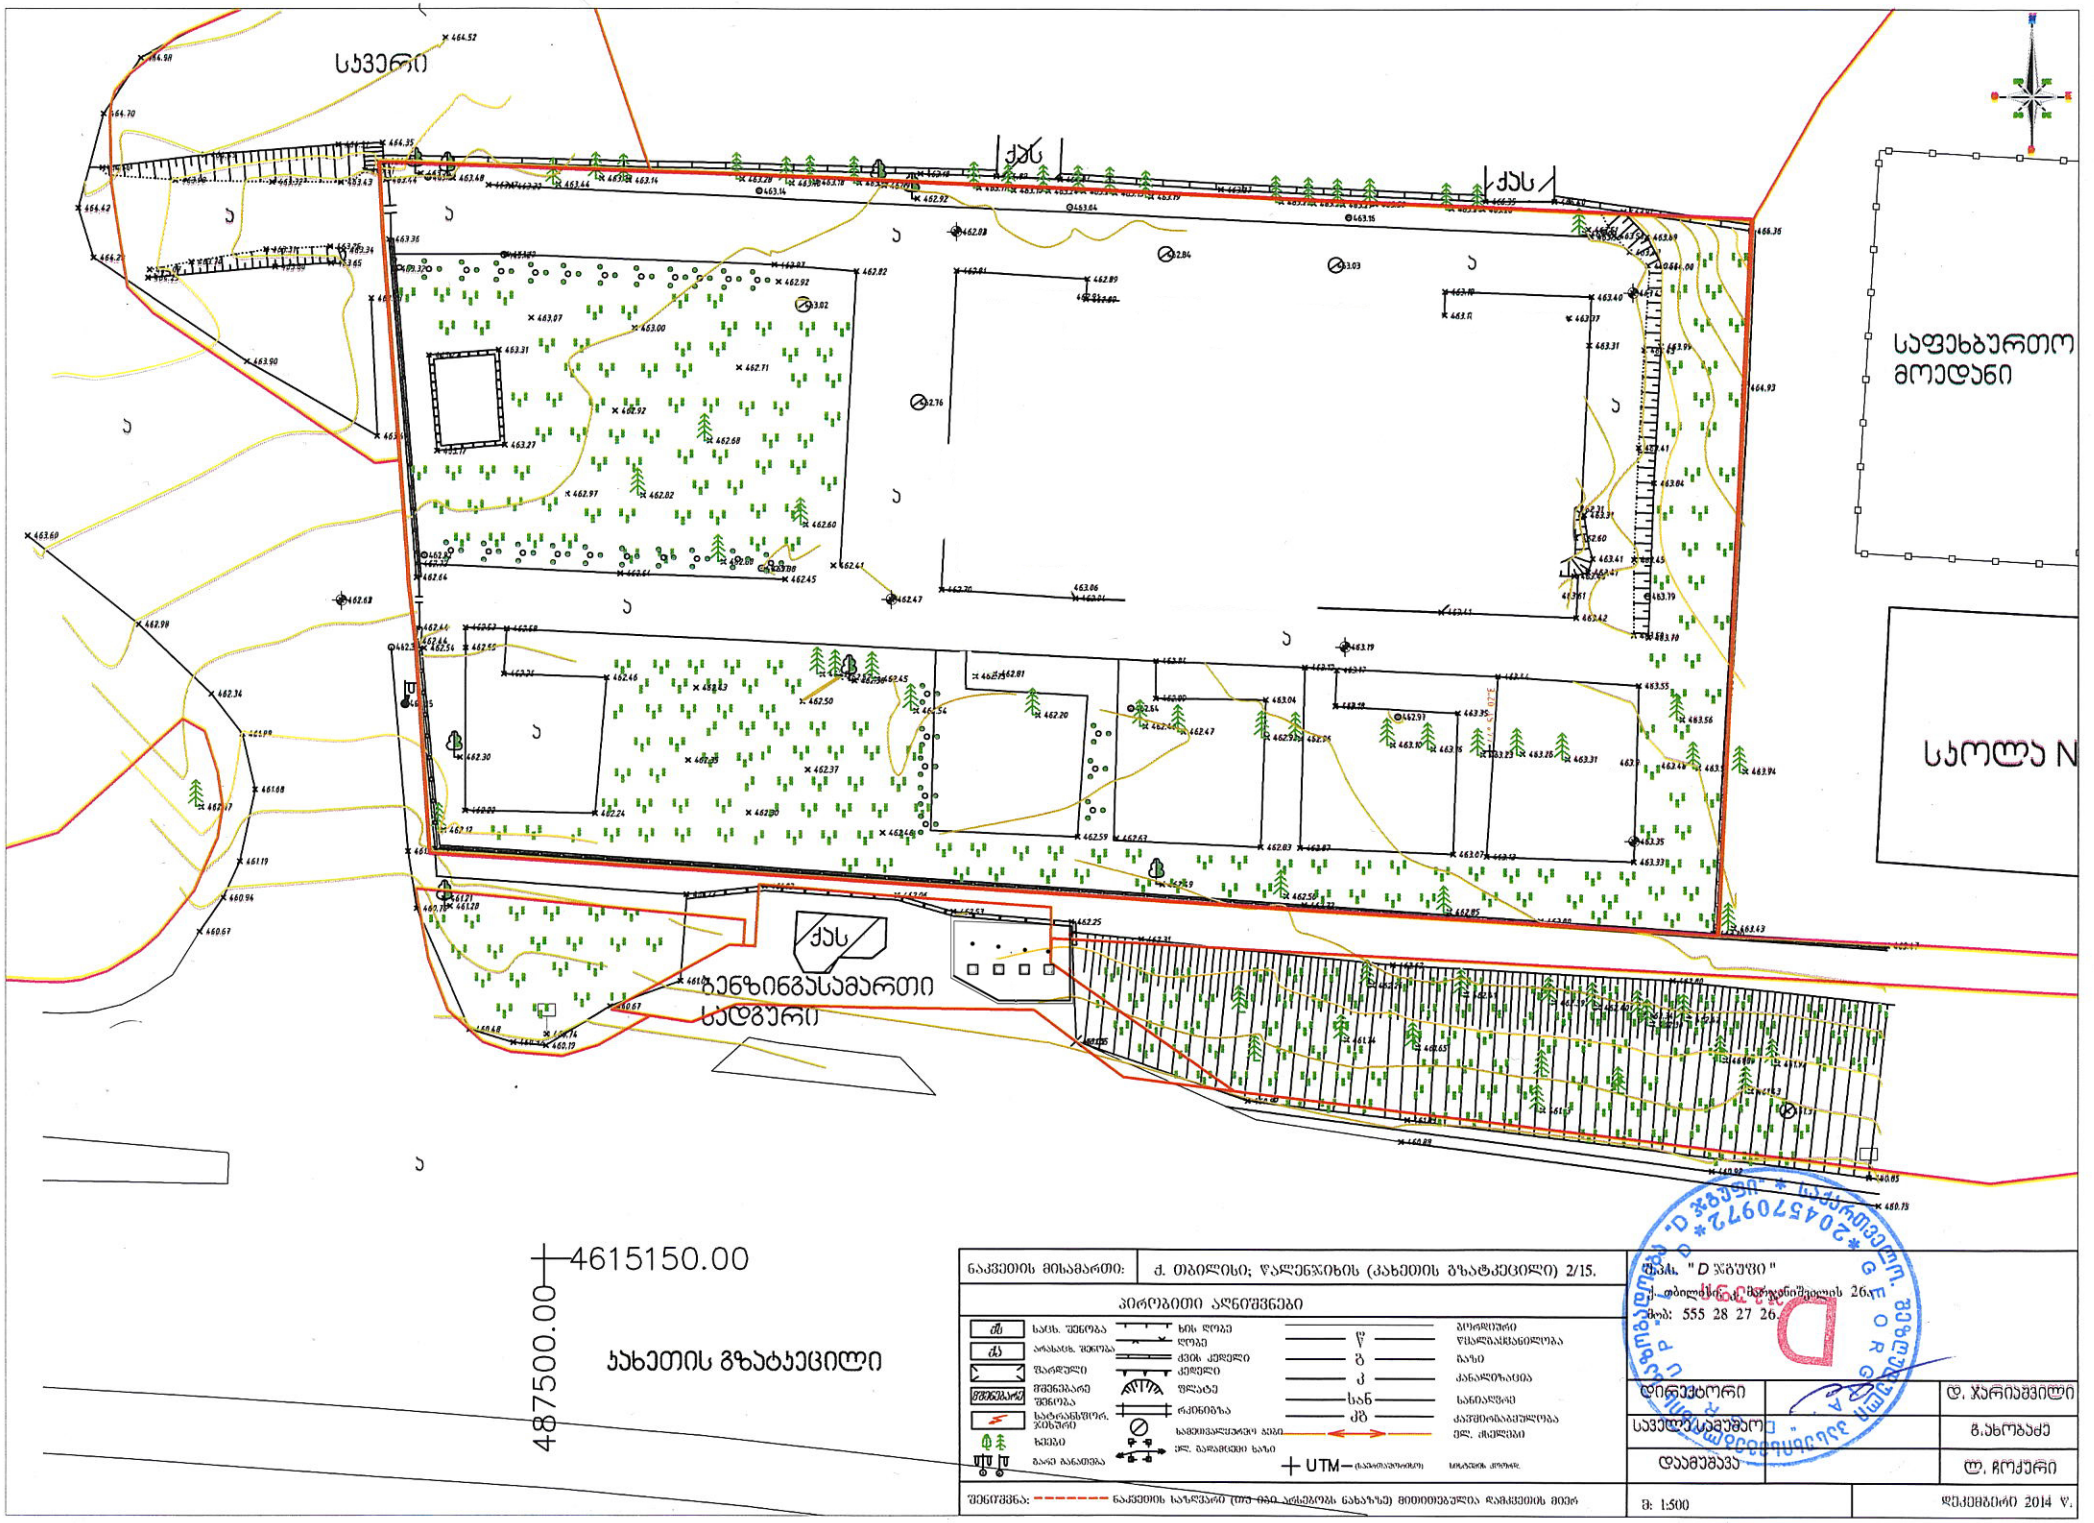
სოფელი
ქუჩა
საფეხბურთო მოედანი
სკოლა N
ბენზინგასამართი სადგური
4615150.00
487500.00
ჯახეთის გზატკეცილი
ნაკვეთის მიმართული: ქ. თბილისი; წალენჯიხის (ჯახეთის გზატკეცილი) 2/15.
პირობითი აღნიშვნები
სახლ. შენობა
არასახლ. შენობა
შარდული
მშენებარე შენობა
სატრანსფორ. ხაზები
ხეები
ბაღი ბანოვება
ხის ღობე
ლოგი
ქვის კედელი
კედელი
ფლანგი
რკინიგზა
საგზაოსავალთან გასვლა
ელ. გამანაწილებელი ხაზი
წ
ბ
კ
სან
ქბ
UTM
ნაკვეთის საზღვარი (სულ ცხრა ანგარიშის ნახაზზე) მითითებულია დამკვეთის მიერ
შპს "D ჯგუფი"
ქ. თბილისი, მგალობლიშვილის 26
ტელ: 555 28 27 26
დირექტორი
დ. ჯარიაშვილი
სავალდებულო
გ.ახობაძე
დამმზომავი
ლ. გოქერი
მ: 1:500
დეკემბერი 2014 წ.