მიწის ნაკვეთი 01.19.20.022.010

დავაკვირდეთ ხეების ჩრდილებს



ორტოფოტო 2014

www.napr.gov.ge

მიწის ნაკვეთი 01.19.20.022.010

დავაკვირდეთ ხეების ჩრდილებს



ორტოფოტო 2014

www.napr.gov.ge

მიწის ნაკვეთი 01.19.20.022.010

ხედებია მონიშნული წითლად



ორტოფოტო 2014

www.napr.gov.ge

მიწის ნაკვეთი 01.19.20.022.010

აღნიშნული ნაკვეთი სავსეა ხეებით



www.maps.google.com 2015
www.napr.gov.ge
www.tas.ge

მიწის ნაკვეთი 01.19.20.022.010

18.07.2015

უცნობმა პირებმა მოჭრეს ხეები რის
სურათებსაც გთავაზობთ ზოგი 30 სმ დიამეტრის !!!

27.07.2015 შემოვიდა განცხადება **AR**1329987 სადაც
დამატებულ ტოპო აზომვაში არც მოჭრილი ხეებია
დატანილი არც დარჩენილი !!!







q.Tbilisi, III masivi,IIIkvartali
miwis nakveTis sakadastro kodi 01.19.20.022.040
miwis nakveTis farTobi 1415 kv.m.
m:bi 1:500 h=0.5

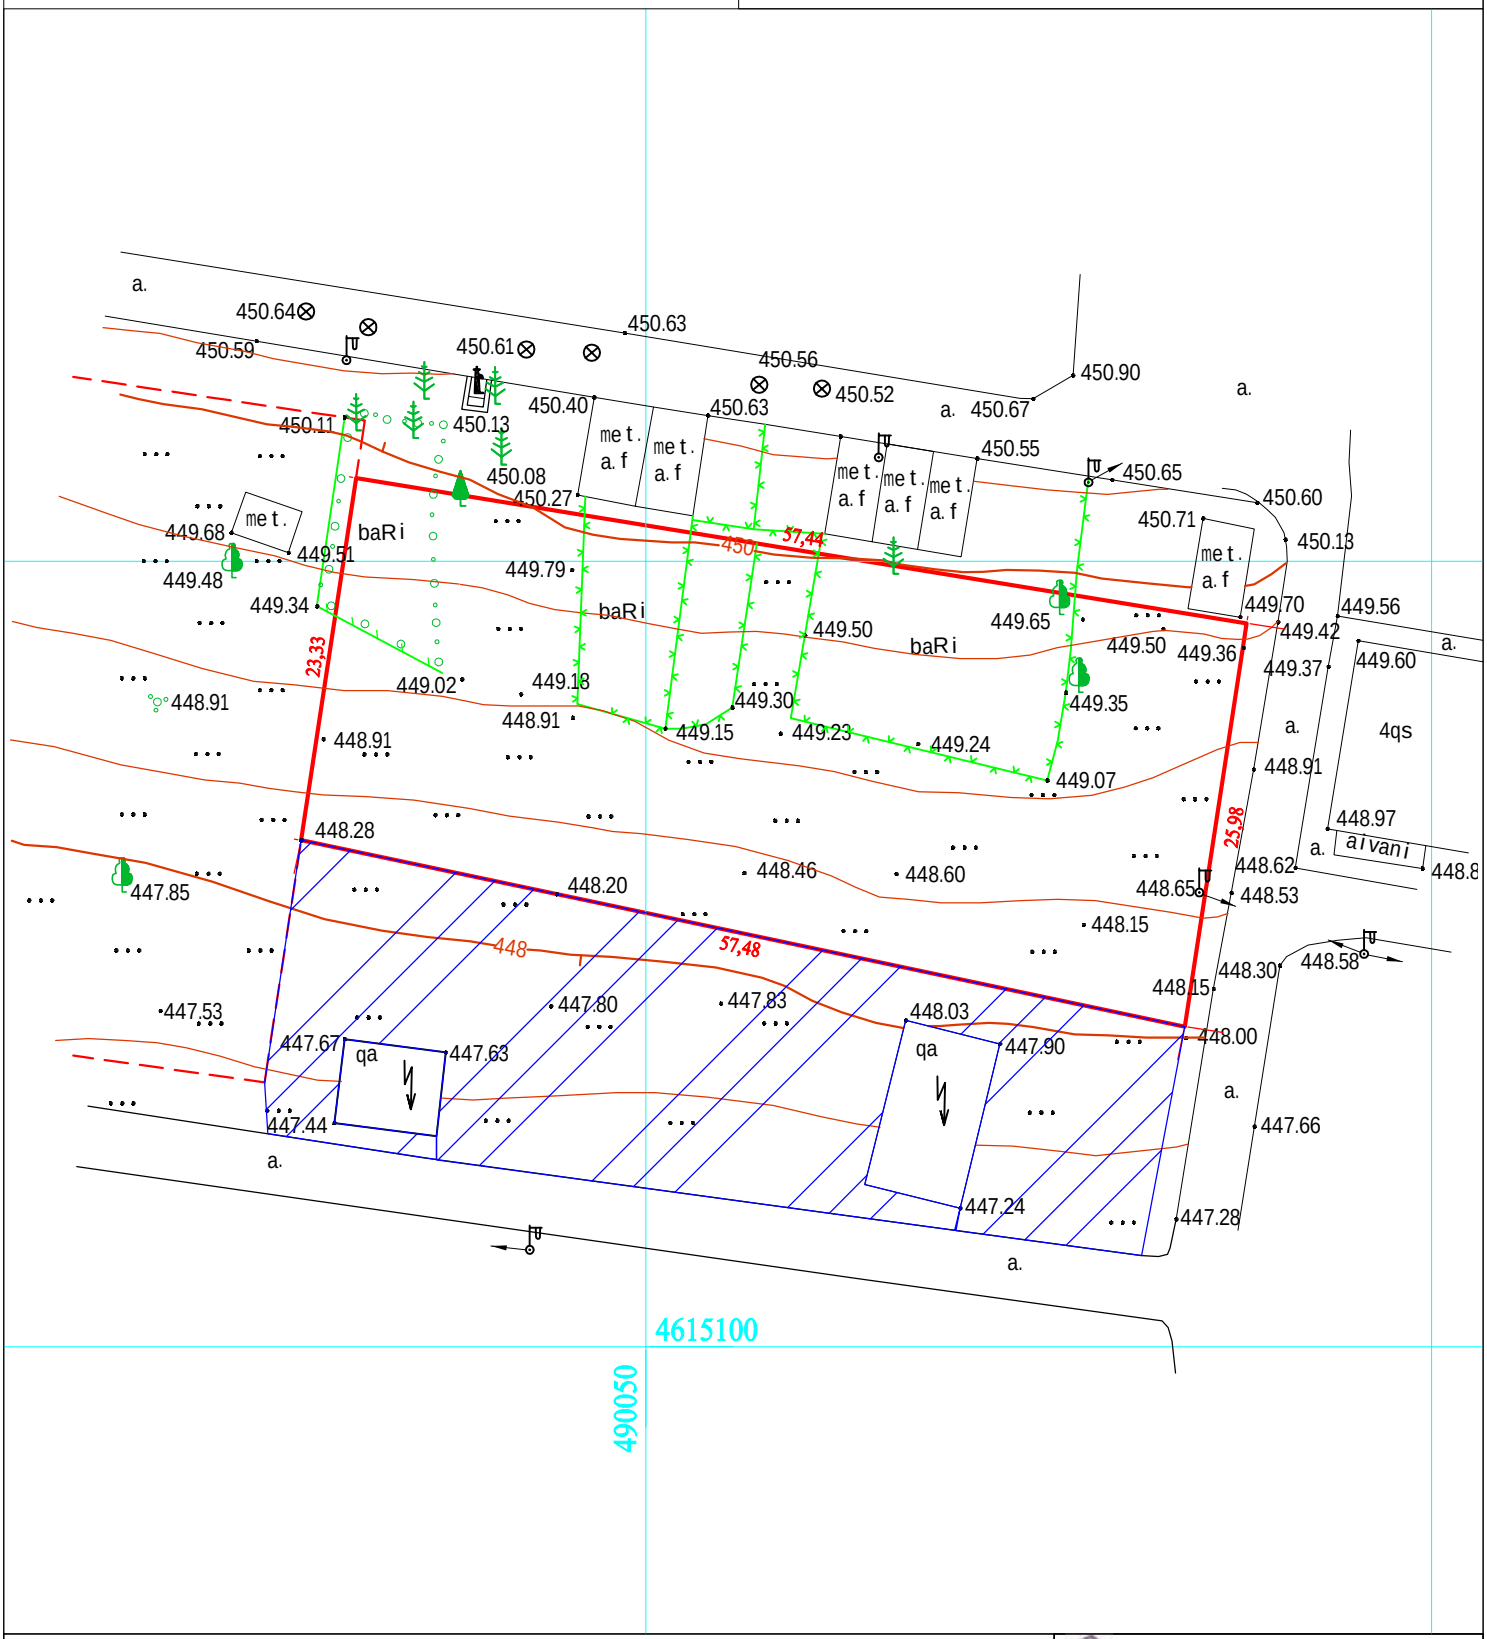

pirobiTi aRniSvnebi

miwisqveSa komunikaciebi	nakveTis sazRvari	buCqi	cocxali Robe	Robe	
kanalizacia	Senoba	gazoni	xeebis rigi	bordiuri	
el. kabeli	arka	sameTvalyureo Webi	transformatori	betoni	
gazis mili	farduli	Zegli	radio an tele anZa	kedeli	
wylis mili	kibe	Sadrevani	lampionebi	sayrdeni kedeli	
kanalizacia	foTlovani xe	onkani	eleqtro boZi	biliki	
	wiwvovani xe	wyaro an Wa	rkinigza	gzis konturi	
	xexilis xe	benzingasamarTi sadguri	izohifsi	flate	
	palma	maRali Zabvis gadamcemi	mTavari izohifsi	wylis kontur	

Sps `axali saqqalaqmSenproeqti~
a.yazbegis gamz.#2/pekinis q. #34
tel: (99532)37 52 26 email :sqmp_project@dsl.ge

direqtori		b. mirianaSvili
topografi		i.cercvaZe
topografi		r.SavaZe
Seasrula		j.paqsaSvili
misamarTi	q.Tbilisi, III masivi, IIIkvartali	
dakveTa:	masStabi 1:500	VII.2015w.