საქართველოს რესპუბლიკა

ქ. თბილისის მერია

მისამართი: ქ.თბილისი, სტანისლავსკის ქ№5

ფართობი : 5380 კვ.მ

დამკვეთი: შპს„დიდუბე სიტი„

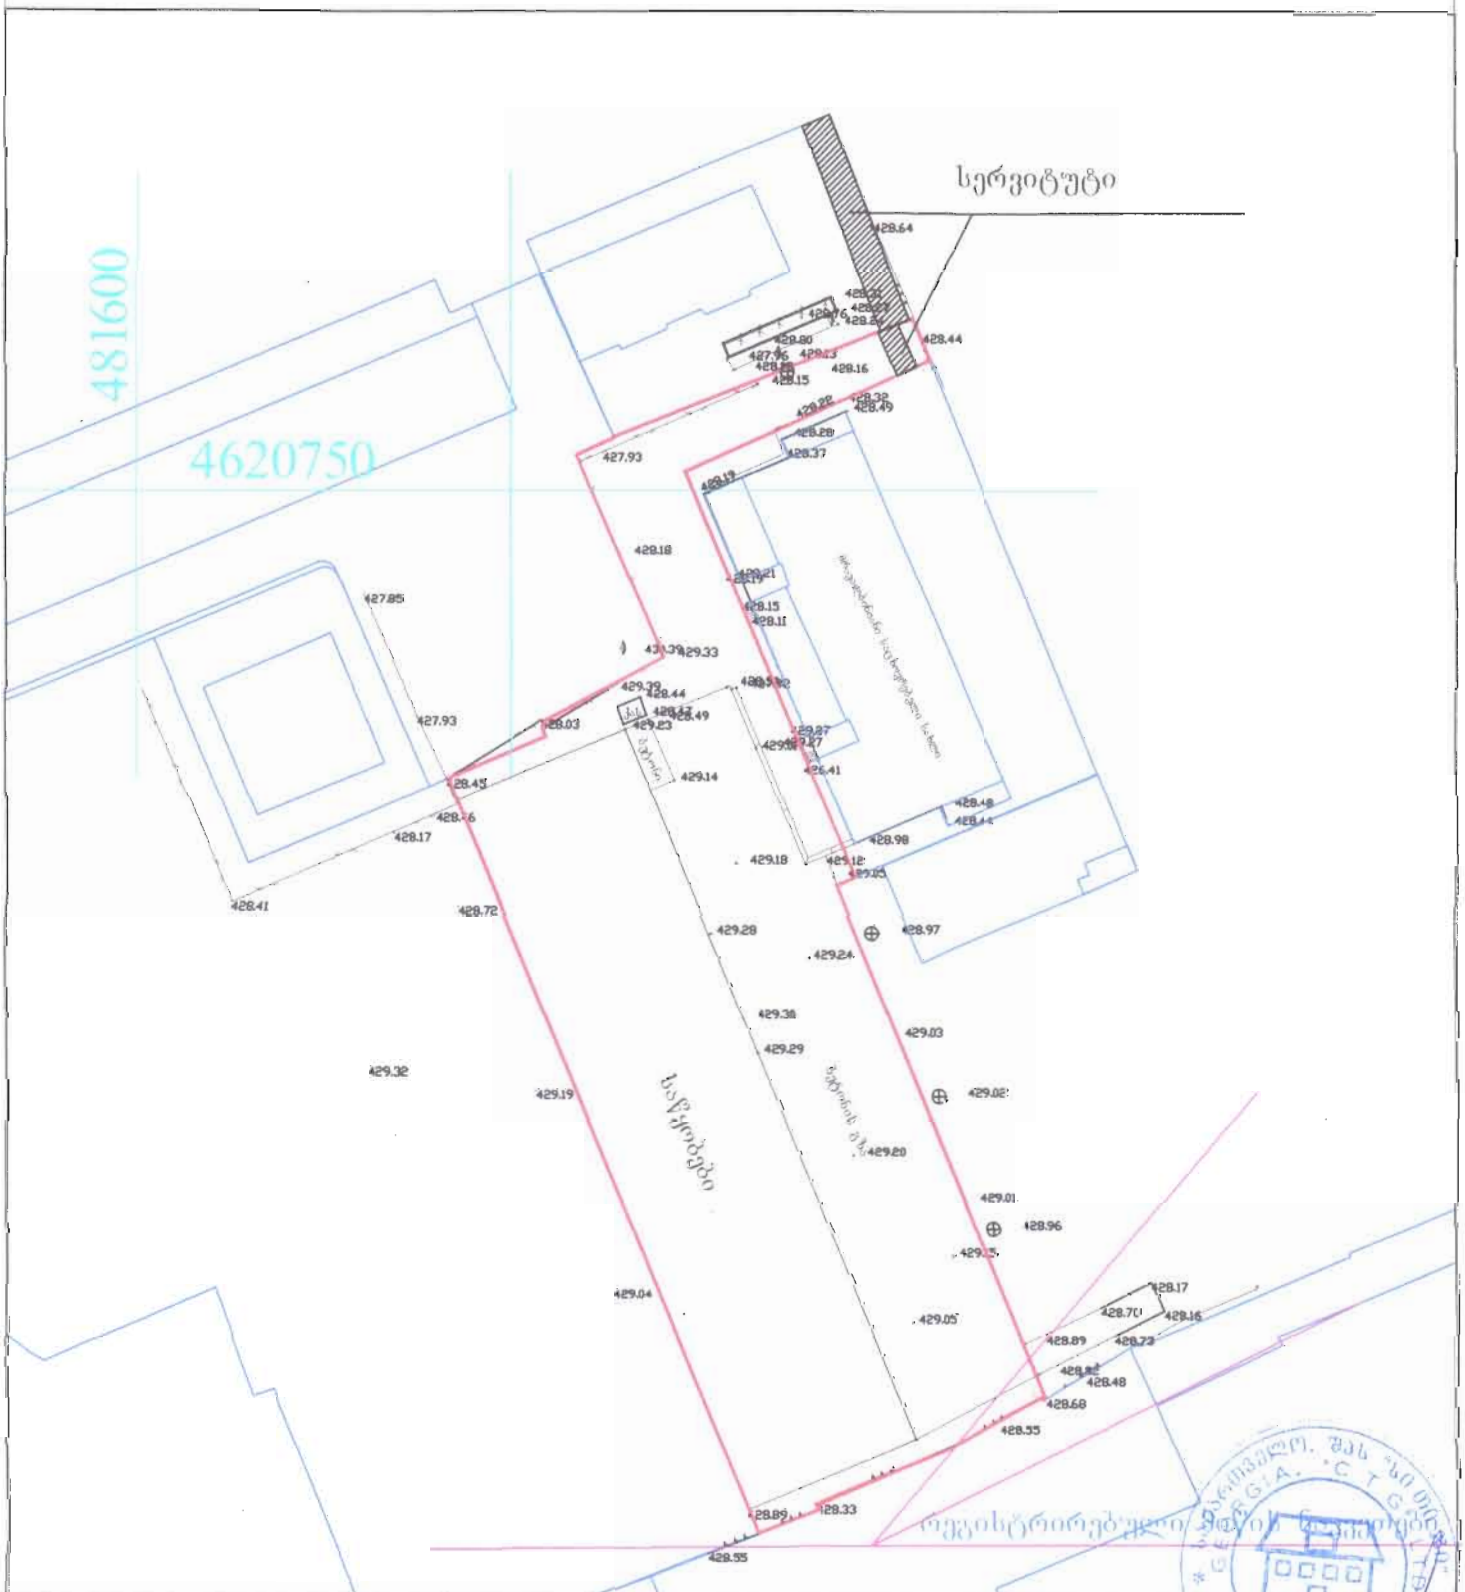

პირობითი აღნიშვნები

შპს „ბი თი ჯი"	
დირექტორი	ა.ფოფხაძე
პროექტირების ხელმძღვანელი	ბ.ბაბალაშვილი
მთავარი არქიტექტორი	ბ.ბაბალაშვილი
მ. 1:500	10.08.2015 წ.

შპს. თბილისი, ჭრელების პარკის ტერიტორია