ჭრილი ა-დ

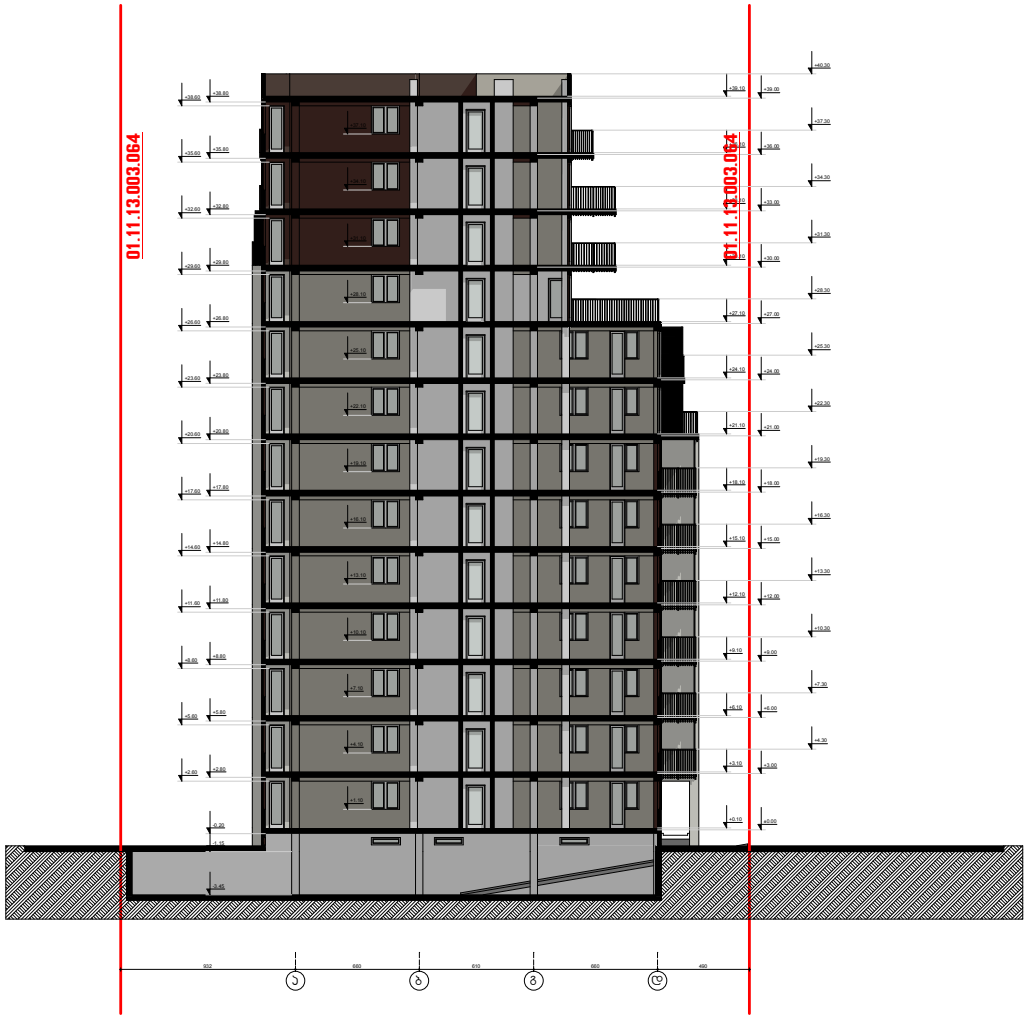

სიტუაციური სქემა KEY PLAN



პირობითი აღნიშვნები LEGEND

ჭრილის ხაზი

ღერძის ხაზი

ხის ტოტოგრაფიული აღწერილობის ადგილმდებარეობა D-300 sm

ტექნ.პირობითი მახვილებლები

შენიშვნები NOTES

* ნახაზის შესრულებულია სანიველირებით.

* ნახაზზე მოცემულია პოზნარქიტექტორი ჭრილის ნიშნულები

დამკვეთი CLIENT შპს "ალბი ინვესტირების"

პროექტი PROJECT

მისამართი ADDRESS ქ.ბათუმი ტაბუცკის , მეხრიშვილის II ჩიხი , პორტალი N32 , მიმდებარედ

თანამდებობა	გვარი	ხელმოწერა
მთ.არქიტექტორი	ს.ჯაფარიძე	
ღია მეზობელი	ს.ჯაფარიძე	
პოზნარქიტექტორი	თ.მესხიშვილი	

არქიტექტორული ნაწილი ARCHITECTURE

ნახაზი DRWG	DATE OF ISSUE	--
ჭრილი ა-დ	SCALE	1:200
	STAGE	
	PAPER SIZE	A-2
	FILE NAME	
	PAGES	

ჭრილი 1-9

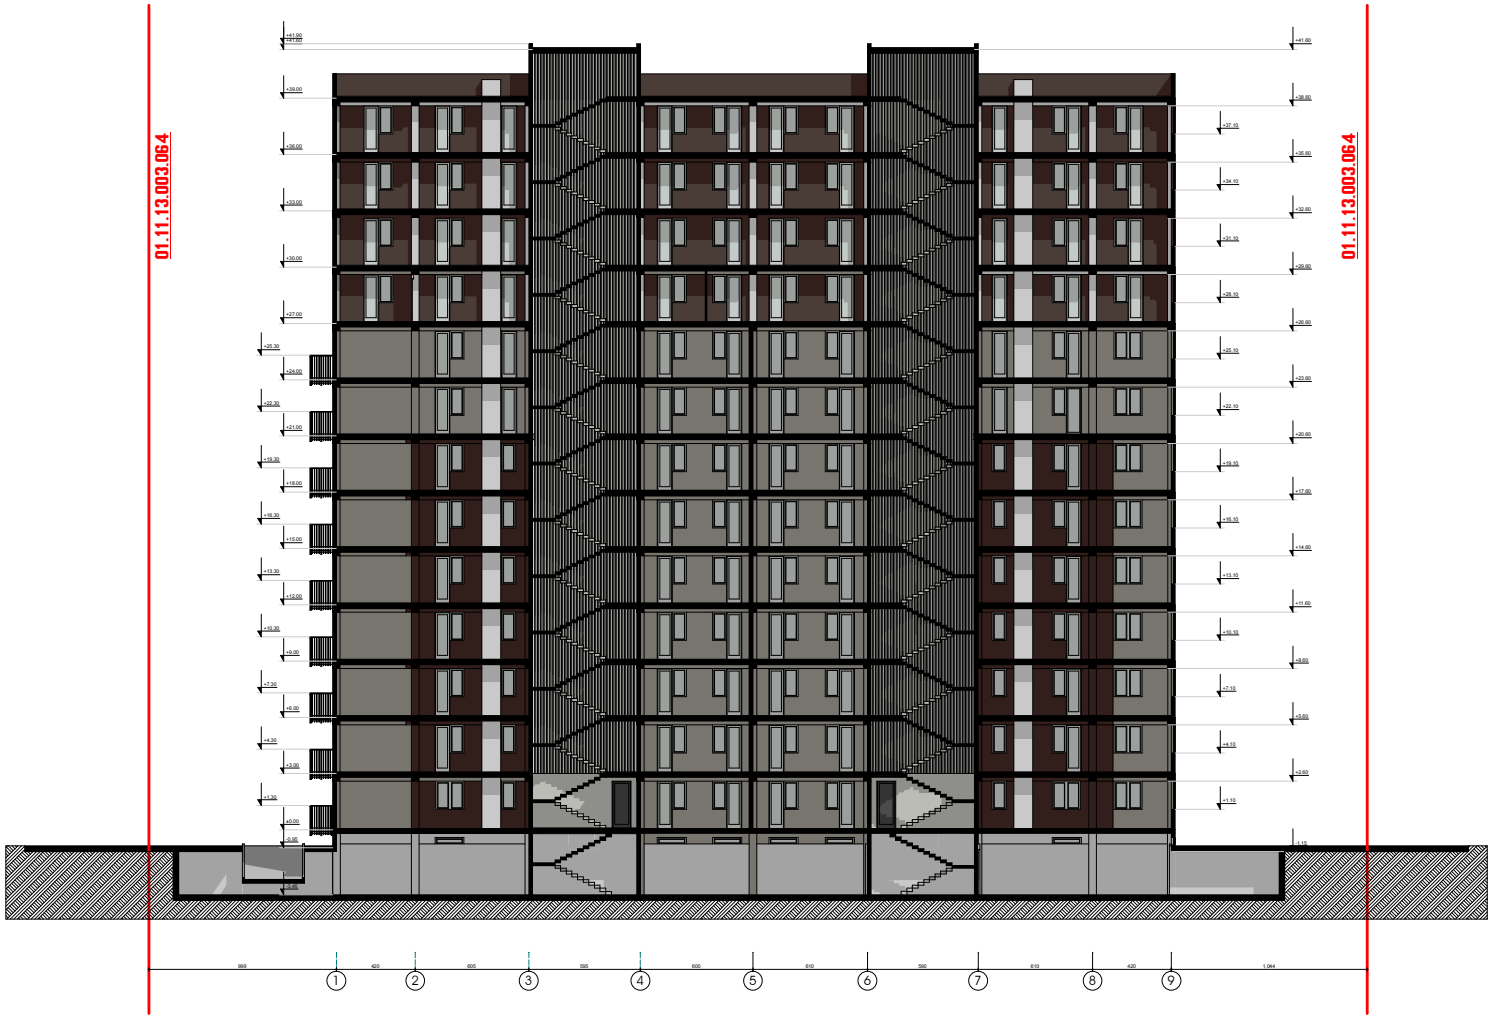

სიტუაციური სქემა KEY PLAN



პირობითი აღნიშვნები LEGEND

ჭრილის ხაზი

ღერძის ხაზი

ხის ტოტოგრაფიული აღმოსავლეთ-დასავლეთ D-300 sm

ტექნ.პირობითი მახვილები

შენიშვნები NOTES

* ნახაზის მასშტაბები სანიშნავია.

* ნახაზზე მოცემულია პროექტირებული ფილის ნიშნულები

დამკვეთი CLIENT შპს "ბისი ინვესტმენტს"

პროექტი PROJECT

მისამართი ADDRESS ქ.თბილისი ,ისანი-სამგორის II მასივი , კორპუსი N32 , მიმდებარედ

თანამდებობა	გვარი	ხელმოწერა
მთ.არქიტექტორი	ს.ჯაფარიძე	
ტექმეთვალ.	ს.ჯაფარიძე	
პროექტირებული	თ.მდივანიძე	

არქიტექტურული ნაწილი ARCHITECTURE

ნახაზის DRWG	გადაცემის DATE OF ISSUE	--
	მასშტაბი SCALE	1:200
ჭრილები 1-9	სტადია STAGE	
	ფორმატი PAPER SIZE	A-2
	ფაილის სახელი FILE NAME	
	ფურცლების PAGES	