სიმაღლის განსაზღვრის სქემა

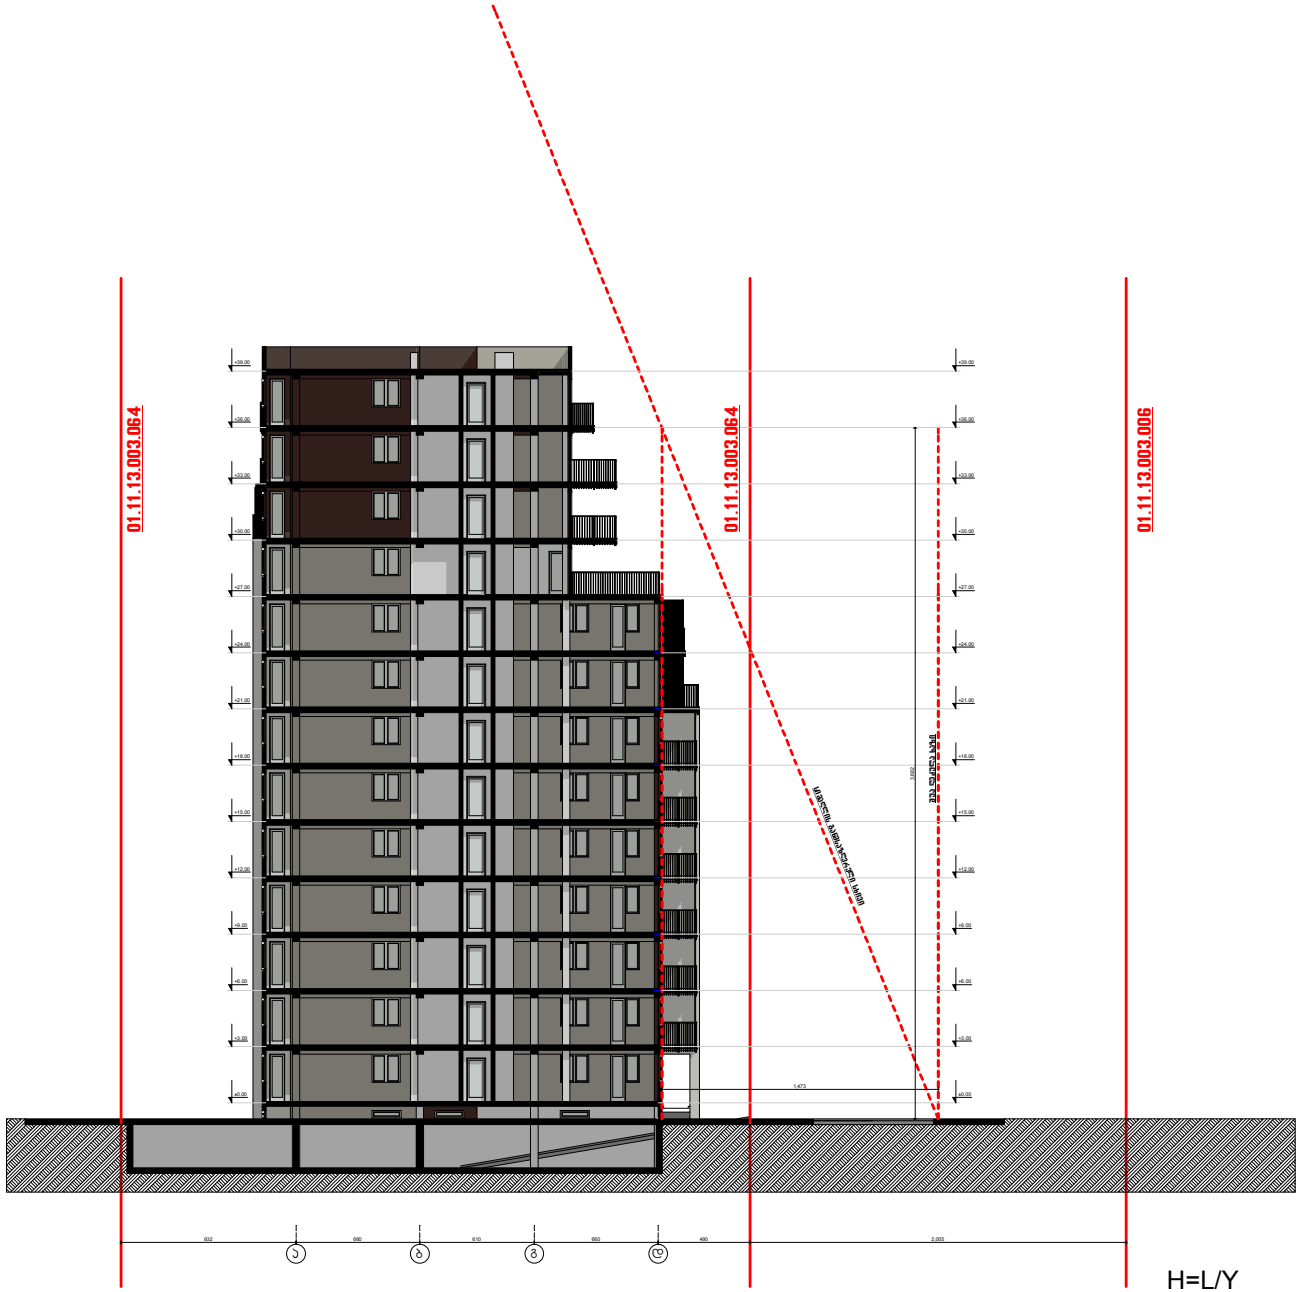

H=L/Y
L=1473
Y=0.4
H=1473/0.4=3682

სიტუაციური სქემა
KEY PLAN



პირობითი აღნიშვნები
LEGEND

ჭრილის ხაზი
ღერძის ხაზი
ხის ტოპოგრაფიული აღბეჭდვისარეპა D-300 sm

ტექნ.პირობითი მოთხოვნილებები

შენიშვნები
NOTES

* ნახაზის შესრულებულია სანთებლარებში.
* ნახაზზე მოცემულია პირნაწარმებული ფილის ნიშნულები

დამკვეთი
CLIENT
შპს "ბიზი ინვესტმენტს"

პროექტი
PROJECT

მისამართი
ADDRESS

თანამდებობა	გვარი	ხელმოწერა
მთ.არქიტექტორი	ს.ჯაფარიძე	
ღერძები	ს.ჯაფარიძე	
პრინტარიანი	თ.მესხიშვილი	

პროექტირების ეტაპი
ARCHITECTURE

ნახაზი DRWG	თარიღი DATE OF ISSUE	--
სიმაღლის განსაზღვრის სქემა	მასშტაბი SCALE	1:200
	სტადია STAGE	
	ფორმატი PAPER SIZE	A-2
	ფაილის სახელი FILE NAME	
	ფურცლების PAGES	

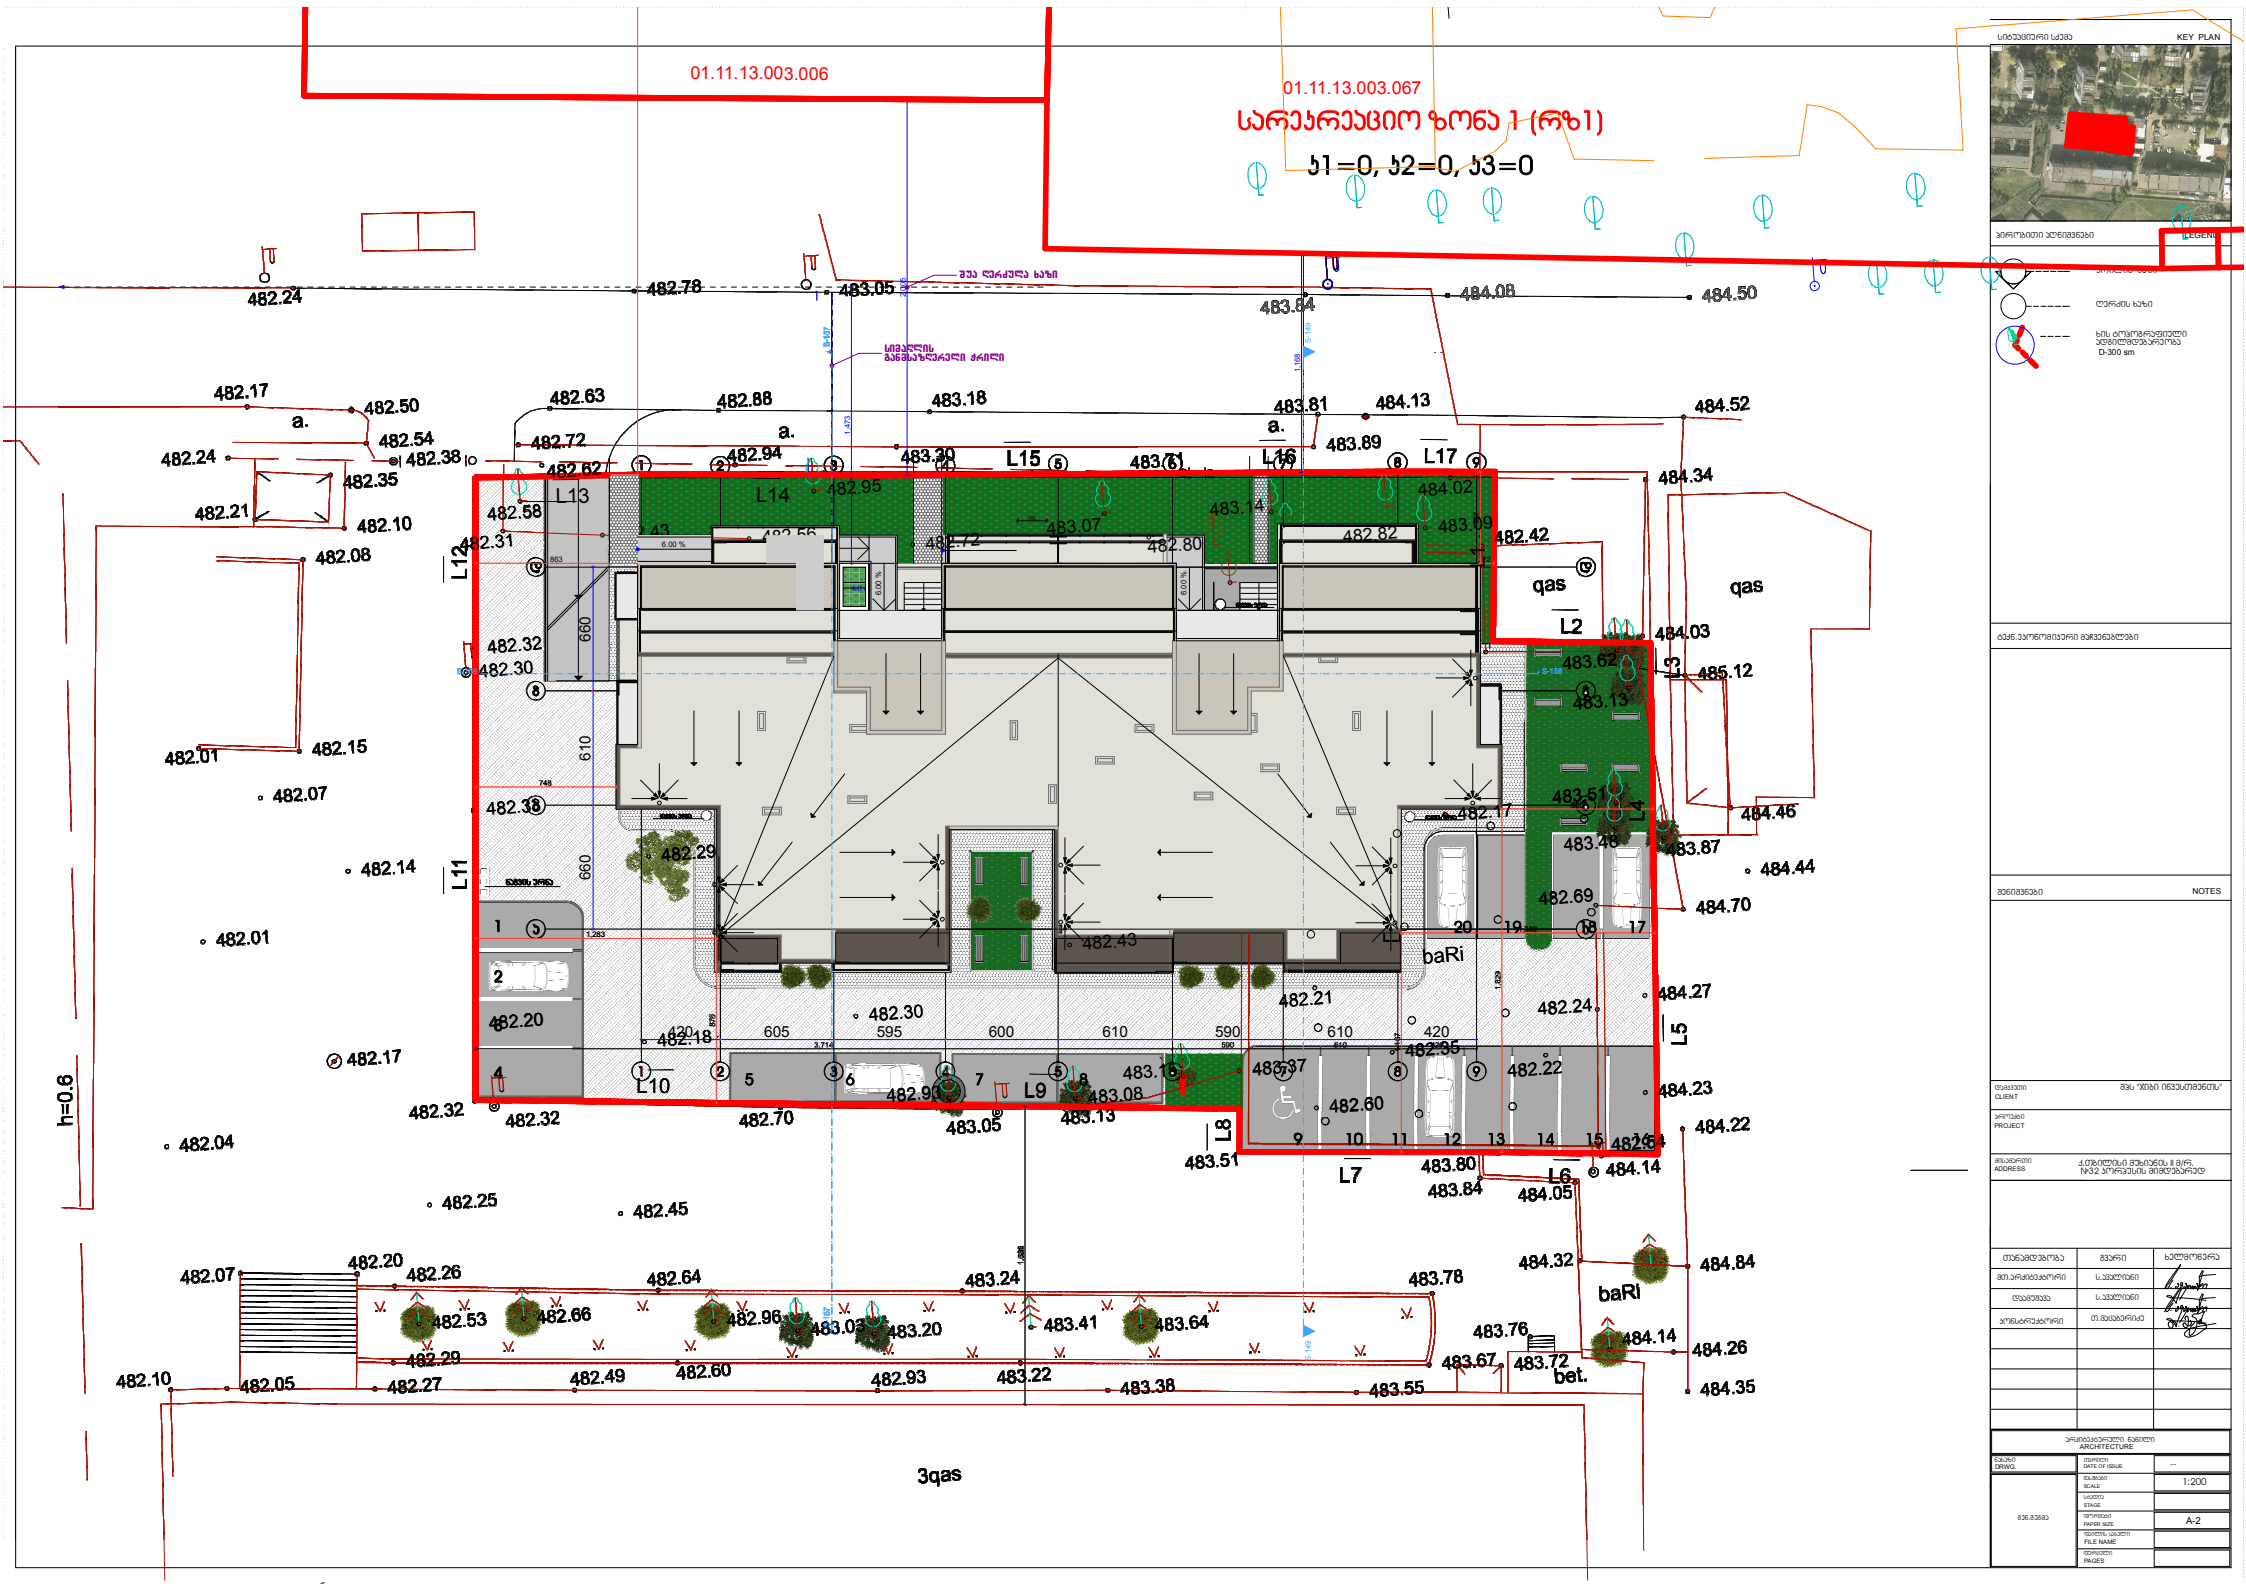
01.11.13.003.006
01.11.13.003.067
სარეკრეაციო ზონა 1 (რზ1)
ბ1=0, ბ2=0, ბ3=0
KEY PLAN
LEGEND
NOTES
L1
L2
L3
L4
L5
L6
L7
L8
L9
L10
L11
L12
L13
L14
L15
L16
L17
baRi
qas
3qas
bet.
h=0.6
482.24
482.78
483.05
483.84
484.08
484.50
482.17
482.50
482.54
482.38
482.35
482.21
482.10
482.08
482.63
482.88
483.18
482.72
482.62
482.94
483.30
483.71
483.81
484.13
484.52
483.89
482.58
482.31
482.95
483.07
482.72
482.80
482.82
482.42
484.02
484.34
483.09
482.32
482.30
483.62
485.12
483.13
482.01
482.15
482.07
482.38
482.29
482.14
482.01
482.43
482.17
483.51
484.46
483.46
483.87
484.44
482.69
484.70
482.30
482.18
482.21
482.24
484.27
482.20
482.17
482.04
482.32
482.70
483.05
483.13
483.08
483.16
483.37
482.60
482.22
484.23
484.22
483.51
483.80
483.84
484.05
484.14
482.25
482.45
482.07
482.20
482.26
482.64
483.24
483.78
484.32
484.84
482.53
482.66
482.96
483.03
483.20
483.41
483.64
483.76
484.14
484.26
482.10
482.05
482.29
482.27
482.49
482.60
482.93
483.22
483.38
483.55
483.67
483.72
484.35