B ბლოკი ჭრილი 1-1

მ. 1:200

წითელი ხაზი

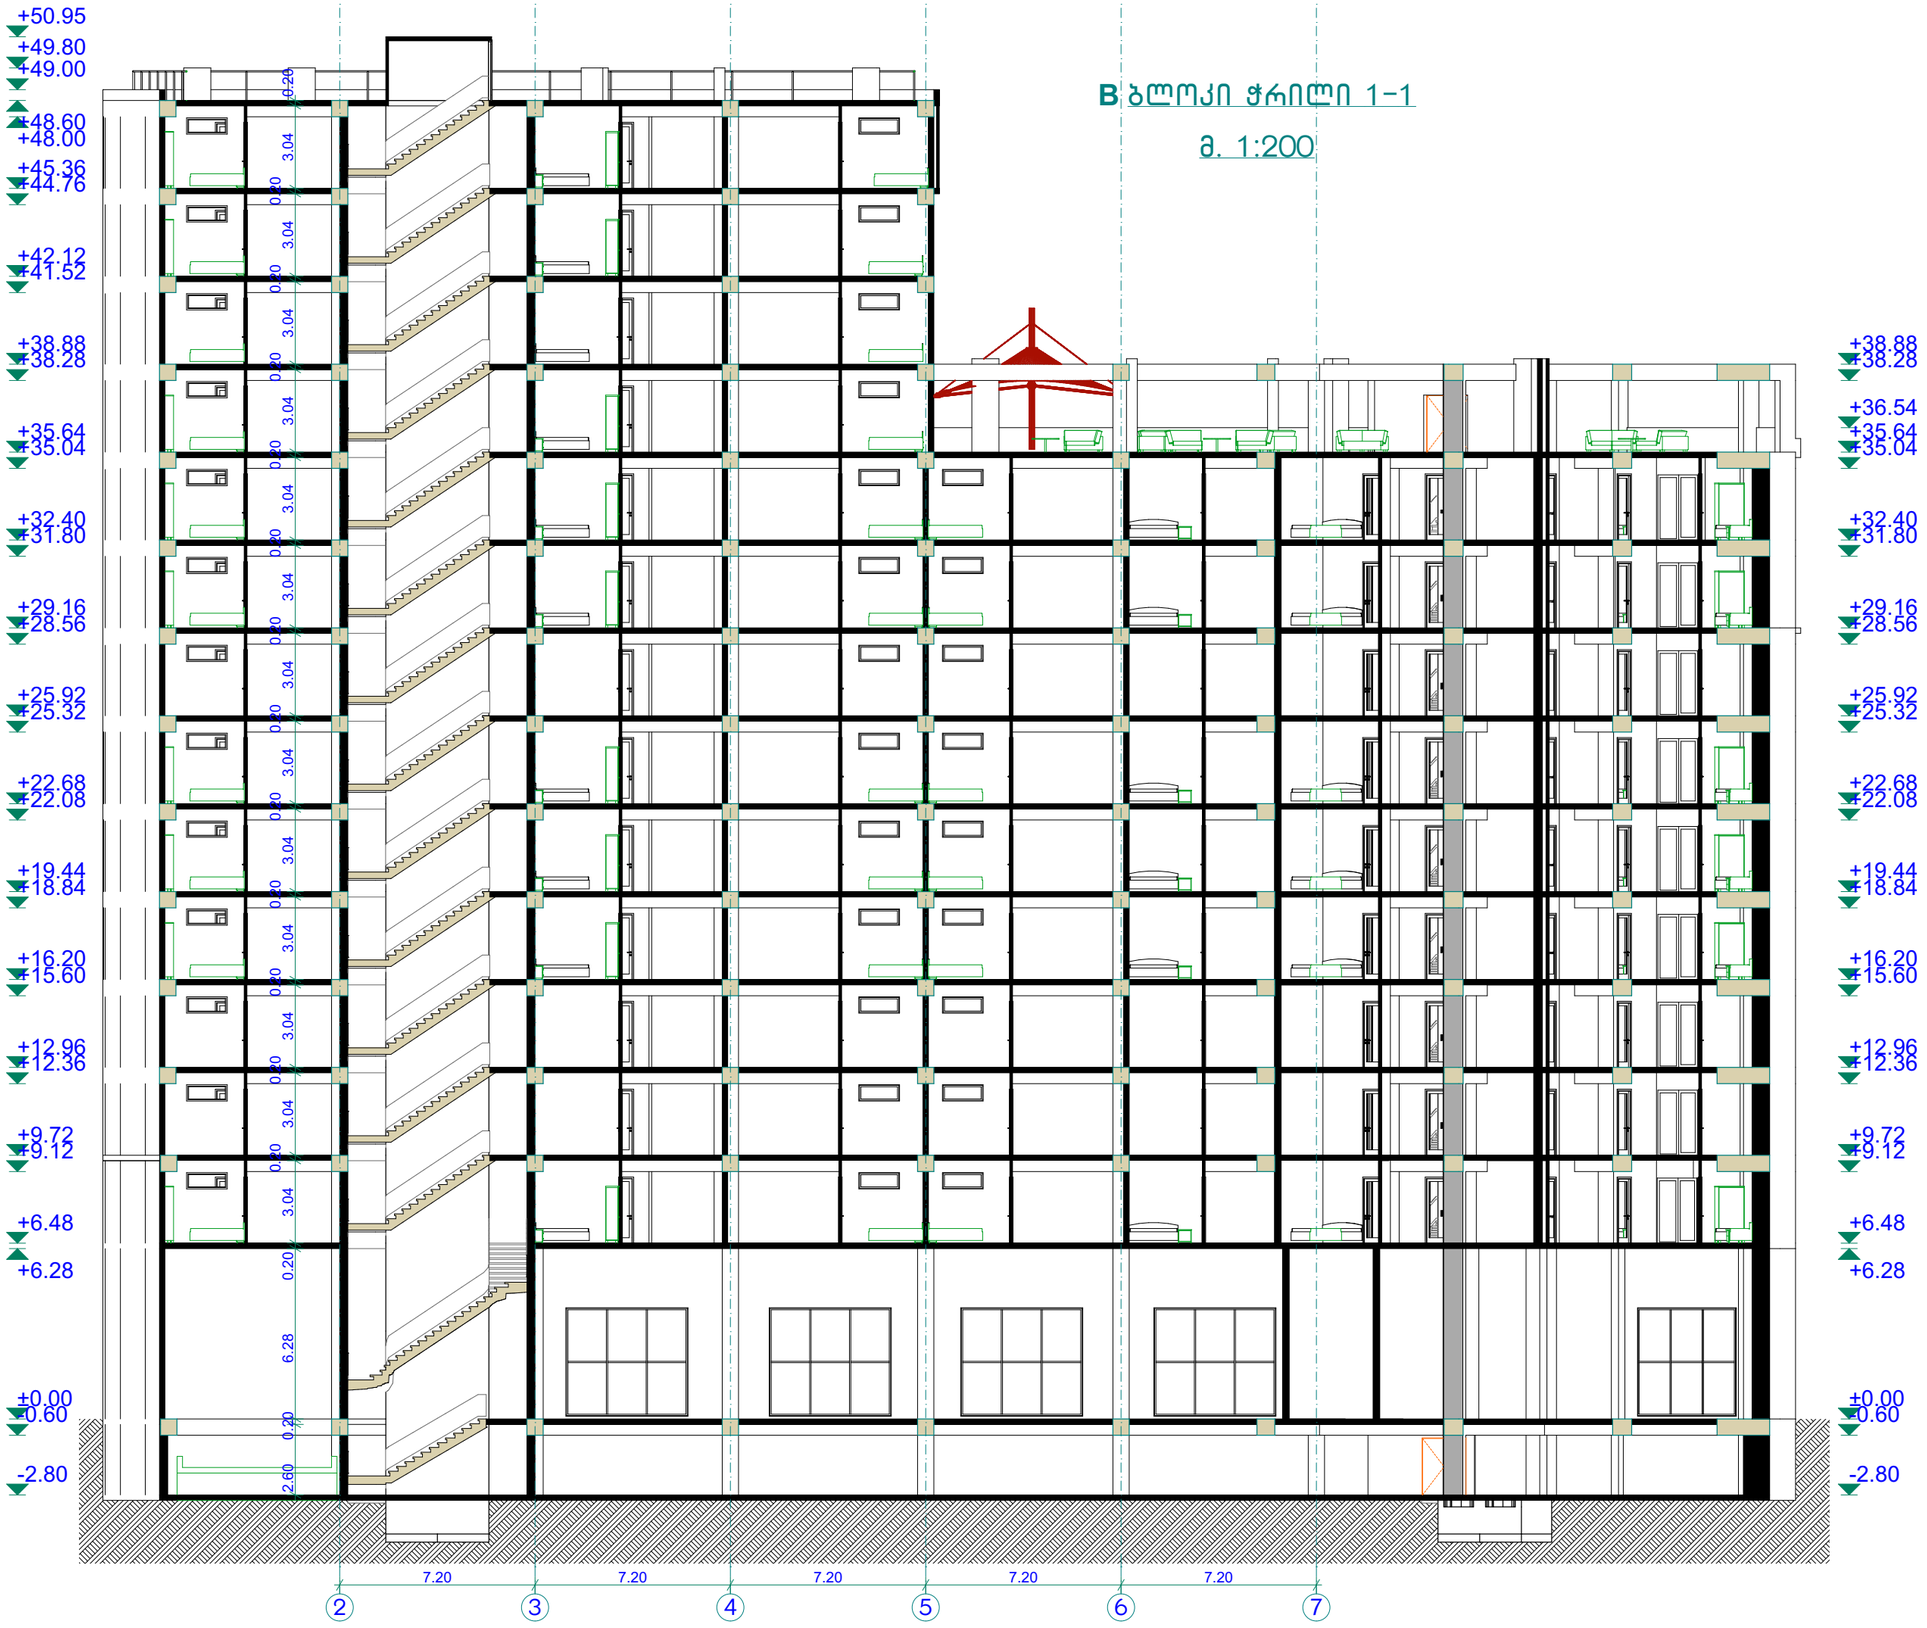

მრავალფუნქციური საცხოვრებელი კომპლექსი		
ეტაპი: პროექტის შეთანხმება,მშენებლობის ნებართვა		
ბ ბლოკი ჭრილი 1-1		
დამკვეთი:	შპს " იუნიქს 2 "	
მისამართი:	ქ.თბილისი, იოლიტოვ-ივანოვის ქ. № 10 (ნაკ. №01.11.05.029.214	
"CITY BUILDING" შპს არქიტექტურული სტუდია		
დირექტორი:	გ.როსტიაშვილი	
არქიტექტორი:	ა.გინტური	
არქიტექტორი:	ი.ჯიჯეიშვილი	
მასშტაბი 1:2000	ფურცელი A-3	01/07/2015

B ბლოკი ჭრილი 2-2

მ 1:200

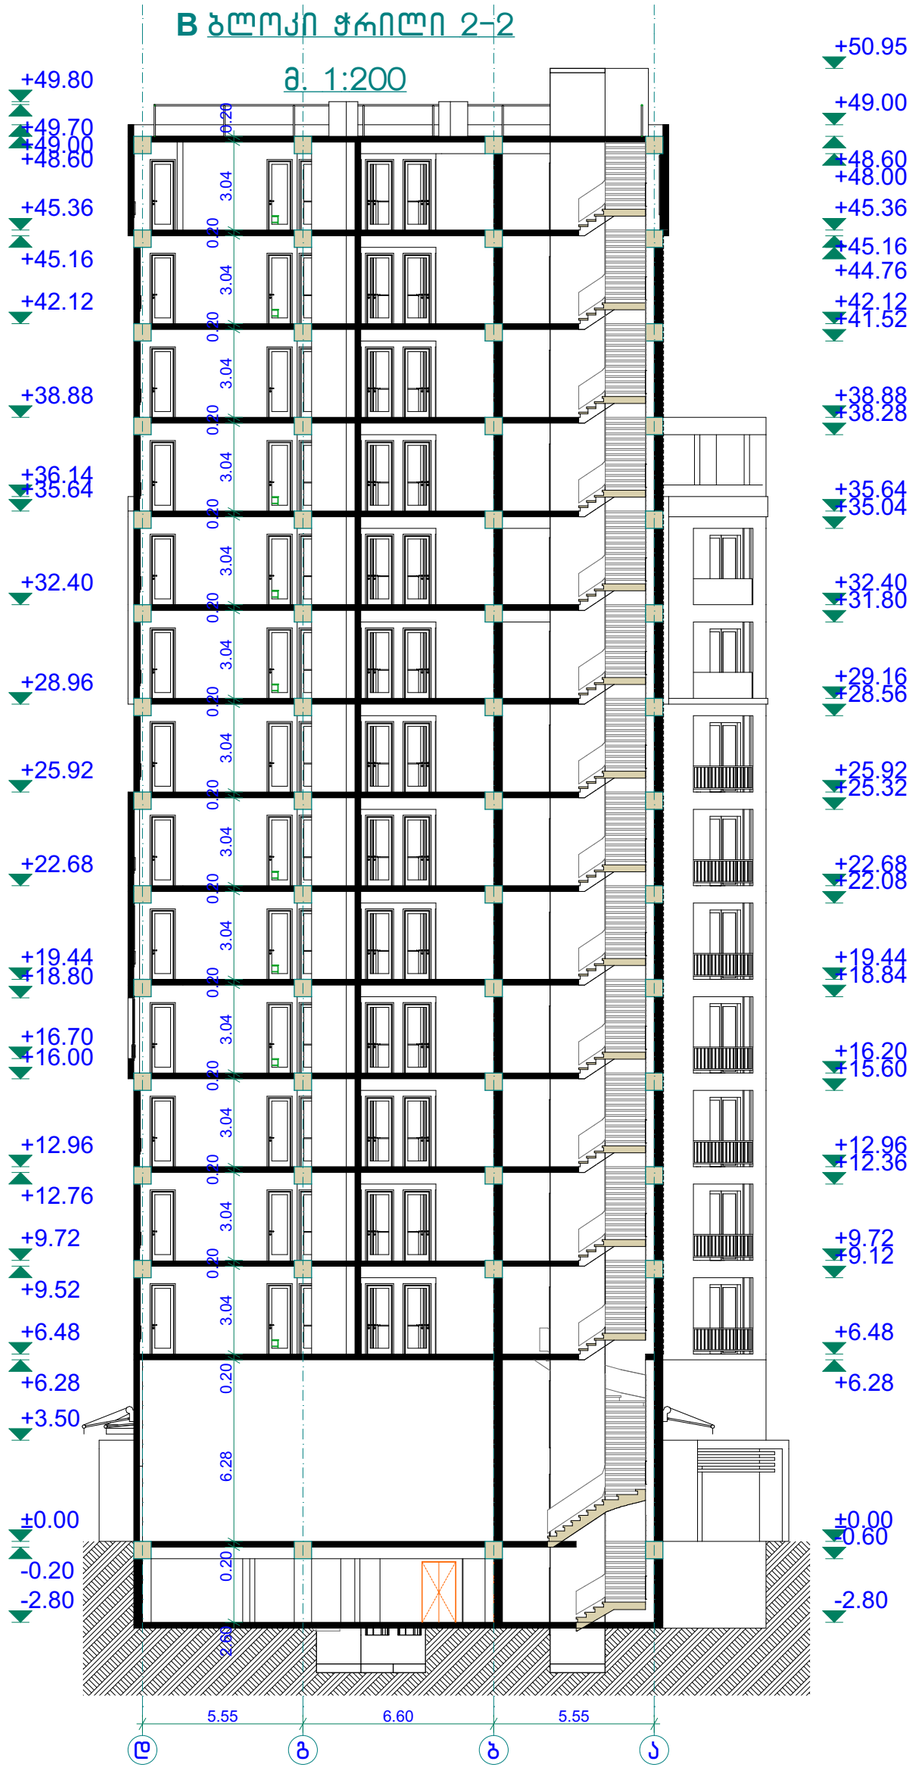

წითელი ხაზი

მრავალფუნქციური საცხოვრებელი კომპლექსი	
ეტაპი: პროექტის შეთანხმება,მშენებლობის ნებართვა	
ბ ბლოკი ჭრილი 2-2	
დამკვეთი:	შპს " იუნიქს 2 "
მისამართი:	ქ.თბილისი, იპოლიტოვ-ივანოვის ქ. № 10 (ნაკ. №01.11.05.029.214
"CITY BUILDING" შპს არქიტექტურული სტუდია	
დირექტორი:	გ.როსტიაშვილი
არქიტექტორი:	ა.გინტური
არქიტექტორი:	ი.ჯიჯიეიშვილი
მასშტაბი 1:2000	ფურცელი A-3 01/07/2015