

შენიშვნები

პრ. მთ. არქ.	მ. ბალიაშვილი	
არქ.		
არქ.		
არქ.		

დაკვეთა	–
სტადია	მუშა პროექტი
თარიღი	ნოემბერი 2014
ფორმატი	A3
მასშტაბი	1:500

პროექტის სახელწოდება და მისამართი

სასტუმრებელი კომპლექსი
ქ. თბილისი, კრწანისის ქუჩა.
(Loft-C3)

ნახაზის დასახელება

გენგეგმა

ნახაზის კოდი

001-A-06-MP.dwg

კლიენტი

შპს კრწანისი დეველოპმენტი

კონცეფციის ავტორი

HENNINGLARSENARCHITECTS
"Henning Larsen Architects"
Vesterbrogade 76
Dk-1620 Copenhagen V
Denmark
www.henninglarsen.com

საპროექტო ორგანიზაცია

Ab Architectural Bureau
"არქიტექტურული ბიურო"
დ. უზნაძის ქ.95, 0102,
თბილისი, საქართველო
www.arch-bureau.com

ტერა გრაფიკი

სიტუაციური სქემა: 1:2000

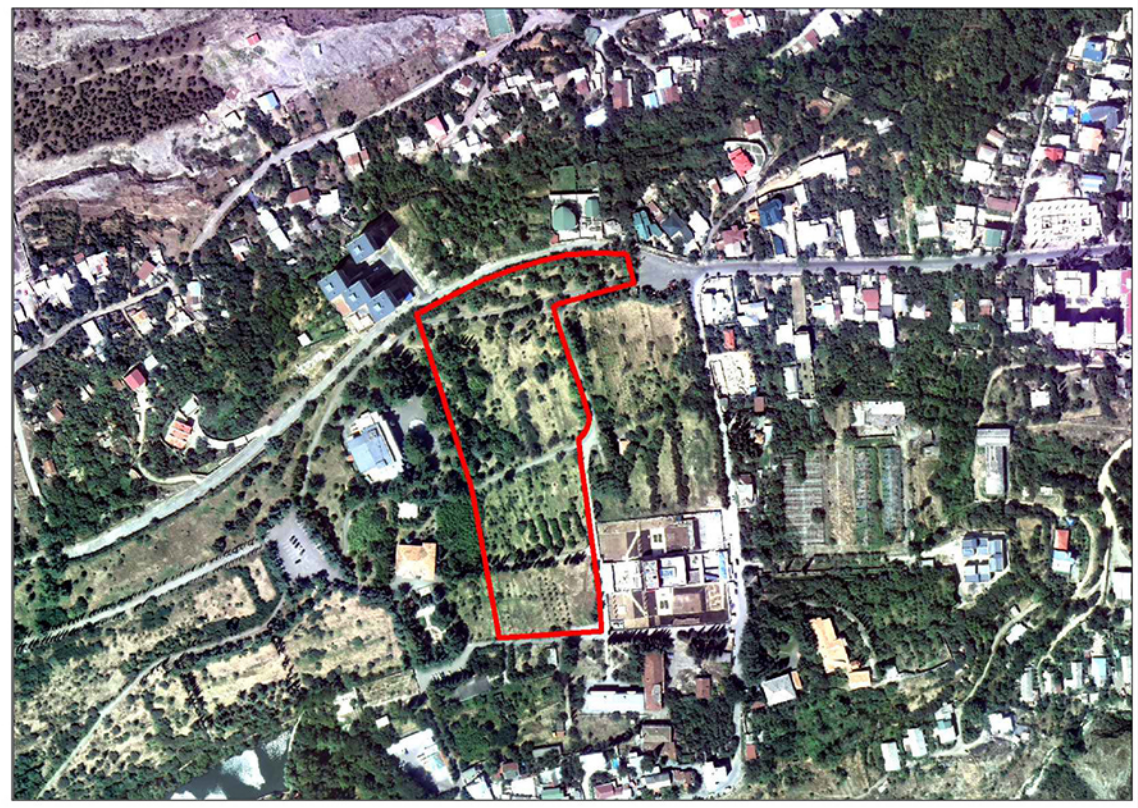

ქ. თბილისი, კრწანისის ქუჩა
26 000 კვ.მ. მიწის ნაკვეთის გეგმა

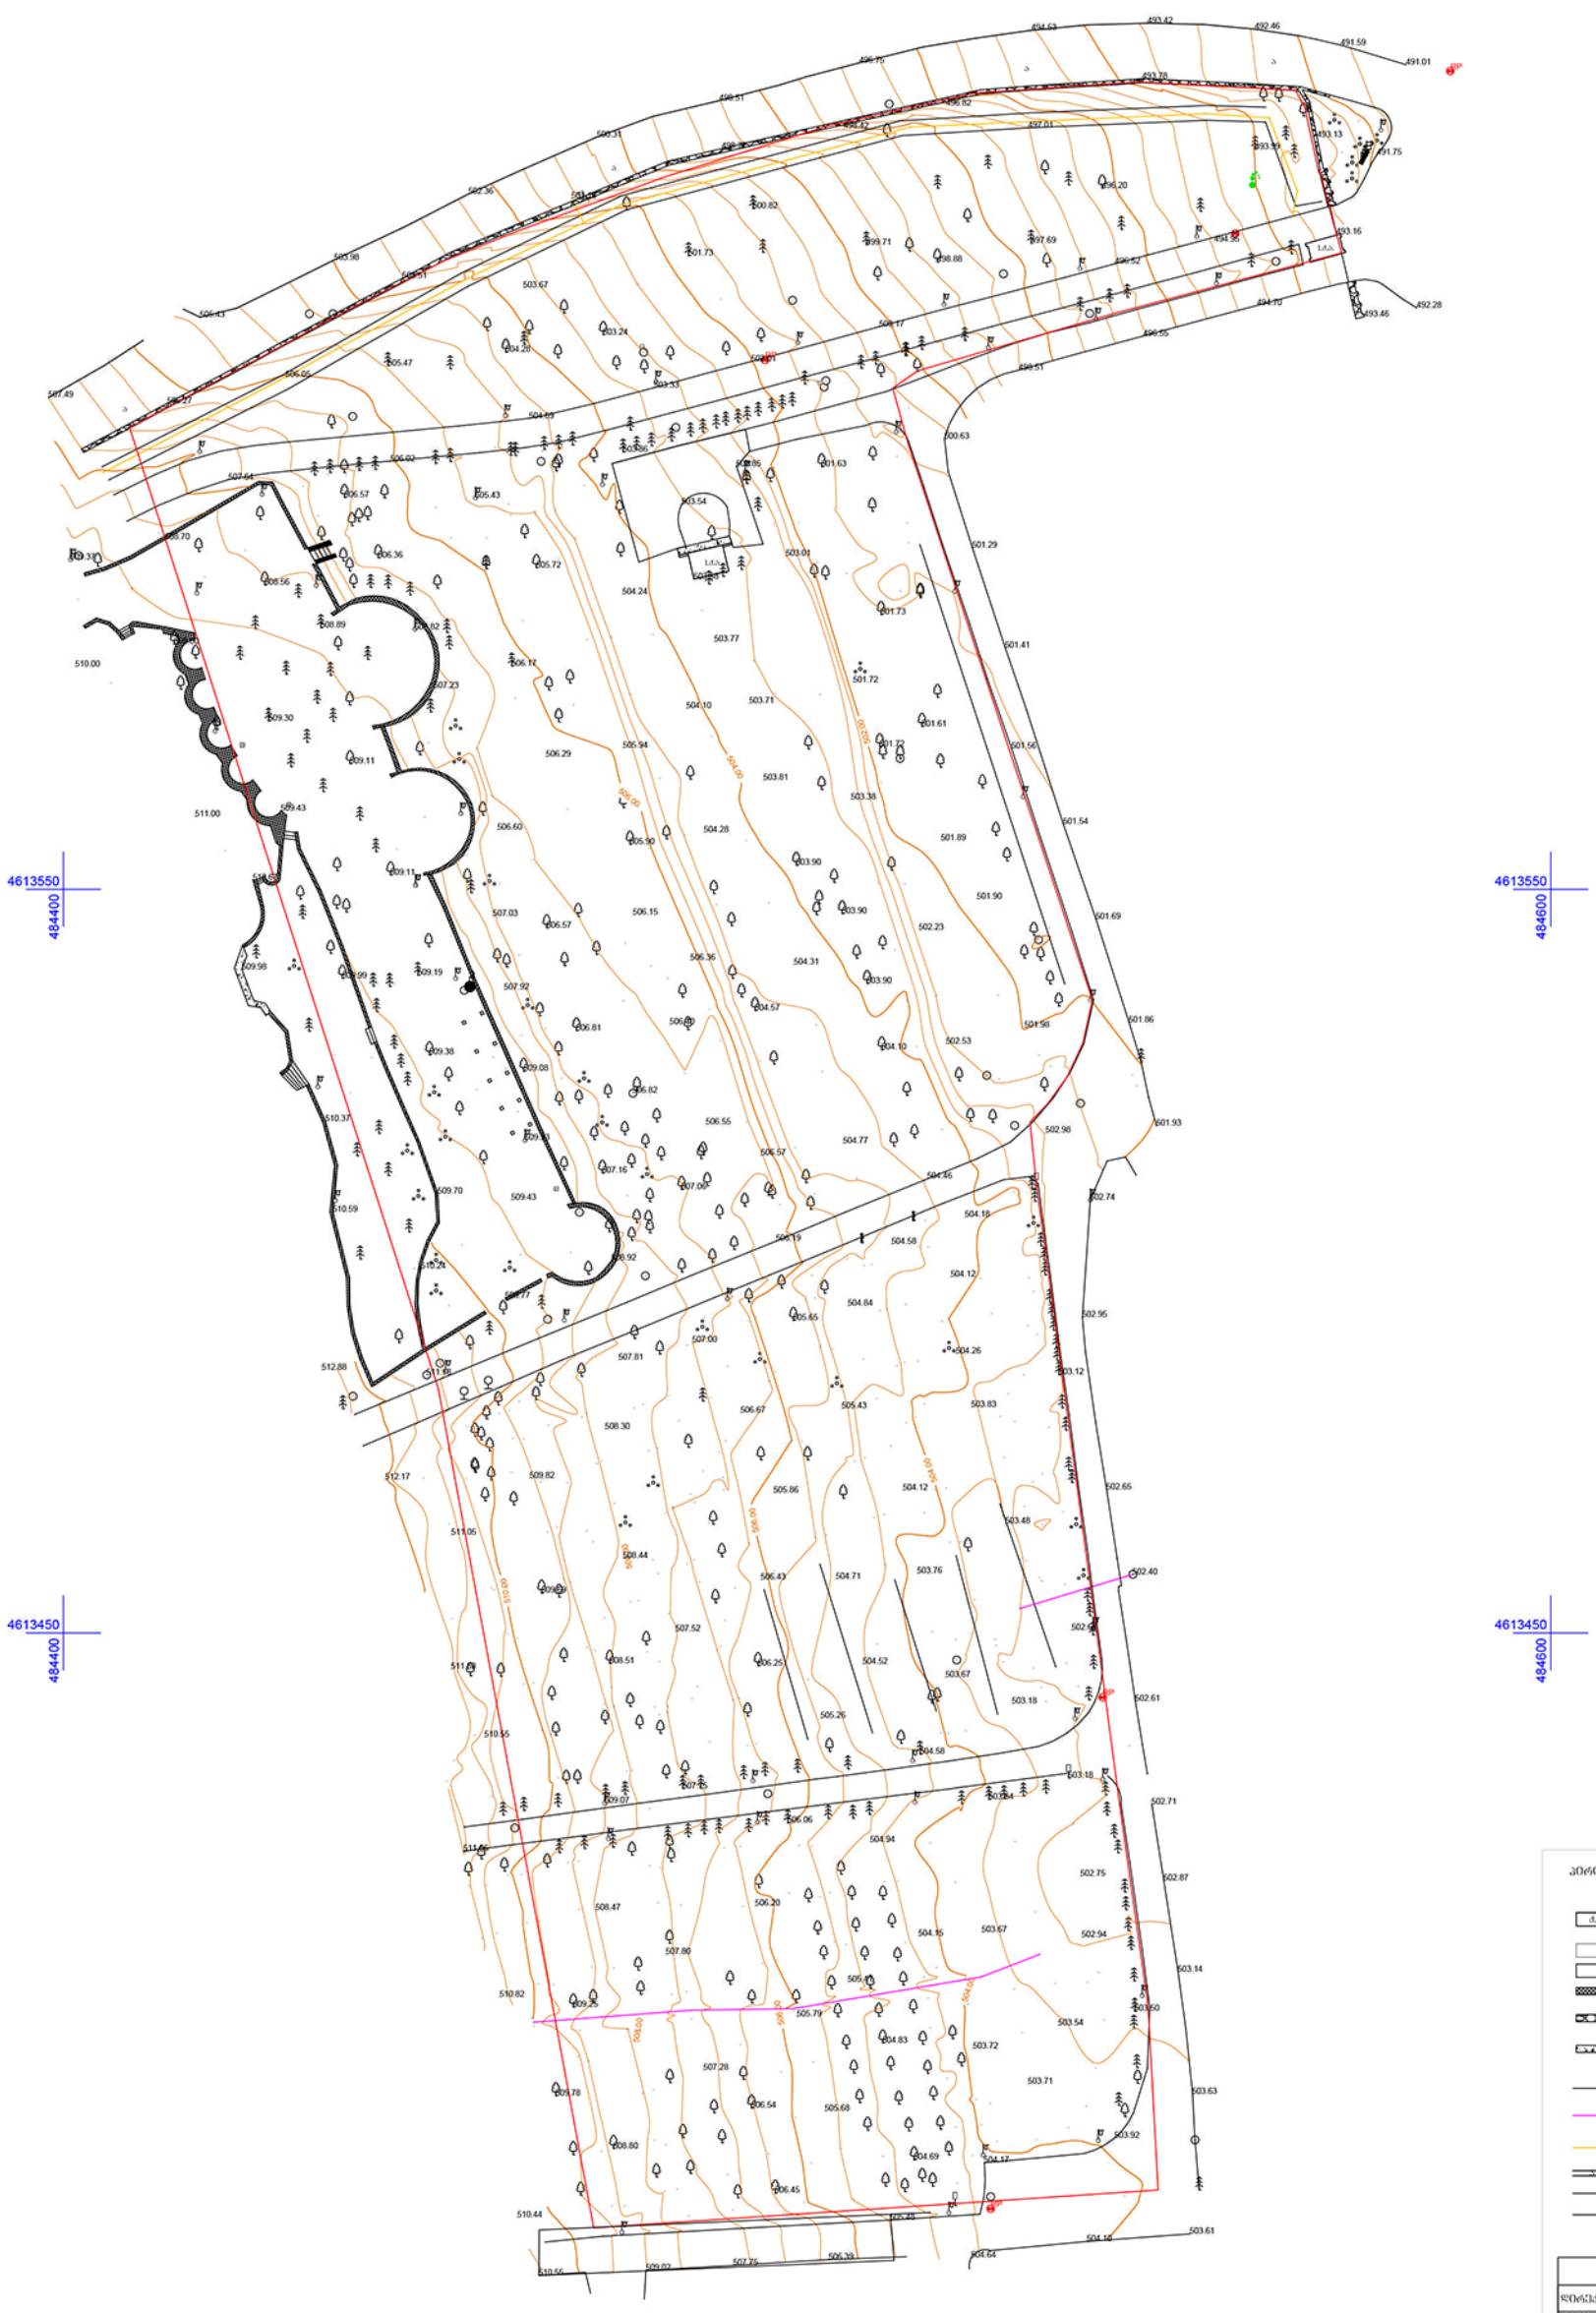

პირობითი აღნიშვნები

ძა.	შენობა
	კარაჯა
	ტაღავერი
	ქვის კედელი
	ბეტონის კედელი
	ბეტონი
	ხე ბუნჯაოის ოიბი
	ოკინის მიდი
	ბაზის მიდი
	ასფალტიოებული ბზა
	ბეოდიური
	ბიშკარი
	ნაკვეთის საზღვარი
	საფეთვალყურეო ბა
	ბარე ბანათება
	ბუნკი
	ხვეგი
UTM	საერთაშორისო
	წყლის ონკანი
	ოკინის ბოკი
	საბზაო ნიშანი
	შლაბბაუმი
	შანტანი
	ღენის კარაჯა
	ღოლმა
	მყარი წერტილი

შპს „ტერაბრაფიკი“		
დირექტორი		შ. შხაკაკე
კომპიუტერული უზრუნველყოფა		ო. წიკლაური
აზომვა შესრულა		ვ. აოდვლიანი
მასშტაბი 1:500		11.03.2014