
არსებული სარდაფის სართულის გეგმა. ნიშ.+0.00. მ. 1:100

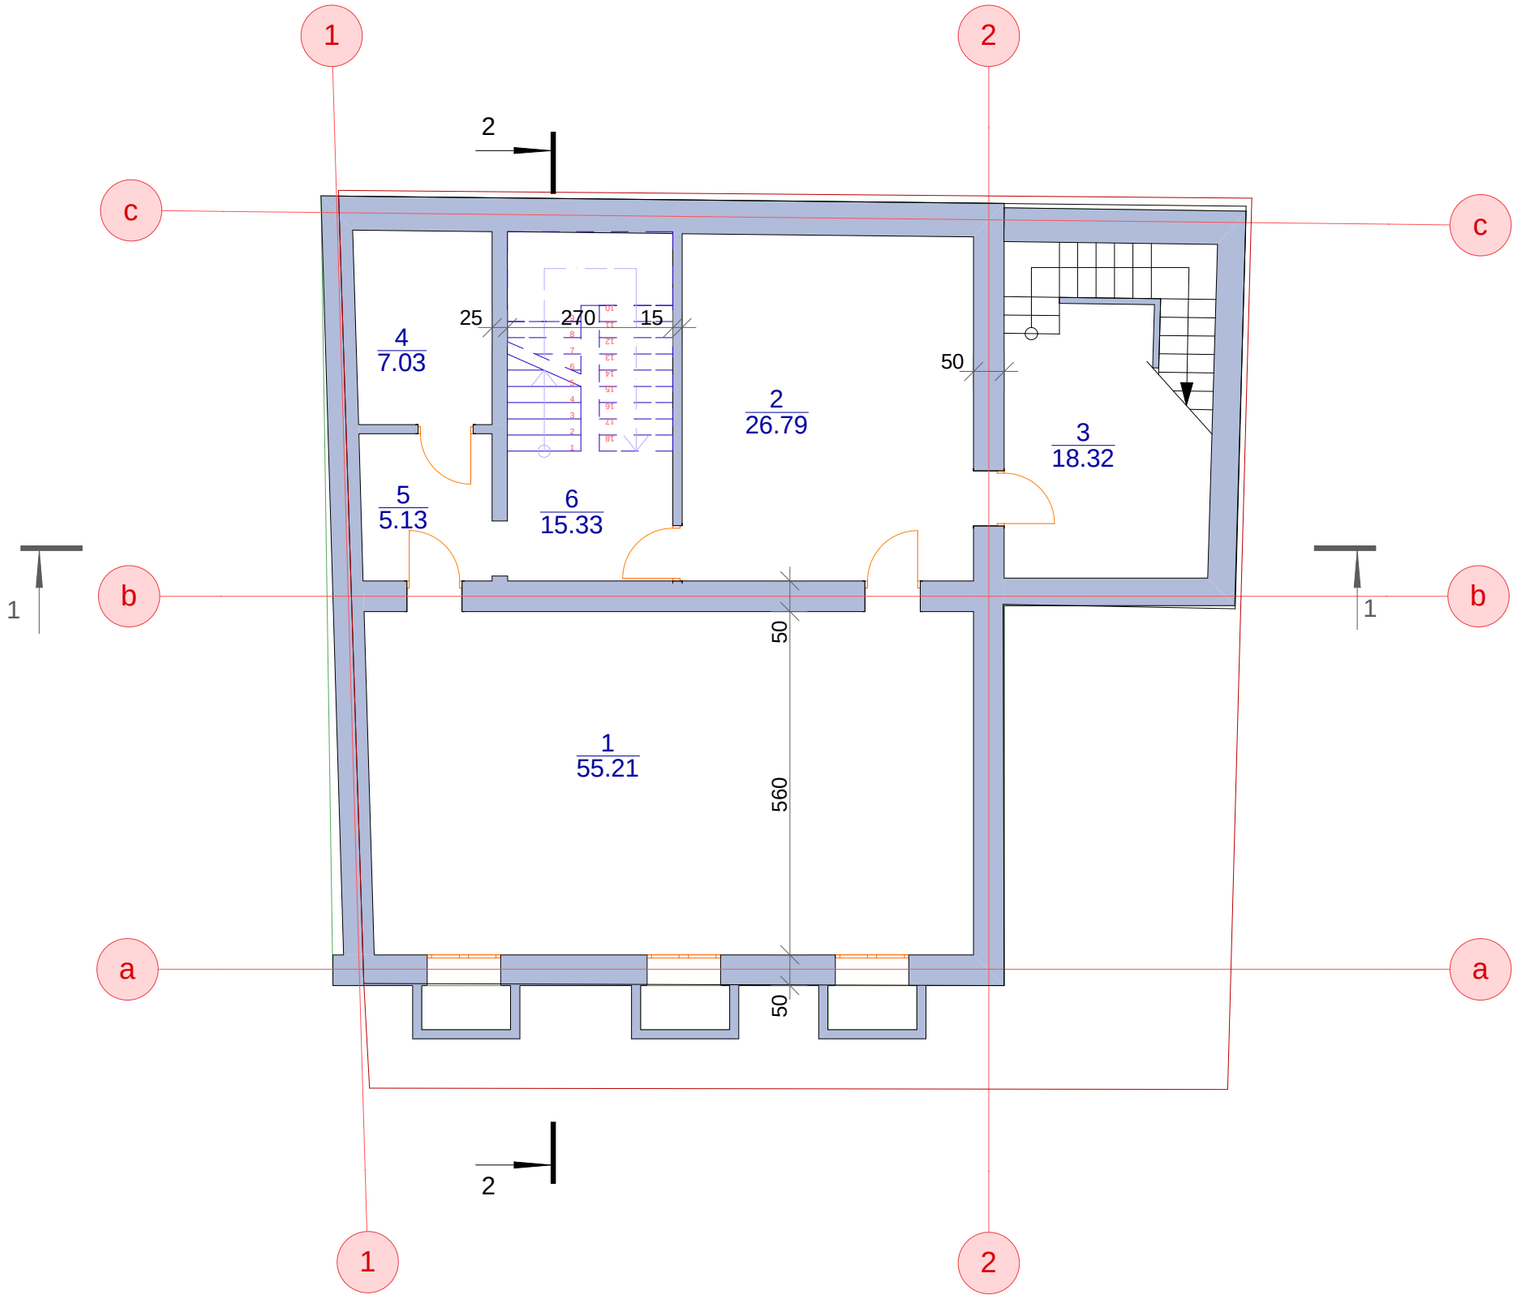


საერთო ფართი. 127.81 კვ.მ.

შ.პ.ს. არქსტუდიო 3			მისამართი:
	დირექტორი	ვ. ცხოვრებაძე	ქ. თბილისი, საკ. კოდი 01.10.13.009.017
	არქიტექტორი	თ. კოზახიძე	
	კომპ. უზრუნველყოფა	პ. ქოქიაშვილი	
	დამკვეთი	ა.ი.პ. "თბილისის ადამიანის უფლებათა სახლი"	

გლდანი. I - მკრ. კორპუსი №21 ბინა №66 ტელ: 599 93 45 60.
საიდენტიფიკაციო კოდი: 400093206


საპროექტო სარდაფის სართულის გეგმა. ნიშ.+0.00. მ. 1:100

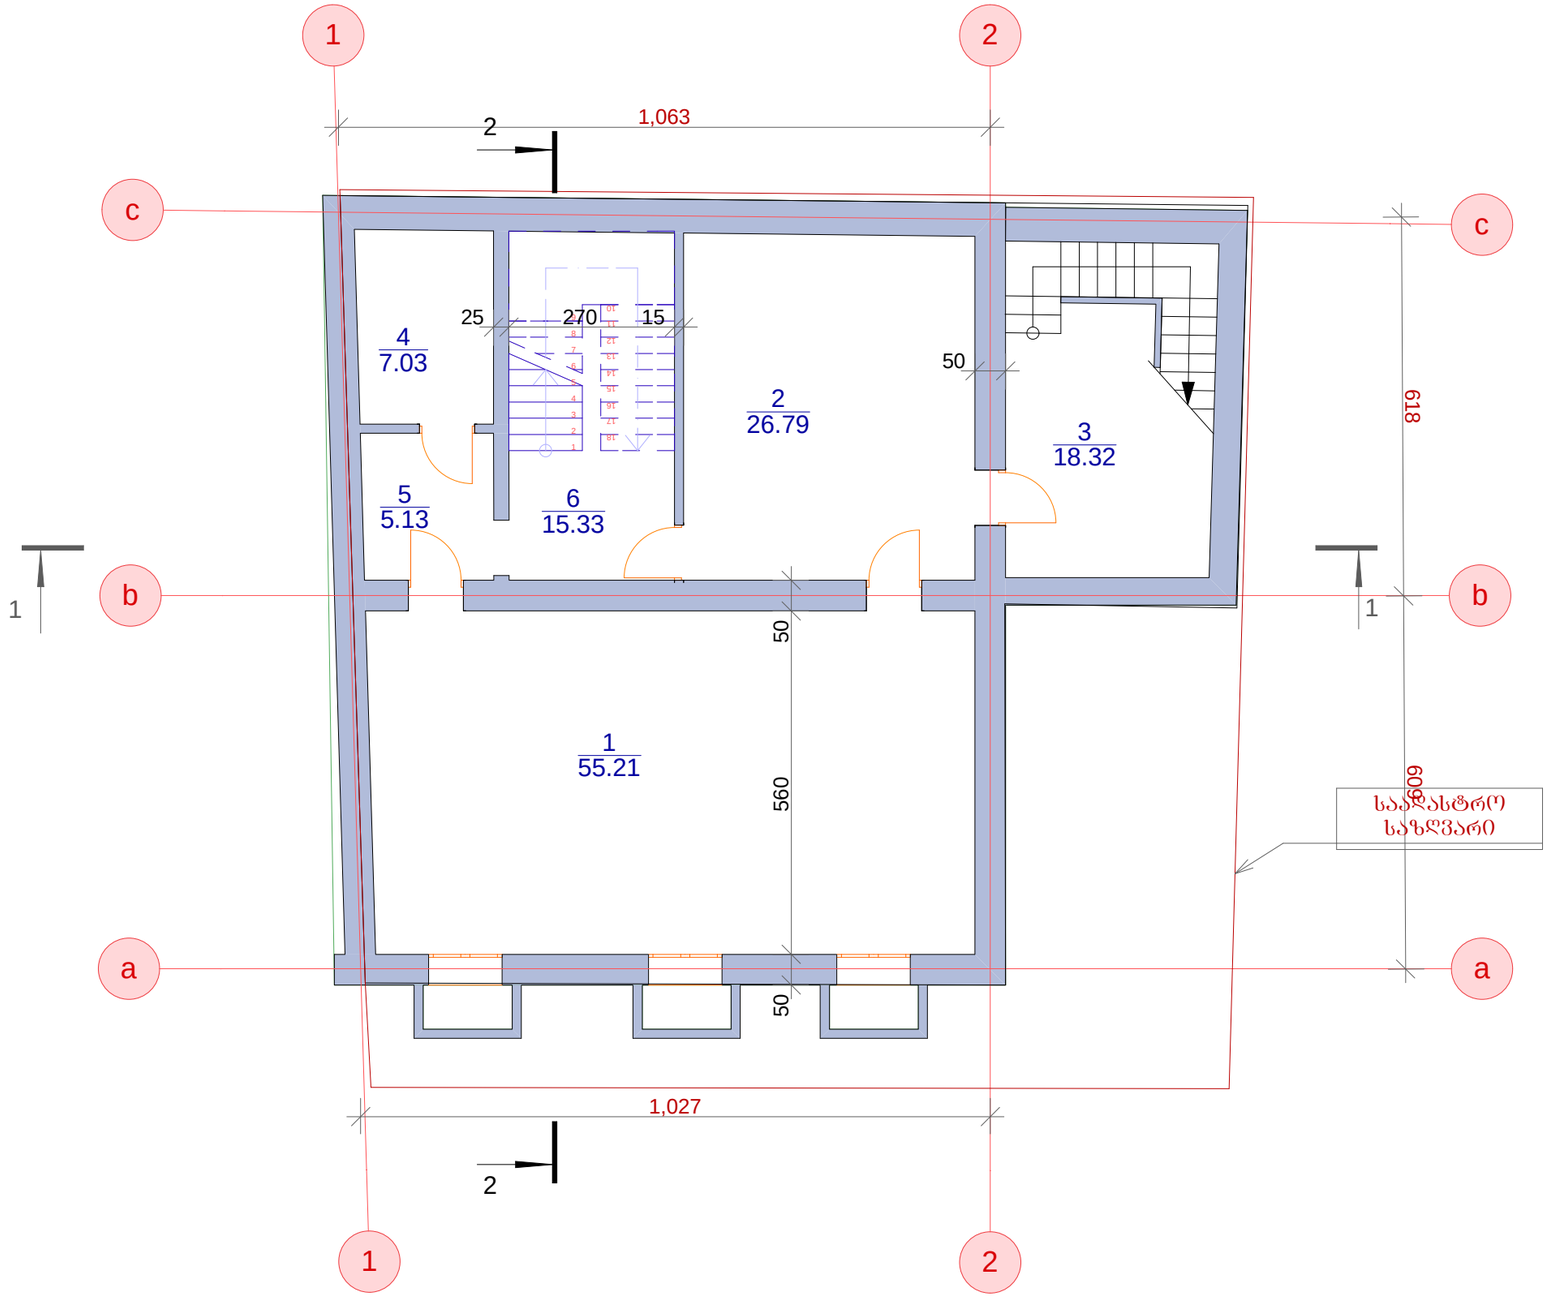

საერთო ფართი. 127.81 კვ.მ.

შ.პ.ს. არქსტუდიო 3 გლდანი. I - მკრ. კორპუსი №21 ბინა №66 ტელ: 599 93 45 60. საიდენტიფიკაციო კოდი: 400093206			მისამართი:
	დირექტორი	ვ. ცხოვრებაძე	ქ. თბილისი, საკ. კოდი 01.10.13.009.017
	არქიტექტორი	თ. კოგახიძე	
	კომპ. უზრუნველყოფა	პ. ქოქიაშვილი	
	დამკვეთი	ა.ი.პ. "თბილისის ადამიანის უფლებათა სახლი"	


არსებული პირველი სართულის გეგმა. ნიშ.+0.00. მ. 1:100

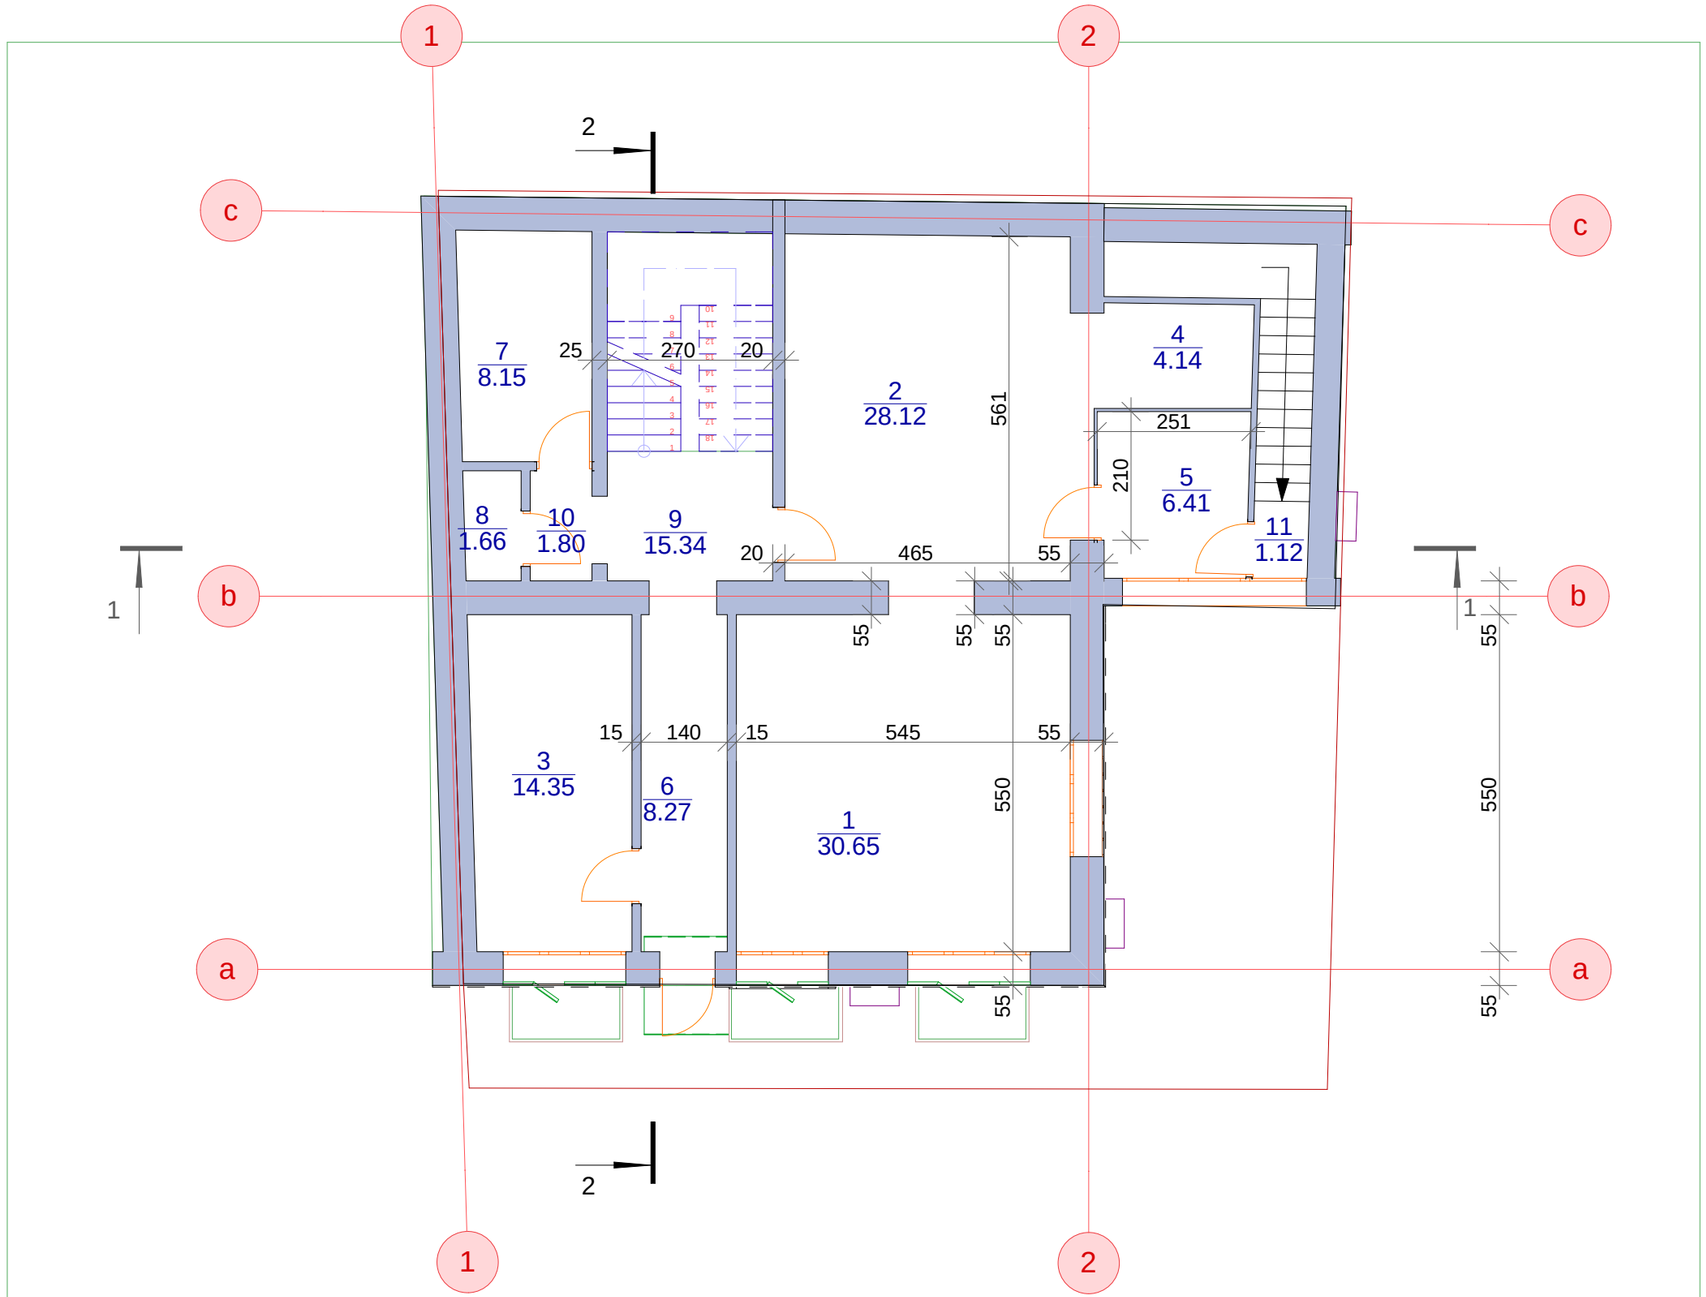

საერთო ფართი. 120.01 კვ.მ.

შ.პ.ს. არქსტუდიო 3			მისამართი:
გლდანი. I - მკრ. კორპუსი №21 ბინა №66 ტელ: 599 93 45 60. საიდენტიფიკაციო კოდი: 400093206	დირექტორი	ვ. ცხოვრებაძე	ქ. თბილისი, საკ. კოდი 01.10.13.009.017
	არქიტექტორი	თ. კოშახიძე	
	კომპ. უზრუნველყოფა	პ. ქოჩიაშვილი	
	დამკვეთი	ა.ი.პ. "თბილისის ადამიანის უფლებათა სახლი"	

საპროექტო პირველი სართულის გეგმა. ნიშ.+0.00. მ. 1:100

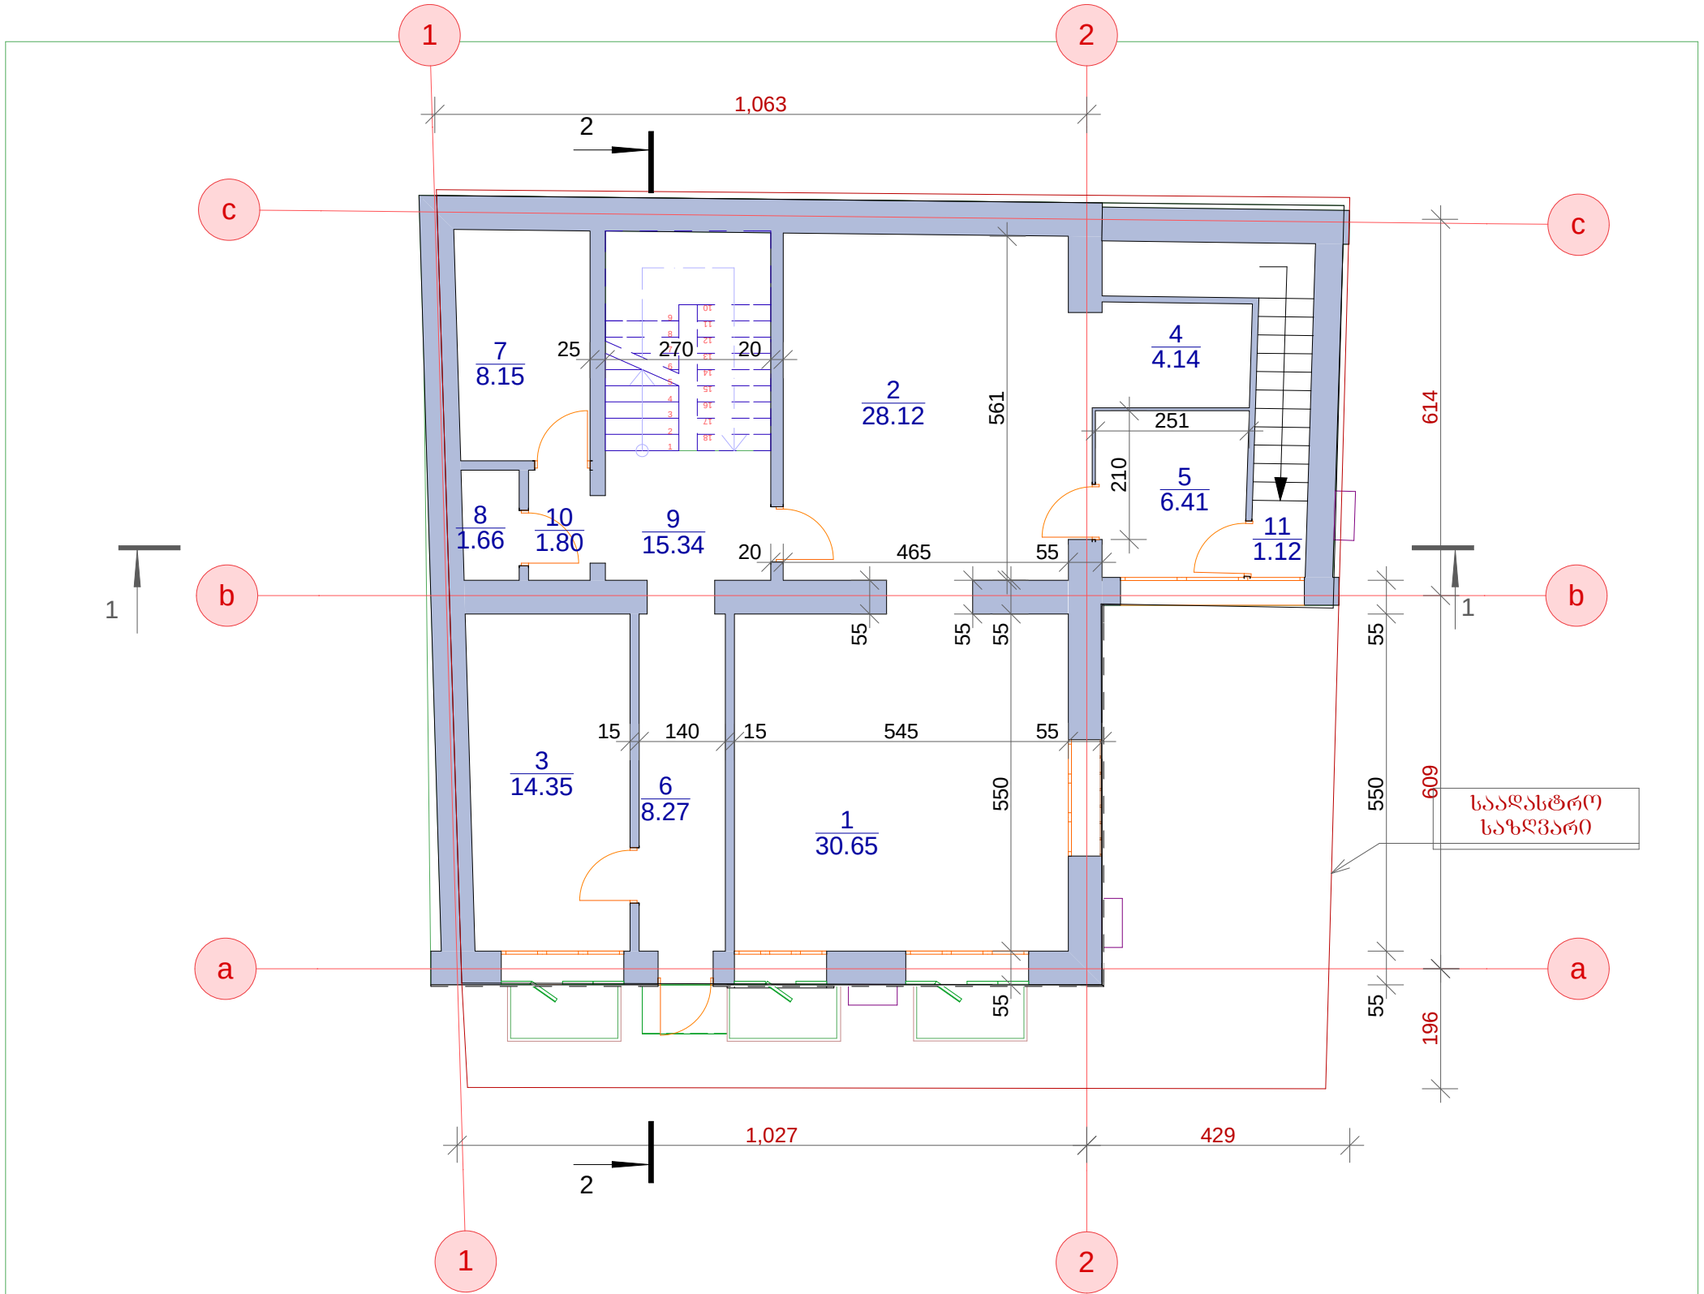


საერთო ფართი. 120.01 კვ.მ.

შ.პ.ს. არქსტუდიო 3			მისამართი:
	დირექტორი	ვ. ცხოვრებაძე	ქ. ობილისი,
	არქიტექტორი	თ. კოგახიძე	საკ. კოდი 01.10.13.009.017
	კომპ. უზრუნველყოფა	პ. ქოქიაშვილი	
	დამკვეთი	ა.ი.პ. "ობილისის ადამიანის უფლებათა სახლი"	

გლდანი. I - მკრ. კორპუსი №21 ბინა №66 ტელ: 599 93 45 60.
საიდენტიფიკაციო კოდი: 400093206

არსებული მეორე სართულის გეგმა. ნიშ.+3.30. მ. 1:100

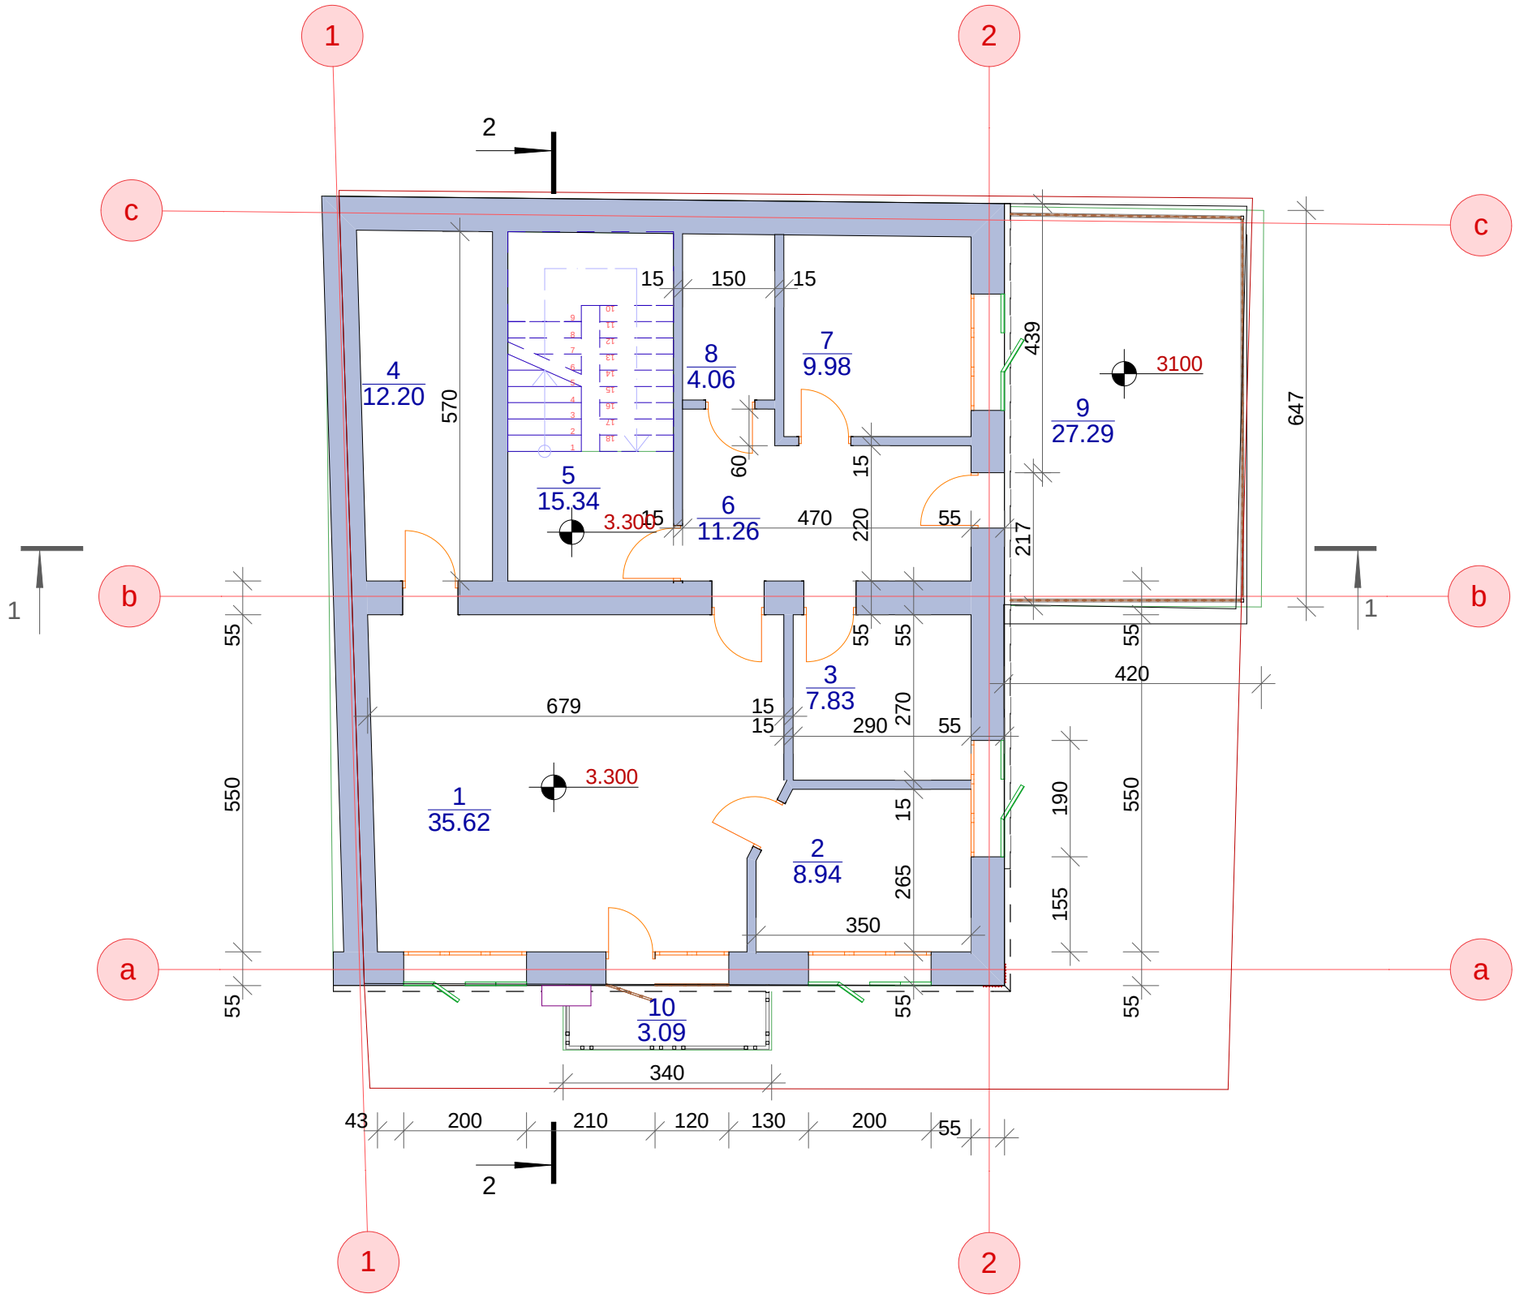


საერთო ფართი. 135.61 კვ.მ.

შ.პ.ს. არქსტუდიო 3			მისამართი:
	დირექტორი	ვ. ცხოვრებაძე	ქ. ობილისი,
	არქიტექტორი	თ. კოზახიძე	საკ. კოდი 01.10.13.009.017
	კომპ. უზრუნველყოფა	პ. ქოქიაშვილი	
	დამკვეთი	ა.ი.პ. "ობილისის ადამიანის უფლებათა სახლი"	

გლდანი. I - მკრ. კორპუსი №21 ბინა №66 ტელ: 599 93 45 60.
საიდენტიფიკაციო კოდი: 400093206


საპროექტო მეორე სართულის გეგმა. ნიშ.+3.30. მ. 1:100

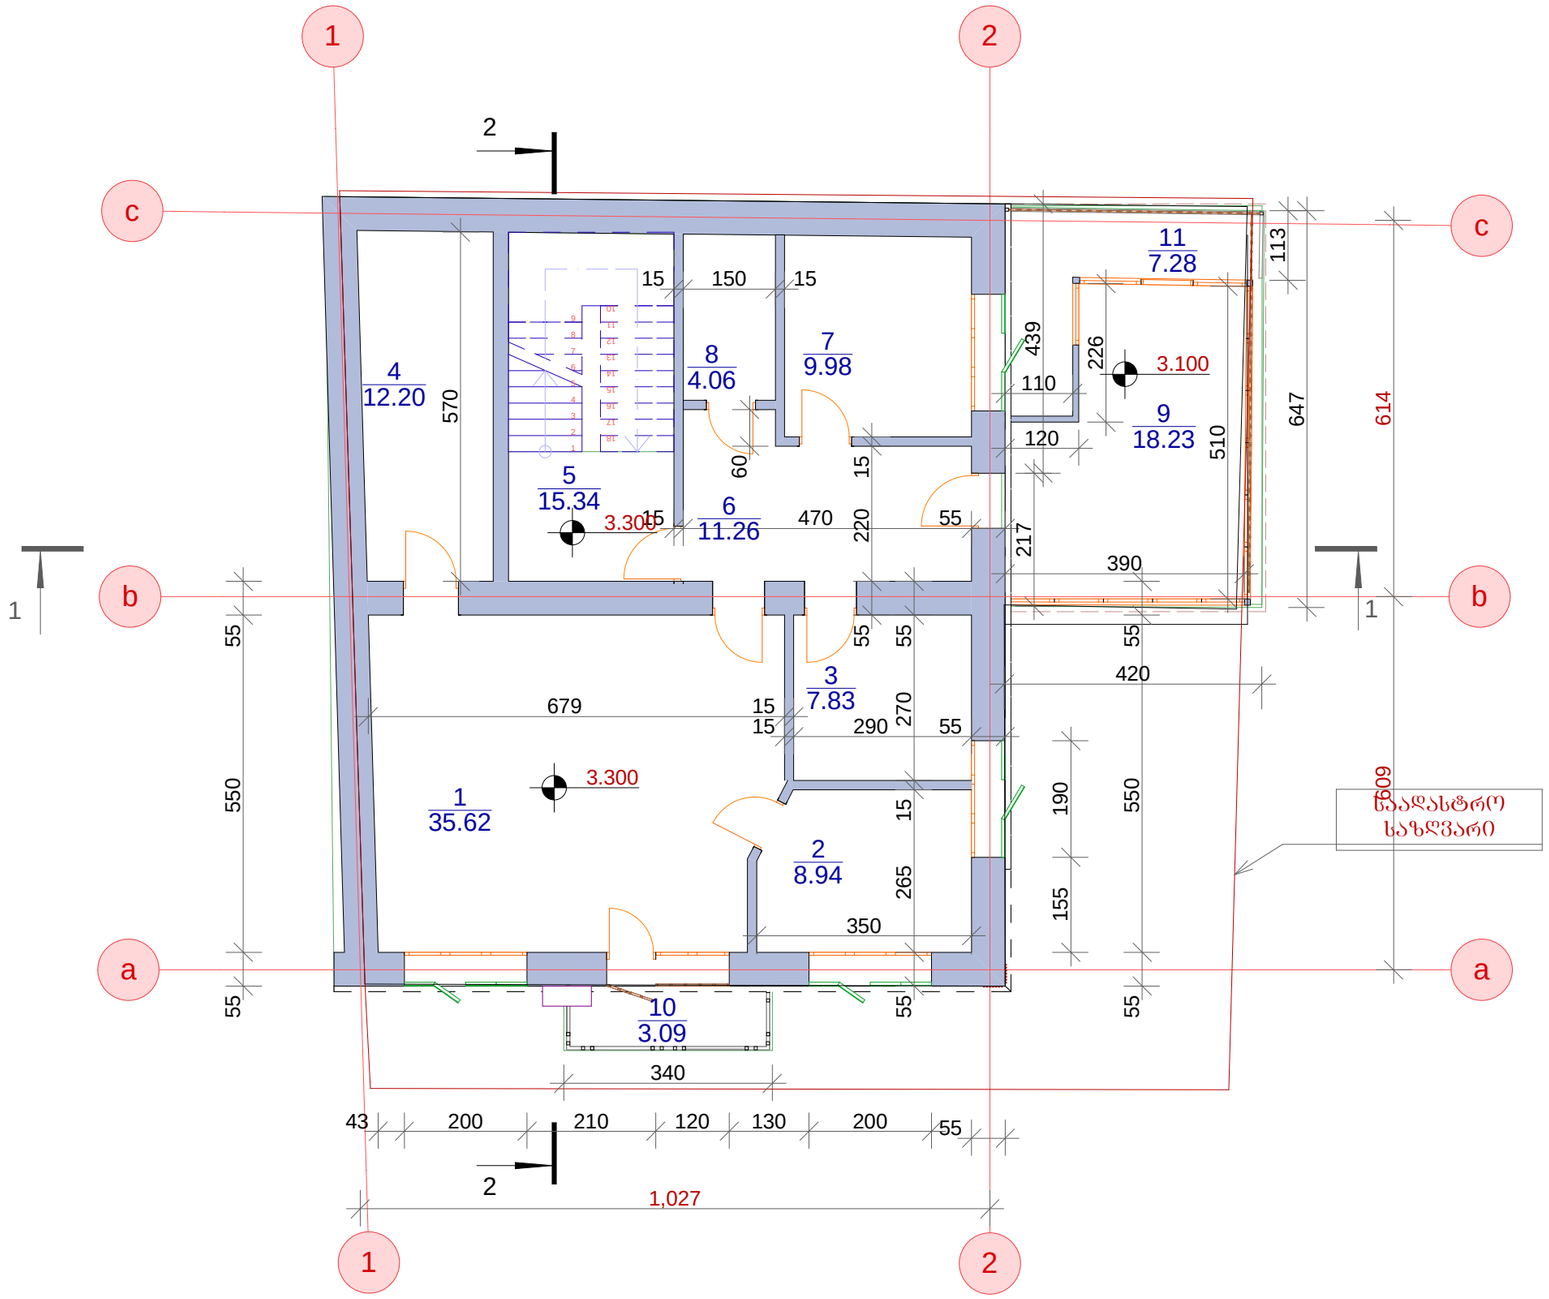

საერთო ფართი. 133.83 კვ.მ.

შ.პ.ს. არქსტუდიო 3 გლდანი. I - მკრ. კორპუსი №21 ბინა №66 ტელ: 599 93 45 60. საიდენტიფიკაციო კოდი: 400093206			მისამართი:
	დირექტორი	ვ. ცხოვრებაძე	ქ. თბილისი, საკ. კოდი 01.10.13.009.017
	არქიტექტორი	თ. კოგახიძე	
	კომპ. უზრუნველყოფა	პ. ქოქიაშვილი	
	დამკვეთი	ა.ი.პ. "თბილისის ადამიანის უფლებათა სახლი"	

არსებული მესამე სართულის გეგმა. ნიშ.+6.60. მ. 1:100

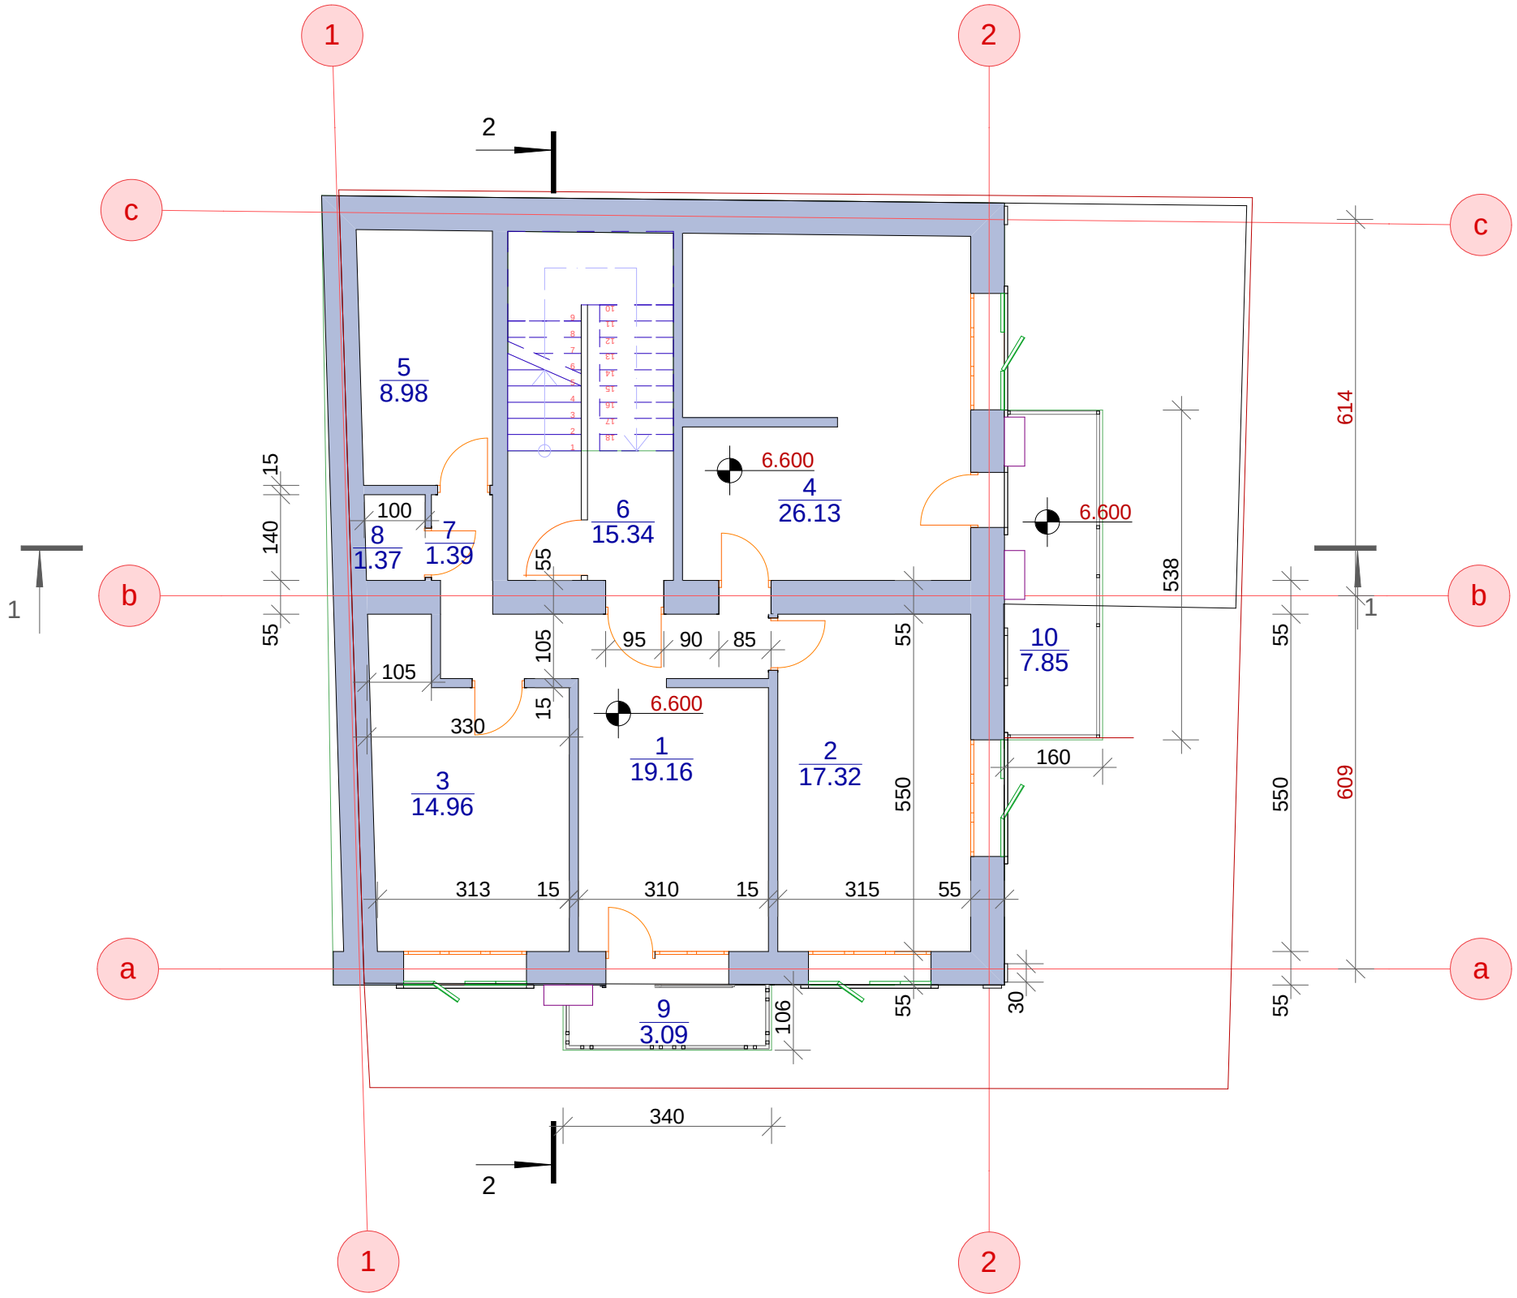


საერთო ფართი. 115.59 კვ.მ.

შ.პ.ს. არქსტუდიო 3			მისამართი:
დირექტორი		ვ. ცხოვრებაძე	ქ. თბილისი, საკ. კოდი 01.10.13.009.017
არქიტექტორი		თ. კოზახიძე	
კომპ. უზრუნველყოფა		პ. ქოქიაშვილი	
დამკვეთი	ა.ი.პ. "თბილისის ადამიანის უფლებათა სახლი"		

გლდანი. I - მკრ. კორპუსი №21 ბინა №66 ტელ: 599 93 45 60.
საიდენტიფიკაციო კოდი: 400093206


საპროექტო მესამე სართულის გეგმა. ნიშ.+6.60. მ. 1:100

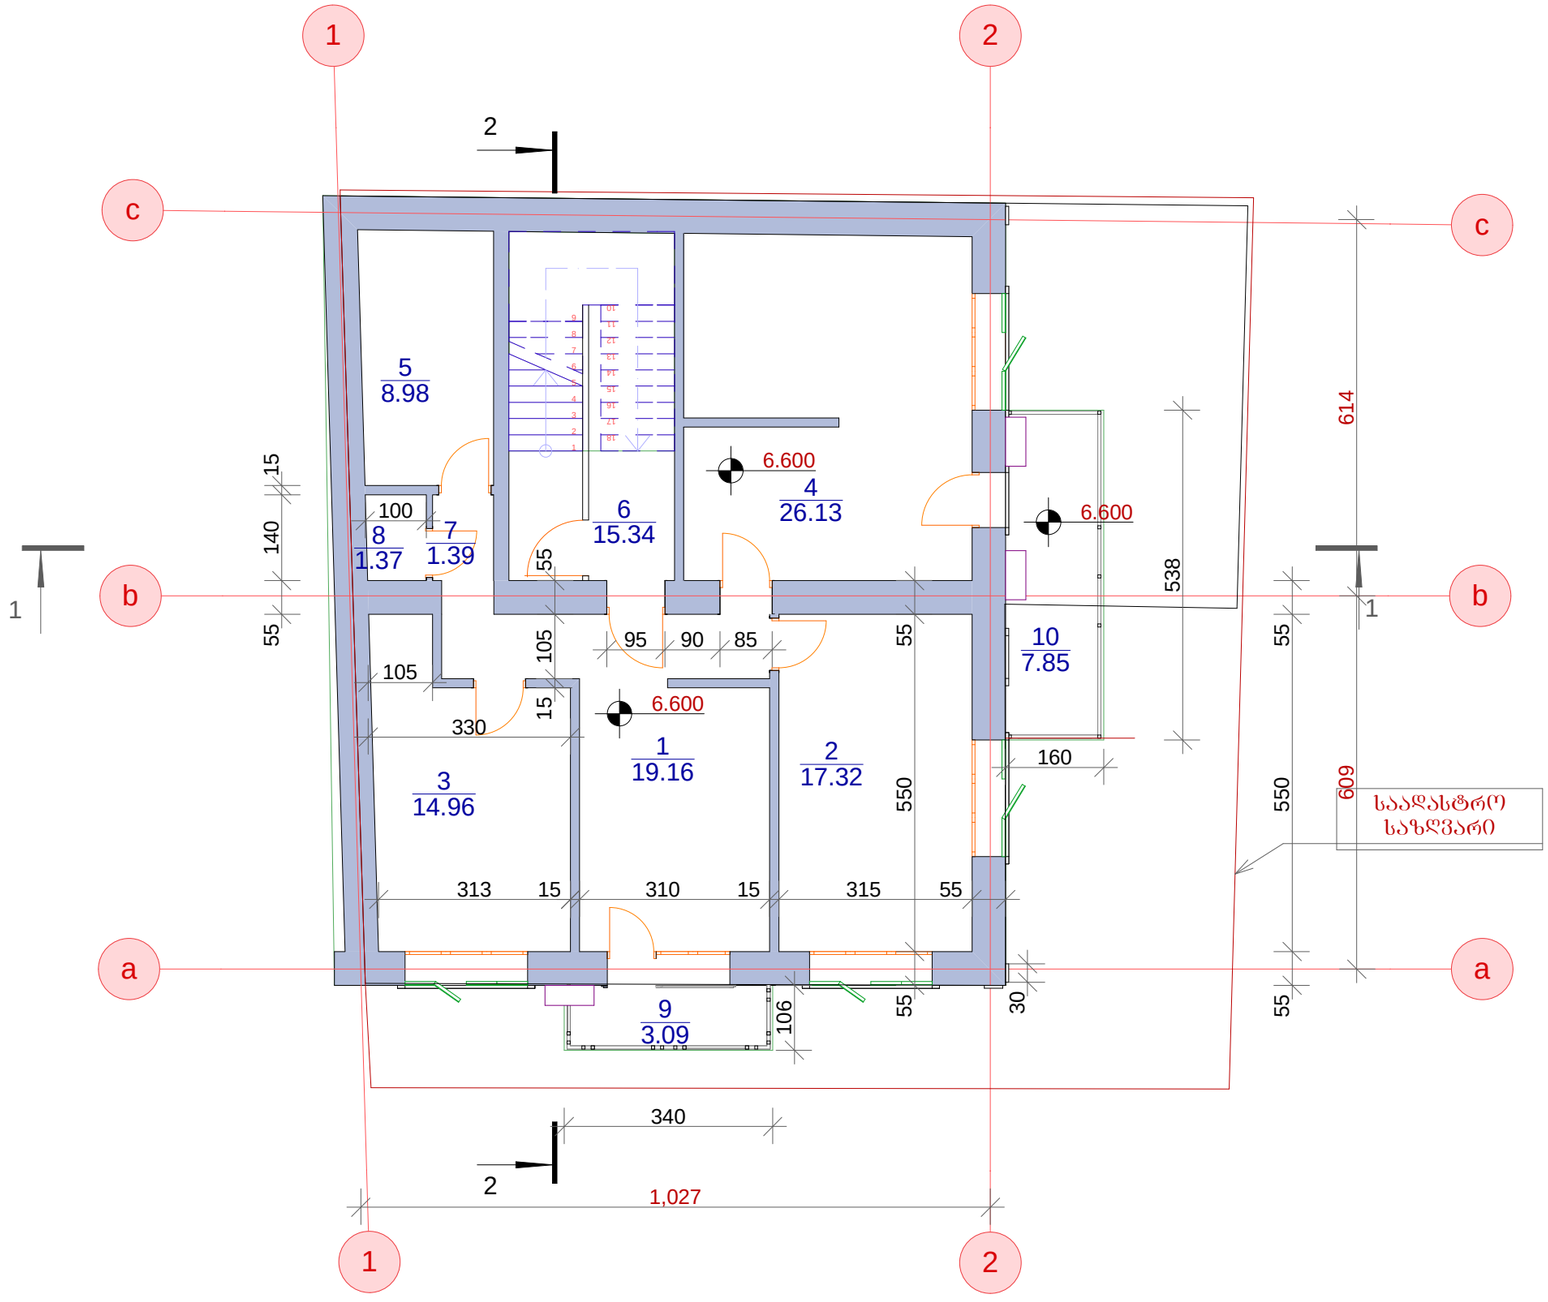

საერთო ფართი. 115.59 კვ.მ.

შ.პ.ს. არქსტუდიო 3 გლდანი. I - მკრ. კორპუსი №21 ბინა №66 ტელ: 599 93 45 60. საიდენტიფიკაციო კოდი: 400093206			მისამართი:
დირექტორი		ვ. ცხოვრებაძე	ქ. თბილისი, საკ. კოდი 01.10.13.009.017
არქიტექტორი		თ. კობახიძე	
კომპ. უზრუნველყოფა		პ. ქოჭიაშვილი	
დამკვეთი	ა.ი.პ. "თბილისის ადამიანის უფლებათა სახლი"		

არსებული მანსარდის გეგმა. ნიშ.+9.90. მ. 1:100

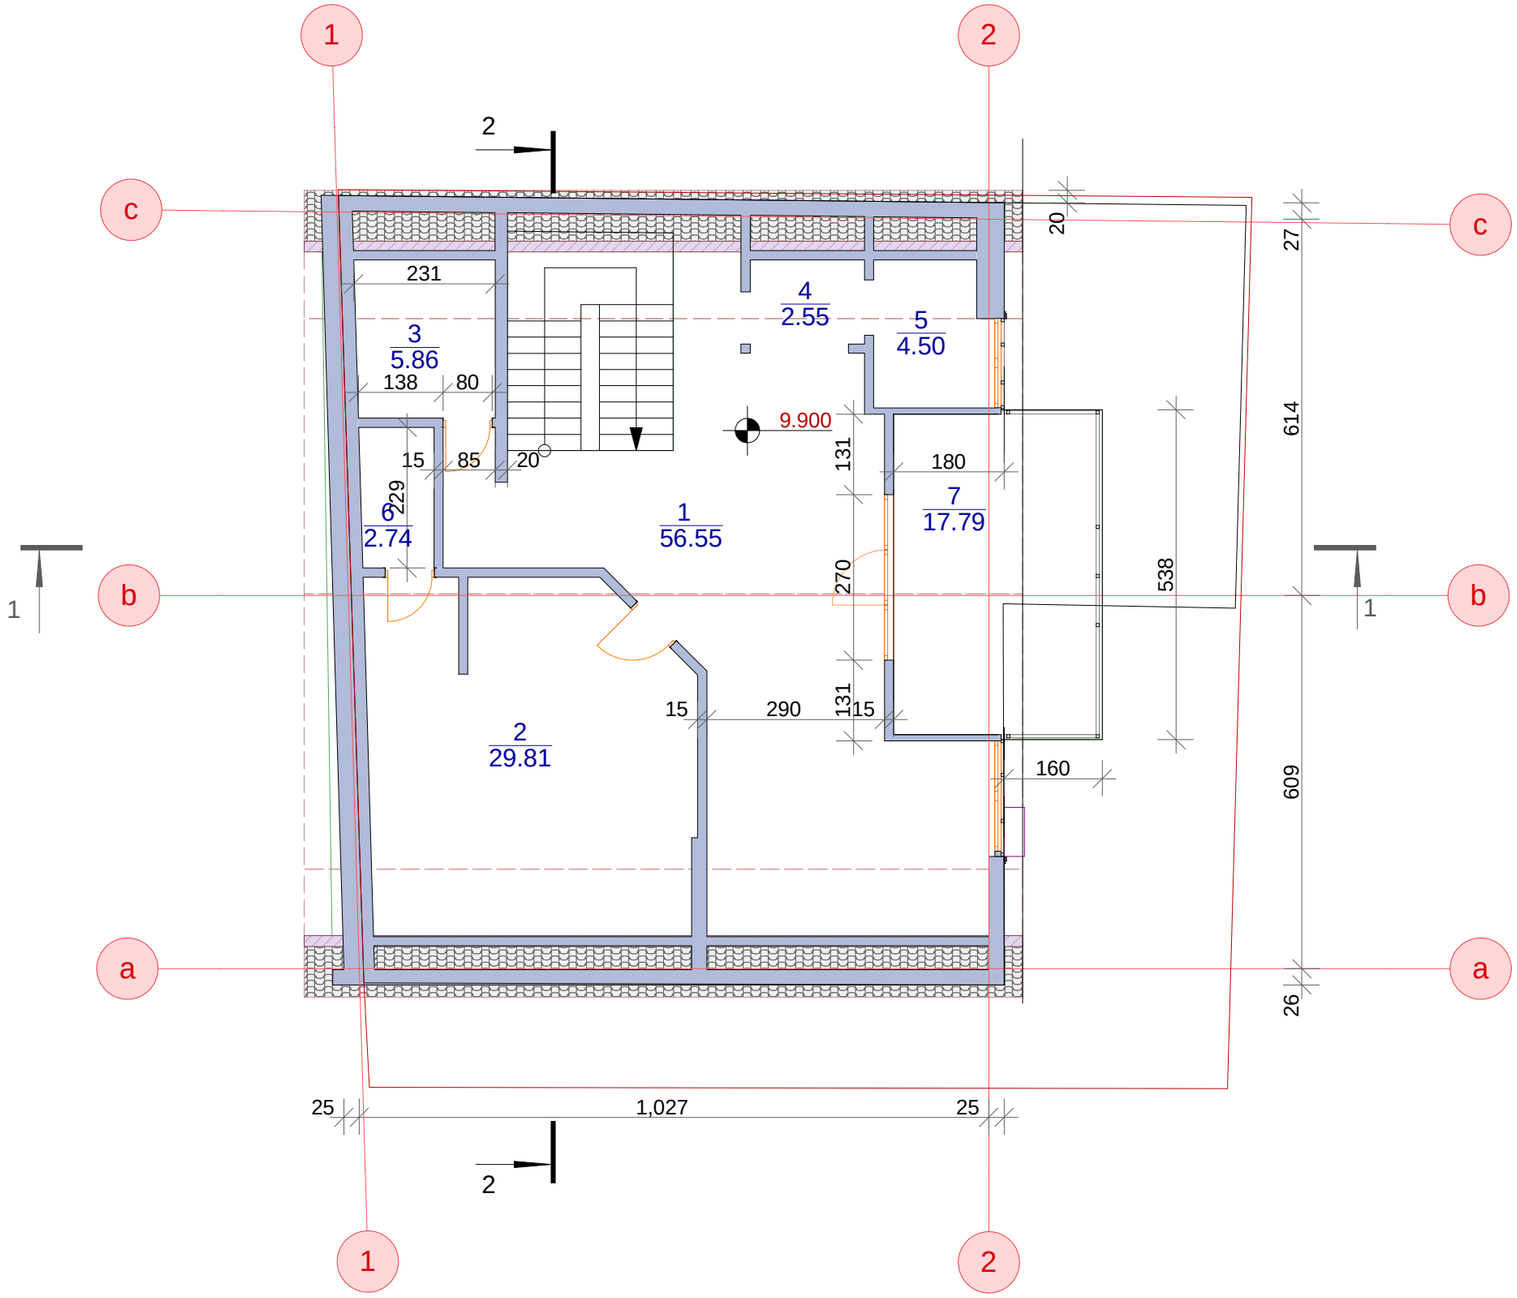


საერთო ფართი. 119.8 კვ.მ.

შ.პ.ს. არქსტუდიო 3			მისამართი:
	დირექტორი	ვ. ცხოვრებაძე	ქ. ობილისი, საკ. კოდი 01.10.13.009.017
	არქიტექტორი	თ. კოშახიძე	
	კომპ. უზრუნველყოფა	პ. ქოქიაშვილი	
	დამკვეთი	ა.ი.პ. "ობილისის აღამიანის უფლებათა სახლი"	

გლდანი. I - მკრ. კორპუსი №21 ბინა №66 ტელ: 599 93 45 60.
საიდენტიფიკაციო კოდი: 400093206

საპროექტო მანსარდის გეგმა. ნიშ.+9.90. მ. 1:100

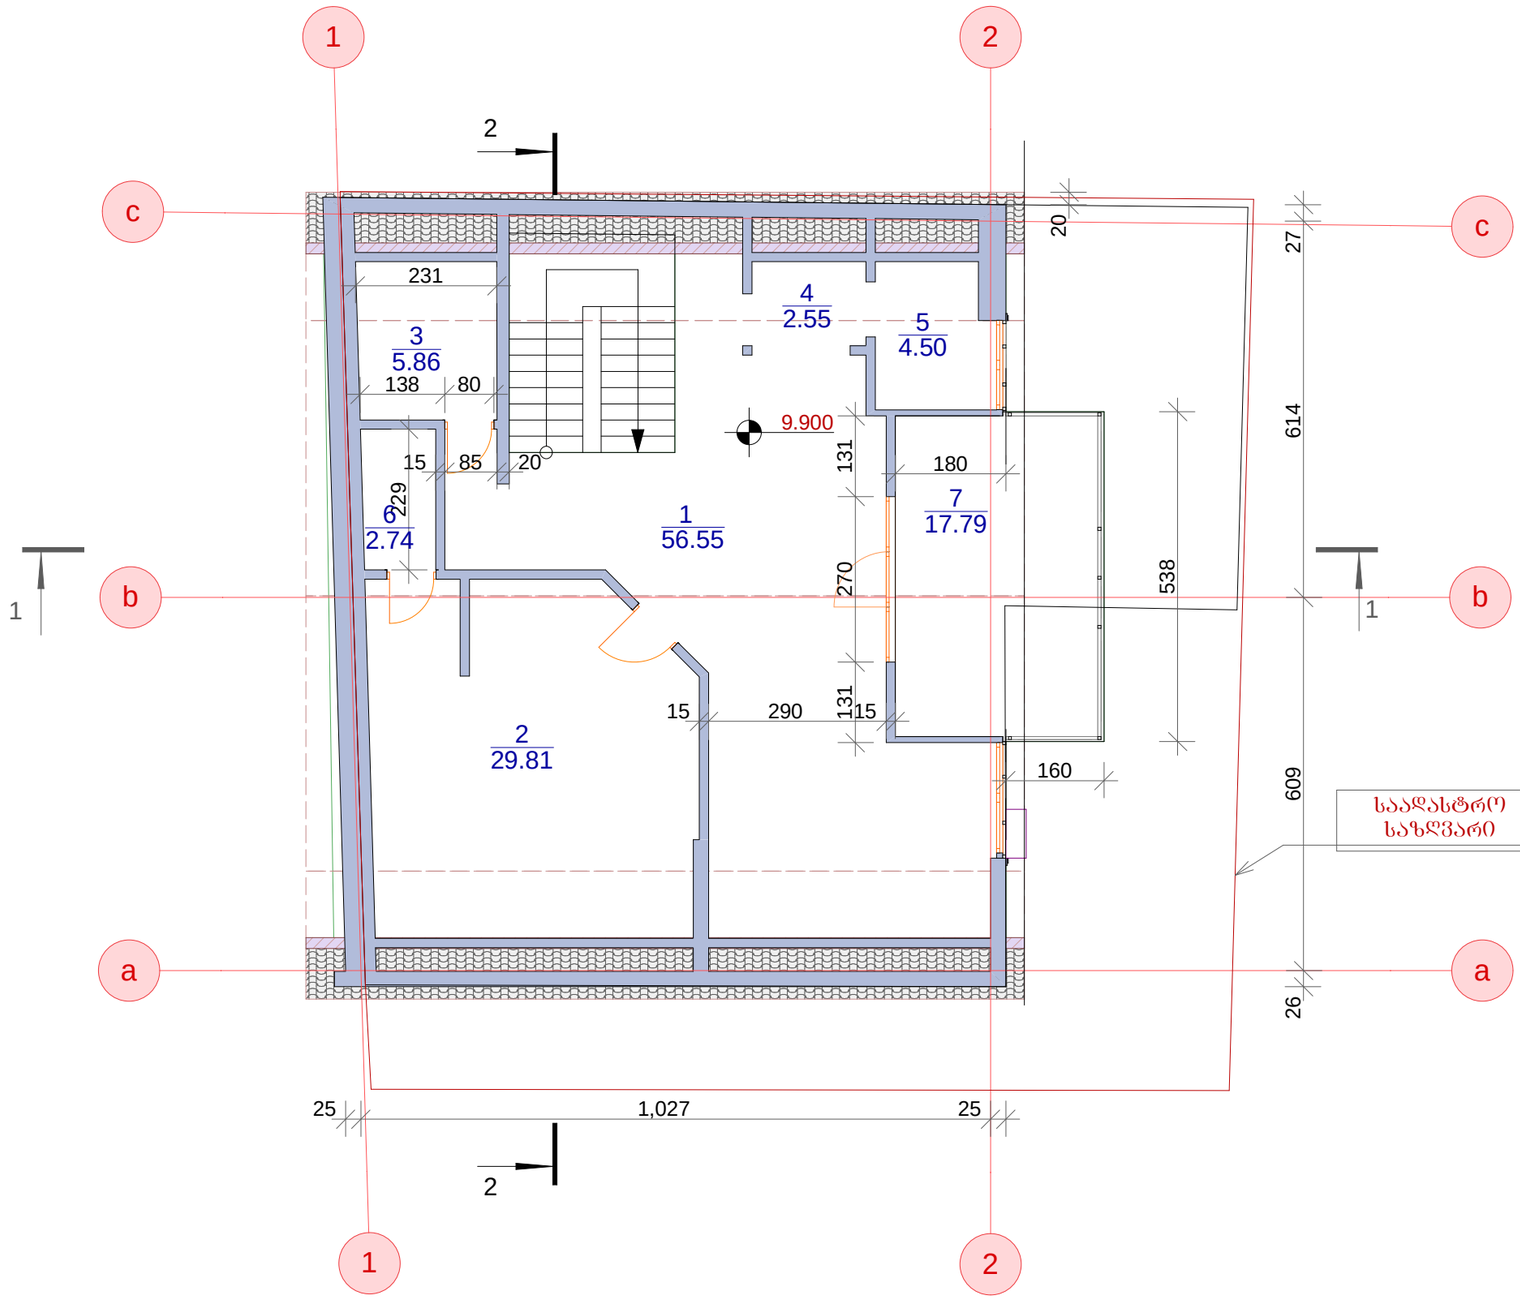

საერთო ფართი. 119.8 კვ.მ.

შ.პ.ს. არქსტუდიო 3 გლდანი. I - მკრ. კორპუსი №21 ბინა №66 ტელ: 599 93 45 60. საიდენტიფიკაციო კოდი: 400093206			მისამართი:
	დირექტორი	ვ. ცხოვრებაძე	ქ. თბილისი, საკ. კოდი 01.10.13.009.017
	არქიტექტორი	თ. კობახიძე	
	კომპ. უზრუნველყოფა	პ. ქოქიაშვილი	
	დამკვეთი	ა.ი.პ. "თბილისის ადამიანის უფლებათა სახლი"	