სანაპირო ფასადი 1-2. მ. 1:100




შ.პ.ს. არქსტუდიო 3

გლდანი. I - მკრ. კორპუსი №21 ბინა №66 ტელ: 599 93 45 60.
საიდენტიფიკაციო კოდი: 400093206

			მისამართი:
დირექტორი		ვ. ცხოვრებაძე	ქ. თბილისი, საკ. კოდი 01.10.13.009.017
არქიტექტორი		თ. კოპახიძე	
კომპ. უზრუნველყოფა		პ. ქოქიაშვილი	
დამკვეთი	ა.ი.პ. "თბილისის ადამიანის უფლებათა სახლი"		

საპროექტო ფასადი 1-2. მ. 1:100

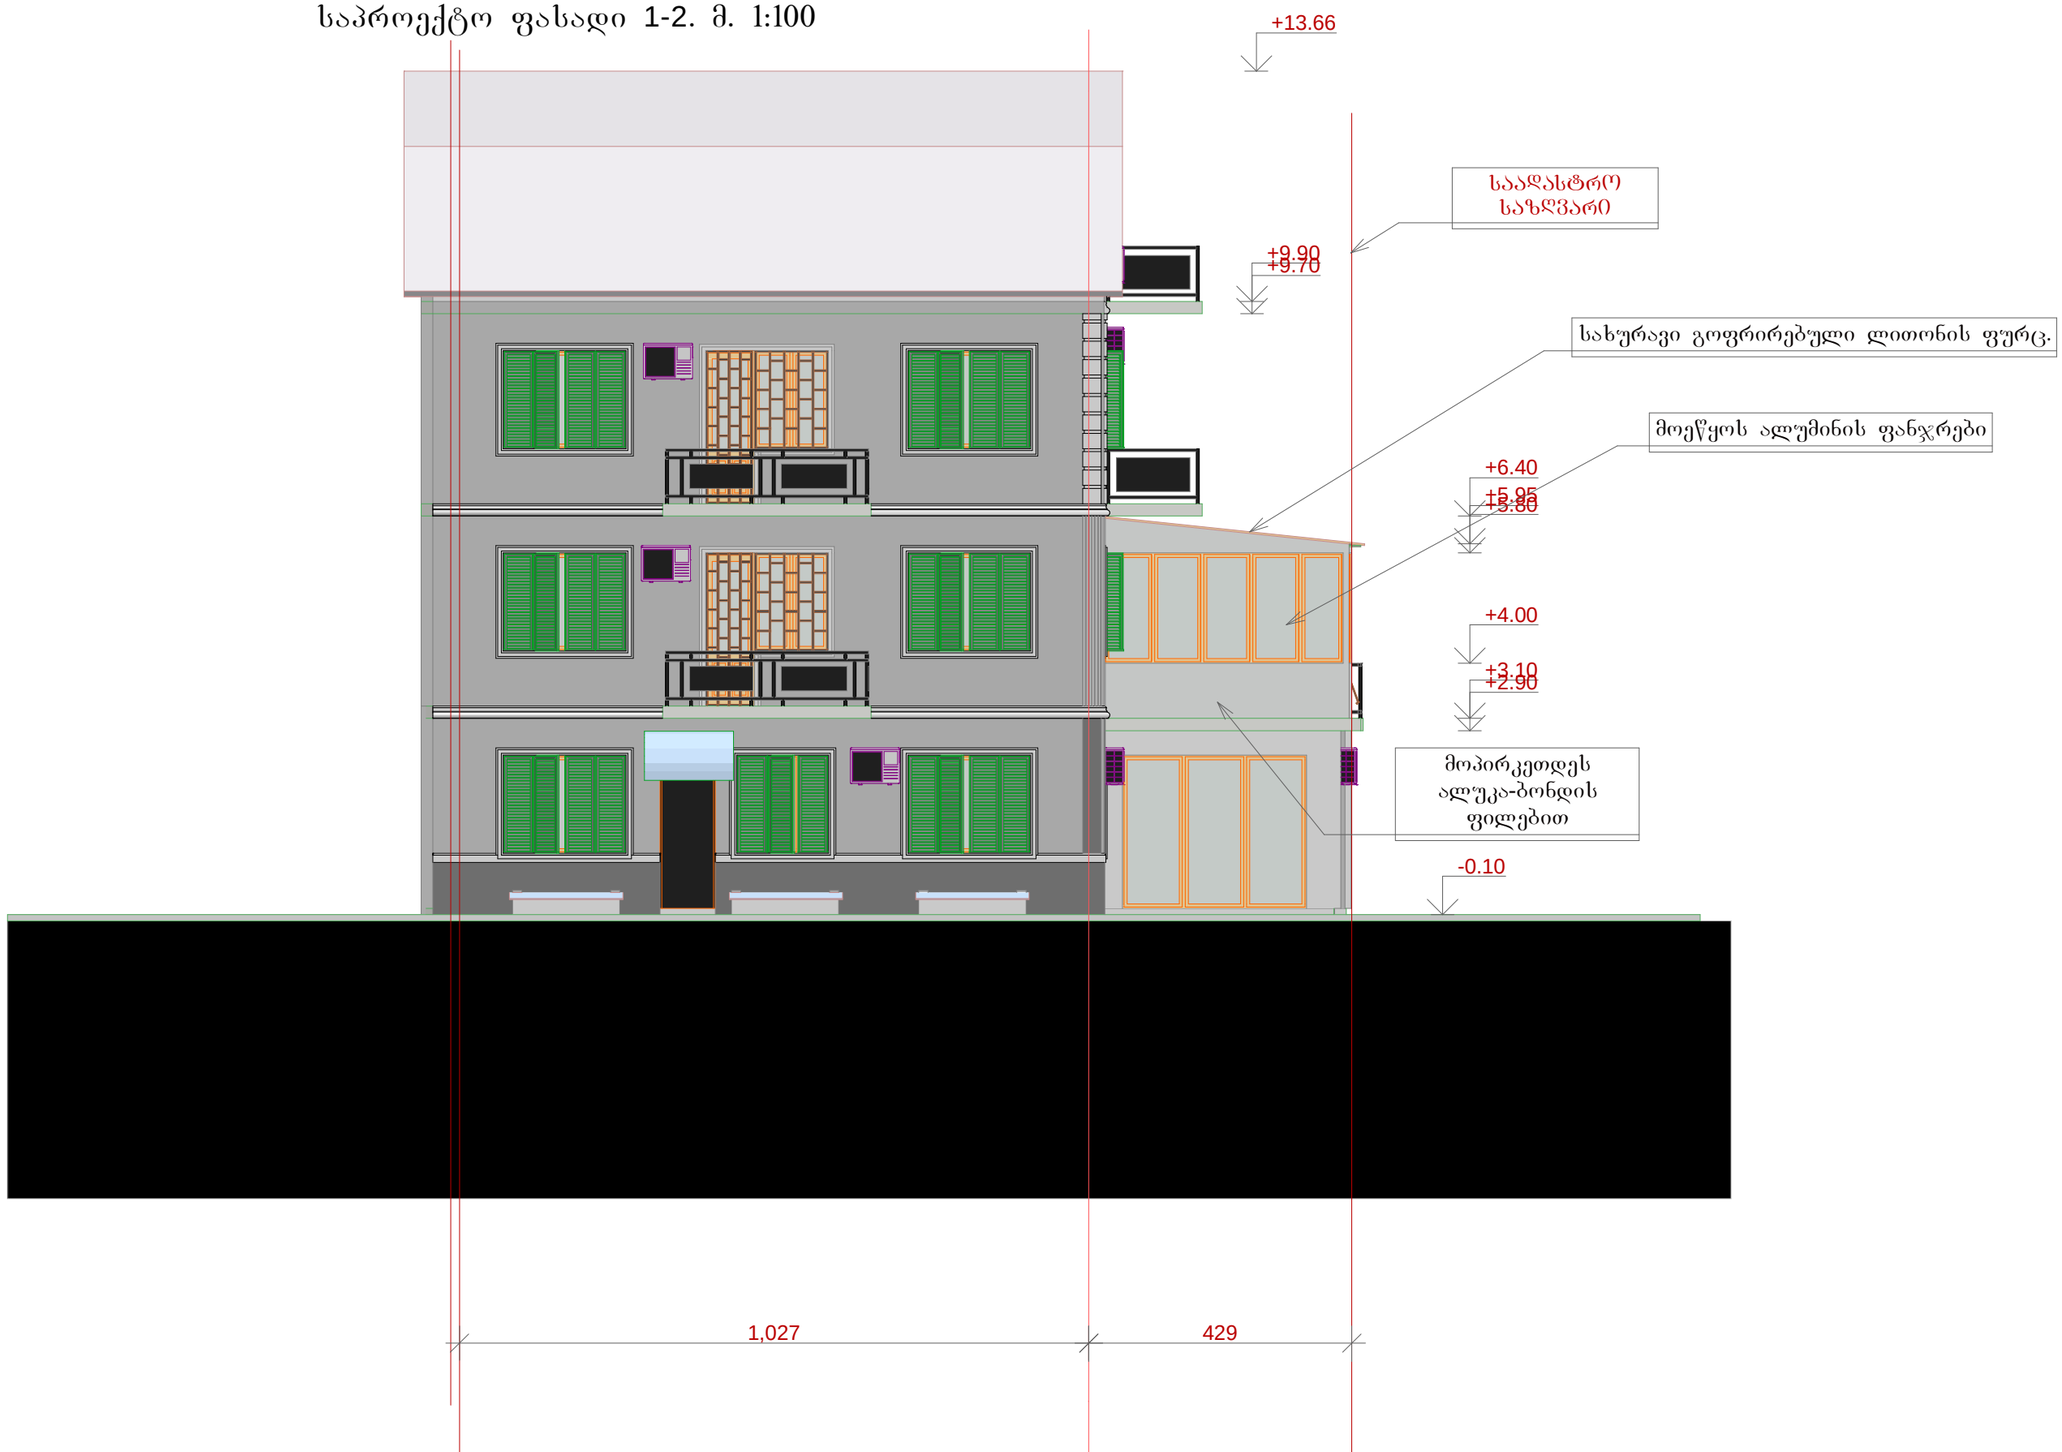


შ.პ.ს. არქსტუდიო 3

გლდანი. I - მკრ. კორპუსი №21 ბინა №66 ტელ: 599 93 45 60.
საიდენტიფიკაციო კოდი: 400093206

			მისამართი:
დირექტორი		ვ. ცხოვრებაძე	ქ. თბილისი, საკ. კოდი 01.10.13.009.017
არქიტექტორი		თ. კობახიძე	
კომპ. უზრუნველყოფა		პ. ქოქიაშვილი	
დამკვეთი	ა.ი.პ. "თბილისის ადამიანის უფლებათა სახლი"		

არსებული ფასადი a-c. მ. 1:100

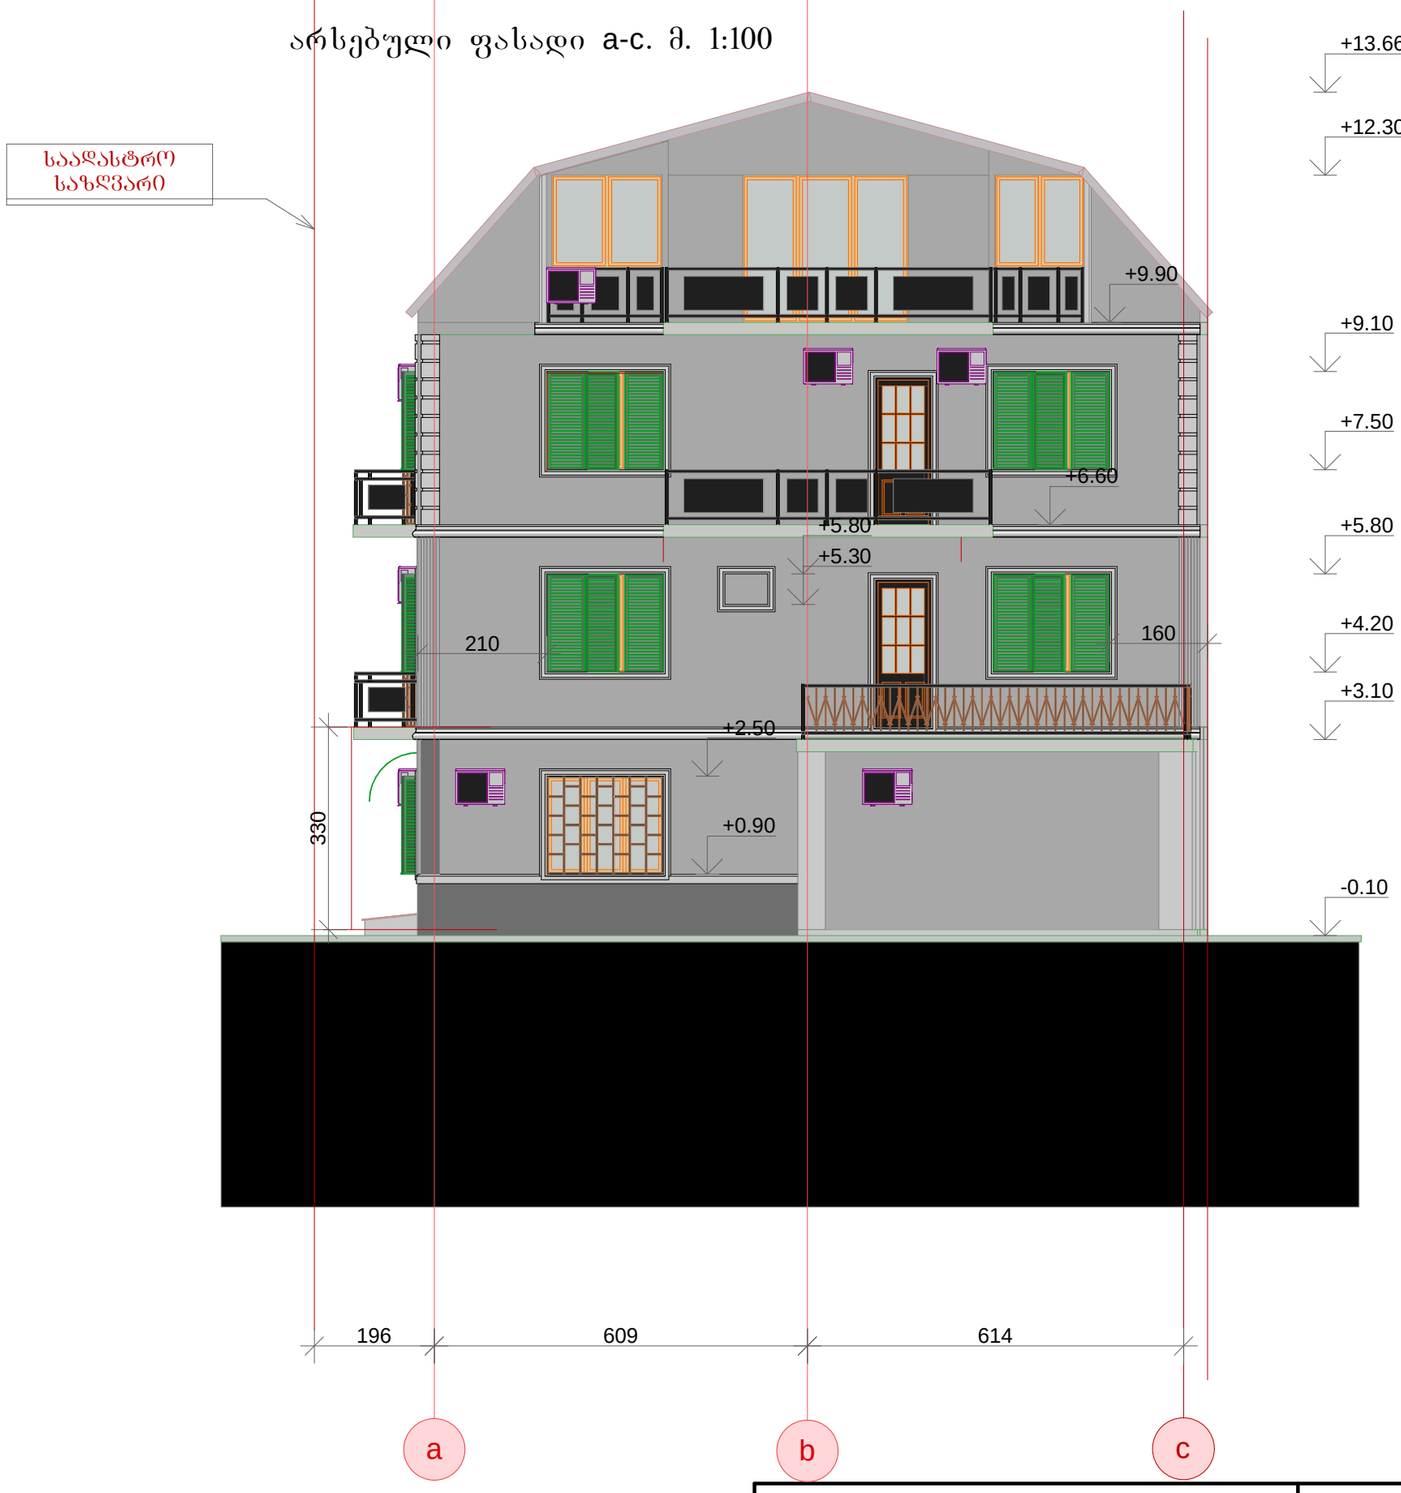


შ.პ.ს. არქსტუდიო 3

გლდანი. I - მკრ. კორპუსი №21 ბინა №66 ტელ: 599 93 45 60.
საიდენტიფიკაციო კოდი: 400093206

			მისამართი:
დირექტორი		ვ. ცხოვრებაძე	ქ. თბილისი, საკ. კოდი 01.10.13.009.017
არქიტექტორი		თ. კოგახიძე	
კომპ. უზრუნველყოფა		პ. ქოქიაშვილი	
დამკვეთი	ა.ი.პ. "თბილისის ადამიანის უფლებათა სახლი"		

საპროექტო ფასადი a-c. მ. 1:100

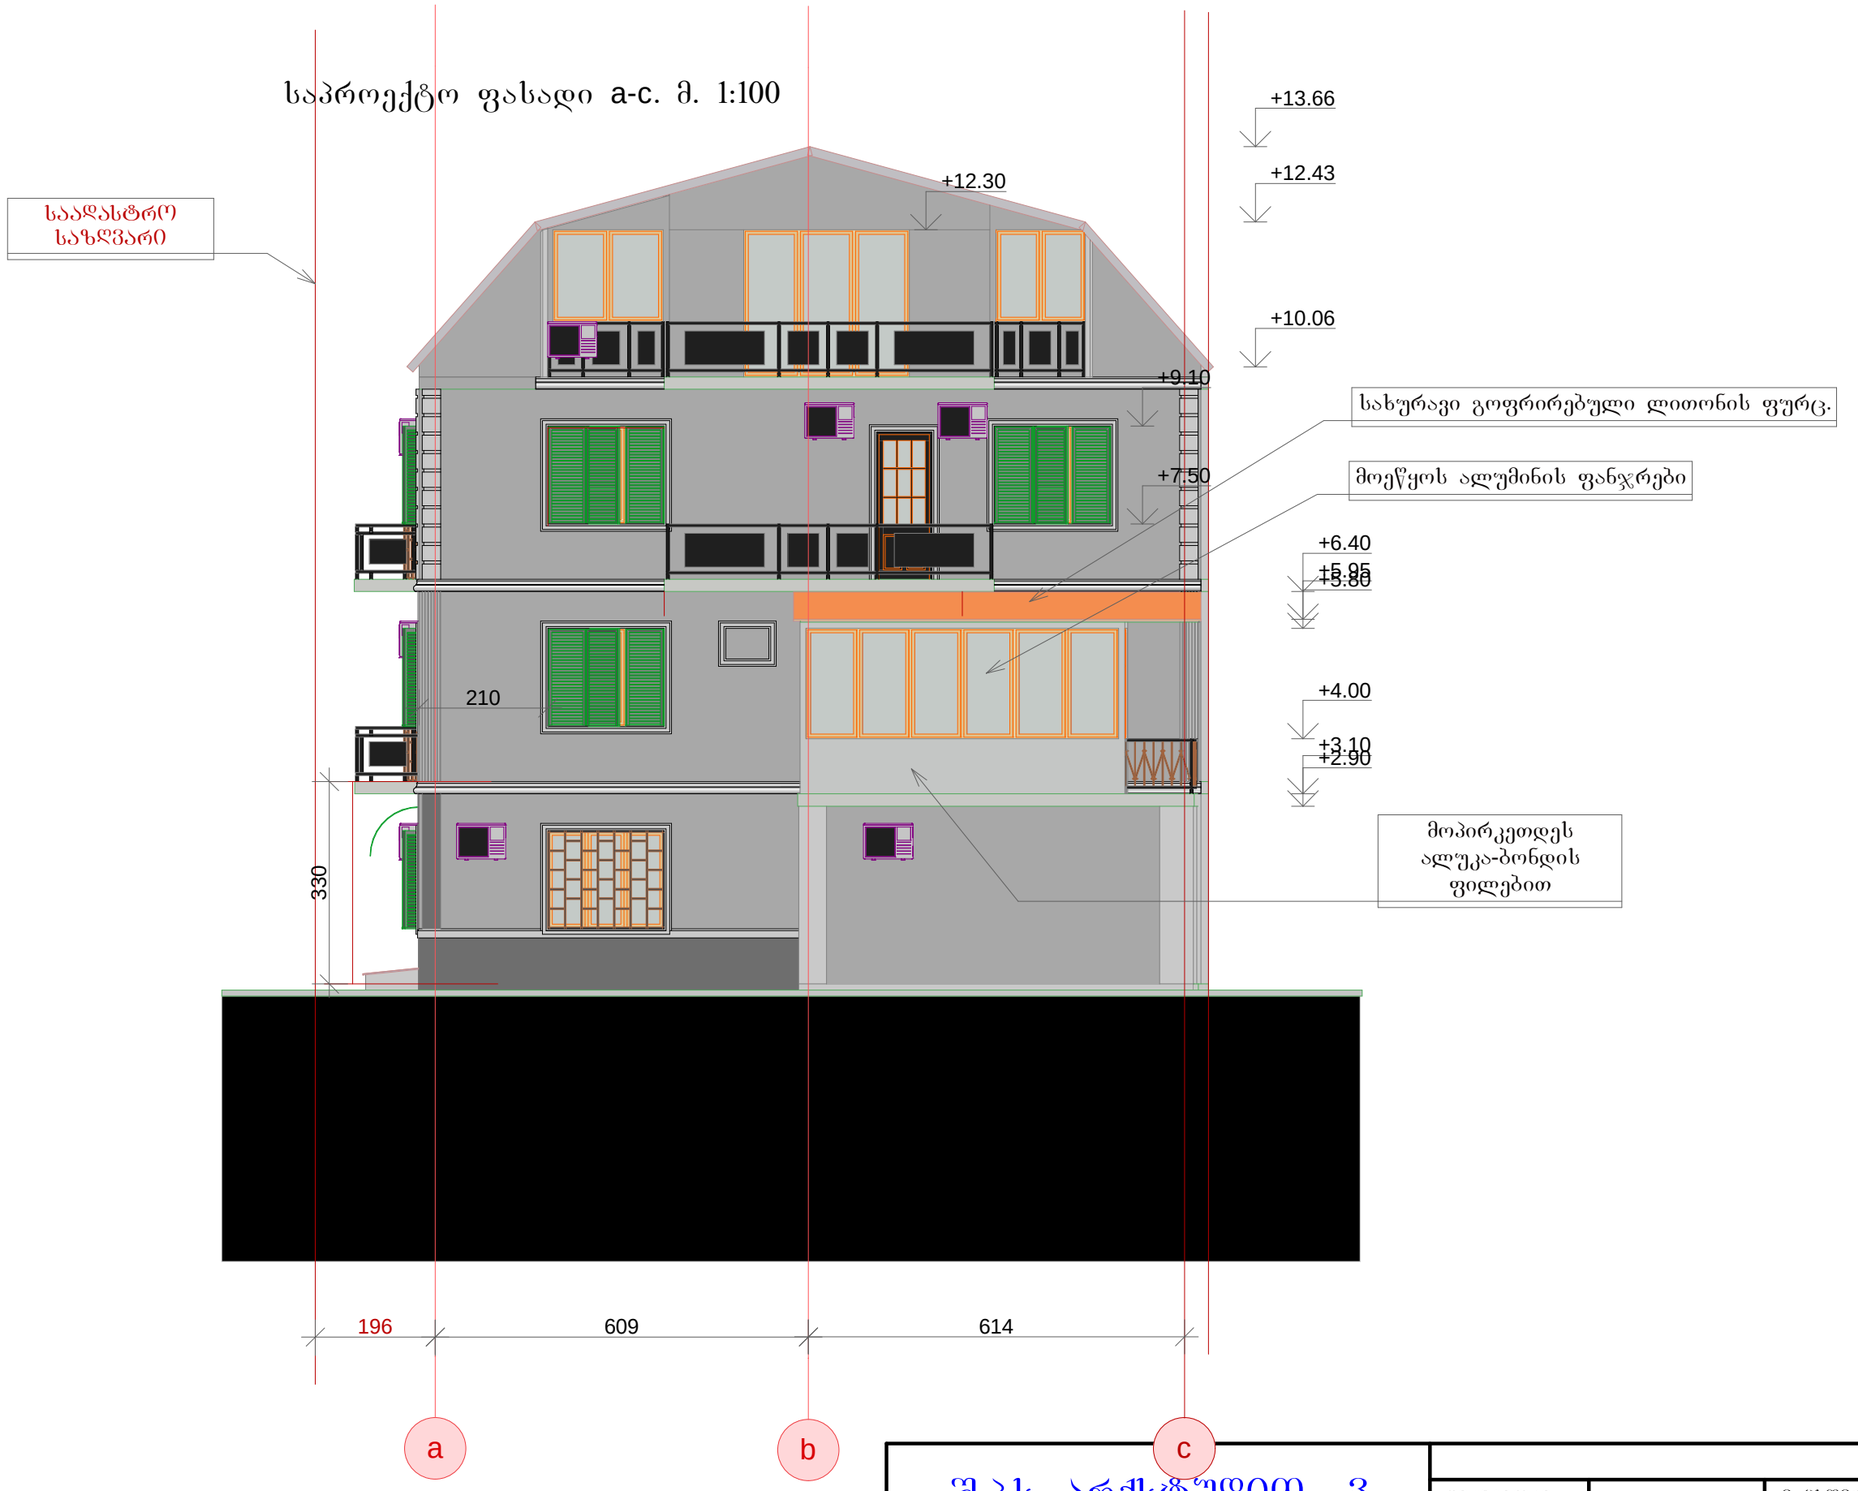


შ.პ.ს. არქსტუდიო 3

გლდანი. I - მკრ. კორპუსი №21 ბინა №66 ტელ: 599 93 45 60.
საიდენტიფიკაციო კოდი: 400093206

			მისამართი:
დირექტორი		ვ. ცხოვრებაძე	ქ. თბილისი, საკ. კოდი 01.10.13.009.017
არქიტექტორი		თ. კობახიძე	
კომპ. უზრუნველყოფა		პ. ქოჩიაშვილი	
დამკვეთი	ა.ი.პ. "თბილისის ადამიანის უფლებათა სახლი"		

არსებული ფასადი 2-1. მ. 1:100

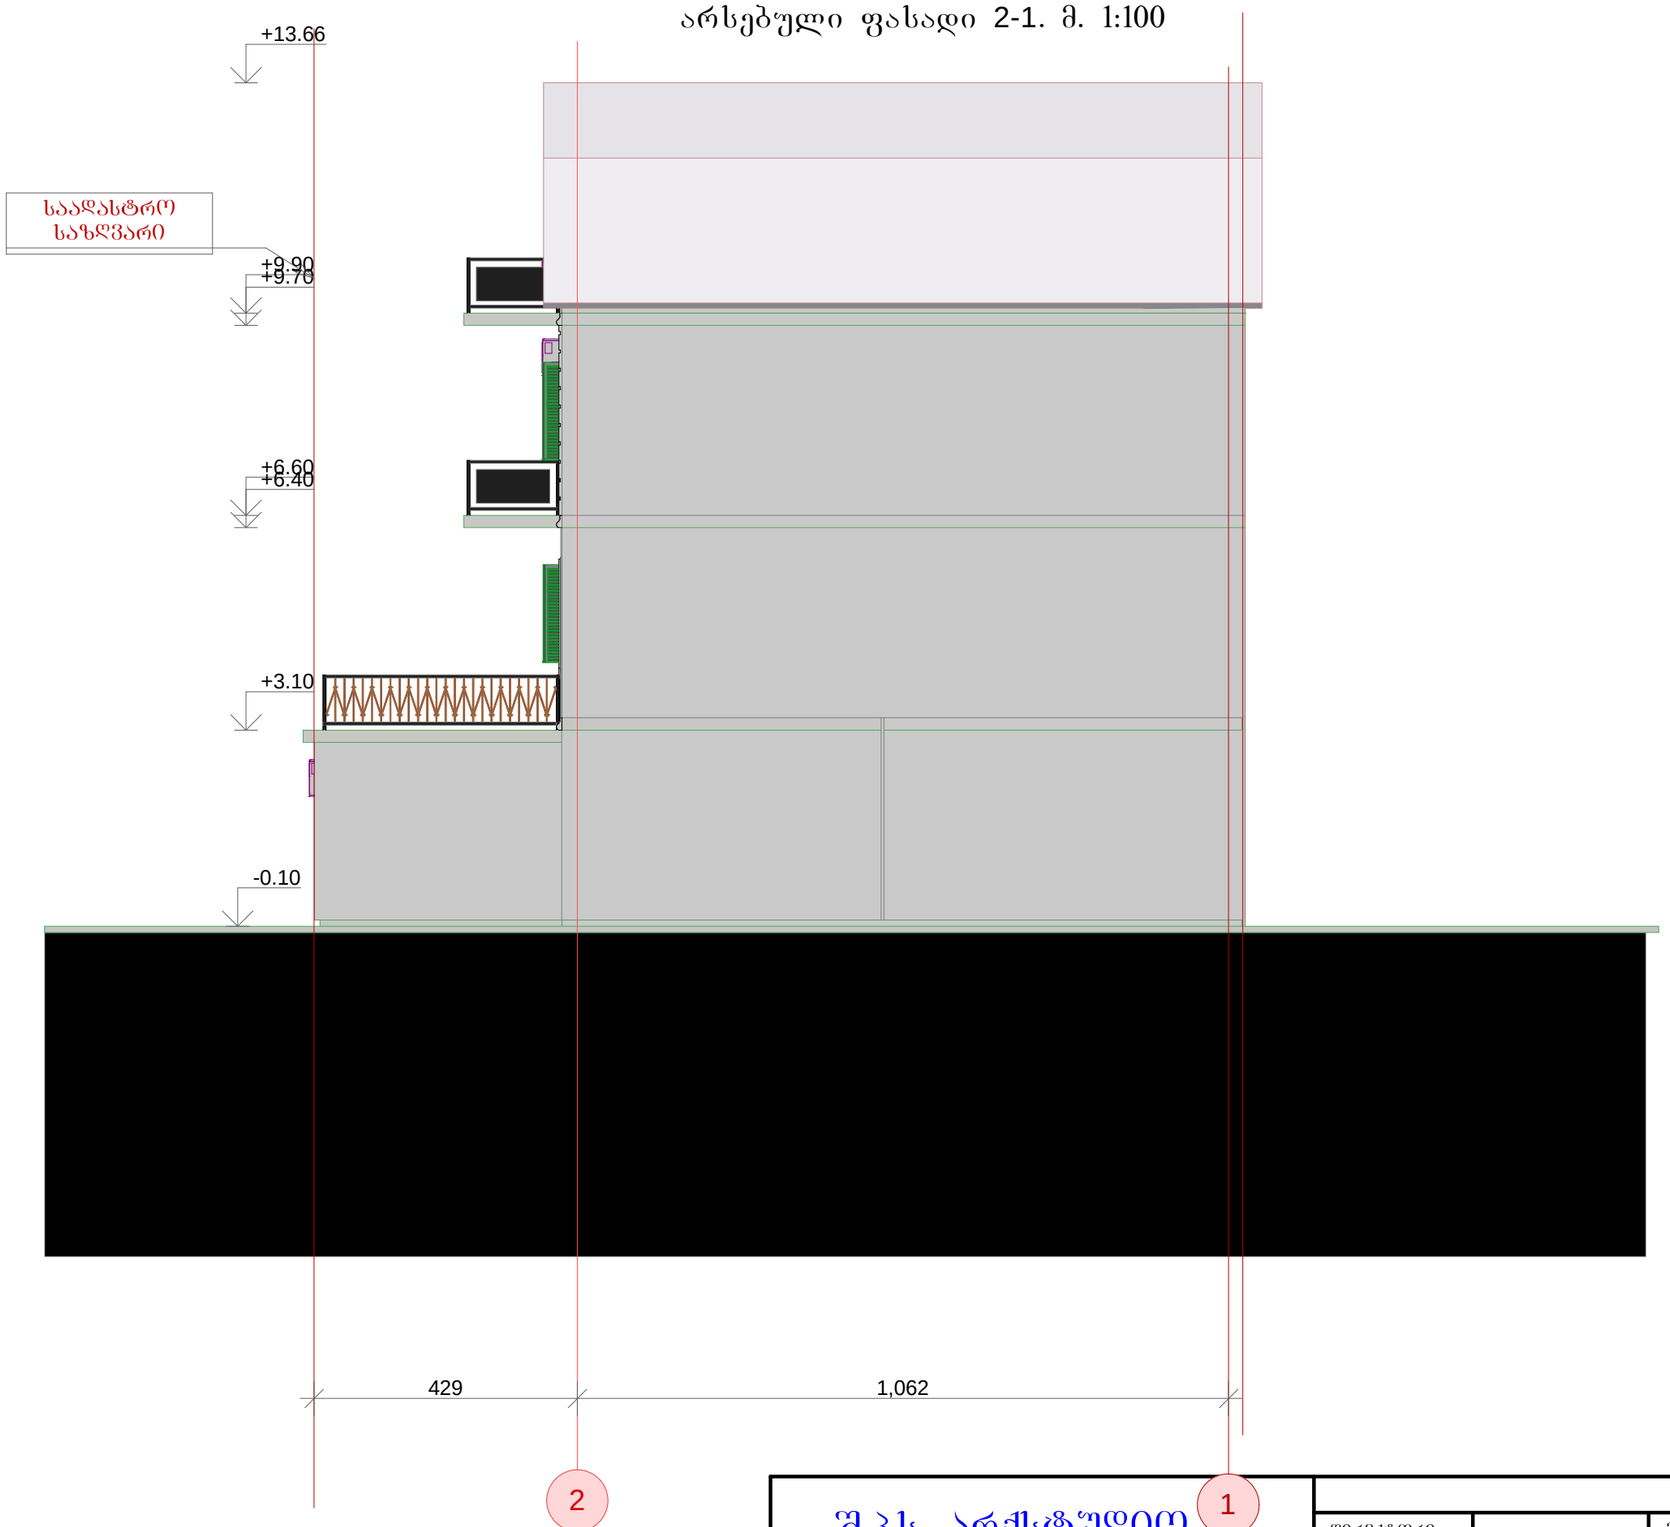


შ.პ.ს. არქსტუდიო

გლდანი. I - მკრ. კორპუსი №21 ბინა №66 ტელ: 599 93 45 60.
საიდენტიფიკაციო კოდი: 400093206

			მისამართი:
დირექტორი		ვ. ცხოვრებაძე	ქ. თბილისი, საკ. კოდი 01.10.13.009.017
არქიტექტორი		თ. კობახიძე	
კომპ. უზრუნველყოფა		პ. ქოქიაშვილი	
დამკვეთი	ა.ი.პ. "თბილისის ადამიანის უფლებათა სახლი"		

საპროექტო ფასადი 2-1. მ. 1:100

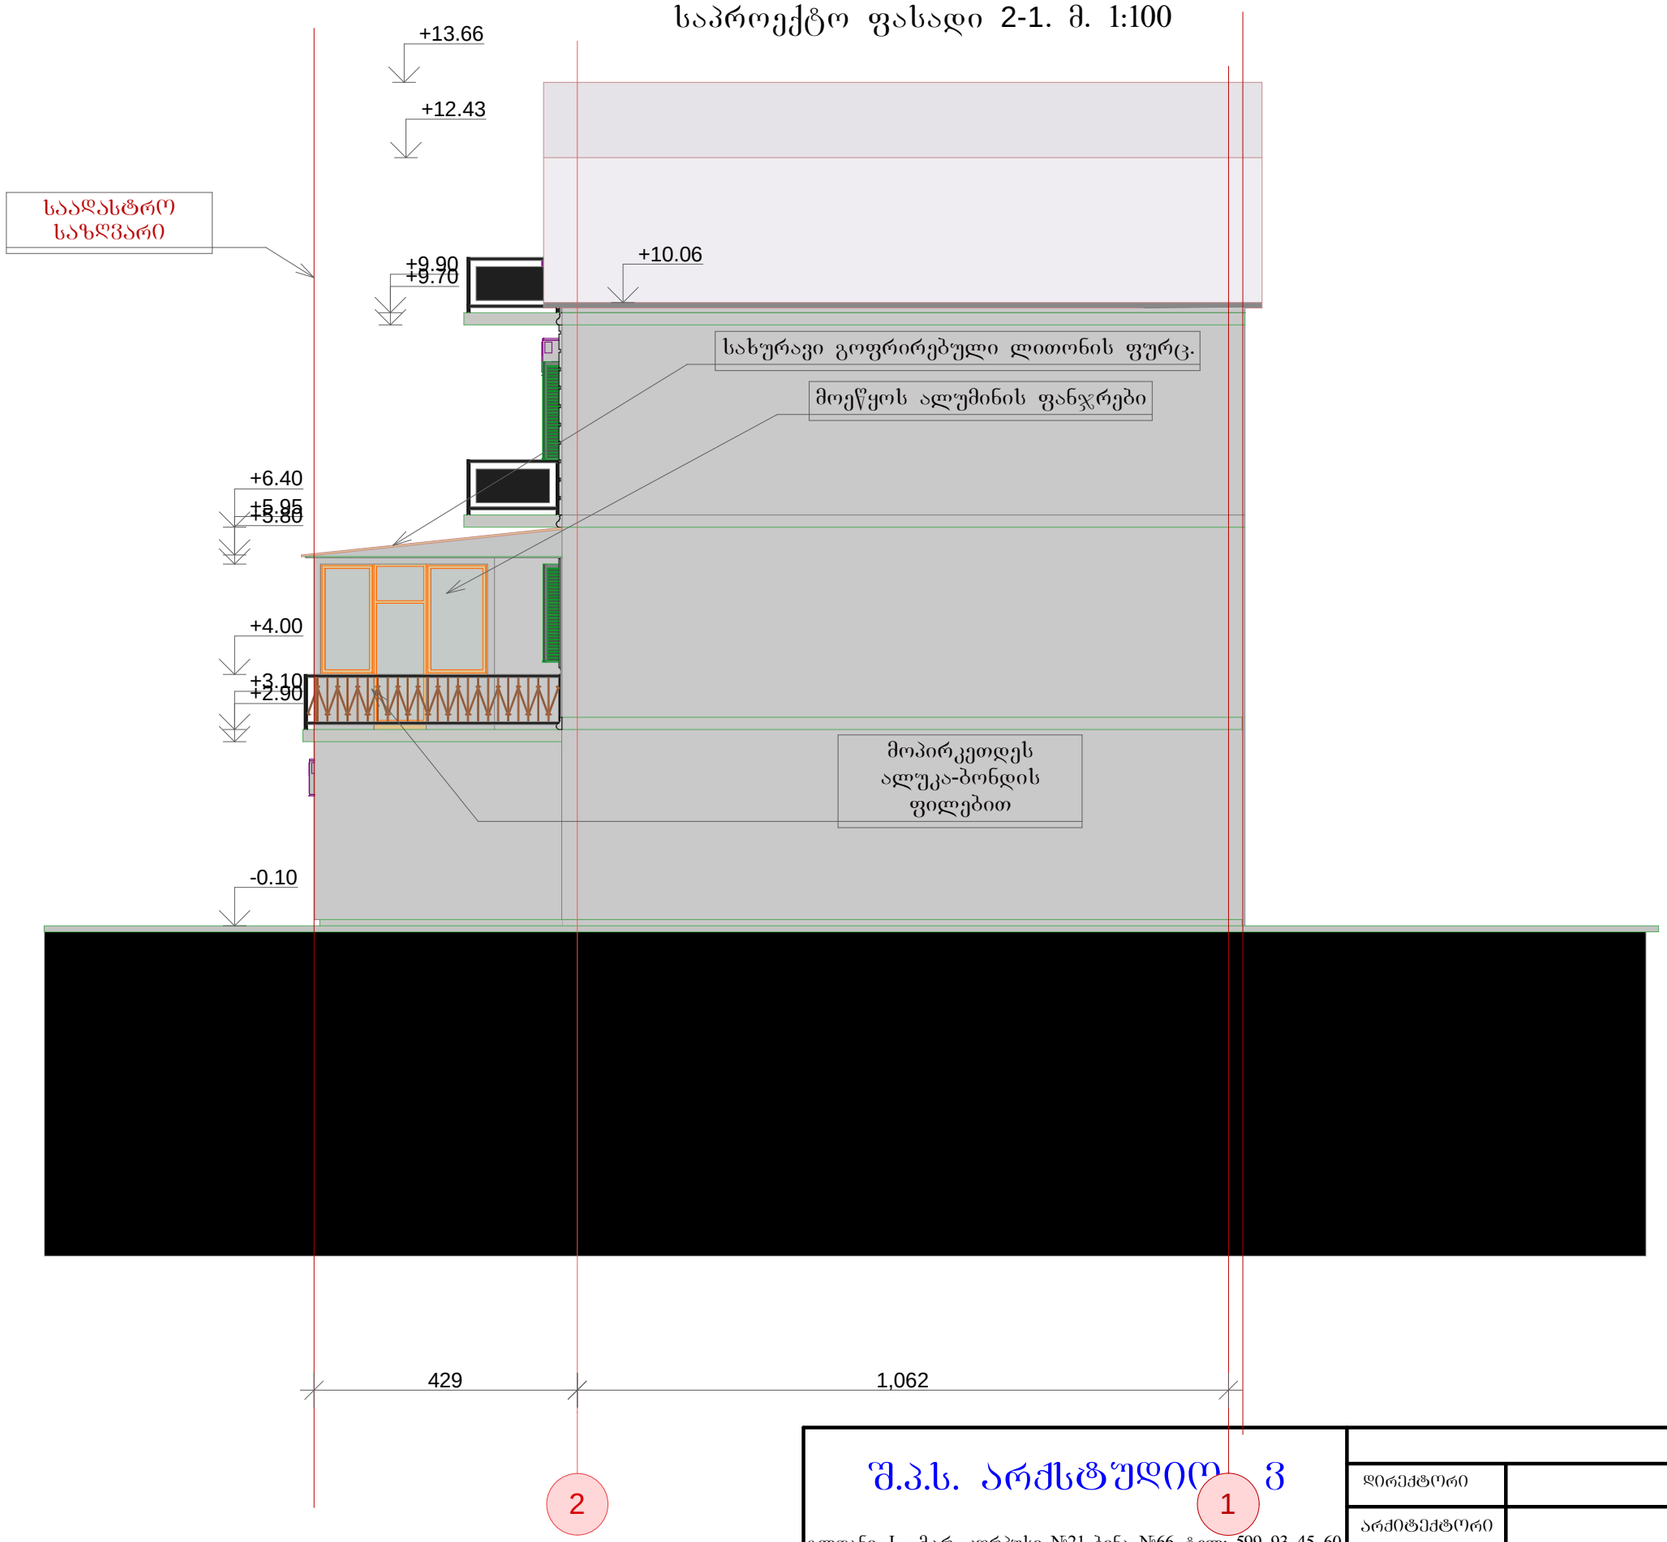

შ.პ.ს. არქსტუდიო 3

გლდანი. I - მკრ. კორპუსი №21 ბინა №66 ტელ: 599 93 45 60.
საიდენტიფიკაციო კოდი: 400093206

			მისამართი:
დირექტორი		ვ. ცხოვრებაძე	ქ. თბილისი, საკ. კოდი 01.10.13.009.017
არქიტექტორი		თ. კოზახიძე	
კომპ. უზრუნველყოფა		პ. ქოქიაშვილი	
დამკვეთი	ა.ი.პ. "თბილისის ადამიანის უფლებათა სახლი"		