


ქ. თბილისი 2015 წ.

IMEDI - R

საქართველო, ქ. თბილისი, ქ. შარტავას ქუჩა №14ა.

ექსპლიკაცია:

პირობითი აღნიშვნები:

საკადასტრო საზღვარი

შენიშვნა:

ნახაზზე ზომები მოცემულია მეტრებში

პროექტის სახელწოდება:

მრავალბინიანი საცხოვრებელი სახლი

პროექტის მისამართი:

ქ. თბილისი, დასახლება ვარკეთილი 3, მიკრო/რ 1, სუხიშვილის ქ.


| | |
|---|---|
| შ.პ.ს. „იმედი–R" | ქ. თბილისი, შარტავას ქ. №14ა<br>T: 551111412<br>E mail:ramaz_khvedelidze@tyahoo.com |

| თანამდებობა | გვარი | ხელმოწერა |
|---|---|---|
| დირექტორი | რ. ხვედელიძე | |
| არქიტექტორი | დ. რეხვიაშვილი | |
| დაამუშავა | დ. რეხვიაშვილი | |
| დამკვეთი | ვ. გელაშვილი | |

ჭრილი 1-1

მასშტაბი 1:150

| ფურცელი | რაოდენობა | ფორმატი | თარიღი |
|---|---|---|---|
| 1 | 1 | ა-3 | 2015 წ. |

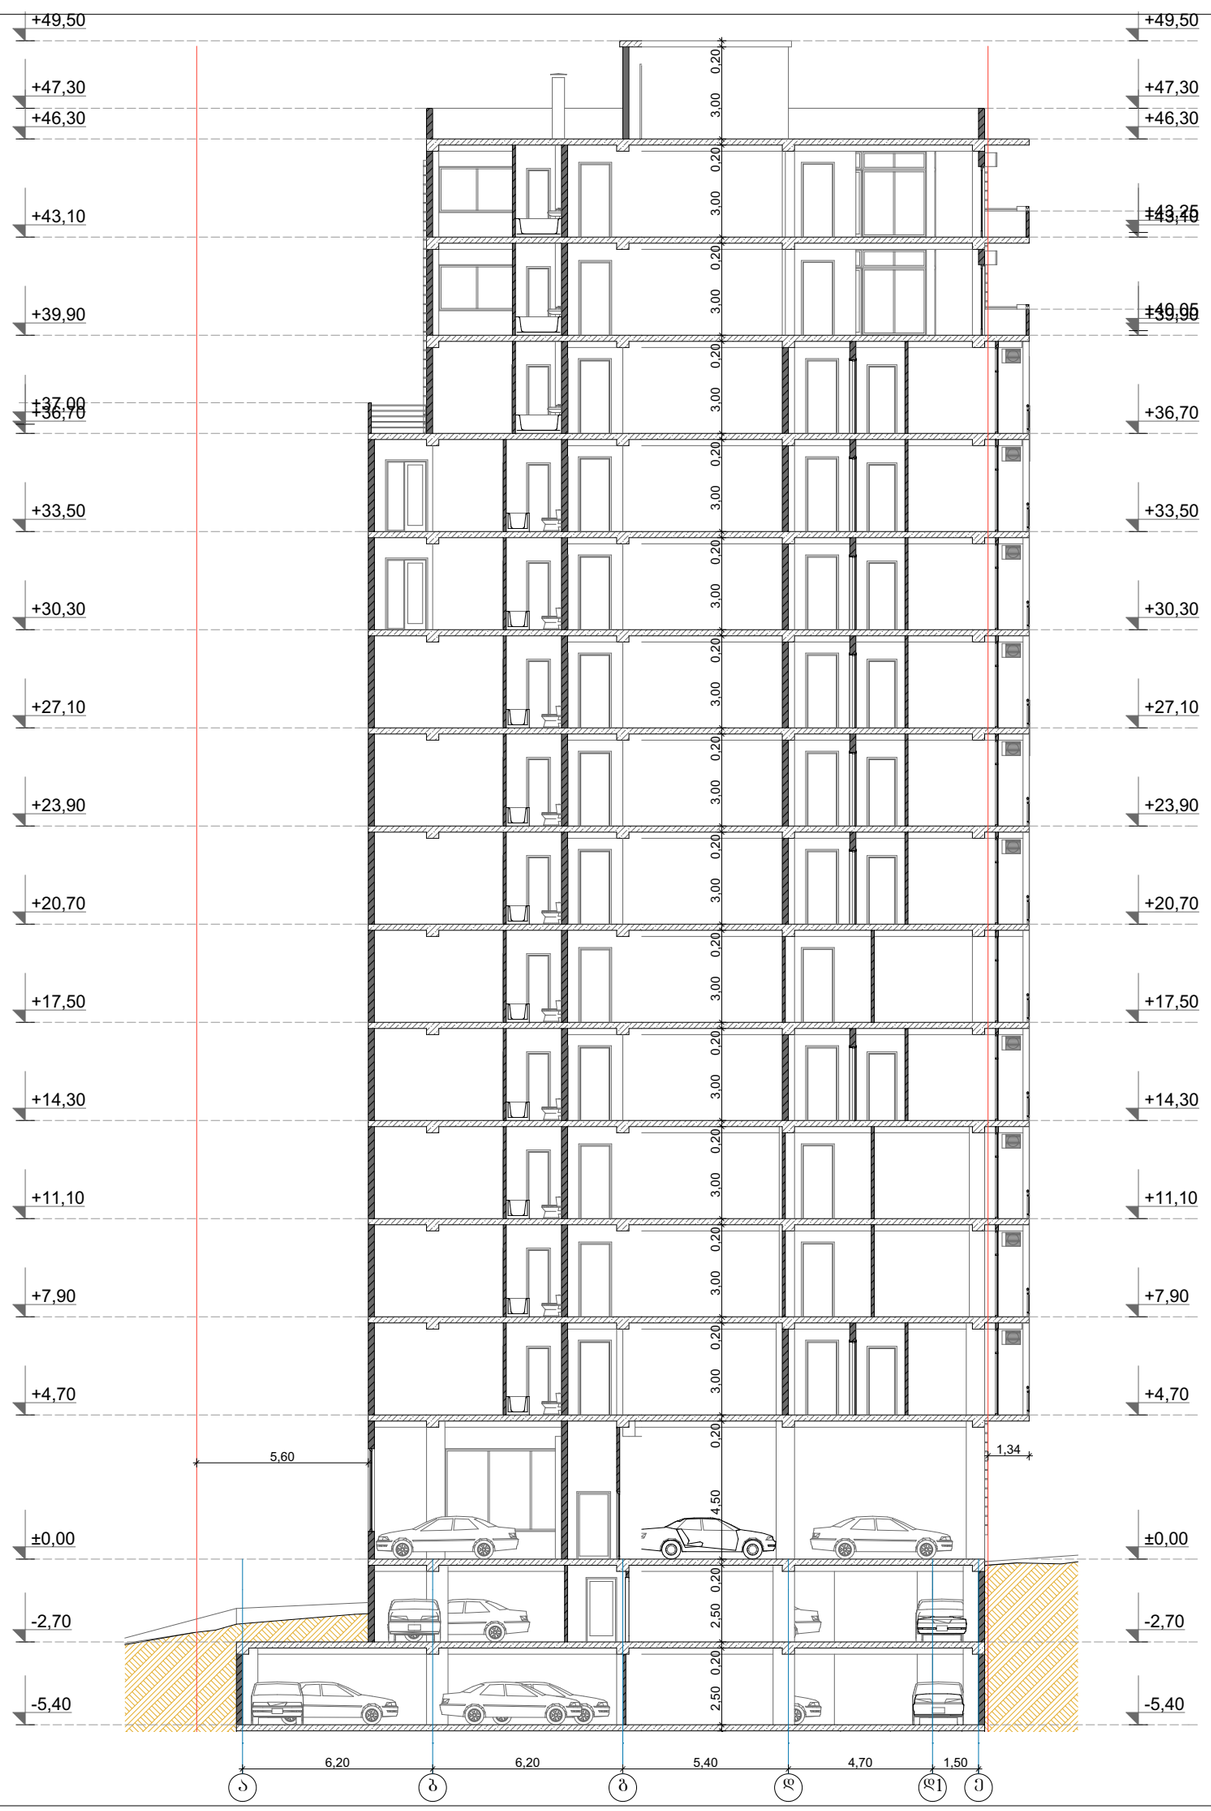


ქ. თბილისი 2015 წ.

IMEDI - R

საქართველო, ქ. თბილისი, ქ. შარტავას ქუჩა №14ა.

ექსპლიკაცია:

პირობითი აღნიშვნები:

საკადასტრო საზღვარი

შენიშვნა:

ნახაზზე ზომები მოცემულია მეტრებში

პროექტის სახელწოდება:

მრავალბინიანი საცხოვრებელი სახლი

პროექტის მისამართი:

ქ. თბილისი, დასახლება ვარკეთილი 3, მიკრო/რ 1, სუხიშვილის ქ.

| | |
|---|---|
| შ.პ.ს. „იმედი–R" | ქ. თბილისი, შარტავას ქ. №14<br>T: 551111412<br>E mail:ramaz_khvedelidze@tyahoo.com |


| თანამდებობა | გვარი | ხელმოწერა |
|---|---|---|
| დირექტორი | რ. ხვედელიძე | |
| არქიტექტორი | დ. რეხვიაშვილი | |
| დაამუშავა | დ. რეხვიაშვილი | |
| დამკვეთი | ვ. გელაშვილი | |

ჭრილი 2-2

მასშტაბი 1:200

| ფურცელი | რაოდენობა | ფორმატი | თარიღი |
|---|---|---|---|
| 1 | 1 | ა-3 | 2015 წ. |

## ჭრილი 3-3

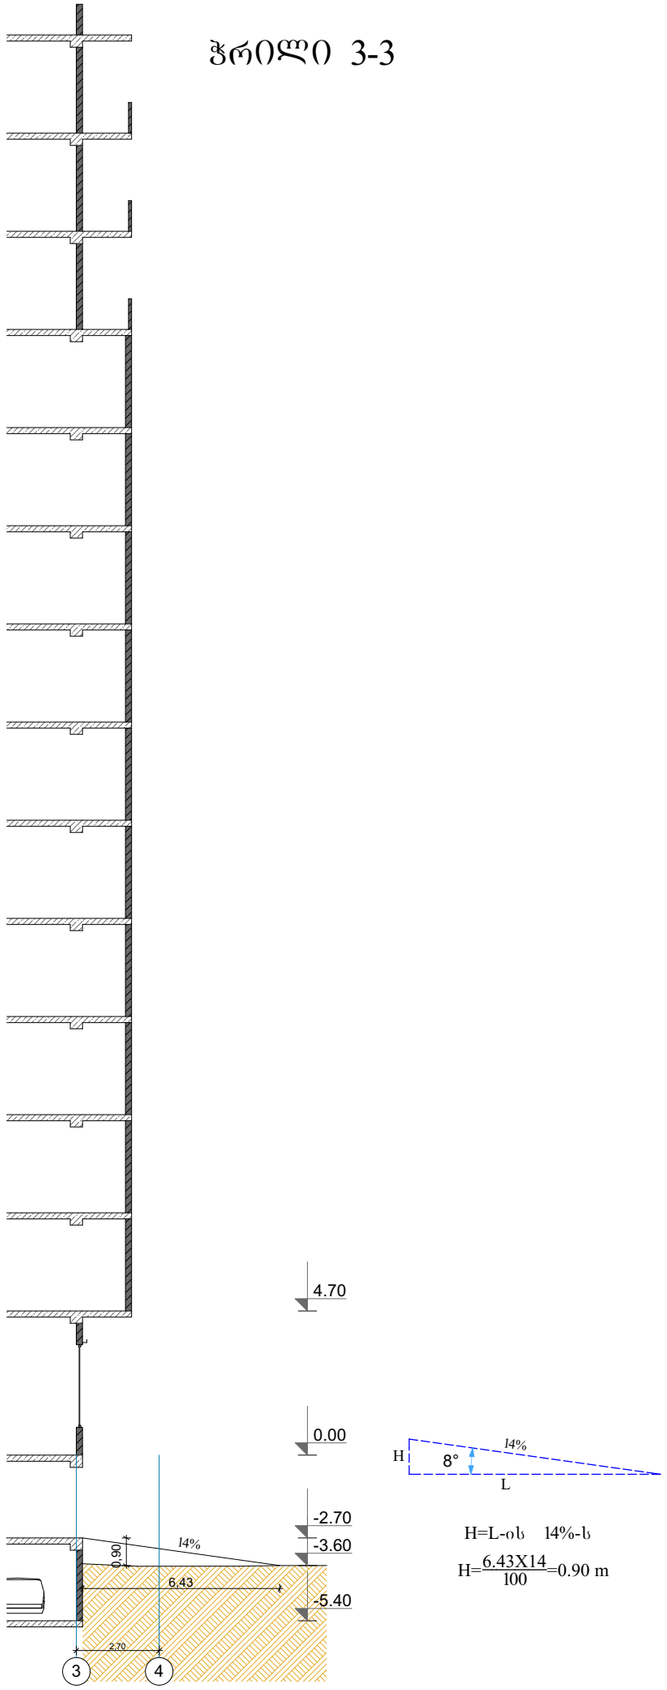







H=L-ის 14%-ს

$H=\frac{6.43X14}{100}=0.90$ m

## ჭრილი 4-4

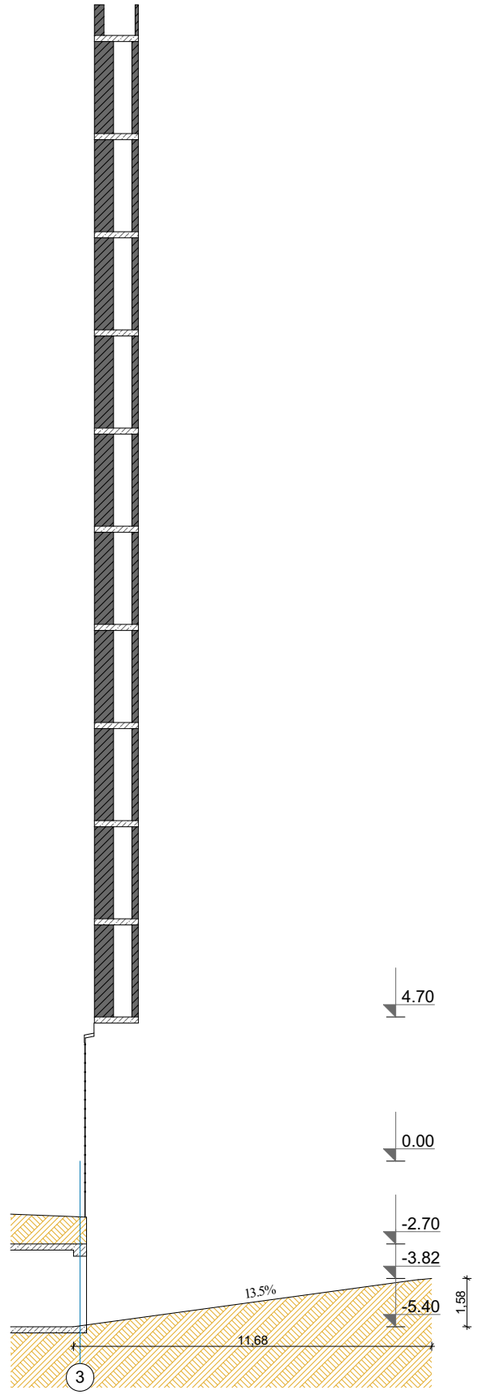

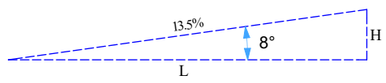
H=L-ის 13.5%-ს

$H=\frac{11.68X13.5}{100}=1.58$ m

ქ. თბილისი 2015 წ.

IMEDI - R

საქართველო, ქ. თბილისი, ქ. შარტავას ქუჩა №14ა.

ექსპლიკაცია:

პირობითი აღნიშვნები:

შენიშვნა:

ნახაზზე ზომები მოცემულია მეტრებში

პროექტის სახელწოდება:

მრავალბინიანი საცხოვრებელი სახლი

პროექტის მისამართი:

ქ. თბილისი, დასახლება ვარკეთილი 3, მიკრო/რ 1, სუხიშვილის ქ.


შ.პ.ს. „იმედი–R"

ქ. თბილისი, შარტავას ქ. №14ა
T: 551111412
E mail:ramaz_khvedelidze@tyahoo.com


| თანამდებობა | გვარი | ხელმოწერა |
|---|---|---|
| დირექტორი | რ. ხვედელიძე | |
| არქიტექტორი | დ. რეხვიაშვილი | |
| დაამუშავა | დ. რეხვიაშვილი | |
| დამკვეთი | ვ. გელაშვილი | |

ჭრილი 3-3
ჭრილი 4-4

მასშტაბი 1:150

| ფურცელი | რაოდენობა | ფორმატი | თარიღი |
|---|---|---|---|
| 1 | 1 | ა-3 | 2015 წ. |