
გეგმა
სართული -5.9 ნიშნულზე

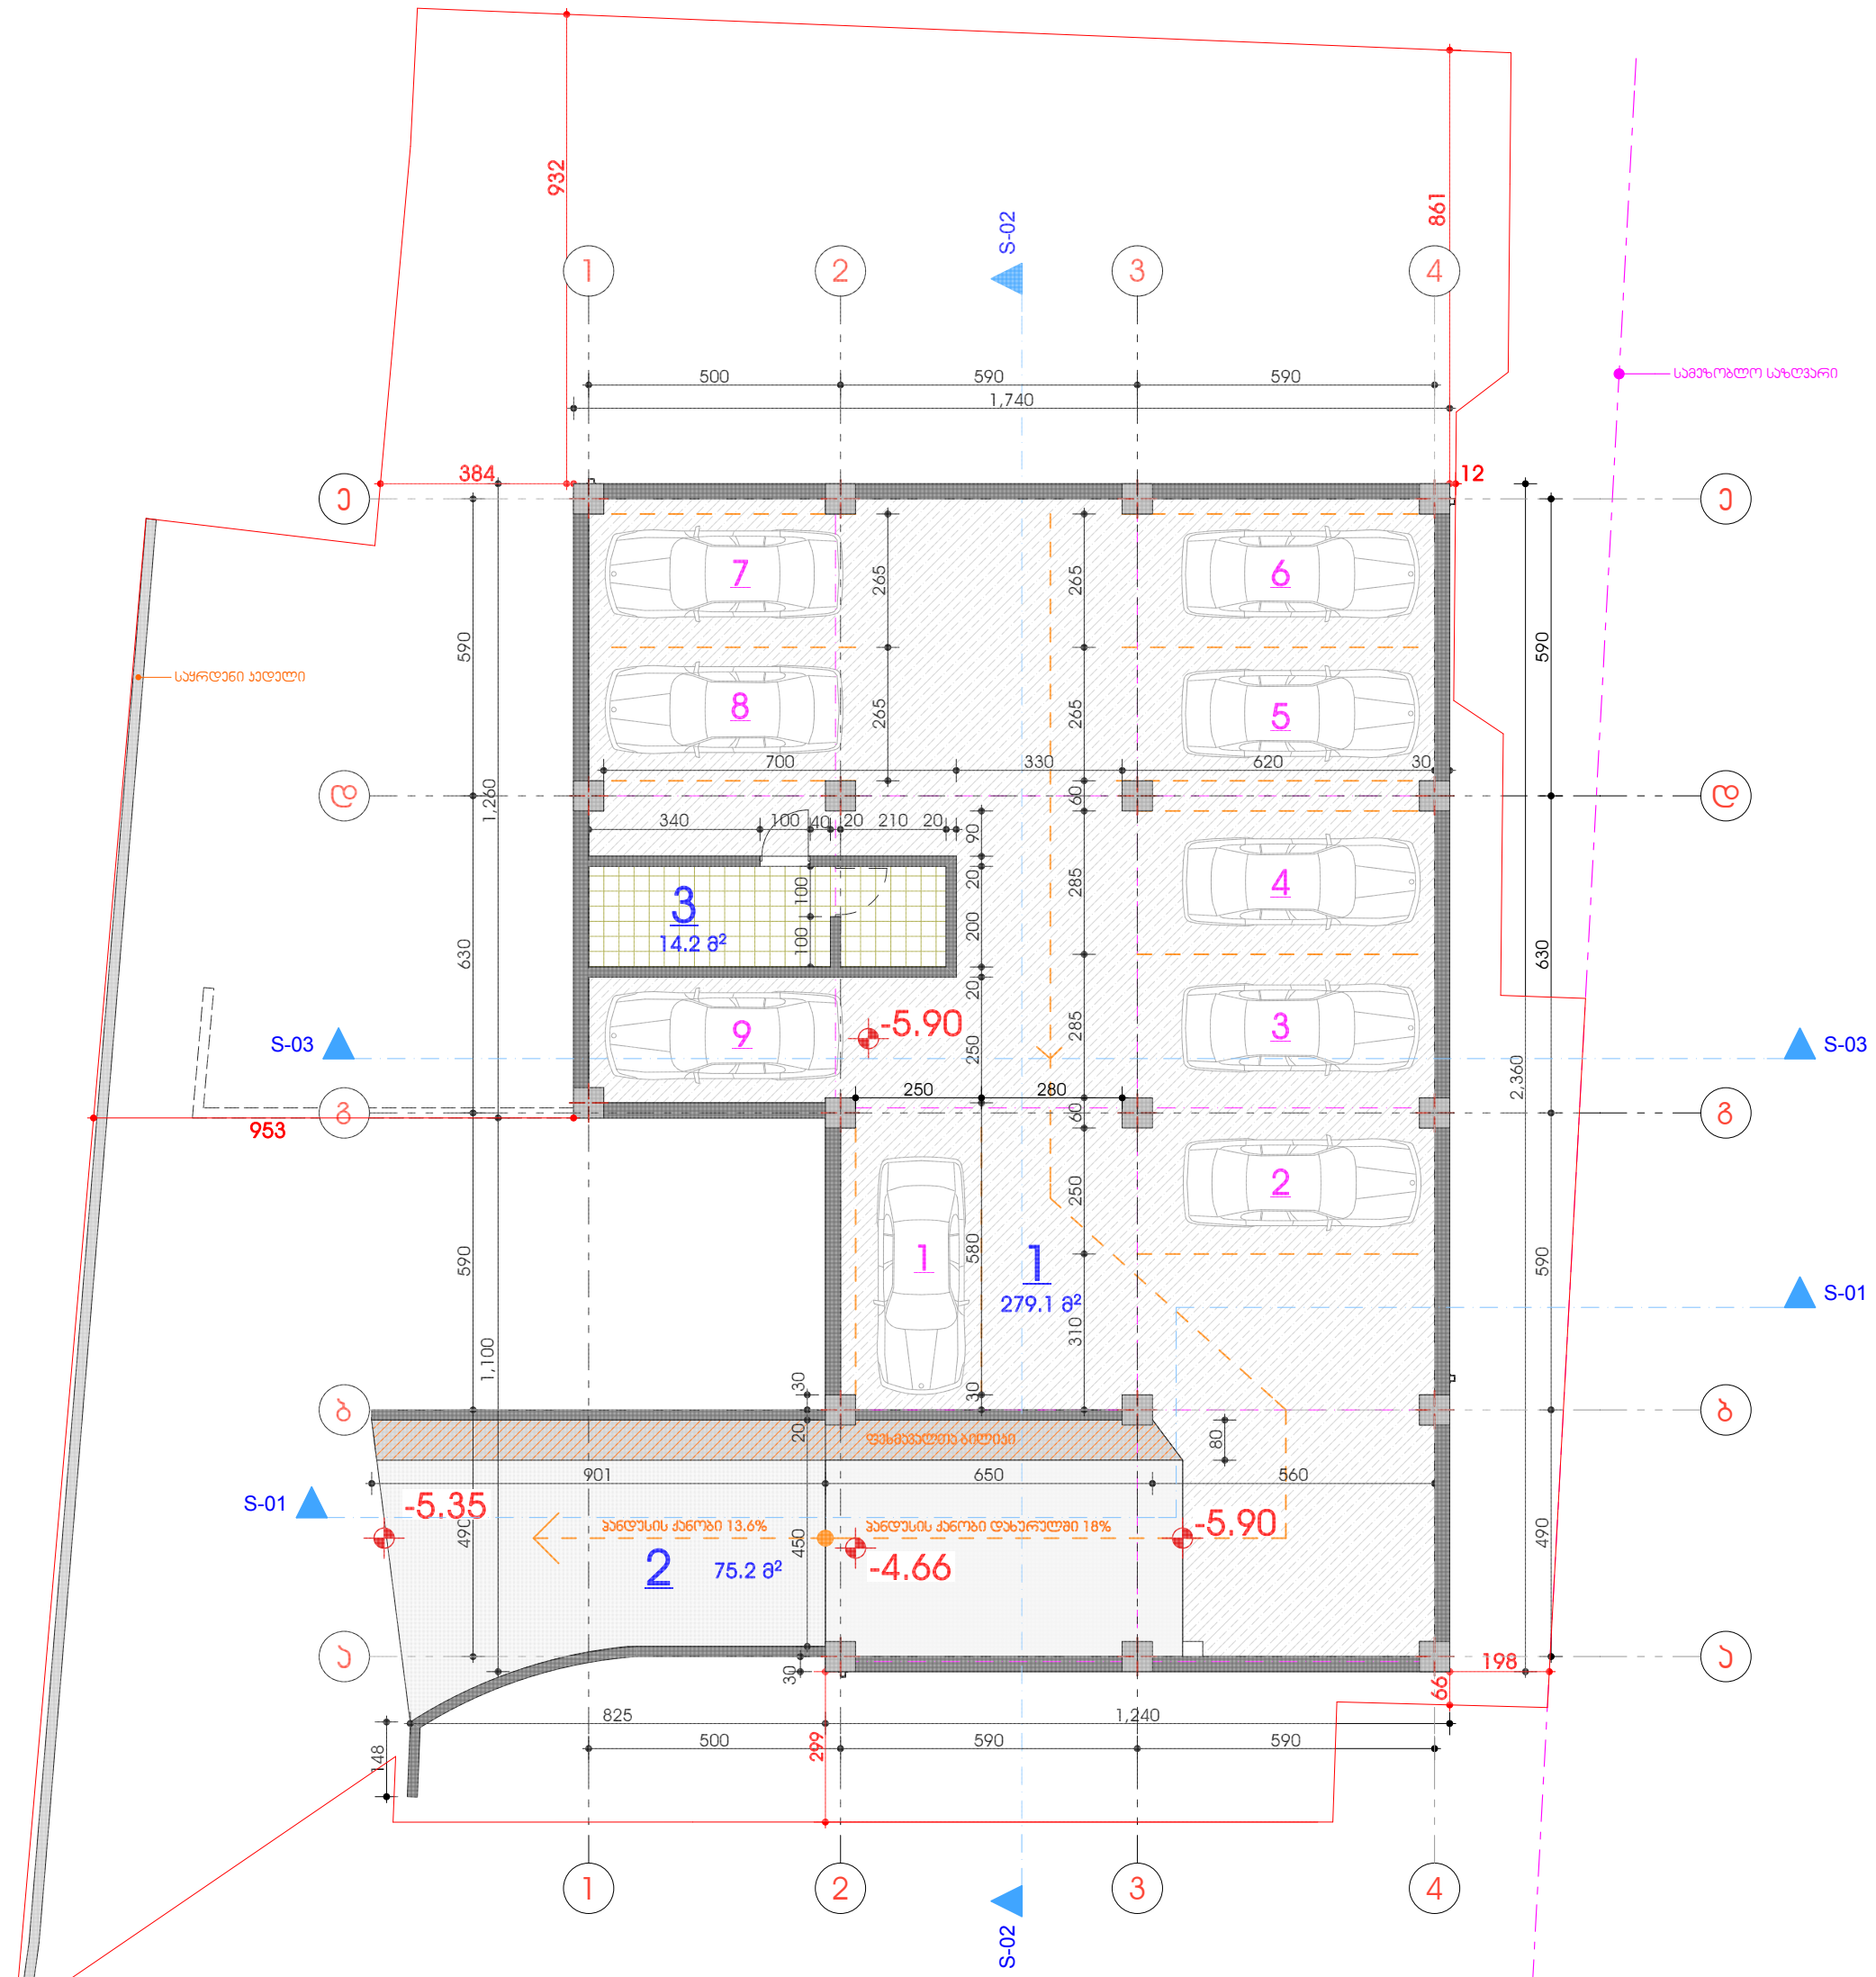


ექსპლიკაცია

1. მიწისქვეშა ავტოსადგომი 9 მანქანაზე
2. ვანდუსი მიწისქვეშა ავტოსადგომისათვის დახრა ღია ნაწილში 13.6%,დახურულში 18%.
3. ლიფტის ტექნიკური ფართი

ინდ.მეწარმე ნელი ჩხაიძე ს/კ 136081790			მრავალბინიანი საცხოვრებელი სახლის პროექტი ქ.თბილისი,თემქის დასახლება,III მ/რ,II კვ. ს/კ 01.12.02.007.045			
თანამდებობა	გვარი	ხელმ.	არქიტექტურული ნაწილი	2015წ.		
ინდ.მეწარმე	ნ. ჩხაიძე					
არქიტექტორი	ა.ქაშიაშვილი			სტად.	ფურც.	სულ
				მ.პრ.	ა/	20

გეგმა
სართული -3.2 ნიშნულზე

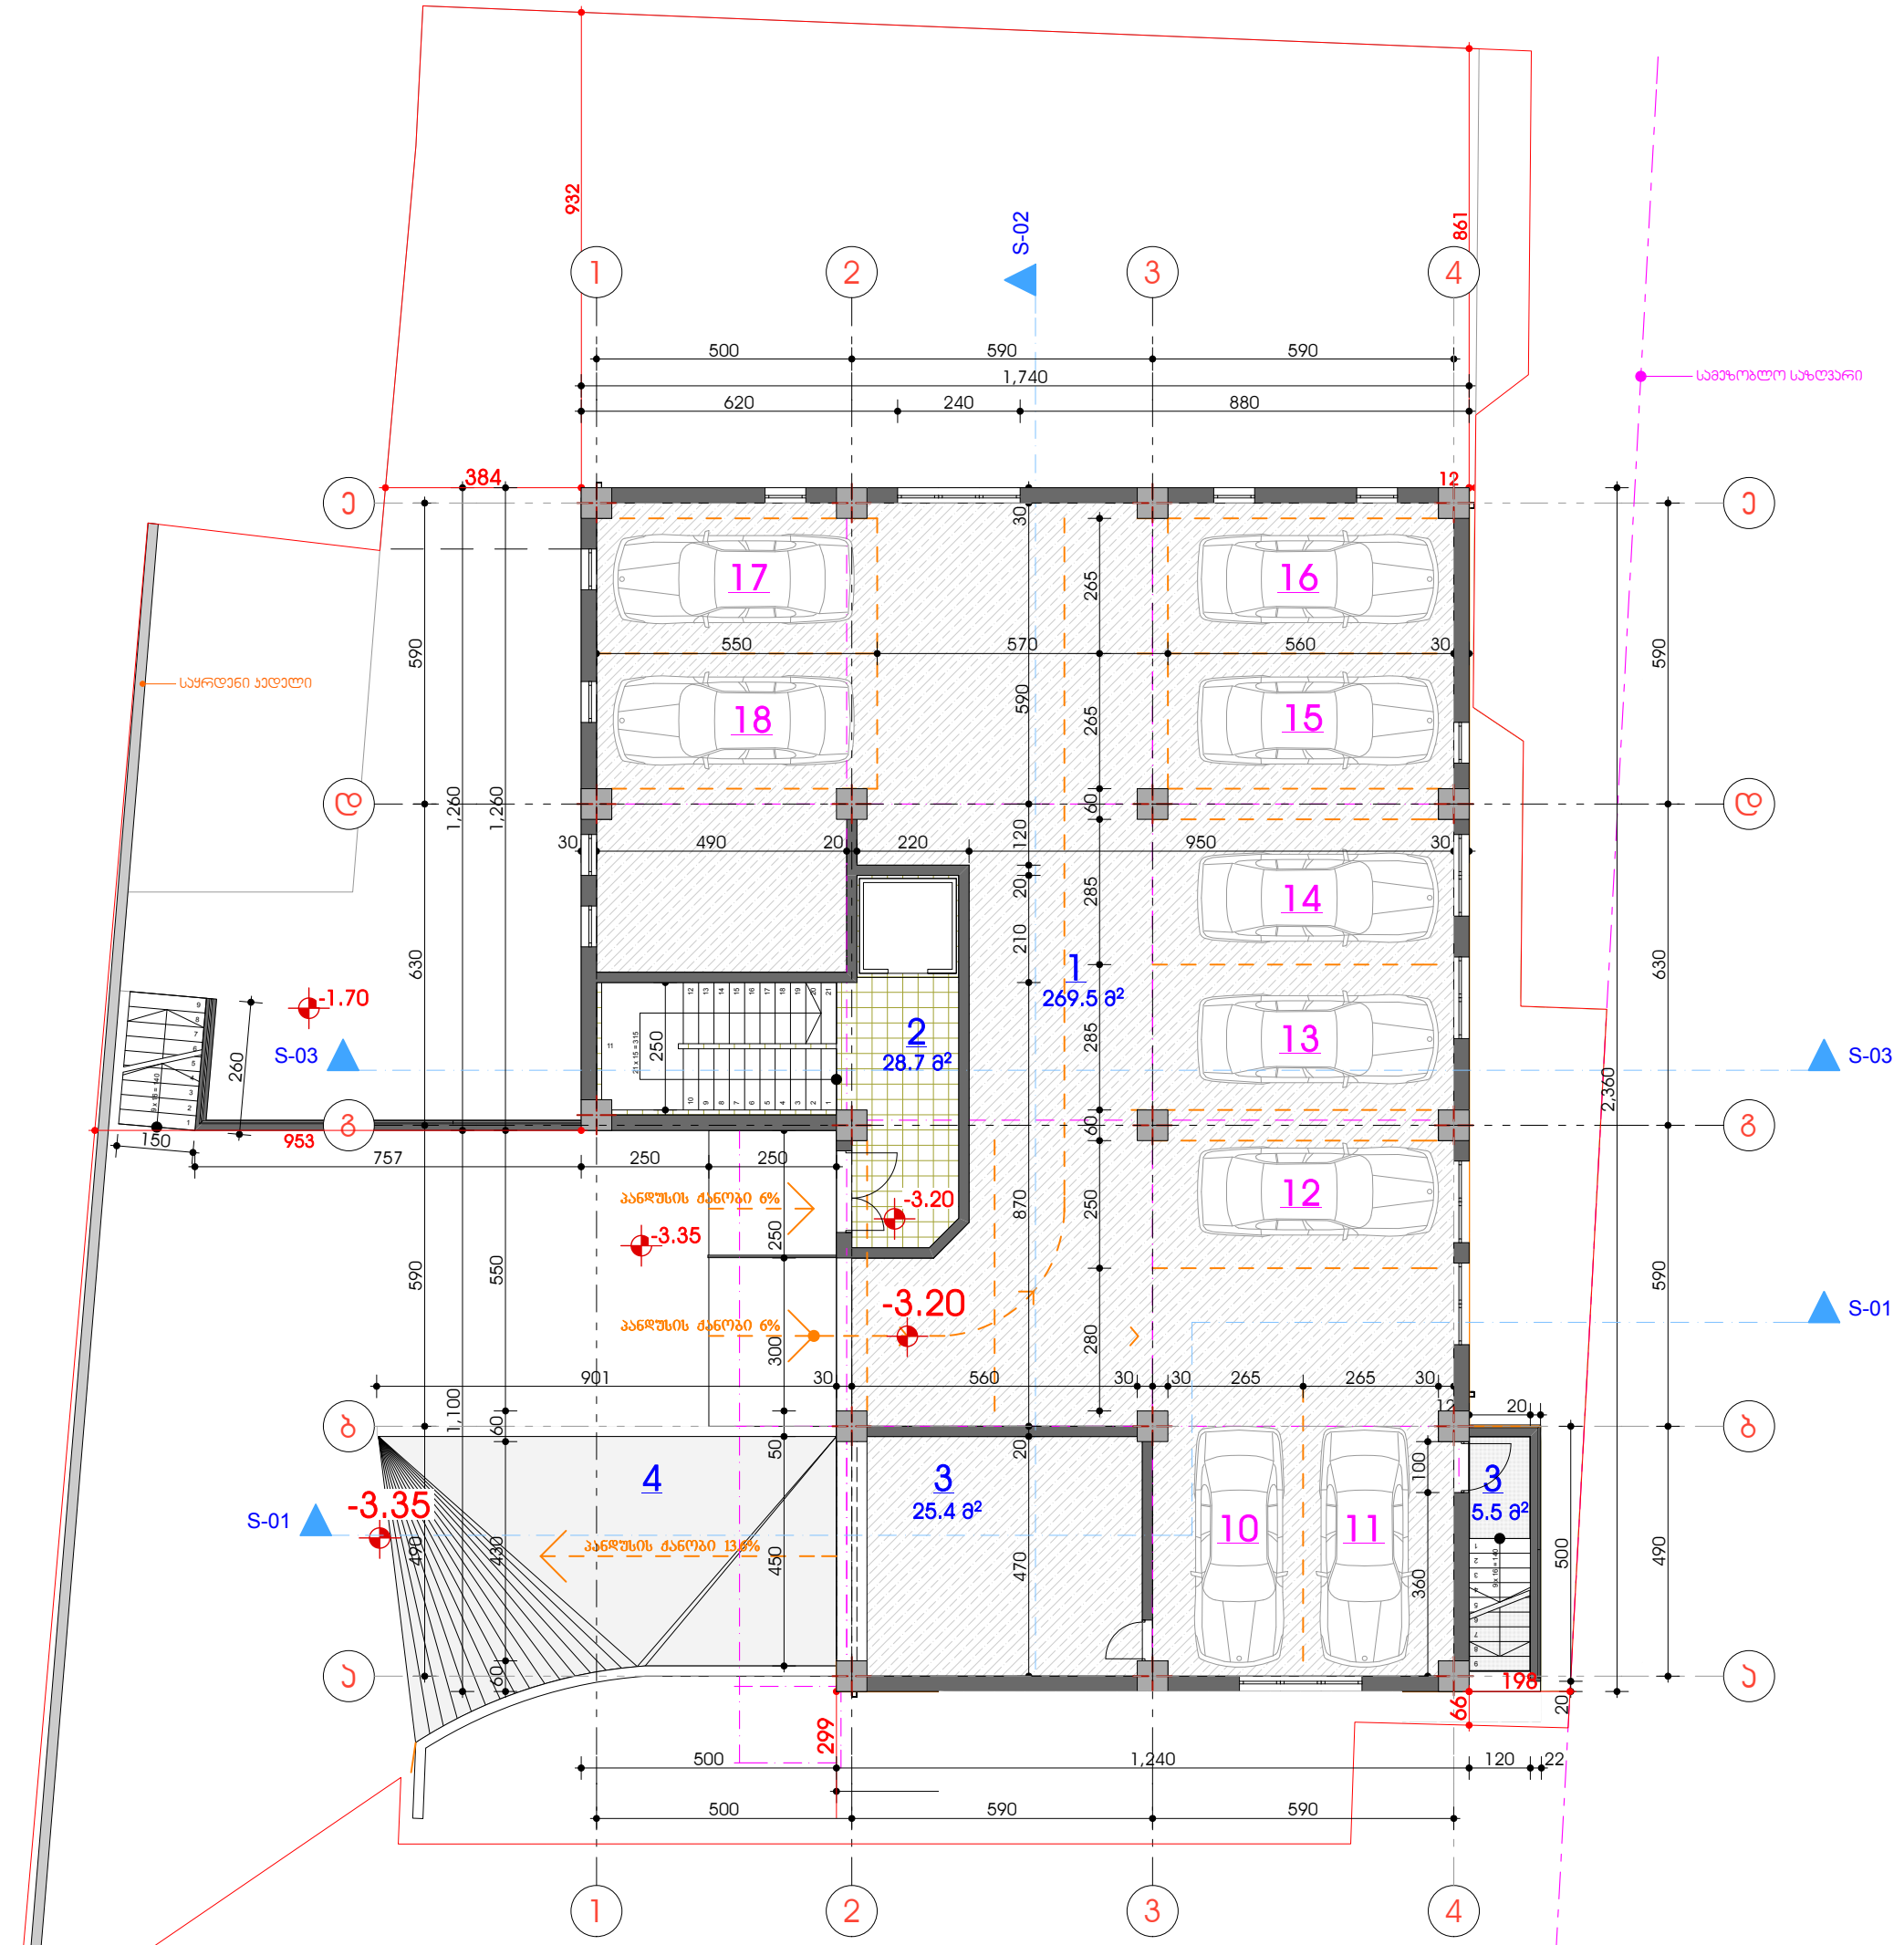


ექსპლიკაცია


1. მიწისქვეშა ავტოსადგომი 9 მანქანაზე
2. დამხმარე ფართი
3. ლიფტისა და კიბის უჯრედის ფართი
4. პანდუსი ღია ნაწილში
   ავტოსადგომისათვის დახრა ღია ნაწილში 13.6%,დახურულში 18%

ინდ.მეწარმე ნელი ჩხაიძე ს/კ 136081790			მრავალბინიანი საცხოვრებელი სახლის პროექტი ქ.თბილისი,თემქის დასახლება,III მ/რ,II კვ. ს/კ 01.12.02.007.045			
თანამდებობა	გვარი	ხელმ.	არქიტექტურული ნაწილი	2015წ.		
ინდ.მეწარმე	ნ. ჩხაიძე					
არქიტექტორი	ა.ქაშიაშვილი			სტად.	ფურც.	სულ
				მ.პრ.	ა/	20

გეგმა
სართული 0.0 ნიშნულზე

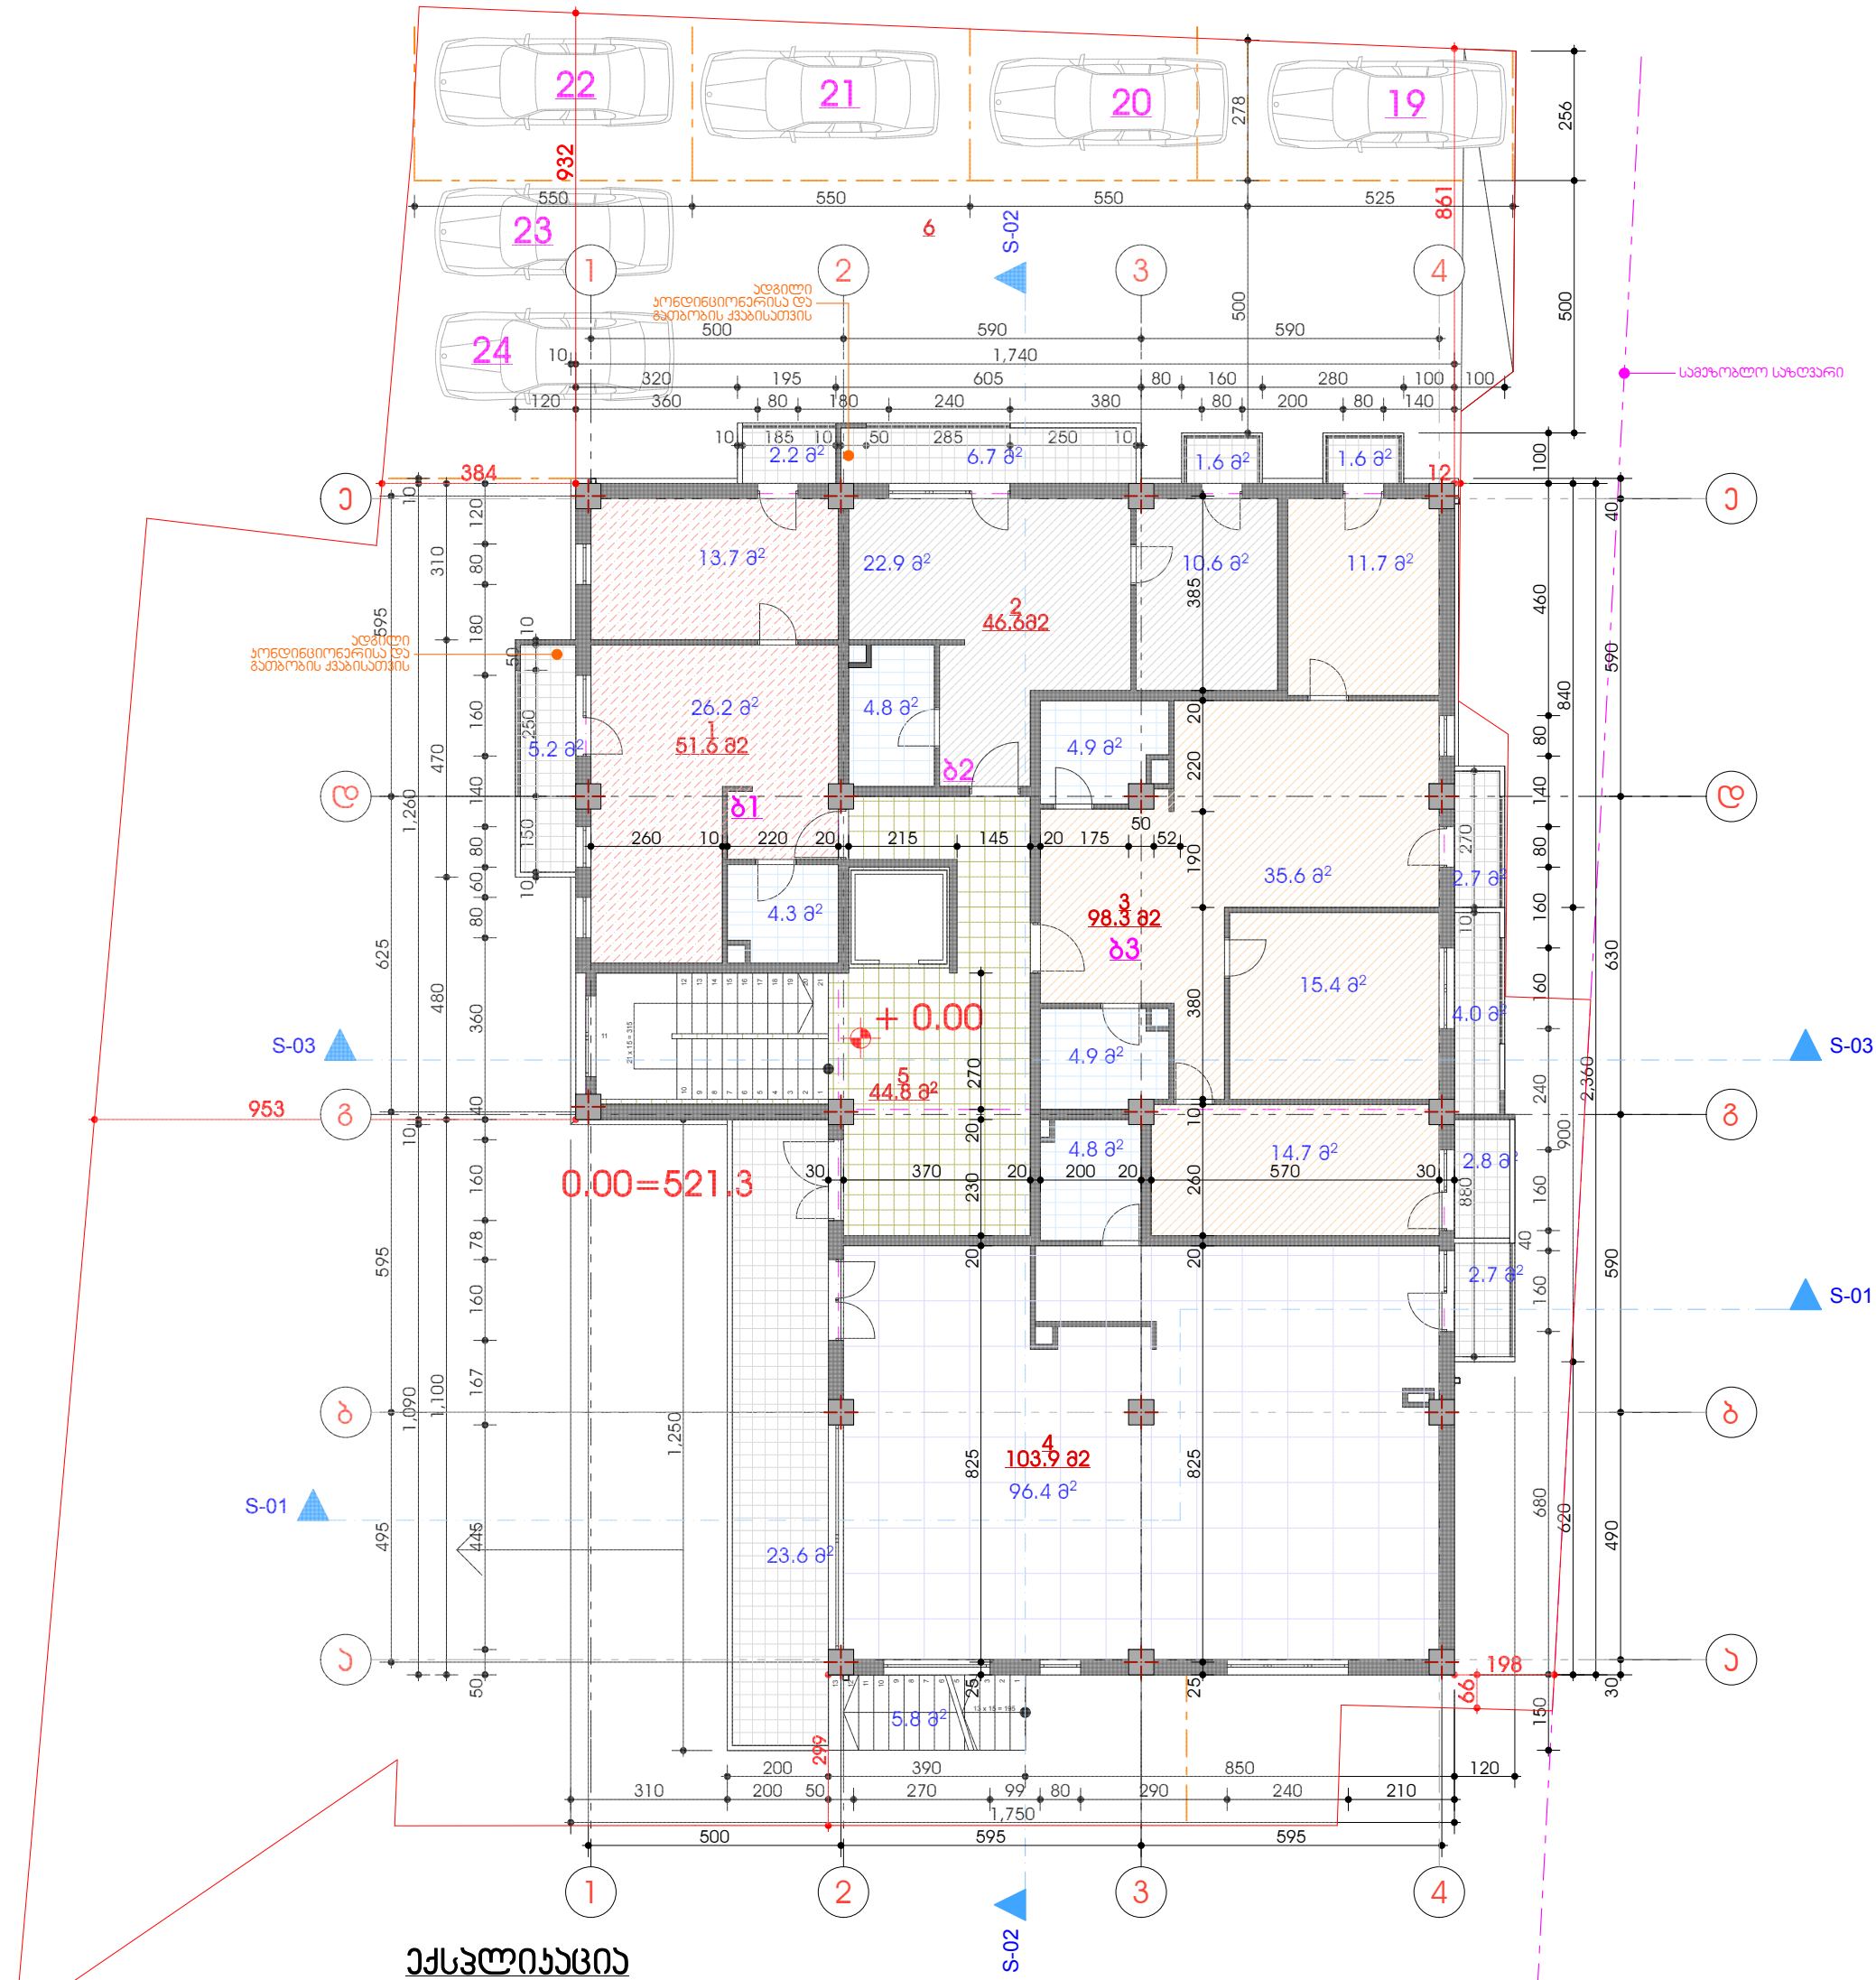
22
21
20
19
23
24
932
861
278
256
500
590
1,740
6
S-02
1
2
3
4
ადგილი კონდიციონერისა და გათბობის ქვაბისათვის
384
12
2.2 მ²
6.7 მ²
1.6 მ²
1.6 მ²
13.7 მ²
22.9 მ²
10.6 მ²
11.7 მ²
2
46.6მ2
26.2 მ²
1
51.6 მ2
5.2 მ²
4.8 მ²
4.9 მ²
δ2
δ1
4.3 მ²
3
98.3 მ2
δ3
35.6 მ²
2.7 მ²
15.4 მ²
4.0 მ²
+ 0.00
5
44.8 მ²
4.9 მ²
4.8 მ²
14.7 მ²
2.8 მ²
2.7 მ²
0.00=521.3
953
S-03
S-01
4
103.9 მ2
96.4 მ²
23.6 მ²
5.8 მ²
198
სამეზობლო საზღვარი
2,360
900
1,250
1,260
1,100
1,090
595
625
480
495
825
680
620
490
630
590
840
460
385
310
470
445
167
78
150
220
190
270
240
880
2.7 მ²
5.8 მ²
1,750
500
595
595
310
200
50
270
99
80
290
240
210
120
390
850
200
299
66
150
30
25
50
260
10
220
20
215
145
175
52
370
230
200
570
30
360
180
240
380
200
140
605
320
195
185
285
250
1.6 მ²
1.6 მ²
2.2 მ²
6.7 მ²
1.740
590
500
590
500
525
550
550
550
550
932
861
278
256
500
100
40
590
460
840
80
140
160
630
240
2,360
900
880
40
590
680
620
490
1,250
1,260
1,100
1,090
595
625
480
495
825

გეგმა
სართული +3.15 ნიშნულზე

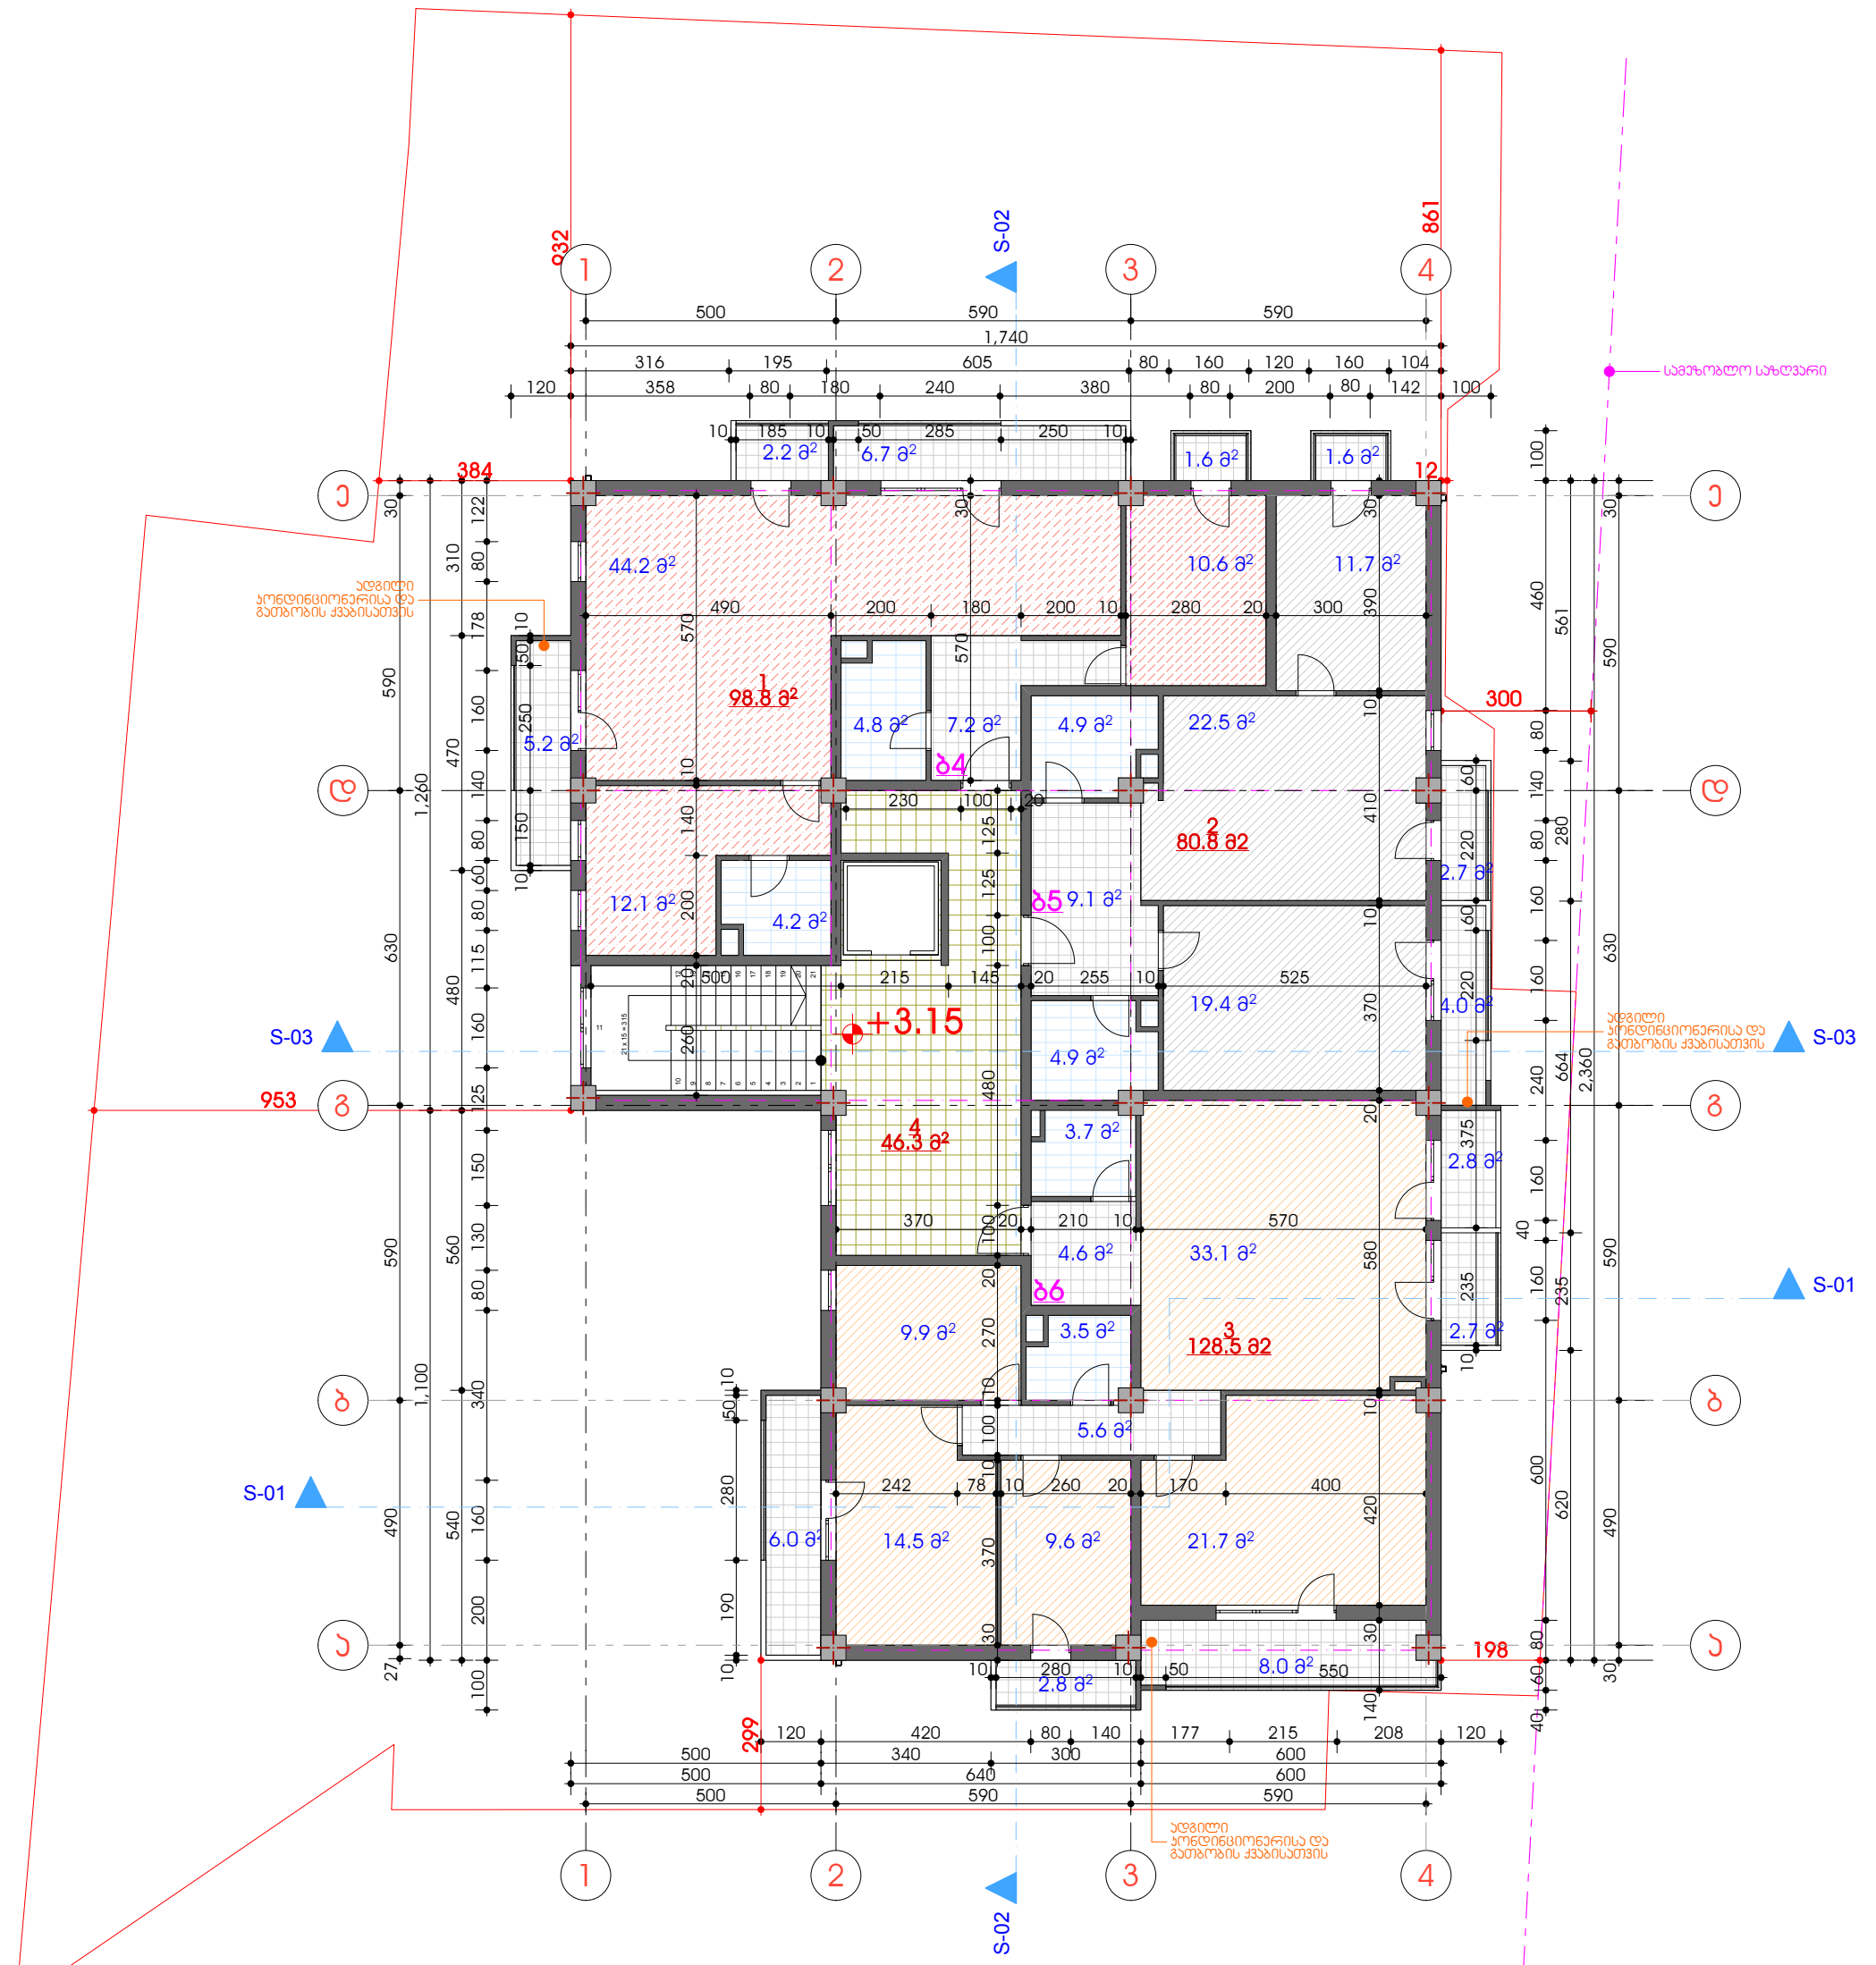


ექსპლიკაცია

1. ბინა 1
2. ბინა 2
3. ბინა 3
4. ლიფტისა და კიბის უჯრედი

ინდ.მეწარმე ნელი ჩხაიძე ს/კ 136081790			მრავალბინიანი საცხოვრებელი სახლის პროექტი ქ.თბილისი,თემქის დასახლება,III მ/რ,II კვ. ს/კ 01.12.02.007.045		
თანამდებობა	გვარი	ხელმ.	არქიტექტურული ნაწილი	2015წ.	
ინდ.მეწარმე	ნ. ჩხაიძე				
არქიტექტორი	ა.ქაშიაშვილი			სტად.	ფურც. / მ.პრ.	სულ 20

გეგმა
სართული +6.3 ნიშნულზე

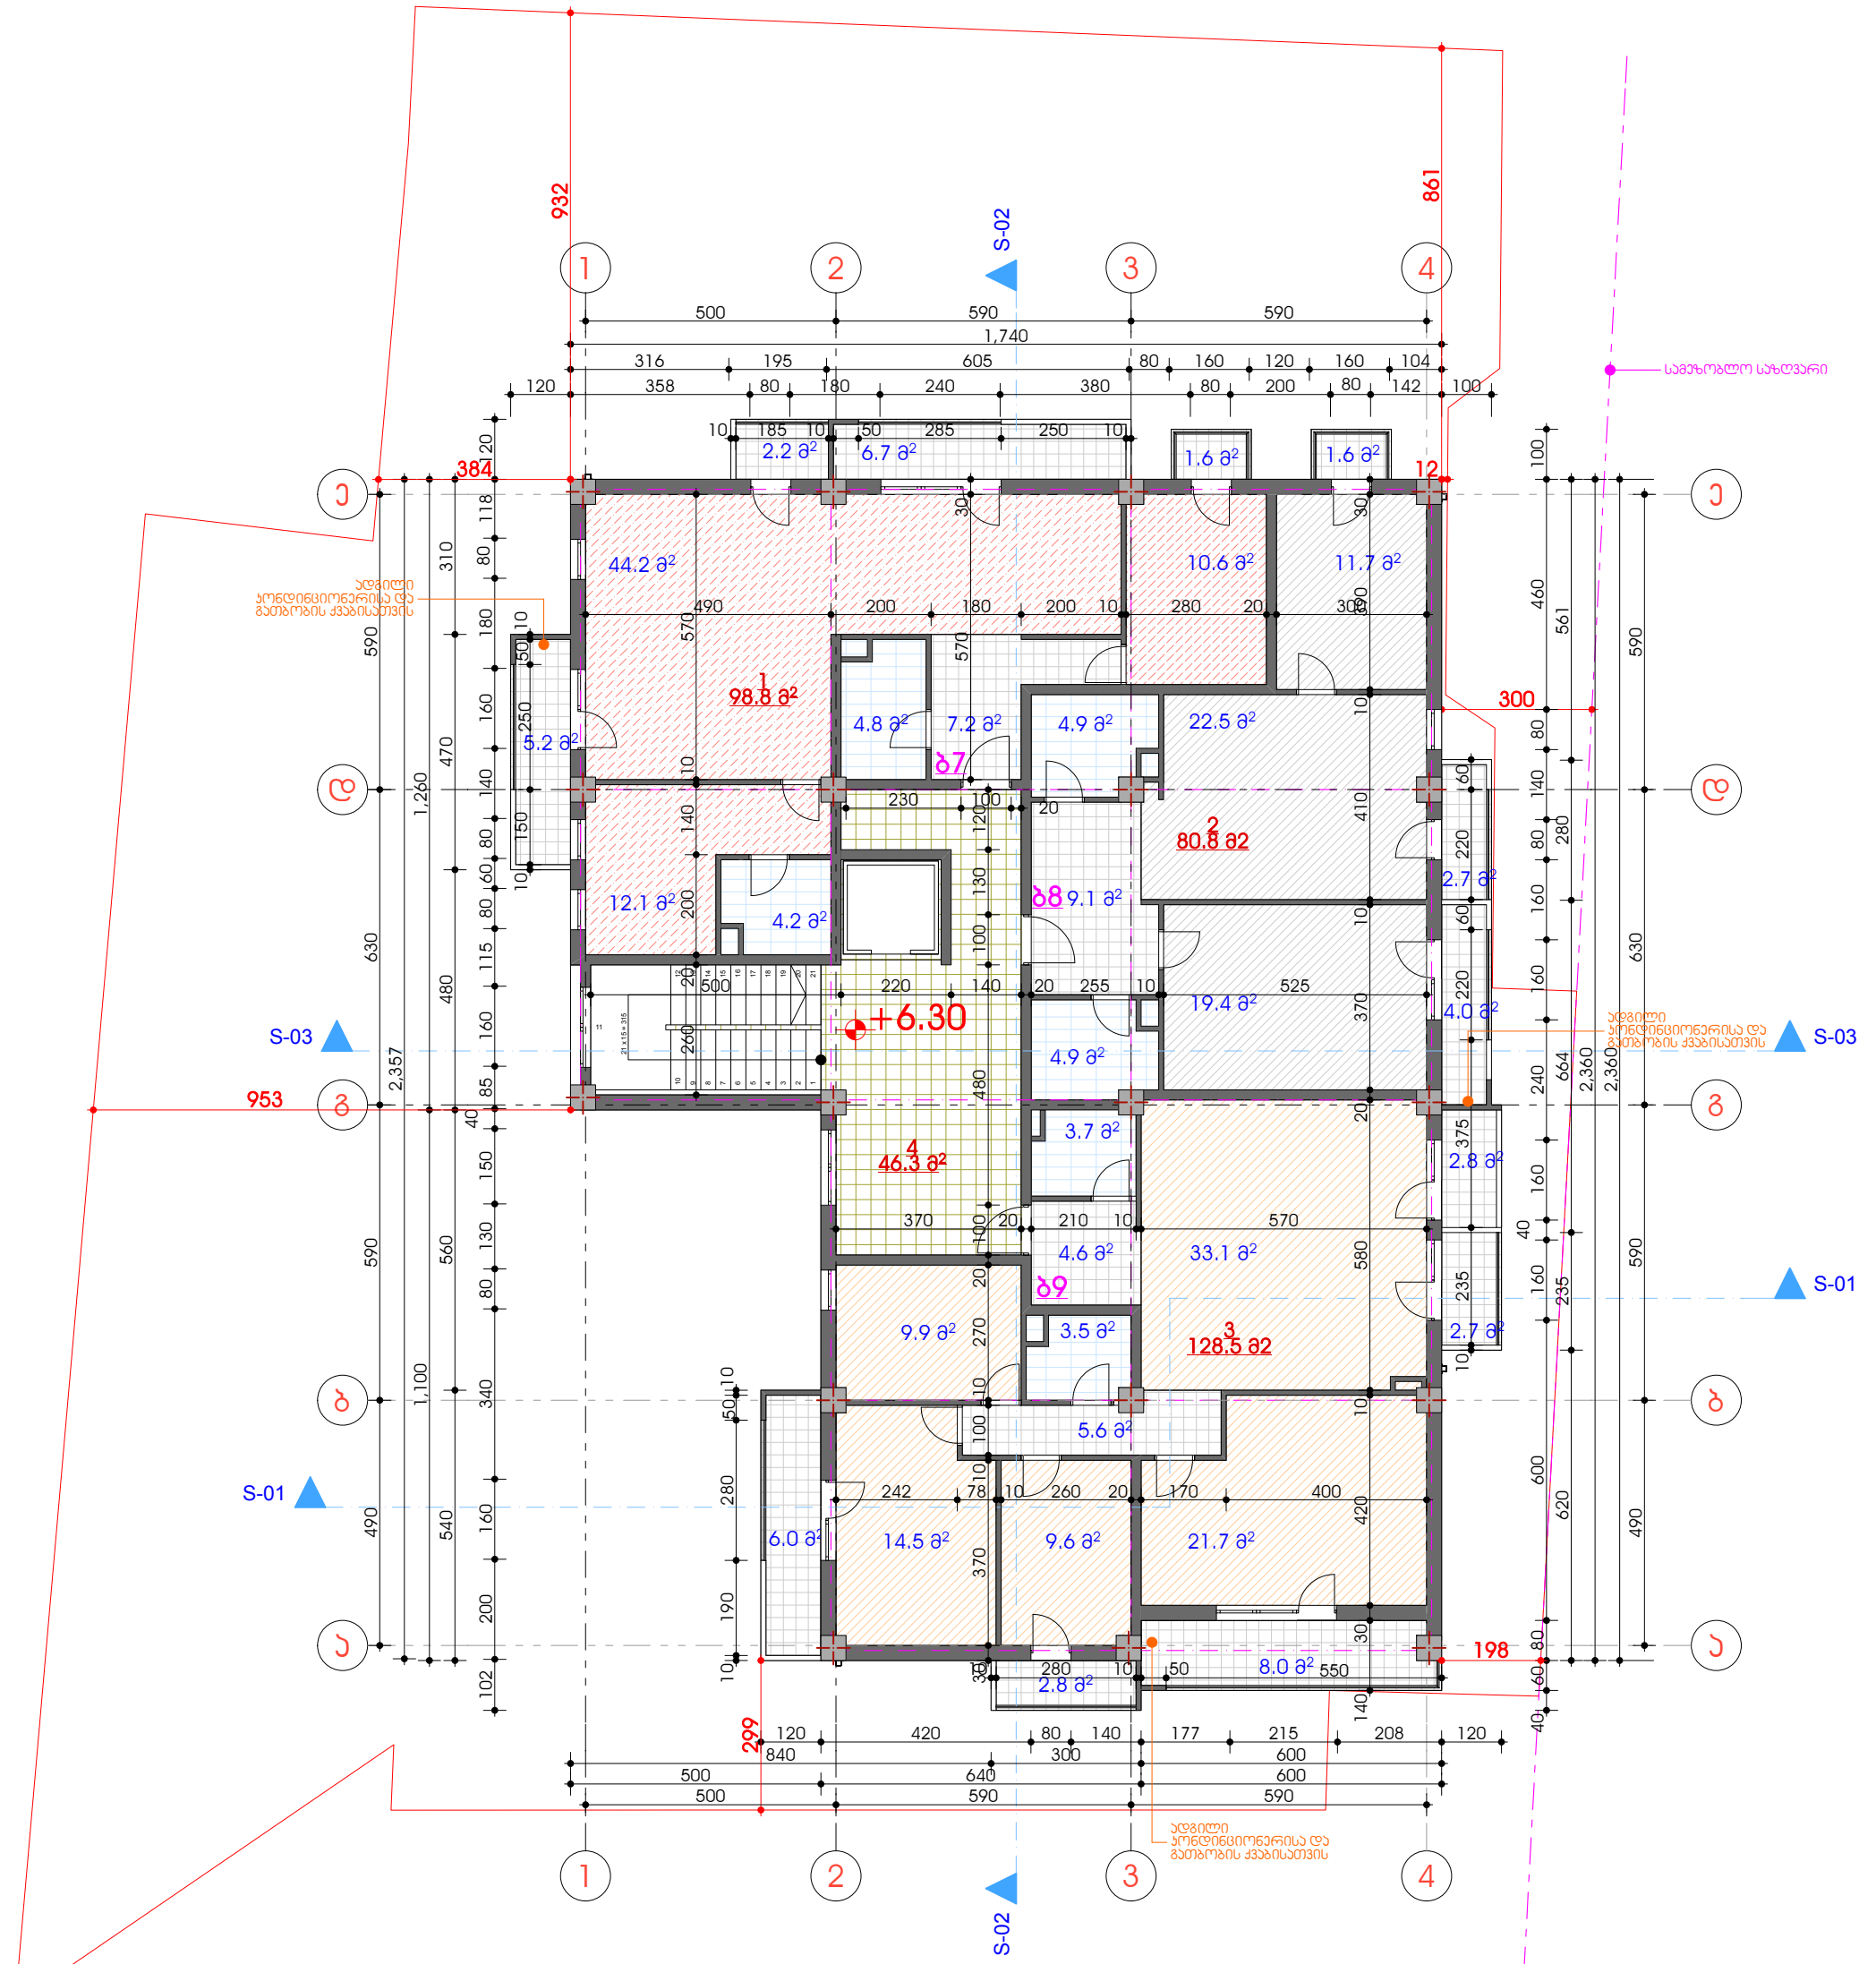


ექსპლიკაცია

1. ბინა 1
2. ბინა 2
3. ბინა 3
4. ლიფტის და კიბის უჯრედი

ინდ.მეწარმე ნელი ჩხაიძე ს/ს 136081790			მრავალბინიანი საცხოვრებელი სახლის პროექტი ქ.თბილისი,თემქის დასახლება,III მ/რ,II კვ. ს/ს 01.12.02.007.045		
თანამდებობა	გვარი	ხელმ.	არქიტექტურული ნაწილი	2015წ.	
ინდ.მეწარმე	ნ. ჩხაიძე				
არქიტექტორი	ა.ქაშიაშვილი			სტად.	ფურც.	სულ
				მ.პრ.	ა/	20

გეგმა
სართული +9.45 ნიშნულზე

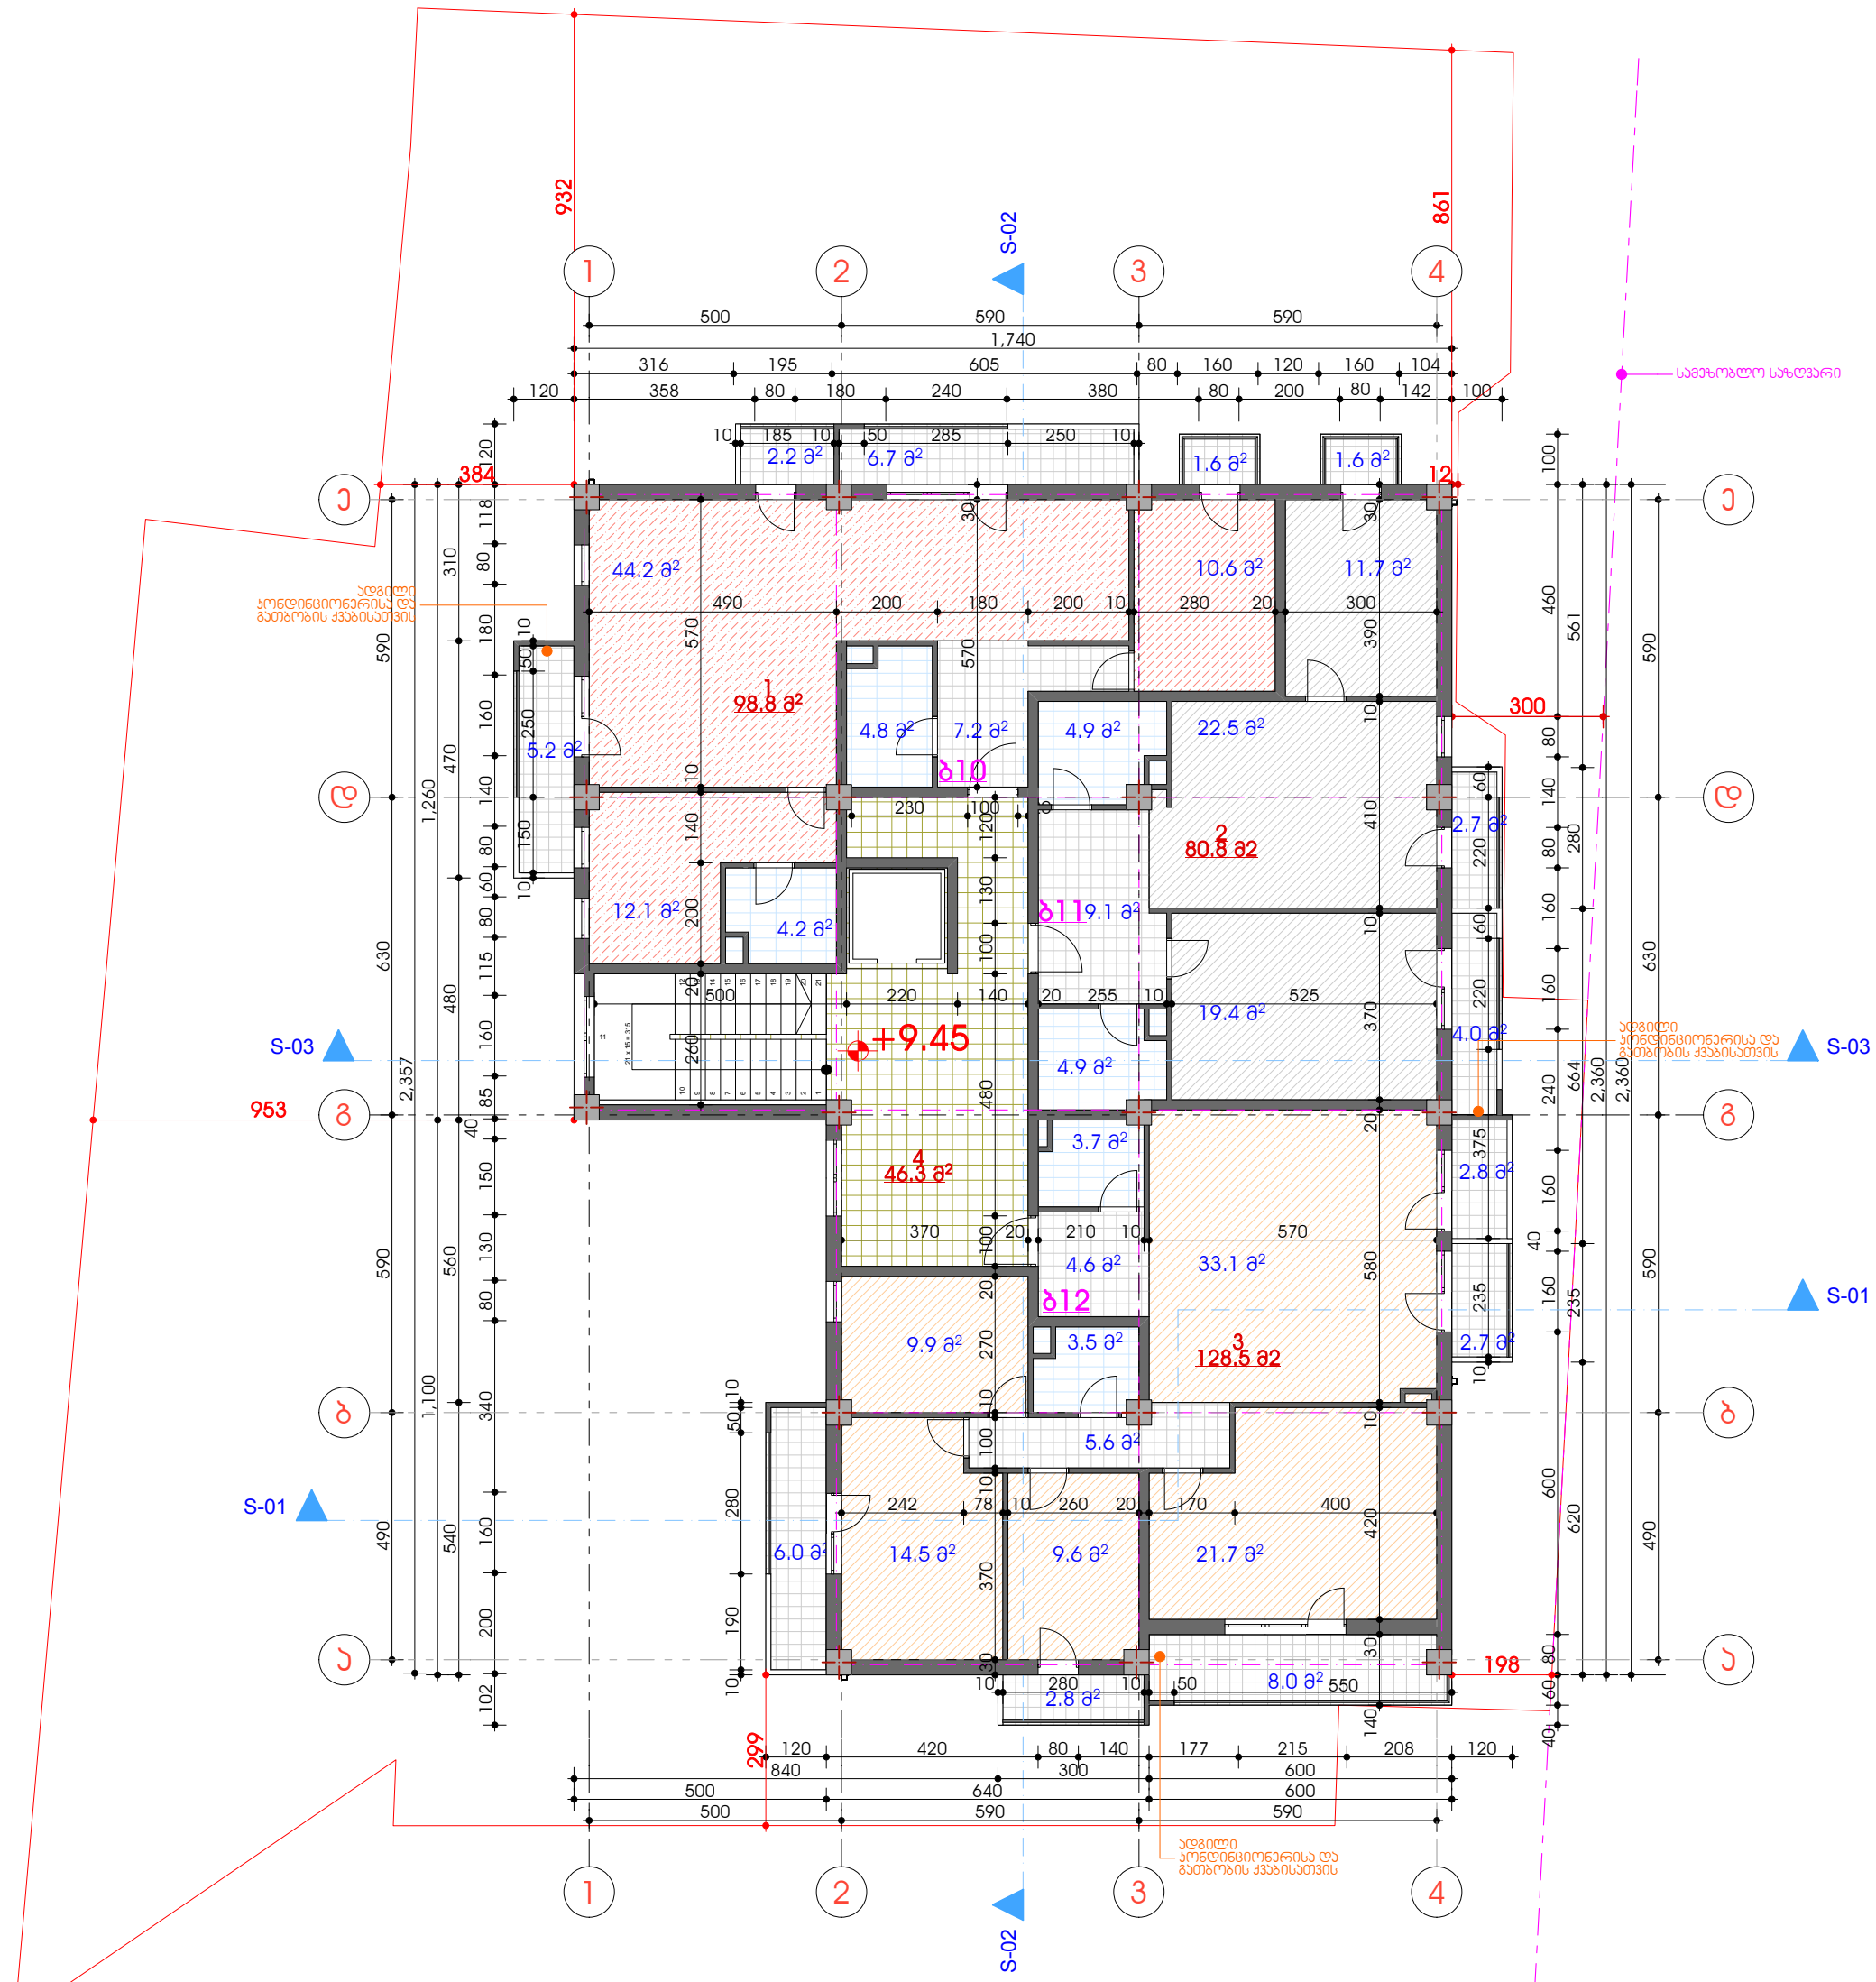


ექსპლიკაცია

1. ბინა 1
2. ბინა 2
3. ბინა 3
4. ლიფტისა და კიბის უჯრედი

ინდ.მეწარმე ნელი ჩხაიძე ს/კ 136081790			მრავალბინიანი საცხოვრებელი სახლის პროექტი ქ.თბილისი,თემქის დასახლება,III მ/რ,II კვ. ს/კ 01.12.02.007.045			
თანამდებობა	გვარი	ხელმ.	არქიტექტურული ნაწილი	2015წ.		
ინდ.მეწარმე	ნ. ჩხაიძე					
არქიტექტორი	ა.ქაშიაშვილი			სტად.	ფურც.	სულ
				მ.პრ.	ა/	20

გეგმა
სართული +12.6 ნიშნულზე

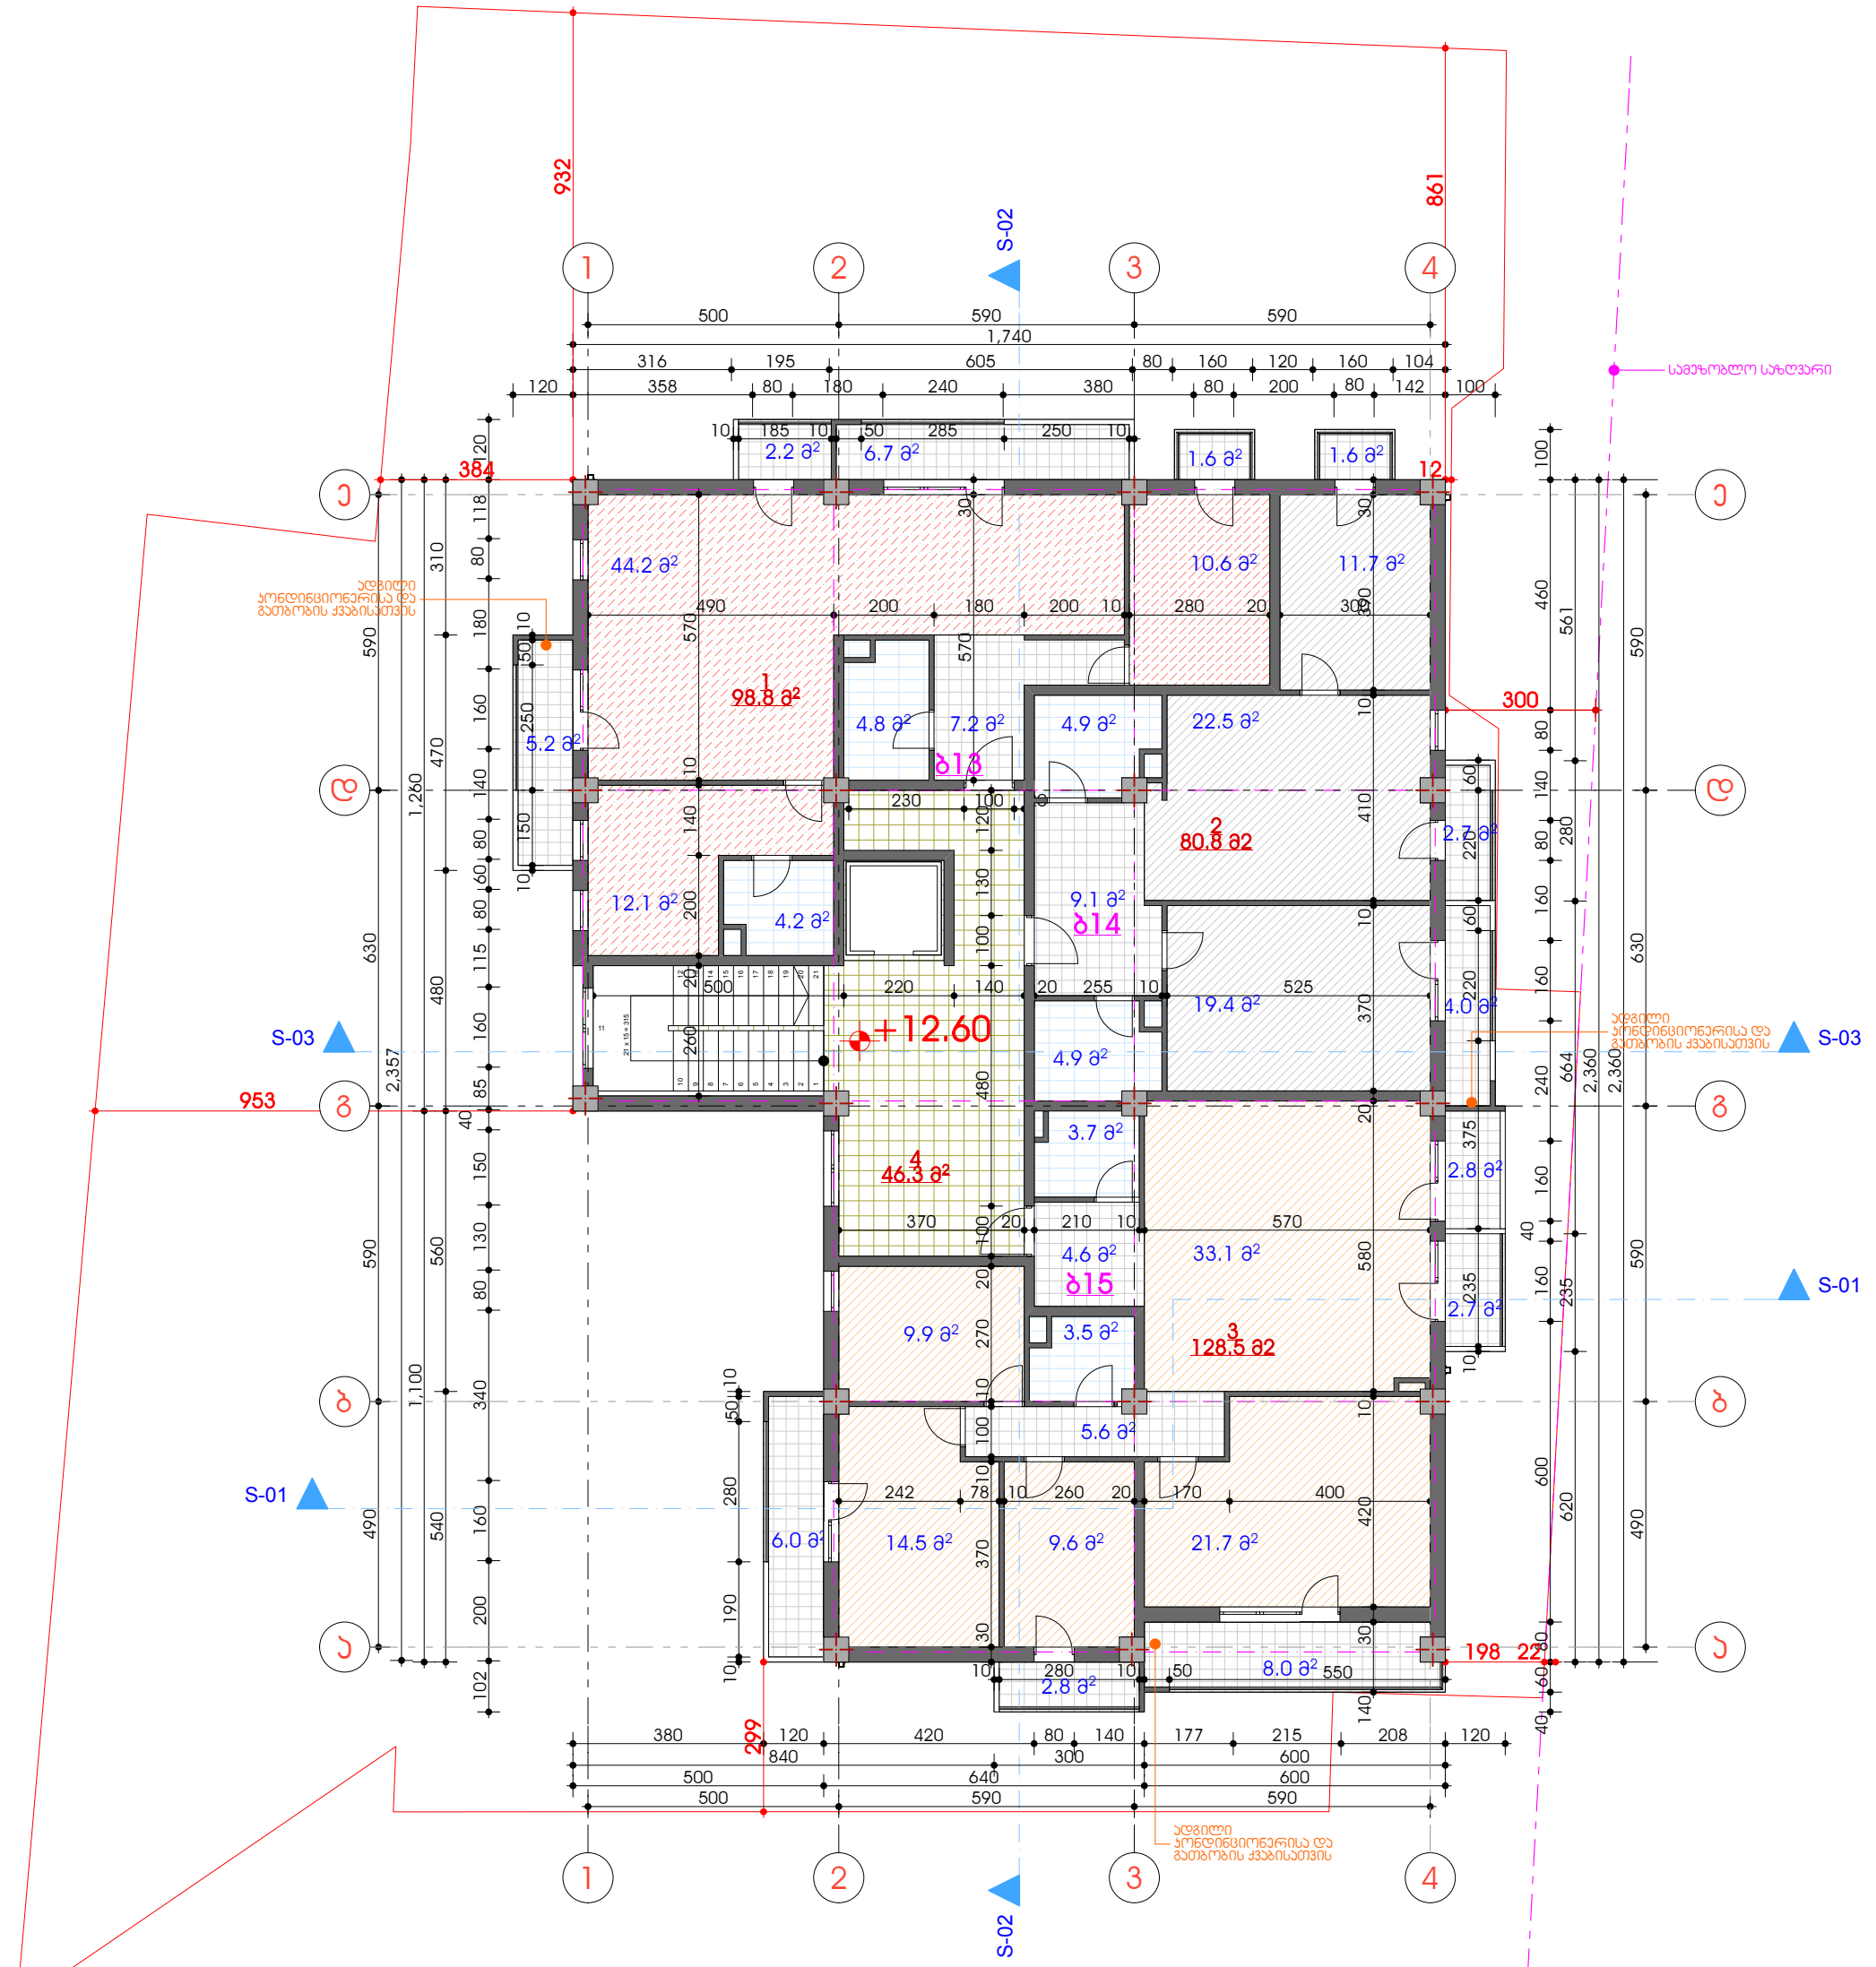


ექსპლიკაცია

1. ბინა 1
2. ბინა 2
3. ბინა 3
4. ლიფტისა და კიბის უჯრედი

ინდ.მეწარმე ნელი ჩხაიძე ს/კ 136081790			მრავალბინიანი საცხოვრებელი სახლის პროექტი ქ.თბილისი,თემქის დასახლება,III მ/რ,II კვ. ს/კ 01.12.02.007.045			
თანამდებობა	გვარი	ხელმ.	არქიტექტურული ნაწილი		2015წ.	
ინდ.მეწარმე	ნ. ჩხაიძე					
არქიტექტორი	ა.ქაშიაშვილი			სტად.	ფურც.	სულ
				მ.პრ.	ა/	20

გეგმა
სართული +15.75 ნიშნულზე

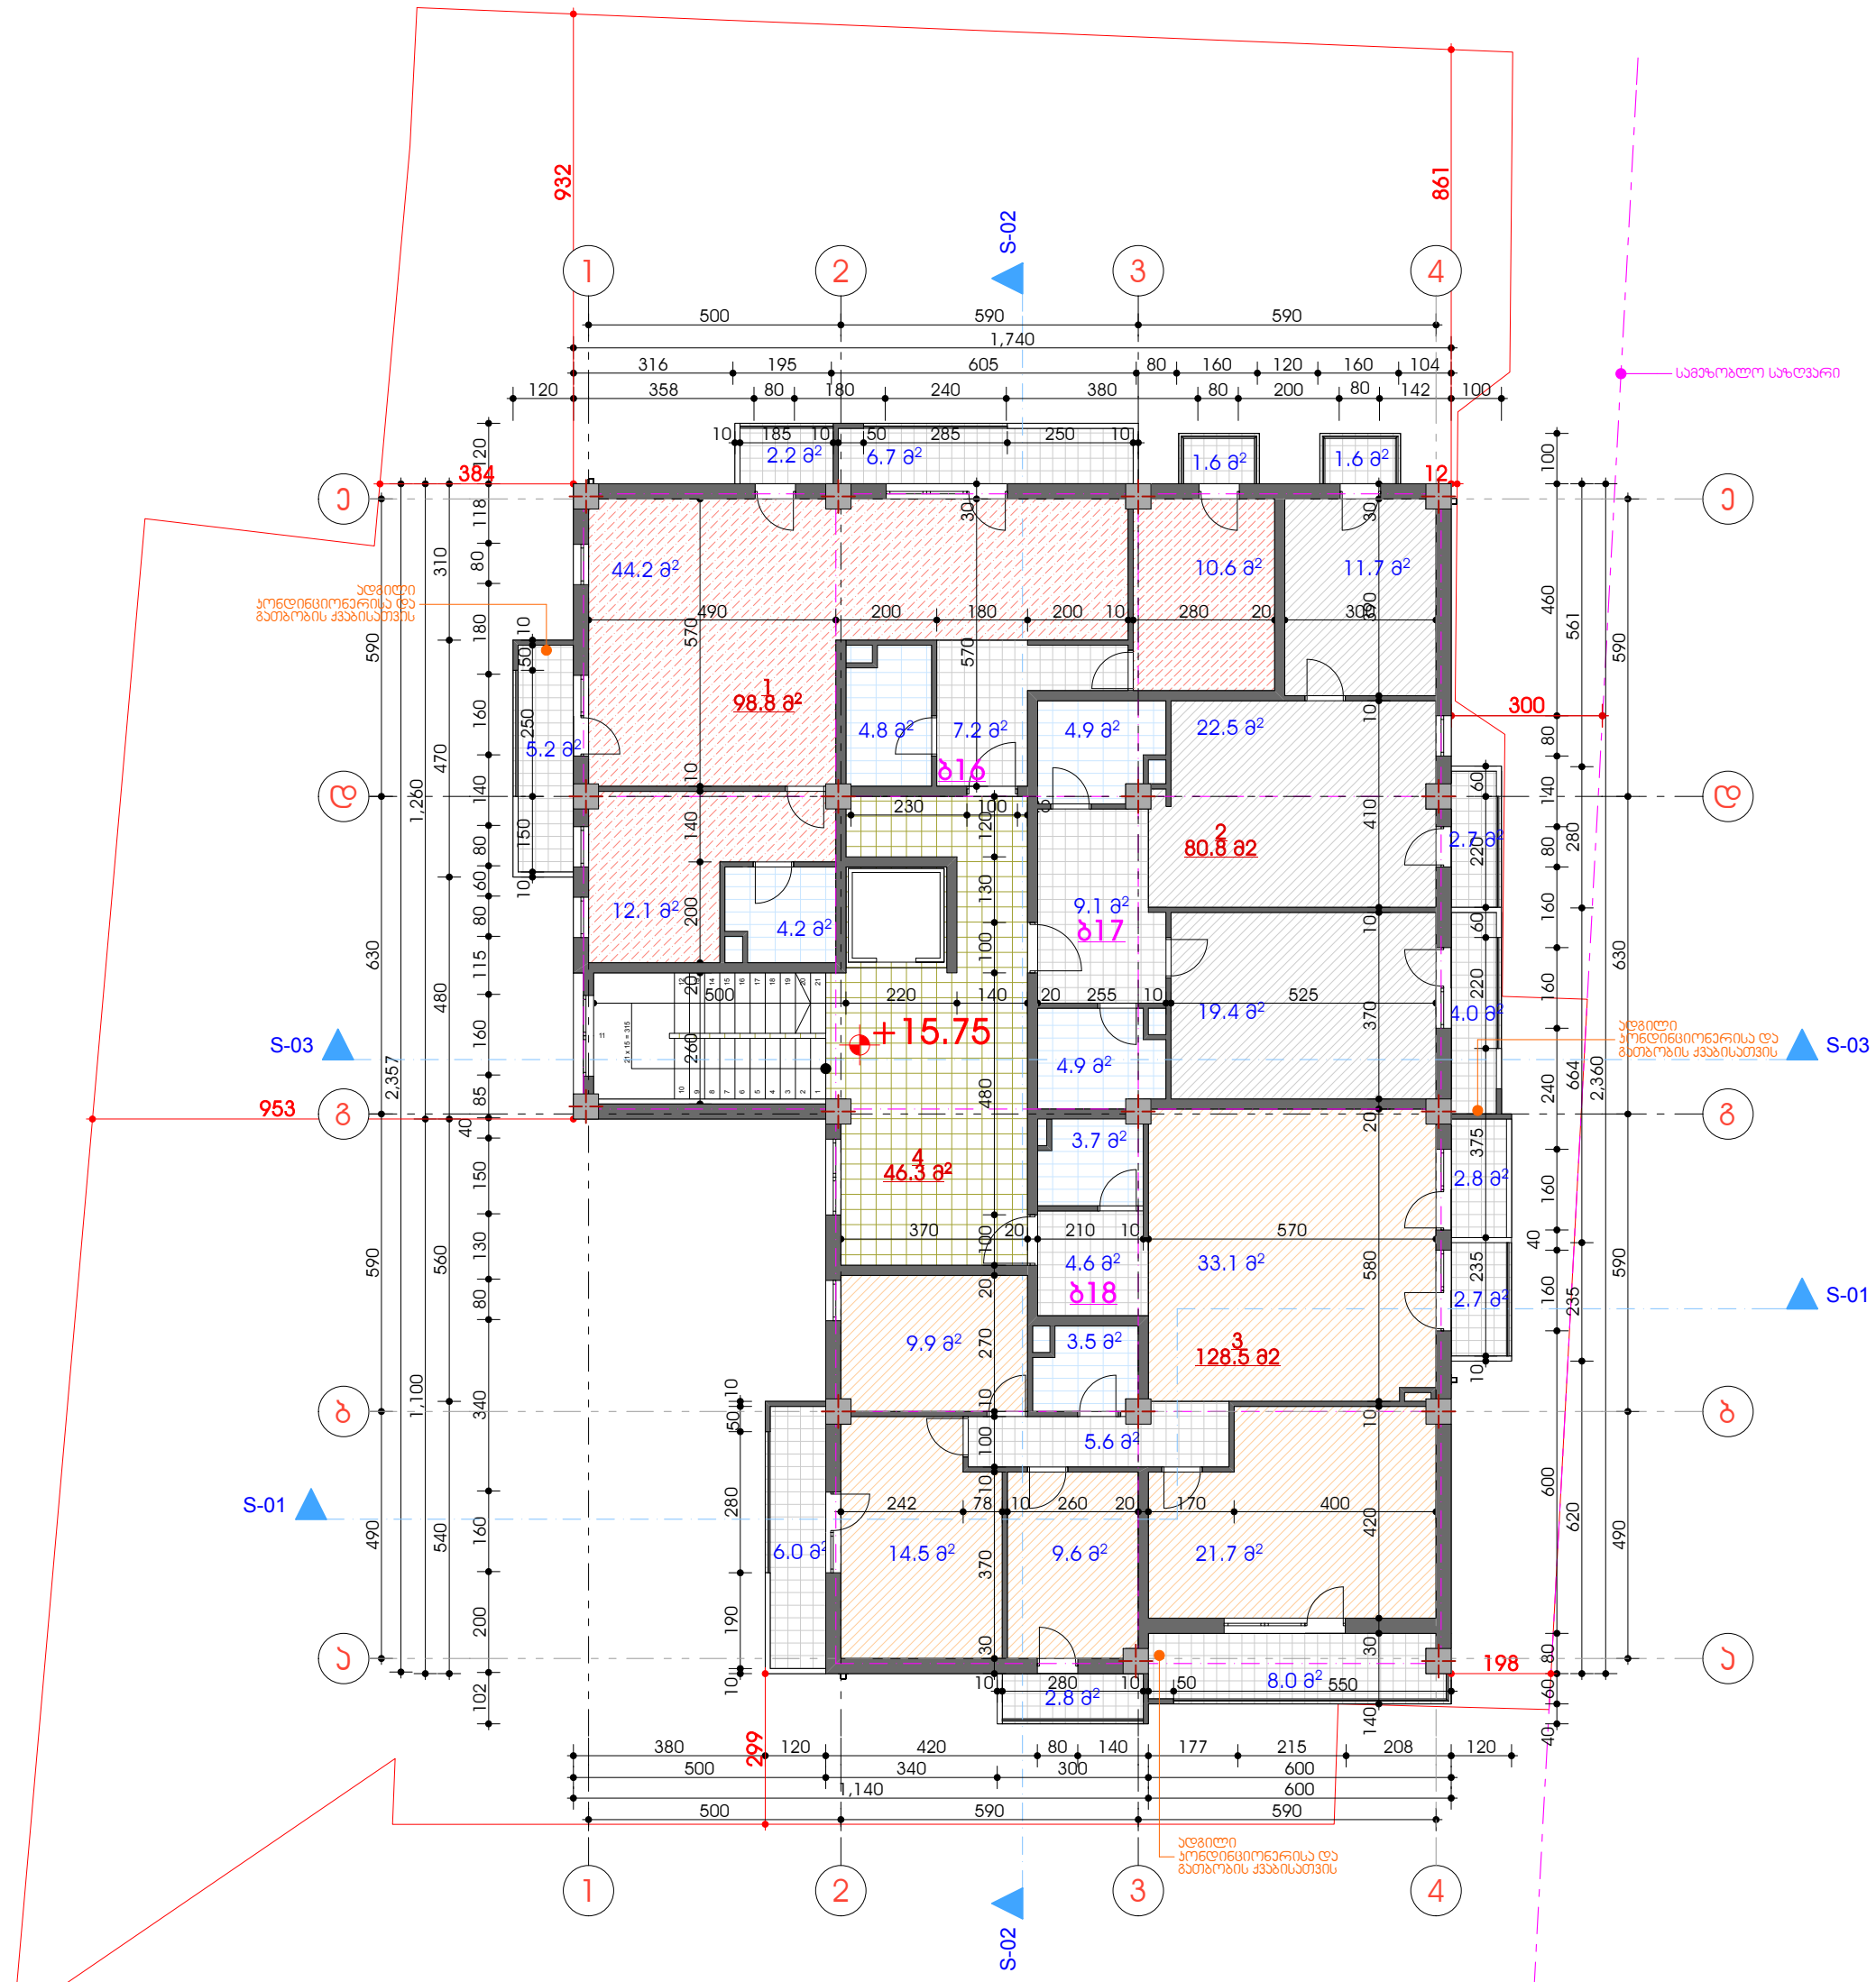


ექსპლიკაცია

1. ბინა 1
2. ბინა 2
3. ბინა 3
4. ლიფტისა და კიბის უჯრედი

ინდ.მეწარმე ნელი ჩხაიძე ს/კ 136081790			მრავალბინიანი საცხოვრებელი სახლის პროექტი ქ.თბილისი,თემქის დასახლება,III მ/რ,II კვ. ს/კ 01.12.02.007.045		
თანამდებობა	გვარი	ხელმ.	არქიტექტურული ნაწილი	2015წ.	
ინდ.მეწარმე	ნ. ჩხაიძე				
არქიტექტორი	ა.ქაშიაშვილი			სტად. ფურც. სულ	
				მ.პრ. ა/ 20	

გეგმა
სართული +18.9 ნიშნულზე

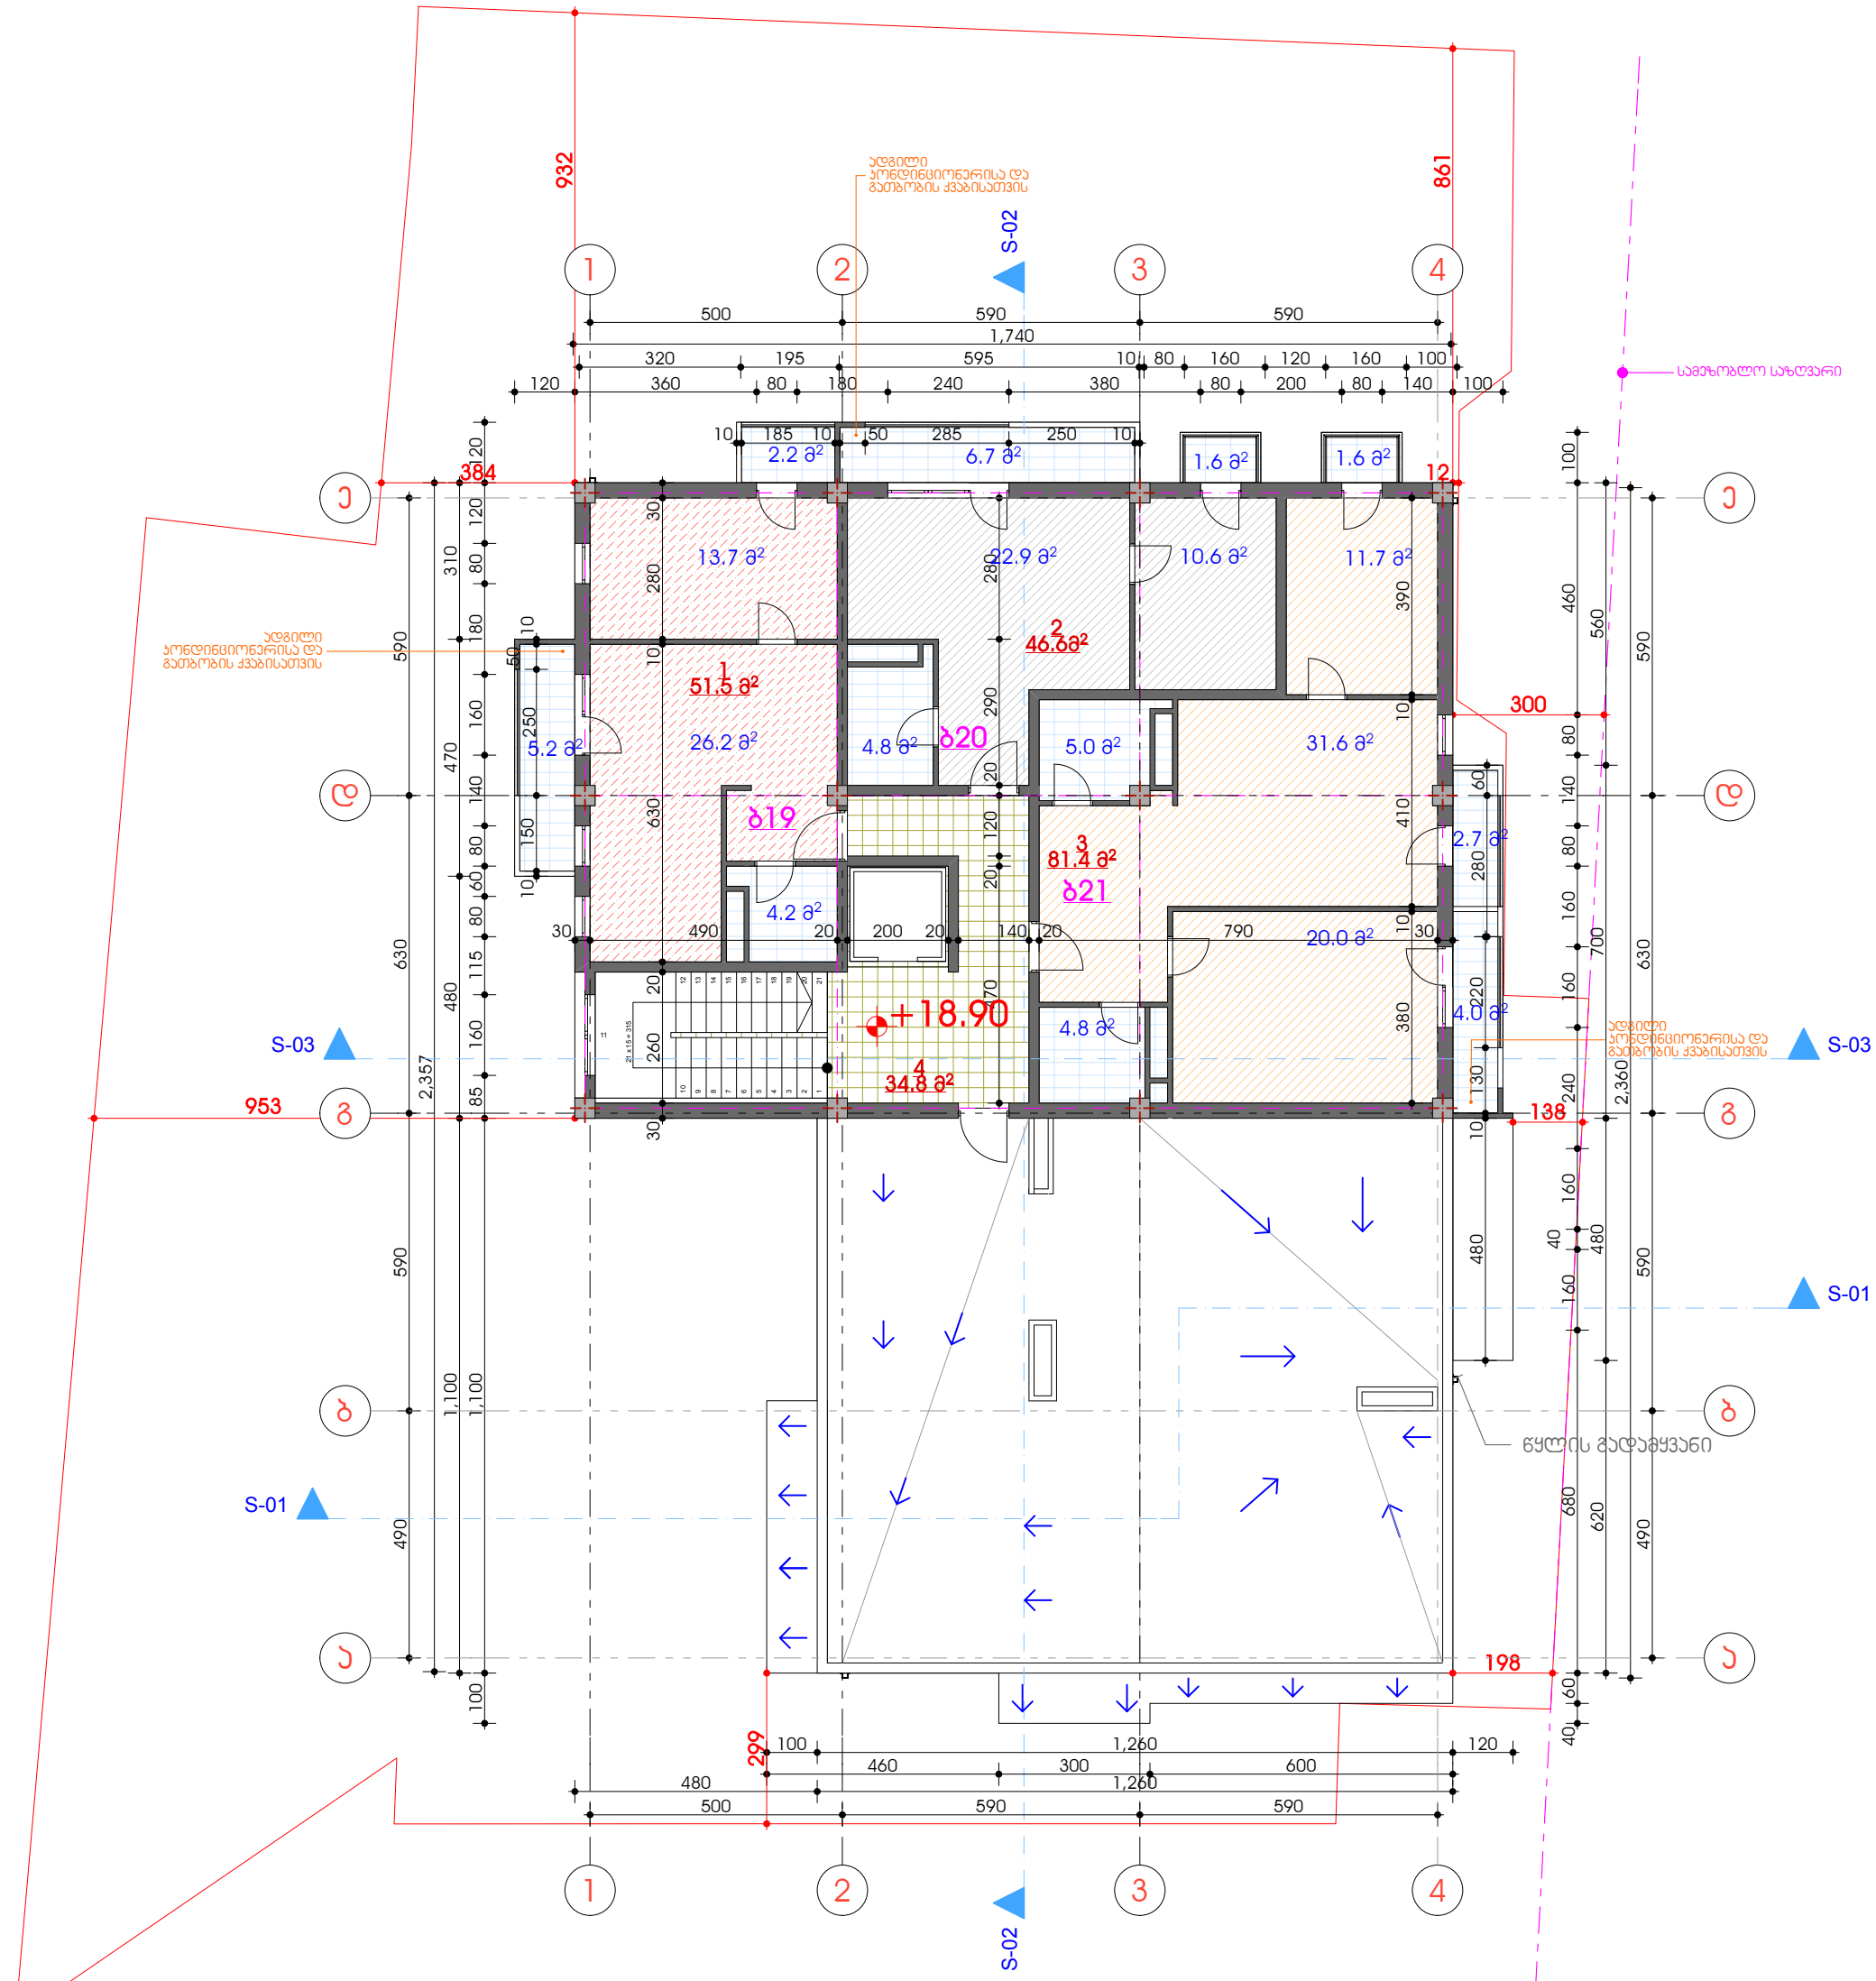


ექსპლიკაცია

1. ბინა 1
2. ბინა 2
3. ბინა 3
4. ლიფტისა და კიბის უჯრედი

ინდ.მეწარმე ნელი ჩხაიძე ს/კ 136081790			მრავალბინიანი საცხოვრებელი სახლის პროექტი ქ.თბილისი,თემქის დასახლება,III მ/რ,II კვ. ს/კ 01.12.02.007.045			
თანამდებობა	გვარი	ხელმ.	არქიტექტურული ნაწილი	2015წ.		
ინდ.მეწარმე	ნ. ჩხაიძე					
არქიტექტორი	ა.ქაშიაშვილი			სტად.	ფურც.	სულ
				მ.პრ.	ა/	20

გეგმა
სართული +22.05 ნიშნულზე

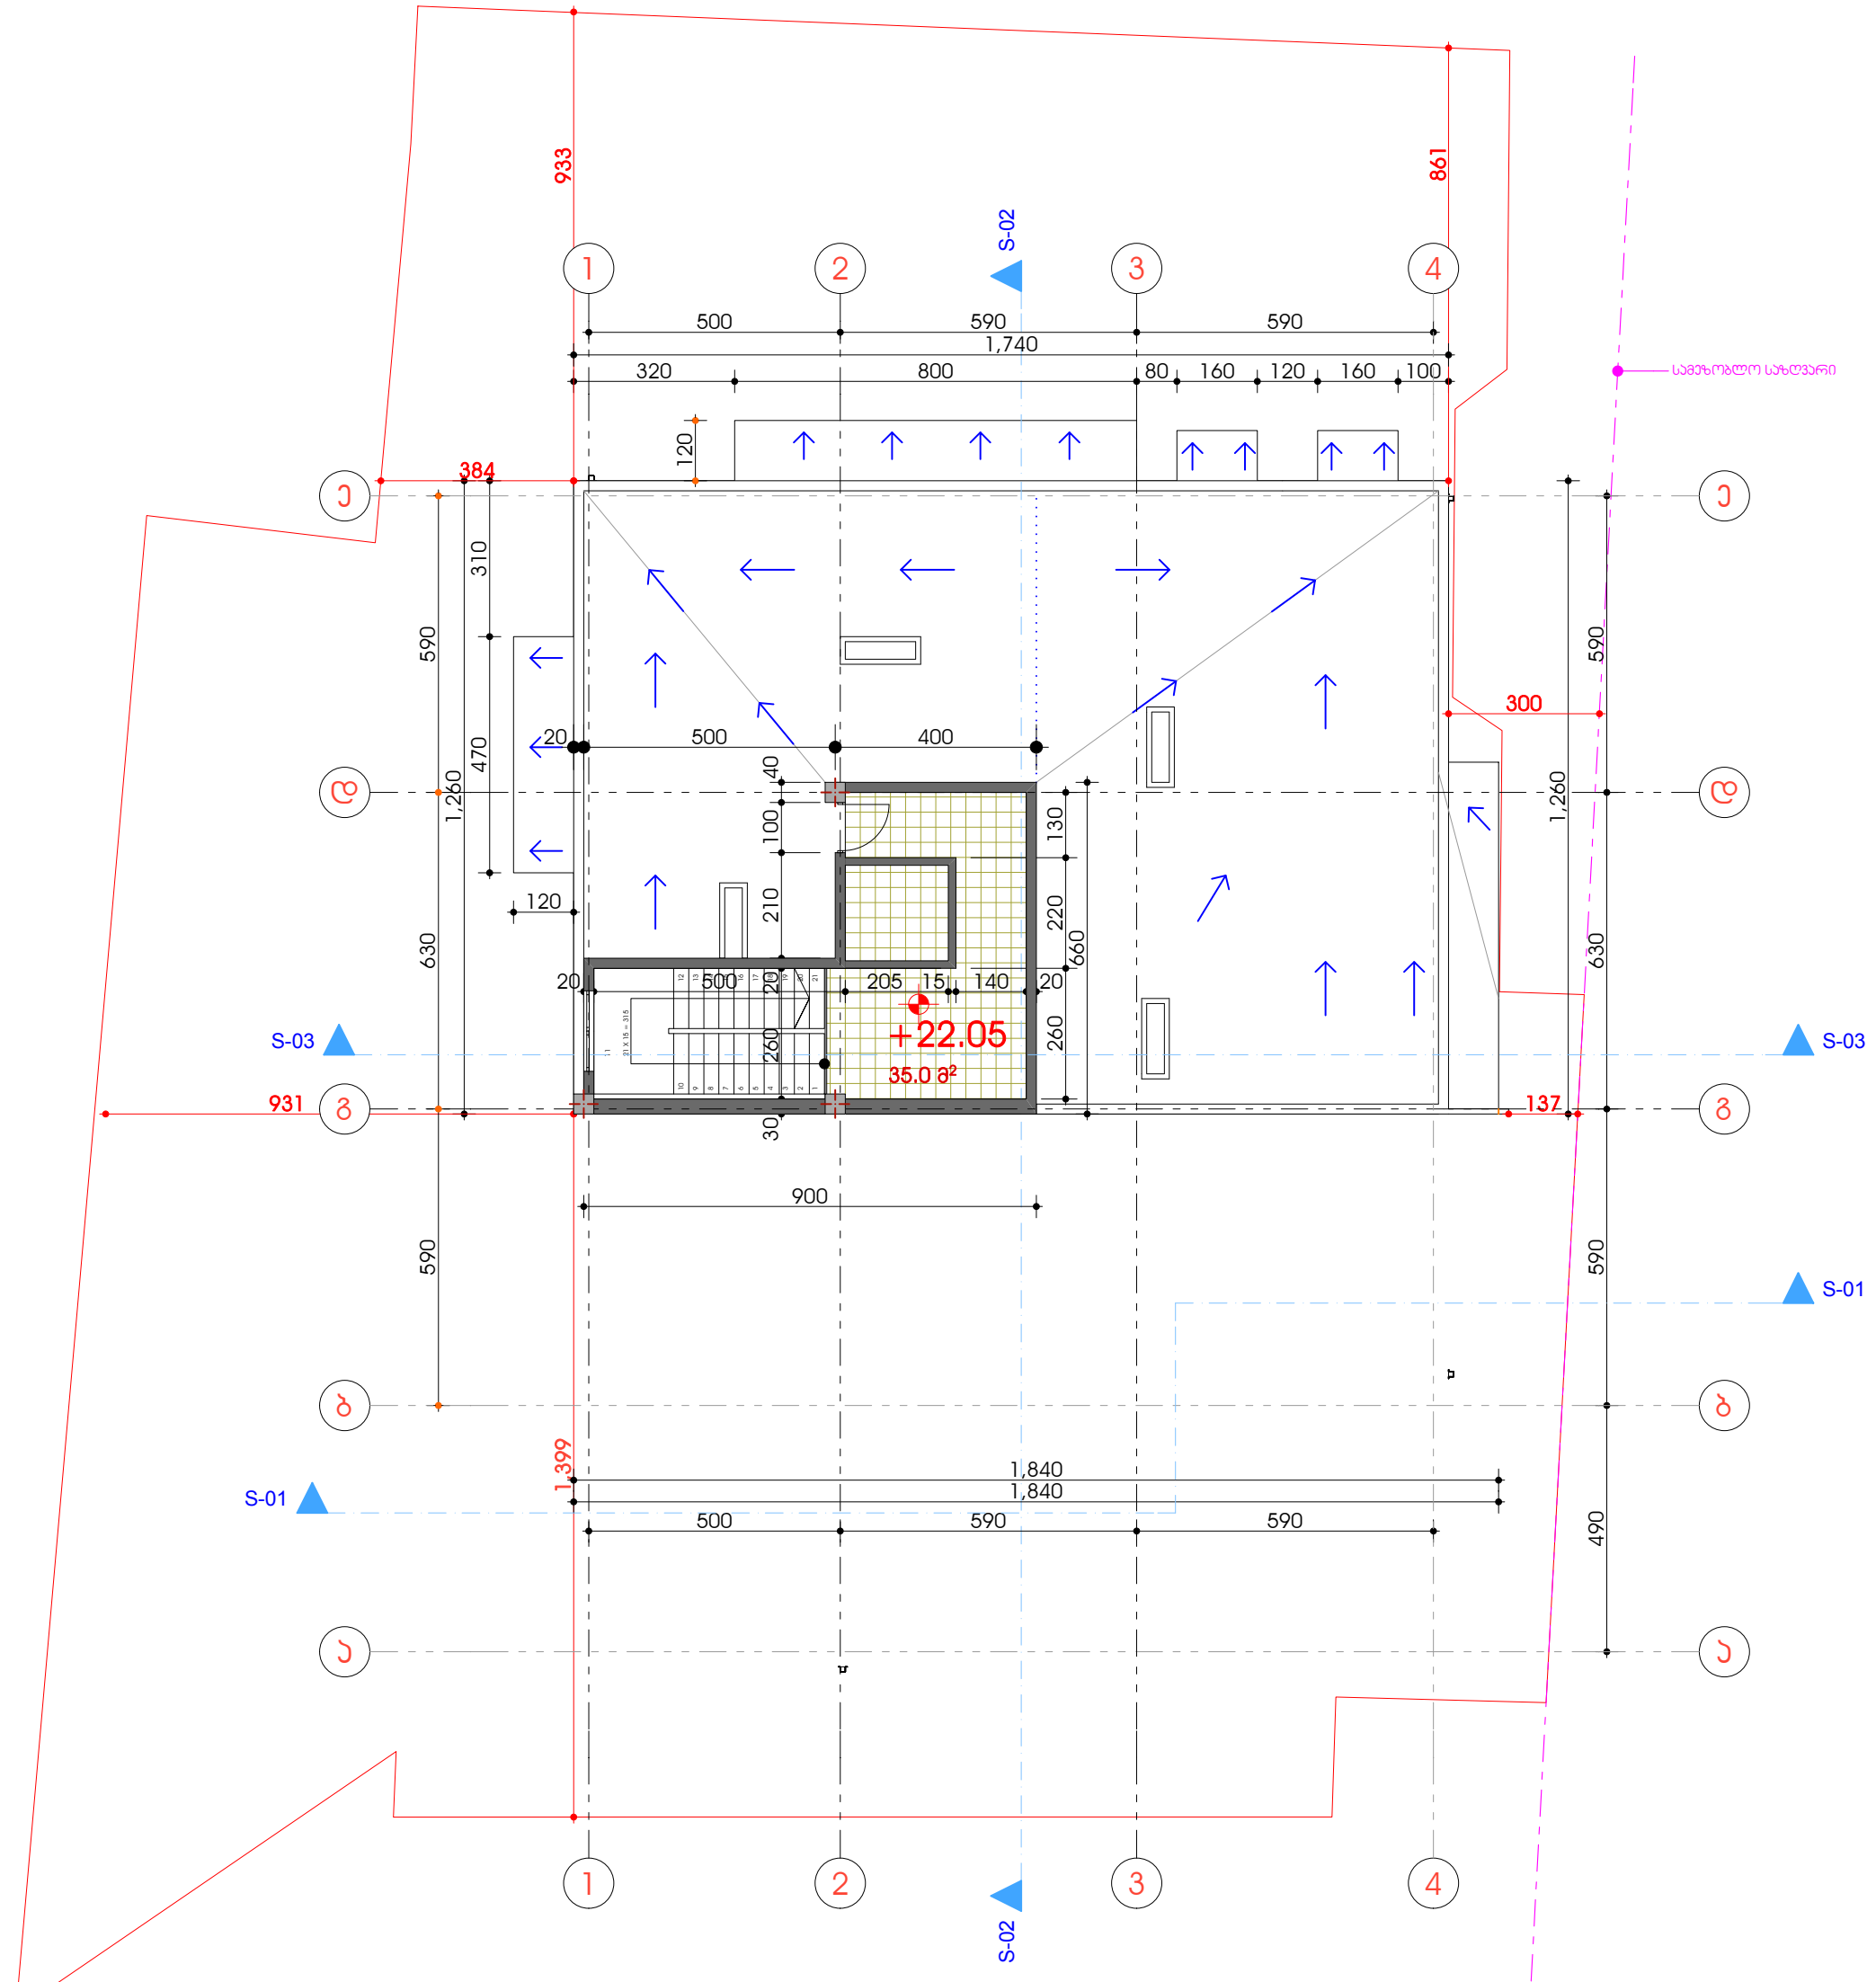


ექსპლიკაცია

1. ლიფტის ტექნიკური სართული

ინდ.მეწარმე ნელი ჩხაიძე ს/კ 136081790			მრავალბინიანი საცხოვრებელი სახლის პროექტი ქ.თბილისი,თემქის დასახლება,III მ/რ,II კვ. ს/კ 01.12.02.007.045			
თანამდებობა	გვარი	ხელმ.	არქიტექტურული ნაწილი	2015წ.		
ინდ.მეწარმე	ნ. ჩხაიძე					
არქიტექტორი	ა.ქაშიაშვილი			სტად.	ფურც.	სულ
				მ.პრ.	ა/	20

გეგმა
სართული +25.2 ნიშნულზე

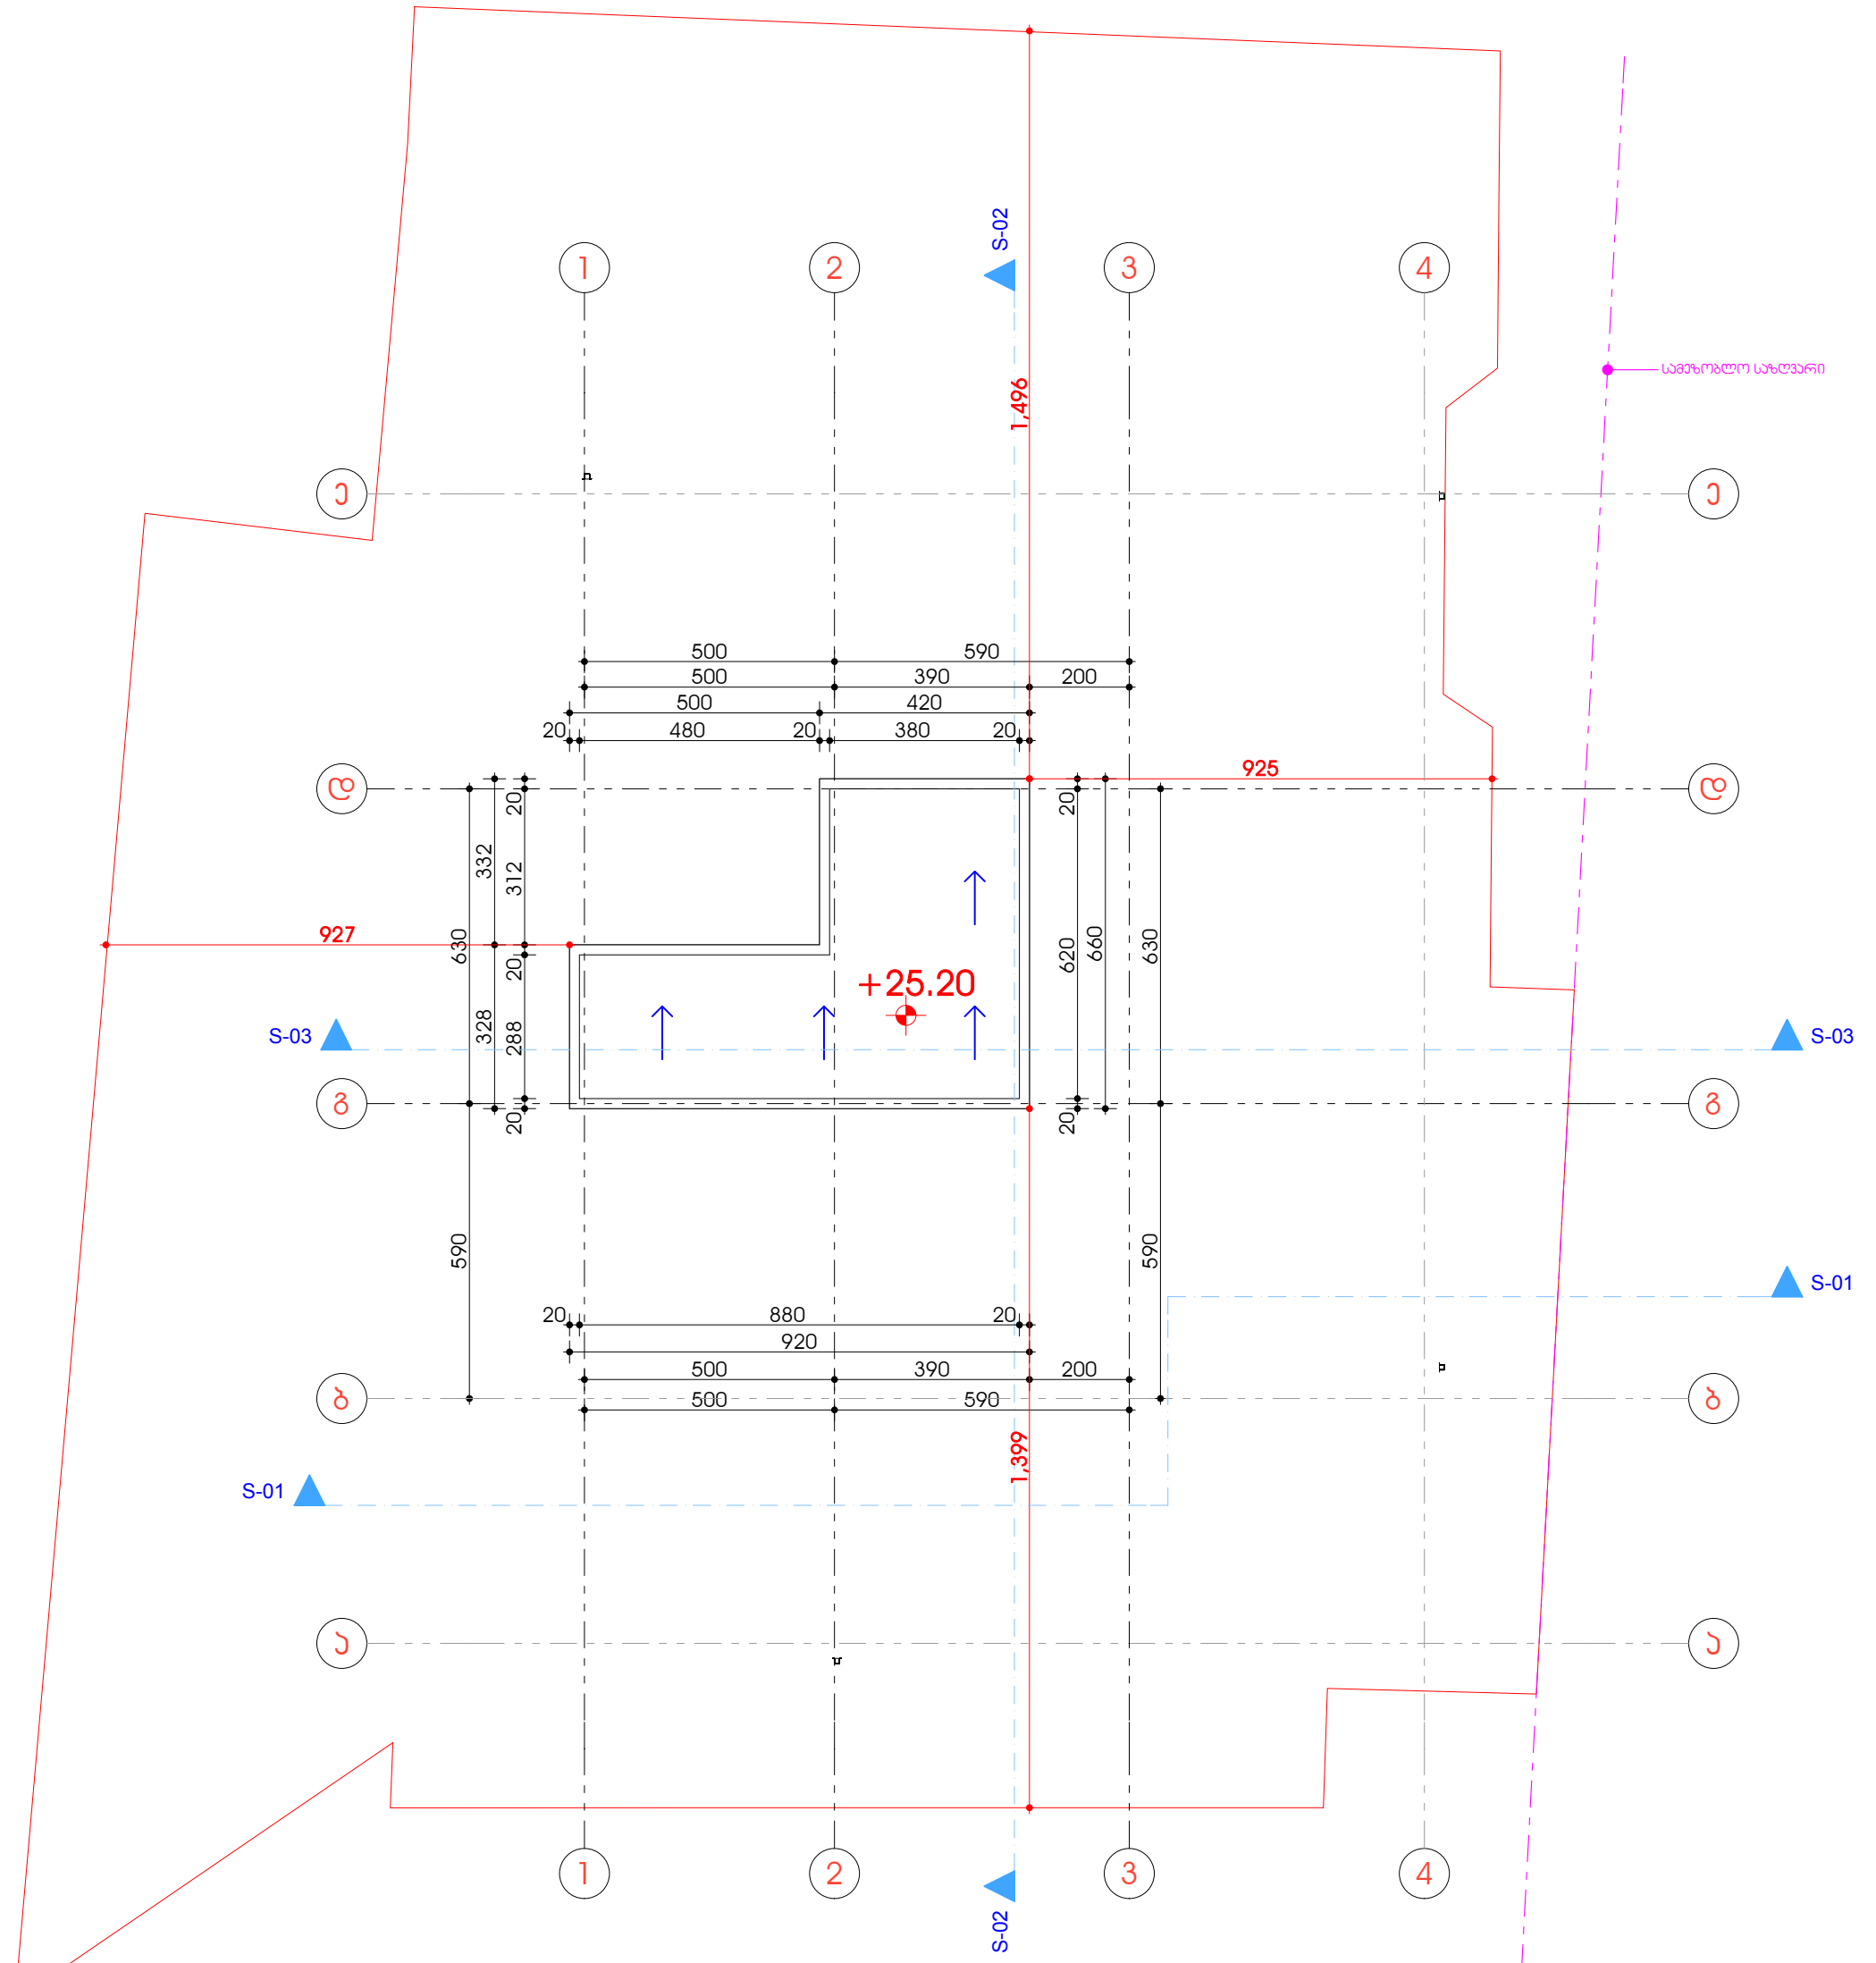

ინდ.მეწარმე ნელი ჩხაიძე ს/კ 136081790			მრავალბინიანი საცხოვრებელი სახლის პროექტი ქ.თბილისი,თემქის დასახლება,III მ/რ,II კვ. ს/კ 01.12.02.007.045			
თანამდებობა	გვარი	ხელმ.	არქიტექტურული ნაწილი		2015წ.	
ინდ.მეწარმე	ნ. ჩხაიძე					
არქიტექტორი	ა.ქაშიაშვილი			სტად.	ფურც.	სულ
				მ.პრ.	ა/	20