
mSeneblobis organizebis grafiki

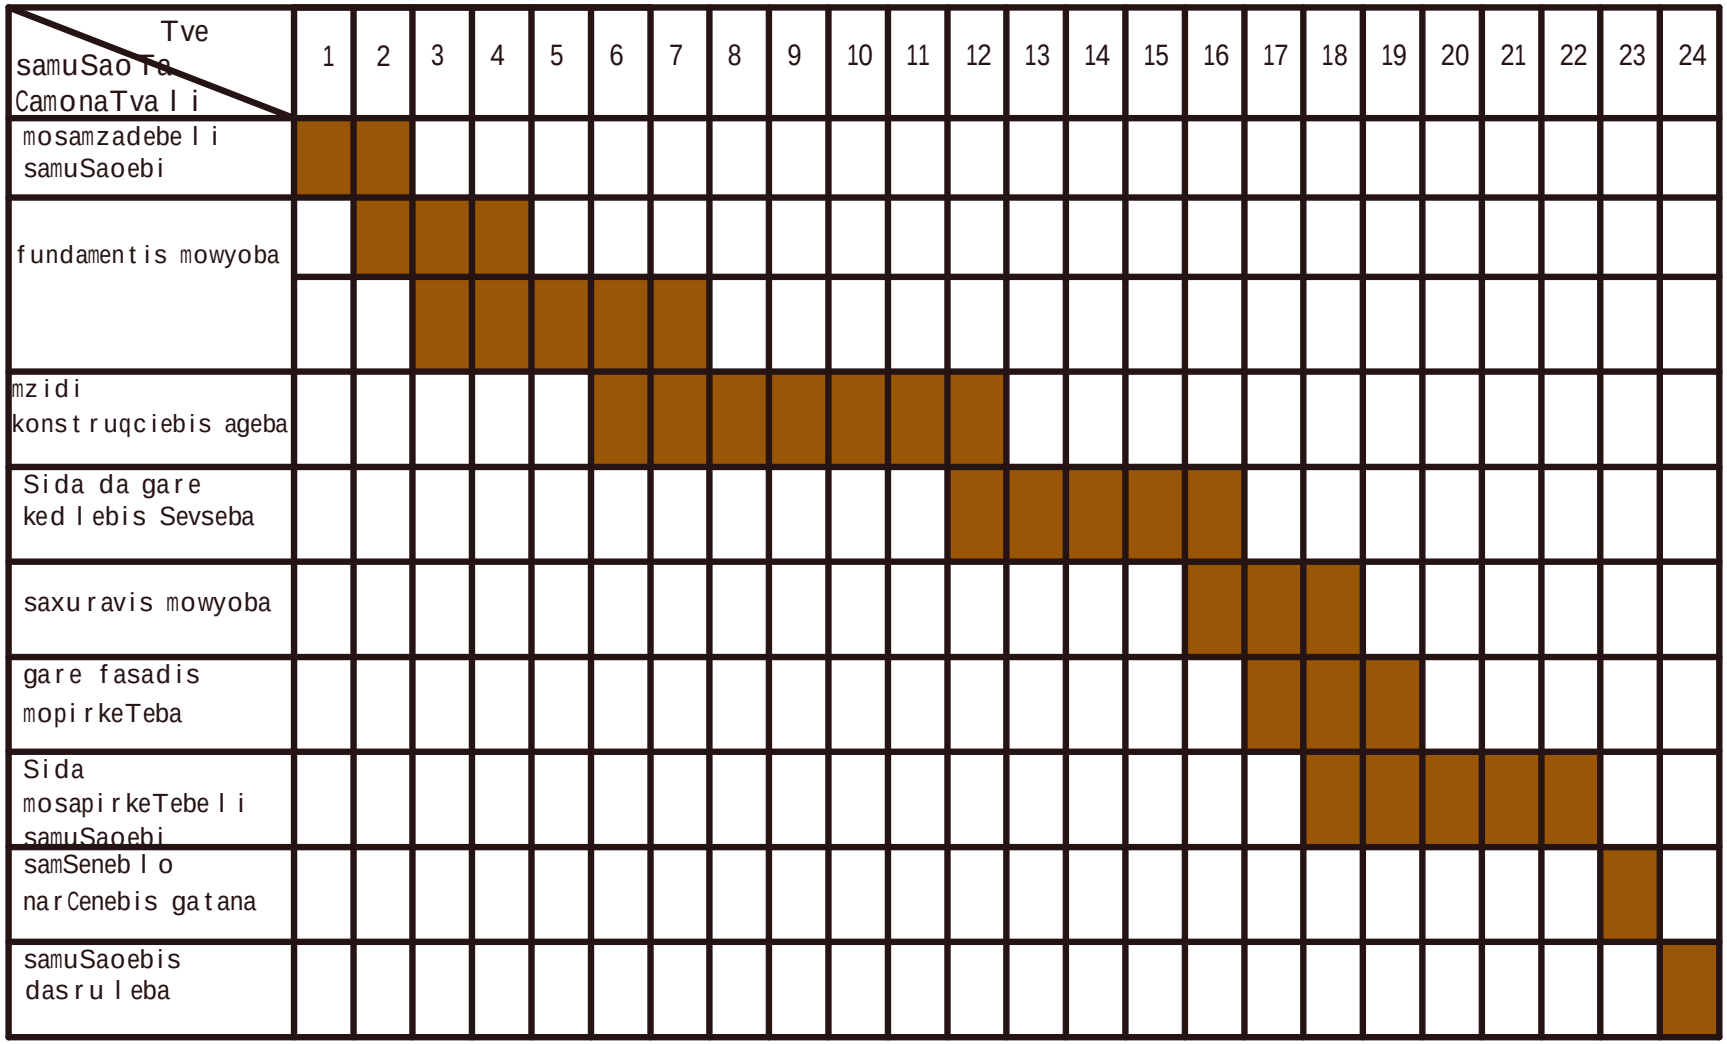

S.ps. "badagi"

direqtori	d.qajaia		q.Tbilisi, quCa beliaSvilis #5a. quCa beliaSvilis #5a. (nakveTi # 10/68) q.Tbilisi, quCa beliaSvilis #5a. (nakveTi #10/67)
pr. mT. arqiteqtori	l.kvetenaZe		
Seasrula	l.kvetenaZe		
			mSeneblobis organizebis grafiki

proeqti #		
stad.	furc.	masS.
muSa		1:100