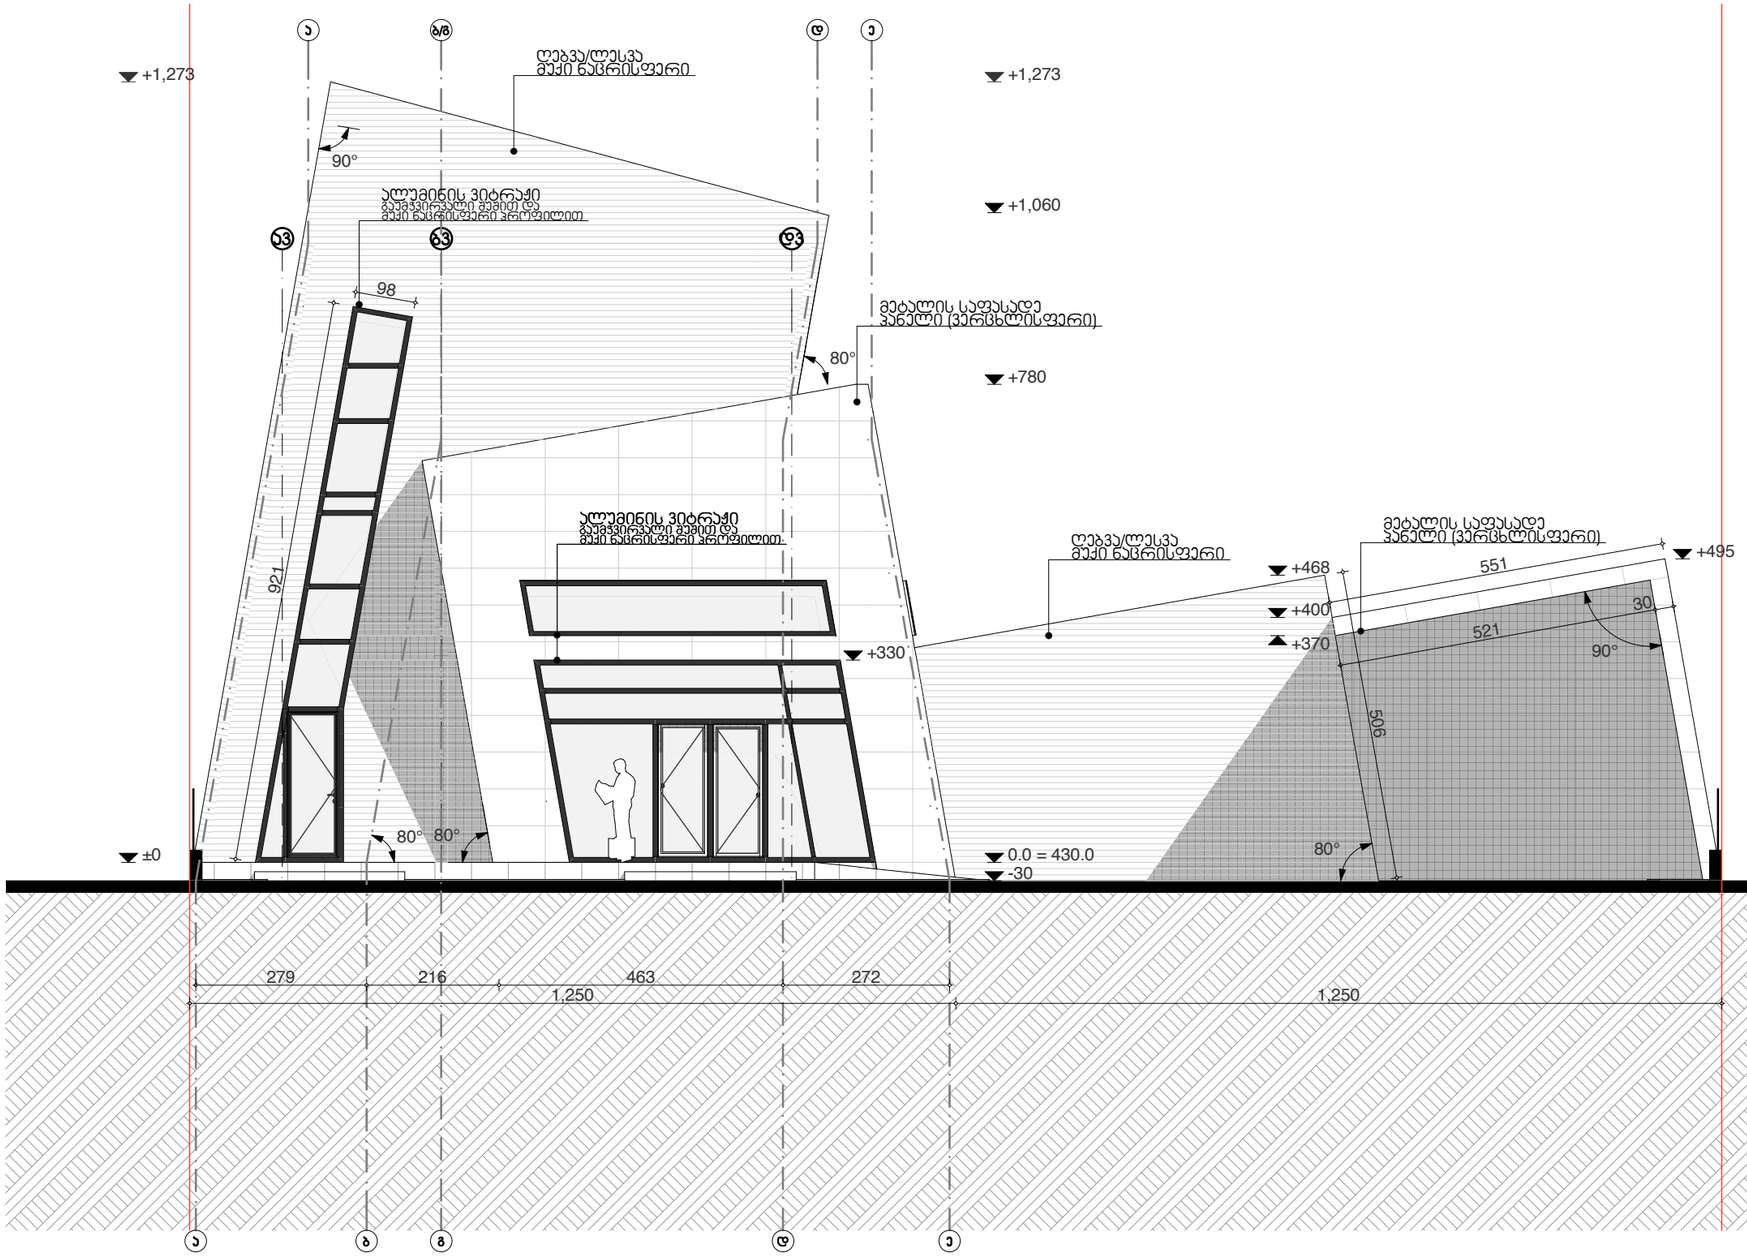

Designing your future environment!

SteepStudio
Steep.ge
info@steep.ge

შპს Four Group
ადამ მიცკევიჩის 27ბ
+995577050004

დირექტორი:
ბექა ფხაკაძე
არქიტექტორი:
ბექა ფხაკაძე

დამკვეთი:

პროექტის სახელწოდება:
Kamaz Paviollion

პირობითი აღნიშვნები:

მიწის ნაკვეთის საკადასტრო საზღვარი

სანგარიშო ფართობი:

ნახაზი:
ფასადი

მასშტაბი:	ფორმატი:
1:100	A3

ფურცელი:
08

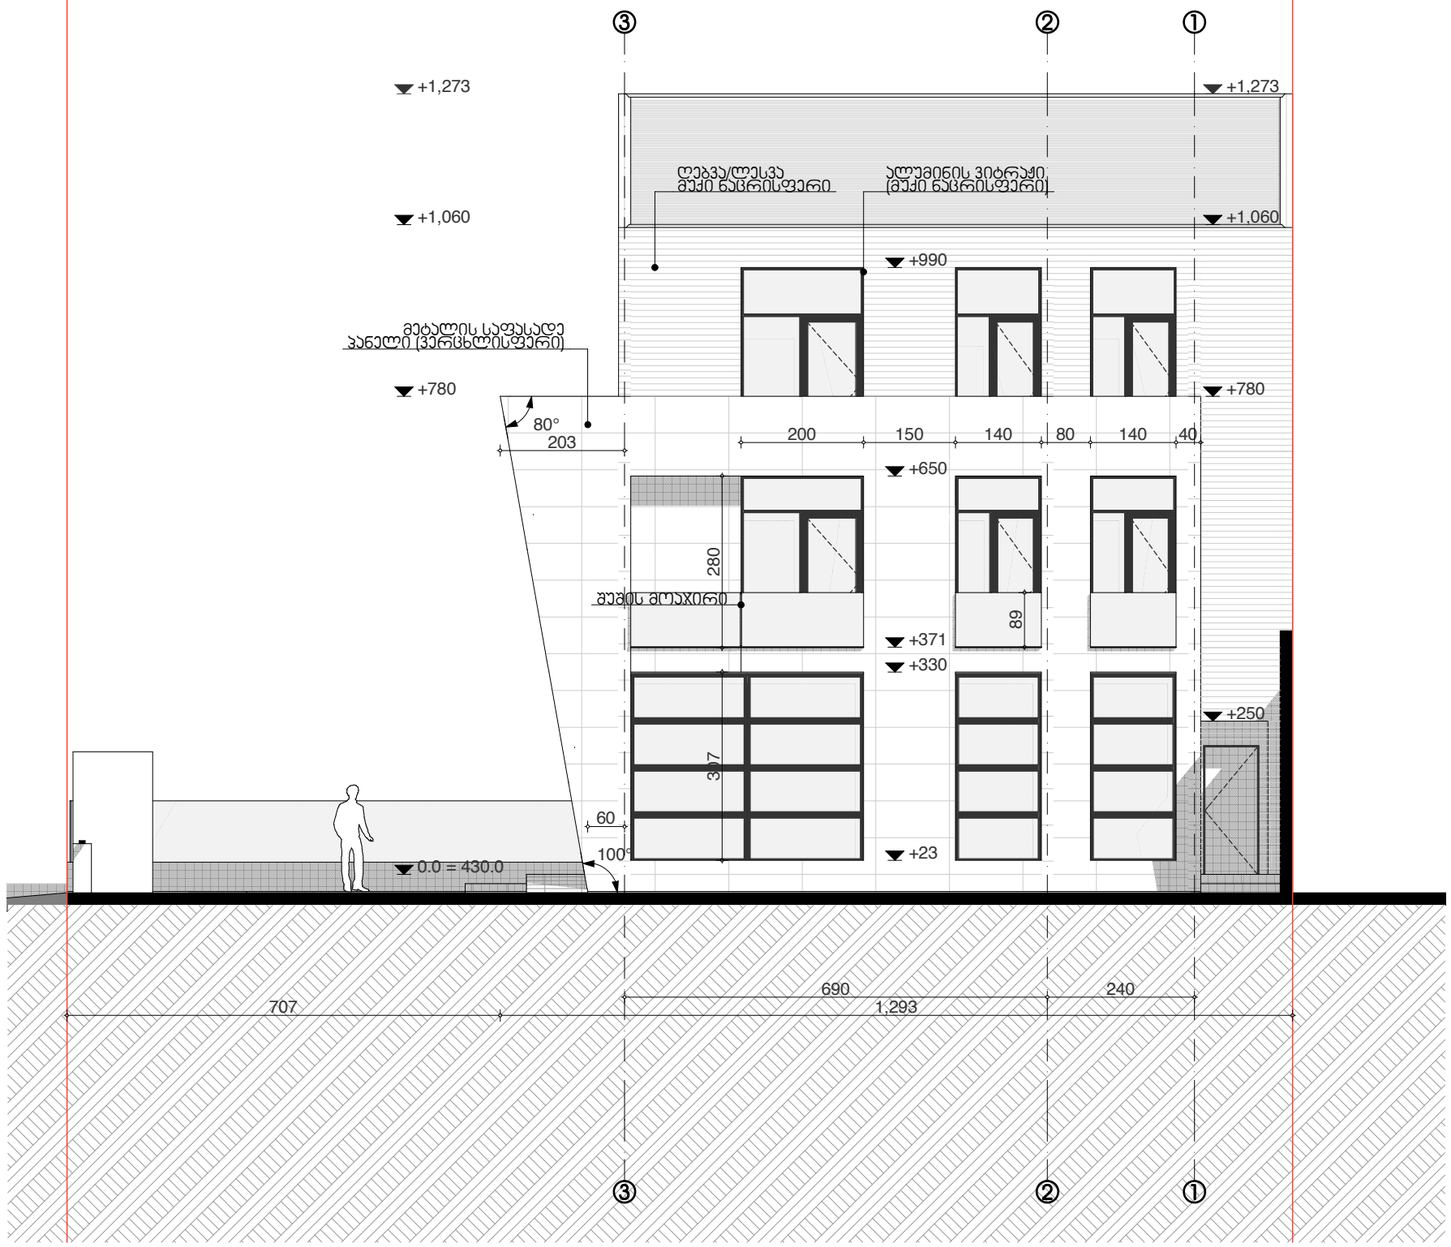

Designing your future environment!

SteepStudio
Steep.ge
info@steep.ge

შპს Four Group
ადამ მიცკევიჩის 27ბ
+995577050004

დირექტორი:
ბექა ფხაჯაძე
არქიტექტორი:
ბექა ფხაჯაძე

დამკვეთი:

პროექტის სახელწოდება:
Kamaz Paviollion

პირობითი აღნიშვნები:

მინის ნაკვეთის
საკადასტრო საზღვარი

საანგარიშო ფართობი:

ნახაზი:
ფასადი

მასშტაბი:	ფორმატი:
1:100	A3

ფურცელი:
09

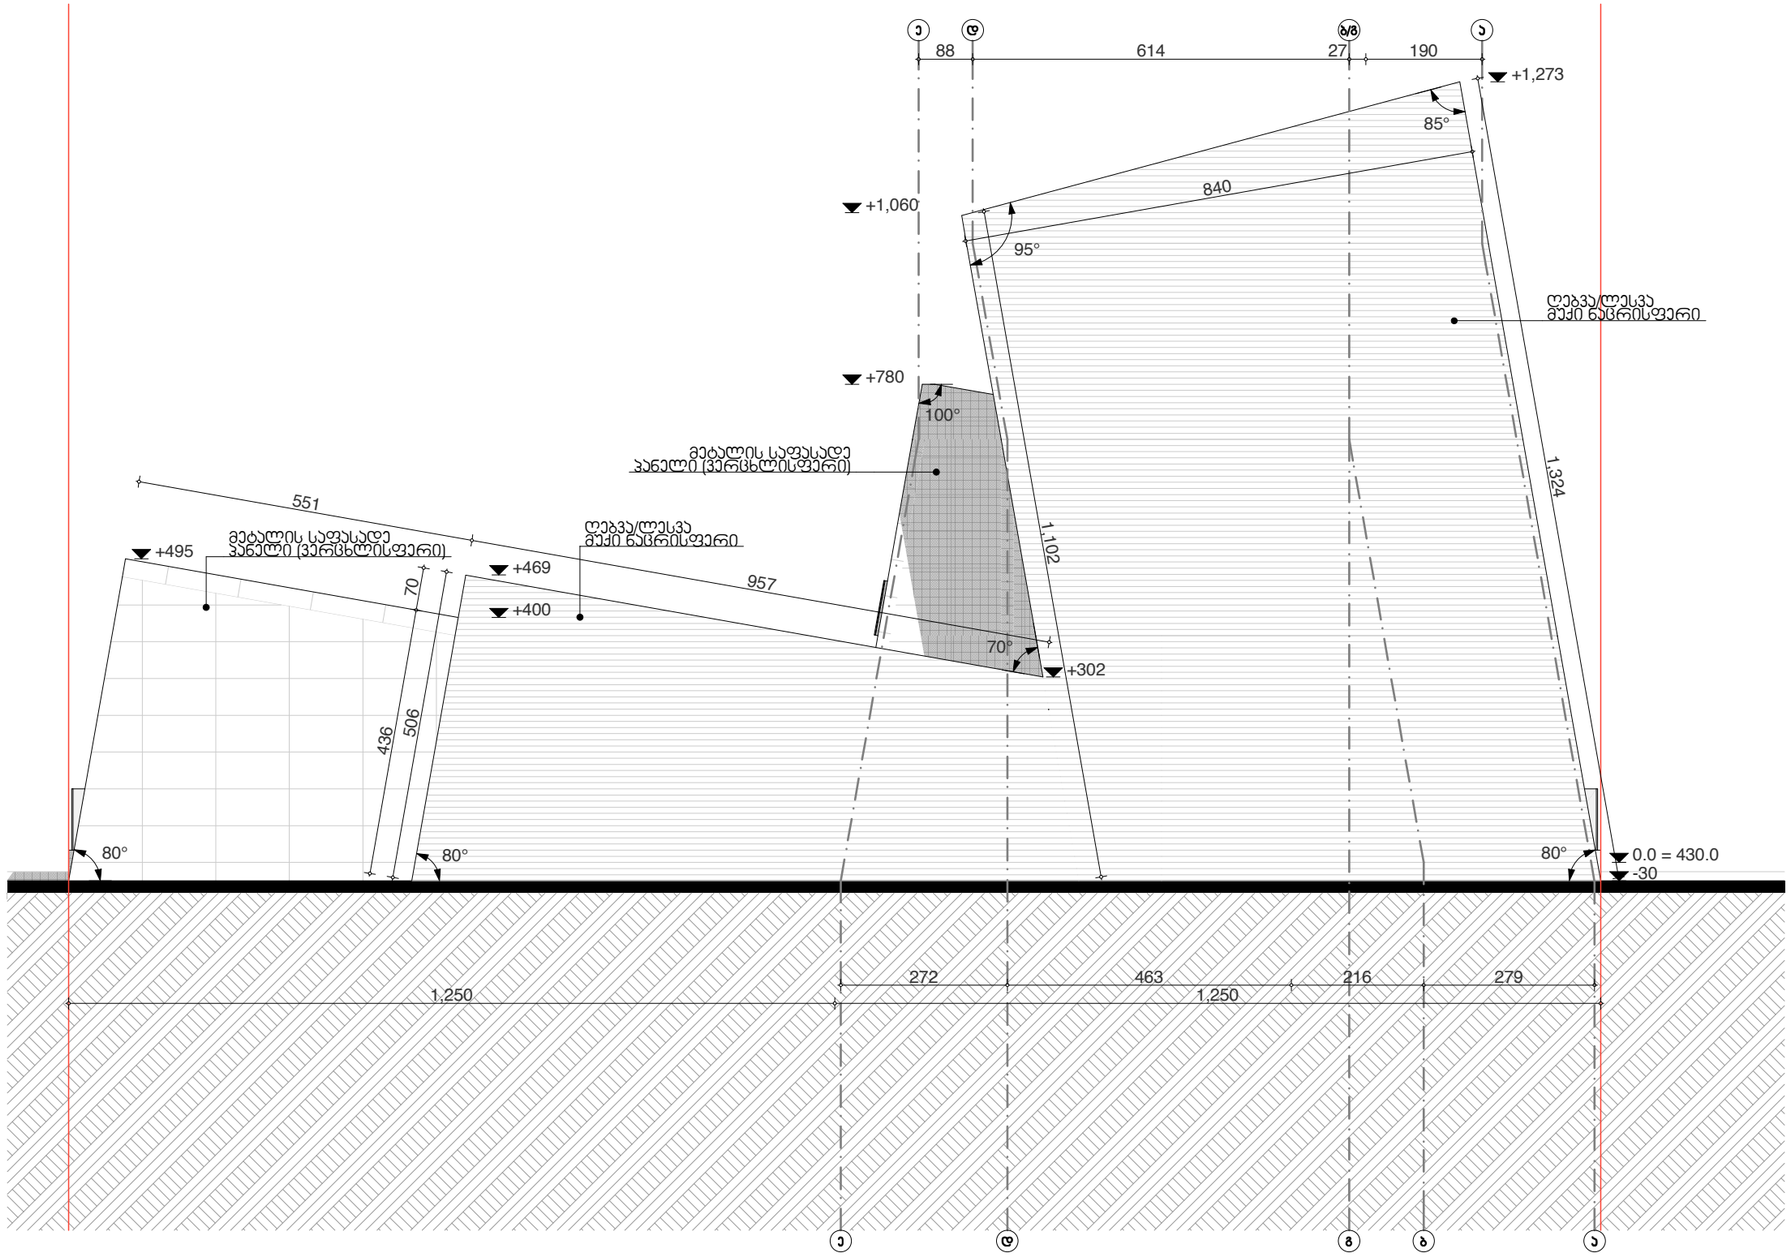

Designing your future environment!

SteepStudio
Steep.ge
info@steep.ge

შპს Four Group
ადამ მიცკევიჩის 27ბ
+995577050004

დირექტორი:
ბექა ფხაკაძე
არქიტექტორი:
ბექა ფხაკაძე

დამკვეთი:

პროექტის სახელწოდება:
Kamaz Paviollion

პირობითი აღნიშვნები:

მიწის ნაკვეთის საპროექტო საზღვარი

საგზაო ნიშნები:

ნახაზი:
ფასადი

მასშტაბი:	ფორმატი:
1:100	A3

ფურცელი:
10

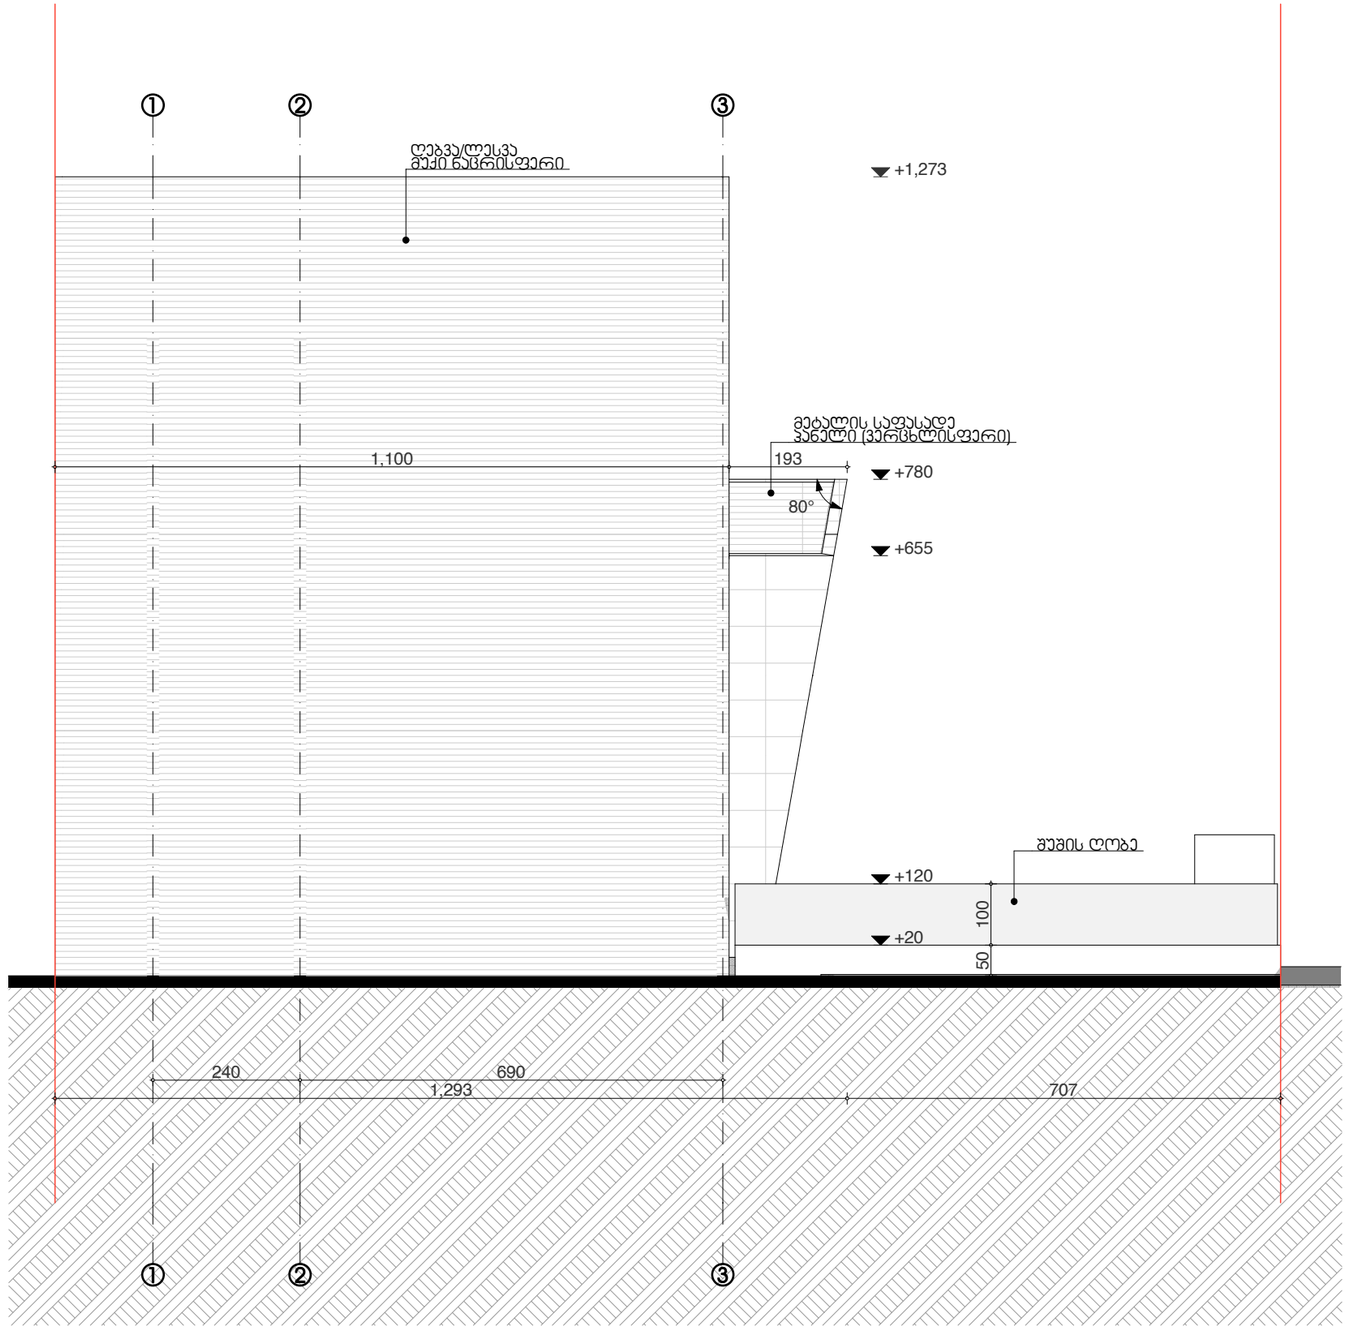

Designing your future environment!

SteepStudio
Steep.ge
info@steep.ge

შპს Four Group
ადამ მიცკევიჩის 27ბ
+995577050004

დირექტორი:
ბექა ფხაკაძე

არქიტექტორი:
ბექა ფხაკაძე

დამკვეთი:

პროექტის სახელწოდება:
Kamaz Paviollion

პირობითი აღნიშვნები:

მიწის ნაკვეთის საკადასტრო საზღვარი

საანგარიშო ფართობი:

ნახაზი:
ფასადი

მასშტაბი:	ფორმატი:
1:100	A3

ფურცელი:
11