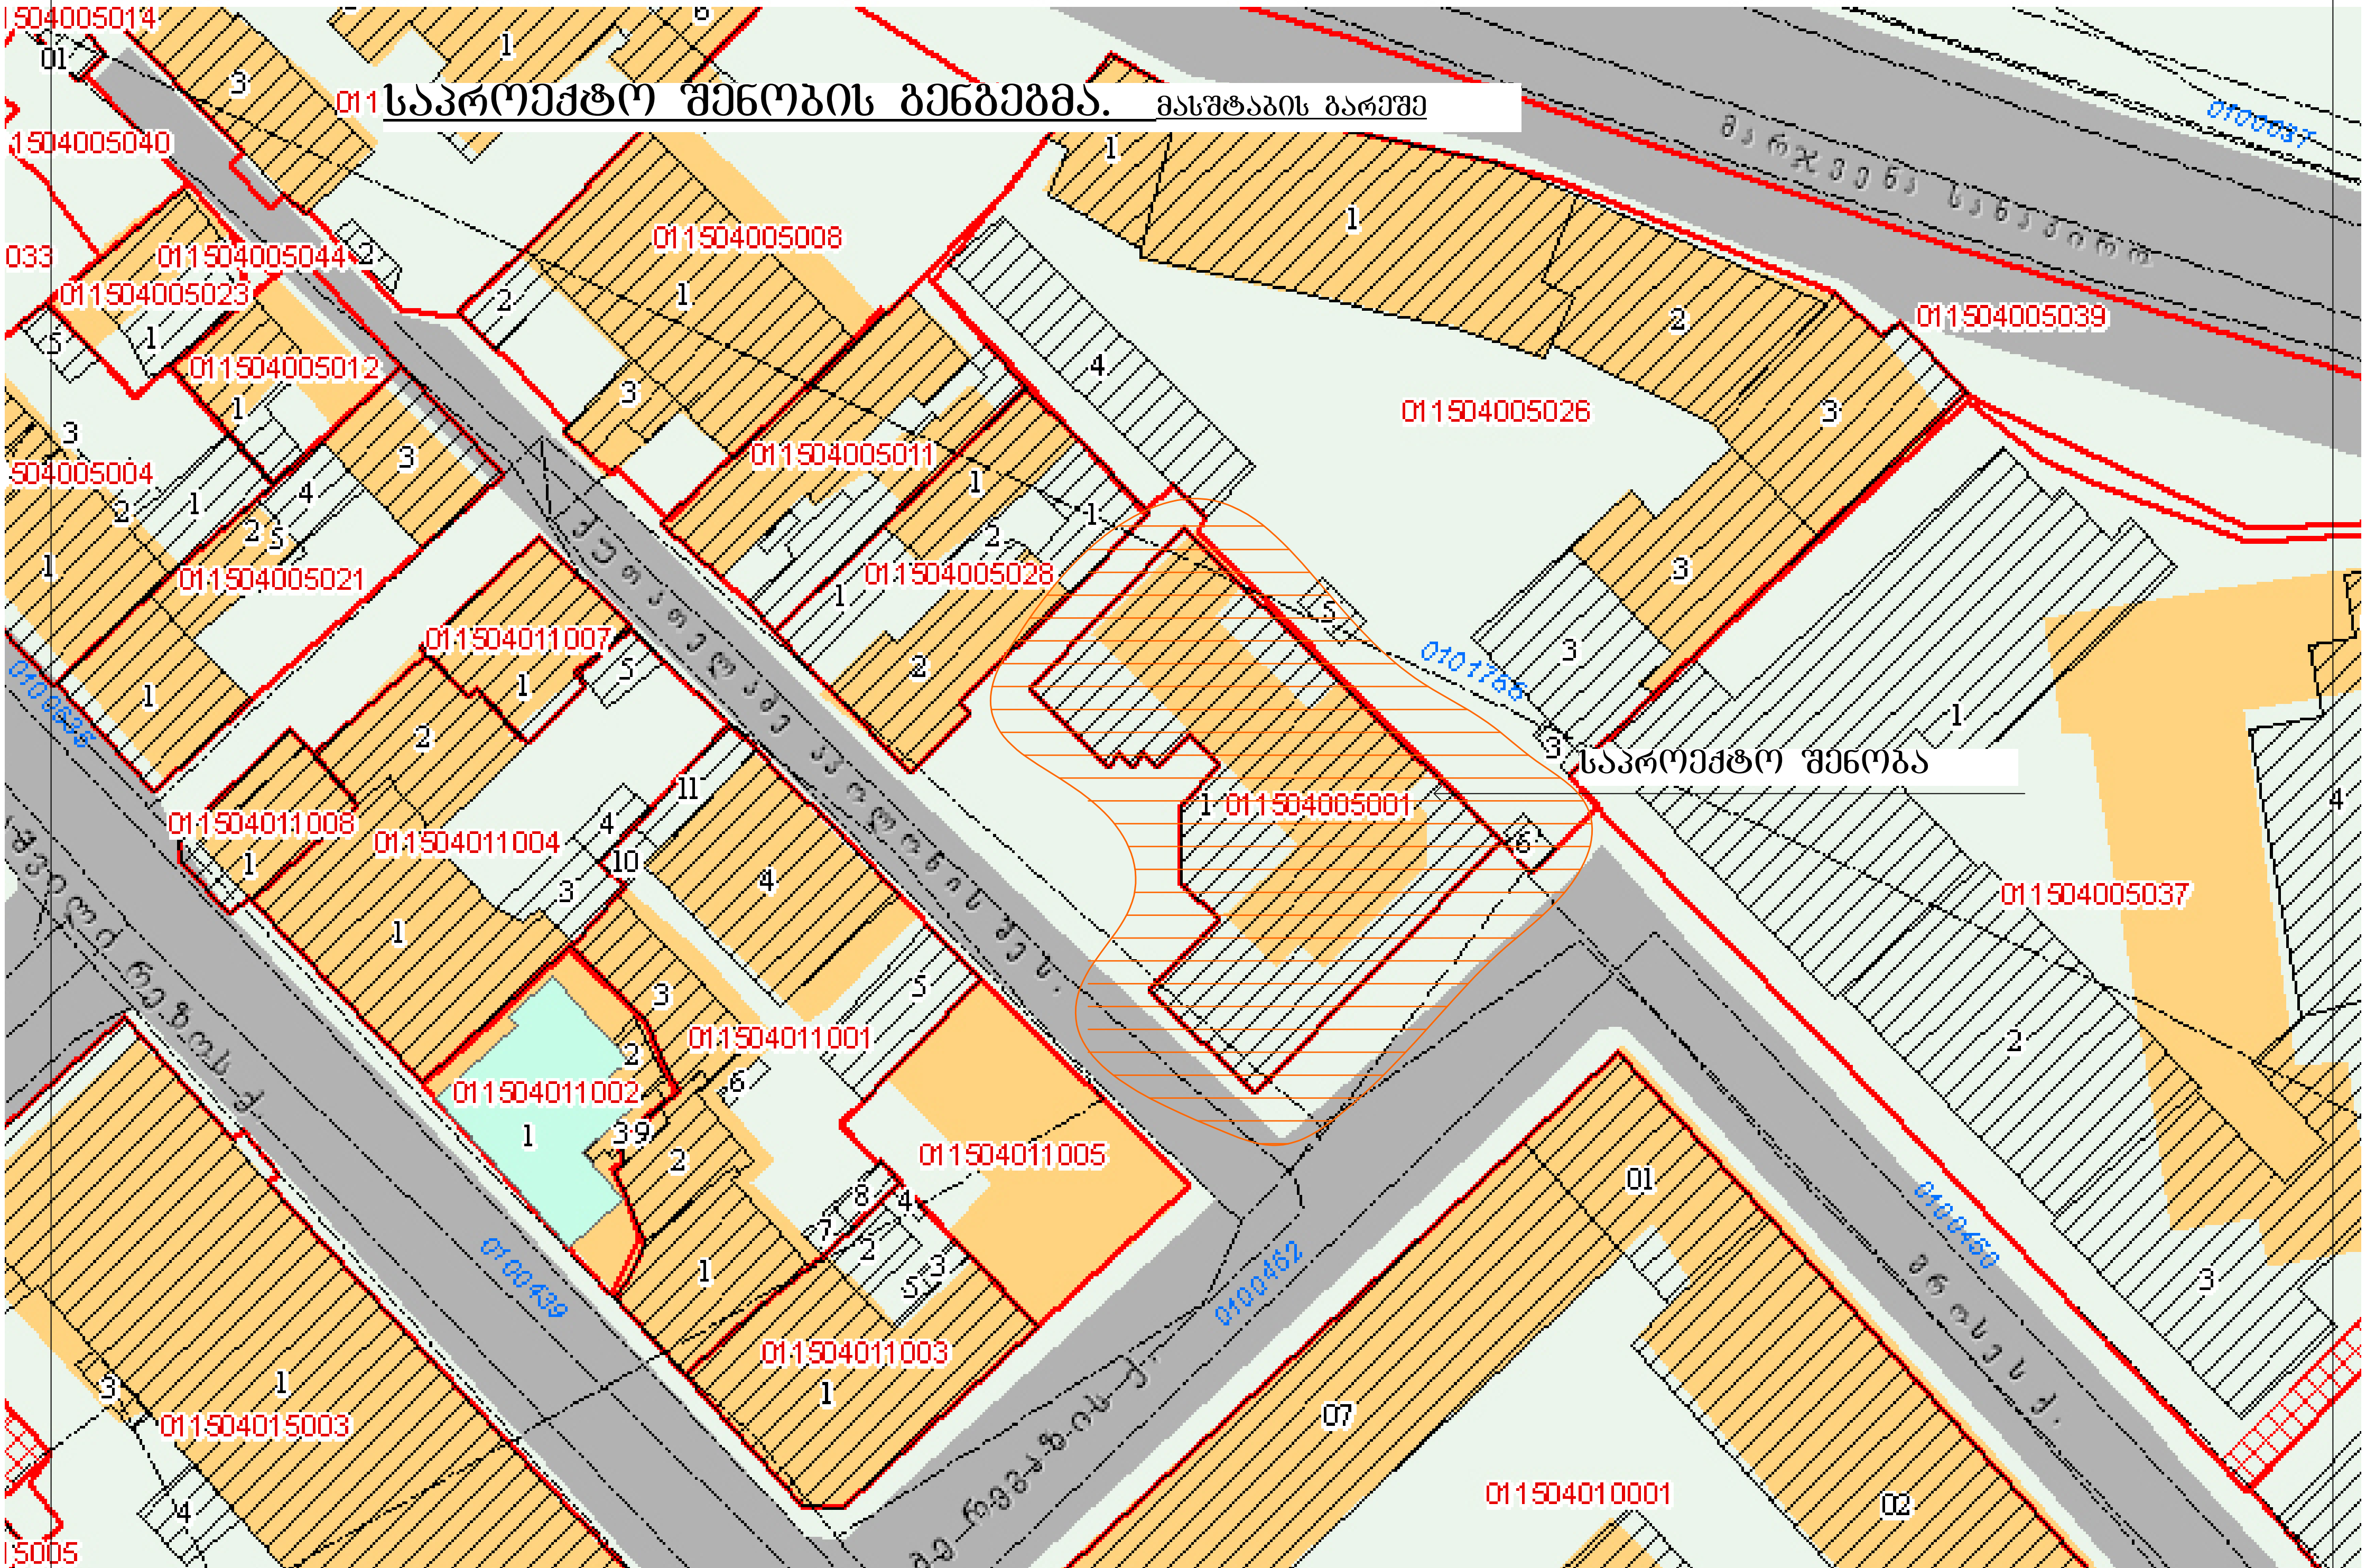

საპროექტო შენობის გენგეგმა. მასშტაბის გარეშე
საპროექტო შენობა
01504005014
1504005040
011504005044
011504005023
011504005012
504005004
011504005021
011504005008
011504005011
011504005028
011504005026
011504005039
011504005001
011504005037
011504011007
011504011008
011504011004
011504011001
011504011002
011504011005
011504011003
011504015003
011504010001
0101766
0100037
0100438
0100439
0100462
0100460

# საპროექტო შენობის ორთოფოტო. მასშტაბის გარეშე



# ფოტომონტაჟი ეზოს შეკანა მხრიდან

## ფანჯრებისა და კონდენციონერის მოწყობა

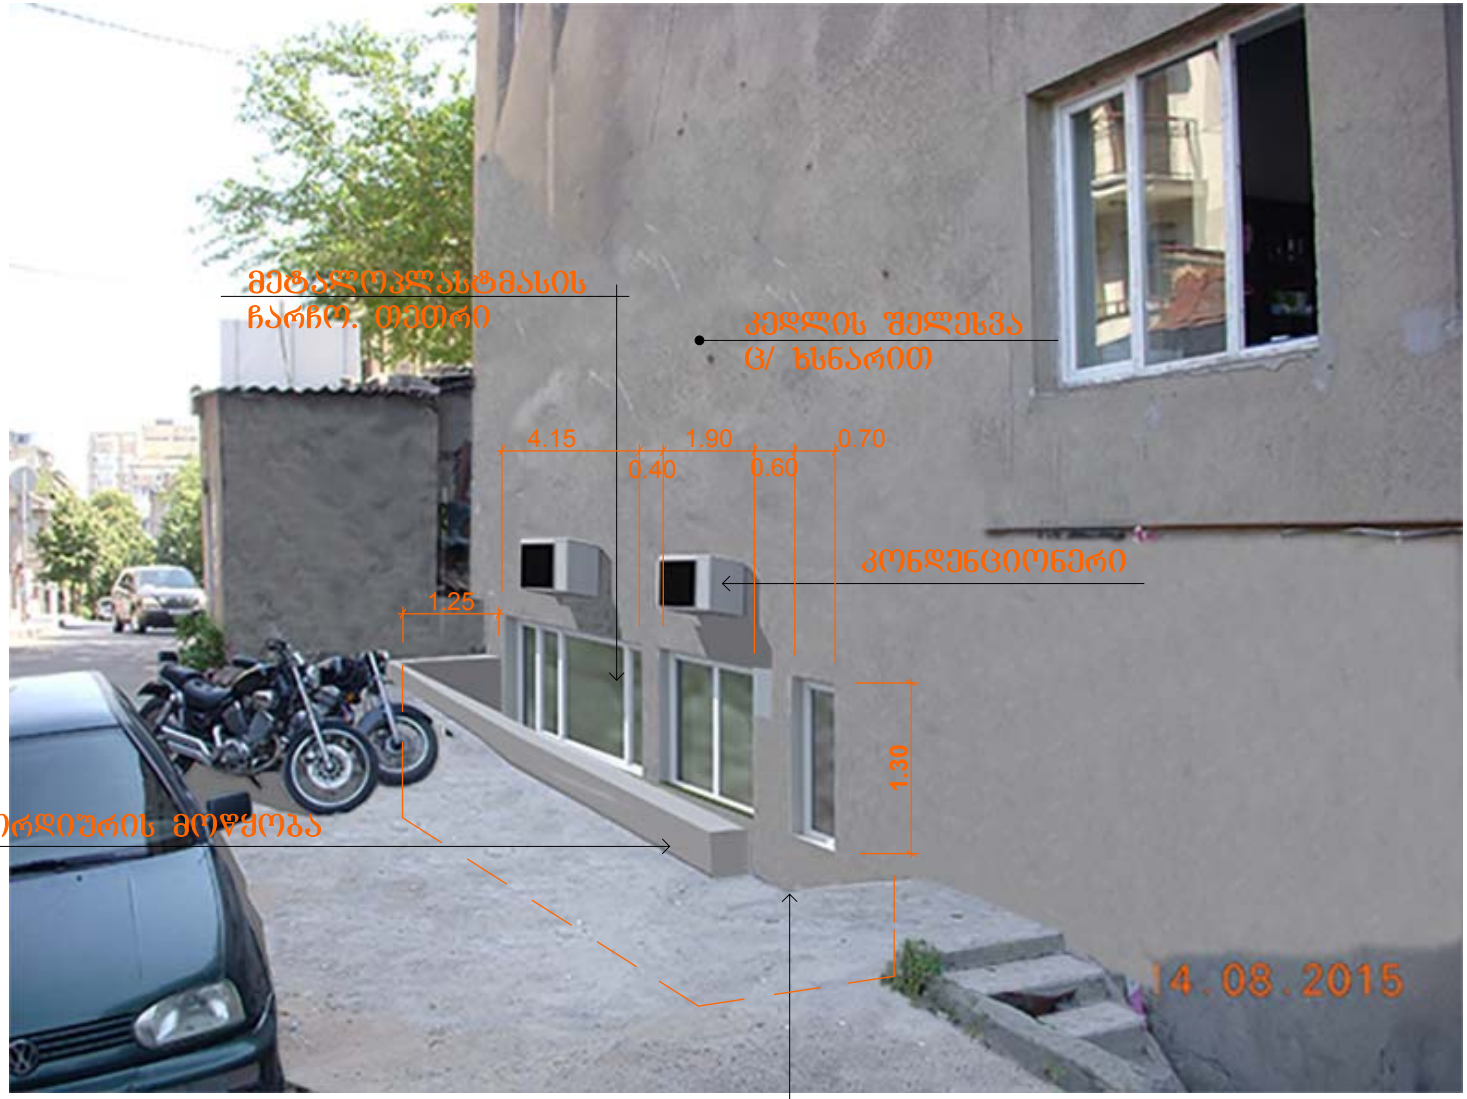

# ფოტომონტაჟი ეზოს უკანა მხრიდან

## შანჯრებისა და კონდენციონერის მოწყობა

ზომები მითითებული მეტრებში. ფასადი შეესაბამება არსებული ტონალობის ც/ხსნარით

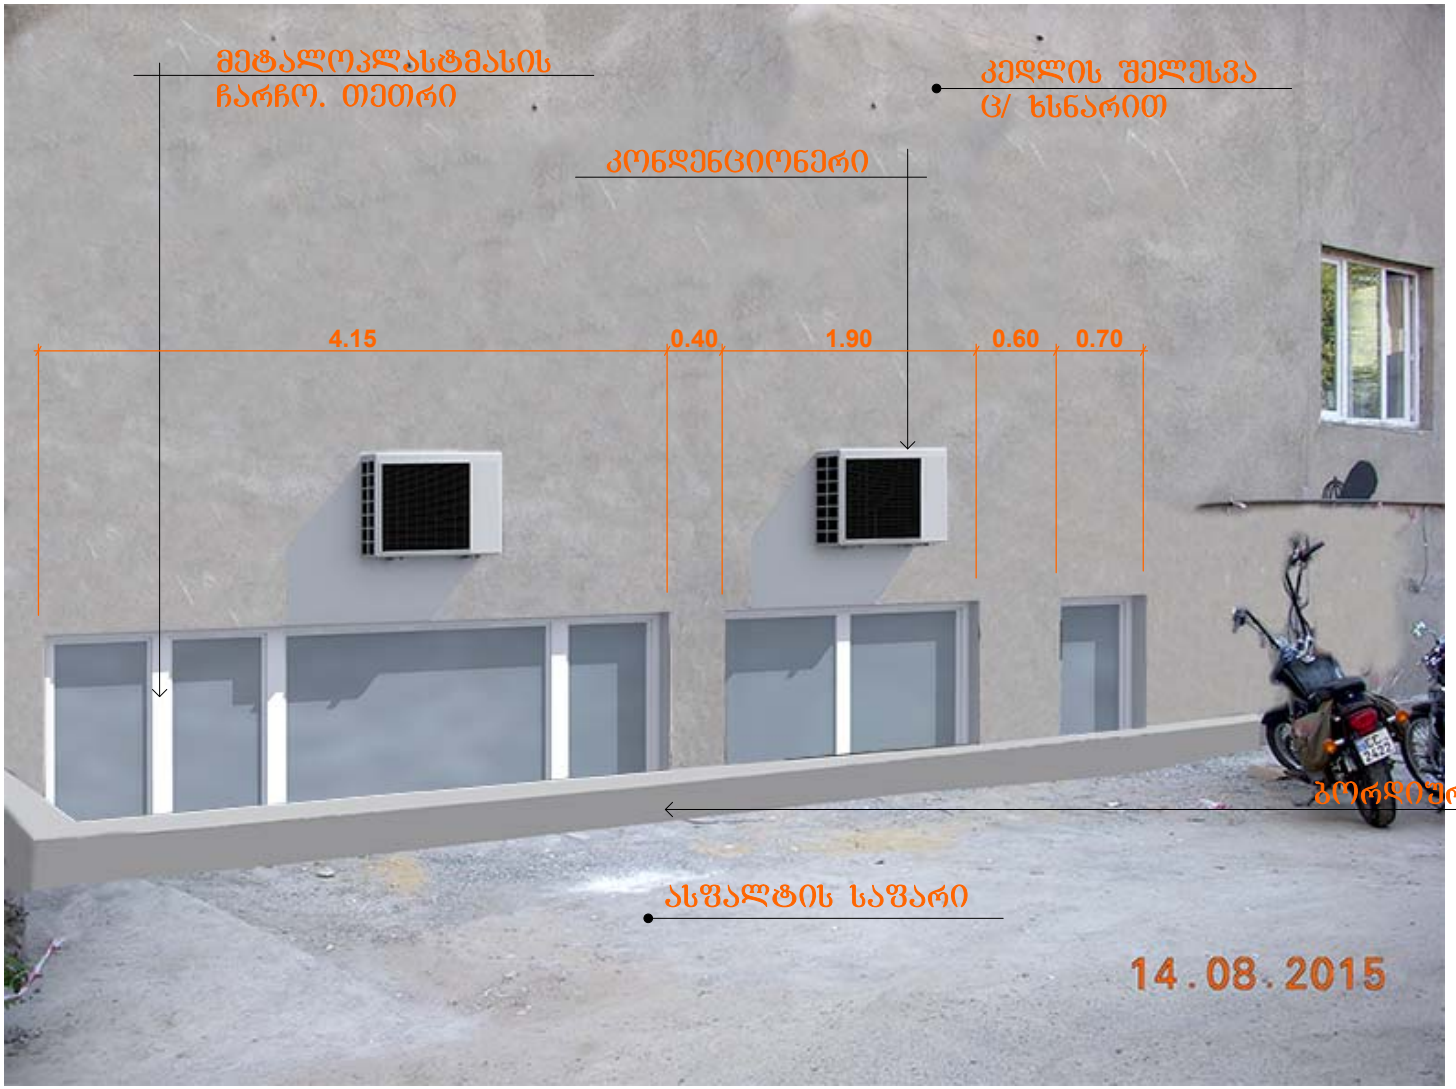

# ფანჯრებისა და კონდენციონერის მოწყობის ფასადი. 1-1

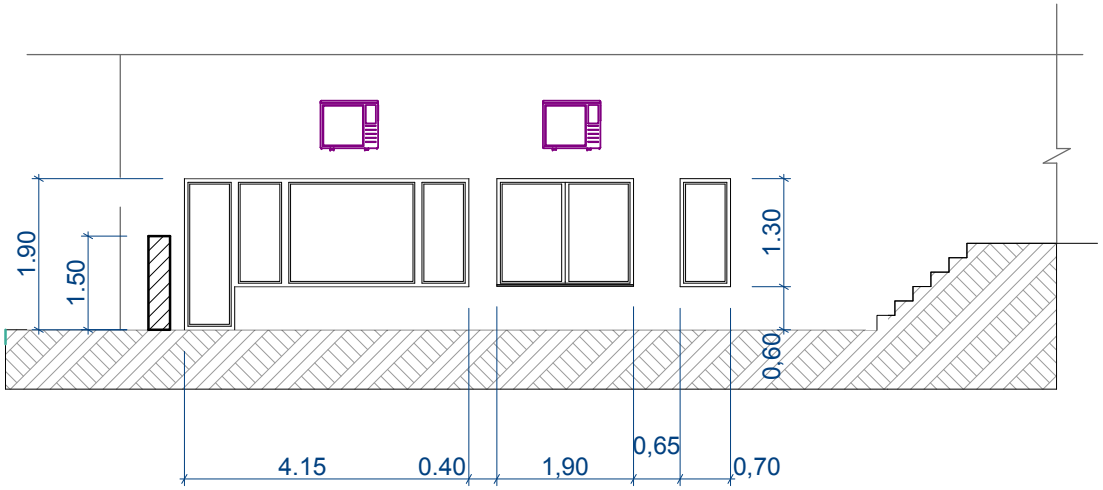


## ფანჯრებისა და კონდენციონერის მოწყობის გეგმა

