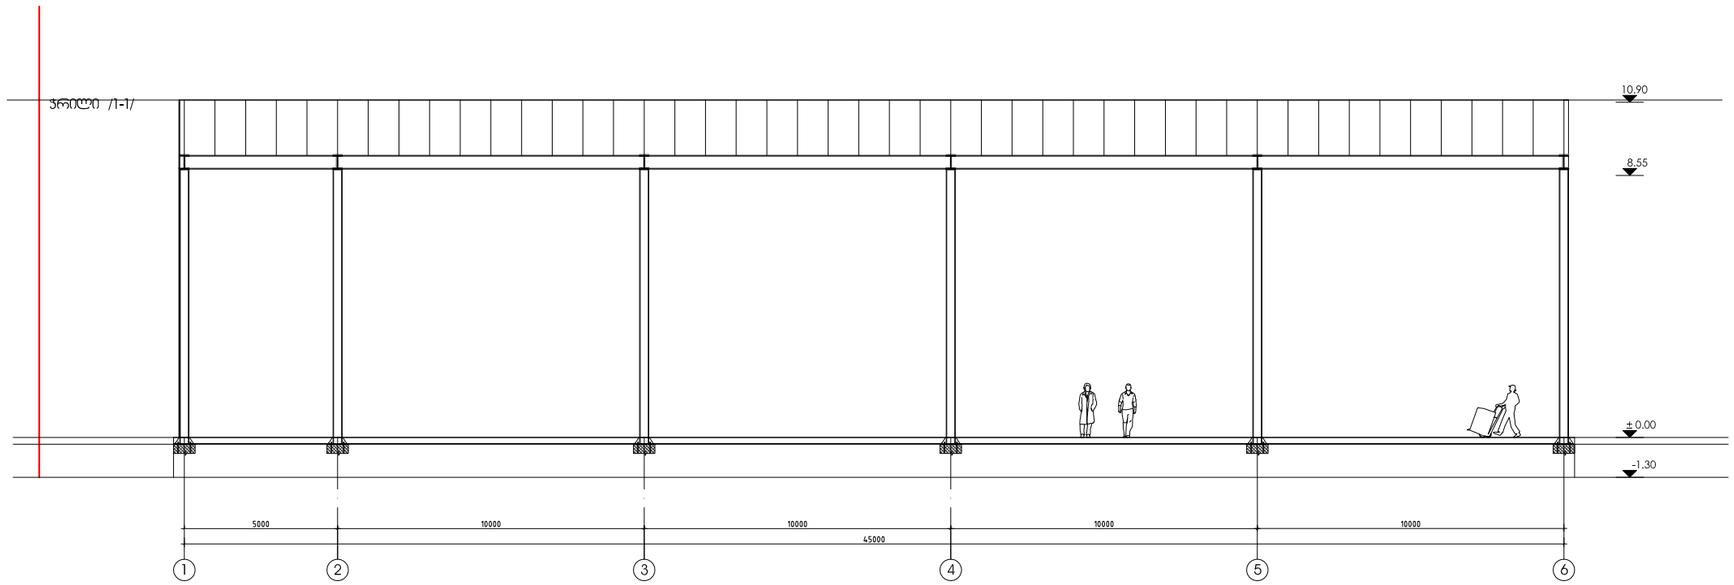

დაკვეთა	CAD FILE	ფორმატი	თარიღი
15.014	DWG	A3	2014

შესწორება:

შენიშვნა:

პროგრამის ადნიშვნები:

ექსპლიკაცია:

ნახაზის დასახელება:

ჭრილი 1 - 1

ობიექტის დასახელება:

მსუბუქი კონსტრუქციის სასაწყობო შენობა

დამკვეთი:	შ.პ.ს. ფაზისი	
მისამართი:	ქ. თბილისი, რკინიგზის ჩიხი №20	
თანამდებობა	ხელმოწერა	გვარი
დირექტორი		ვ.აბრამიშვილი
არქიტექტორი		დ.მოქმანიშვილი
არქიტექტორი		

D M A R K
A R C H I
T E C T U
R A L C O
M P A N Y

შ.პ.ს. "დემარკ"-ი
არქიტექტურული კომპანია
TEL. (+995 32) 219 33 34
(+995 32) 219 55 12

სტადია	მასშტაბი	ფურცელი	ფურცლები	ვარიანტი
ს.პ.	1-200	ა-5	14	ა

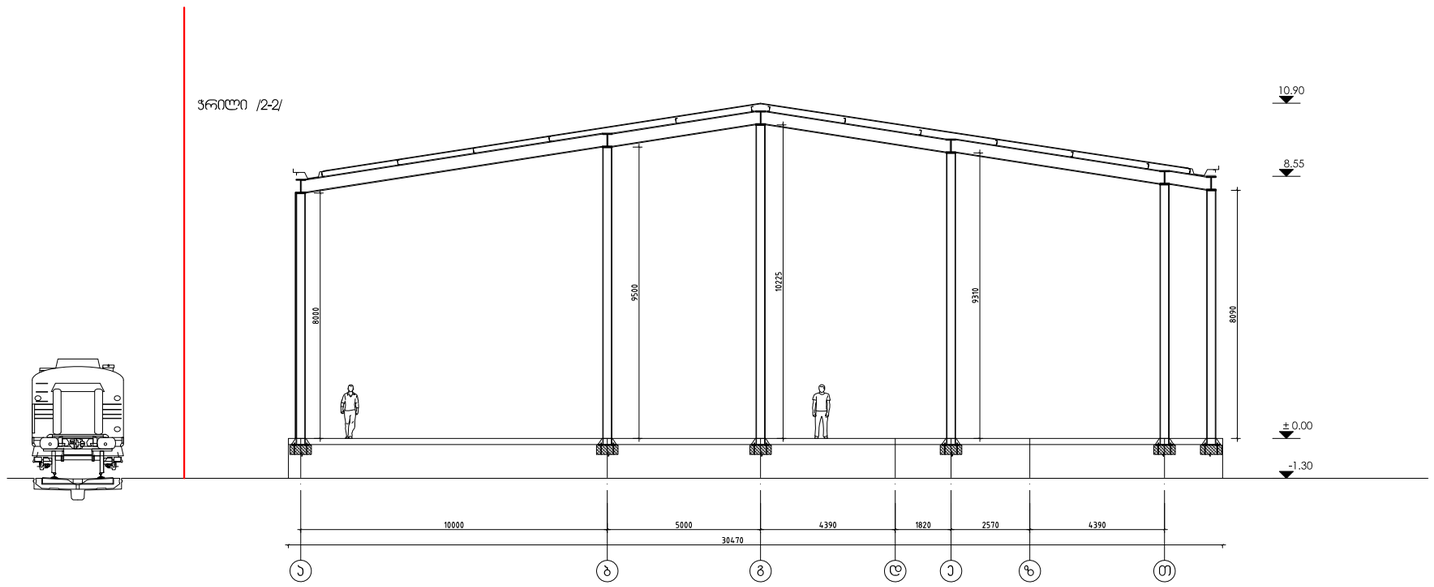

დაკვეთა	CAD FILE	ფორმატი	თარიღი
15.014	DWG	A3	2014

შესწორება:

შენიშვნა:

პირობითი აღნიშვნები:

ექსპლიკაცია:

ნახაზის დასახელება:

ჭრილი 2 - 2

ობიექტის დასახელება:

მსუბუქი კონსტრუქციის სასაწყობო შენობა

დამკვეთი:	შ.პ.ს. ვაზისი	
მისამართი:	ქ. თბილისი, რკინიგზის ჩიხი №20	
თანამდებობა	ხელმოწერა	გვარი
დირექტორი		ვ.აბრამიშვილი
არქიტექტორი		დ.მოძმანიშვილი
არქიტექტორი		

D M A R K
A R C H I
T E C T U
R A L C O
M P A N Y

შ.პ.ს. "დემარკ"-ი
არქიტექტურული კომპანია
TEL. (+995 32) 219 33 34
(+995 32) 219 55 12

სტადია	მასშტაბი	ფურცელი	ფურცლები	ვარიანტი
ს.პ.	1-200	ა-6	14	ა