arsebuli situaciis topo anazomi m 1:500

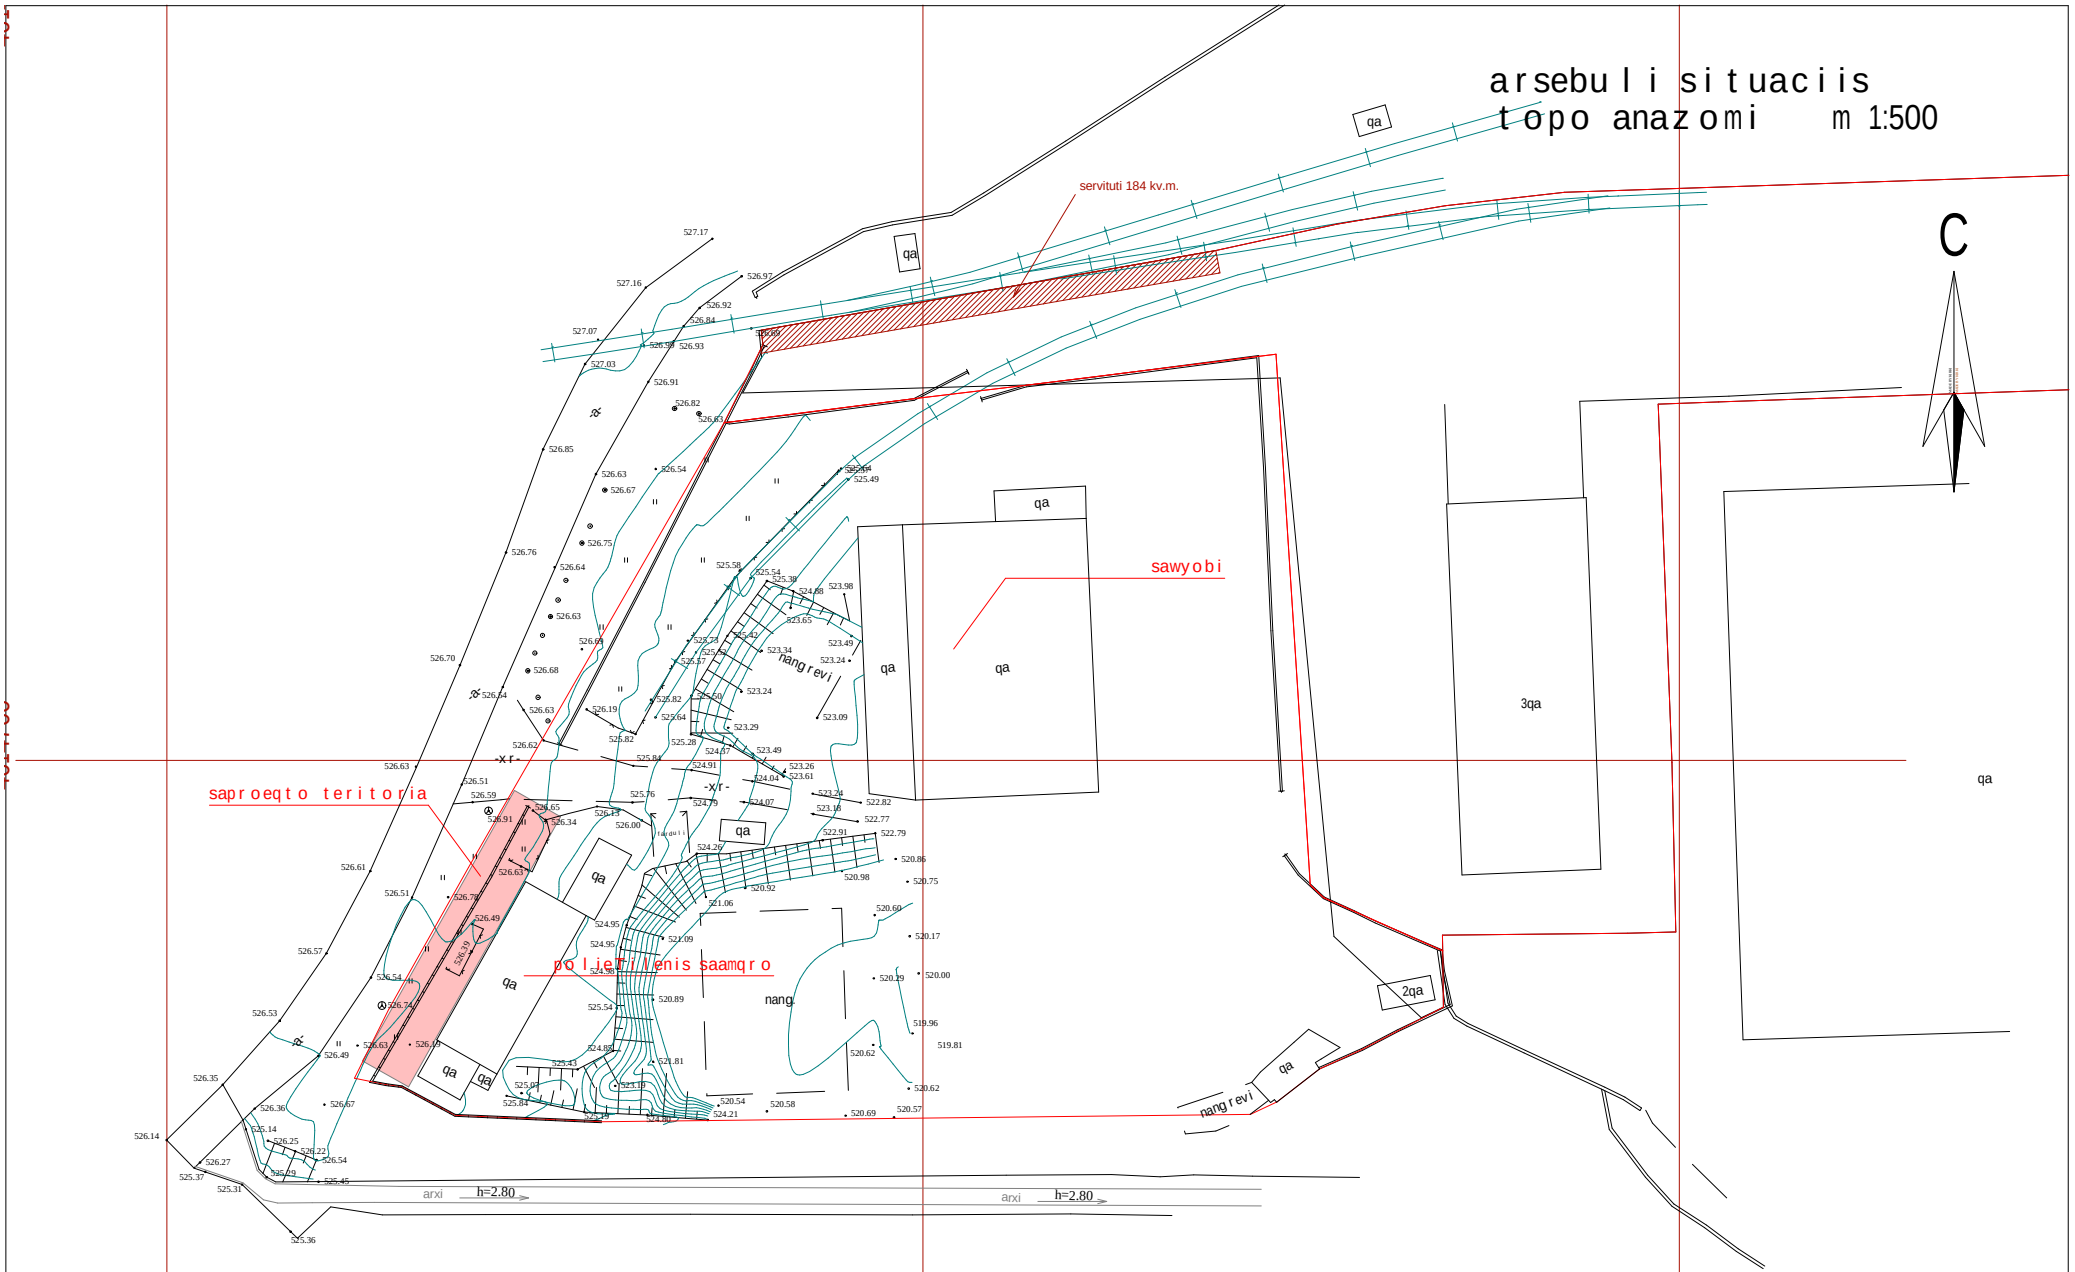

pirobiTi aRniSvnebi

U.T.M saerTaSoriso sistemis koordinatebi

adgilobrivi sistemis samuSao koordinatebi

Robe
bordiuri
qvis kedeli
kedeli
flate

Senoba
mSenebare
farduli
foTlovani xe
wiwvovani xe

kanalizacia
denis kabeli
wylis mili
lampioni
sameTvalyureo Wa

S.p.s. "seven studio"

direqtori		g. moniava
inJiner geodezisti		g. enuqiZe
1:500		

PDF created with pdfFactory Pro trial version www.pdffactory.com