ჭრილი "1–1"
მ 1:100

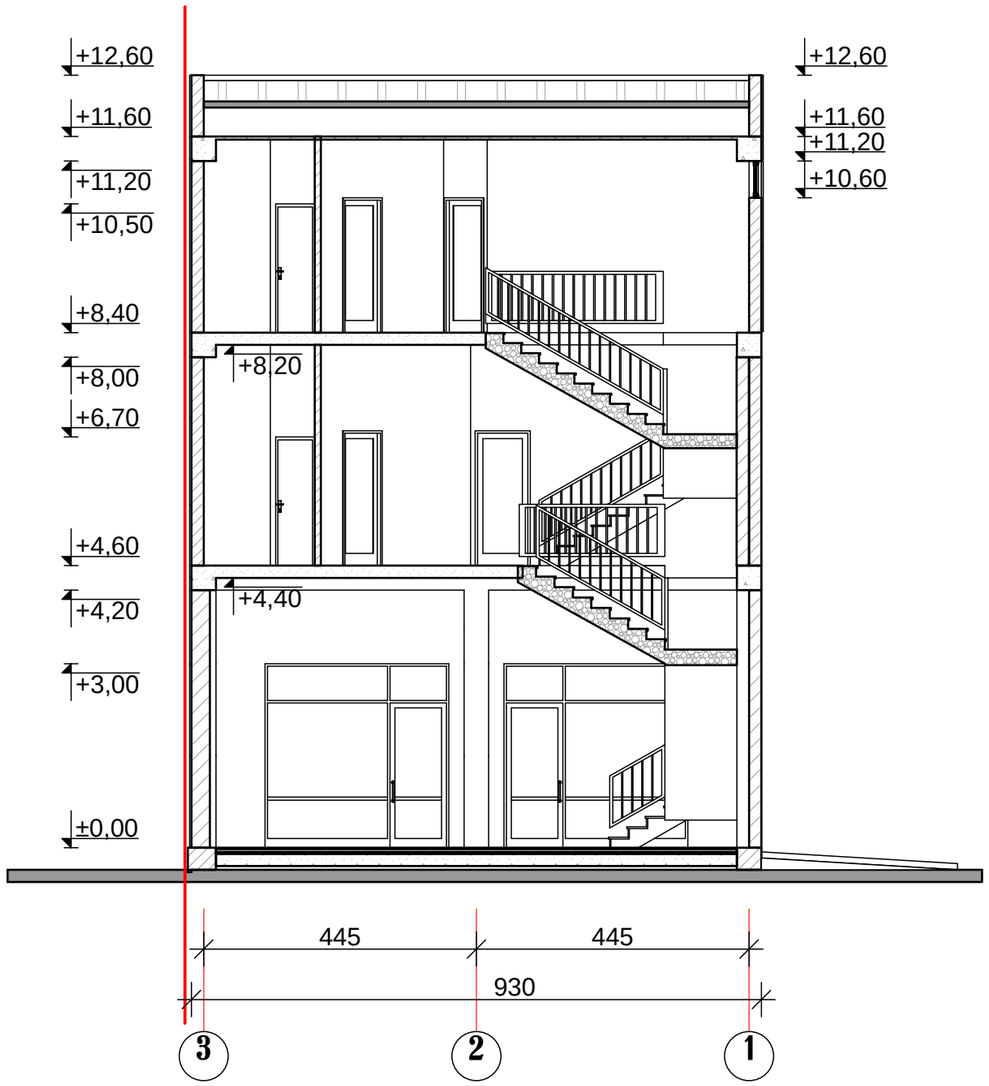

MGS			2015	შპს „ მმ–ჯი სტუდიო "		
			მ 1:100	ქ. თბილისი. მტკვრის მარცხენა სანაპიროზე სამთო ქიმიის შენობის მიმდებარედ		
დირექტორი	მგალობლიშვილი		მრავალფუნქციური შენობის რეკონსტრუქცია (მიშენების) პროექტი	სტადია	ფურცელი	სულ
არ ატვირთი	მგალობლიშვილი			პრ	ა-11	12
არ ატვირთი						
შესრულა	თუშიშვილი		ჭრილი "1-1"	დაბეჭდილია შპს. "წყვა"		
შესრულა						
შესრულა						

ჭრილი "2–2"
მ 1:100

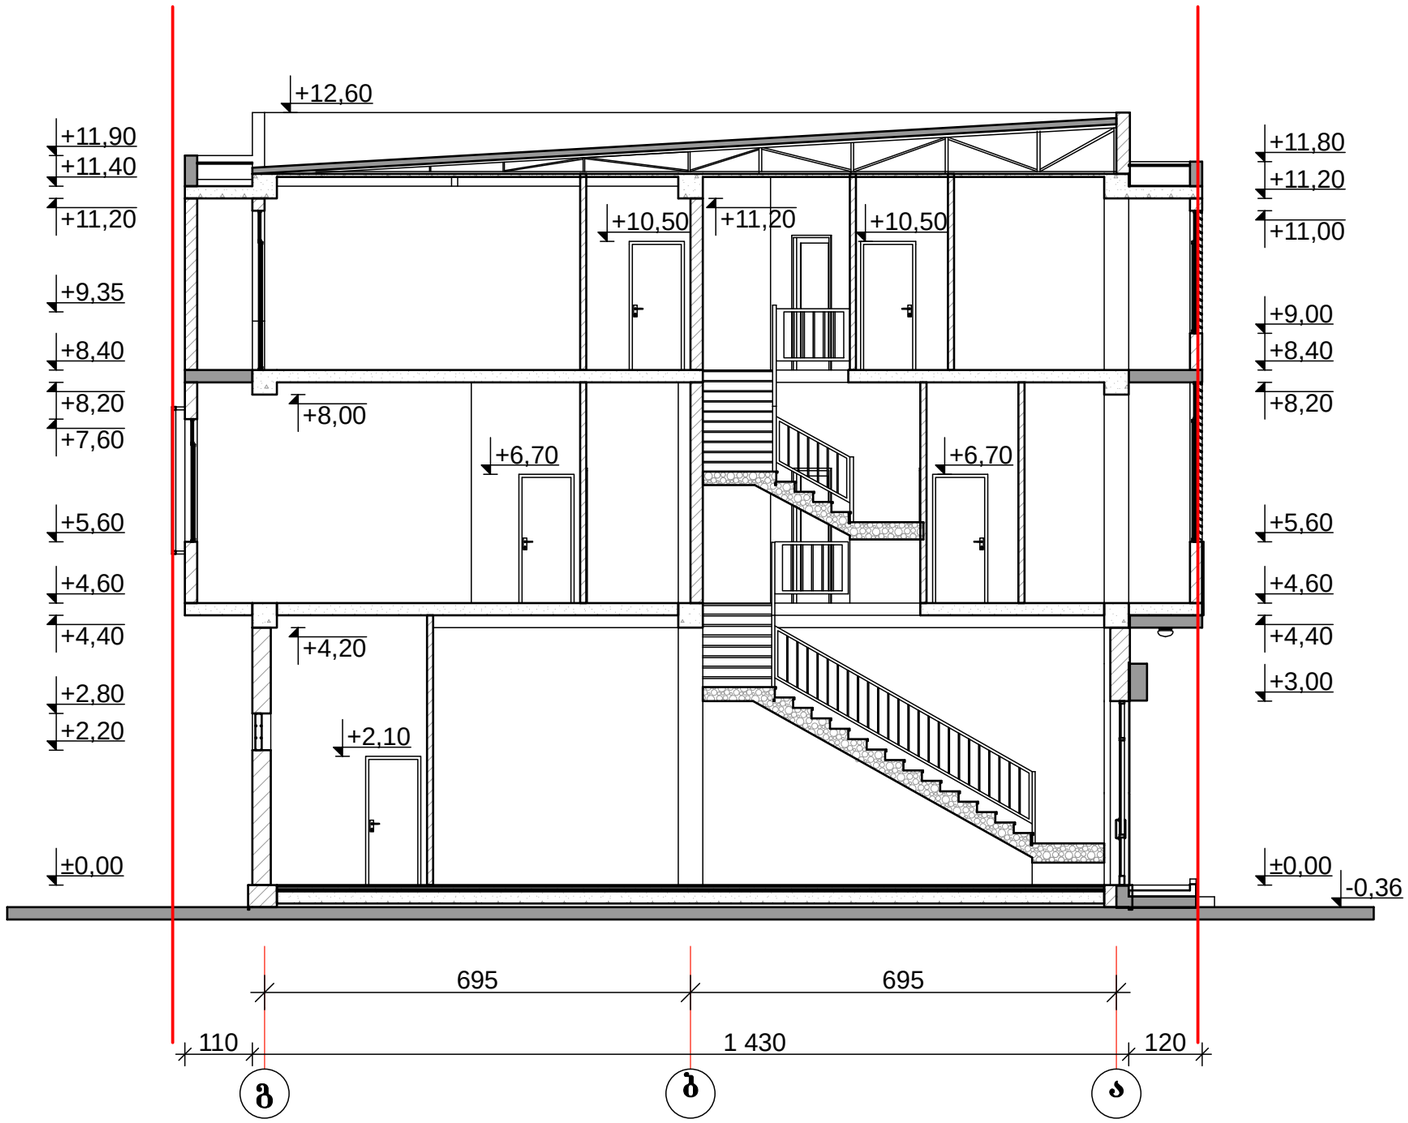

MGS		2015	შ.პ.ს. „ ემ–ჯი სტუდიო "			
		მ 1:100	ქ. თბილისი. მტკვრის მარცხენა სანაპირომე სამთო ქიმიის შენობის მიმდებარედ			
დირექტორი	მარგალიტაშვილი		მრავალფუნქციური შენობის რეკონსტრუქცია (მიშენების) პროექტი	სტადია	ფურცელი	სულ
პრ ავტორი	მარგალიტაშვილი			პრ	ა-12	12
პრ ავტორი						
შესრულა	თუშიშვილი		ჭრილი "2-2"	დამკვეთი		
შესრულა				შ.პ.ს. "ნუვა"		
შესრულა						