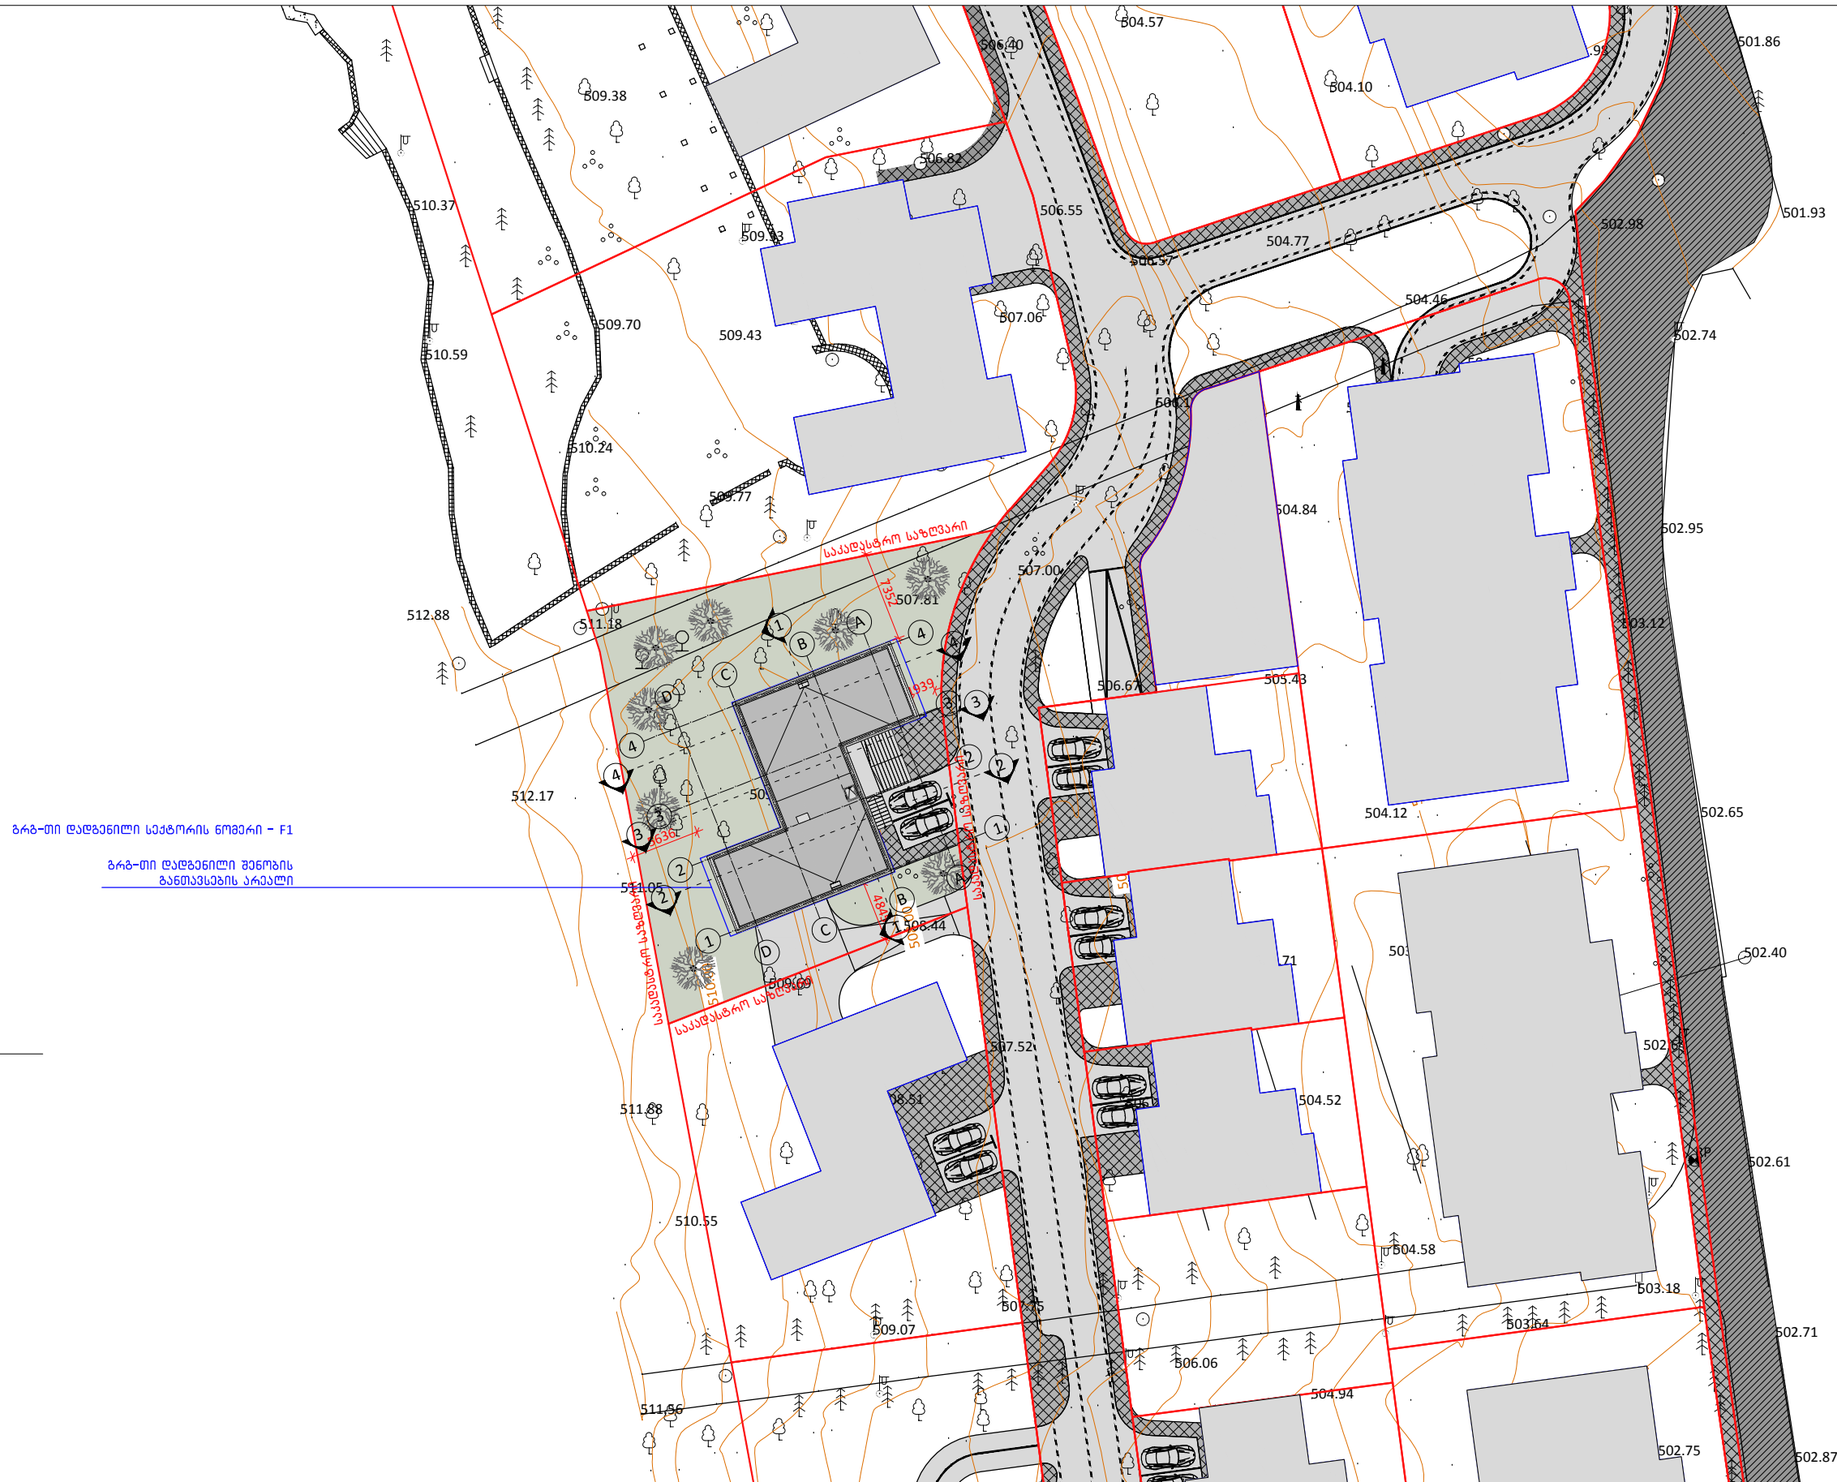


შენიშვნები

პრ. მთ. არქ.	მ. ბალიაშვილი	
არქ.	თ. ასაბაშვილი	
არქ.	ა. ბაბაკიშვილი	
არქ.	თ. ვალიშვილი	
არქ.	ა. ნაცვლიშვილი	

დაკვეთა	–
სტადია	მუშა პროექტი
თარიღი	მარტი 2015
ფორმატი	A3
მასშტაბი	1:500

პროექტის სახელწოდება და მისამართი

სასტუმრო-სპა კომპლექსი
ქ. თბილისი, კრწანისის ქუჩა.
(Z-VILLA)

ნახაზის დასახელება

გენგეგმა

ნახაზის კოდი

001-A-07-MP.dwg

კლიენტი

შპს კრწანისი დეველოპმენტი

კონცეფციის ავტორი

HENNINGLARSENARCHITECTS
"Henning Larsen Architects"
Vesterbrogade 76
Dk-1620 Copenhagen V
Denmark
www.henninglarsen.com

საპროექტო ორგანიზაცია

Ab Architectural Bureau
"არქიტექტურული ბიურო"
დ. უზნაძის ქ.95, 0102.
თბილისი, საქართველო
www.arch-bureau.com

ტერა გრაფიკი

საპროექტო ტერიტორია
(ნაკვეთი F1)

4613450
484400

პირობითი აღნიშვნები

- ძა. შენობა
- კარადა
- ტალავერი
- ძვის კედელი
- ბეტონის კედელი
- ბეტონი
- ხე ბუჩქნარის რიგი
- რკინის მილი
- გაზის მილი
- ასფალტირებული გზა
- გორდული
- შიშკარი
- ნაკვეთის საზღვარი
- სამეთვალყურეო ჭა
- გარე განათება
- ბუჩქი
- ხეები
- UTM- საერთაშორისო
- წყლის ონკანი
- რკინის ბოძი
- საგზაო ნიშანი
- შლაგბაუმი
- შანტანი
- დენის კარადა
- დრენაჟი
- მყარი ჭერტილი

შპს „ტერაგრაფიკი“

დირექტორი		შ. შხაკაძე
კომპიუტერული უზრუნველყოფა		რ. ჩიკლაური
აზომვა შესრულა		ვ. არდვლიანი
მასშტაბი 1:500		11.03.2014