მიწისქვეშა სართული -3.50

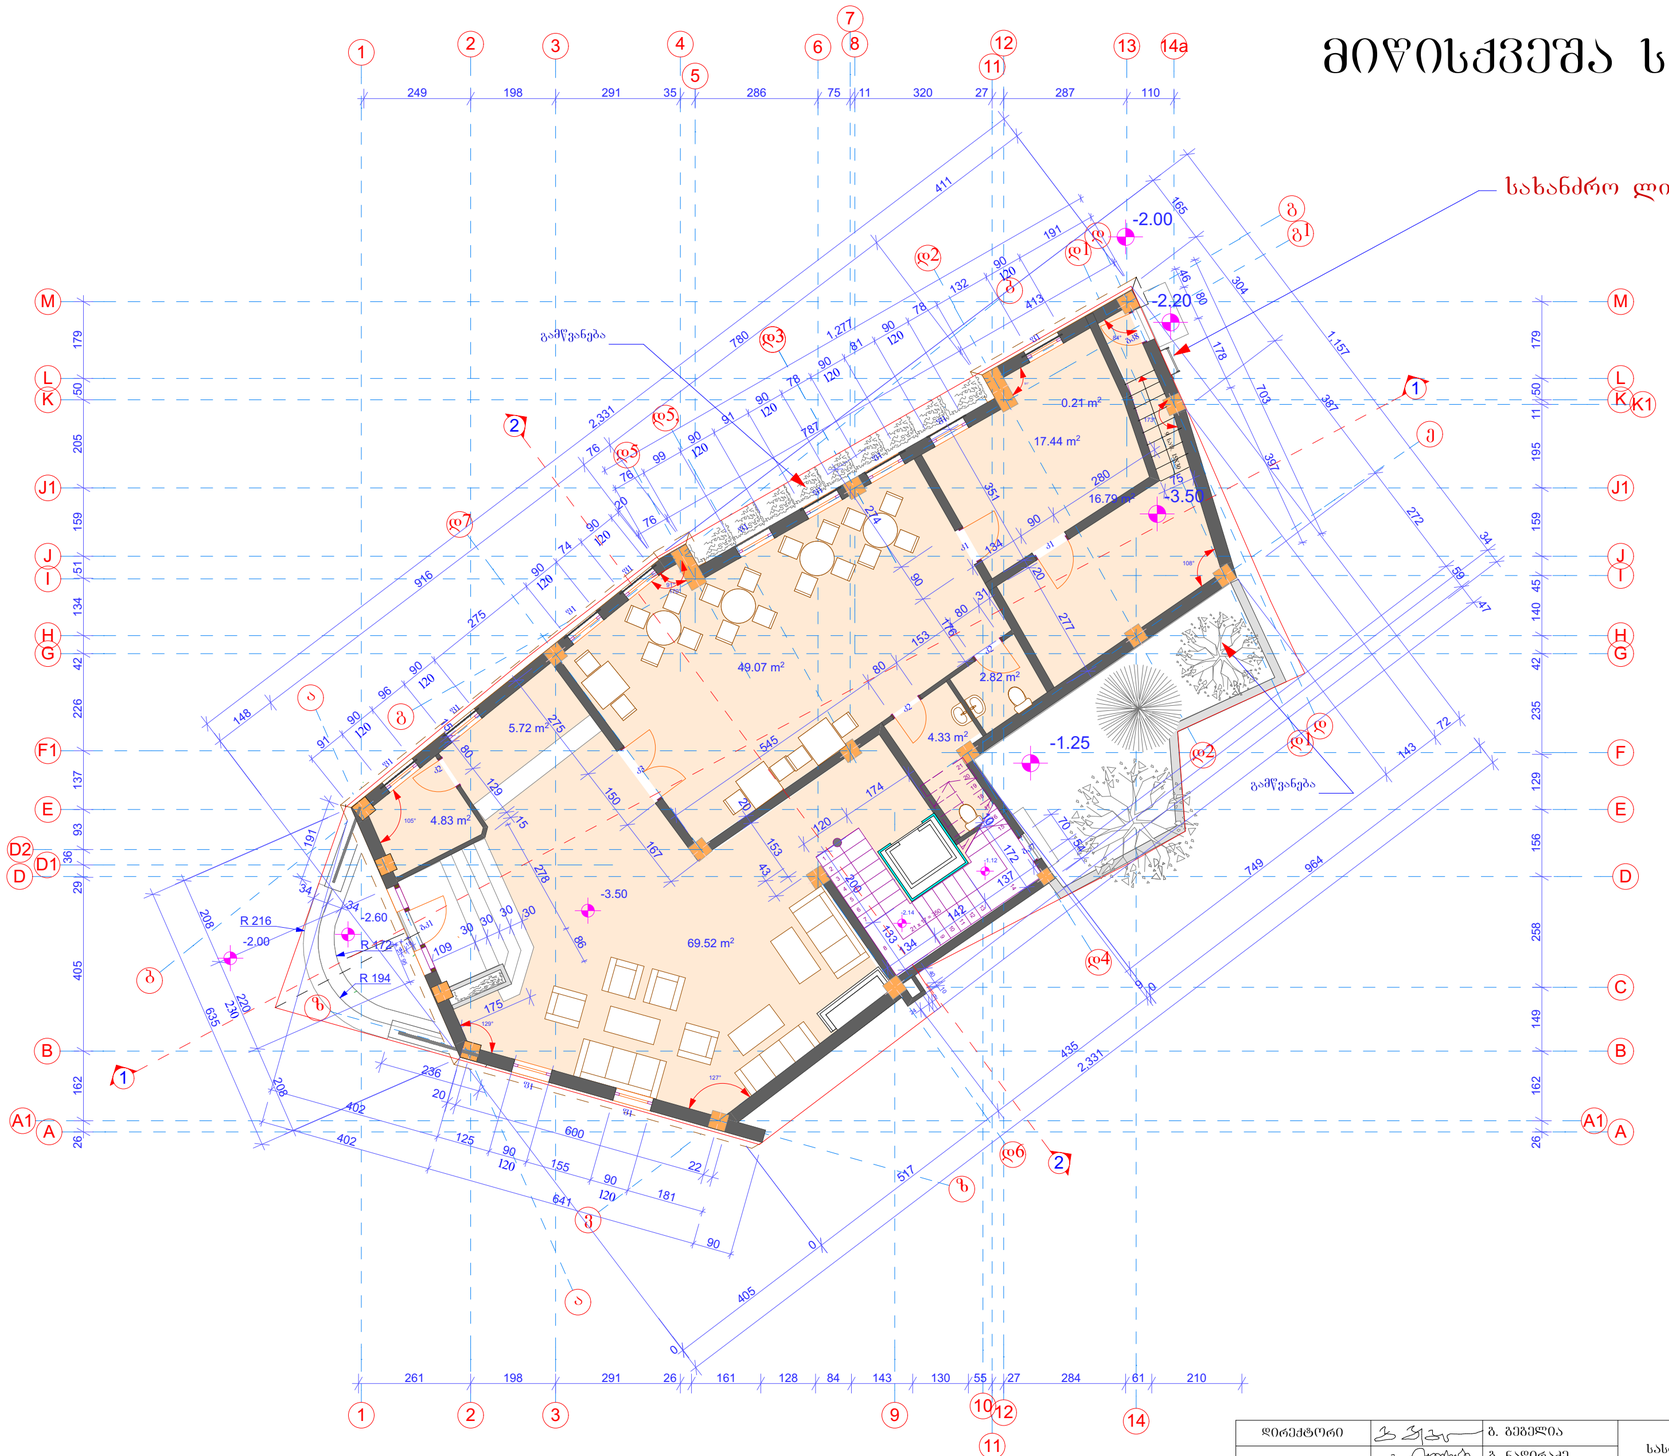

დირექტორი		ბ. გეგელია	სასტუმრო 40 ადგილზე. პროექტი	შპს " კაიტელი "	
პროექტის ავტორები		ბ. ნადირაძე			
		ბ. გეგელია			
დაამუშავა		ბ. ნადირაძე	თბილისი ვერცხლის ქ. №39	სტადია	ფურცელი	ფურც.-ბი
				მ.პ	ა - 1	
			მიწისქვეშა სართ.-3.50 მ.ნ.	თბილისი 2014წ.		

I სართულს გეგმა ± 0.00 მ.ნ.

სახანძრო ლითონის კიბე



წირფარი იხ. ნახ.

დეკორატ. ფანარი იხ. ნახ.

სარეკლამო აბრა იხ. ნახ.

დირექტორი		ბ. გეგელია	სასტუმრო 40 ადგილზე. პროექტი	შპს " კაიტელი "
პროექტის ავტორები		ბ. ნადირაძე		
		ბ. გეგელია		
დაამუშავა		ბ. ნადირაძე	თბილისი ვერცხლის ქ. №39	სტადია / ფურცელი / ფურც.-ბი: მ.პ / ა - 2 /
			I სართულს გეგმა 0.00 მ.ნ.	თბილისი 2014წ.

II სართულს გეგმა +2.80 მ.ნ.



დირექტორი		გ. გეგელია	სასტუმრო 40 ადგილზე. პროექტი	შპს " კაპიტელი "		
პროექტის ავტორები		გ. ნადირაძე				
		გ. გეგელია				
დაამუშავა		გ. ნადირაძე	თბილისი ვერცხლის ქ. №39	სტადია	ფურცელი	ფურც.-ბი
				მ.პ	ა - 3	
			II სართულს გეგმა +2.80 მ.ნ.	თბილისი		2014წ.

III არასრული სართულის ბეჭდა +5.60 მ.ნ.

სახანძრო ლითონის კიბე

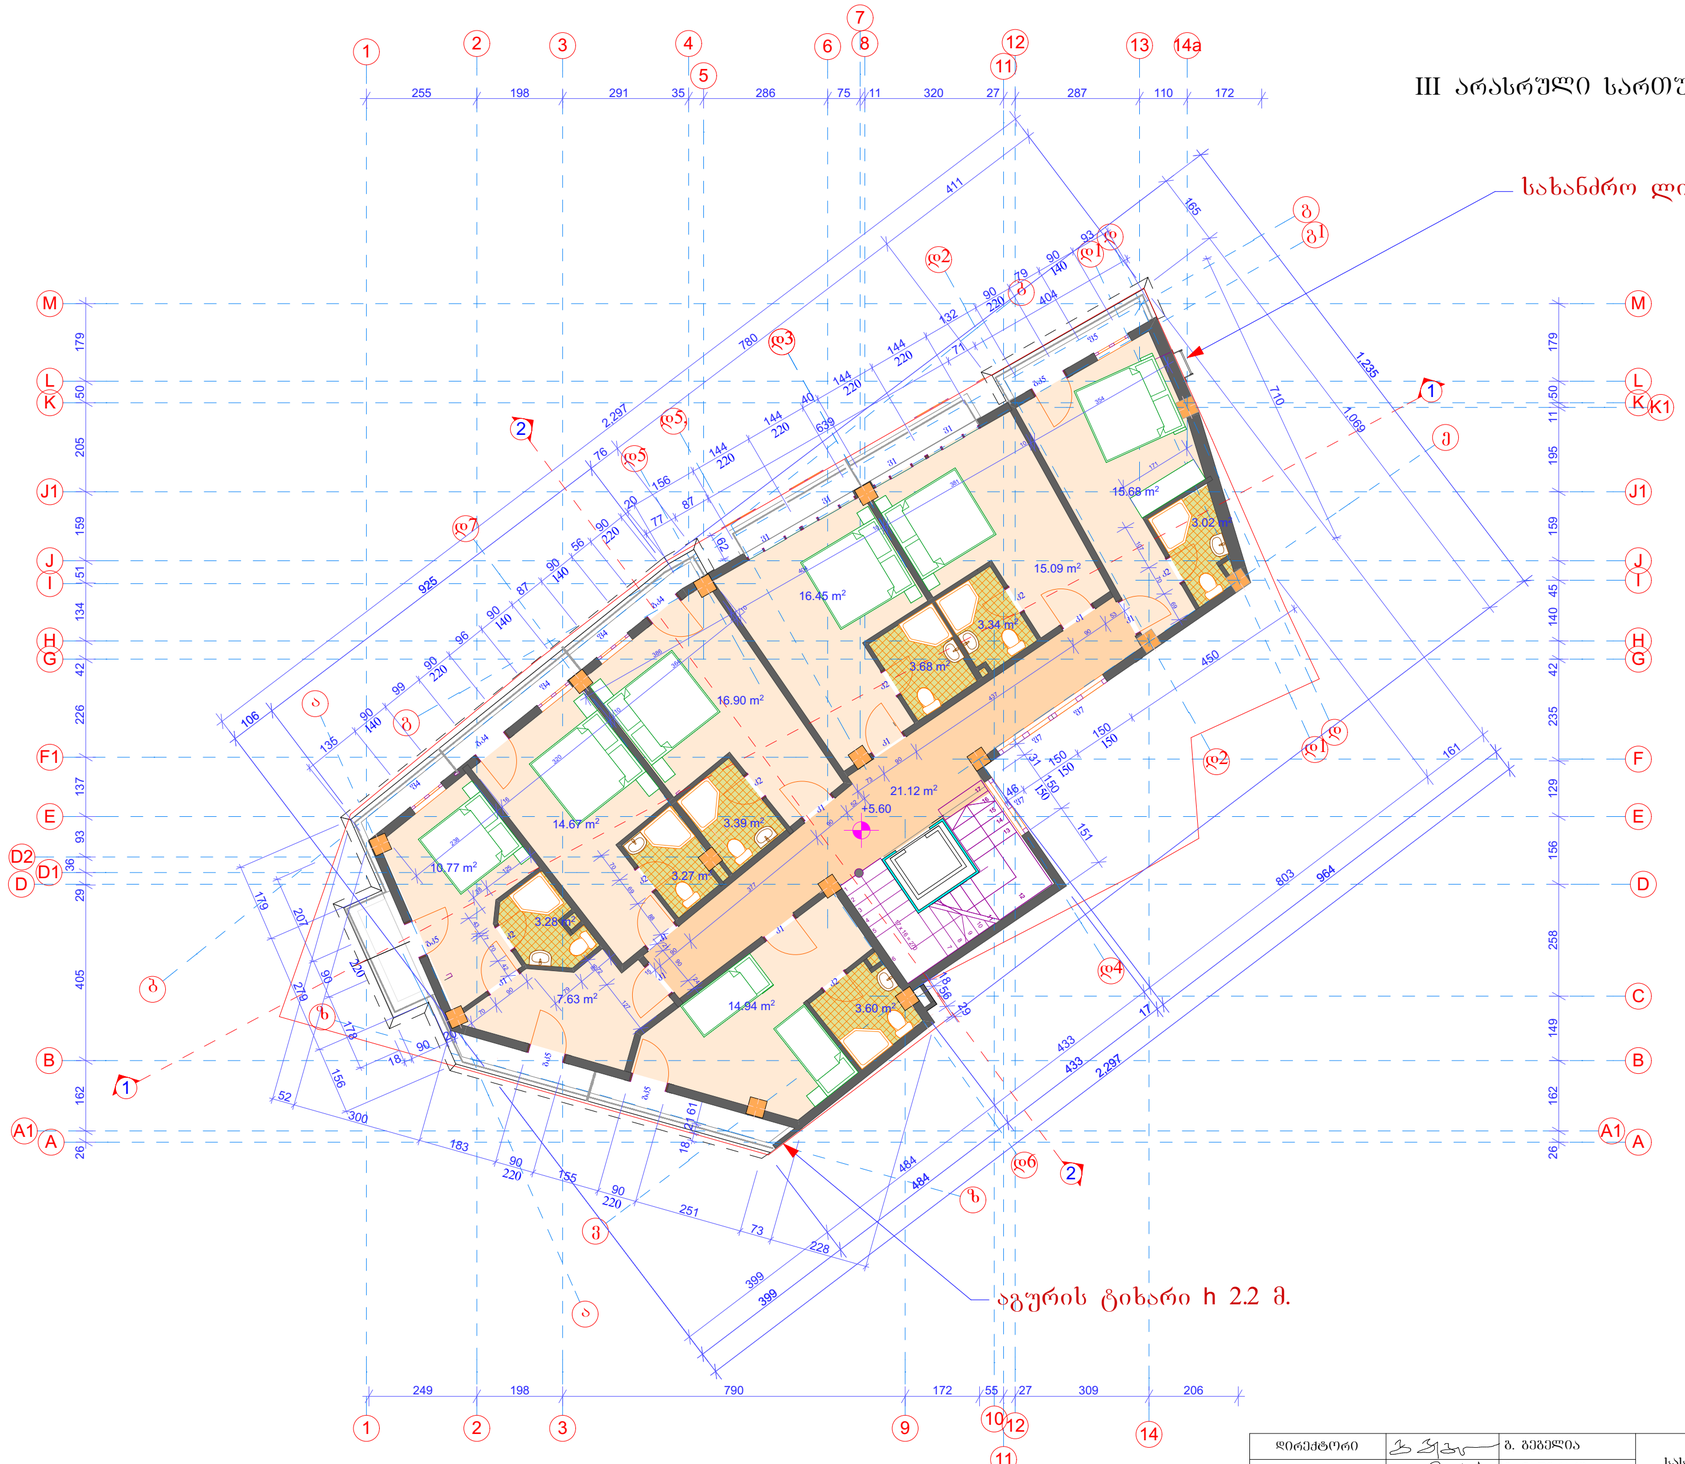

აგურის ტიხარი h 2.2 მ.

დირექტორი		გ. გეგელია	სასტუმრო 40 ადგილზე. პროექტი	შპს " კაპიტელი "	
პროექტის ავტორები		გ. ნაღირაძე			
		გ. გეგელია			
დაამუშავა		გ. ნაღირაძე	ობილისი ვერცხლის ქ. №39	სტადია	ფურცელი	ფურც.-ბი
				მ.პ	ა - 4	
			III არასრული სართულს ბეჭდა +5.60 მ.ნ.	ობილისი	2014წ.	

ლითონის გოფრირებული კედელი და
სავენტილაციო სვეტის კვეთი ა-ა

ტერასა +8.30 მ.ნ.

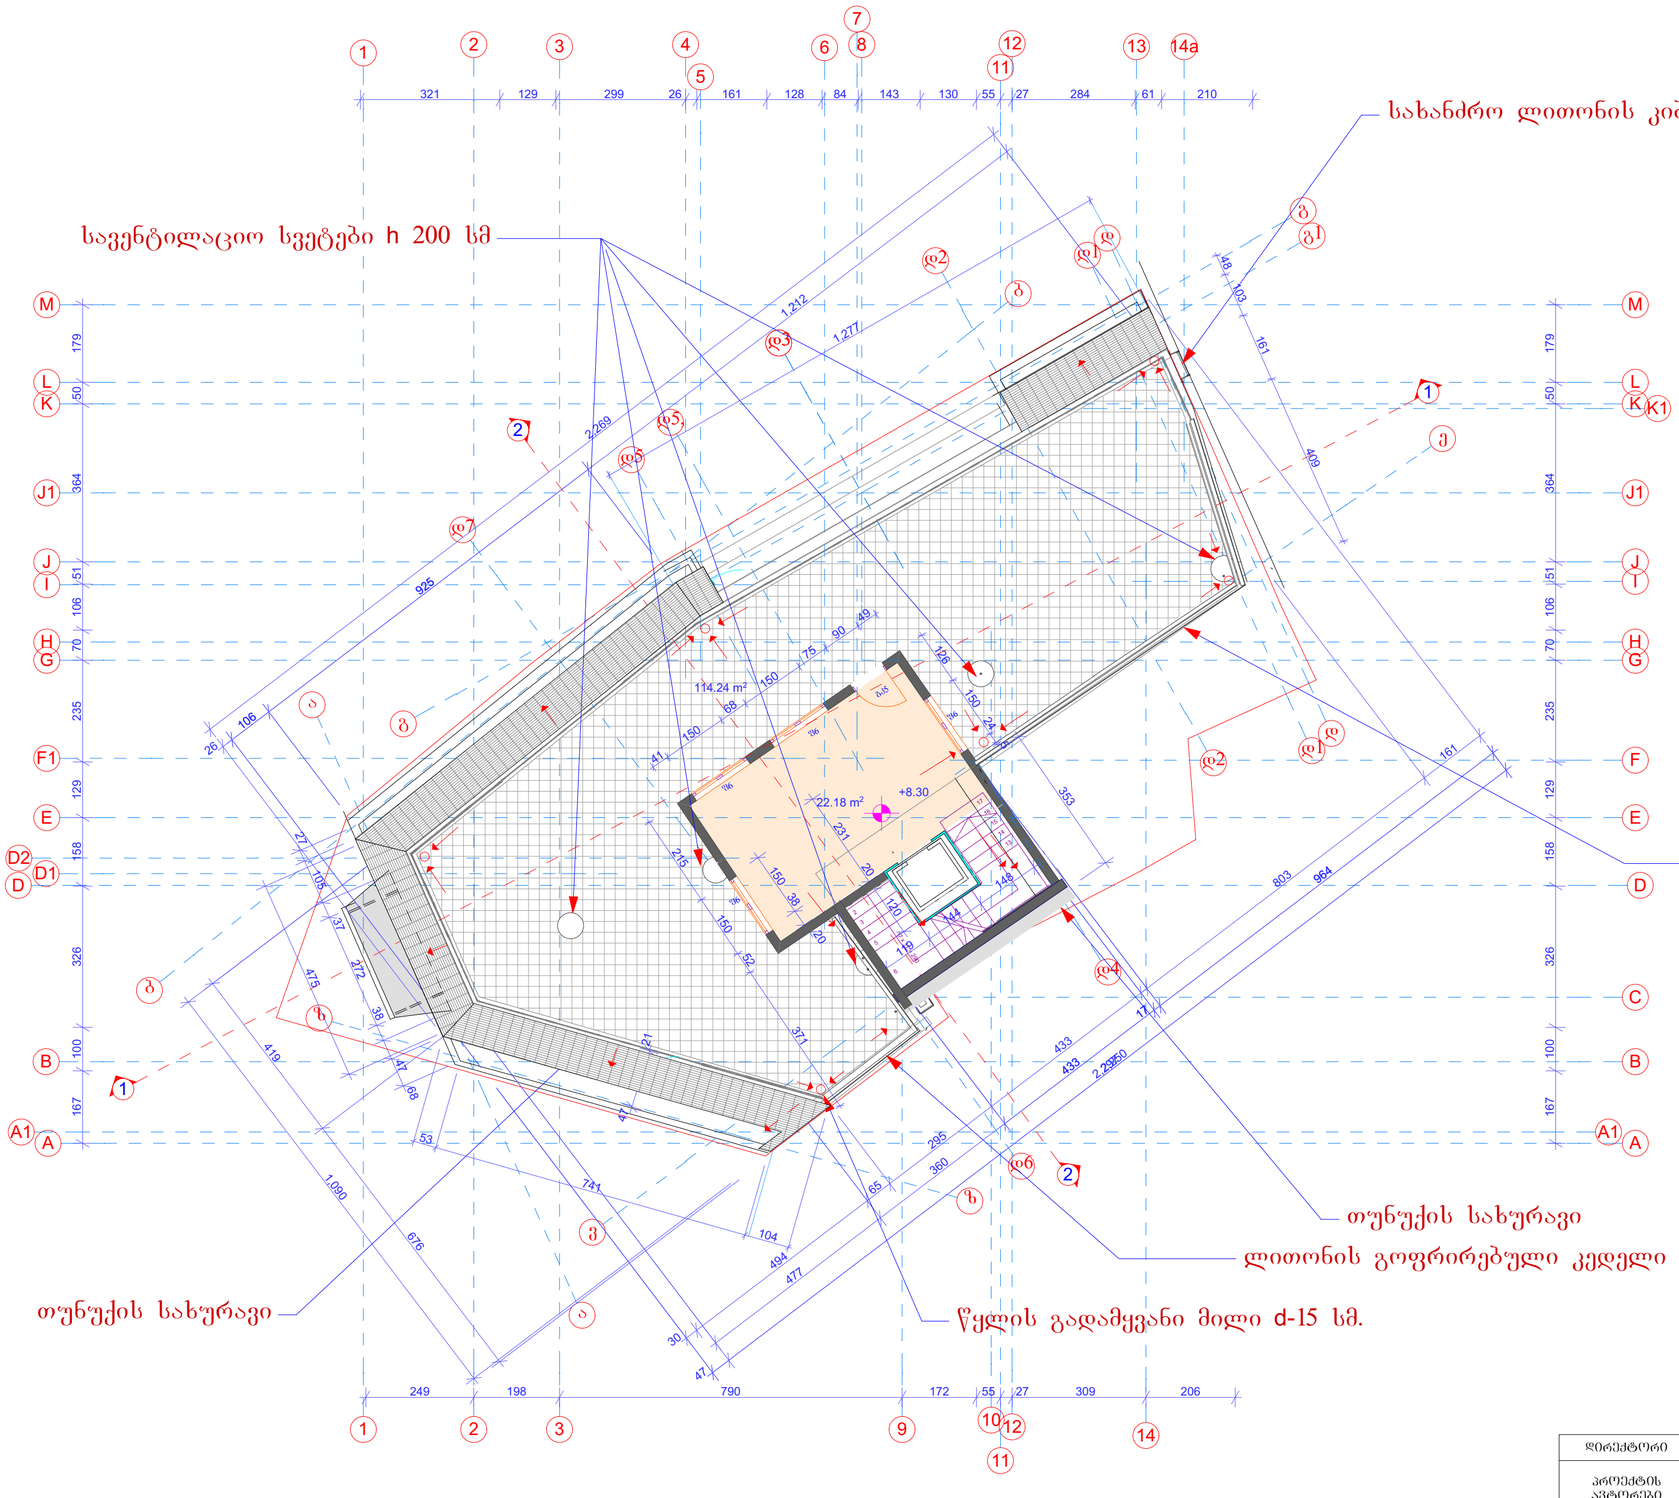

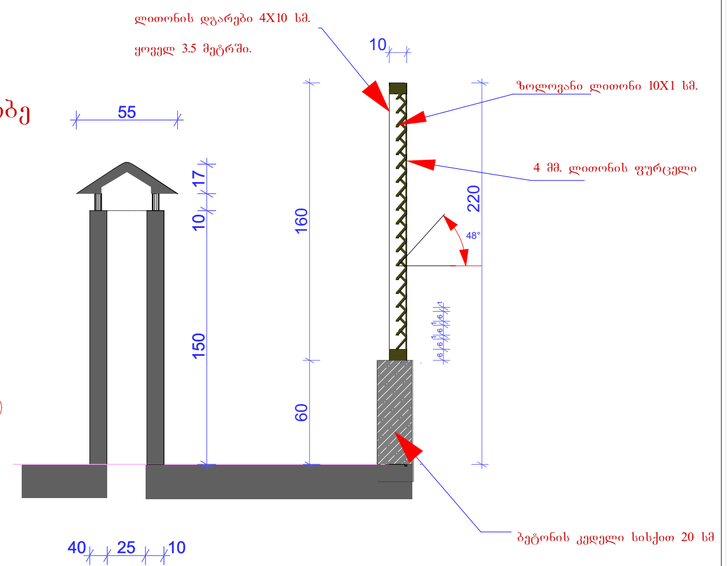

დირექტორი		ბ. გეგელია	სასტუმრო 40 ადგილზე. პროექტი	შპს " კაპიტელი "	
პროექტის ავტორები		ბ. ნადირაძე			
		ბ. გეგელია			
დაამუშავა		ბ. ნადირაძე	თბილისი ვერცხლის ქ. №39	სტადია	ფურცელი	ფურც.-ბი
				მპ	ა - 5	
			ტერასა +8.30 მ.ნ.	თბილისი	2014წ.

სახურავის გეგმა

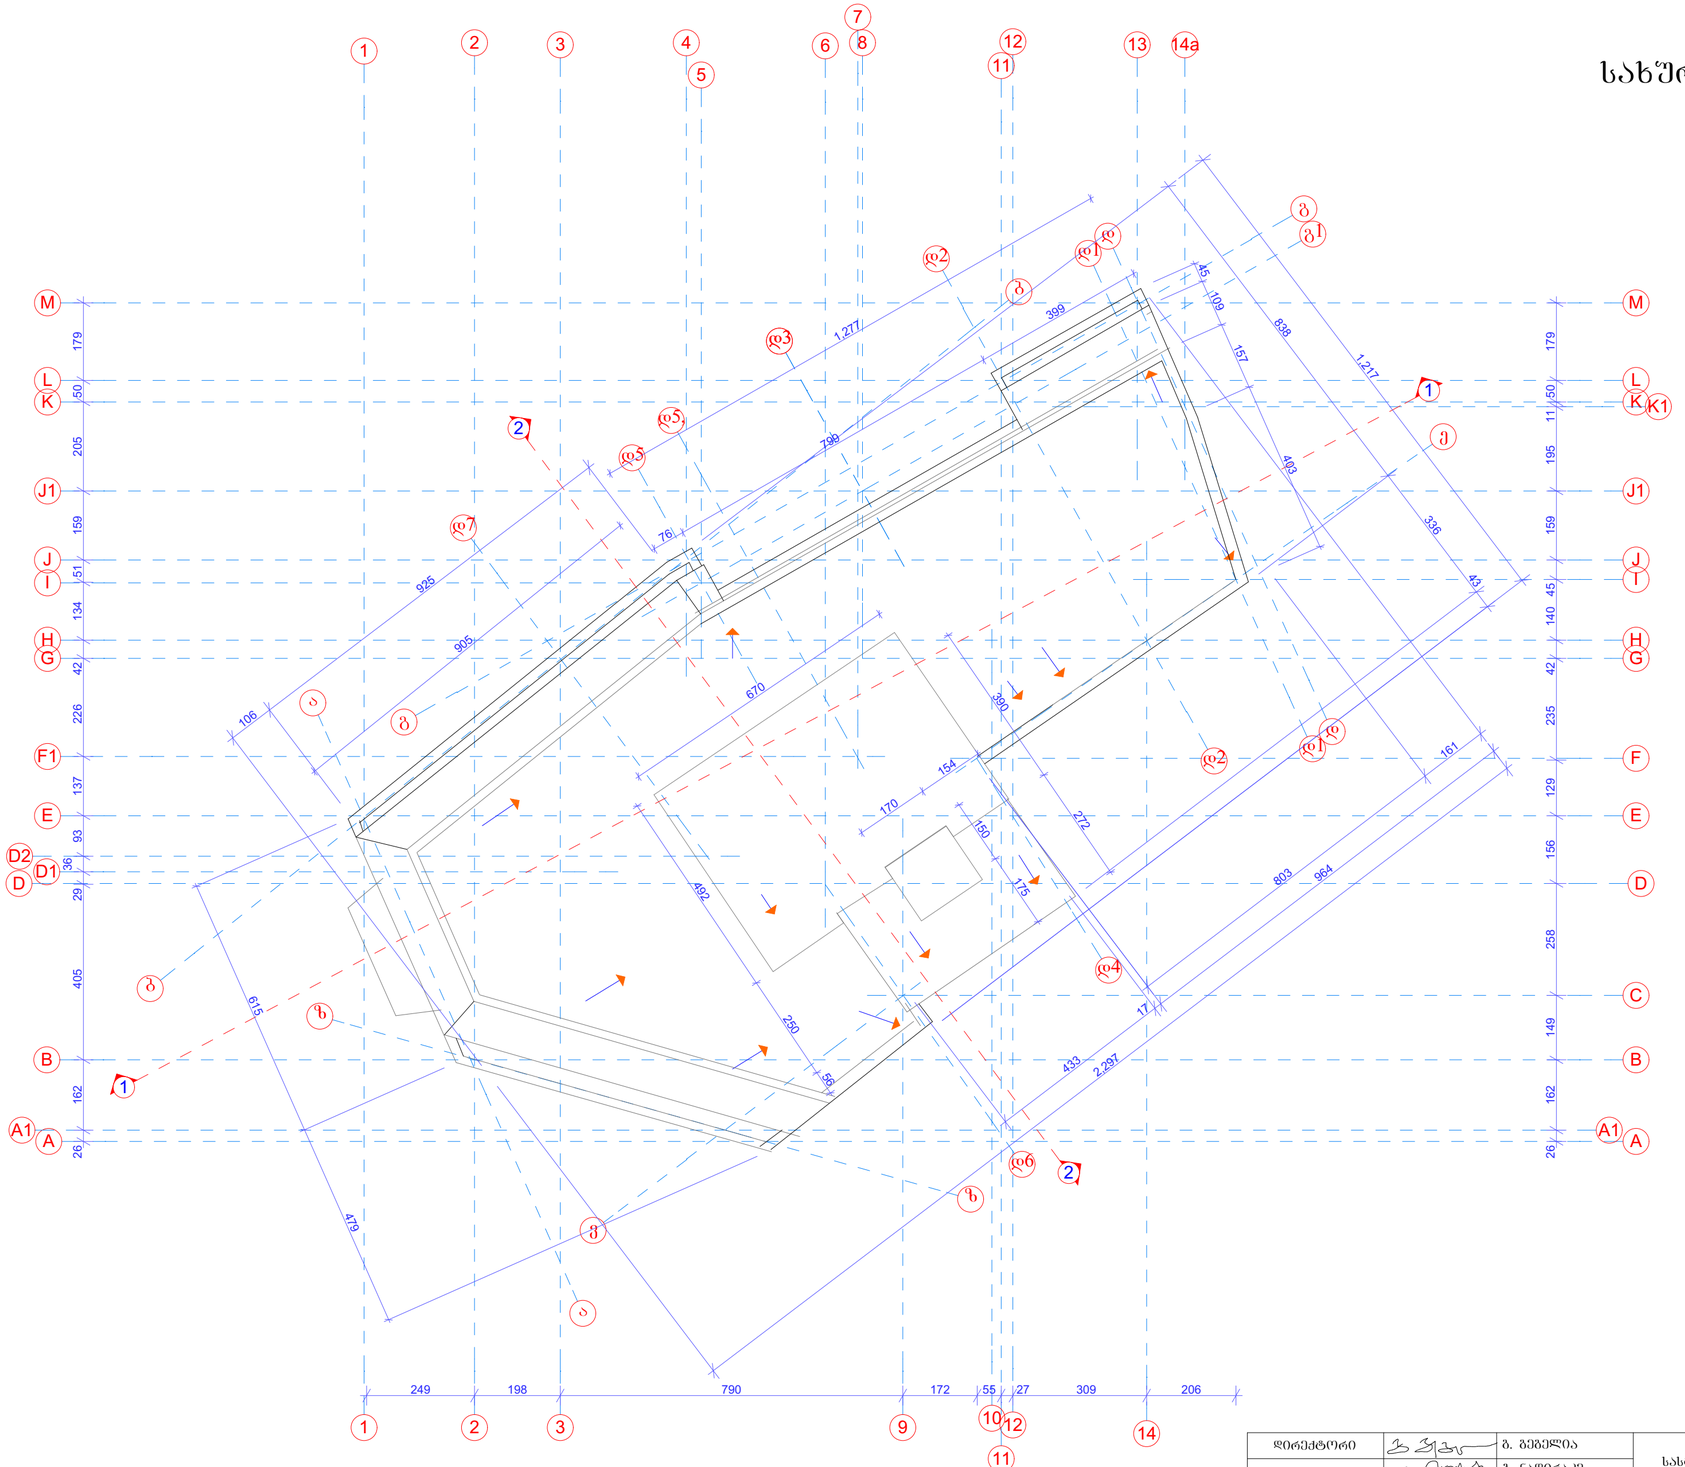

დირექტორი		ბ. გეგელია	სასტუმრო 40 ადგილზე. პროექტი	შპს " კაპიტელი "	
პროექტის ავტორები		ბ. ნადირაძე			
		ბ. გეგელია			
დაამუშავა		ბ. ნადირაძე	თბილისი ვერცხლის ქ. №39	სტადია	ფურცელი	ფურც.-ბი
				მპ	ა - 6	
			სახურავის გეგმა	თბილისი	2014წ.	