

ფასადი ვეცხლის შესახვევიდან დ-ა დ-ში.

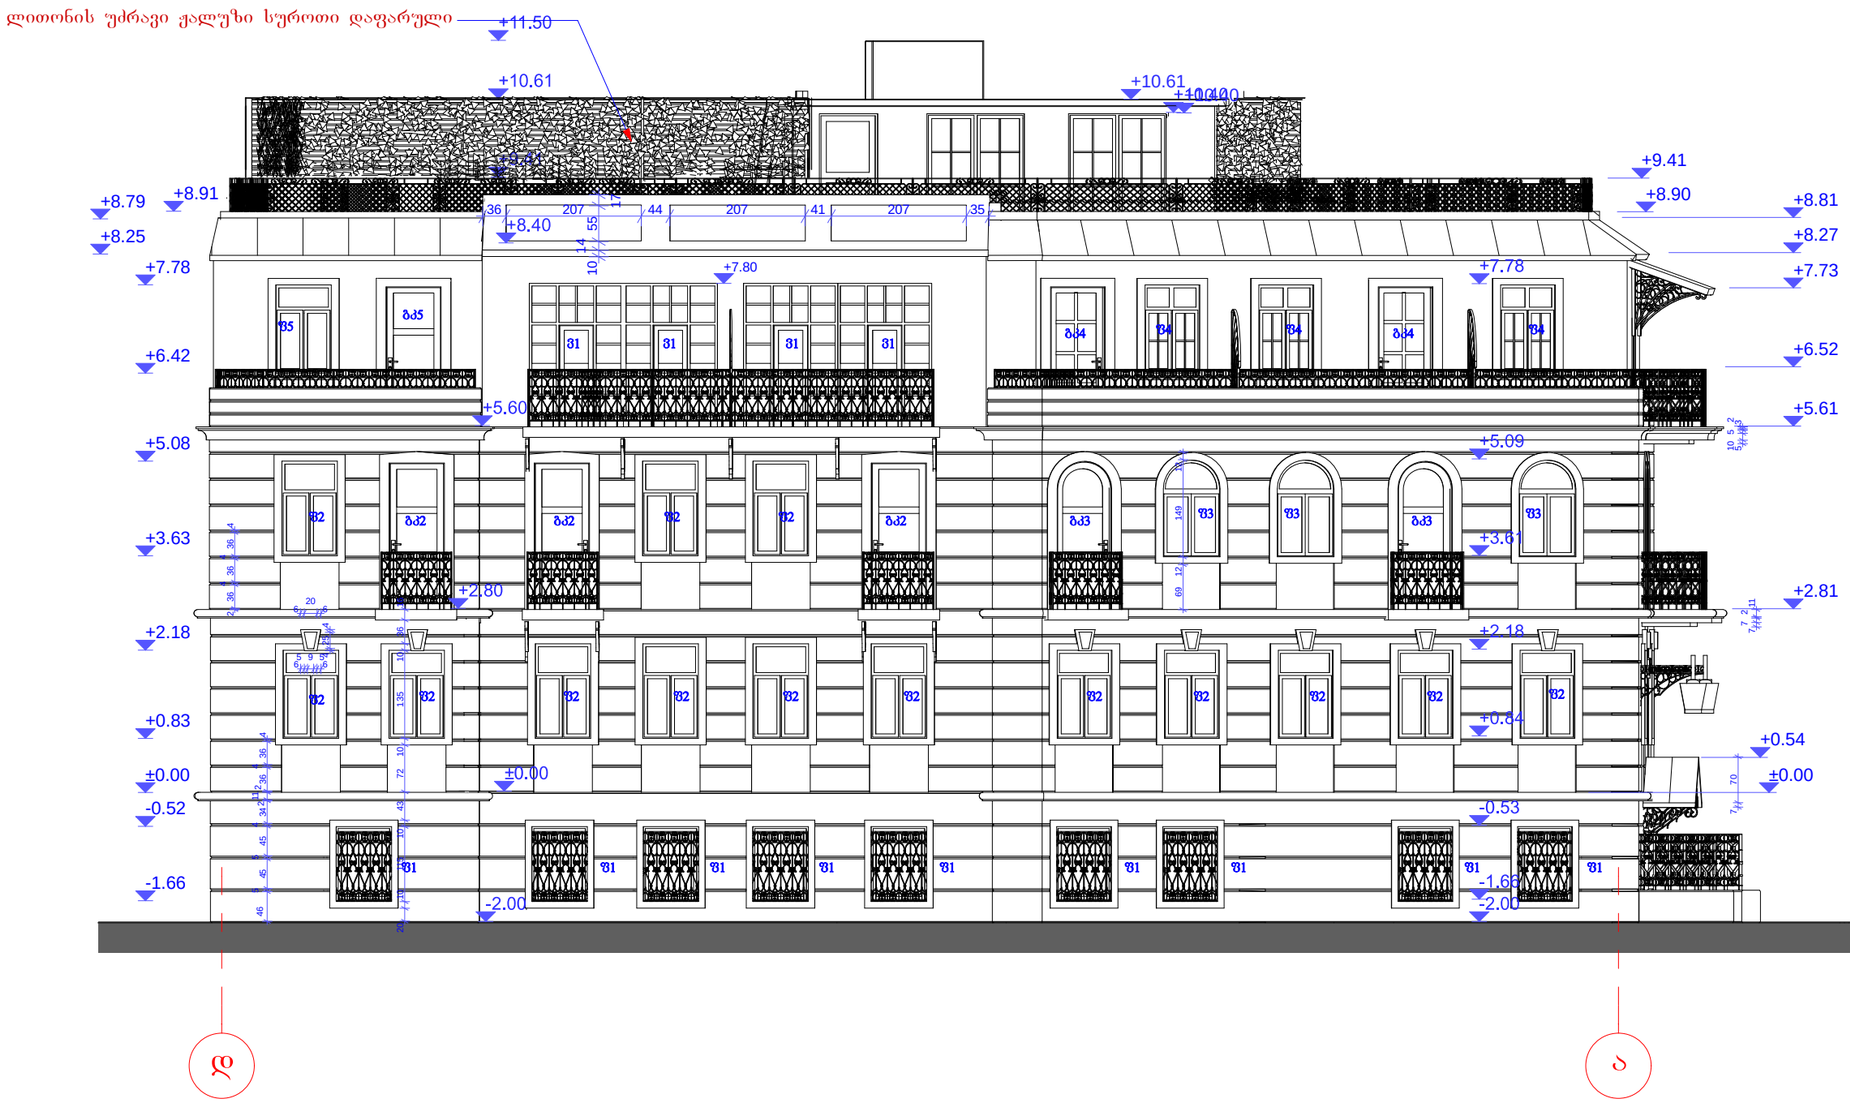


დირექტორი		ბ. გეგელია	სასტუმრო 40 ადგილზე. პროექტი	შპს " კაპიტელი "	
პროექტის ავტორები		ბ. ნადირაძე			
		ბ. გეგელია			
დაამუშავა		ბ. ნადირაძე	თბილისი ვერცხლის ქ. №39	სტადია	შურცელი	შურც.-ბი
				მპ	ა - 10	
			შასადი ვეცხხლის შესახ. დ-ა	თბილისი	2014წ.	

ფასადი ეზოს მხრიდან ა-დ დ-მი.

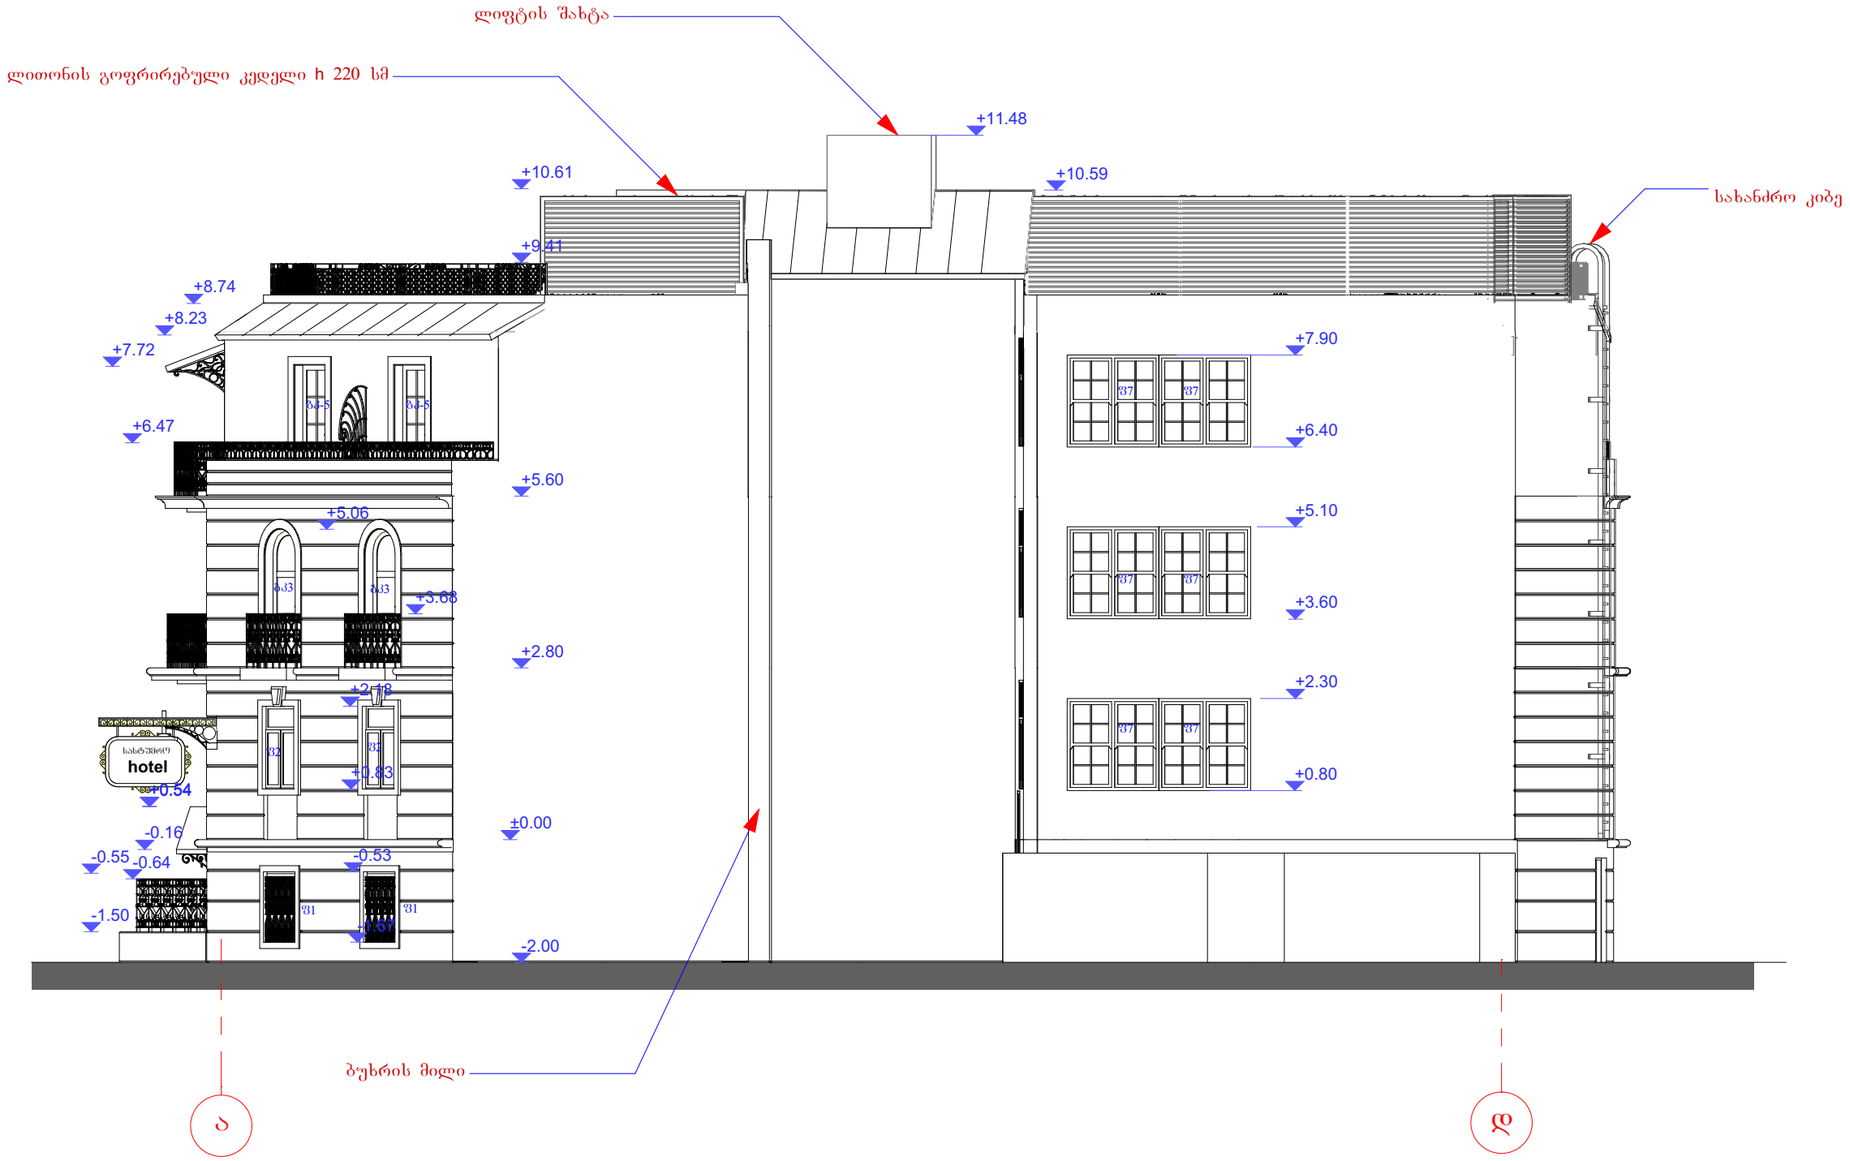


დირექტორი		გ. გეგელია	სასტუმრო 40 ადგილზე. პროექტი	შპს " კაპიტელი "
პროექტის ავტორები		გ. ნადირაძე		
		გ. გეგელია		
დაამუშავა		გ. ნადირაძე		
			თბილისი ვერცხლის ქ. №39	სტადია / ფურცელი / ფურც.-ბი: მ.პ / ა - 11
			ფასადი ეზოს მხრიდან "ა-დ" დ-მი	თბილისი 2014წ.

ფასადი ვერცხლის ქუჩიდან ბ-ვ ღ-ში.

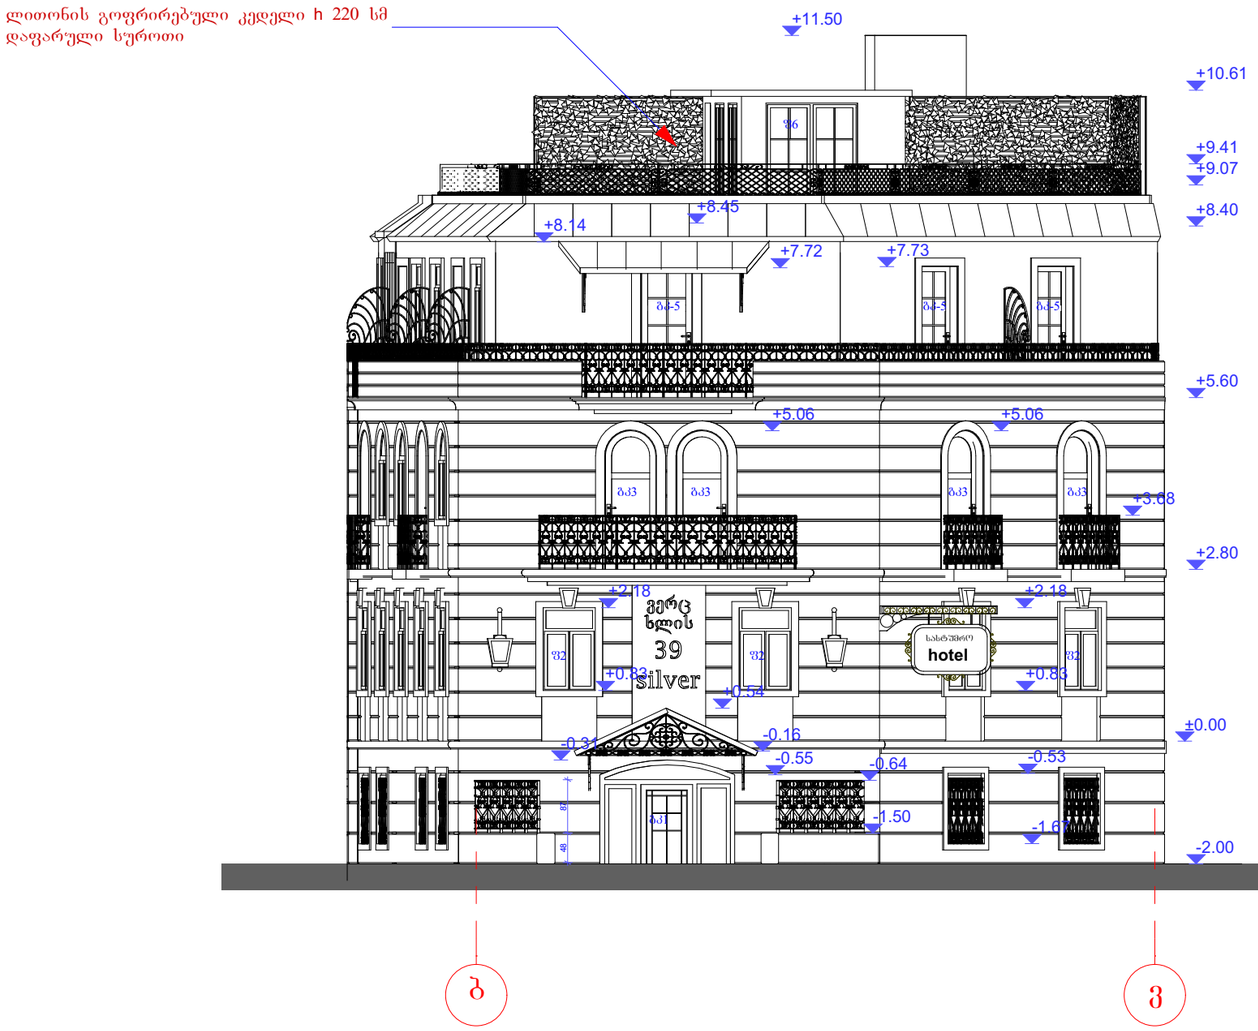

დირექტორი		ბ. ბებელია	სასტუმრო 40 ადგილზე. პროექტი	შპს " კაპიტელი "
პროექტის ავტორები		ბ. ნადირაძე		
		ბ. ბებელია		
დაამუშავა		ბ. ნადირაძე	ობილისი ვერცხლის ქ. №39	სტადია / შკ: ა - 9 / შურცელი / შურც.-ბი
			ფასადი ვერცხლის ქ-დან "ბ-ვ" ღ-ში.	ობილისი 2014წ.

ფასადი ვ-გ ღ-ში.

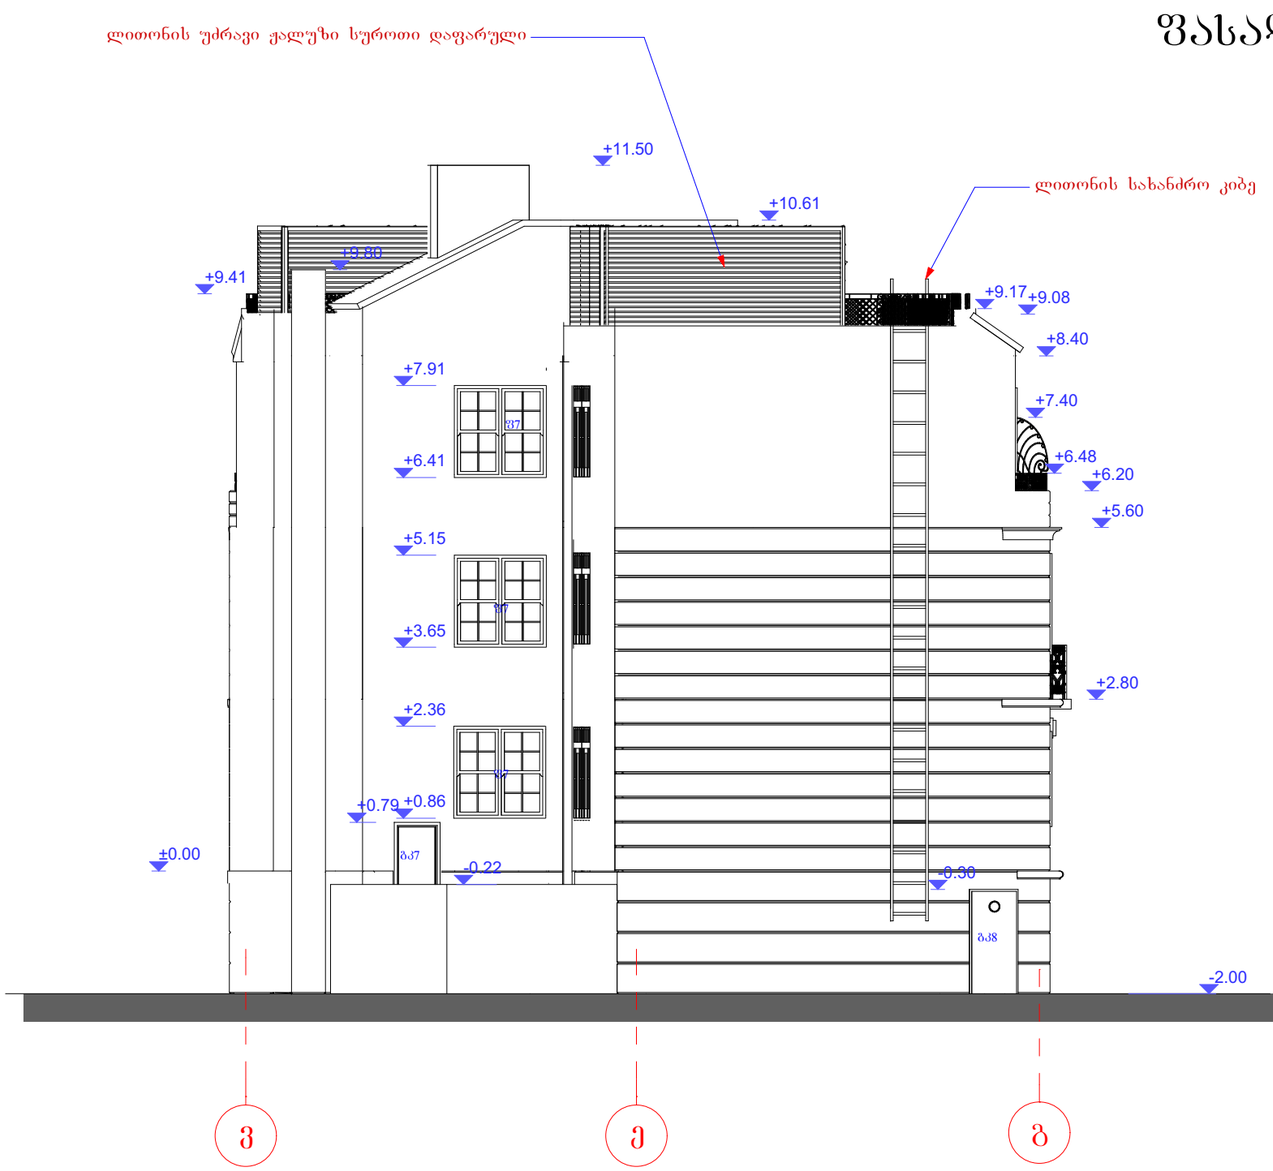

დირექტორი		ბ. გეგელია	სასტუმრო 40 ადგილზე. პროექტი	შპს " კაპიტელი "
პროექტის ავტორები		ბ. ნადირაძე		
		ბ. გეგელია		
დაამუშავა		ბ. ნადირაძე	თბილისი ვერცხლის ქ. №39	სტადია / შეტრილი / შეტრ.-ბი
				მ.ვ / ა - 12 /
			ფასადი შპანა მხრიდან "ბ-გ" ღ-მი	თბილისი 2014წ.