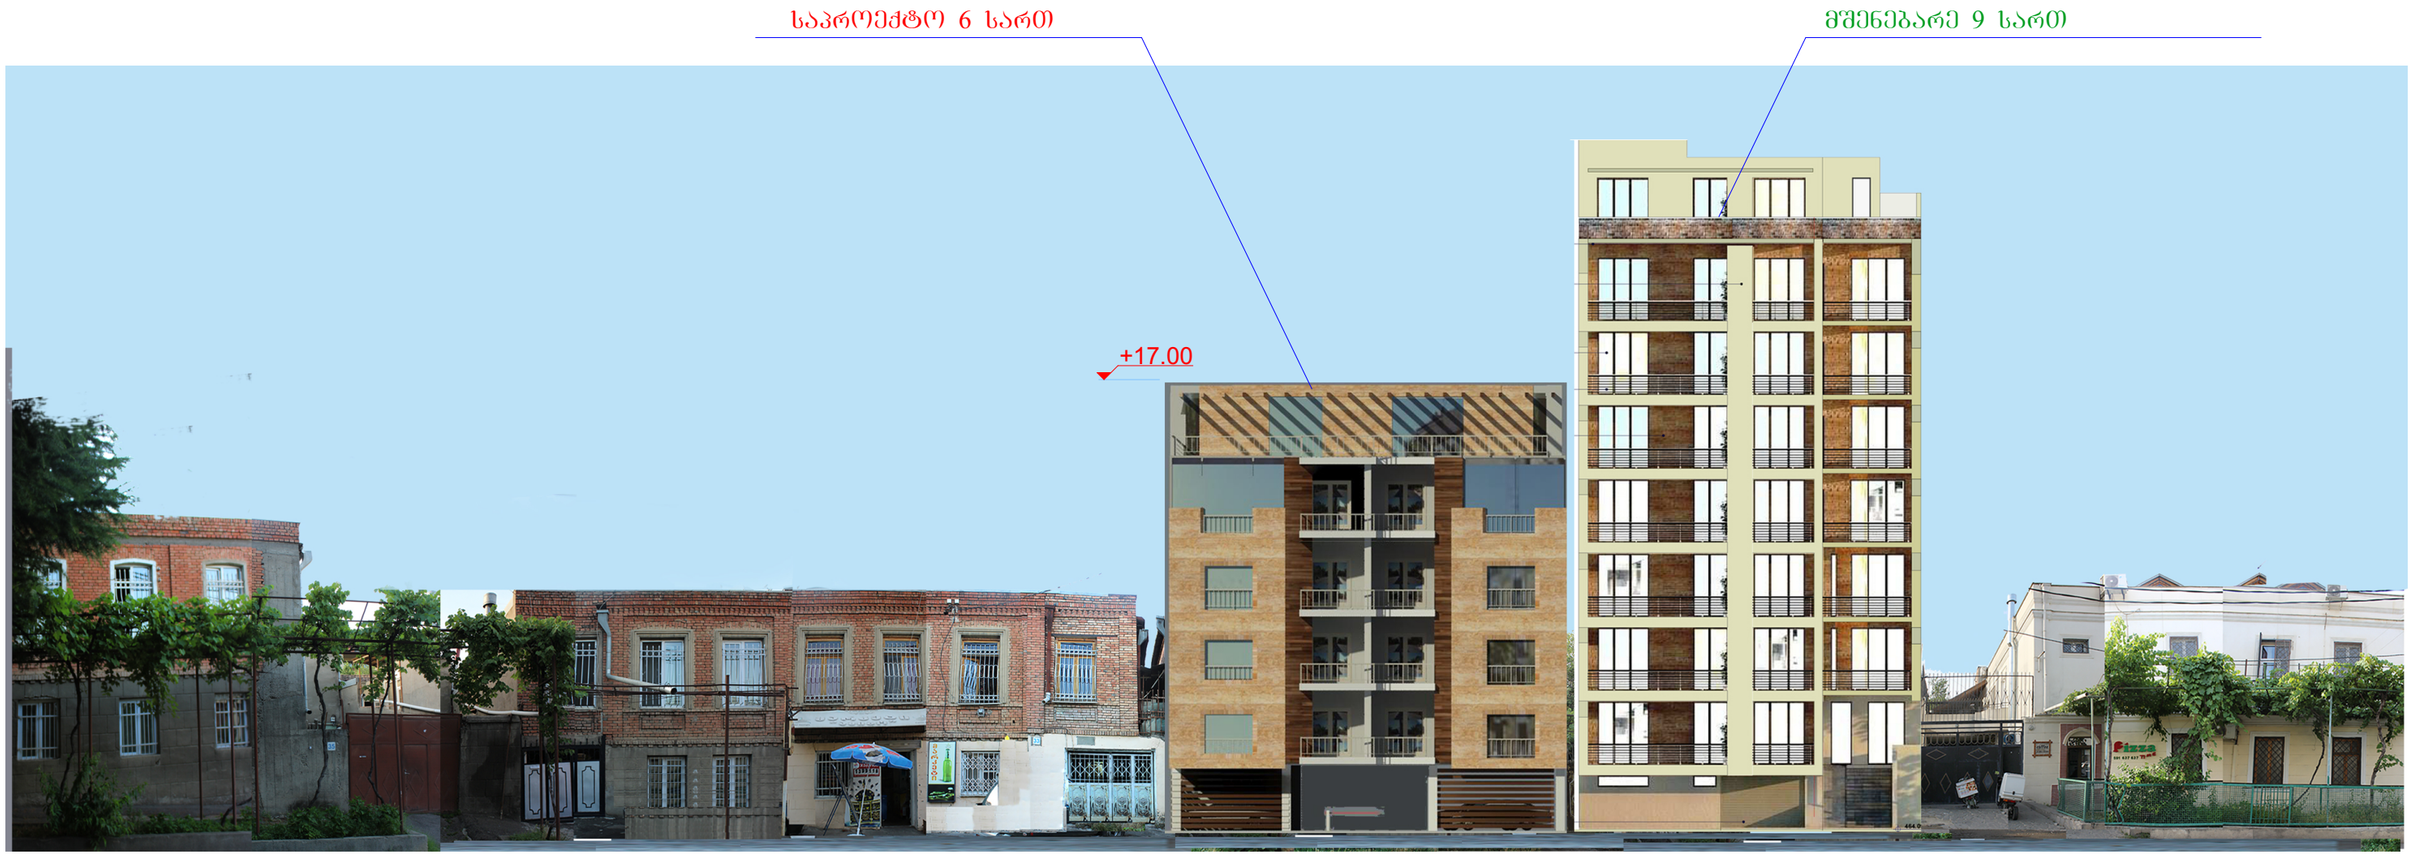

საპროექტო 6 სართ
მშენებარე 9 სართ
+17.00