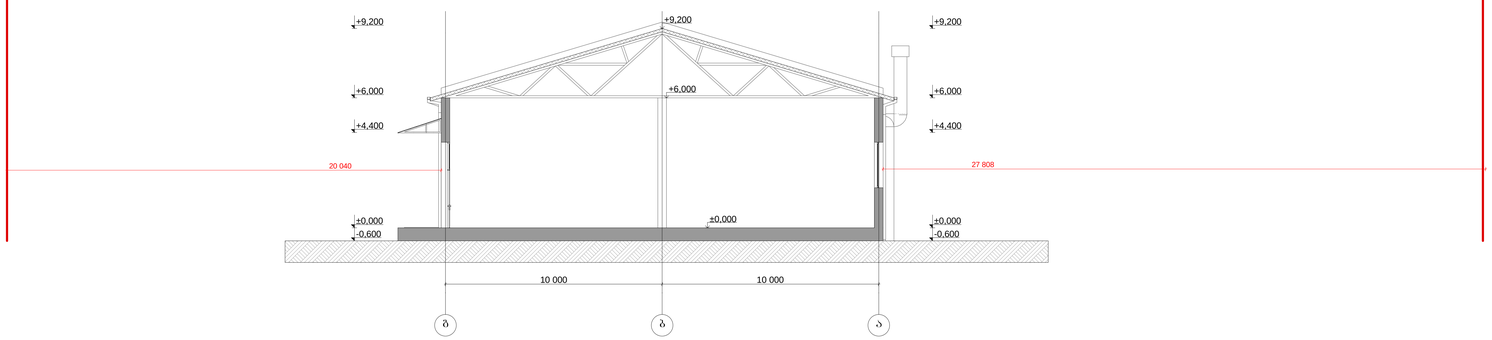

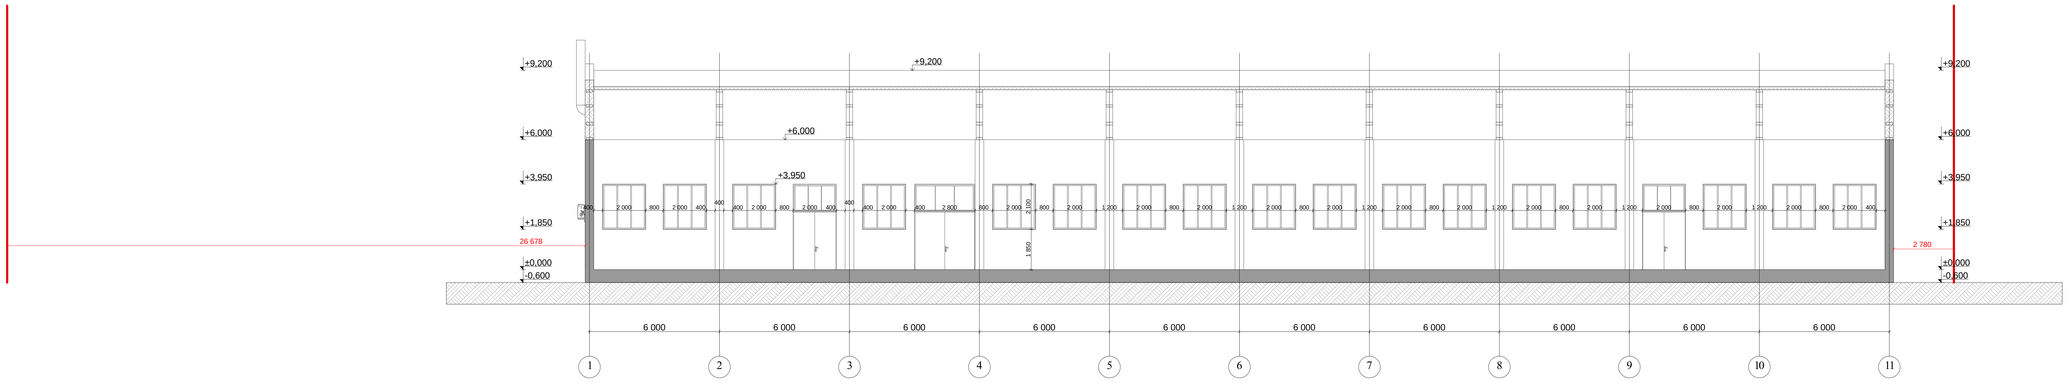

ინდ. მეწარმე "ოთარ ხიზანიშვილი"			შ.პ.ს "ვასაძისის პური"-ის არსებული №2/1 საკონდიტრო საწარმოს შენობის რეკონსტრუქცია (მიშენება, დაშენებით)
თანამდებობა	ხელმოწერა	გვარი	არსებული ჭრილი 1-1, 2-2
დირექტორი		ო. ხიზანიშვილი	
არქიტექტორი		ბ. ბიბილეიშვილი	ქ. თბილისი, სოფ. ფონიჭალა (ნაკ 30/7)
2015 წელი			სტდ / წურ / ფ. სულ / მასშტაბი: ⅛ 1:100

ჭრილი 1-1

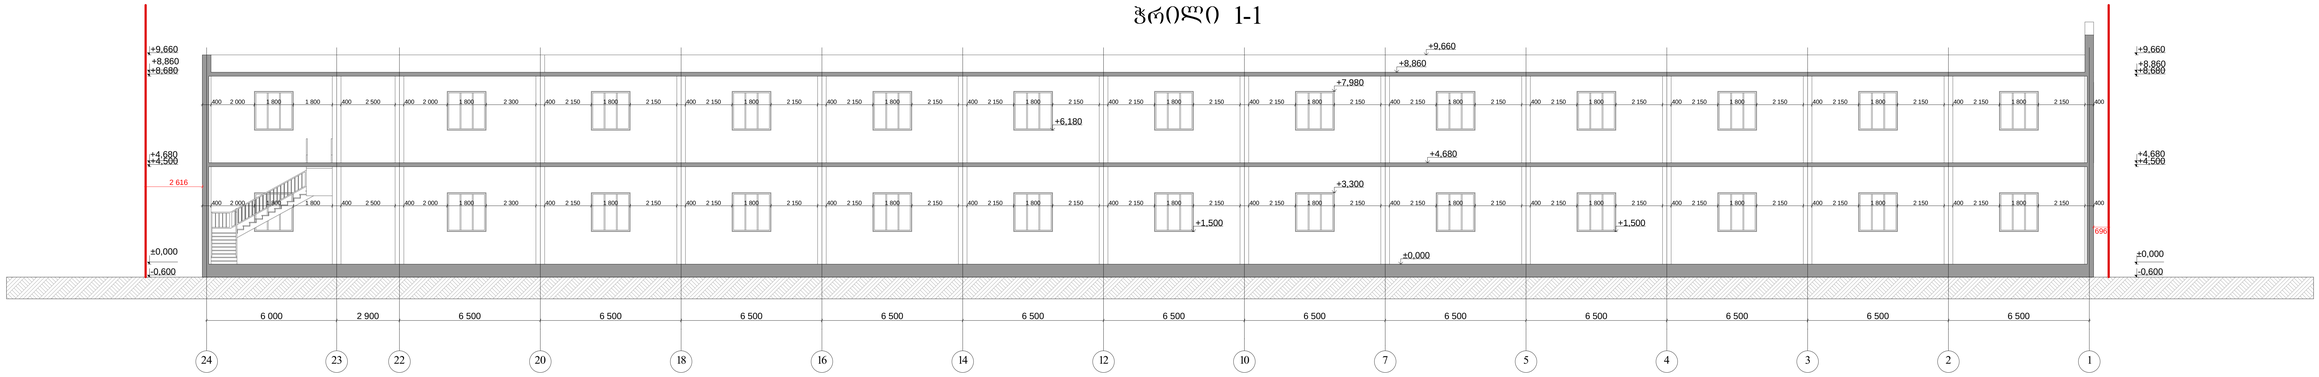

ჭრილი 2-2

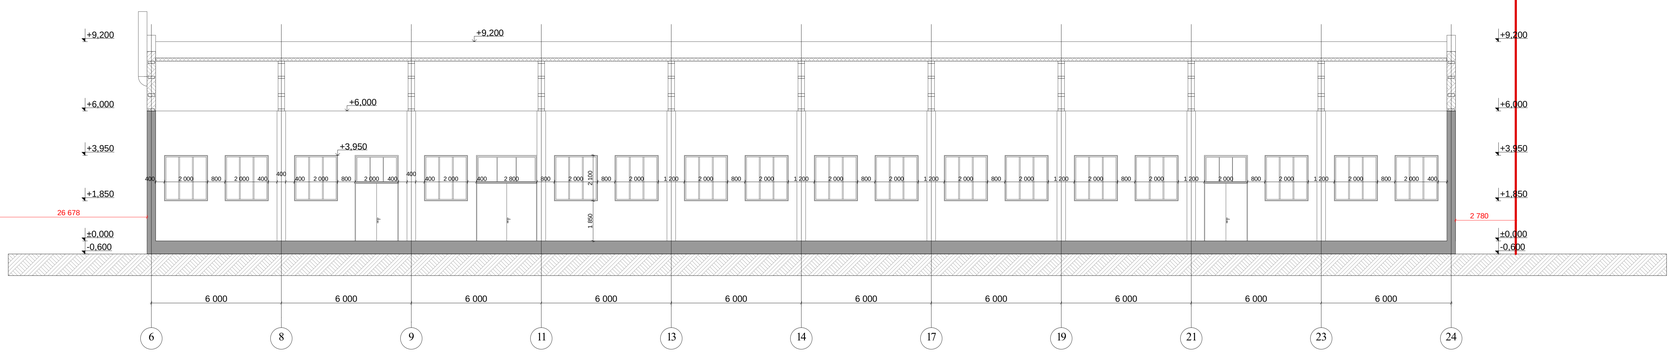

ჭრილი 3-3

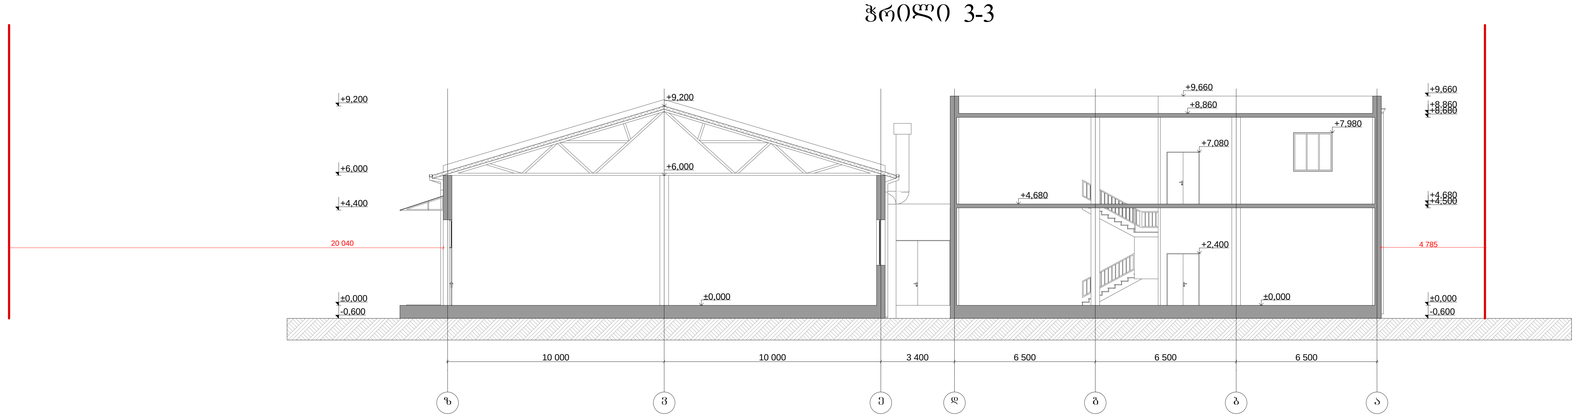

ინდ. მეწარმე "ოთარ ხიზანიშვილი"			შ.პ.ს "ვასაძისის კშრი"-ის არსებული №2/1 საკონდიტრო საწარმოო შენობის რეკონსტრუქცია (მიშენება, დაშენებით)		
თანამდებობა	ხელმოწერა	გვარი	საპროექტო ჭრილი 1-1, 2-2, 3-3		
დირექტორი		ო. ხიზანიშვილი			
არქიტექტორი		ბ. ბიბილეიშვილი	ქ. თბილისი, სოფ. ფონიჭალა (ნაკ 30/7)	სტდ	შურ	შ. სულ	მასშტაბი
2015 წელი							მ 1:100