

ჭრილი 1-1
მ. 1:100

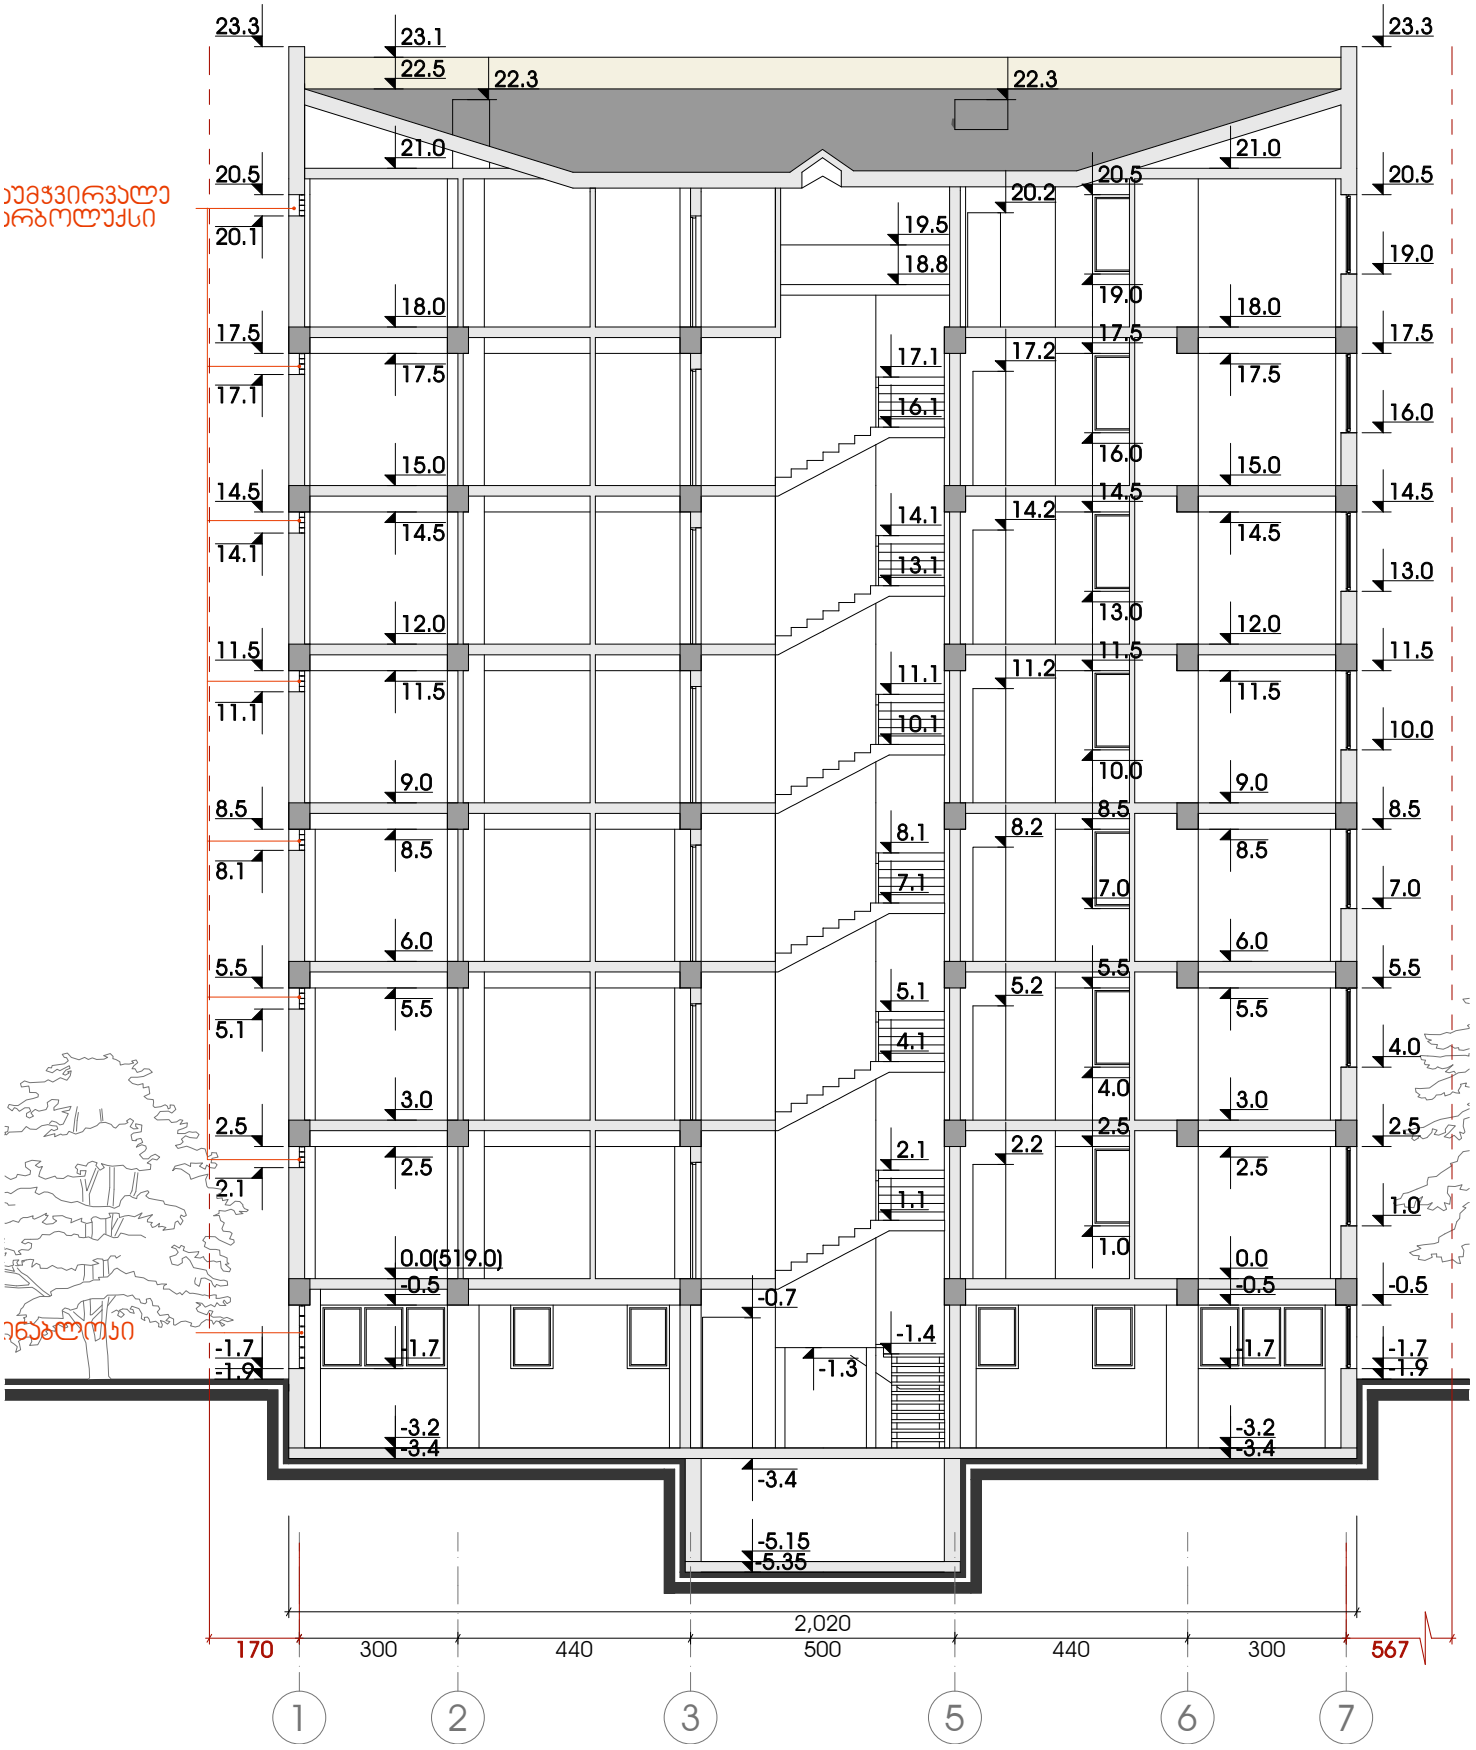

ინჟ.მენარმე ნანი ჩხაიძე ს/ს 136081790			მრავალბინიანი საცხოვრებელი სახლის პროექტირებული პროექტი ქ.თბილისი,თემქის დასახლება,III მ/რ,II ჯგ. ს/ს 01.12.02.007.038			
თანამდებობა	გვარი	ხელმ.	არქიტექტურული ნაწილი		20156.	
ინჟ.მენარმე	ნ. ჩხაიძე					
არქიტექტორი	ა.ქამიაშვილი		ჭრილი 1-1 მ. 1:100	სტად.	ფურც.	სულ
				მ.პრ.	3/ 18	20

ჭრილი 2-2
მ. 1:100

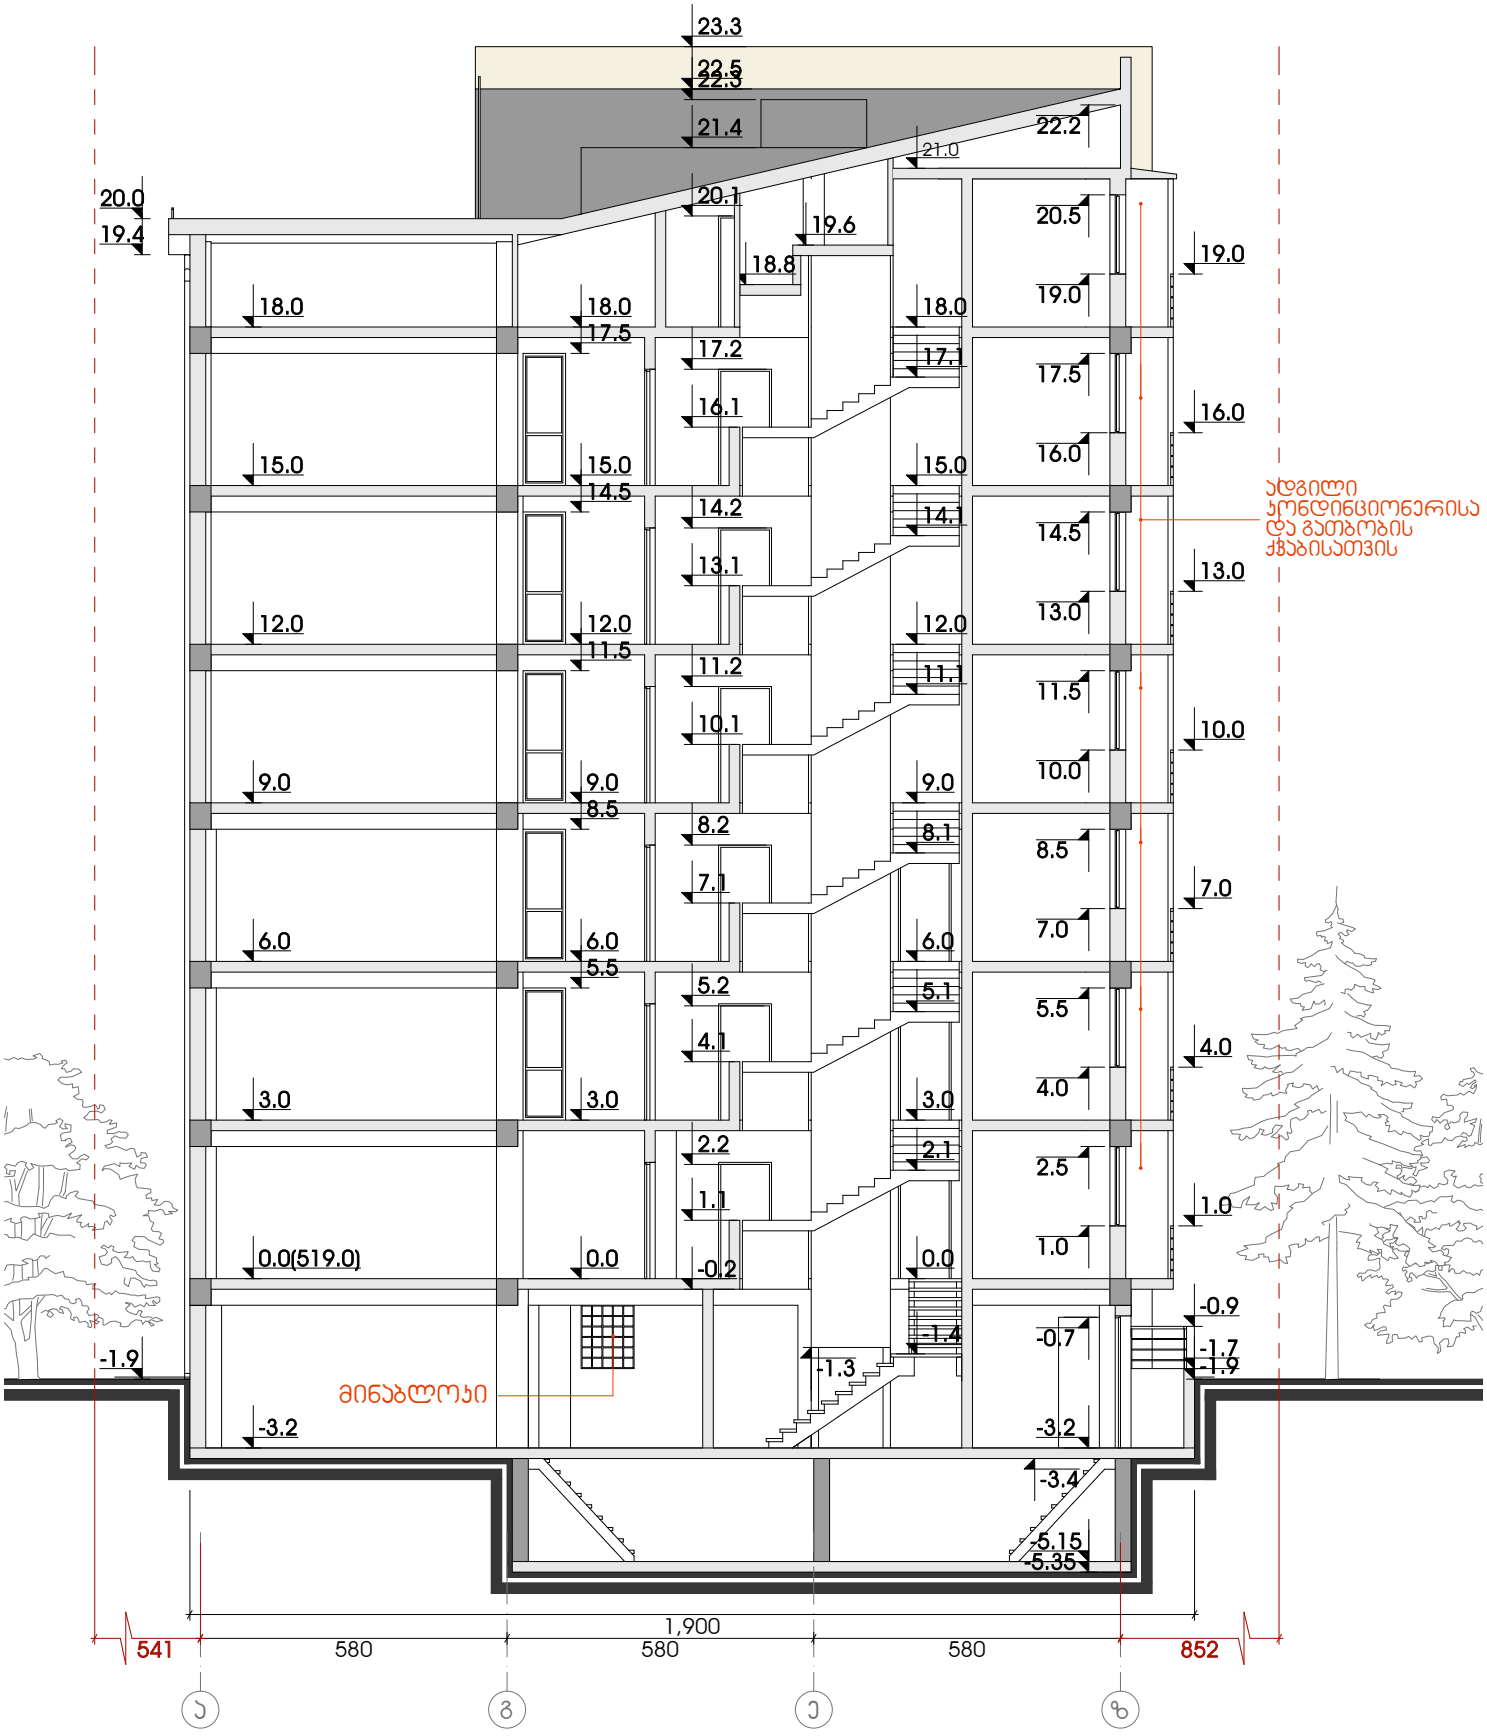

ინდ.მენარმე ნელი ჩხაიძე ს/ნ 136081790			მრავალბინიანი საცხოვრებელი სახლის პროექტირებული პროექტი ქ.თბილისი,თემქის დასახლება,III მ/რ,II ჯგ. ს/ნ 01.12.02.007.038		
თანამდებობა	გვარი	ხელმ.	არქიტექტურული ნაწილი	20156.	
ინდ.მენარმე	ნ. ჩხაიძე				
არქიტექტორი	ა.ქამიანვილი		ჭრილი 2-2 მ. 1:100	სტად.	ფურც. სულ
				მ.ჭრ.	ა/ 19 20