- 2 სართული

საკადასტრო საზღვარი

12%

6%

7.06 მ²

12.50 მ²

27.12 მ²

1,825.92 მ²

-6.000

1

2

3

ზ

ჱ

ღ

გ

ბ

ს

ს|

ს||

686

5,600

2,900

5,250

7,700

35,700

6,000

5,150

3,100

1,115

10,133

6,650

4,750

6,000

4,750

4,750

6,000

4,750

4,750

6,000

4,750

3,398

53,150

1|

1

2

3

4

5

6

7

8

9

10

საკადასტრო საზღვარი

A.1

არქიტექტურული ნაწილი

შენიშვნები:

ვარიანტი: ფაზის ასპექტი:

ობიექტის დასახელება: ქ.თბილისი, ა.მოსაშვილის ქ.№19

ნახაზის დასახელება: სართული მასშტაბი - 6.000

ავტორი: ნახაზის №: A.1

AUSART

- 1 სართული

საყრდენი საზღვარი

საყრდენი საზღვარი

-3.000

3,000 | 22,000 | 3,000

6% | 12% | 6%

- 3.180

- 5.820

- 6.000

-3.000

7.06 მ²

12.75 მ²

26.93 მ²

1,825.92 მ²

-3.000

59 60 61 62 63 64 65 66 67

68 69 70 71 72 73 74 75 76

77 78 79 80 81 82

83 84 85 86 87 88 89

90 91 92 93 94 95 96 97 98

99 100 101 102 103 104 105 106 107 108 109 110 111

ზ	686
3	5,600
ე	2,900
დ	5,250
გ	7,700
2	35,700
ბ	6,000
ა	5,150
ა1	3,100
ა11	1,115

10,133	6,650	4,750	6,000	4,750	4,750	6,000	4,750	4,750	6,000	4,750	3,398

53,150

1I 1 2 3 4 5 6 7 8 9 10

A.1

არქიტექტურული ნაწილი

შენიშვნები:

ორიგინალის ნებართვა:

ავტორები:

ორიგინალის ტექნიკური ზედამხედველობა:

პროექტირების ხელმძღვანელი	ს. ბერიკაშვილი		
არქიტექტურული ნაწილის ხელმძღვანელი	ს. ბერიკაშვილი		
კონსტრუქციების ხელმძღვანელი	ს. ბერიკაშვილი		
ინჟინერული სისტემების ხელმძღვანელი	ს. ბერიკაშვილი		
ხელმძღვანელი	ს. ბერიკაშვილი		

AUSART

ობიექტის მისამართი: ქ.თბილისი, მ. ნავთლუღის ქუჩა №60

ნახაზის დასახელება: სართული მ.ნიშნ. -3.000 ნახაზის №3

შესრულების თარიღი		ნახაზის	
მასშტაბი	1:100	ფორმატი	
ტექნიკური	შენობაშენება		შენობაშენება

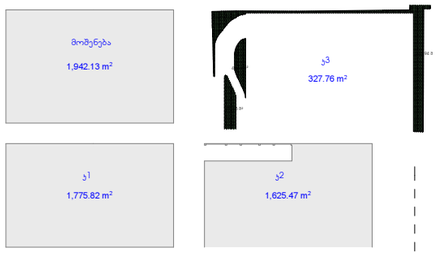
მოშენება
1,942.13 m²
ა3
327.76 m²
ა1
1,775.82 m²
ა2
1,625.47 m²

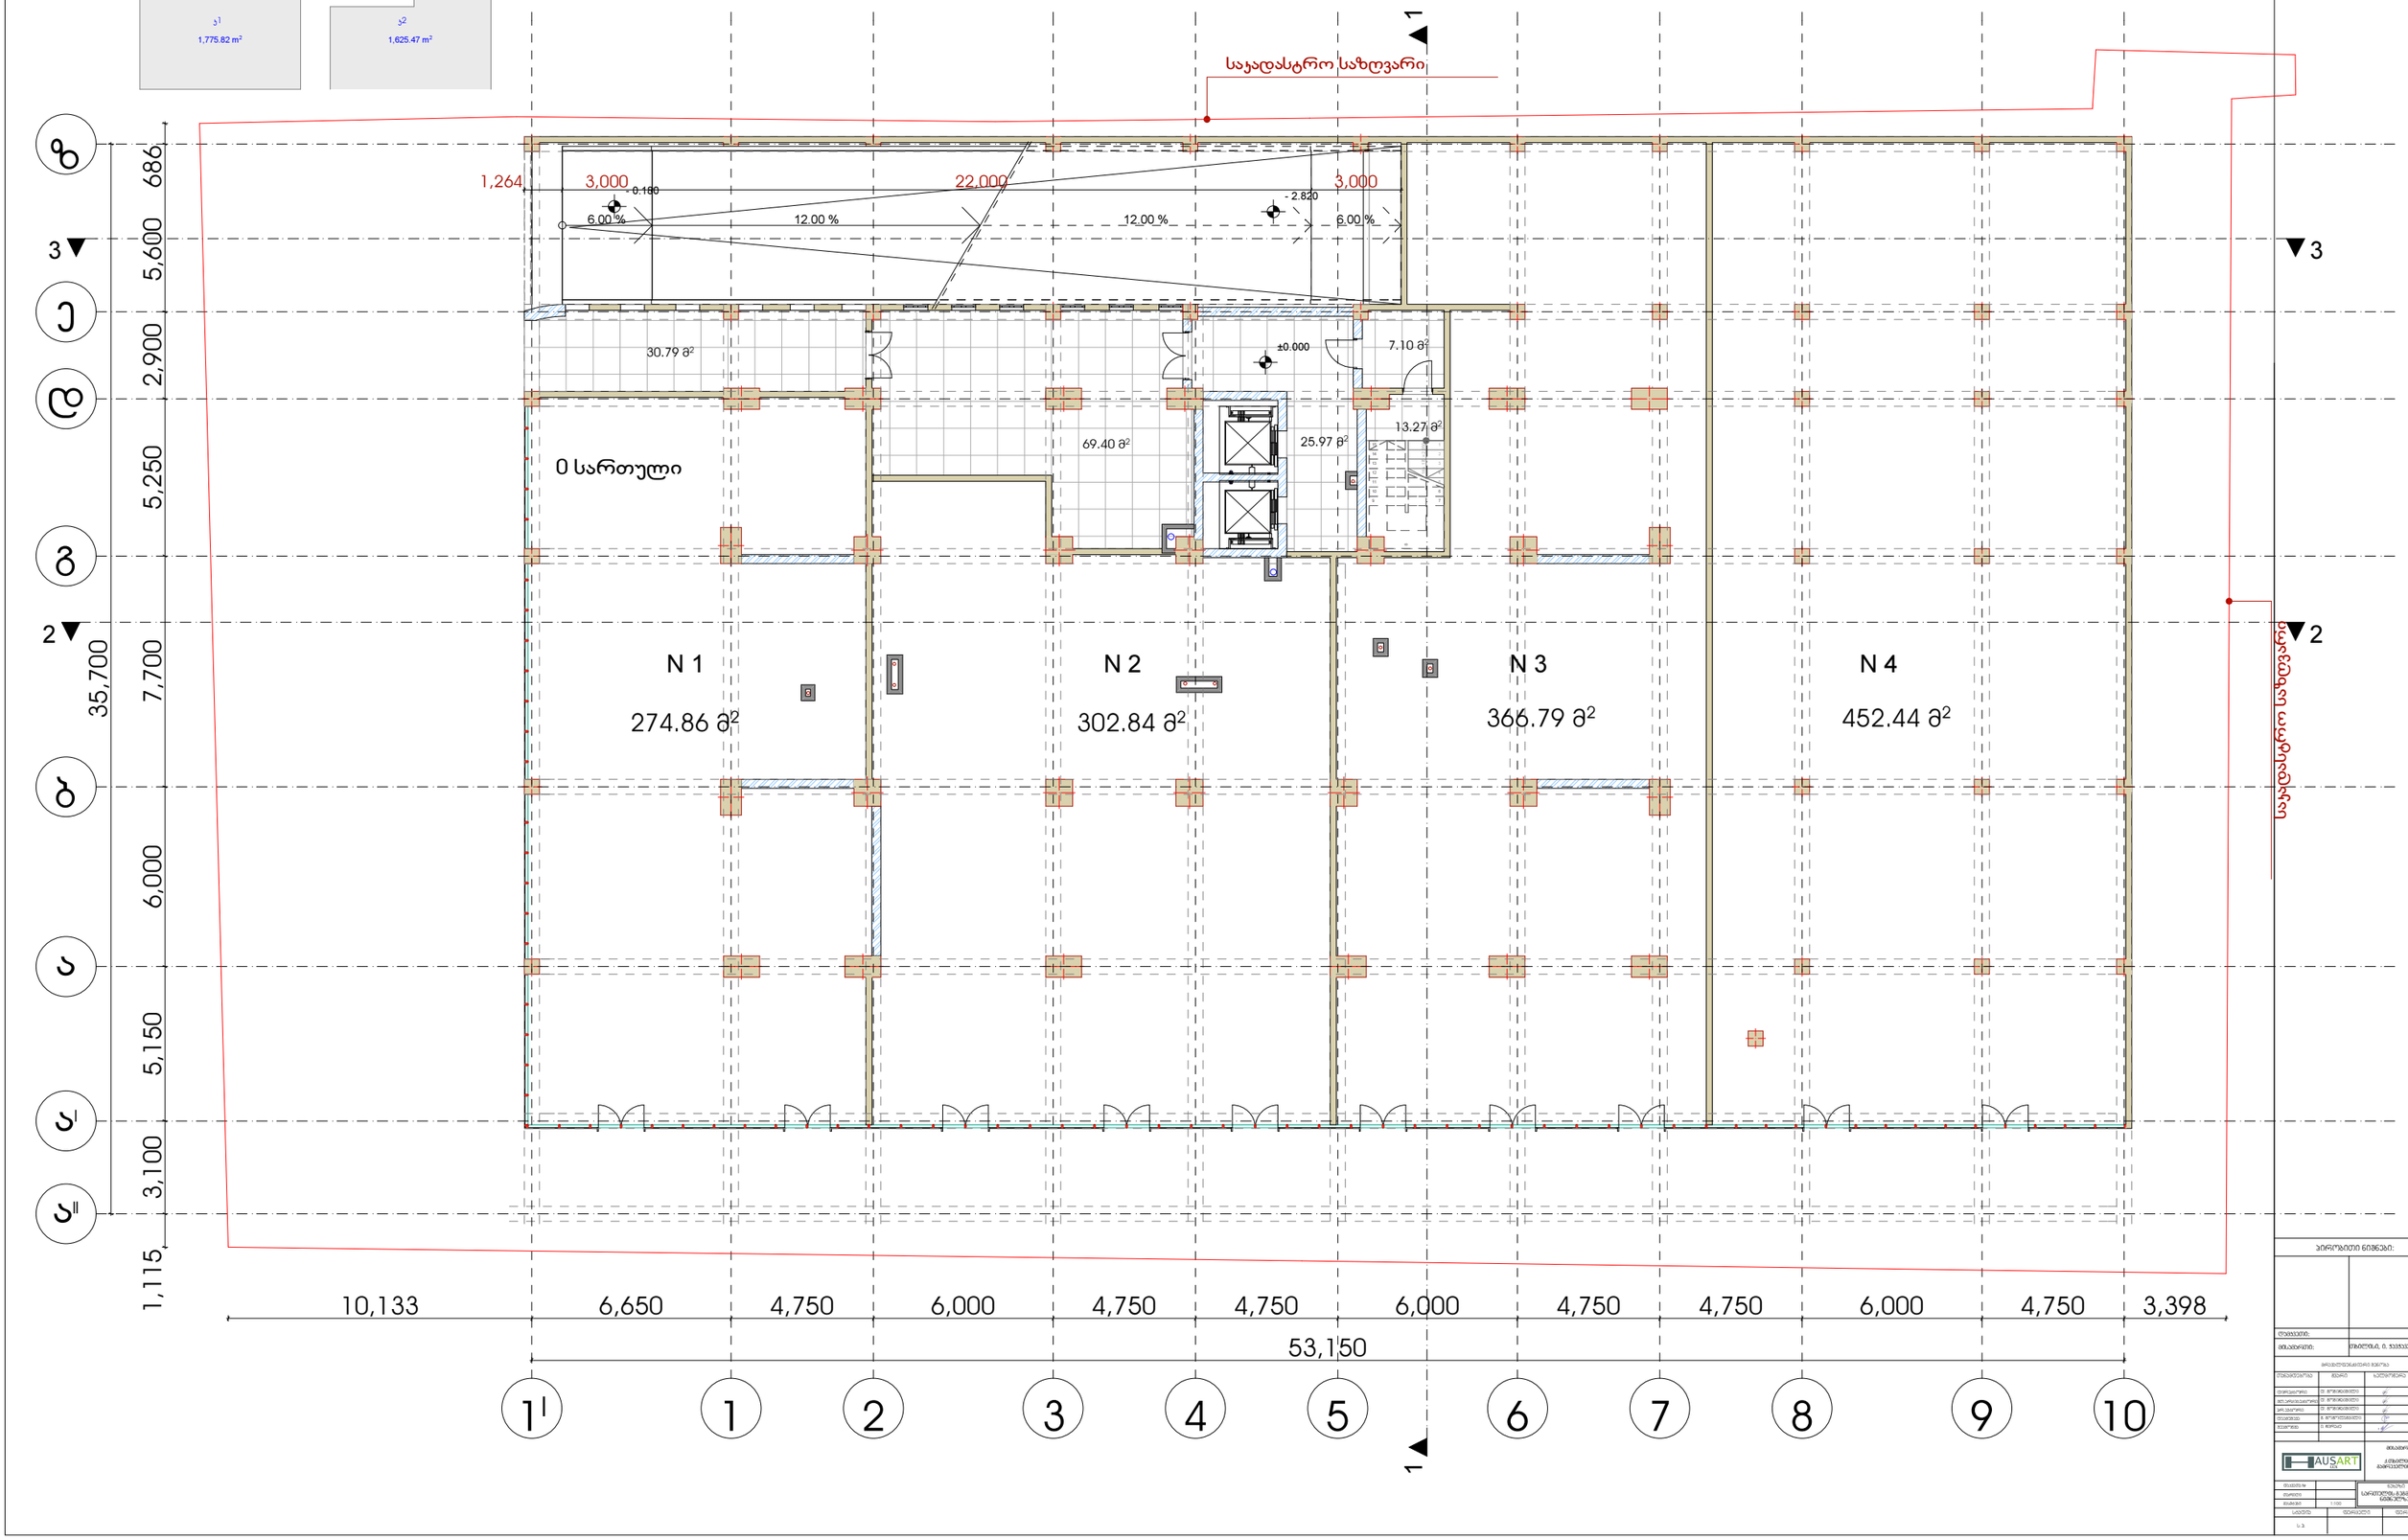
საჯადასტრო საზღვარი
1,264
3,000
- 0.180
22,000
- 2.820
3,000
6.00 %
12.00 %
12.00 %
6.00 %
30.79 მ²
±0.000
7.10 მ²
69.40 მ²
25.97 მ²
13.27 მ²
0 სართული
N 1
274.86 მ²
N 2
302.84 მ²
N 3
366.79 მ²
N 4
452.44 მ²
686
5,600
2,900
5,250
35,700
7,700
6,000
5,150
3,100
1,115
10,133
6,650
4,750
6,000
4,750
4,750
6,000
4,750
4,750
6,000
4,750
3,398
53,150
1
2
3
4
5
6
7
8
9
10
11
A.1
არქიტექტურული ნაწილი
შენიშვნები:
AUSART

ჯ2
1,775.82 m²

საჯადასტრო საზღვარი

1 სართული

13.44 მ²
7.10 მ²
23.46 მ²
11.83 მ²

+5.100

N 5
377.31 მ²

N 6
474.53 მ²

N 7
341.36 მ²

N 8
450.42 მ²

საჯადასტრო საზღვარი

10,133	6,650	4,750	6,000	4,750	4,750	6,000	4,750	4,750	6,000	4,750	3,398
53,150											

1'	1	2	3	4	5	6	7	8	9	10

1,115	3,100	5,150	6,000	7,700	35,700

686	5,600	2,900	5,250		

ფურცლის ნომერი: A.1

არქიტექტურული ნაწილი

შენიშვნები:

AUSART

ჯ2
691.97 m²

საჯადასტრო საზღვარი

2 სართული

8,936
7,636
7,636
8,936

13.48 მ²
11.87 მ²
10.77 მ²
1,039.38 მ²

+9.150

საოფისე ფართი
597.64 მ²

ზ
3
ჰ
ე
2
ბ
ა
1

686
5,600
2,900
5,250
7,700
35,700
6,000
5,150
3,100
1,115

10,133
6,650
4,750
6,000
4,750
4,750
6,000
4,750
4,750
6,000
4,750
3,398
53,150

1ა
1
2
3
4
5
6
7
8
9
10

A.1
არქიტექტურული ნაწილი
შენიშვნები:

ა2
691.97 m²

A.1

არქიტექტურული ნაწილი

შენიშვნები:

საკადასტრო საზღვარი

ბუნებრივი აირის და კონდენციონერის განლაგების ადგილი

3 სართული

N 1
137.30 მ²
სტანდარტული

N 2
158.86 მ²

N 3
158.87 მ²

N 4
59.82 მ²

N 5
59.62 მ²

სტუდიო

სტანდარტული

+13.050

ბუნებრივი აირის და კონდენციონერის განლაგების ადგილი

საკადასტრო საზღვარი

35,700 | 686 | 5,600 | 2,900 | 5,250 | 7,700 | 6,000 | 5,150 | 3,100 | 1,115

10,133 | 6,650 | 4,750 | 6,000 | 4,750 | 4,750 | 6,000 | 4,750 | 4,750 | 6,000 | 4,750 | 3,398

53,150

1 | 1' | 2 | 3 | 4 | 5 | 6 | 7 | 8 | 9 | 10

ა | ა' | ა'' | ბ | გ | დ | ე | ვ

AUSART

ს2
691.97 m²

საჯადასტრო საზღვარი

ბუნებრივი აირის და კონდენციონერის განლაგების ადგილი

4 სართული

N 6
137.30 მ²
სტანდარტული

N 7
156.97 მ²

N 8
159.11 მ²

N 9
59.82 მ²

N 10
59.61 მ²

სტუდიო

+16.350

ბუნებრივი აირის და კონდენციონერის განლაგების ადგილი

საჯადასტრო საზღვარი

ბუნებრივი აირის და კონდენციონერის განლაგების ადგილი

35,700 | 7,700 | 6,000 | 5,150 | 3,100

53,150

6,650 | 4,750 | 6,000 | 4,750 | 4,750 | 6,000 | 4,750 | 4,750 | 6,000 | 4,750

1I | 1 | 2 | 3 | 4 | 5 | 6 | 7 | 8 | 9 | 10

ზ | 3 | ქ | დ | გ | 2 | ბ | ა | ა' | ა''

A.1
არქიტექტურული ნაწილი

შენიშვნები:

პიროტიტი ნიშნები:

AUSART

ა2
691.97 m²

საჯადასტრო საზღვარი

ბუნებრივი აირის და კონდენციონერის განლაგების ადგილი

5 სართული

N 11
137.30 მ²
26.21 მ²
სტანდარტული

N 12
156.99 მ²
30.04 მ²

N 13
159.11 მ²

N 14
59.82 მ²

N 15
59.62 მ²

სტუდიო

სტანდარტული

+19.650

13.48 მ²
14.71 მ²
17.70 მ²
14.39 მ²
13.84 მ²
4.64 მ²
4.98 მ²
13.72 მ²
23.68 მ²
7.28 მ²
21.20 მ²
4.73 მ²
5.76 მ²
6.28 მ²
14.12 მ²
17.65 მ²
6.07 მ²
6.16 მ²
39.14 მ²
10.74 მ²
14.16 მ²
6.85 მ²
4.24 მ²
18.27 მ²
7.31 მ²
6.89 მ²
4.64 მ²
5.99 მ²
7.80 მ²
20.01 მ²
30.41 მ²
14.01 მ²
16.86 მ²
21.12 მ²
36.28 მ²
14.39 მ²
14.81 მ²
28.72 მ²
18.01 მ²
25.20 მ²
45.76 მ²
11.18 მ²

8,936
7,636
7,636
8,936

5,600
2,900
5,250
7,700
6,000
5,150
3,100
35,700

6,650
4,750
6,000
4,750
4,750
6,000
4,750
4,750
6,000
4,750
53,150

1 2 3 4 5 6 7 8 9 10

საჯადასტრო საზღვარი

ბუნებრივი აირის და კონდენციონერის განლაგების ადგილი

ბუნებრივი აირის და კონდენციონერის განლაგების ადგილი

A.1
არქიტექტურული ნაწილი
შენიშვნები:

შენიშვნები:

ხელმოწერა თარიღი
პირობითი ნიშნები:
მთ.არქიტექტორი

დირექტორი

დაამუშავა

შეამოწმა

პრ.ავტორი

მასშტაბი

თარიღი

დაკვეთა # ნახაზი

ფურცლები

დამკვეთი:

სტადია ფურცელი

მისამართი:

თანამდებობა გვარი

s.p.
არქიტექტურული ნაწილი

ფორმატი ფაილის სახელი

A.1

მისამართი

თბილისი, ი. ჭავჭავაძის # 60

მრავალფუნქციური შენობა

ქ.თბილისი,

გამრეკელის #19
დ. გოგიჩაიშილი

დ. გოგიჩაიშილი

დ. გოგიჩაიშილი

გ. გოგოლაშვილი

ი. ჩირაძე

1:100

22 x 150 = 3,300

10987654321

11

12

13

14

15

16

17

18

19

20

21

1

1

2 2

3

7,636 3

8,936

7,636
8,936

53,150

6,650 4,750 6,000 4,750 4,750 6,000 4,750 4,750 6,000 4,750

35,700

3,100 5,150 6,000 7,700 5,250 2,900 5,600 +22.950 30.41 მ2 30.04 მ2 18.27 მ2 26.60 მ2 14.01 მ2 20.47 მ2 39.14 მ2 137.30 მ2 156.97 მ2 6.07 მ2 6.16 მ2 4.73 მ2 6.85 მ2 4.24 მ2 7.31 მ2 13.99 მ2 13.48 მ2 14.39 მ2 6.28 მ2 59.82 მ2 14.80 მ2 28.53 მ2 7.80 მ2 20.01 მ2 159.11 მ2 13.72 მ2 14.07 მ2 59.62 მ2 18.01 მ2 36.46 მ2 25.10 მ2 10.74 მ2 6.89 მ2 23.34 მ2 21.12 მ2 16.86 მ2 14.16 მ2 7.28 მ2 4.64 მ2 5.99 მ2 5.76 მ2 17.65 მ2 14.57 მ2 17.70 მ2 46.33 მ2 8.65 მ2 5.80 მ2 9.27 მ2 11.19 მ2 N 16 N 17 N 18 N 19 ბუნებრივი აირის და კონდენციონერის განლაგების ადგილი ბუნებრივი აირის და კონდენციონერის განლაგების ადგილი ბუნებრივი აირის და კონდენციონერის განლაგების ადგილი სტანდარტული N 20 სტანდარტული სტუდიო სტუდიო სტანდარტული 6 სართული

საკადასტრო საზღვარი

საკადასტრო საზღვარი

1 2 3 4 5 6 7
a

b

g

d

e

1 8 9 10 I

z

aI

aII

691.97 m2

k2

სართულის გეგმა 22.950

ნიშნულზე

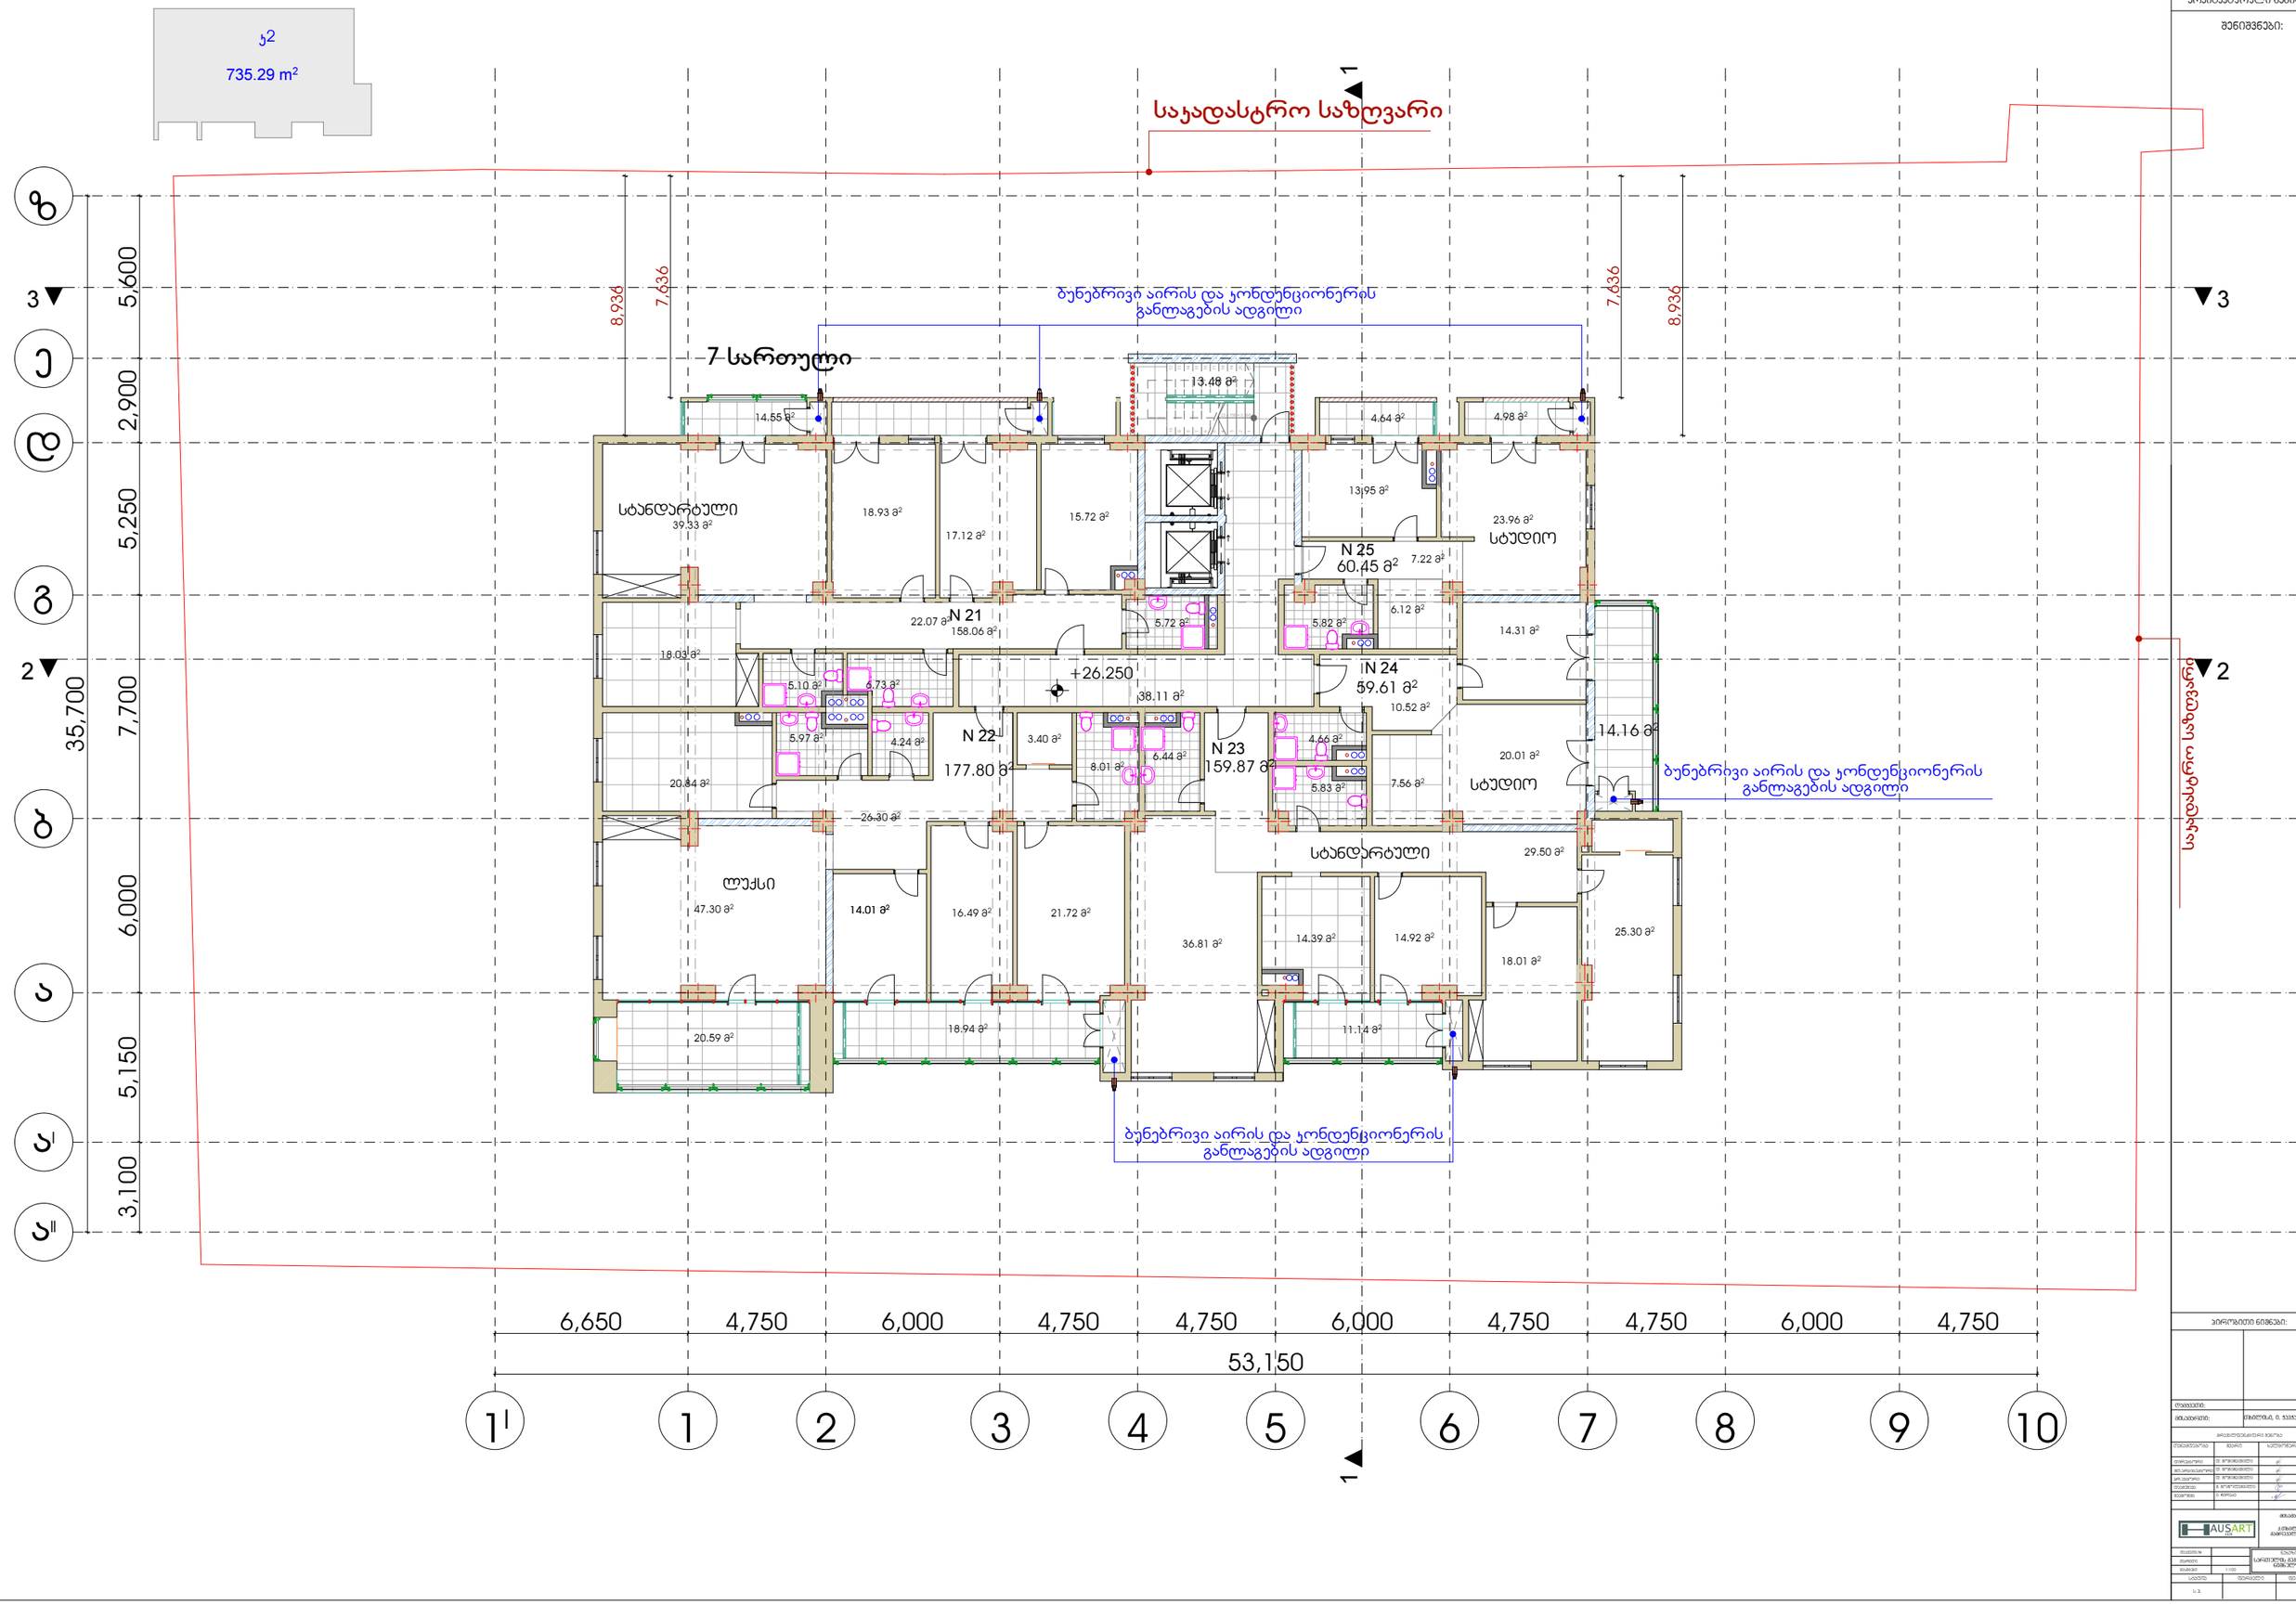

A.1

არქიტექტურული ნაწილი

შენიშვნები:

პირობითი ნიშნები:

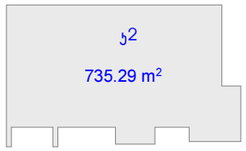
ჯ2
735.29 m²

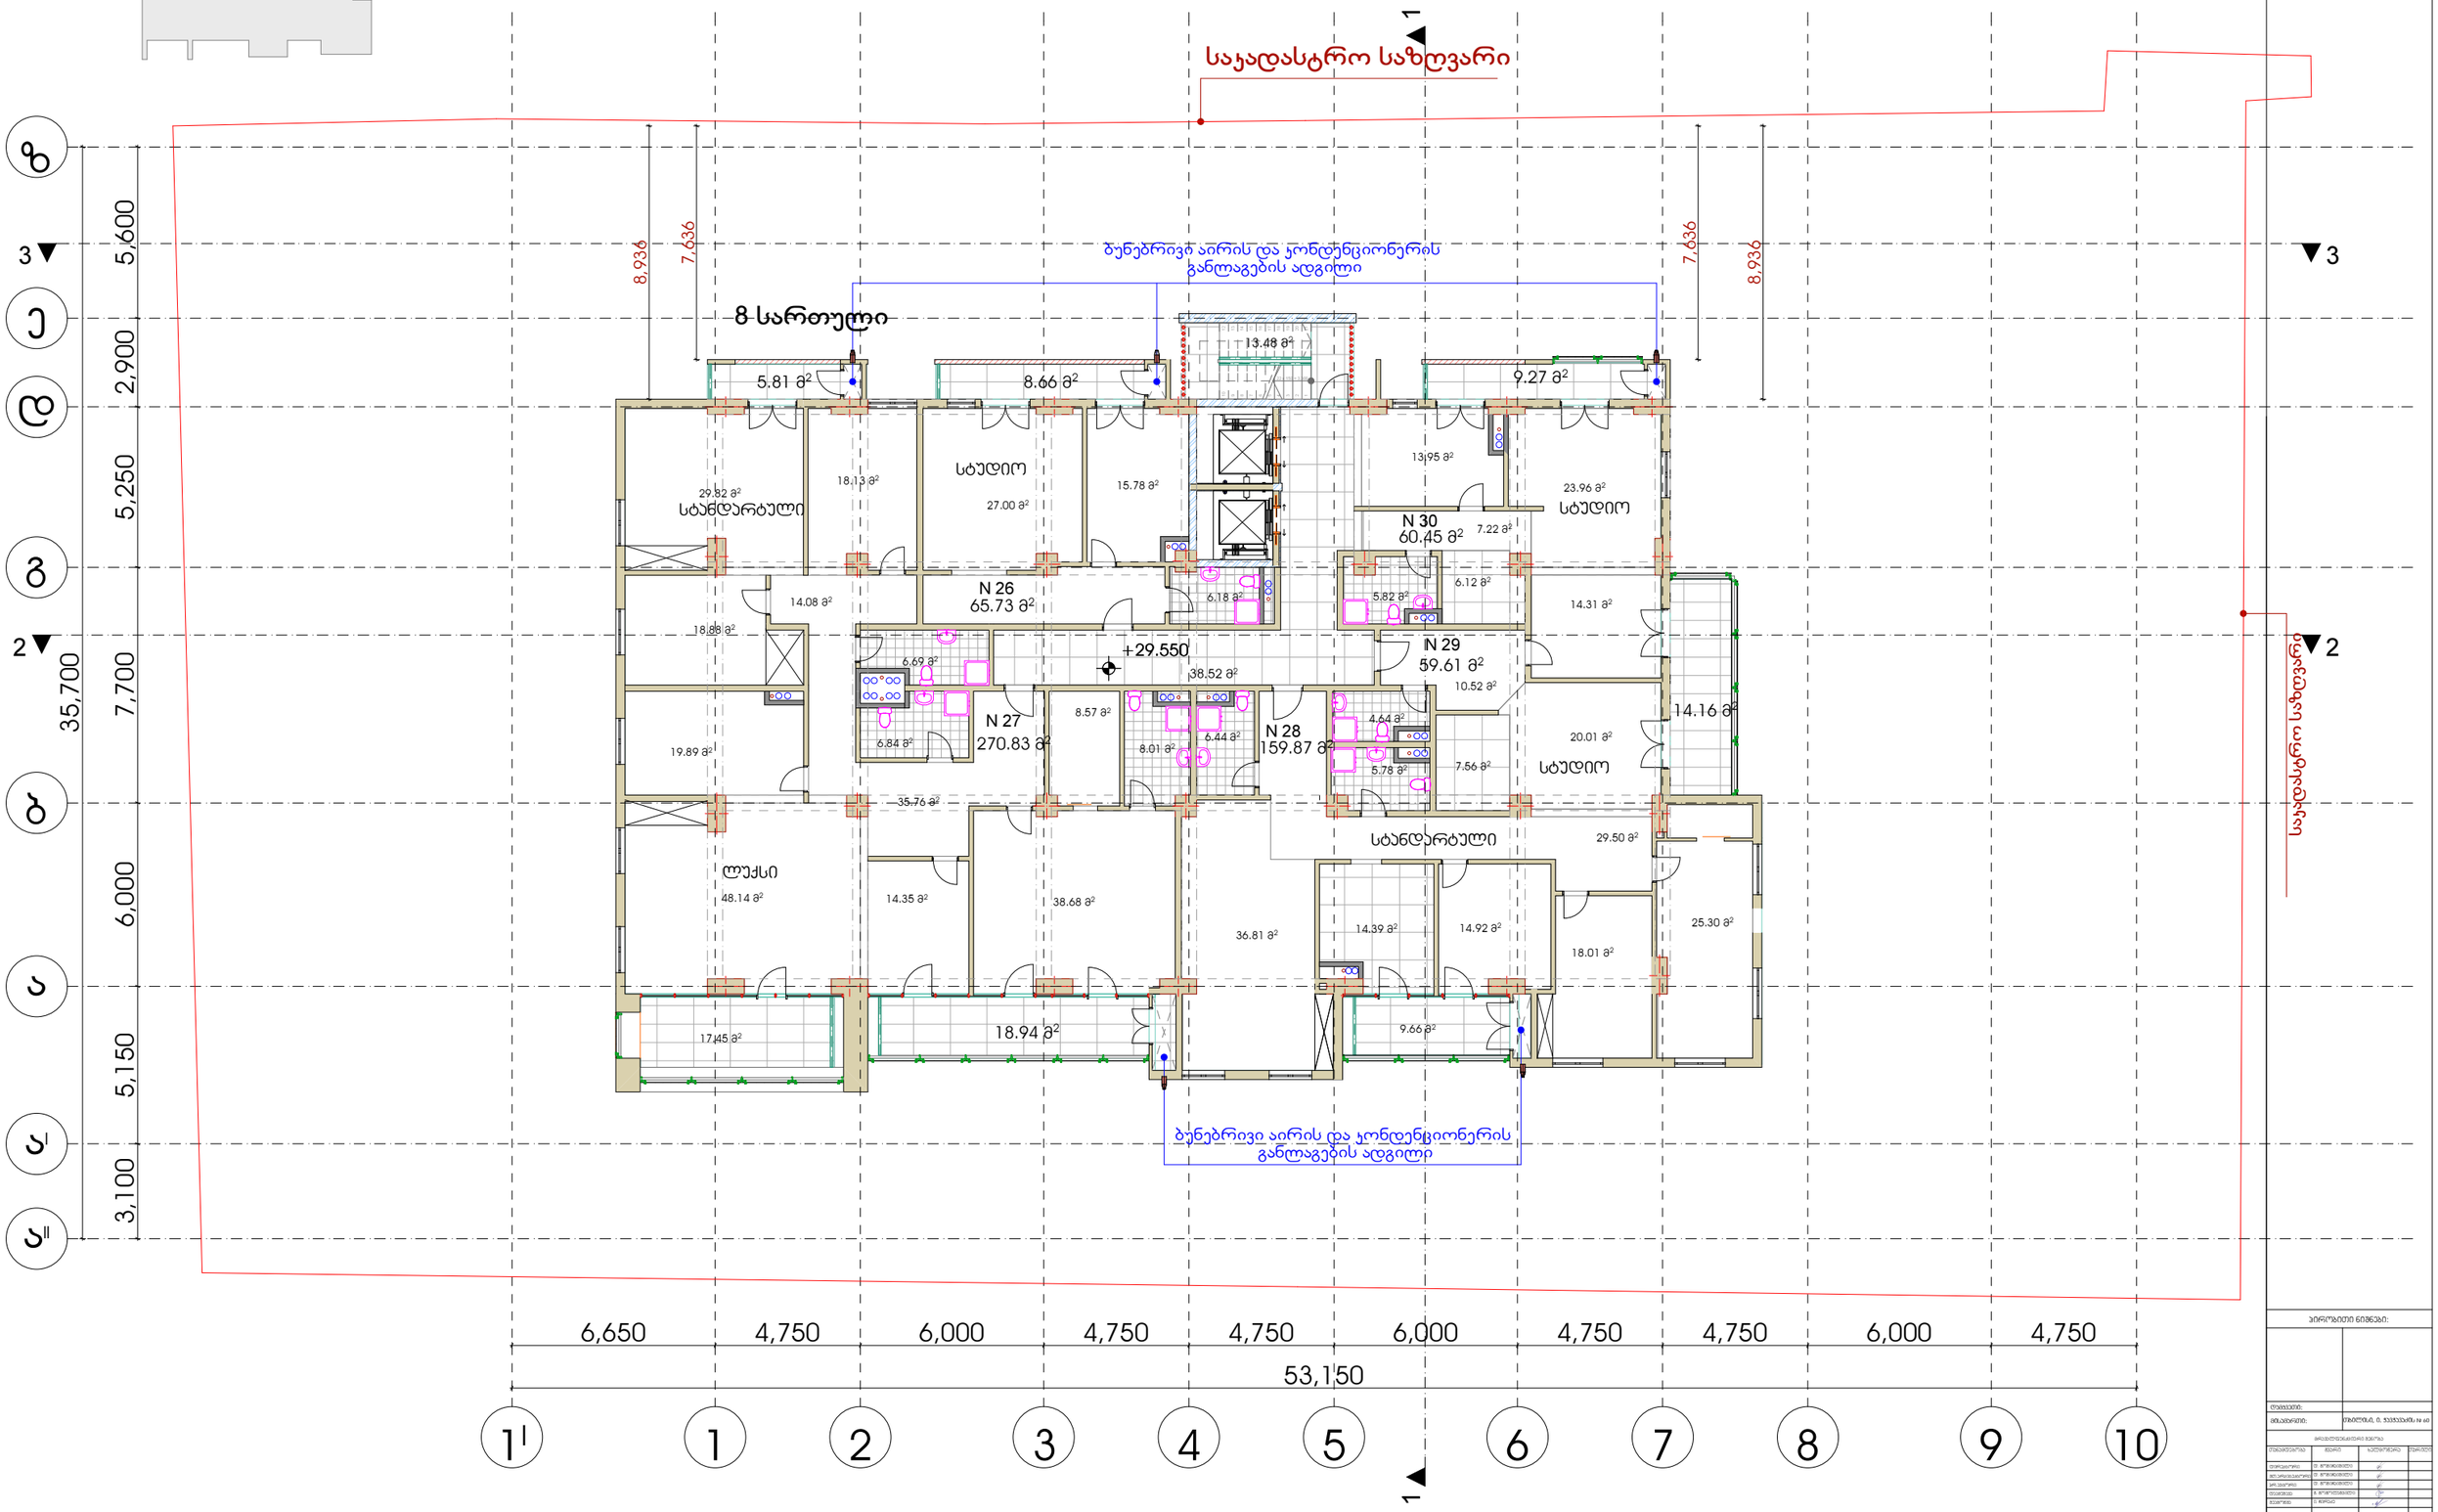
საკადასტრო საზღვარი
8 სართული
ბუნებრივი აირის და კონდენციონერის განლაგების ადგილი
ბუნებრივი აირის და კონდენციონერის განლაგების ადგილი
საკადასტრო საზღვარი
8,936
7,636
7,636
8,936
5.81 მ²
8.66 მ²
13.48 მ²
9.27 მ²
29.82 მ²
სტანდარტული
18.13 მ²
სტუდიო
27.00 მ²
15.78 მ²
13.95 მ²
23.96 მ²
სტუდიო
N 30
60.45 მ²
7.22 მ²
6.12 მ²
5.82 მ²
6.18 მ²
N 26
65.73 მ²
14.08 მ²
18.88 მ²
14.31 მ²
+29.550
38.52 მ²
N 29
59.61 მ²
10.52 მ²
6.69 მ²
N 27
270.83 მ²
8.57 მ²
6.84 მ²
8.01 მ²
6.44 მ²
N 28
159.87 მ²
4.64 მ²
5.78 მ²
7.56 მ²
20.01 მ²
სტუდიო
14.16 მ²
19.89 მ²
35.76 მ²
ლუქსი
48.14 მ²
14.35 მ²
38.68 მ²
36.81 მ²
სტანდარტული
14.39 მ²
14.92 მ²
29.50 მ²
18.01 მ²
25.30 მ²
17.45 მ²
18.94 მ²
9.66 მ²
35,700
5,600
2,900
5,250
7,700
6,000
5,150
3,100
6,650
4,750
6,000
4,750
4,750
6,000
4,750
4,750
6,000
4,750
53,150
1ᴵ
1
2
3
4
5
6
7
8
9
10
ზ
ჰ
დ
გ
ბ
ა
აᴵ
აᴵᴵ

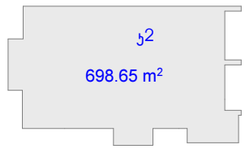

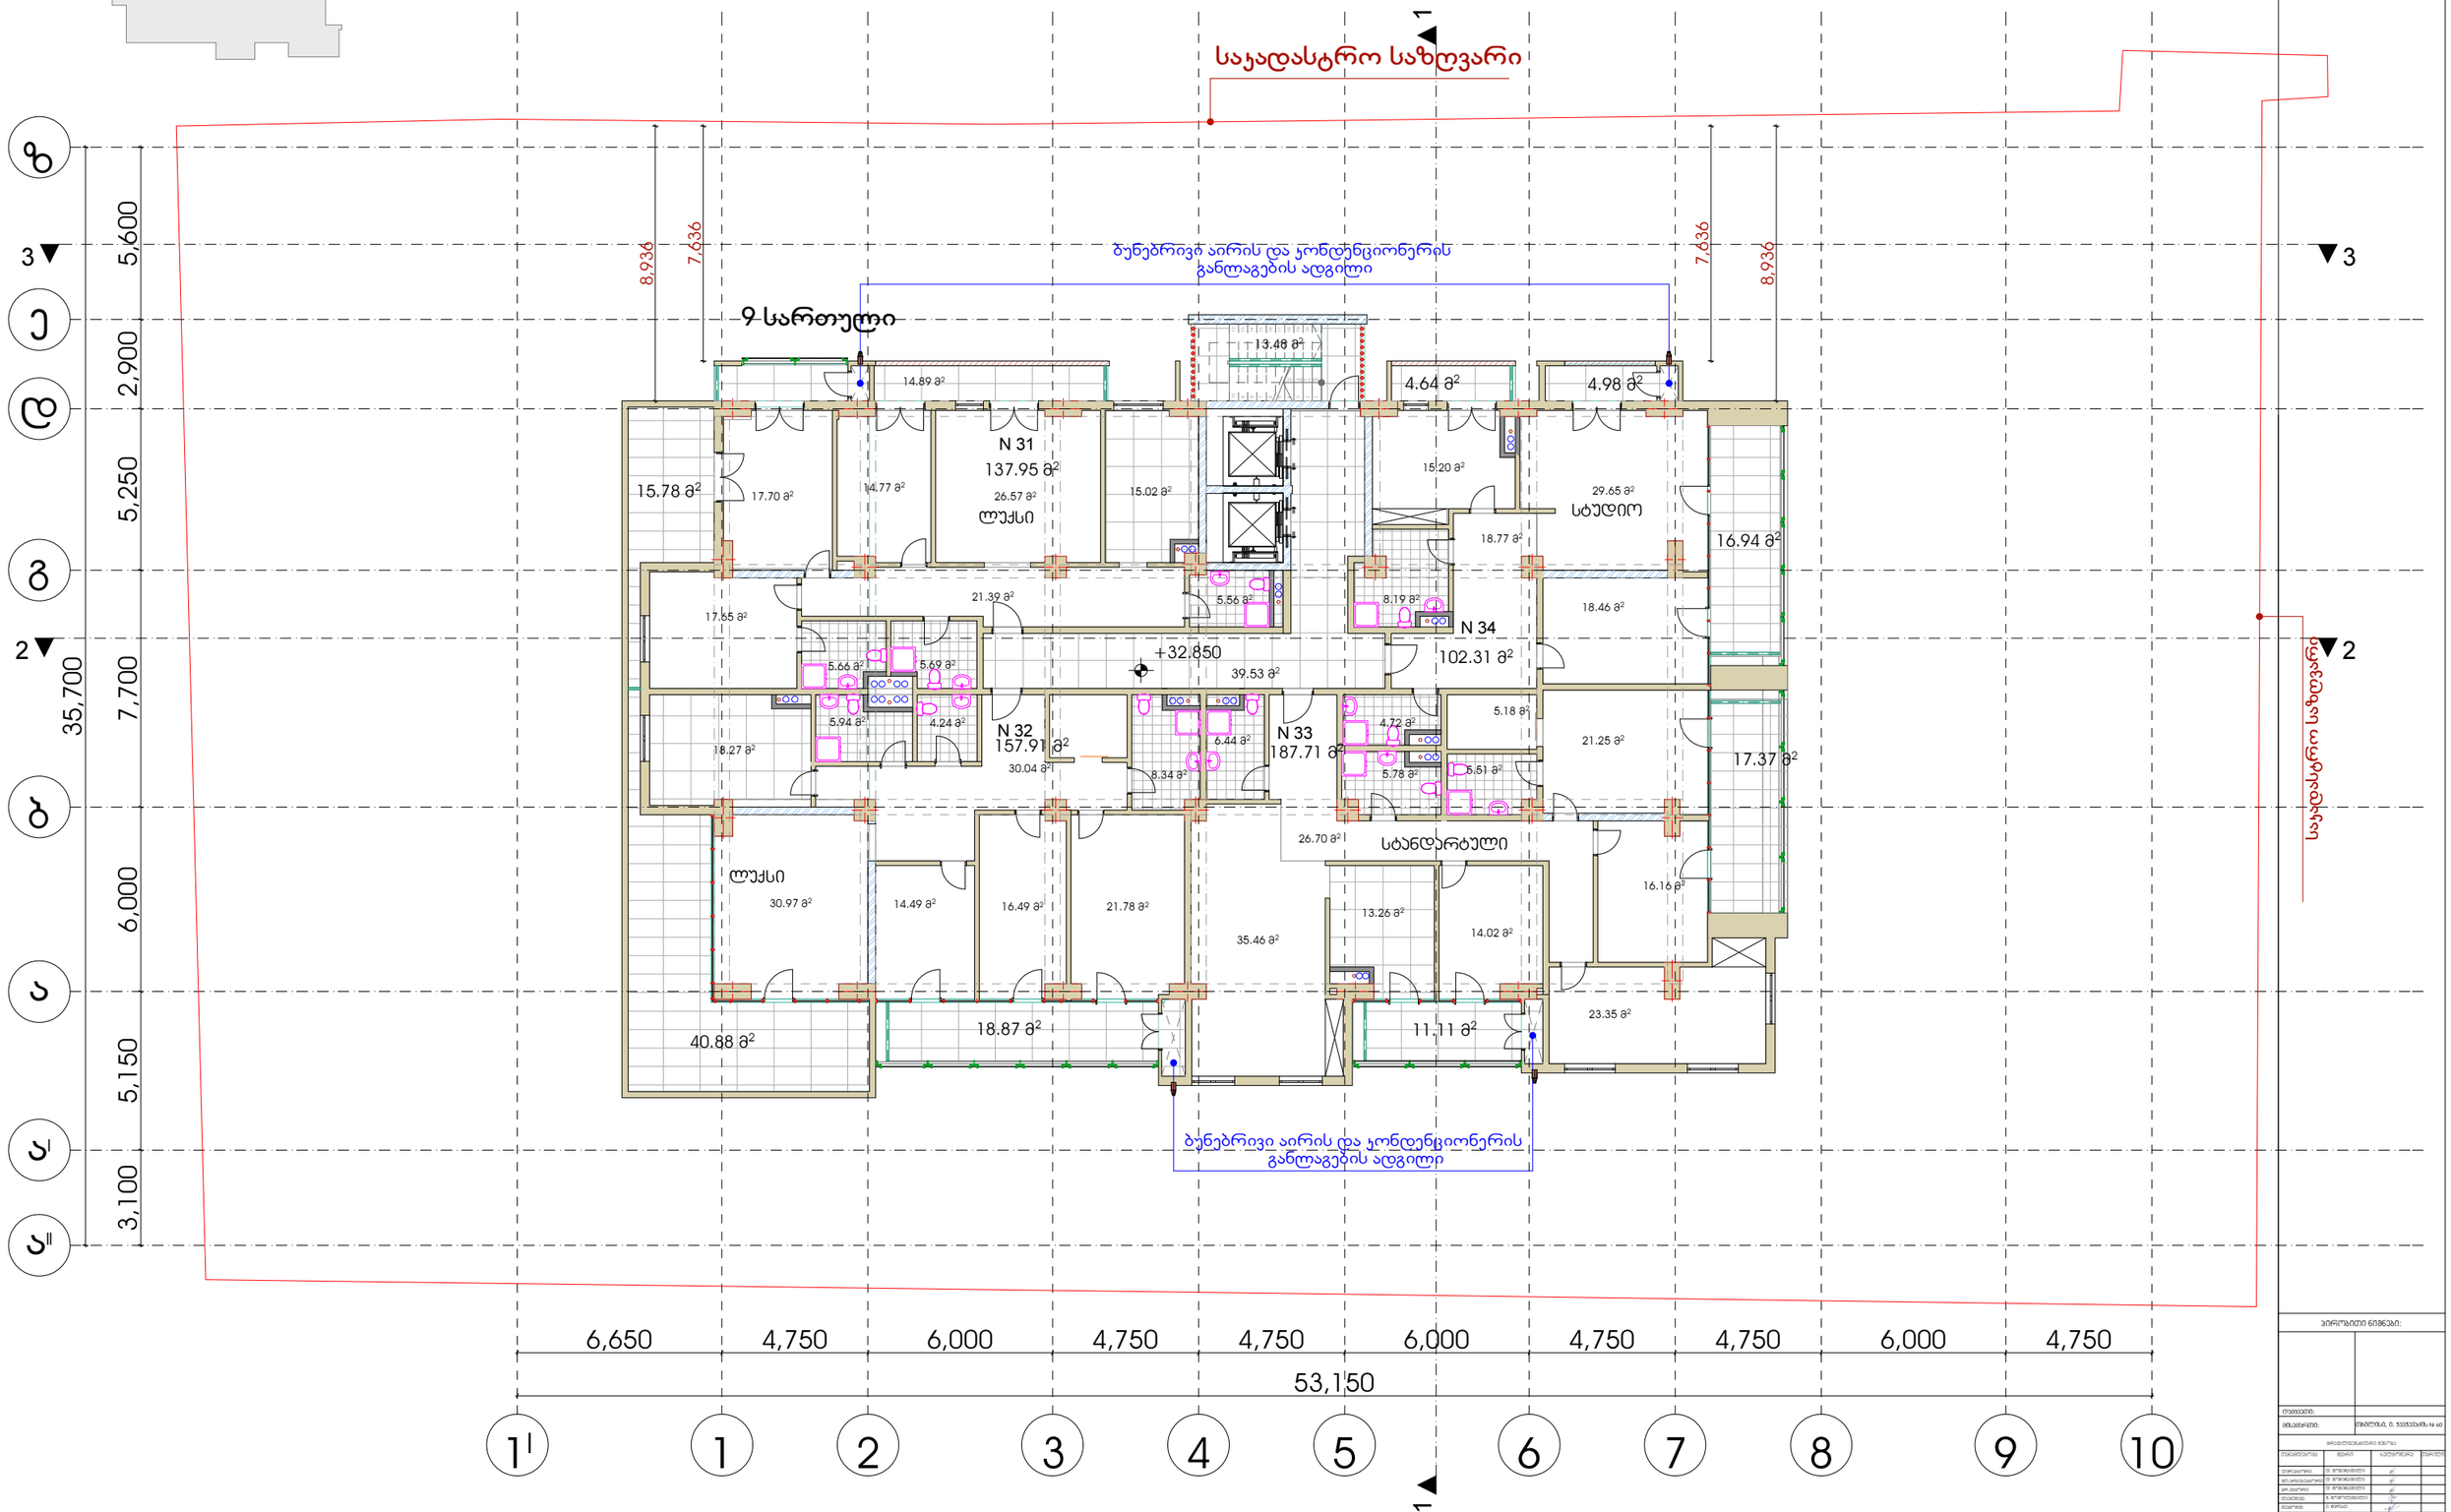

შენიშვნები:

ხელმოწერა თარიღი
პირობითი ნიშნები:
მთ.არქიტექტორი

დირექტორი

დაამუშავა

შეამოწმა

პრ.ავტორი

მასშტაბი

თარიღი

დაკვეთა # ნახაზი

ფურცლები

დამკვეთი:

სტადია ფურცელი

მისამართი:

თანამდებობა გვარი

s.p.
არქიტექტურული ნაწილი

ფორმატი ფაილის სახელი

A.1

მისამართი

თბილისი, ი. ჭავჭავაძის # 60

მრავალფუნქციური შენობა

ქ.თბილისი,

გამრეკელის #19
დ. გოგიჩაიშილი

დ. გოგიჩაიშილი

დ. გოგიჩაიშილი

გ. გოგოლაშვილი

ი. ჩირაძე

1:100

22 x 150 = 3,300

10

9

8

7

6

5

4

3

2

1

11

12

13

14

15

16

17

18

19

20

21

1 1

2

2

3

7,636

3

8,936

7,636
8,936

53,150

6,650 4,750 6,000 4,750 4,750 6,000 4,750 4,750 6,000 4,750

35,700

3,100 5,150 6,000 7,700 5,250 2,900 5,600 +32.850 15.78 m

2

18.87 m

2 11.11 m

2

39.53 m

2

137.95 m

2

157.91 m

2

15.02 m

2

5.56 m

2

5.69 m

2

30.97 m

2

30.04 m

2

18.27 m

2

5.66 m

2

26.57 m

2

8.34 m

2

14.49 m

2

4.24 m 5.94 m

2 2

21.39 m

2

14.89 m

2 4.64 m

2 4.98 m

2

13.48 m

2

26.70 m

2

187.71 m

2

21.78 m

2 16.49 m

2

35.46 m

2

5.51 m

2

21.25 m

2

18.46 m

2

6.44 m

2

29.65 m

2

15.20 m

2

14.02 m

2

16.16 m

2

23.35 m

2

5.18 m

2

13.26 m

2

102.31 m

2

18.77 m

2

8.19 m

2

4.72 m

2

5.78 m

2

14.77 m

2

17.70 m

2

17.65 m

2

40.88 m

2

N 31

N 32 N 33

N 34

ბუნებრივი აირის და კონდენციონერის

განლაგების ადგილი

ბუნებრივი აირის და კონდენციონერის

განლაგების ადგილი

ლუქსი

ლუქსი

სტუდიო

სტანდარტული

9 სართული

საკადასტრო საზღვარი

საკადასტრო საზღვარი

1 2 3 4 5 6 7
a

b

g

d

e

1 8 9 10

I

z

aI

aII

16.94 m

2

17.37 m

2

698.65 m2

k2

სართულის გეგმა 32.850

ნიშნულზე

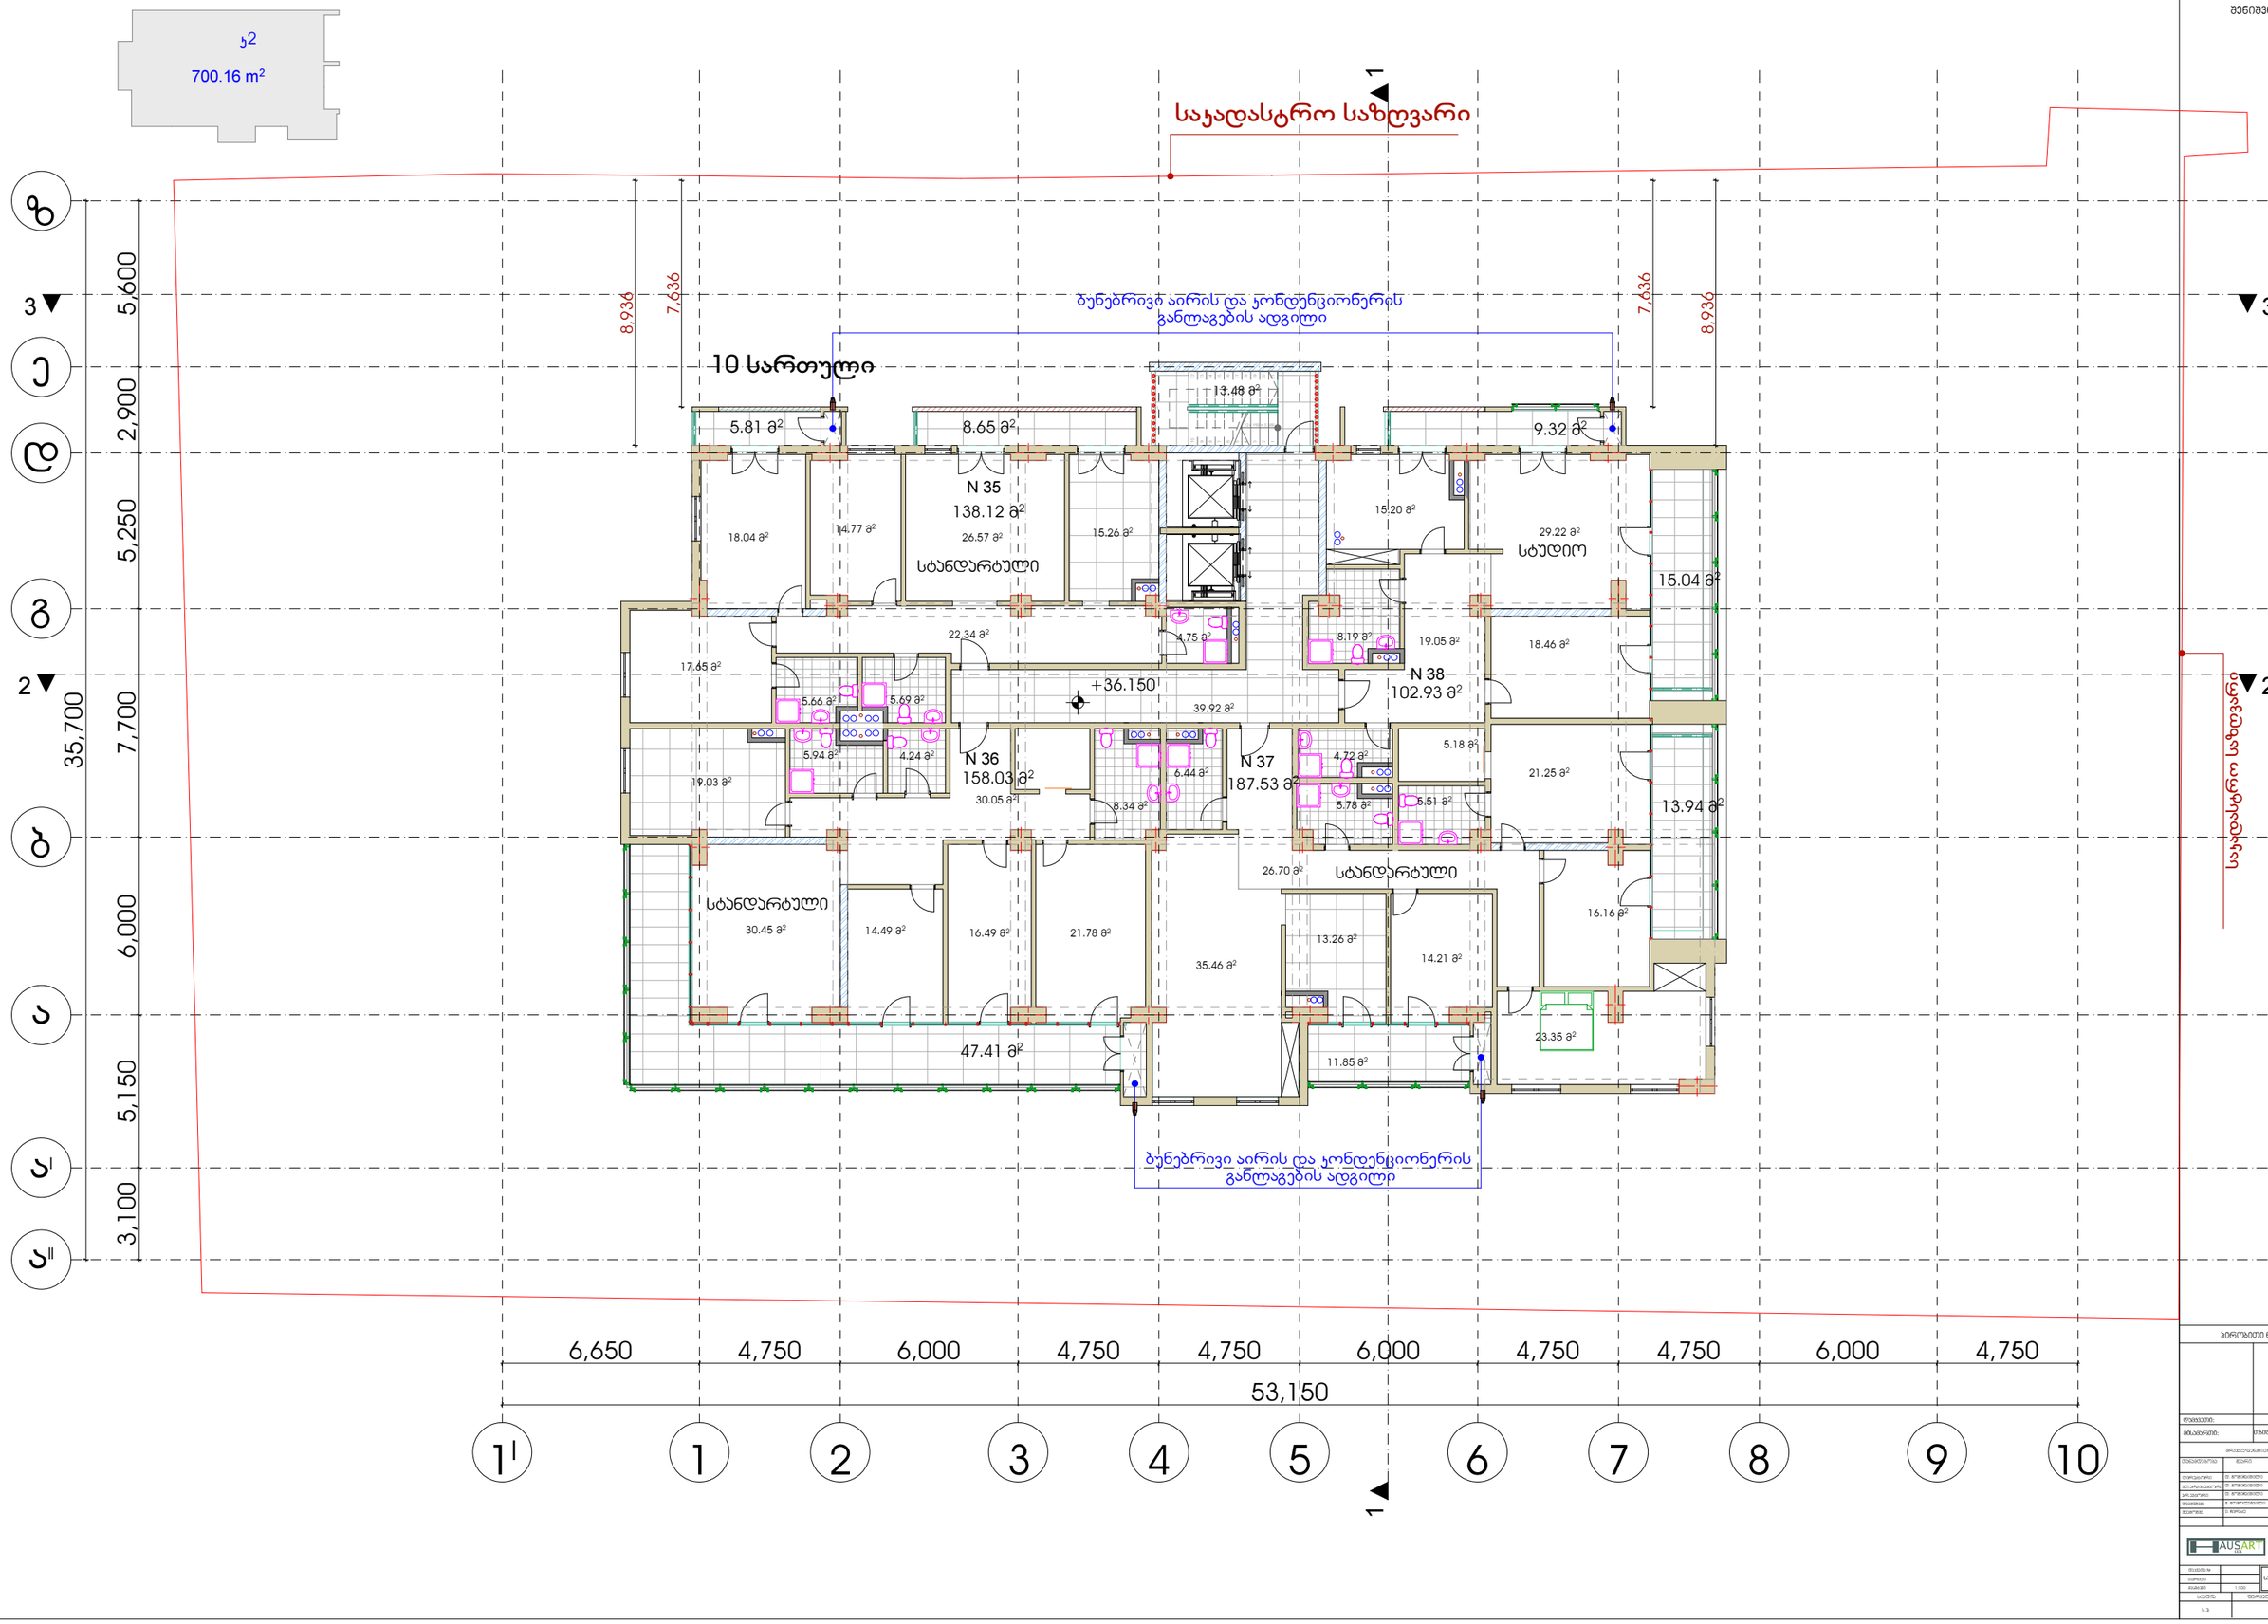
ჯ2
700.16 m²
საკადასტრო საზღვარი
ბუნებრივი აირის და კონდენციონერის განლაგების ადგილი
10 სართული
5.81 მ²
8.65 მ²
13.48 მ²
9.32 მ²
N 35
138.12 მ²
26.57 მ²
სტანდარტული
18.04 მ²
14.77 მ²
15.26 მ²
15.20 მ²
29.22 მ²
სტუდიო
15.04 მ²
22.34 მ²
4.75 მ²
8.19 მ²
19.05 მ²
18.46 მ²
17.65 მ²
+36.150
N 38
102.93 მ²
39.92 მ²
5.66 მ²
5.69 მ²
5.94 მ²
4.24 მ²
N 36
158.03 მ²
30.05 მ²
19.03 მ²
6.44 მ²
8.34 მ²
N 37
187.53 მ²
4.72 მ²
5.18 მ²
21.25 მ²
5.78 მ²
5.51 მ²
13.94 მ²
26.70 მ²
სტანდარტული
სტანდარტული
30.45 მ²
14.49 მ²
16.49 მ²
21.78 მ²
35.46 მ²
13.26 მ²
14.21 მ²
16.16 მ²
23.35 მ²
47.41 მ²
11.85 მ²
ბუნებრივი აირის და კონდენციონერის განლაგების ადგილი
საჯადასტრო საზღვარი
8,936
7,636
7,636
8,936
5,600
2,900
5,250
7,700
35,700
6,000
5,150
3,100
6,650
4,750
6,000
4,750
4,750
6,000
4,750
4,750
6,000
4,750
53,150
1ˡ
1
2
3
4
5
6
7
8
9
10
ზ
ე
დ
გ
ბ
ა
აˡ
აᴵᴵ
A.1
არქიტექტურული ნაწილი
შენიშვნები:
პიროგასითი ნიშნები:
AUSART

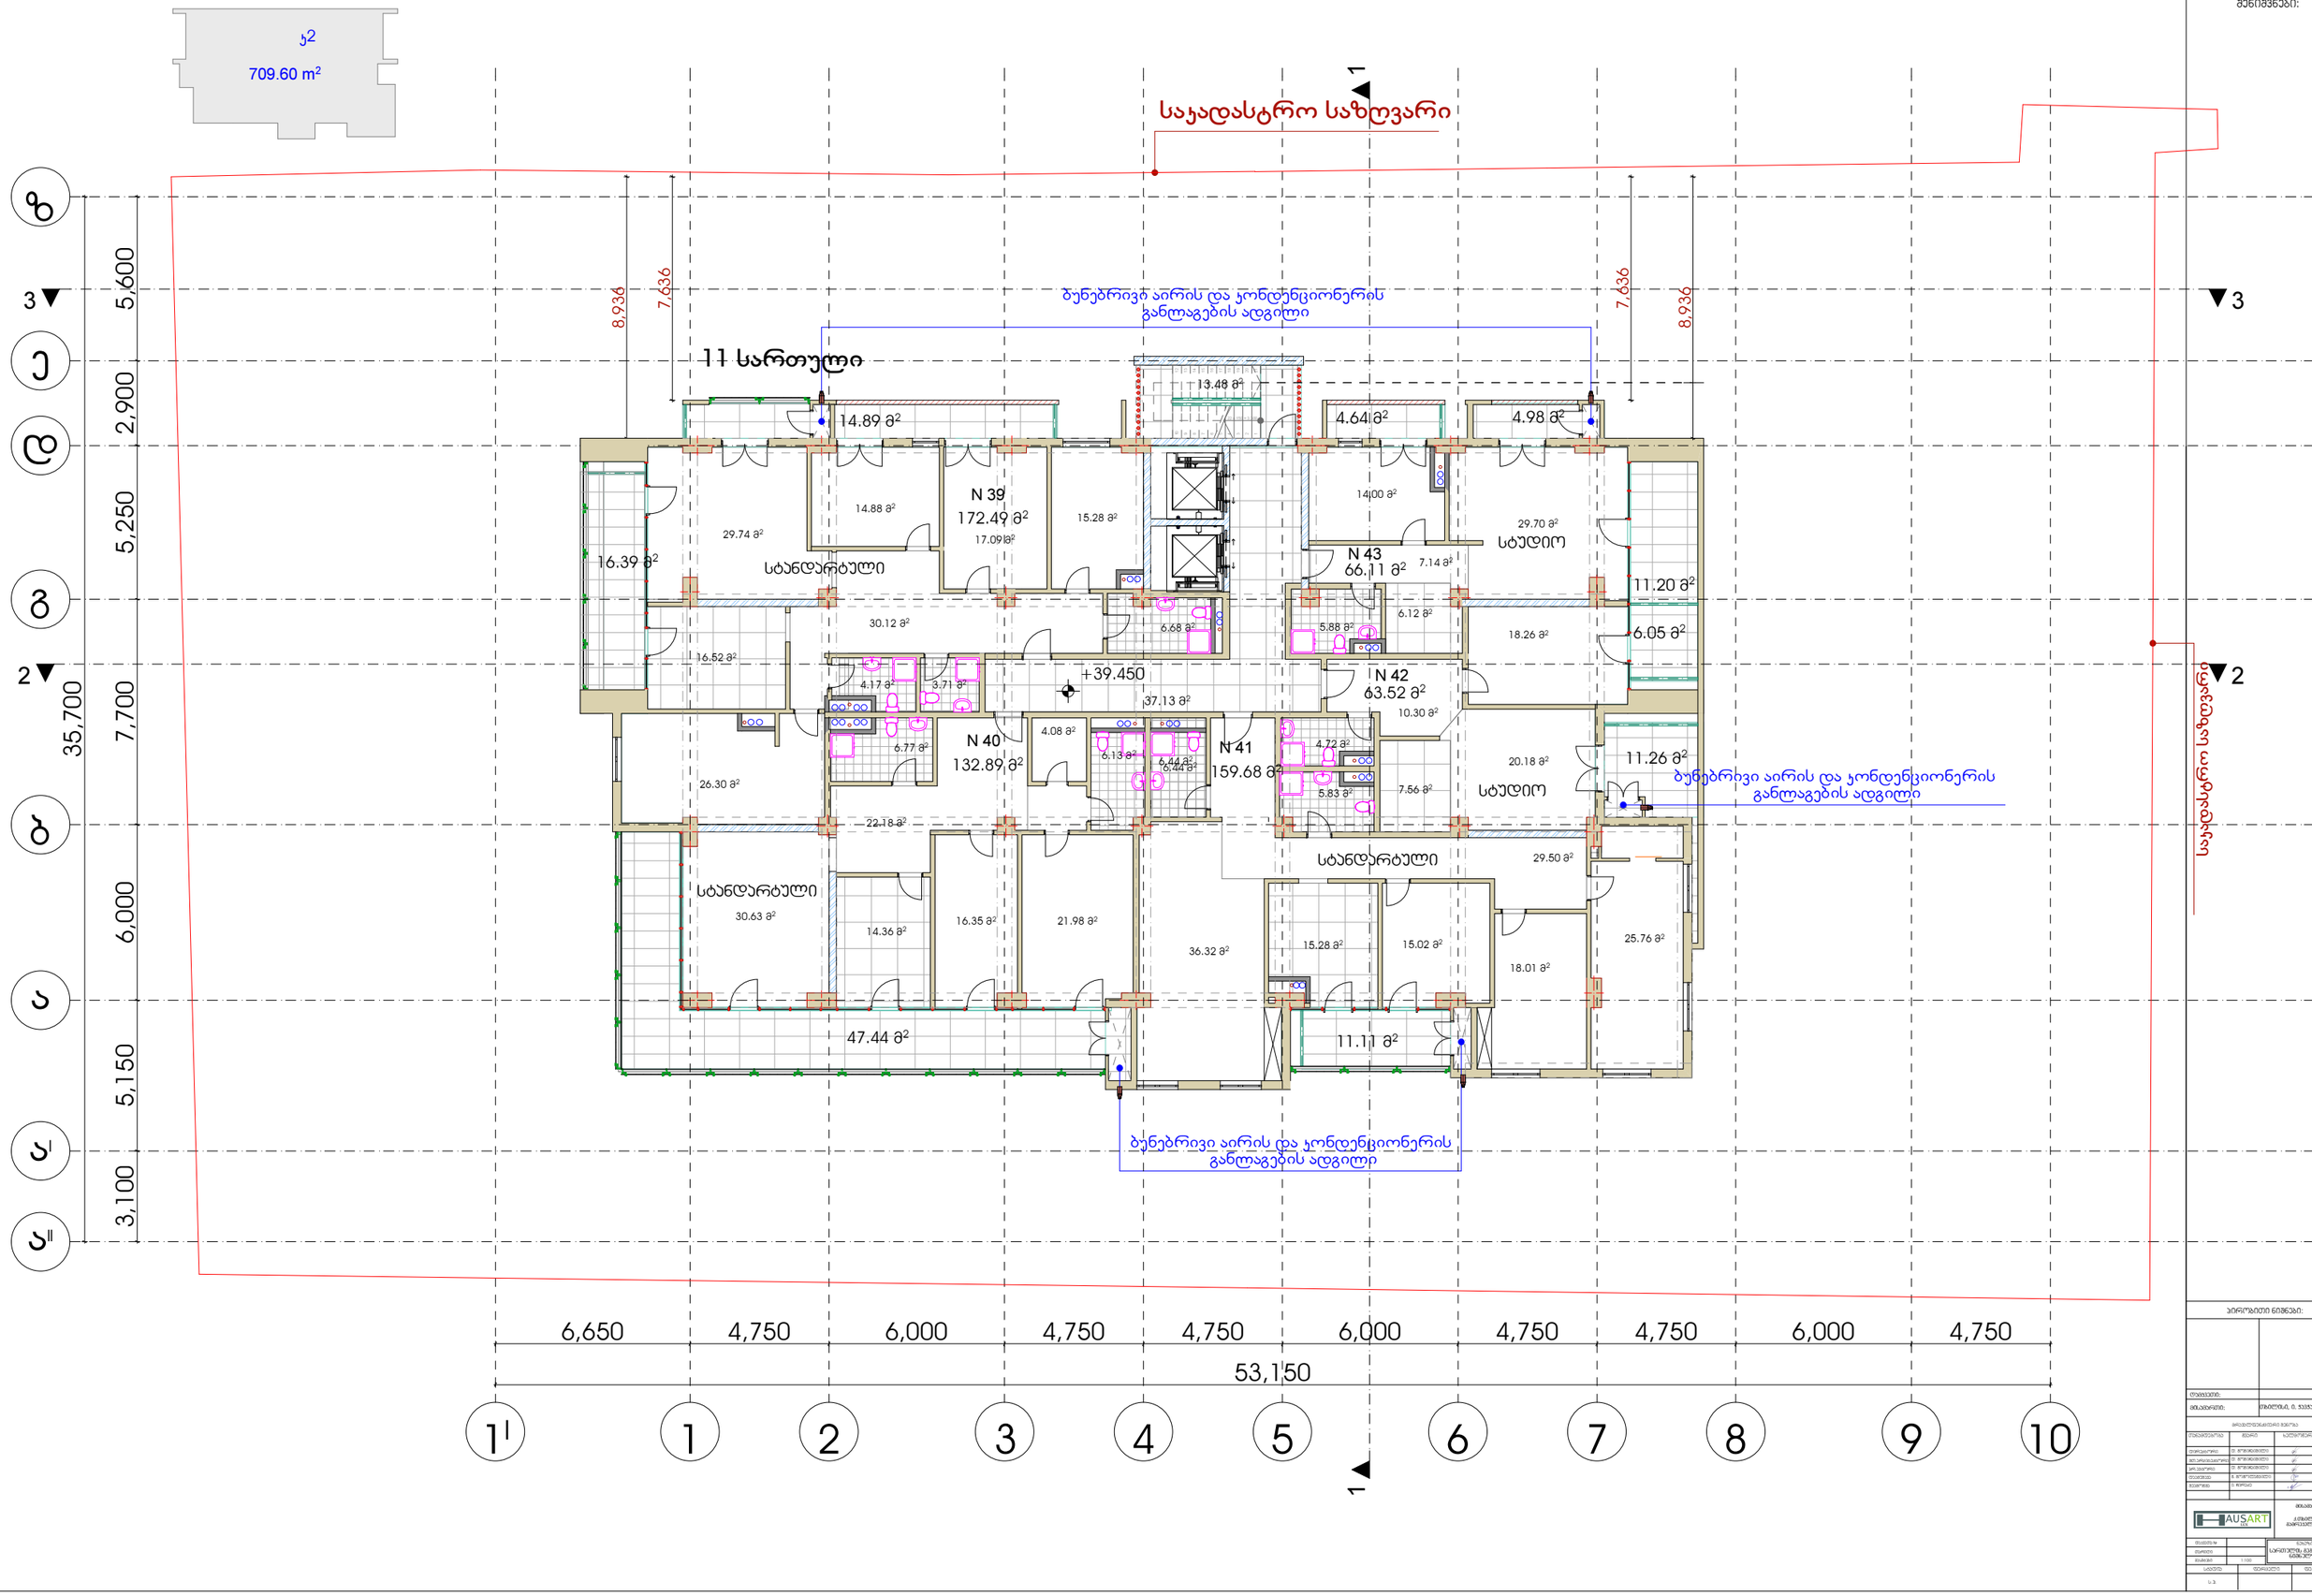
ჯ2
709.60 m²
საჯადასტრო საზღვარი
ბუნებრივი აირის და ელექტროენერგიის განლაგების ადგილი
11 სართული
8,936
7,636
13.48 მ²
14.89 მ²
4.64 მ²
4.98 მ²
N 39
172.49 მ²
17.09მ²
14.88 მ²
15.28 მ²
29.74 მ²
სტანდარტული
16.39 მ²
14.00 მ²
29.70 მ²
სტუდიო
N 43
66.11 მ²
7.14 მ²
11.20 მ²
6.05 მ²
30.12 მ²
6.68 მ²
6.12 მ²
5.88 მ²
18.26 მ²
16.52 მ²
+39.450
4.17 მ²
3.71 მ²
37.13 მ²
N 42
63.52 მ²
10.30 მ²
N 40
132.89 მ²
4.08 მ²
6.13 მ²
6.77 მ²
6.44 მ²
6.44 მ²
N 41
159.68 მ²
4.72 მ²
5.83 მ²
7.56 მ²
20.18 მ²
11.26 მ²
26.30 მ²
22.18 მ²
სტანდარტული
30.63 მ²
14.36 მ²
16.35 მ²
21.98 მ²
36.32 მ²
15.28 მ²
15.02 მ²
18.01 მ²
29.50 მ²
25.76 მ²
47.44 მ²
11.11 მ²
ბუნებრივი აირის და ელექტროენერგიის განლაგების ადგილი
ბუნებრივი აირის და ელექტროენერგიის განლაგების ადგილი
საჯადასტრო საზღვარი
5,600
2,900
5,250
7,700
6,000
5,150
3,100
35,700
6,650
4,750
6,000
4,750
4,750
6,000
4,750
4,750
6,000
4,750
53,150
1
2
3
4
5
6
7
8
9
10
1
2
3
ზ
ჟ
ლ
გ
ბ
ა
ა'
ა''

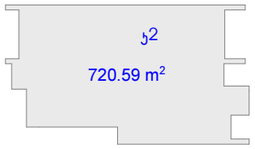

საკადასტრო საზღვარი

ბუნებრივი აირის და კონდენციონერის განლაგების ადგილი

12 სართული

N 44
172.69 მ²

N 45
165.82 მ²

N 46
160.77 მ²

N 47
94.52 მ²

+42.750

სტანდარტული

ლუქსი

ბუნებრივი აირის და კონდენციონერის განლაგების ადგილი

ბუნებრივი აირის და კონდენციონერის განლაგების ადგილი

საკადასტრო საზღვარი

6,650	4,750	6,000	4,750	4,750	6,000	4,750	4,750	6,000	4,750	
53,150										
1'	1	2	3	4	5	6	7	8	9	10

5,600	2,900	5,250	
35,700	7,700		
6,000			
5,150			
3,100			

ნ2
703.52 m²

საკადასტრო საზღვარი

13 სართული

ბუნებრივი აირის და კონდენციონერის განლაგების ადგილი

797.56 მ²
20.22 მ²
24.78 მ²
14.89 მ²
13.62 მ²
N 48
141.10 მ²
17.09 მ²
15.28 მ²
13.48 მ²
4.54 მ²
4.98 მ²
14.00 მ²
N 52
61.91 მ²
7.14 მ²
26.40 მ²
სტუდიო
15.09 მ²
8.16 მ²
ლუქსი
26.06 მ²
21.65 მ²
5.52 მ²
5.88 მ²
6.28 მ²
14.97 მ²
+46.050
4.26 მ²
5.28 მ²
36.68 მ²
N 51
60.99 მ²
10.23 მ²
6.03 მ²
5.09 მ²
N 49
193.70 მ²
8.09 მ²
6.71 მ²
N 50
130.38 მ²
4.85 მ²
5.83 მ²
7.56 მ²
20.10 მ²
სტუდიო
6.50 მ²
18.54 მ²
34.33 მ²
სტანდარტული
29.88 მ²
14.84 მ²
18.47 მ²
20.35 მ²
28.37 მ²
სტანდარტული
27.90 მ²
18.52 მ²
47.32 მ²
21.06 მ²
18.95 მ²
18.84 მ²

ბუნებრივი აირის და კონდენციონერის განლაგების ადგილი

ბუნებრივი აირის და კონდენციონერის განლაგების ადგილი

8,936
7,636
7,636
8,936

35,700
5,600
2,900
5,250
7,700
6,000
5,150
3,100

6,650 4,750 6,000 4,750 4,750 6,000 4,750 4,750 6,000 4,750
53,150

1¹ 1 2 3 4 5 6 7 8 9 10

ა ბ გ დ ე ვ ზ ₁ ₂

1 2 3

A.1
არქიტექტურული ნაწილი
შენიშვნები:

პირველადი ნიმუშები:

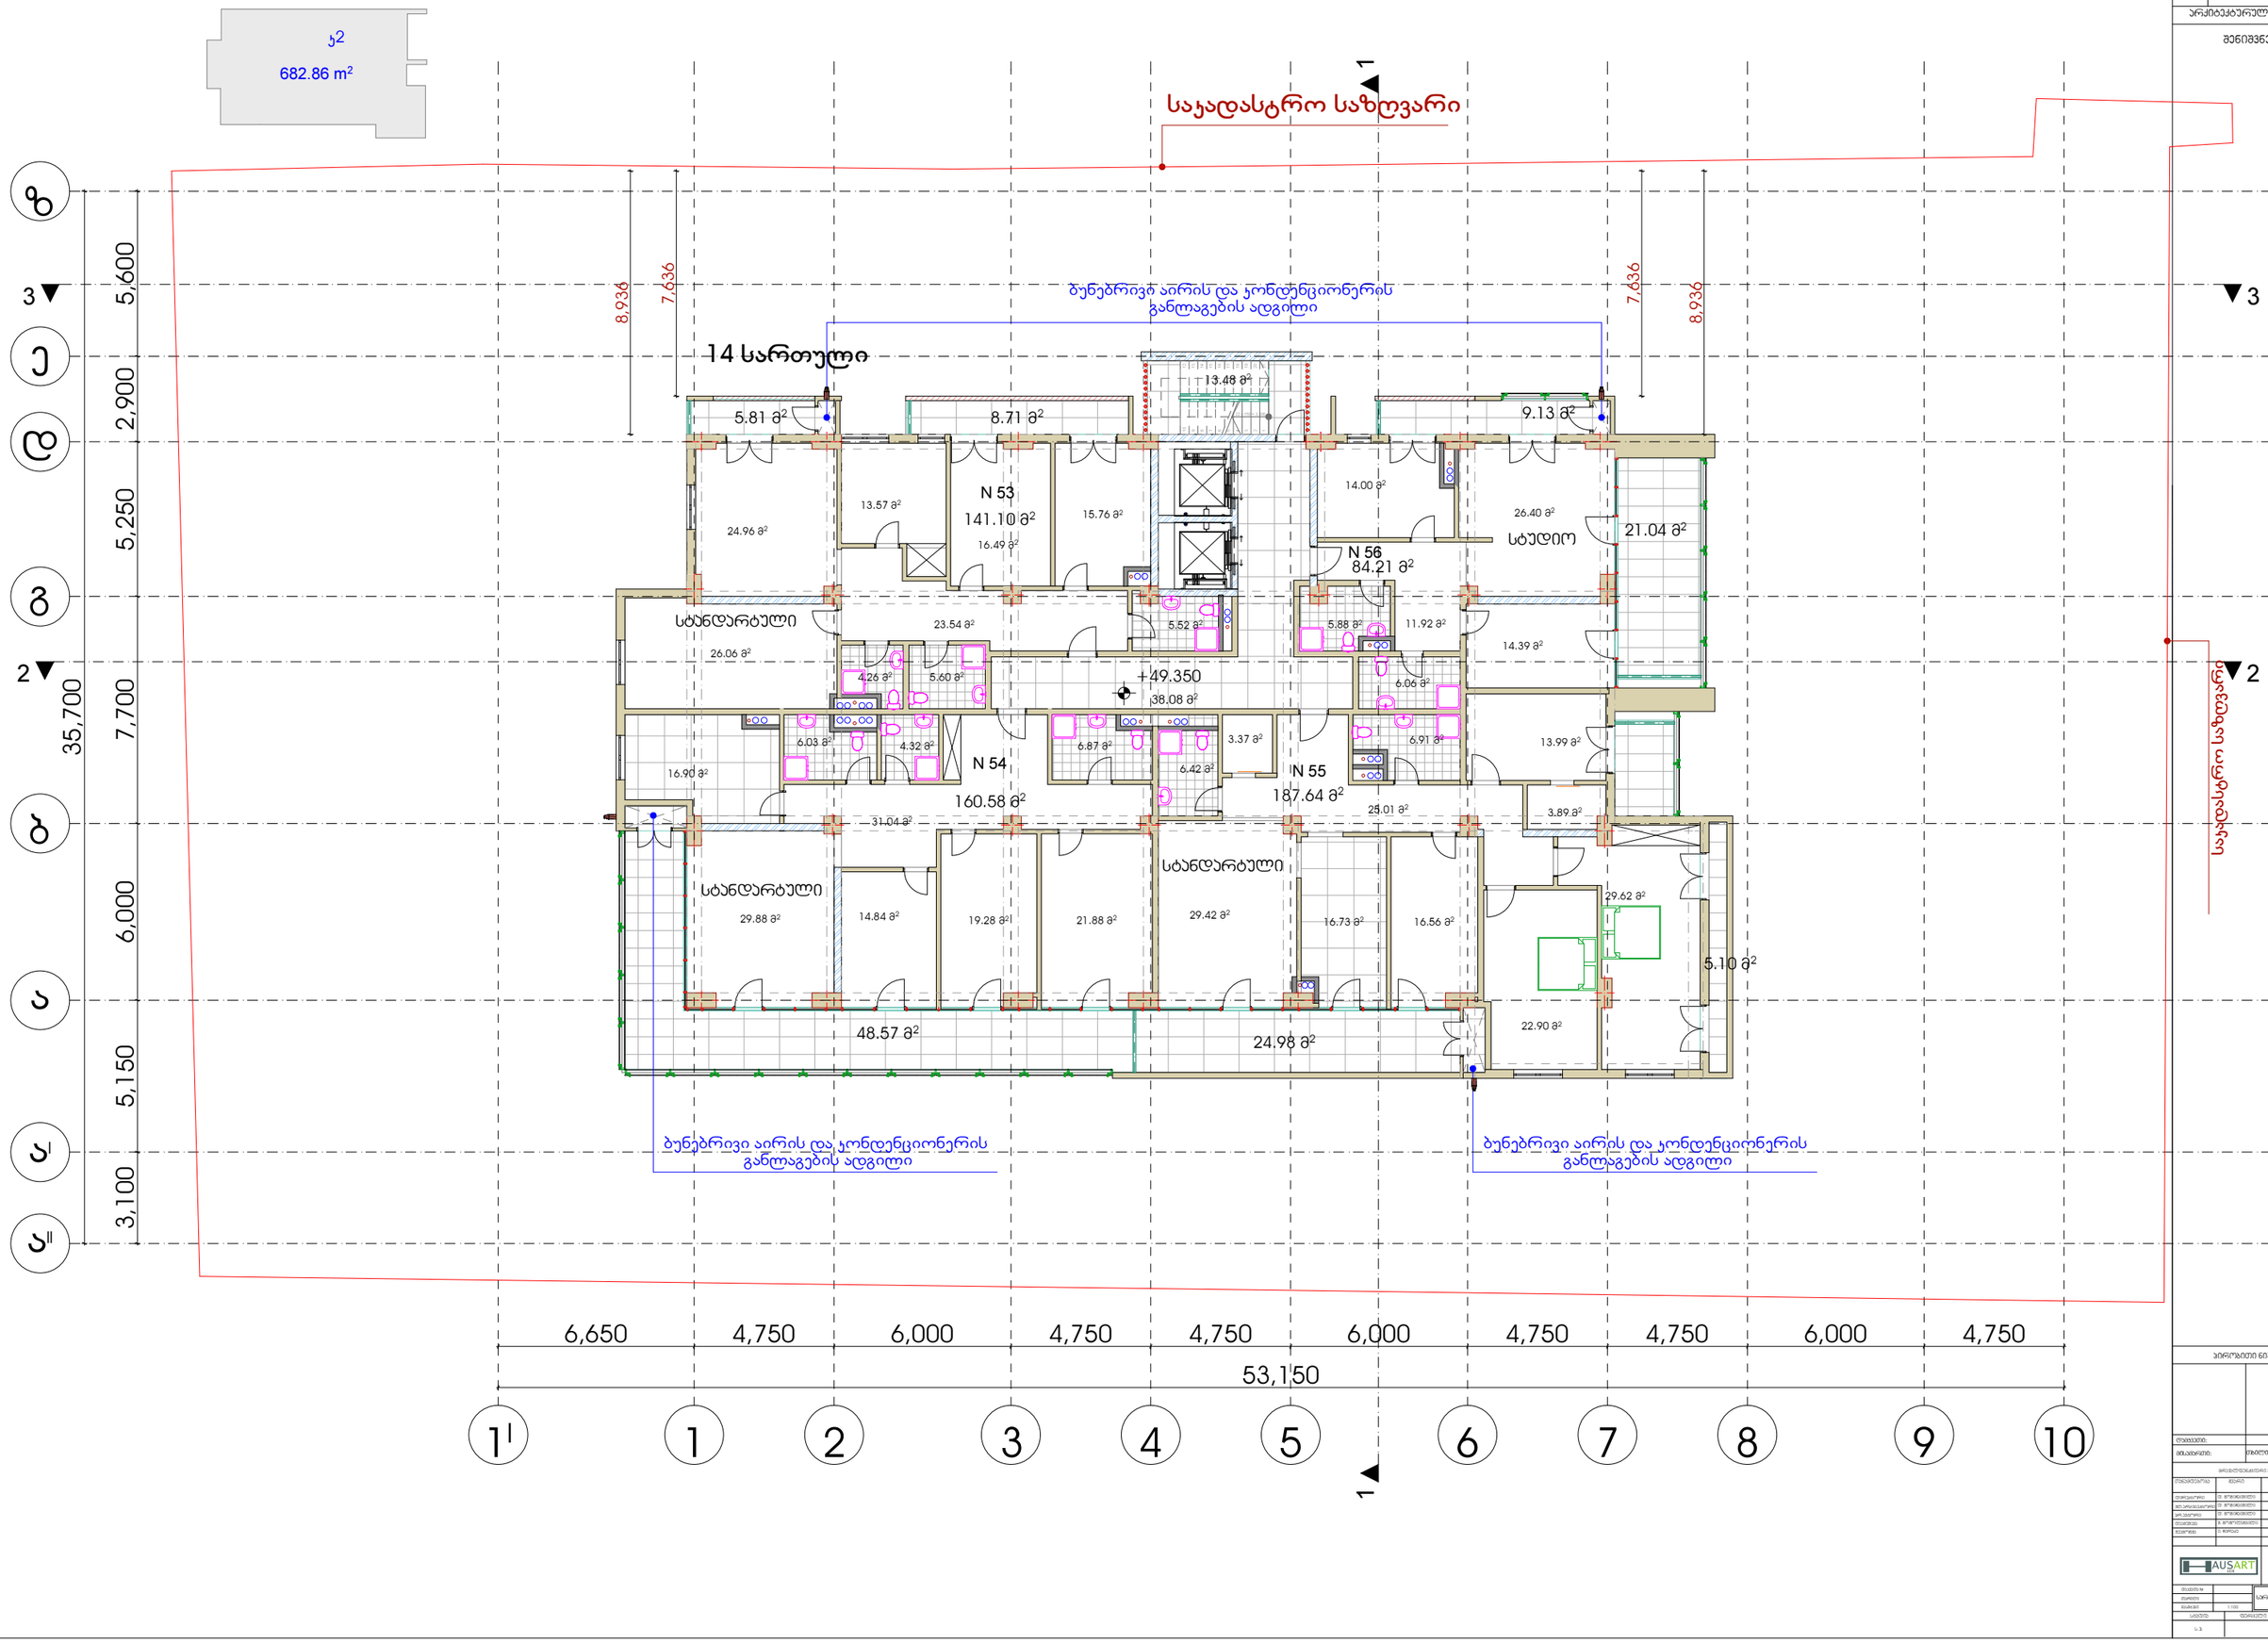

შენიშვნები:

ხელმოწერა თარიღი
პირობითი ნიშნები:
მთ.არქიტექტორი

დირექტორი

დაამუშავა

შეამოწმა

პრ.ავტორი

მასშტაბი

თარიღი

დაკვეთა # ნახაზი

ფურცლები

დამკვეთი:

სტადია ფურცელი

მისამართი:

თანამდებობა გვარი

s.p.
არქიტექტურული ნაწილი

ფორმატი ფაილის სახელი

A.1

მისამართი

თბილისი, ი. ჭავჭავაძის # 60

მრავალფუნქციური შენობა

ქ.თბილისი,

გამრეკელის #19
დ. გოგიჩაიშილი

დ. გოგიჩაიშილი

დ. გოგიჩაიშილი

გ. გოგოლაშვილი

ი. ჩირაძე

1:100

187.64 m

2

25.01 m

2

22 x 150 = 3,300

10

9

8

7

6

5

4

3

2

1

11

12

13

14

15

16

17

18

19

20

21

1 1

2

2

3

7,636

3

8,936

7,636
8,936

53,150

6,650 4,750 6,000 4,750 4,750 6,000 4,750 4,750 6,000 4,750

35,700

3,100 5,150 6,000 7,700 5,250 2,900 5,600 +49.350 5.81 m

2 9.13 m

2

0.00 m

2

48.57 m

2

21.04 m

2

8.71 m

2

24.98 m

2

5.10 m

2

6.87 m

2

6.42 m

2

5.60 m

2

16.90 m

2

24.96 m

2

4.26 m

2

4.32 m

2

141.10 m

2

5.52 m

2

6.03 m

2

14.84 m

2

19.28 m

2

15.76 m

2

16.49 m

2

26.06 m

2

21.88 m

2

23.54 m

2

31.04 m

2

29.88 m

2

26.40 m

2

22.90 m

2

84.21 m

2

14.00 m

2

29.42 m

2

160.58 m

2

38.08 m

2

13.48 m

2

14.39 m

2

16.56 m

2

29.62 m

2

13.99 m

2

3.89 m

2

6.91 m 3.37 m

2 2

16.73 m

2

6.06 m

2

11.92 m

2 5.88 m

2

13.57 m

2

N 53

N 54 N 55

N 56

ბუნებრივი აირის და კონდენციონერის

განლაგების ადგილი

ბუნებრივი აირის და კონდენციონერის

განლაგების ადგილი

ბუნებრივი აირის და კონდენციონერის

განლაგების ადგილი

სტანდარტული

სტანდარტული

სტუდიო

სტანდარტული

14 სართული

საკადასტრო საზღვარი

საკადასტრო საზღვარი

1 2 3 4 5 6 7
a

b

g

d

e

1 8 9 10

I

z

aI

aII

682.86 m2

k2

სართულის გეგმა 49.350

ნიშნულზე

ს2
682.62 m²

საკადასტრო საზღვარი

15 სართული

ბუნებრივი აირის და კონდენციონერის განლაგების ადგილი

8,936
7,636

N 57
141.19 მ²
16.83 მ²
16.09 მ²
13.57 მ²
24.96 მ²
14.89 მ²
13.48 მ²
4.64 მ²
4.98 მ²
14.05 მ²
26.92 მ²
სტუდიო
N 60
84.58 მ²
23.62 მ²
სტანდარტული
26.06 მ²
21.04 მ²
5.52 მ²
5.94 მ²
11.92 მ²
14.39 მ²
+52.650
4.26 მ²
5.28 მ²
38.08 მ²
6.06 მ²
6.03 მ²
4.32 მ²
N 58
160.88 მ²
6.95 მ²
6.42 მ²
3.37 მ²
N 59
187.98 მ²
6.91 მ²
14.28 მ²
6.50 მ²
16.90 მ²
31.08 მ²
3.93 მ²
სტანდარტული
29.88 მ²
14.84 მ²
19.28 მ²
21.88 მ²
სტანდარტული
29.42 მ²
16.73 მ²
16.67 მ²
29.65 მ²
48.44 მ²
23.83 მ²
22.95 მ²

ბუნებრივი აირის და კონდენციონერის განლაგების ადგილი

ბუნებრივი აირის და კონდენციონერის განლაგების ადგილი

საკადასტრო საზღვარი

ზ 5,600
ჯ 2,900
ფ 5,250
გ
ბ 7,700
ა 6,000
ა¹ 5,150
ა¹¹ 3,100
35,700

3 ▼ 2 ▼ 1 ▼

6,650 | 4,750 | 6,000 | 4,750 | 4,750 | 6,000 | 4,750 | 4,750 | 6,000 | 4,750
53,150

1¹ 1 2 3 4 5 6 7 8 9 10

A.1
არქიტექტურული ნაწილი
შენიშვნები:

არქიტექტ. ნ. ჯავახიშვილის №-60
AUSART
ქ.თბილისი, გამრეკელის №19
სართული 13,14,15 ს.ფ. 682.62
1:100
ს.3

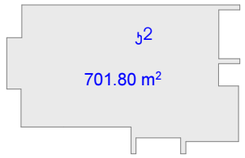

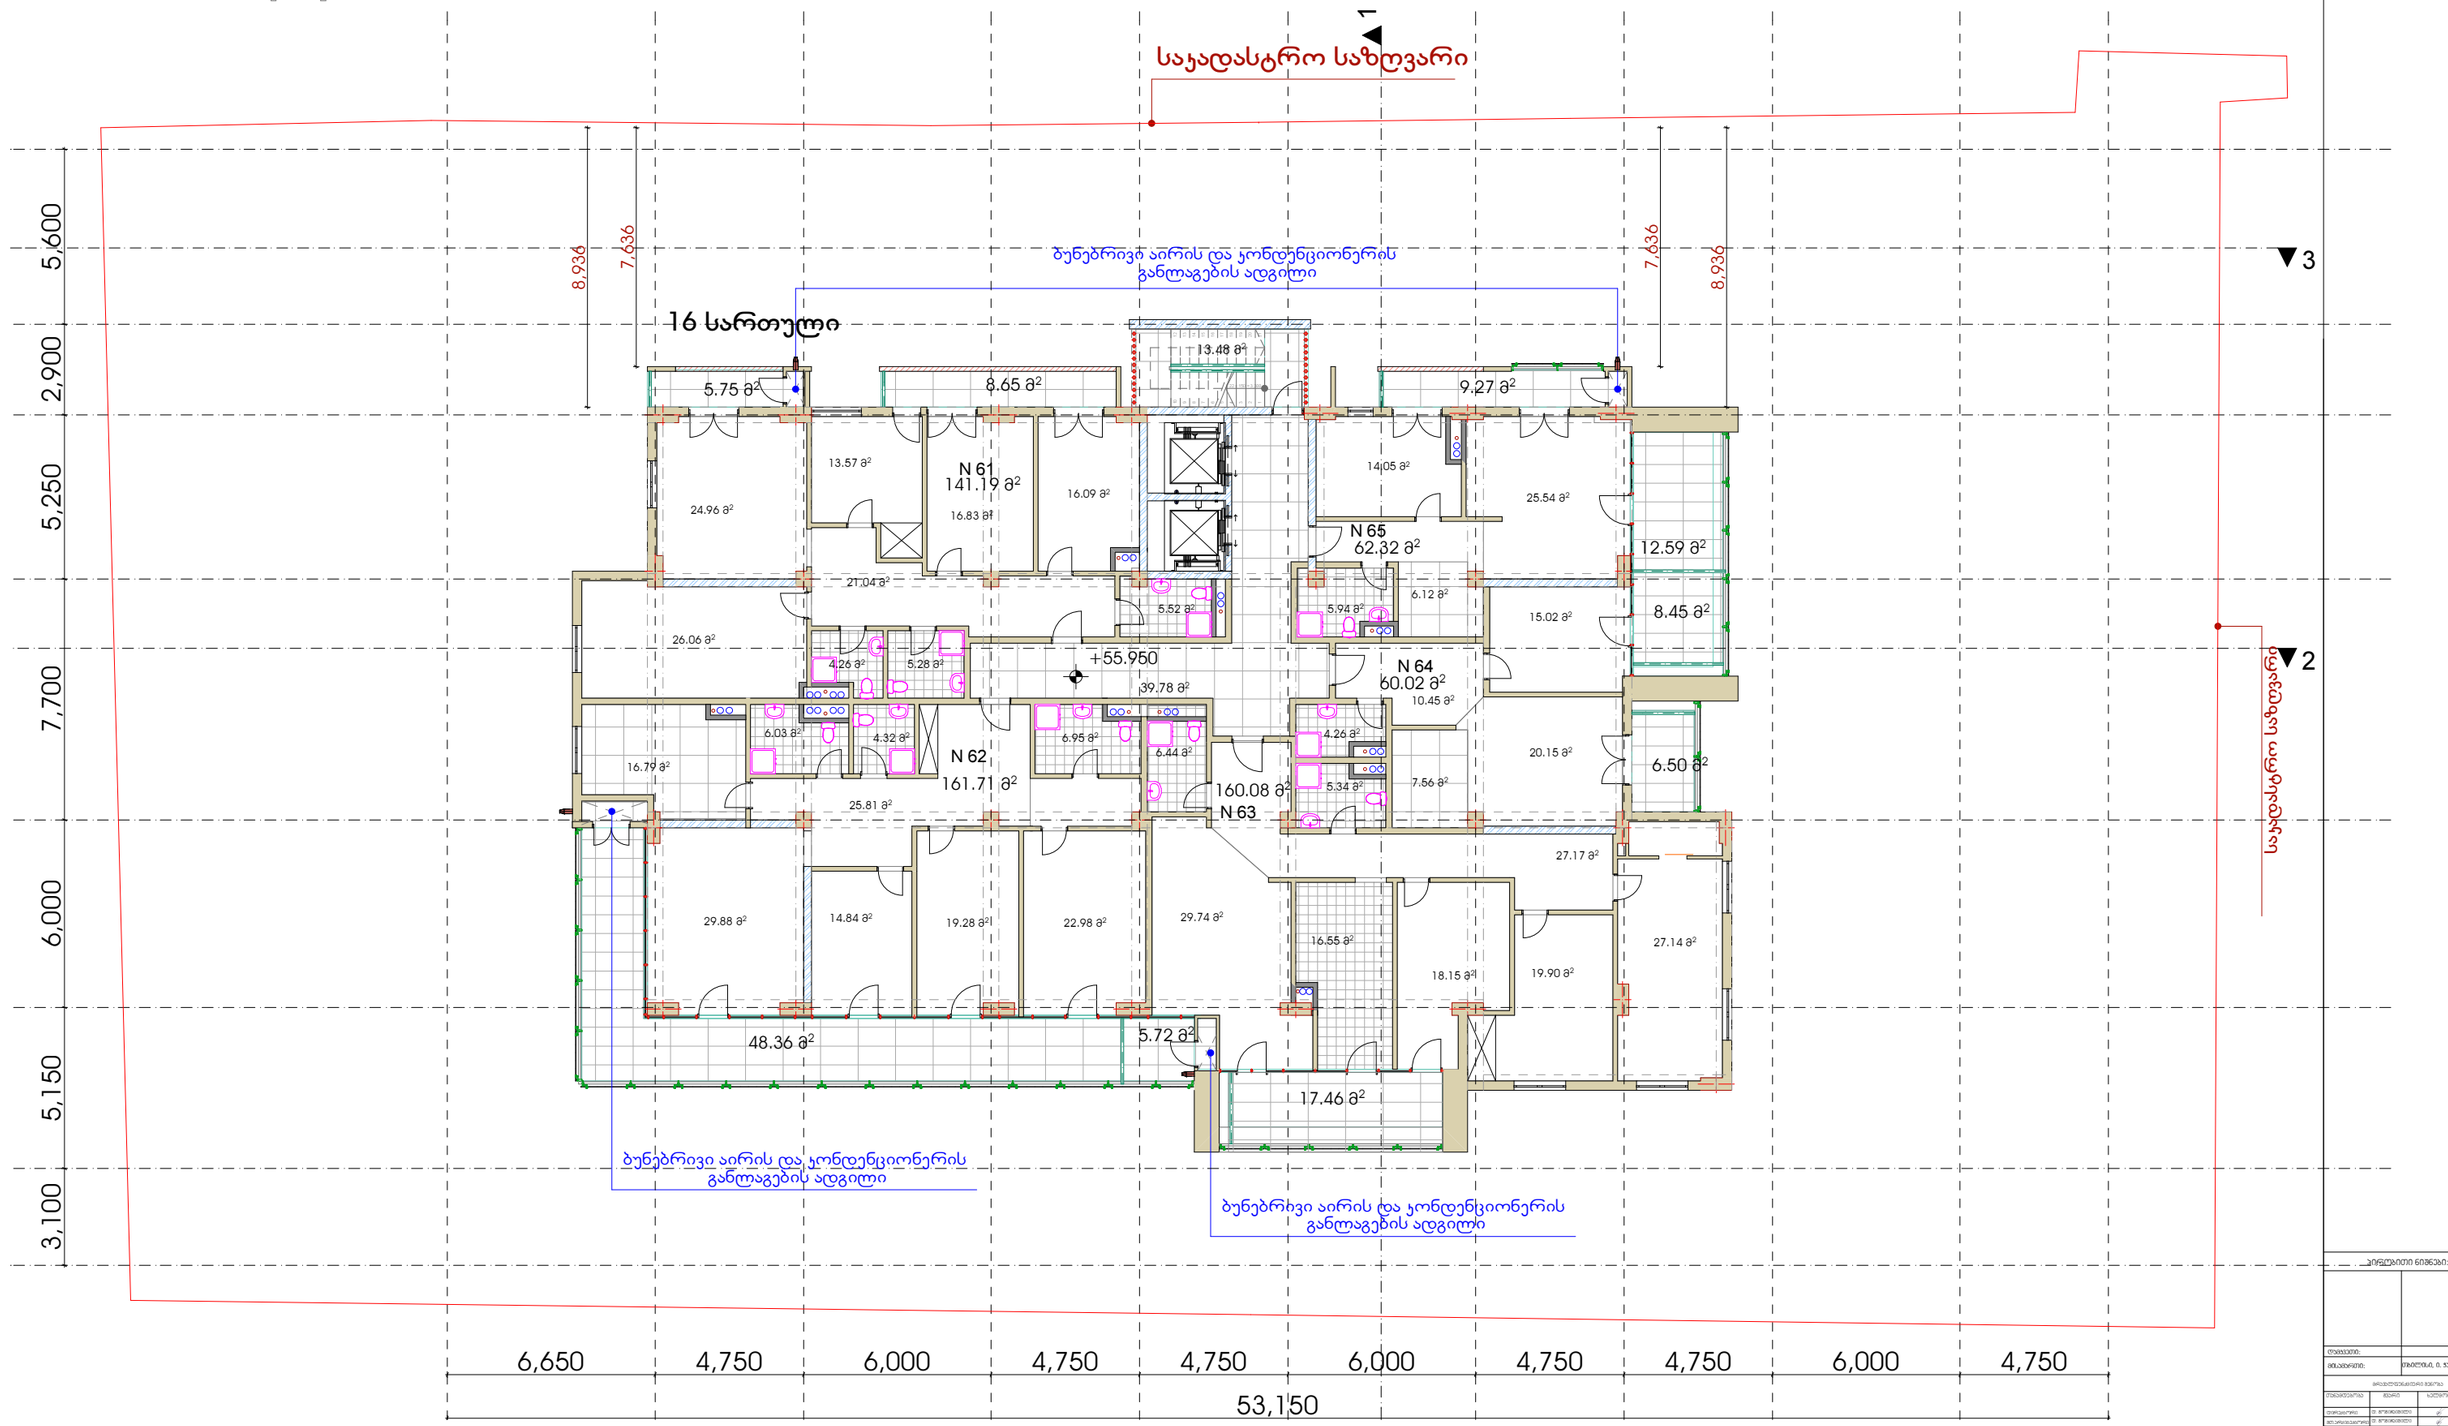

შენიშვნები:

ხელმოწერა თარიღი
პირობითი ნიშნები:
მთ.არქიტექტორი

დირექტორი

დაამუშავა

შეამოწმა

პრ.ავტორი

მასშტაბი

თარიღი

დაკვეთა # ნახაზი

ფურცლები

დამკვეთი:

სტადია ფურცელი

მისამართი:

თანამდებობა გვარი

s.p.
არქიტექტურული ნაწილი

ფორმატი ფაილის სახელი

A.1

მისამართი

თბილისი, ი. ჭავჭავაძის # 60

მრავალფუნქციური შენობა

ქ.თბილისი,

გამრეკელის #19
დ. გოგიჩაიშილი

დ. გოგიჩაიშილი

დ. გოგიჩაიშილი

გ. გოგოლაშვილი

ი. ჩირაძე

1:100

22 x 150 = 3,300

10987654321

11

12

13

14

15

16

17

18

19

20

21

1

2

7,636 3

8,936

7,636
8,936

53,150

6,650 4,750 6,000 4,750 4,750 6,000 4,750 4,750 6,000 4,750

35,700

3,100 5,150 6,000 7,700 5,250 2,900 5,600 +55.950 26.06 მ2 5.52 მ2 29.88 მ2 22.98 მ2 19.28 მ 14.84 მ 2 24.32 მ 6.03 მ 2 2 16.09 მ2 16.83 მ2 21.04 მ2 0.00 მ2 6.95 მ2 25.81 მ2 24.96 მ2 16.79 მ2 48.36 მ2 4.26 მ2 5.28 მ2 29.74 მ2 13.57 მ2 12.59 მ2 9.27 მ 8.65 მ2 2 5.75 მ2 39.78 მ2 13.48 მ2 161.71 მ2 141.19 მ2 6.50 მ2 27.17 მ2 160.08 მ2 62.32 მ27.56 მ2 20.15 მ2 15.02 მ2 6.44 მ2 25.54 მ2 6.12 მ2 14.05 მ2 19.90 მ2 27.14 მ 16.55 მ2 2 60.02 მ2 10.45 მ2 8.45 მ2 4.26 მ2 5.34 მ2 5.94 მ2 18.15 მ2 5.72 მ2 N 61 N 62 N 63 N 65 ბუნებრივი აირის და კონდენციონერის განლაგების ადგილი ბუნებრივი აირის და კონდენციონერის განლაგების ადგილი ბუნებრივი აირის და კონდენციონერის განლაგების ადგილი N 64 16 სართული

საკადასტრო საზღვარი

საკადასტრო საზღვარი

17.46 m2

701.80 m2

k2

სართულის გეგმა 55.950

ნიშნულზე

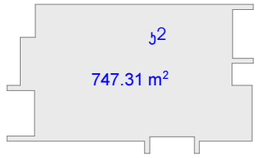
ჯ2
747.31 m²

A.1
არქიტექტურული ნაწილი
შენიშვნები:
საჯადასტრო საზღვარი
ბუნებრივი აირის და კონდენციონერის განლაგების ადგილი
17 სართული
N 66
141.19 მ²
N 67
195.75 მ²
N 68
164.78 მ²
N 69
60.02 მ²
N 70
62.32 მ²
784.19 მ²
30.58 მ²
59.250
საჯადასტრო საზღვარი
ბუნებრივი აირის და კონდენციონერის განლაგების ადგილი
35,700
5,600
2,900
5,250
7,700
6,000
5,150
3,100
6,650
4,750
6,000
4,750
4,750
6,000
4,750
4,750
6,000
4,750
53,150
1
2
3
4
5
6
7
8
9
10
AUSART

ქ2
749.14 m²

საჯადასტრო საზღვარი

ბუნებრივი აირის და კონდენციონერის
განლაგების ადგილი

18 სართული

13.48 მ²
5.75 მ²
8.65 მ²
9.27 მ²
13.57 მ²
N 71
141.19 მ²
16.83 მ²
16.09 მ²
14.05 მ²
24.96 მ²
25.67 მ²
13.83 მ²
N 75
62.32 მ²
21.04 მ²
5.52 მ²
5.94 მ²
6.12 მ²
15.02 მ²
7.51 მ²
26.06 მ²
4.26 მ²
5.28 მ²
+62.550
39.78 მ²
N 74
60.02 მ²
10.45 მ²
6.03 მ²
4.32 მ²
6.95 მ²
6.44 მ²
4.26 მ²
18.01 მ²
N 72
195.75 მ²
N 73
69.15 მ²
5.34 მ²
7.56 მ²
20.15 მ²
6.50 მ²
28.05 მ²
41.14 მ²
27.14 მ²
38.76 მ²
25.15 მ²
22.61 მ²
27.14 მ²
14.81 მ²

ბუნებრივი აირის და კონდენციონერის
განლაგების ადგილი

საჯადასტრო საზღვარი

8,936
7,636
7,636
8,936

5,600
2,900
5,250
7,700
35,700
6,000
5,150
3,100

6,650 4,750 6,000 4,750 4,750 6,000 4,750 4,750 6,000 4,750
53,150

1ˡ 1 2 3 4 5 6 7 8 9 10

A.1
არქიტექტურული ნაწილი
შენიშვნები:

ს2
598.68 m²

საჯადასტრო საზღვარი

ბუნებრივი აირის და კონდენციონერის განლაგების ადგილი

19 სართული

N 76
300.26 მ²

N 77
199.85 მ²

+65.850

14.89 მ²	13.48 მ²
4.66 მ²	4.98 მ²
22.36 მ²	14.60 მ²
18.56 მ²	19.80 მ²
8.69 მ²	26.97 მ²
22.90 მ²	4.88 მ²
21.84 მ²	23.25 მ²
4.77 მ²	7.02 მ²
18.17 მ²	19.32 მ²
6.17 მ²	43.84 მ²
5.47 მ²	9.25 მ²
8.98 მ²	4.51 მ²
17.54 მ²	47.14 მ²
22.88 მ²	23.13 მ²
18.12 მ²	41.15 მ²
16.34 მ²	42.81 მ²
54.08 მ²	111.67 მ²
26.62 მ²	

8,936
7,636
7,636
8,936

35,700
5,600
2,900
5,250
7,700
6,000
5,150
3,100

6,650 4,750 6,000 4,750 4,750 6,000 4,750 4,750 6,000 4,750
53,150

1I 1 2 3 4 5 6 7 8 9 10

ზ ჟ ე დ გ ბ ა ს სI სII

საჯადასტრო საზღვარი

A.1
არქიტექტურული ნაწილი
შენიშვნები:

AUSART

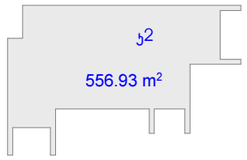

შენიშვნები:

ხელმოწერა თარიღი
პირობითი ნიშნები:
მთ.არქიტექტორი

დირექტორი

დაამუშავა

შეამოწმა

პრ.ავტორი

მასშტაბი

თარიღი

დაკვეთა # ნახაზი

ფურცლები

დამკვეთი:

სტადია ფურცელი

მისამართი:

თანამდებობა გვარი

s.p.
არქიტექტურული ნაწილი

ფორმატი ფაილის სახელი

A.1

მისამართი

თბილისი, ი. ჭავჭავაძის # 60

მრავალფუნქციური შენობა

ქ.თბილისი,

გამრეკელის #19
დ. გოგიჩაიშილი

დ. გოგიჩაიშილი

დ. გოგიჩაიშილი

გ. გოგოლაშვილი

ი. ჩირაძე

1:100

22 x 150 = 3,300

10

9

8

7

6

5

4

3

2

1

11

12

13

14

15

16

17

18

19

20

21

1 1

2

2

3

7,636

3

8,936

7,636
8,936

53,150

6,650 4,750 6,000 4,750 4,750 6,000 4,750 4,750 6,000 4,750

35,700

3,100 5,150 6,000 7,700 5,250 2,900 5,600 300.46 m

2

21.04 m

2

22.46 m

2

30.42 m

2

33.49 m

2

16.42 m

2

21.84 m

2

26.04 m

2

4.51 m

2 26.10 m 162.99 m

2 2

47.14 m

2

22.88 m

2

42.60 m

2

9.63 m

2

18.53 m

2

9.18 m

2

6.17 m

2

22.36 m

2

14.60 m

2 18.56 m

2

19.80 m

2

43.84 m

2

8.69 m

2

26.97 m

2

13.48 m

2

10.73 m 17.25 m 2

2

17.66 m

2

21.37 m

2

4.88 m

2

6.92 m

2

N 78

N 79

ბუნებრივი აირის და კონდენციონერის

განლაგების ადგილი

20 სართული

საკადასტრო საზღვარი

საკადასტრო საზღვარი

1 2 3 4 5 6 7
a

b

g

d

e

1 8 9 10

I

z

aI

aII

16.66 m

2

556.93 m2

k2

სართულის გეგმა 69.150

ნიშნულზე

ს2
156.99 m²

საჯადასტრო საზღვარი

21 სართული

13.48 მ²
10.18 მ²
4.88 მ²
26.04 მ²
12.43 მ²
21.84 მ²
21.04 მ²
132.34 მ²
19.07 მ²
16.05 მ²
+72.450
7.73 მ²
27.97 მ²
15.80 მ²

7,636
8,936

ზ
ჟ
ე
გ
ბ
ა
ს
ს1
ს11

5,600
2,900
5,250
7,700
35,700
6,000
5,150
3,100

1 1 2 3 4 5 6 7 8 9 10

6,650 4,750 6,000 4,750 4,750 6,000 4,750 4,750 6,000 4,750
53,150

საჯადასტრო საზღვარი

არქიტექტურული ნაწილი

A.1

შენიშვნები:

ვიზირები:

ამოსაბეჭდი:

AUSART

გადახურვის გეგმა
საკადასტრო საზღვარი
საკადასტრო საზღვარი
1
2
3
ბ
ბ1
686
32,600
4,215
7,653
53,150
5,878
1
1I
10