ფორმატი A.2

ფაილის სახელი

არქიტექტურული ნაწილი

შენიშვნები:

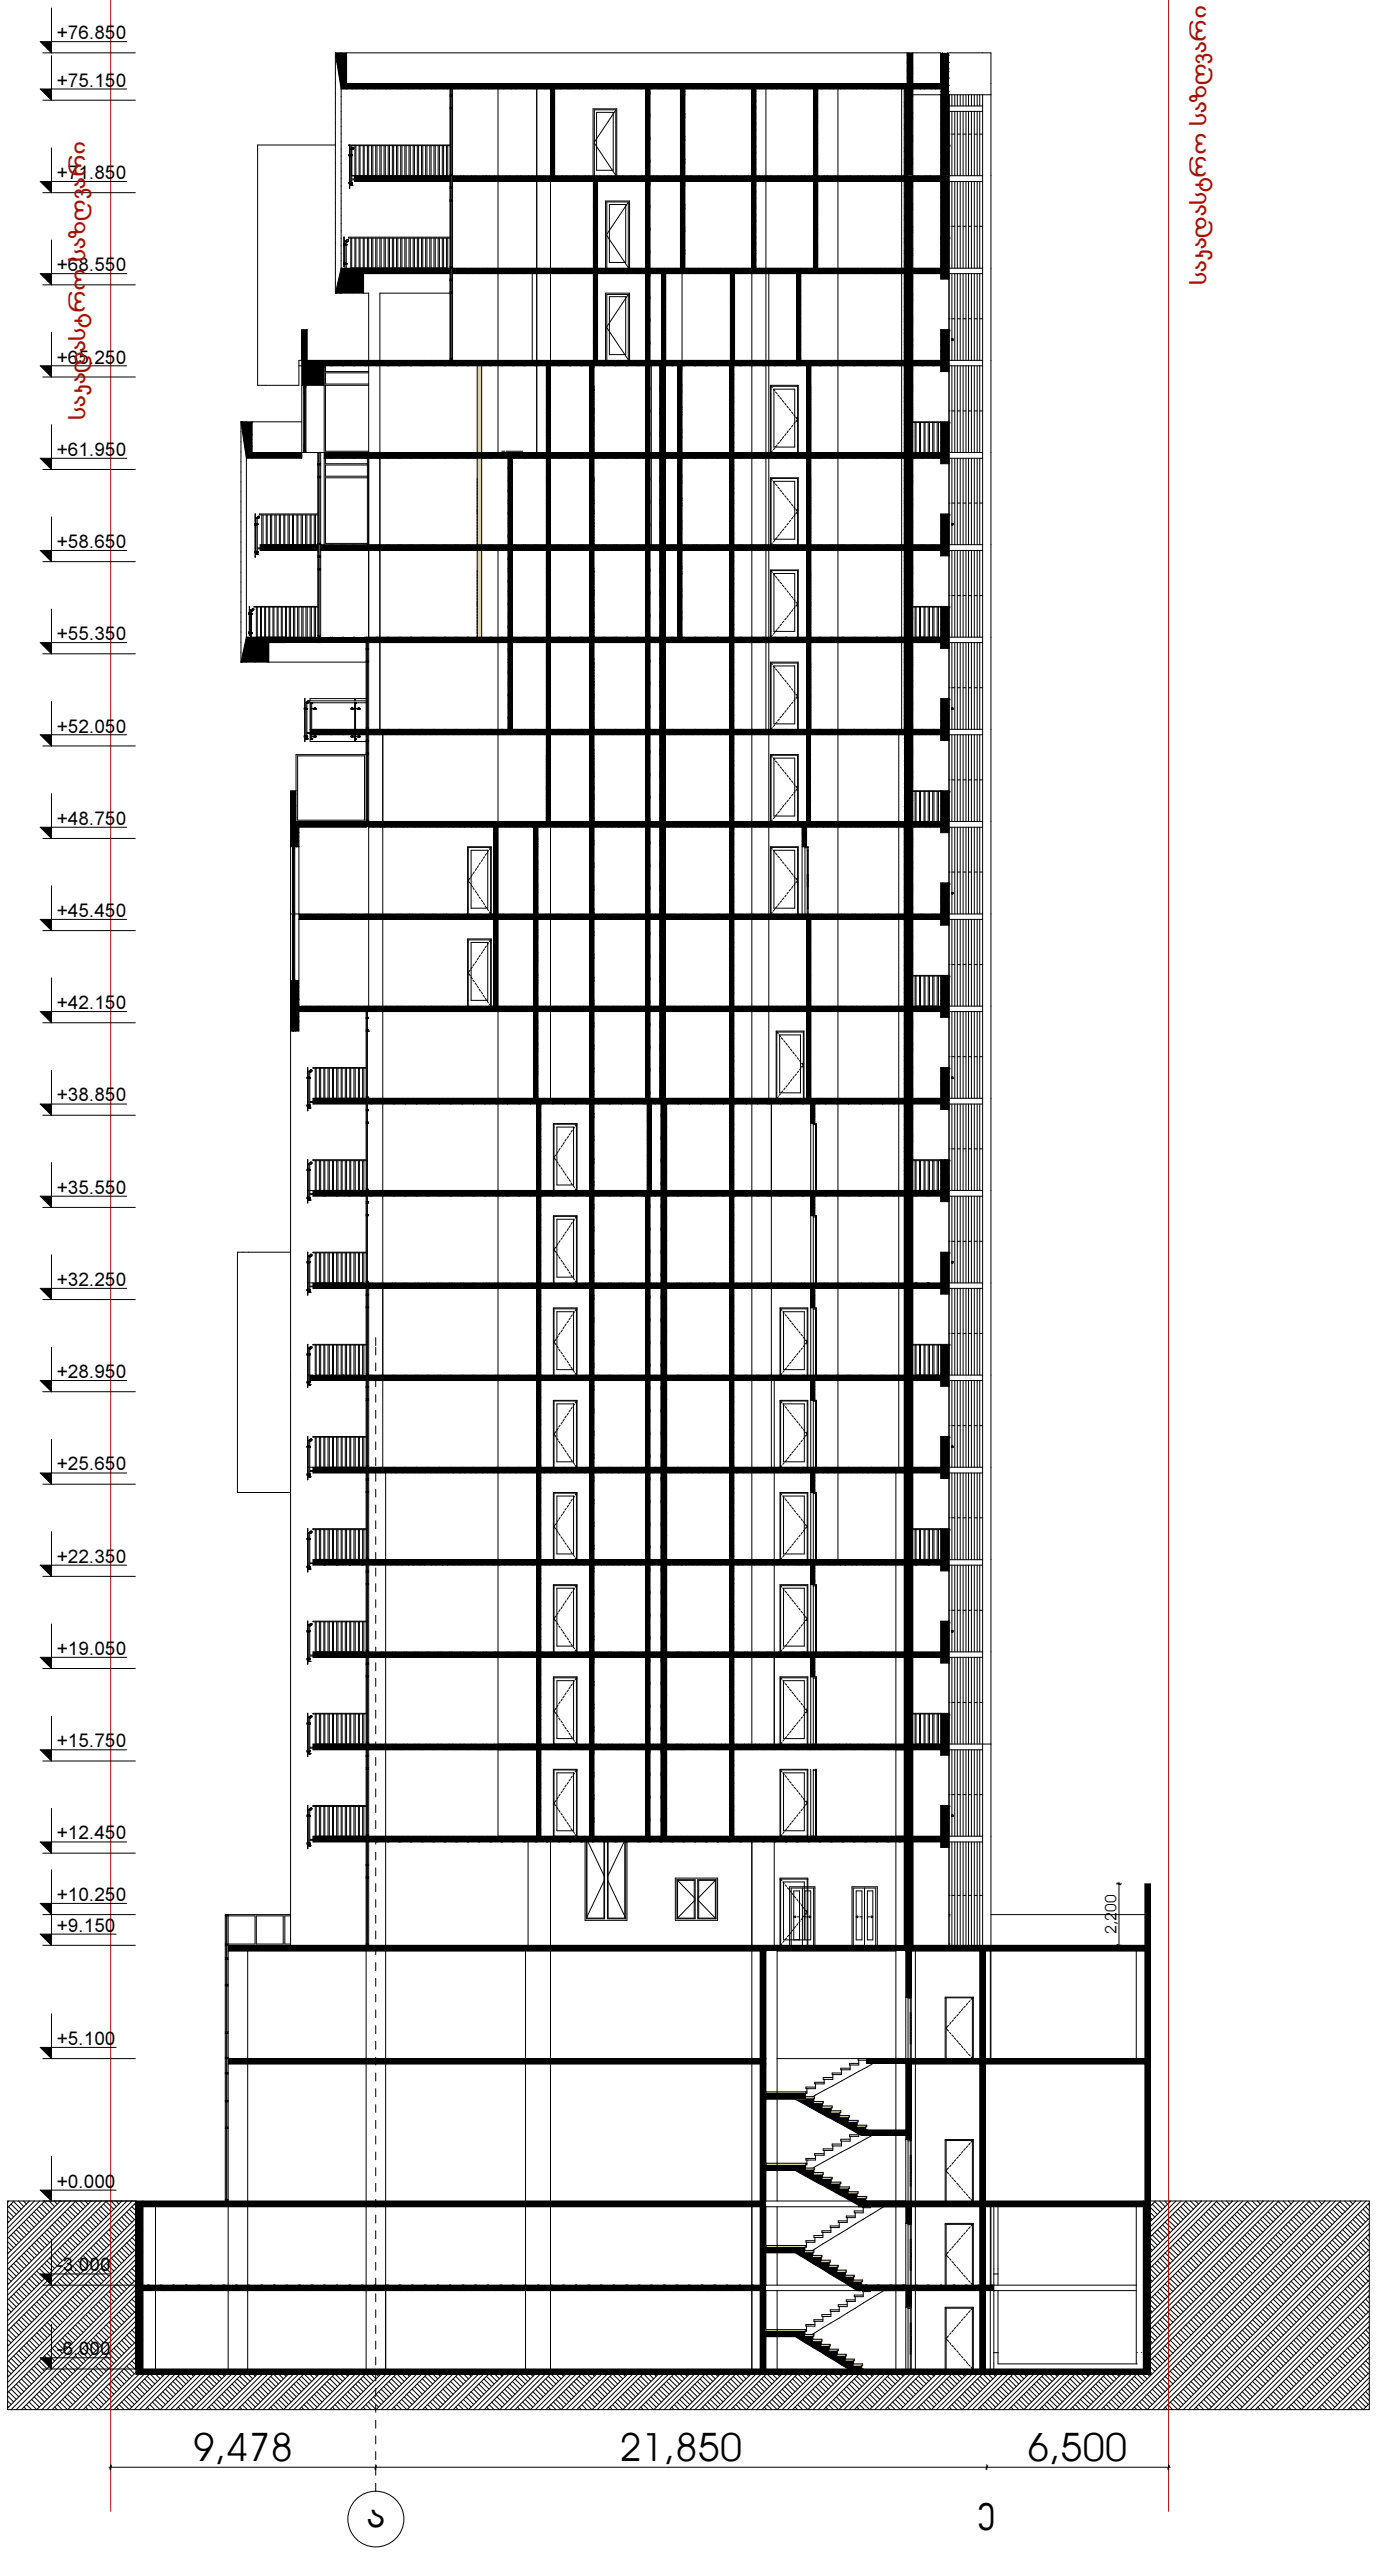

ჰორიზონტის ნიშნები:

დამკვეთი:	
მისამართი:	თბილისი, ი. ჭავჭავაძის № 60

მრავალფუნქციური შენობა

თანამდებობა	გვარი	ხელმოწერა	თარიღი
დირექტორი	დ. გოგიბერიძე		
მთ.არქიტექტორი	დ. გოგიბერიძე		
პრ.ხელმძღვანელი	დ. გოგიბერიძე		
დაამუშავა	გ. გოგოლაშვილი		
შეამოწმა	ი. ჩირაქაძე		

AUSART LUX

მისამართი
ქ.თბილისი, გაგრის ქუჩის №19

ტიპიური №	
თარიღი	
მასშტაბი	1:200

ნახაზი
ჭრილი 1-1

სტადია	ფურცელი	ფურცლები
ს.პ.		

ფორმატი	ფაილის სახელი
A.2	

არქიტექტურული ნაწილი

შენიშვნები:

საკადასტრო საზღვარი

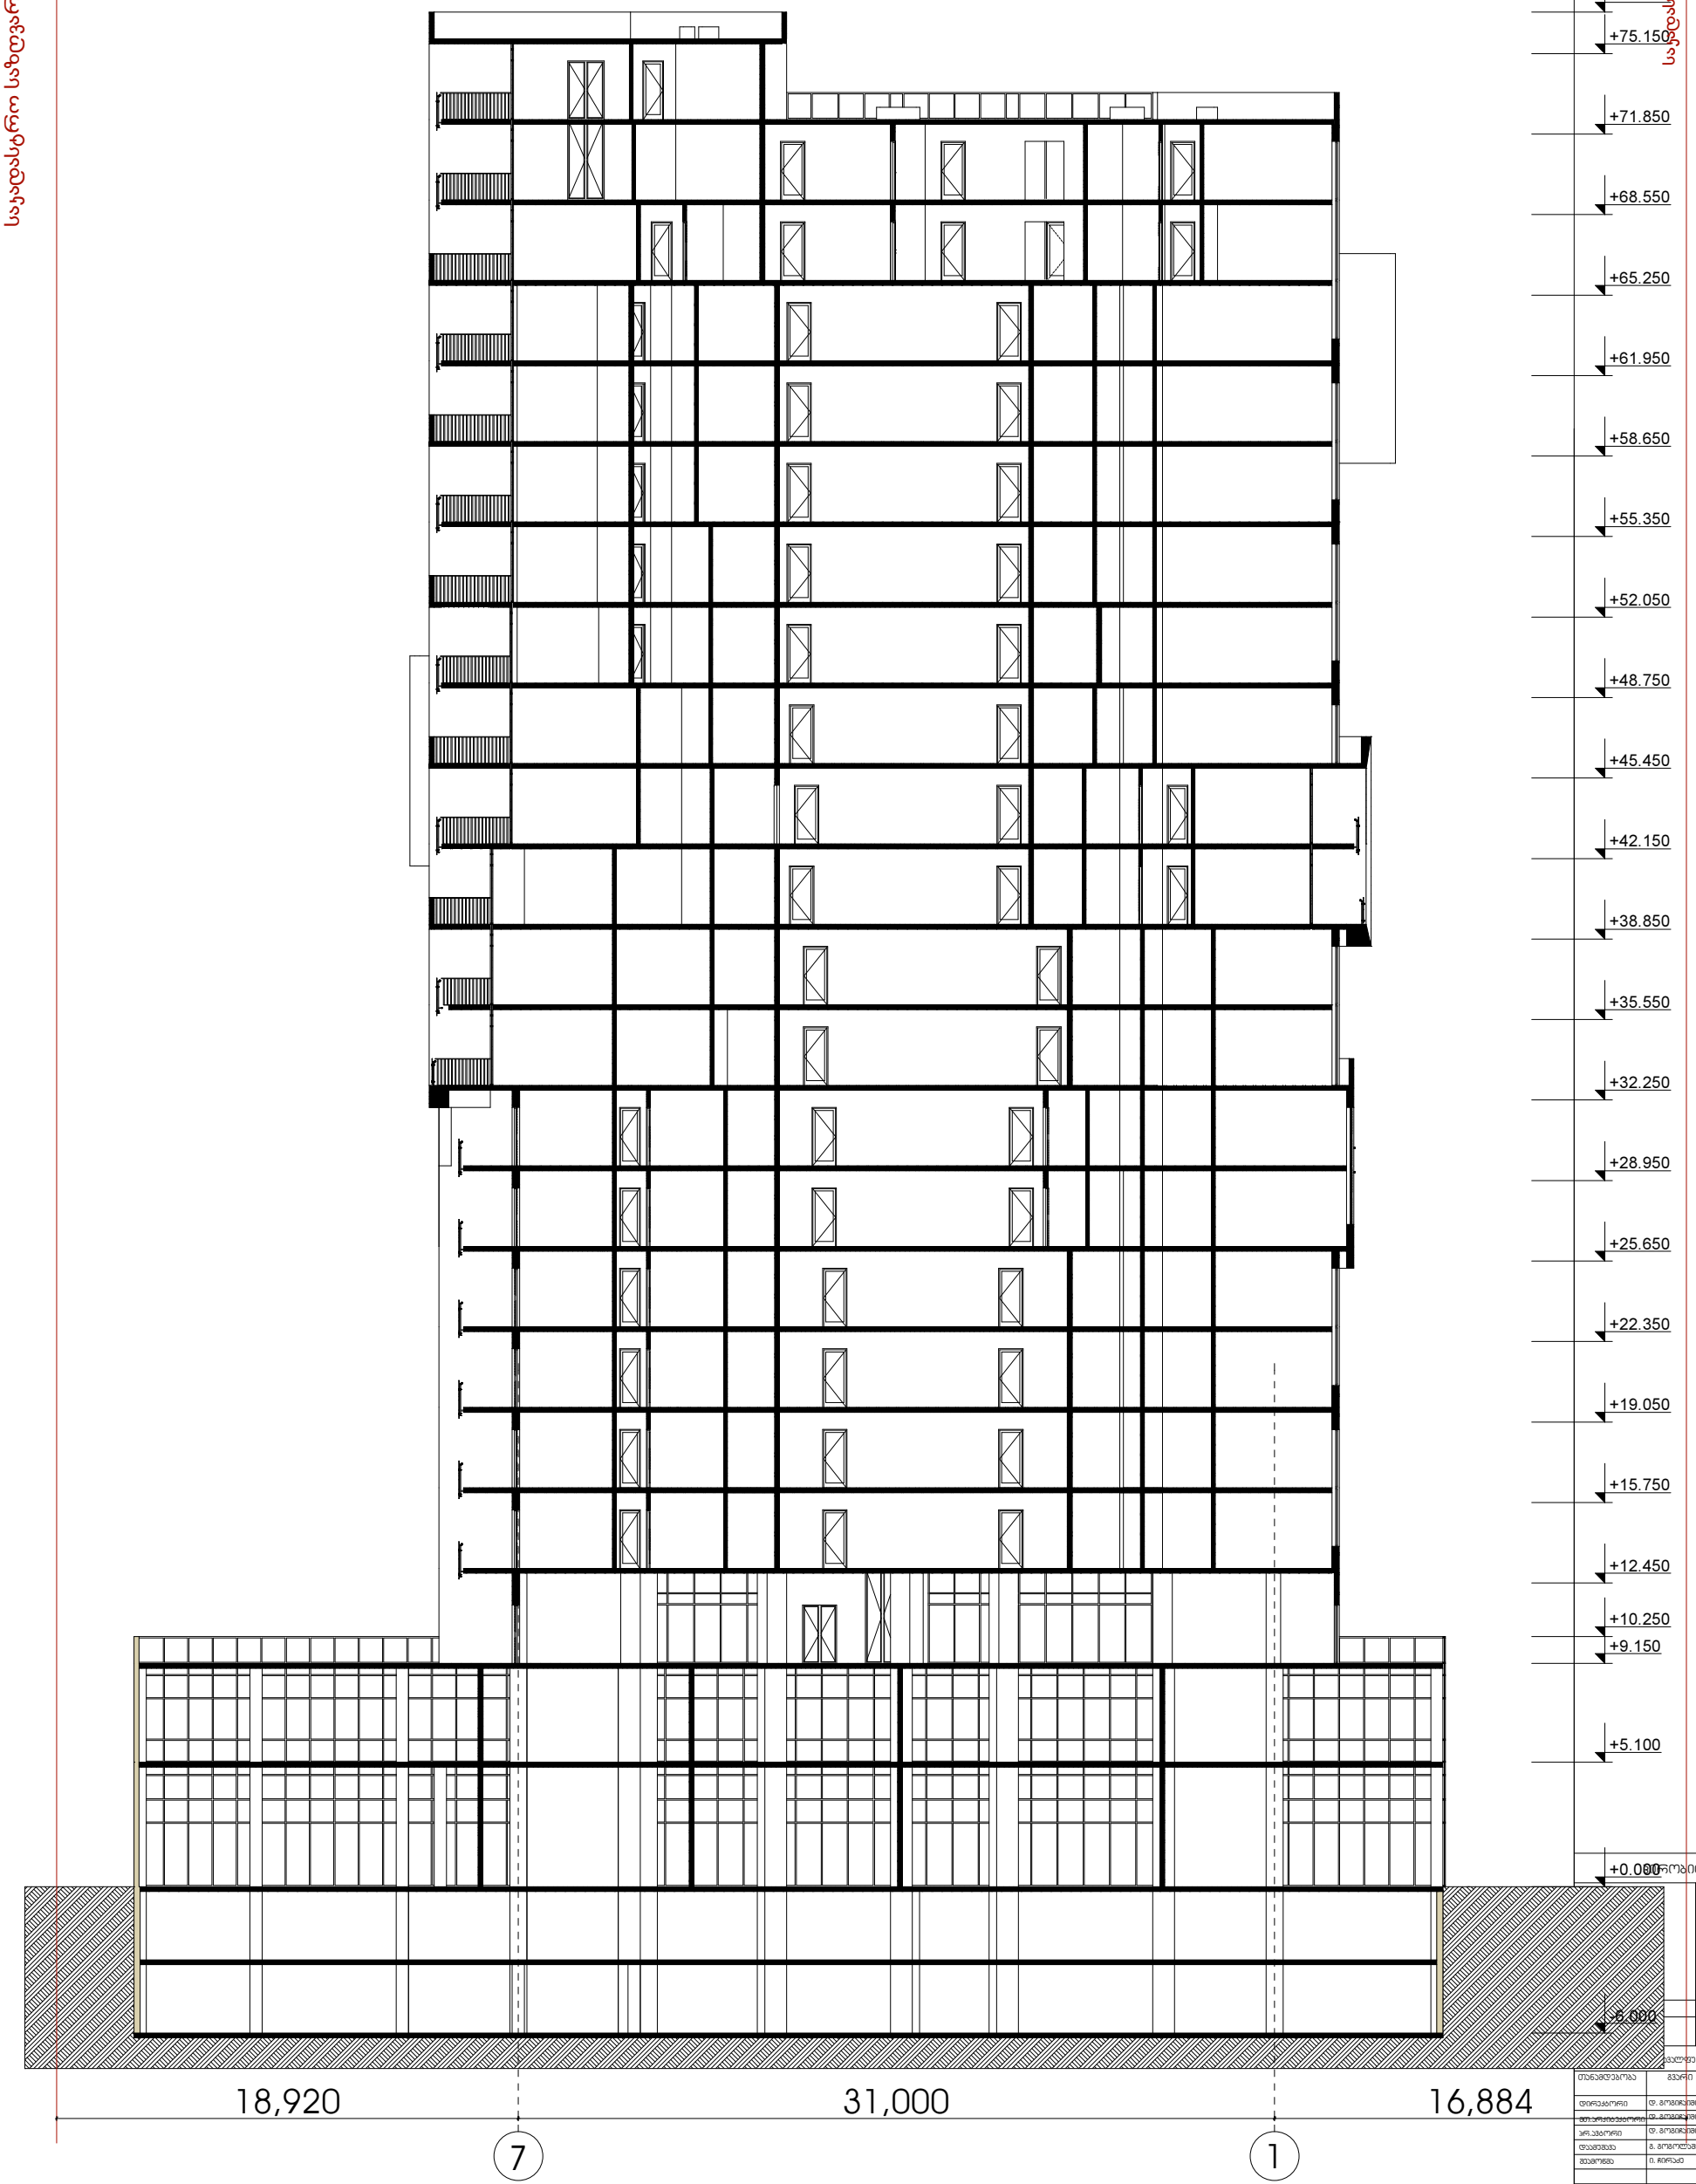

საკადასტრო საზღვარი

ნიშნულებით ნიშნები:

მთავარპროექტი	გვარი	ხელმოწერა	თარიღი
დირექტორი	დ. გოგიბერიძე		
მთავარპროექტორი	დ. გოგიბერიძე		
პროექტორი	დ. გოგიბერიძე		
დაამუშავა	გ. გოგოლაშვილი		
შეამოწმა	ი. ჩირაძე		

მისამართი

ქ.თბილისი, გამრეკელის №19

დამკვეთი №	
თარიღი	
მასშტაბი	1:200

ნახაზი

ჭრილი 2-2

სტადია	ფურცელი	ფურცლები
ს.პ.		

საკადასტრო საზღვარი

საკადასტრო საზღვარი

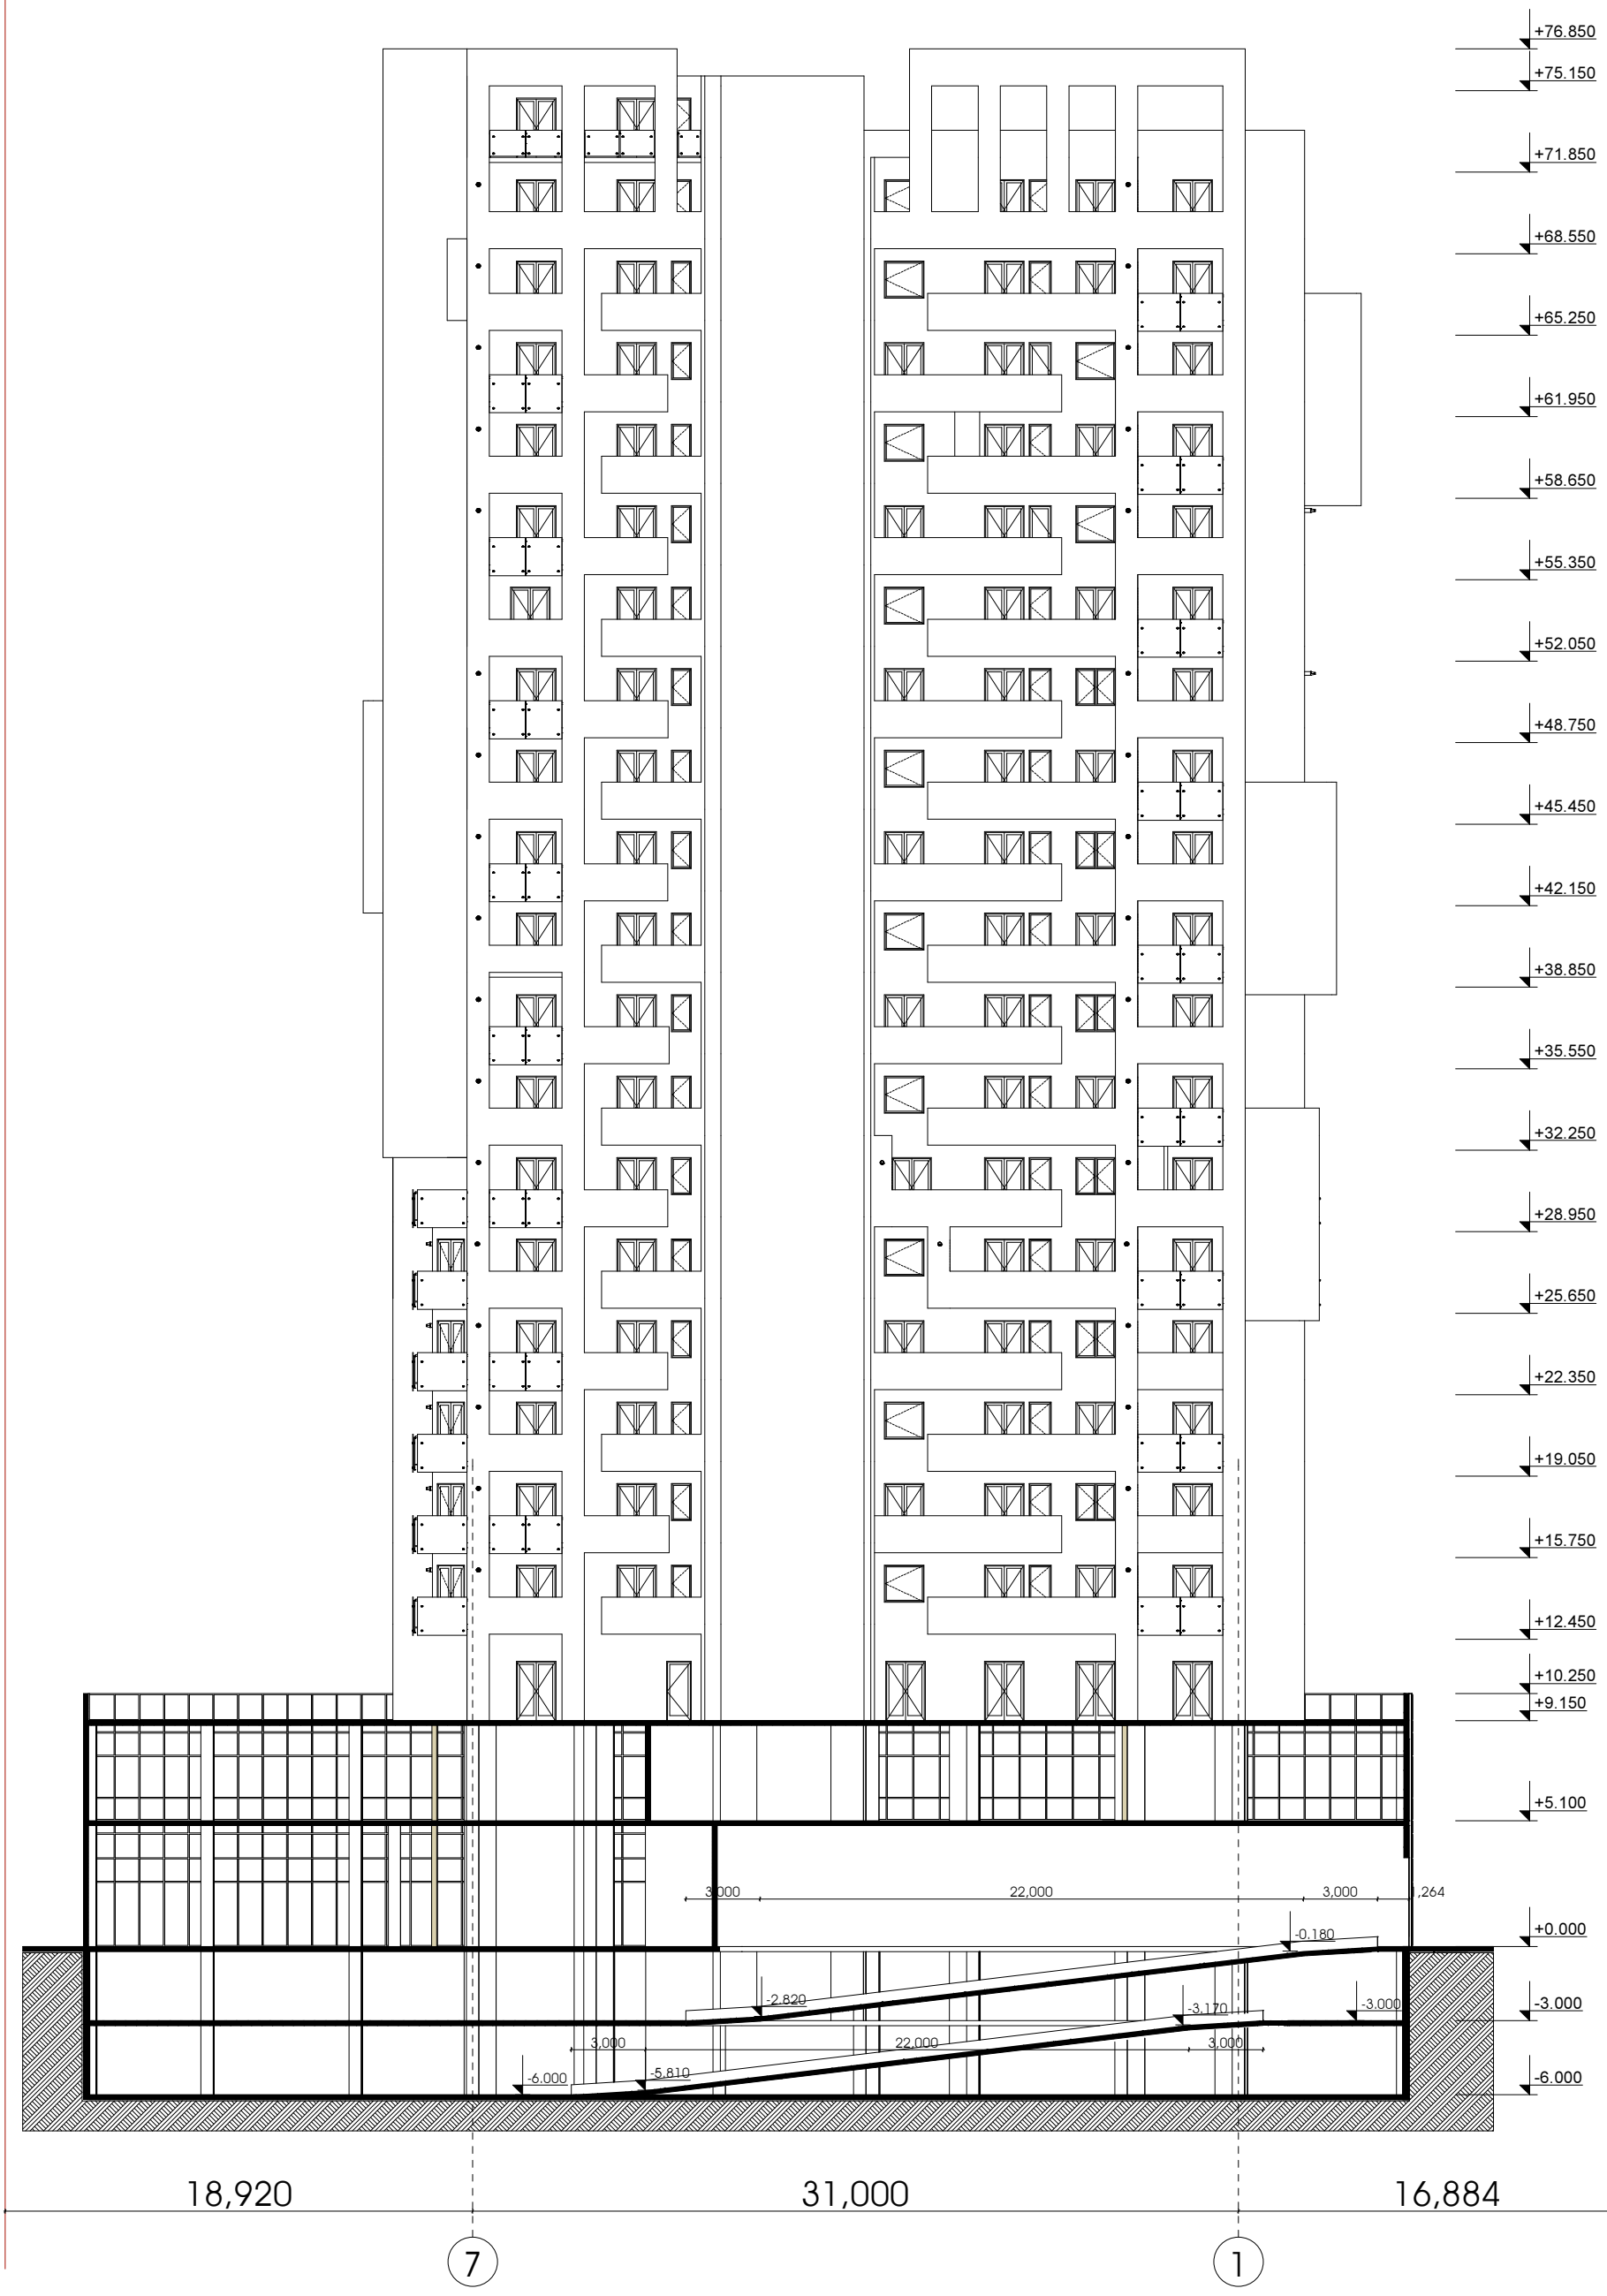

ფორმატი A.2

ფაილის სახელი

არქიტექტურული ნაწილი

შენიშვნები:

პირობითი ნიშნები:

დამკვეთი:

მისამართი: თბილისი, ი. ჭავჭავაძის № 60

მრავალფუნქციური შენობა

თანამდებობა	გვარი	ხელმოწერა	თარიღი
დირექტორი	დ. გოგიბერიძე		
მთ.არქიტექტორი	დ. გოგიბერიძე		
პრ.ხელმძღვანელი	დ. გოგიბერიძე		
დაამუშავა	გ. გოგოლაშვილი		
შეამოწმა	ი. ჩირაძე		

AUSART LLC

მისამართი: ქ.თბილისი, გამრეკელის №19

ლიტერატურა №	
თარიღი	
მასშტაბი	1:200

ნახაზი

სტატუსი	ფურცელი	ფურცლები
ს.პ.		