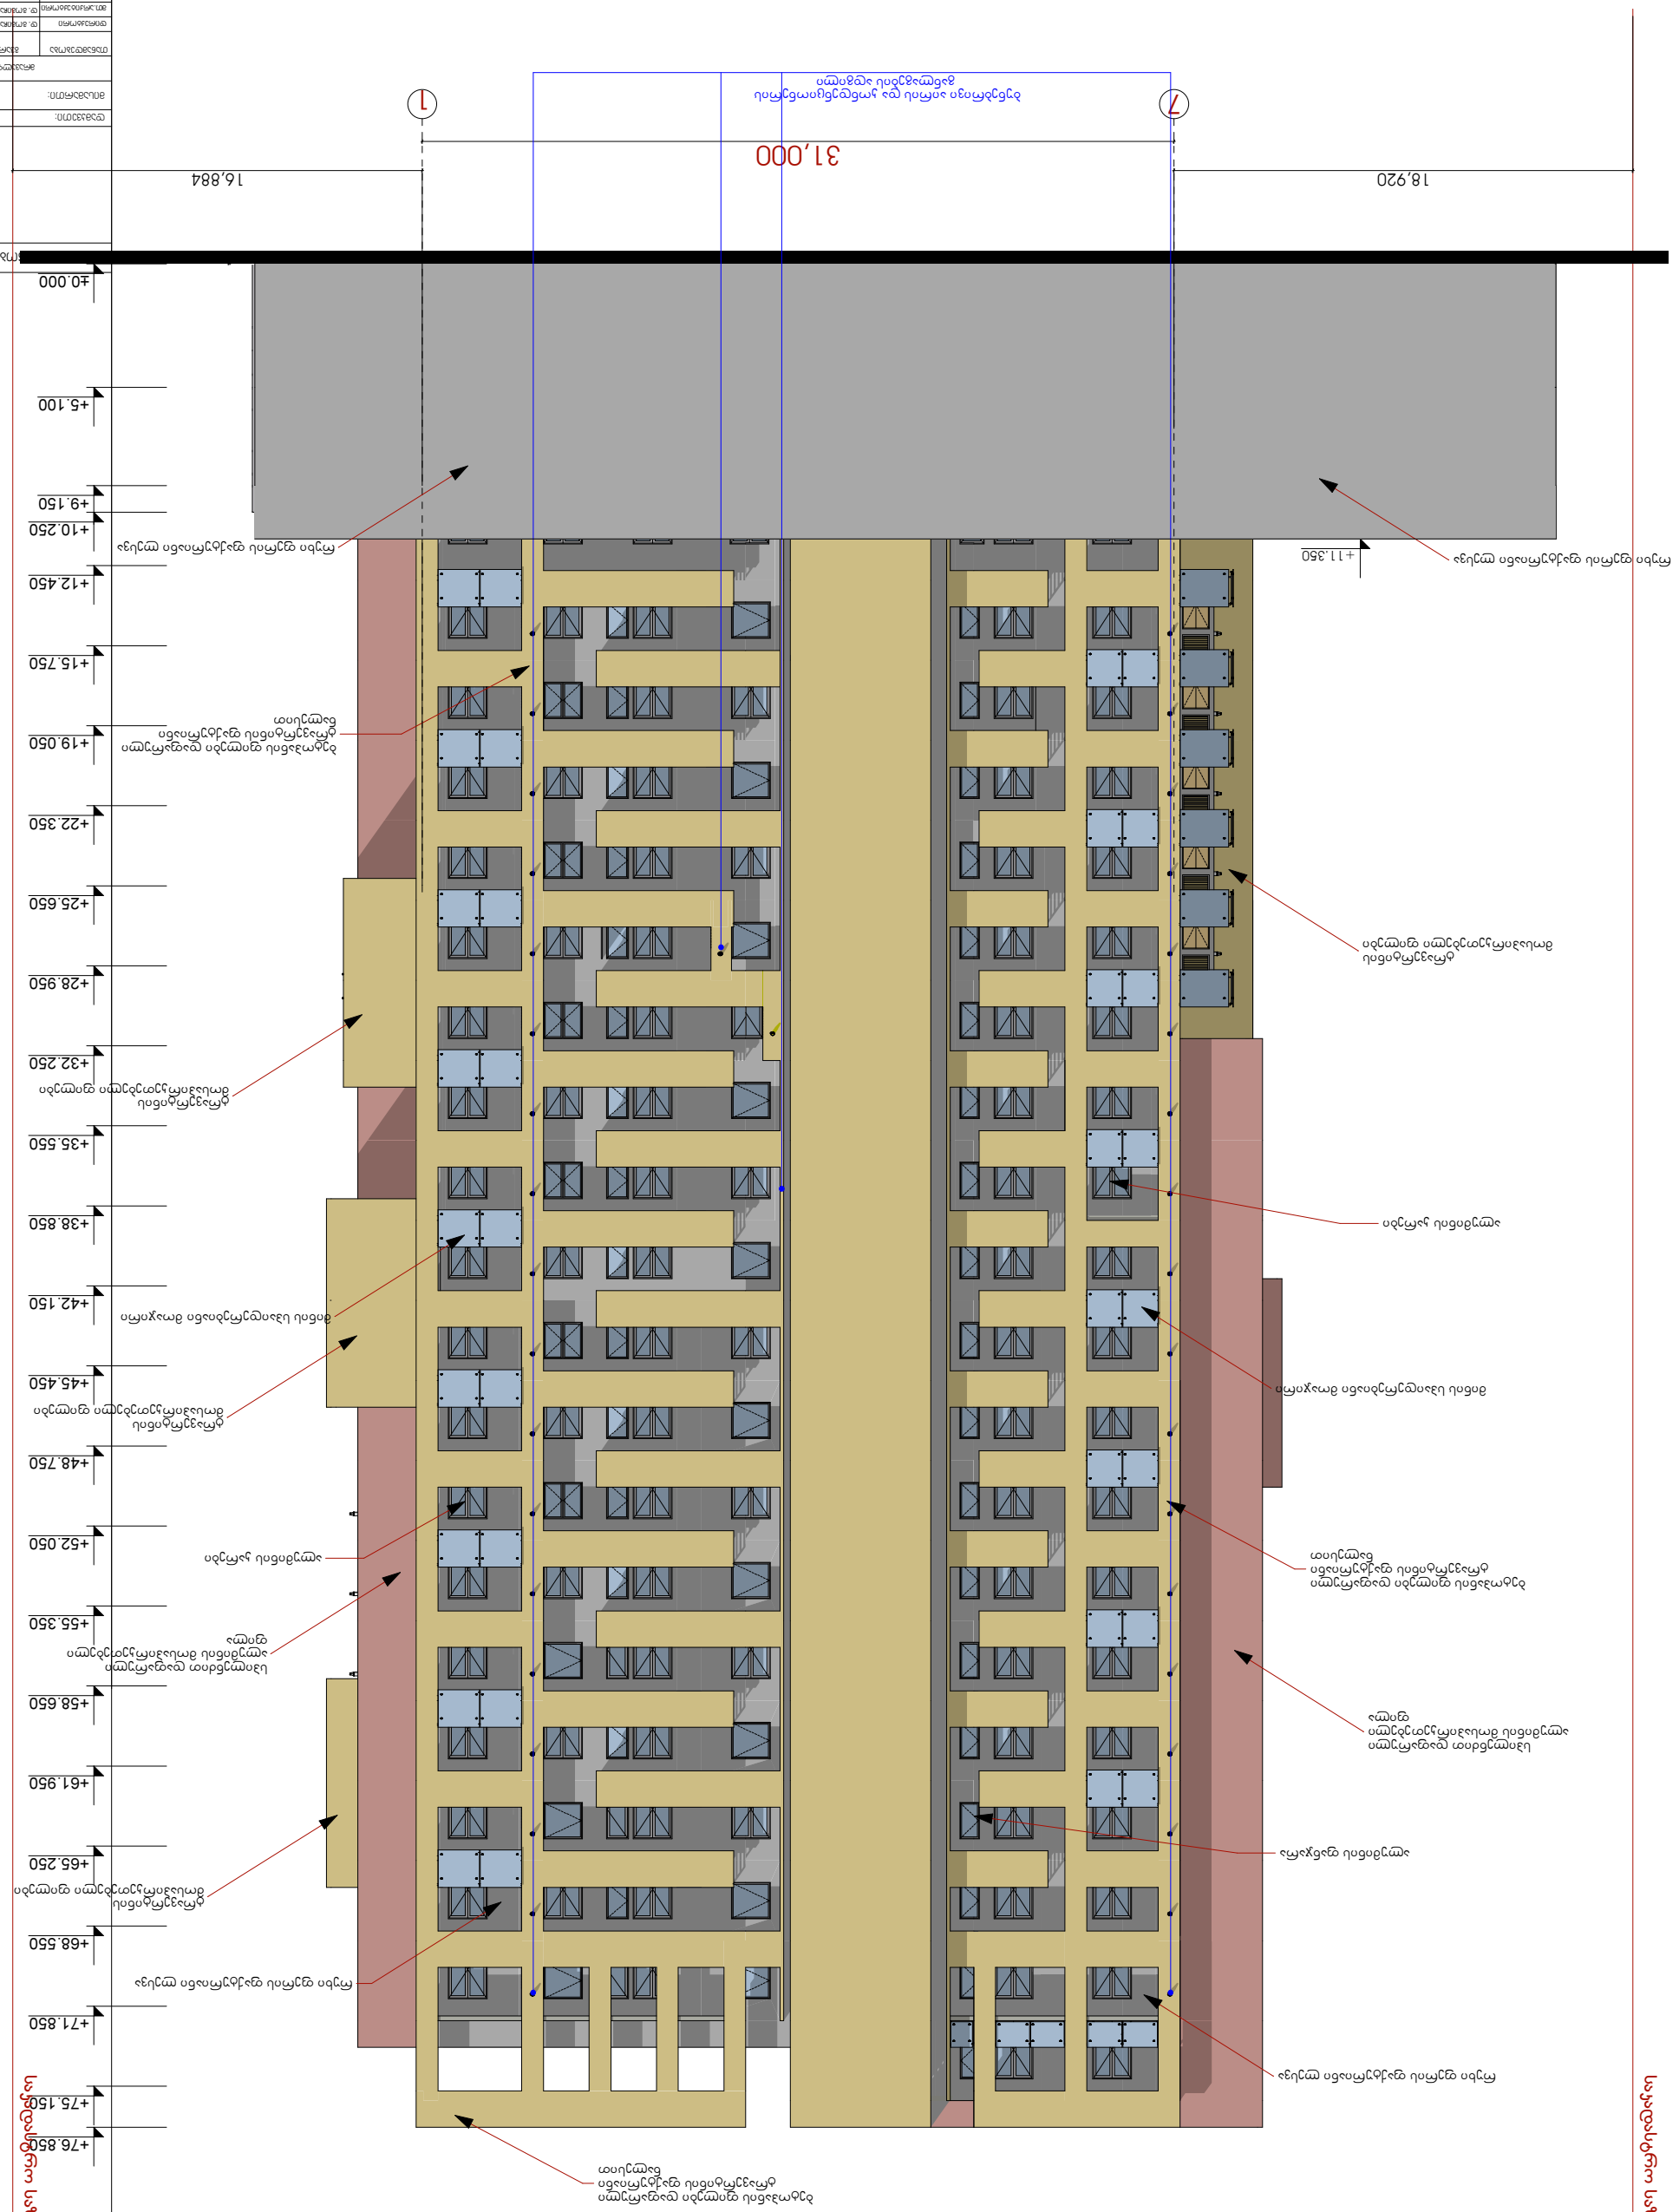

ფორმატი	A.2
ნახაზის დასახელება	
პროექტის დასახელება	ბინათმშენებლობა ბათუმში, ზ. ჭავჭავაძის №60
ნახაზის:	
შემსრულებელი:	
დამკვეთი:	
ბინათმშენებლობა ბათუმში, ზ. ჭავჭავაძის №60	
ფასადის ელექტროგაყვანილობის სქემა	
ფასადის ელექტროგაყვანილობის სქემა	
ფასადის ელექტროგაყვანილობის სქემა

ფორმატი A.2

ფაილის სახელი

არქიტექტურული ნაწილი

შენიშვნები:

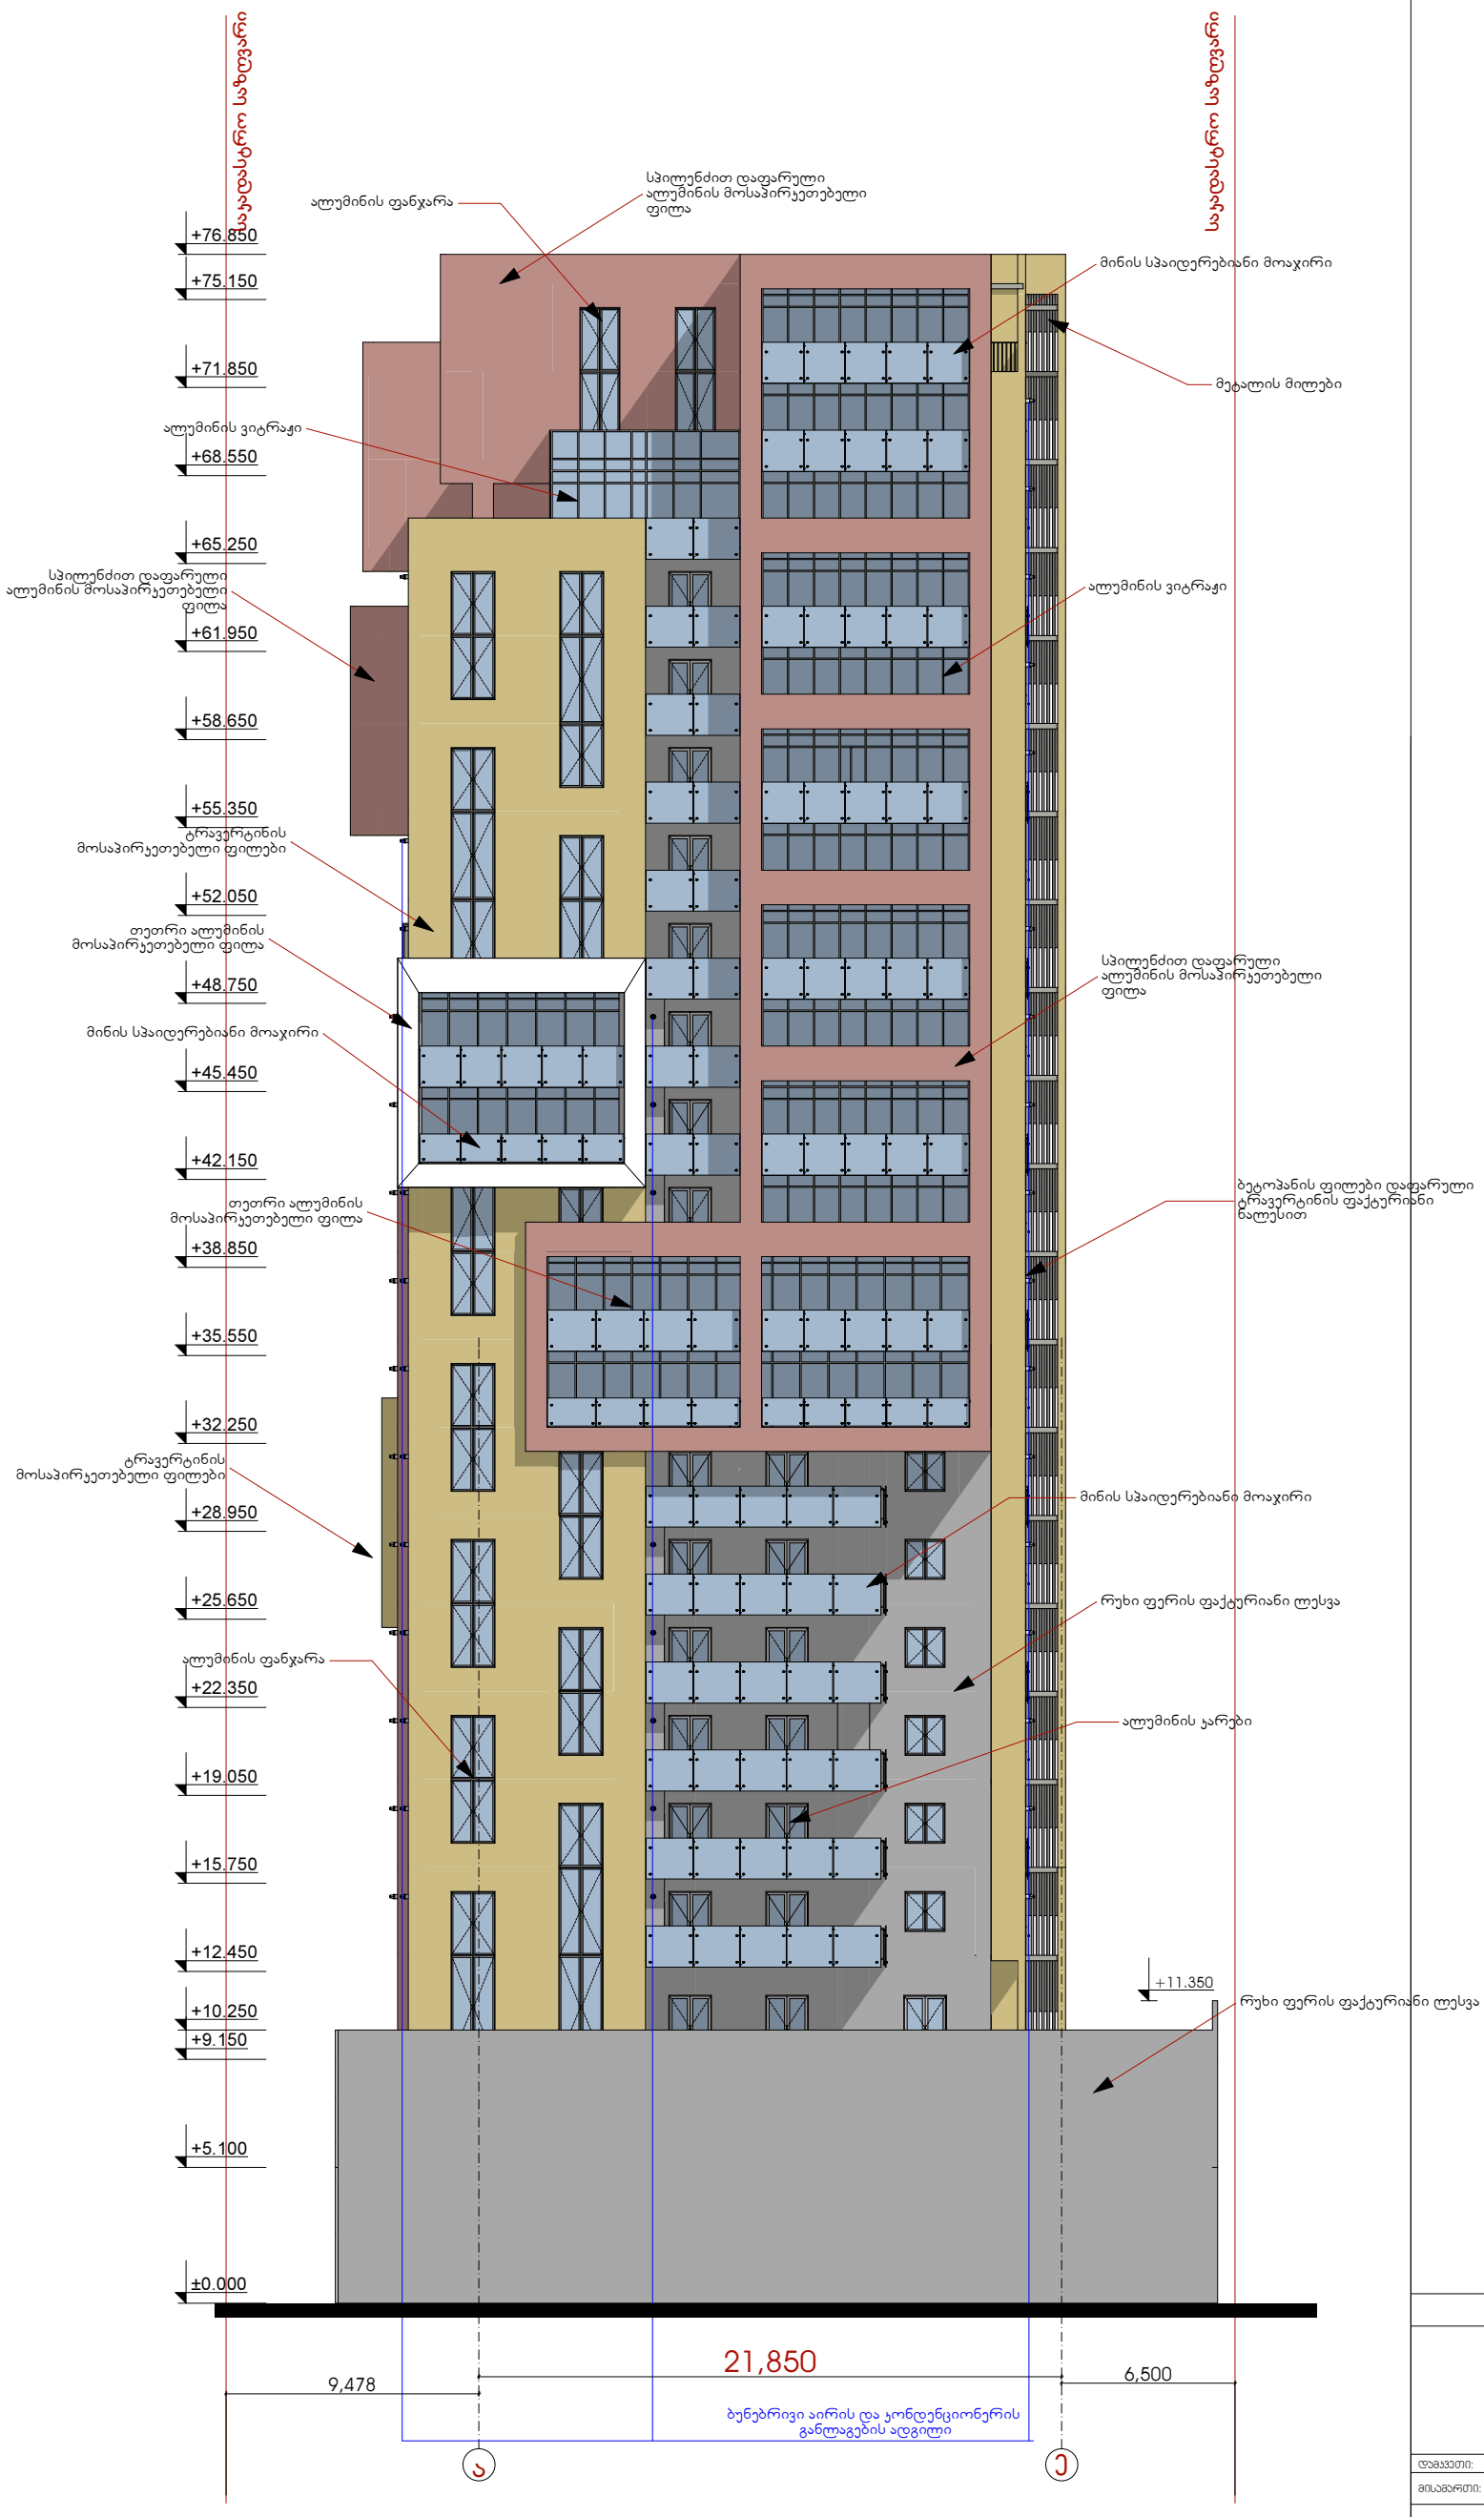

ირიბითი ნიშნები:

დამკვეთი:

მისამართი: თბილისი, ი. ჭავჭავაძის № 60

მრავალფუნქციური შენობა

თანამდებობა	გვარი	ხელმოწერა	თარიღი
დირექტორი	დ. გოგიბერიძეული		
მთ.არქიტექტორი	დ. გოგიბერიძეული		
პრ.ხელმძღვანელი	დ. გოგიბერიძეული		
დიზაინერი	გ. გოგოლაშვილი		
შემოწმება	ი. ჩირაძე		

AUSART LUX

მისამართი: ქ.თბილისი, გამრეკელის №19

დოკუმენტის №	
თარიღი	
მასშტაბი	1:200

ნახაზი: ფასადი 7-1

სტადია	ფურცელი	ფურცლების
ს.პ.		

ფორმატი A.2

ფაილის სახელი

არქიტექტურული ნაწილი

შენიშვნები:

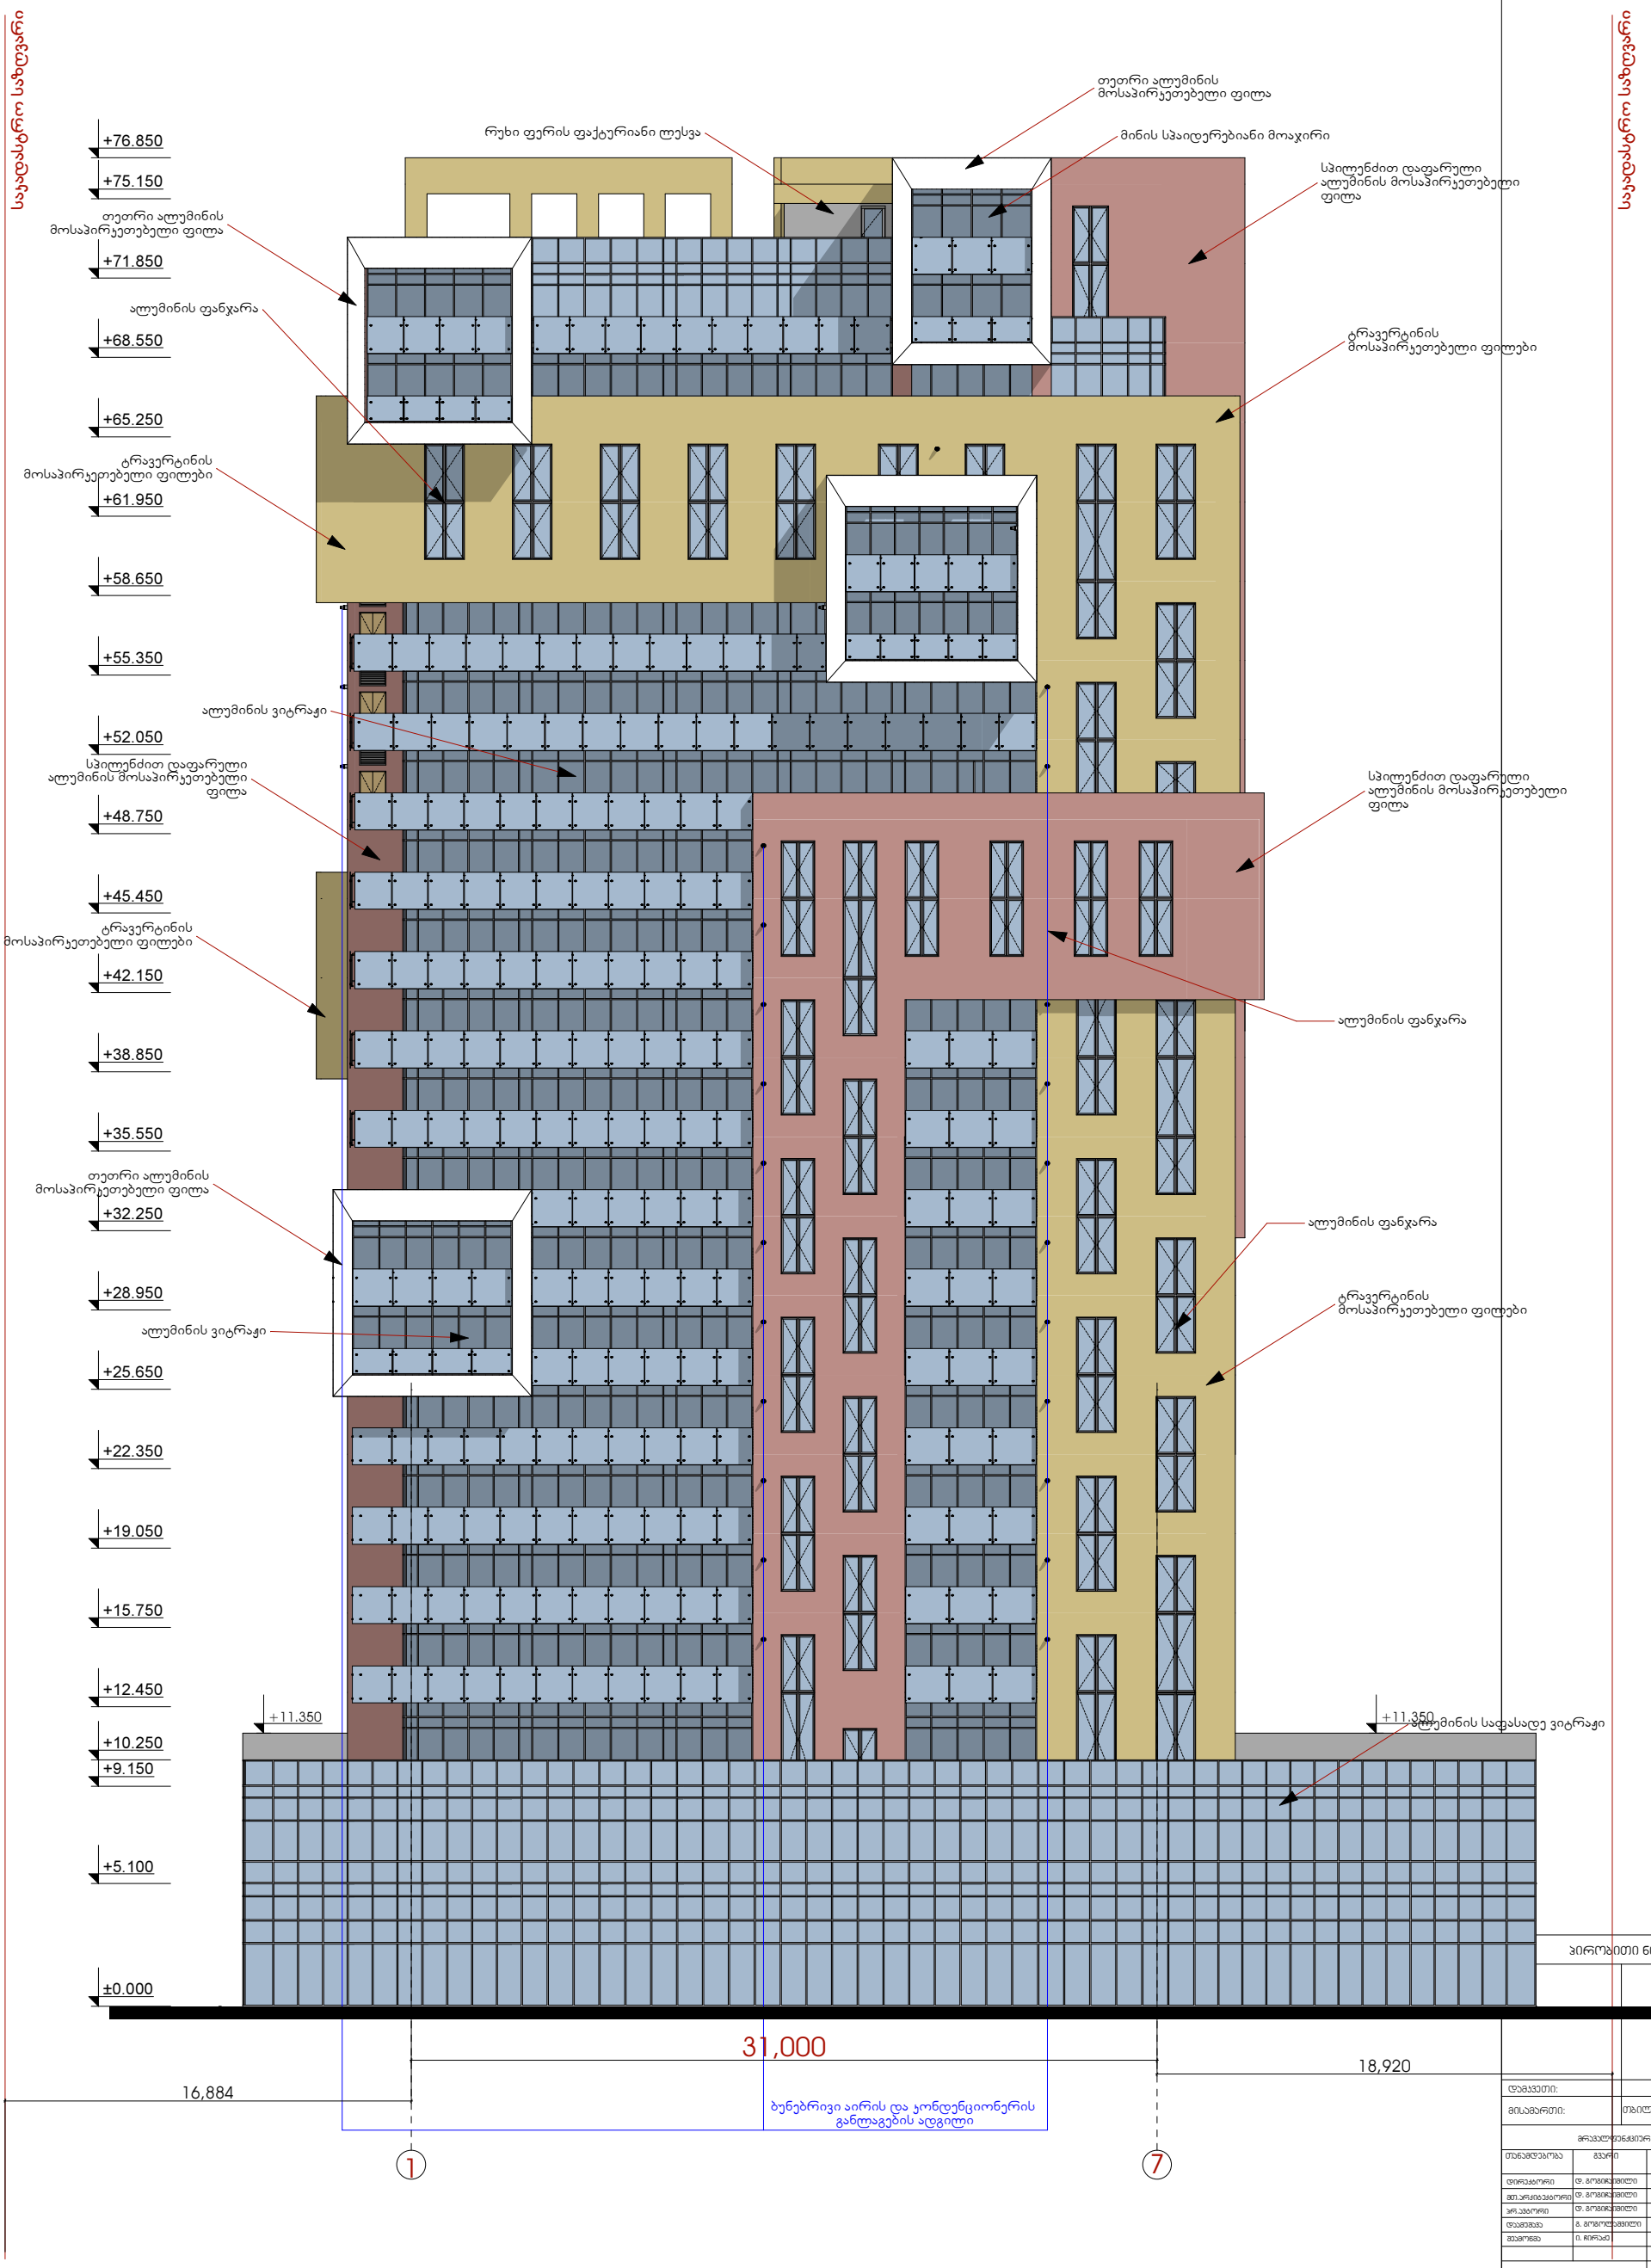

პირობითი ნიშნები:

დამკვეთი:

მისამართი: თბილისი, ი. ჭავჭავაძის № 60

მრავალფუნქციური შენობა

თანამდებობა	გვარი	ხელმოწერა	თარიღი
დირექტორი	დ. გოგიბერიძე		
მთ.არქიტექტორი	დ. გოგიბერიძე		
პრ.ხელმძღვანელი	დ. გოგიბერიძე		
დაამუშავა	გ. გოგოლაშვილი		
შეამოწმა	ი. ჩირაქაძე		

AUSART LUX

მისამართი: ქ.თბილისი, გამრეკელის №19

ლიცენზია №	
თარიღი	
მასშტაბი	1:200

ნახაზი: ფასადი ა-ე

სტადია	ფურცელი	ფურცლები
ს.პ.		

ფორმატი: A.2

ფაილის სახელი:

არქიტექტურული ნაწილი

შენიშვნები:

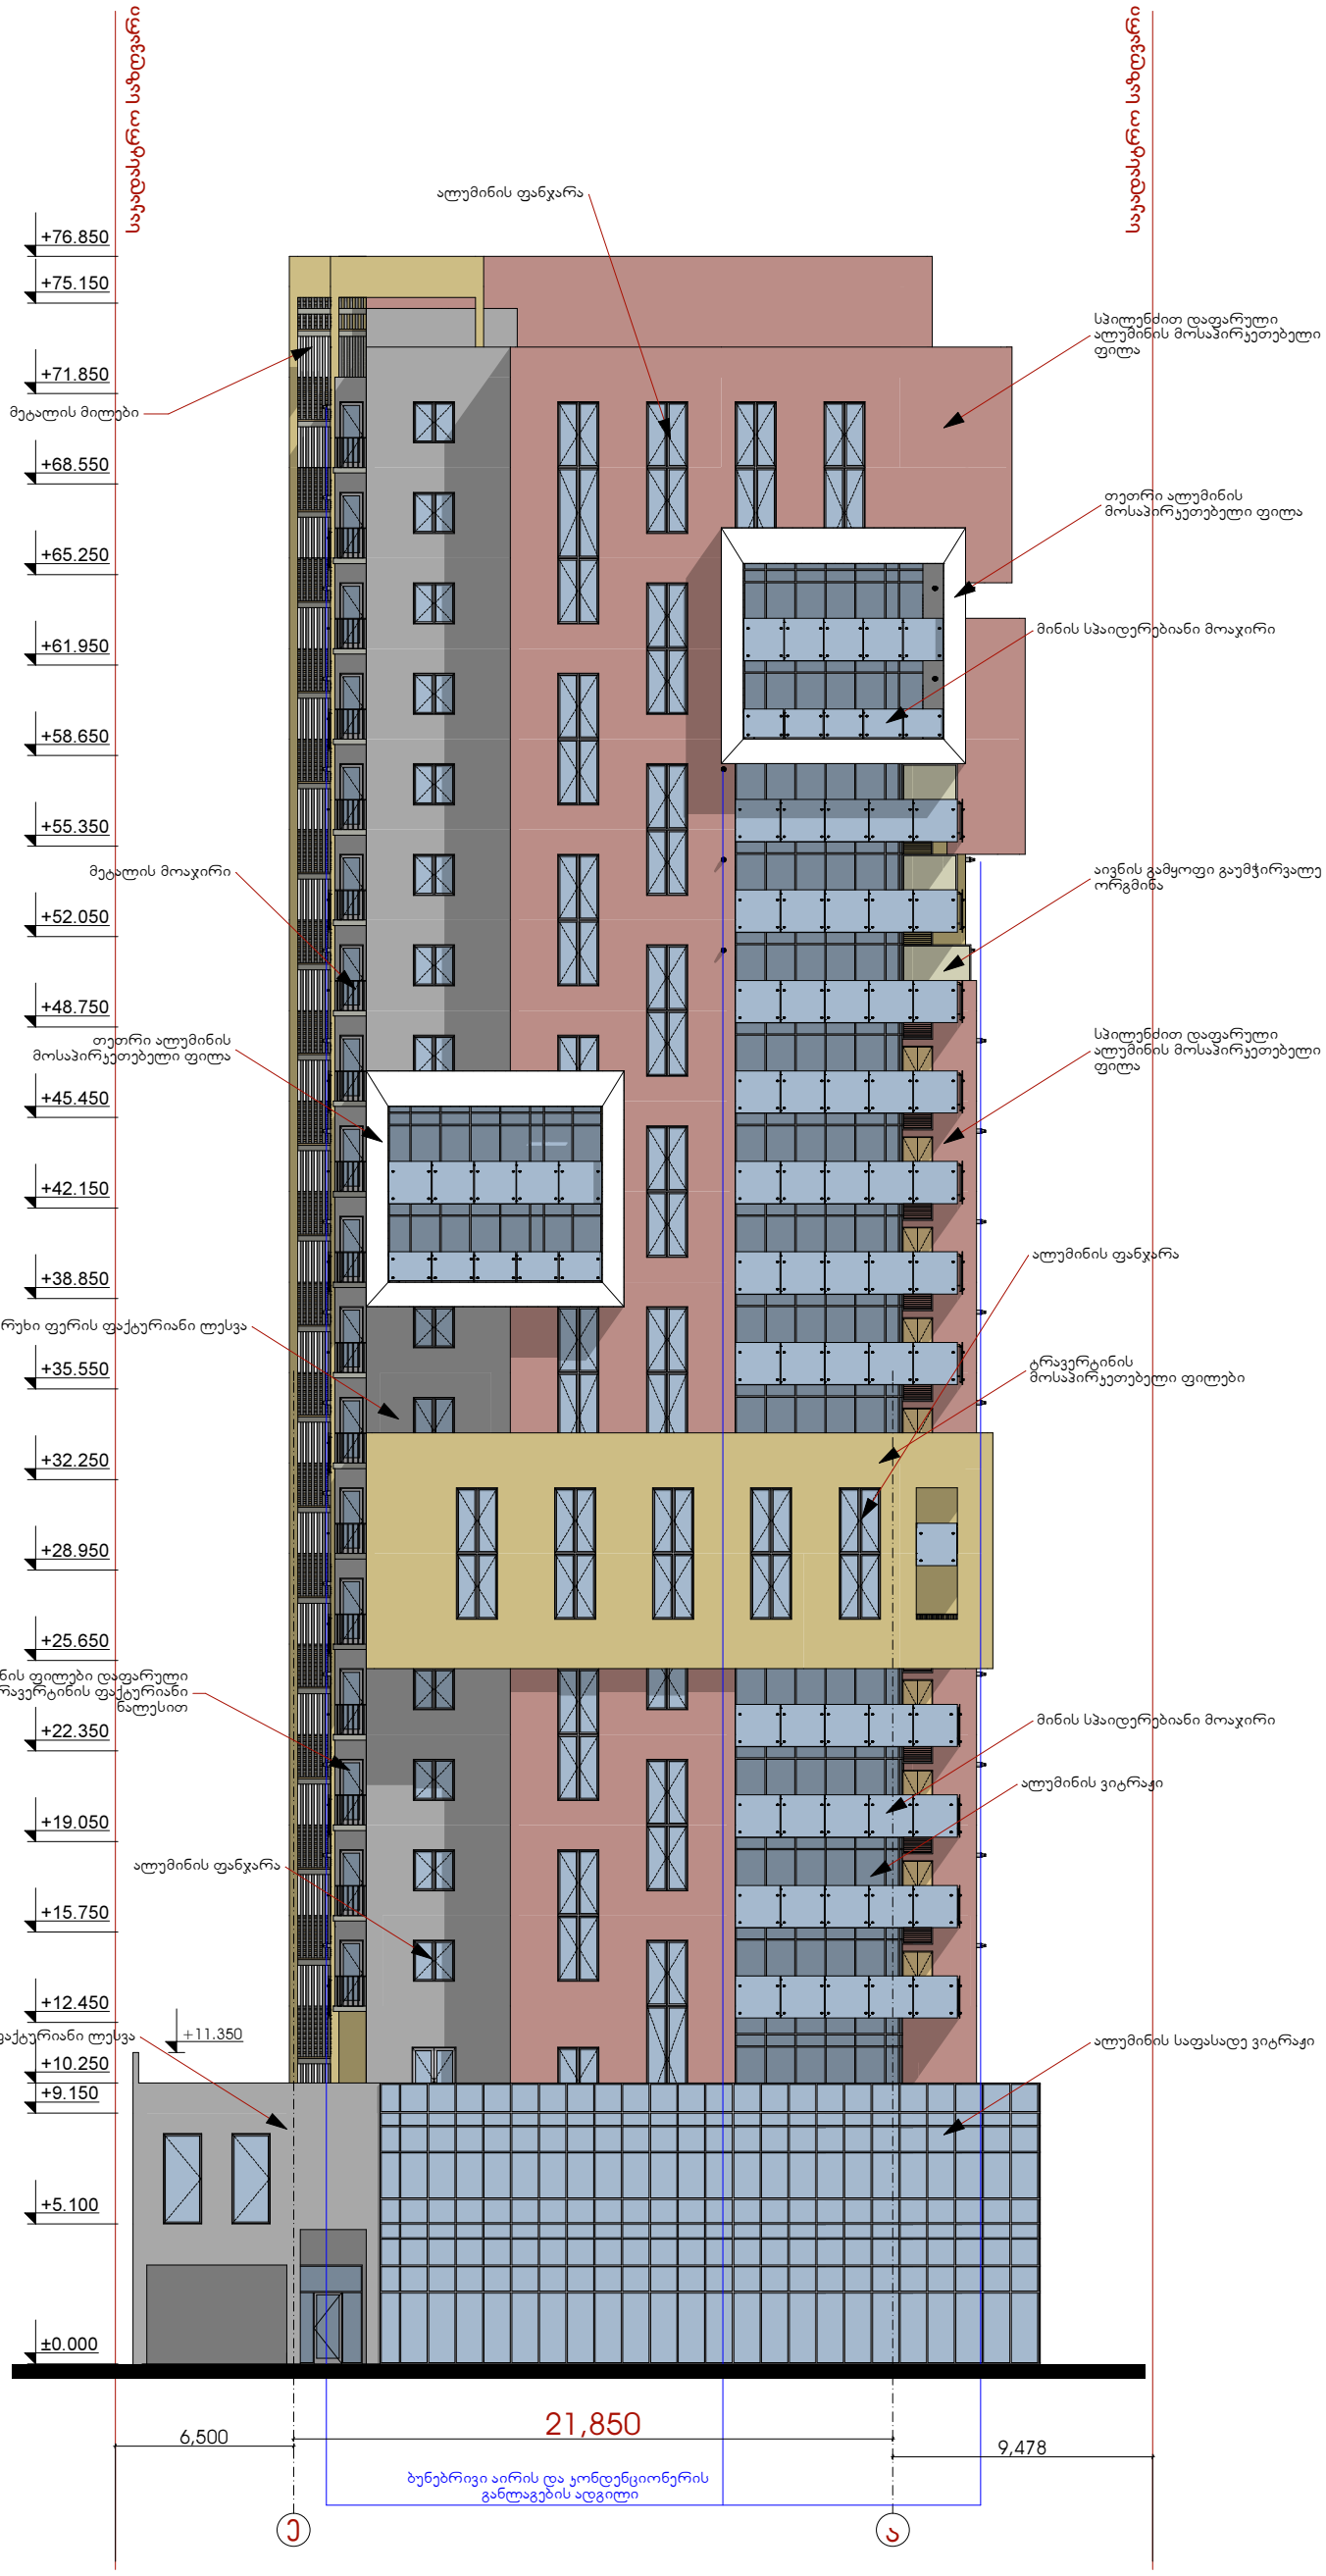

პირობითი ნიშნები:

დამკვეთი:	
მისამართი:	თბილისი, ი. ჭავჭავაძის № 60

მრავალფუნქციური შენობა

თანამდებობა	გვარი	ხელმოწერა	თარიღი
დირექტორი	დ. გოგიბერიძე		
მთ.არქიტექტორი	დ. გოგიბერიძე		
პროექტორი	დ. გოგიბერიძე		
დიზაინერი	გ. გოგოლაშვილი		
მშენებელი	ი. ჭირაქი		

მისამართი: ქ.თბილისი, გამრეკელის №19

ტიპიური №	
თარიღი	
მასშტაბი	1:200

ნახაზი: ფასადი ე-ა

სტატუსი	ფურცელი	ფურცლები
ს.ვ.		