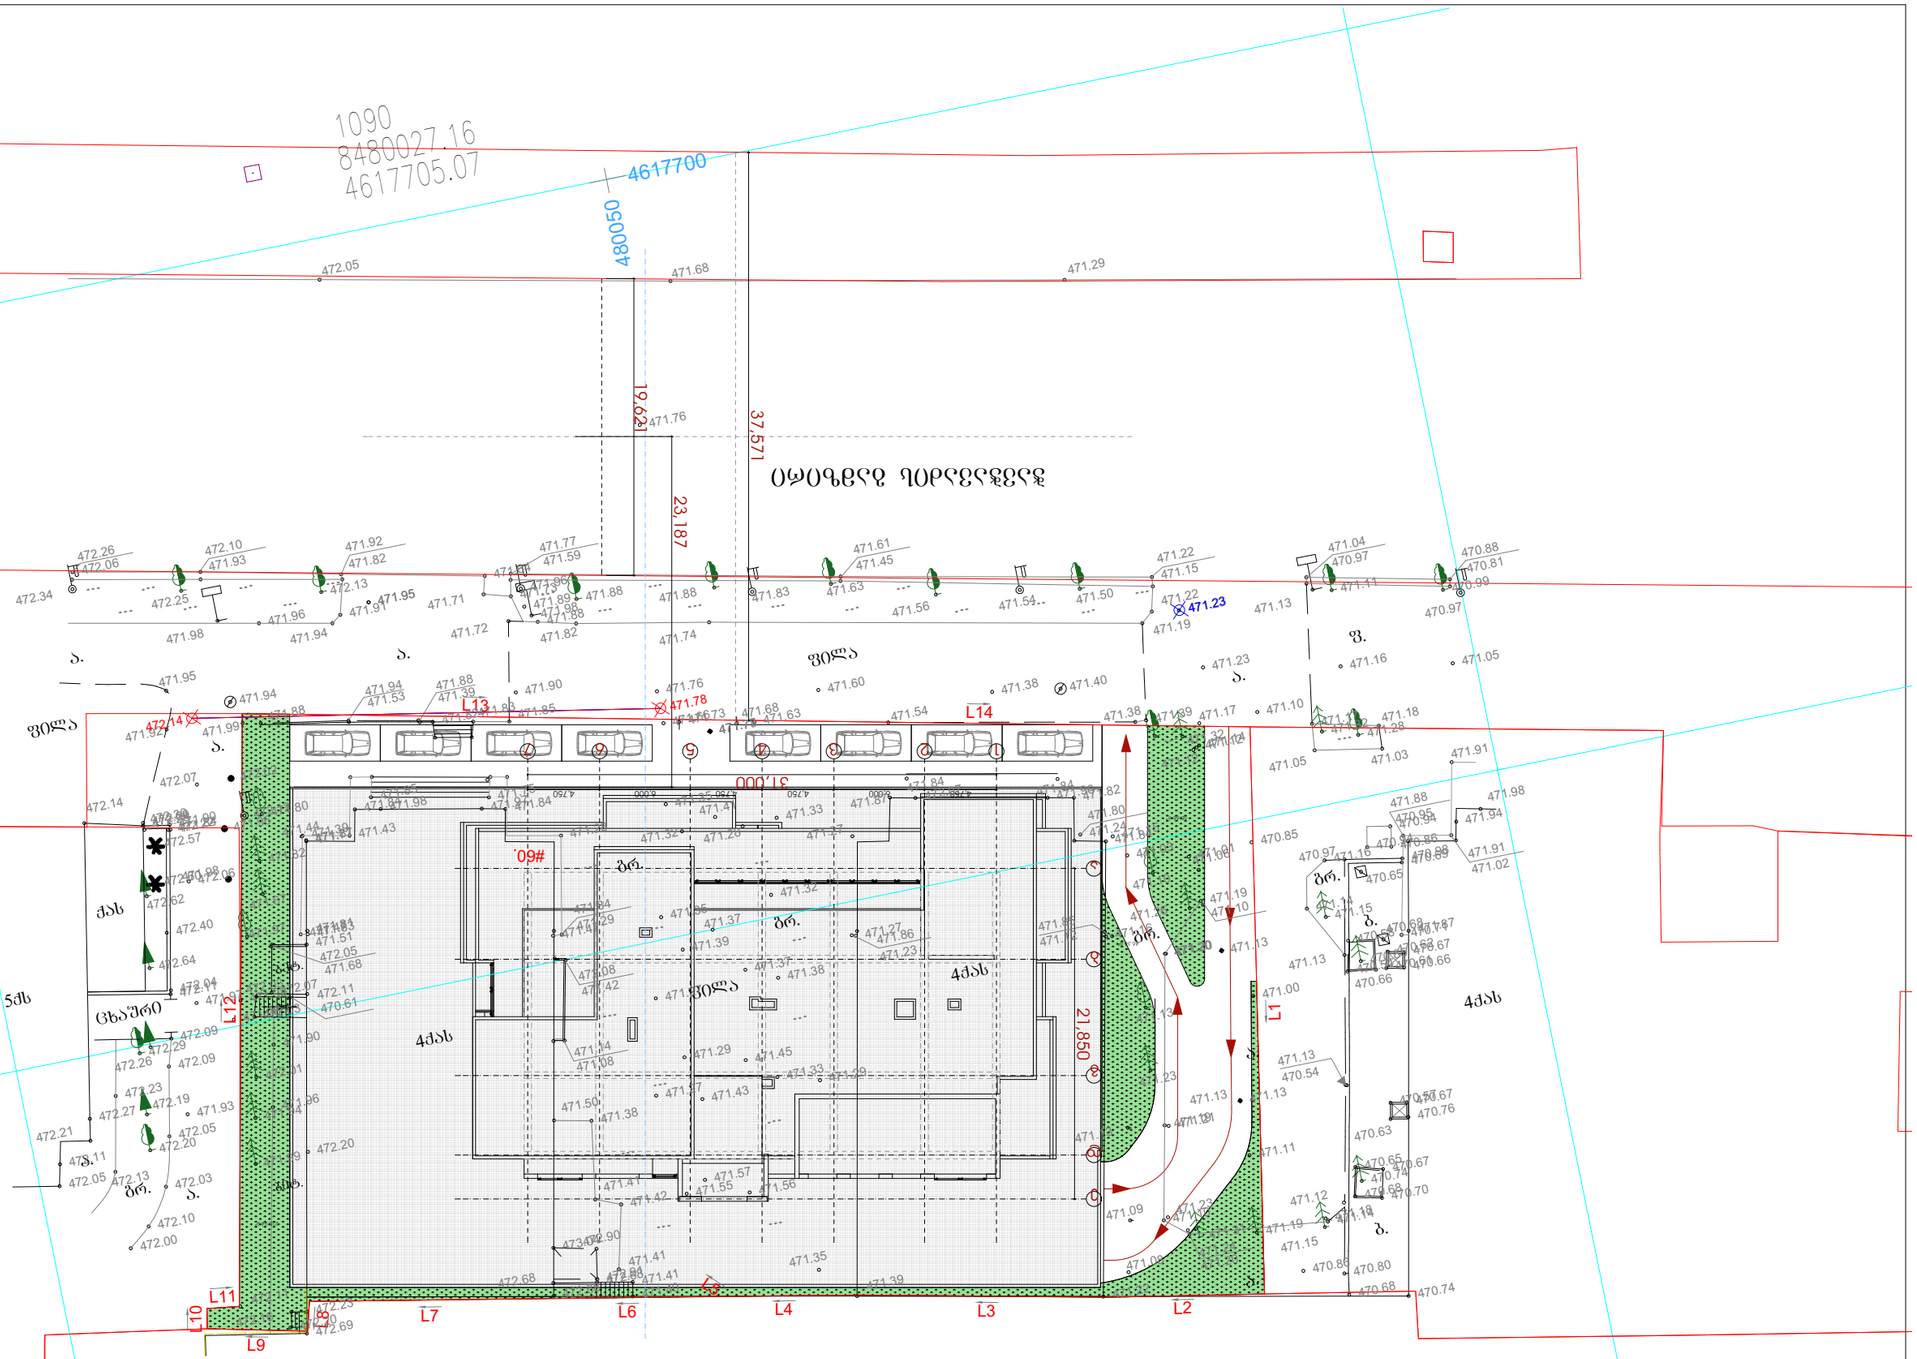
1090
8480027.16
4617705.07
4617700
480050
19.622
37.571
23.187
ᲝᲤᲘᲪᲘᲠᲝ ᲛᲝᲠᲘᲜᲯᲘᲜᲘ
31.000
21.850
09#
ᲕᲘᲚᲐ
ᲒᲠ.
4ᲥᲐᲡ
5ᲥᲐᲡ
ᲪᲮᲐᲣᲠᲘ
ᲥᲐᲡ
L1
L2
L3
L4
L5
L6
L7
L8
L9
L10
L11
L12
L13
L14

AUSART

ფორმატი	ფაილის სახელი
A.2	

არქიტექტურული ნაწილი

შენიშვნები:

H=L/Y
H=23.187/0.3=77.290

ჭავჭავაძის გამზ.

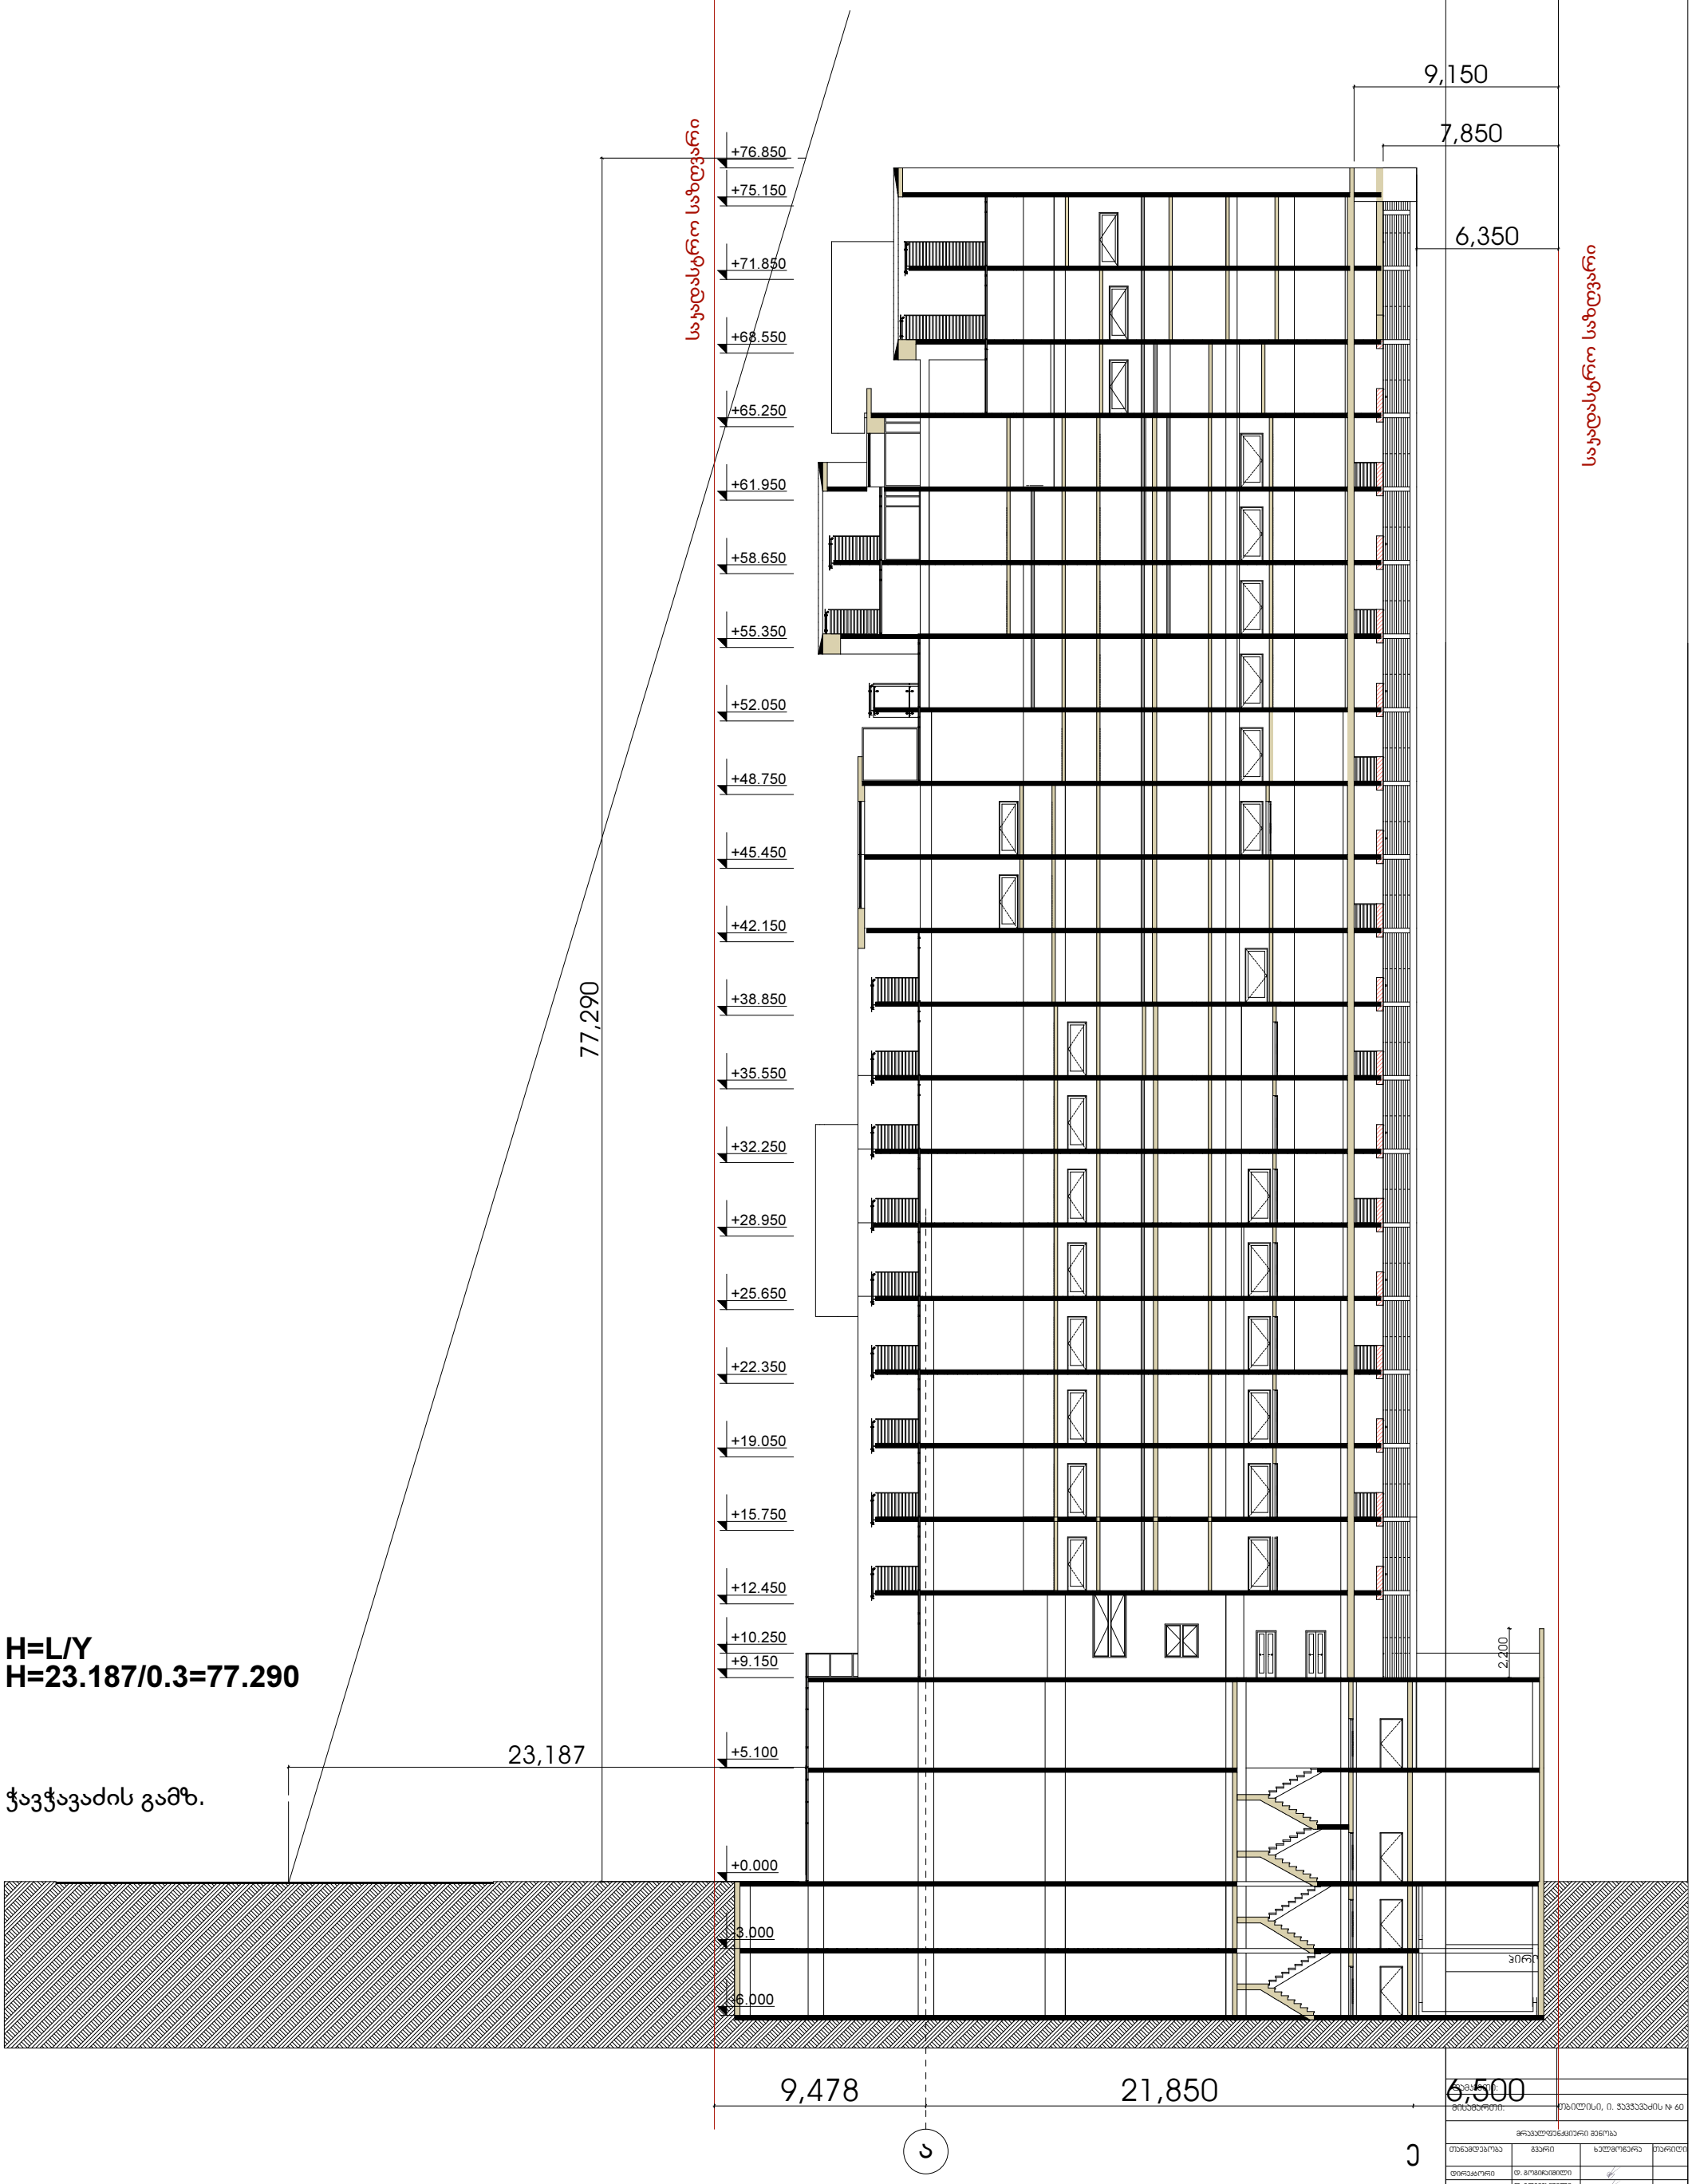

მშენებლობის მისამართი:			ქ.თბილისი, ი. ჭავჭავაძის № 60
არქიტექტურული გეგმა			
თანამდებობა	გვარი	ხელმოწერა	თარიღი
დირექტორი	დ. გოგიბერიძე		
მთ.არქიტექტორი	დ. გოგიბერიძე		
პროექტორი	დ. გოგიბერიძე		
დაამზადა	გ. გოგოლაშვილი		
შეამოწმა	ი. ჩირაძე		

AUSART LLC

მისამართი: ქ.თბილისი, გამრეკელის №19

ლიცენზიის №	
თარიღი	
მასშტაბი	ნახაზის სახელი: სხივი - 2

სპეციალობა	ფირმა/ელი	ფირმაწვრილები
ს.პ.		