საქართველო
ქ. თბილისის მერია
სსიპ თბილისის არქიტექტურის სამსახური


ქ. თბილისი, დიდი ლილო
1624 კვ.მ. არასასოფლო-სამეურნეო დანიშნულების ს/კ №810817679 მიწის ნაკვეთის

გეგმა

სამსახურის უფროსი

საფუძველი: ქ. თბილისის მთავრობის №20-32-704. 10.112008 წლის დადგენილება

მიწის ნაკვეთის საზღვრების მომზადების და საინვესტიციო განყოფილება		
განყოფილების უფროსი		
მთავარი სპეციალისტი		

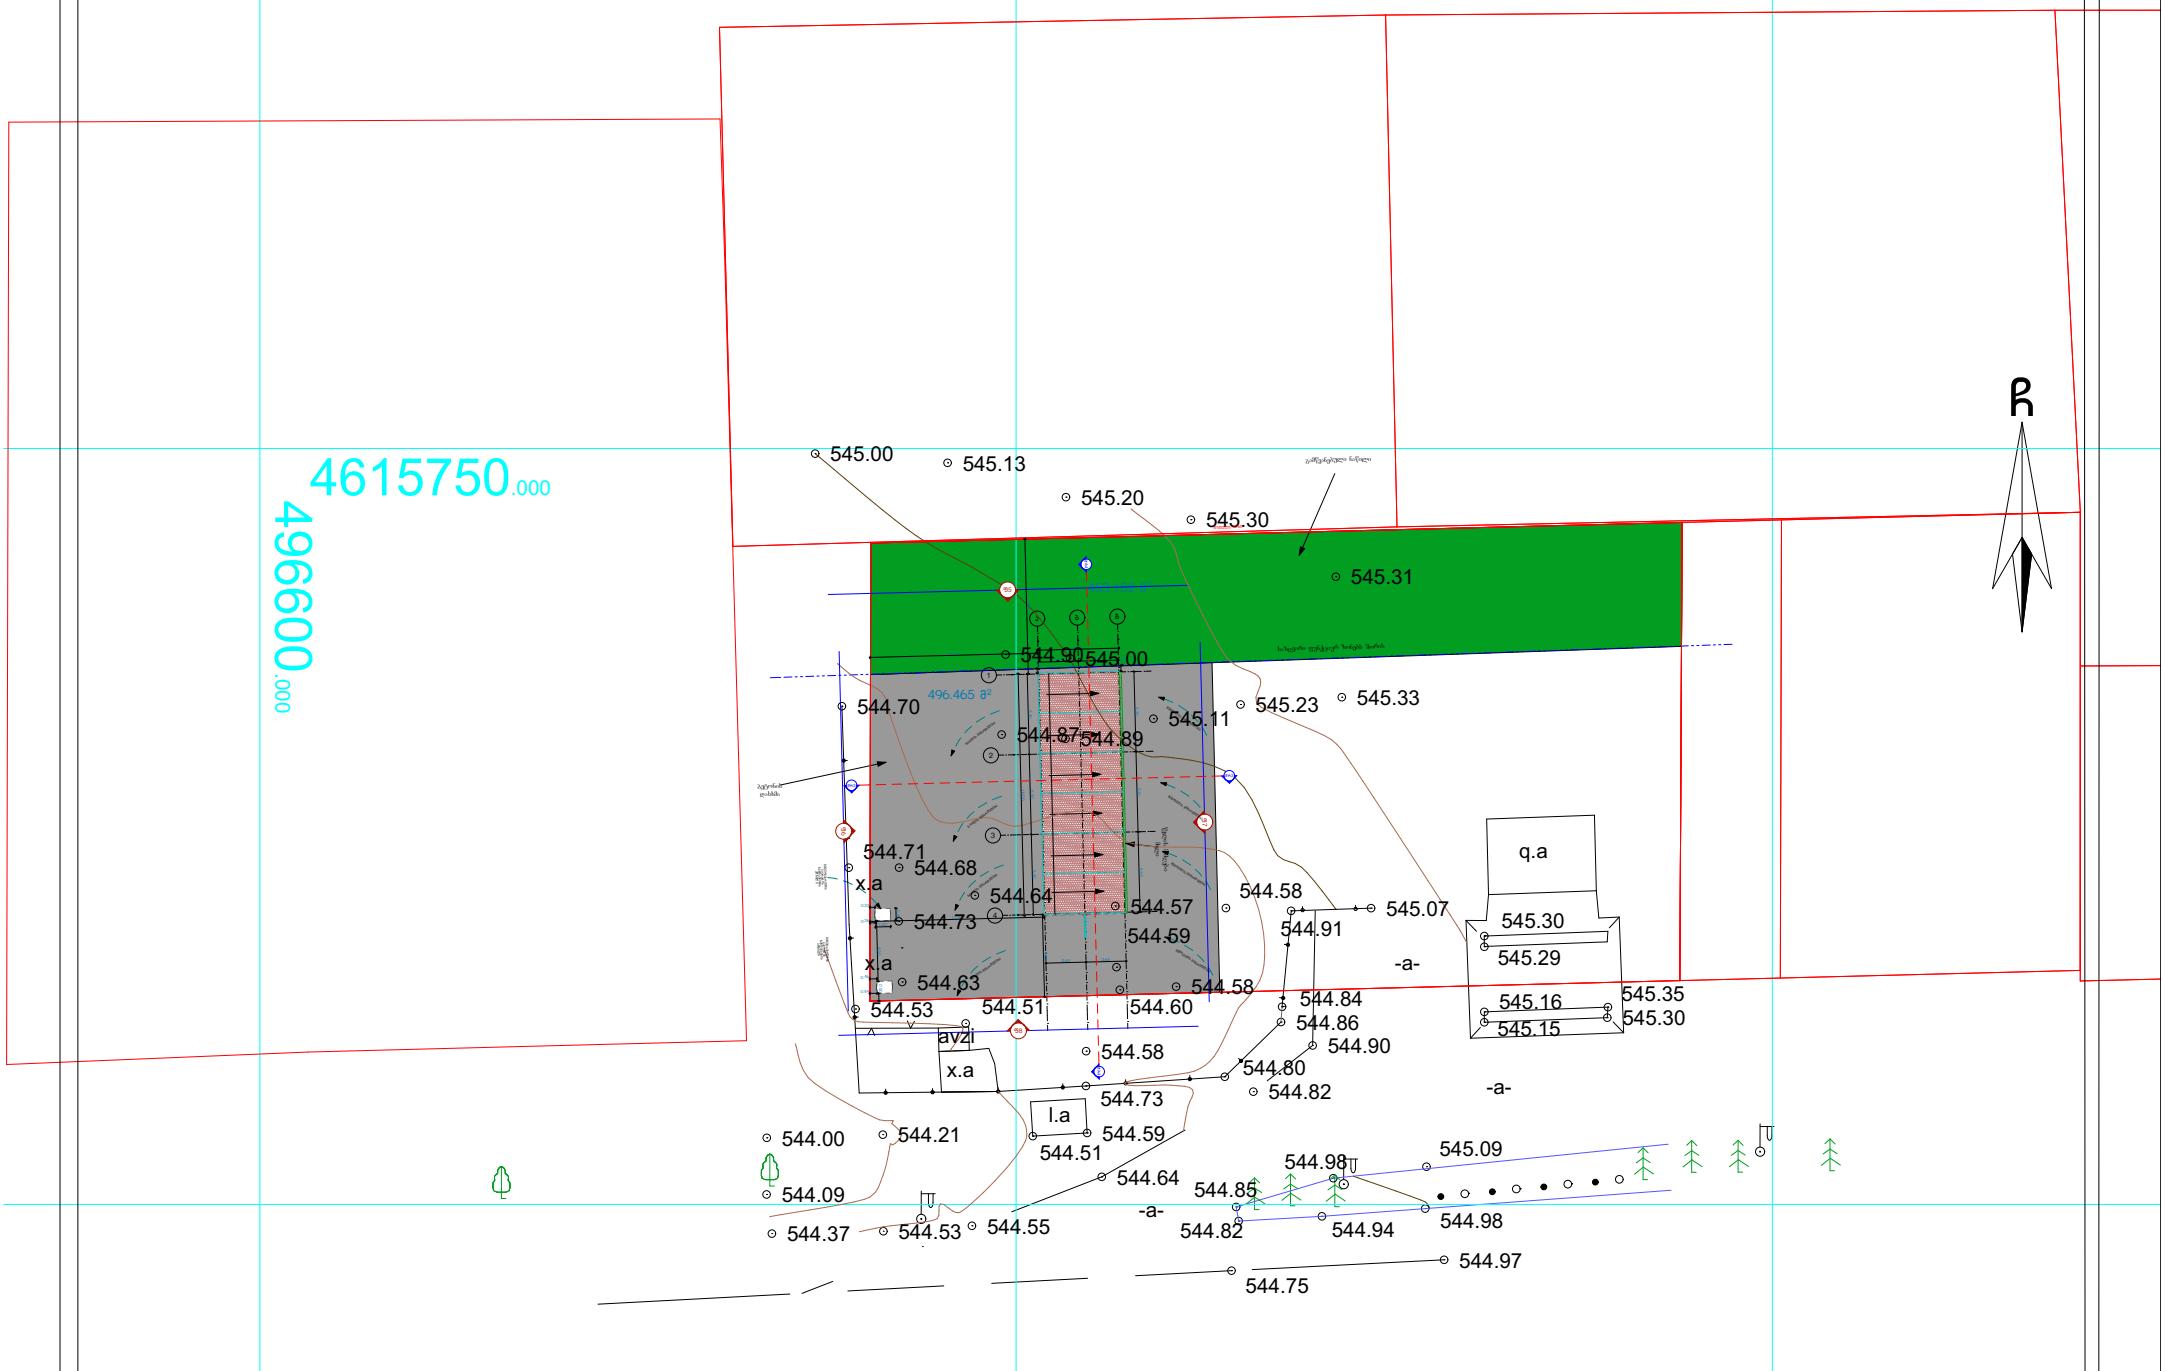

პირობითი აღნიშვნები

WGS 1984 -ის კოორდინატთა სისტემის UTM პროექცია

ქს	საცხ. შენობა	ბორდიული		ჭიშკარი	
ქა	არასაცხ. შენობა	ხის ღობე		ბეტონი	
	ფარდული	ღობე		წყალგაყვანილობა	წ
	მშენებარე შენობა	ქვის კედელი		გაზი	გ
	სატრანსფორ. ჯიხური	კედელი		კანალიზაცია	კ
	ხეები	ფლატე		სანიაღვრე	სან
	გარე განათება	რკინიგზა		კავშირგაბმულობა	კგ
		სამეთვალყურეო ჭები		ელ. ქსელები	
		ელ. გადამცემი ხაზი		გათბობა	თგ

შენიშვნა: 1) ნაკვეთის საზღვარი (თუ იგი არის ნახაზზე) მითითებულია დამკვეთის მიერ

2) მიწის სამუშაოების შესრულებისას შეატყობინეთ კომუნიკაციის წარმომადგენლებს

შპს „ბიემჯი გრუპ“
საქართველო, თბილისი, შარტავას ქუჩა 14
მობ: 598 667070; 577 158039
LTD `BMG GROUP~
14 Sartava St. Tbilisi, Georgia

ტექნიკური დირექტორი:		ზ. ბასილაძე
აზომა/დახაზა:		ლ. ვეზდენი
არქიტექტორი:		კ.ღვინჯილია
დამკვეთი:		ლ. ადამია
მაშტაბი: 1:500		05.06.2015წ.

საქართველო
ქ. თბილისის მერია
სსიპ თბილისის არქიტექტურის სამსახური


ქ. თბილისი, დიდი ლილო
1624 კვ.მ. არასასოფლო-სამეურნეო დანიშნულების ს/კ №810817679 მიწის ნაკვეთის

გეგმა

სამსახურის უფროსი

საფუძველი: ქ. თბილისის მთავრობის №20-32-704. 10.112008 წლის დადგენილება

მიწის ნაკვეთის საზღვრების მომზადების და საინვესტიციო განკუთვნილება		
განყოფილების უფროსი		
მთავარი სპეციალისტი		

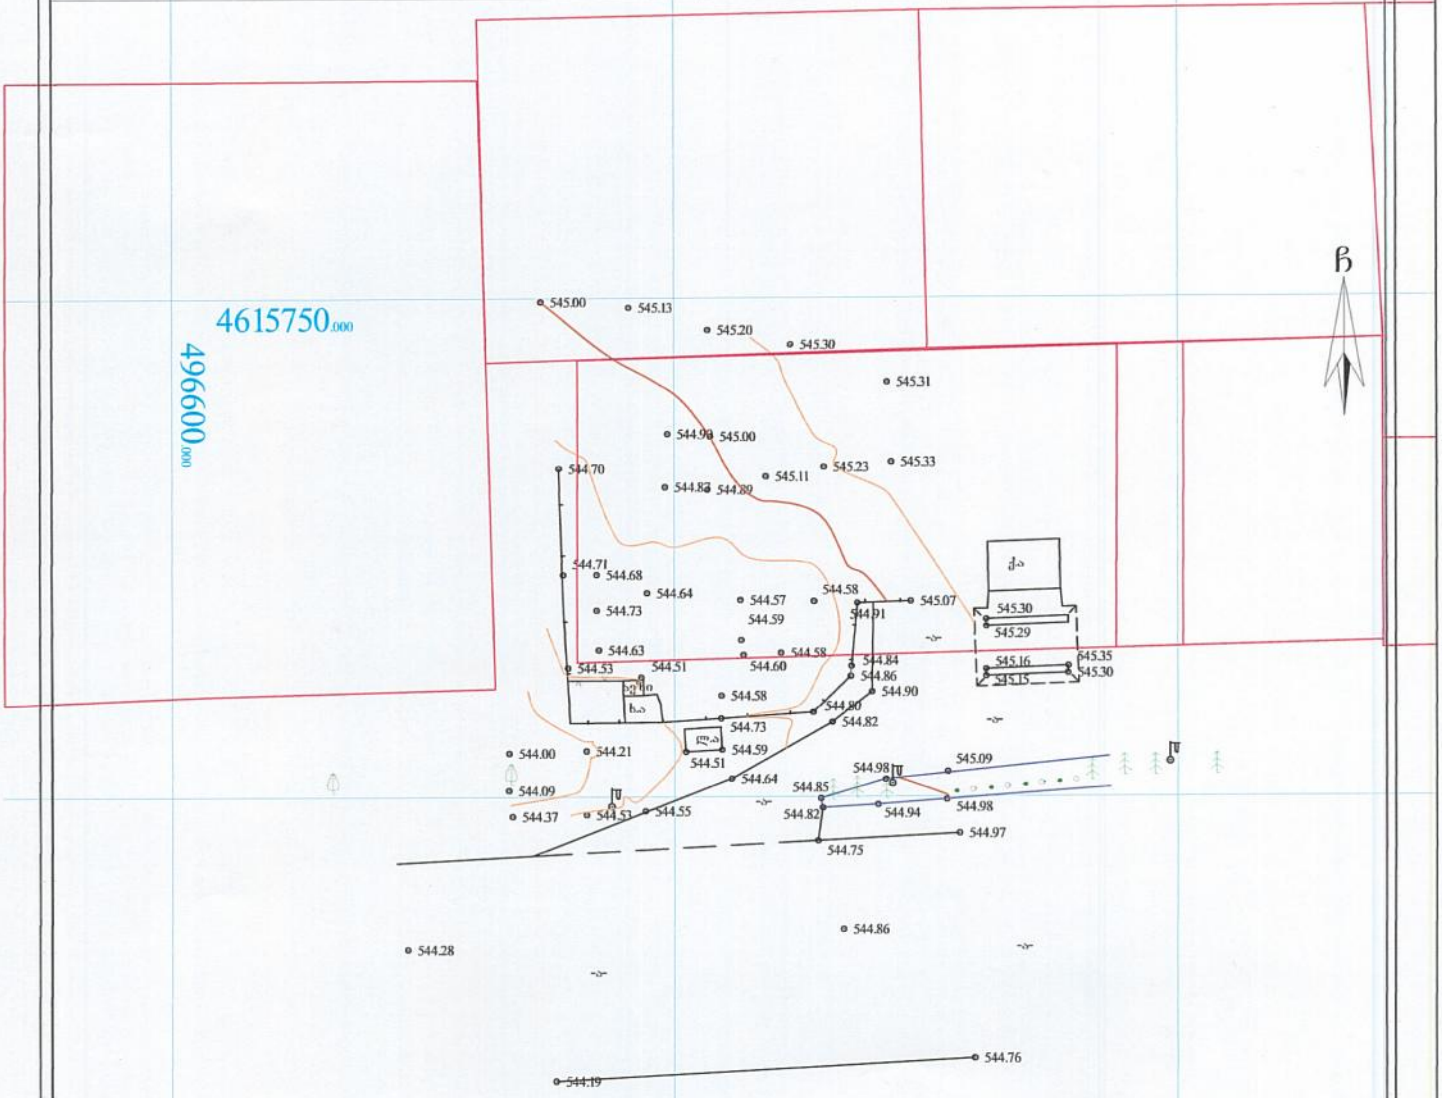

პირობითი აღნიშვნები

ჭ შ 1984 -ის კოორდინატთა სისტემის 0 პროექცია

ძ	საცხ. შენობა	ბორდიული ქის ღობე		ჭიშკარი	
ძა	არასაცხ. შენობა	ღობე		ბეტონი	
	ფარდული	ჭის კედელი	ვ	წყალგაყვანილობა	
	მშენებარე შენობა	კედელი	გ	გაზი	
	საცხოვრ. ფიზიური	ფლატე	კ	კანალიზაცია	
		რკინაბეტონის	სან	სანაღვრე	
		სამფეხა ელექტრო ჭები	კშ	კავშირგაბმულობა	
	ხეები	გზ. გადასვლა ხაზი	ელ	ელ. ქსელები	
	გარე განათება		თბ	გათბობა	

შენიშვნა: 1) ნაკვეთის საზღვარი (თუ იგი არის ნახაზზე) მითითებულია დამკვეთის მიერ

2) მიწის სამუშაოების შესრულებისას შეატყობინეთ კომუნიკაციის წარმომადგენლებს

შპს „ბიემჯი გრუპ"
საქართველო, თბილისი, შანიძის ქუჩა 14
ბინა: 598 (607070; 577) 158039

BMG
LTD „BMG GROUP"
Saria St. Tbilisi, Georgia

ტექნიკური დირექტორი:		ზ. ბახილაძე
აზომა:		ლ. ეგზარეანი
დახაზა:		ლ. ეგზარეანი
დამკვეთი:		ლ. ადამია
მაშტაბი: 1:500		15.08.2015წ.