
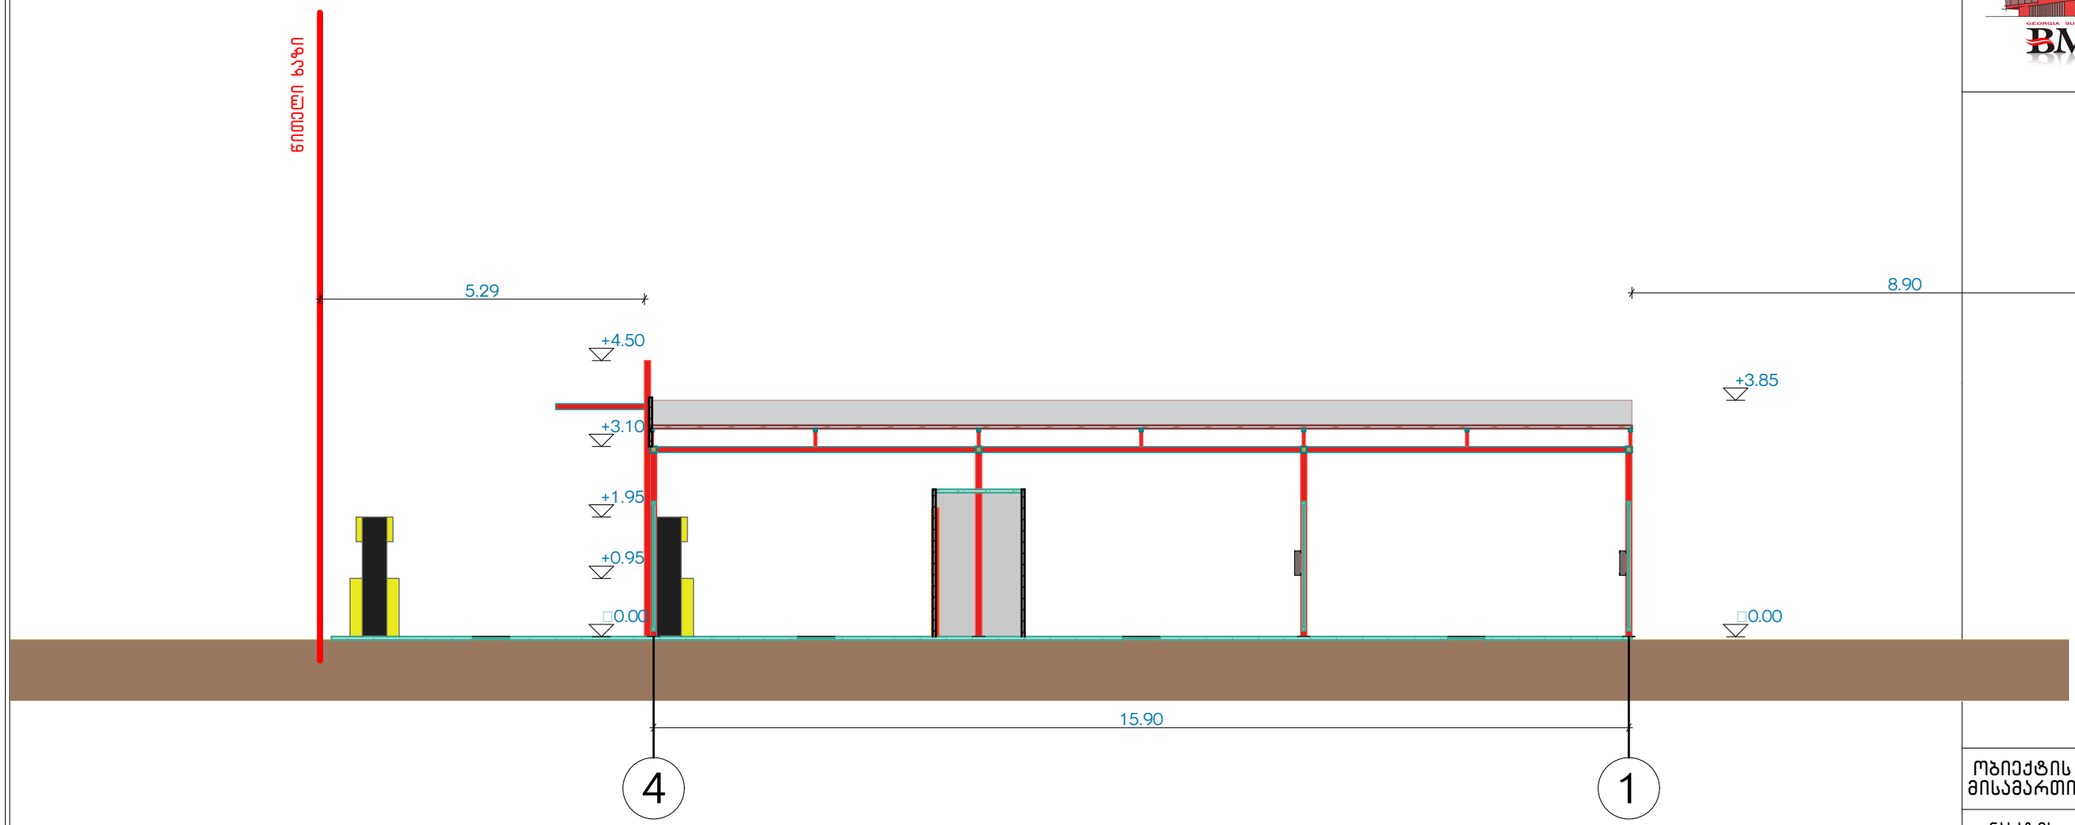


შ.პ.ს. "ბიემჯი გრუპ"
L.T.D "BMG GROUP"
ს/კ 406128239
შარტავას ქუჩა №14
598 66 70 70
557 98 08 99
groupbmg@yahoo.com

ობიექტის მისამართი	ქ. თბილისი, დიდი ლილო ს/კ 810817679
ნახაზის დასახელება	ჭრილი 4-1 ღერძებში

ტექნიკური დირექტორი		ზაზა ბასილაძე
არქიტექტორი		კონსტანტინე ღვინჯილია
დაინტერესებული პირი		
მასშტაბი	1:100	ფურცელი A-3
თარიღი		

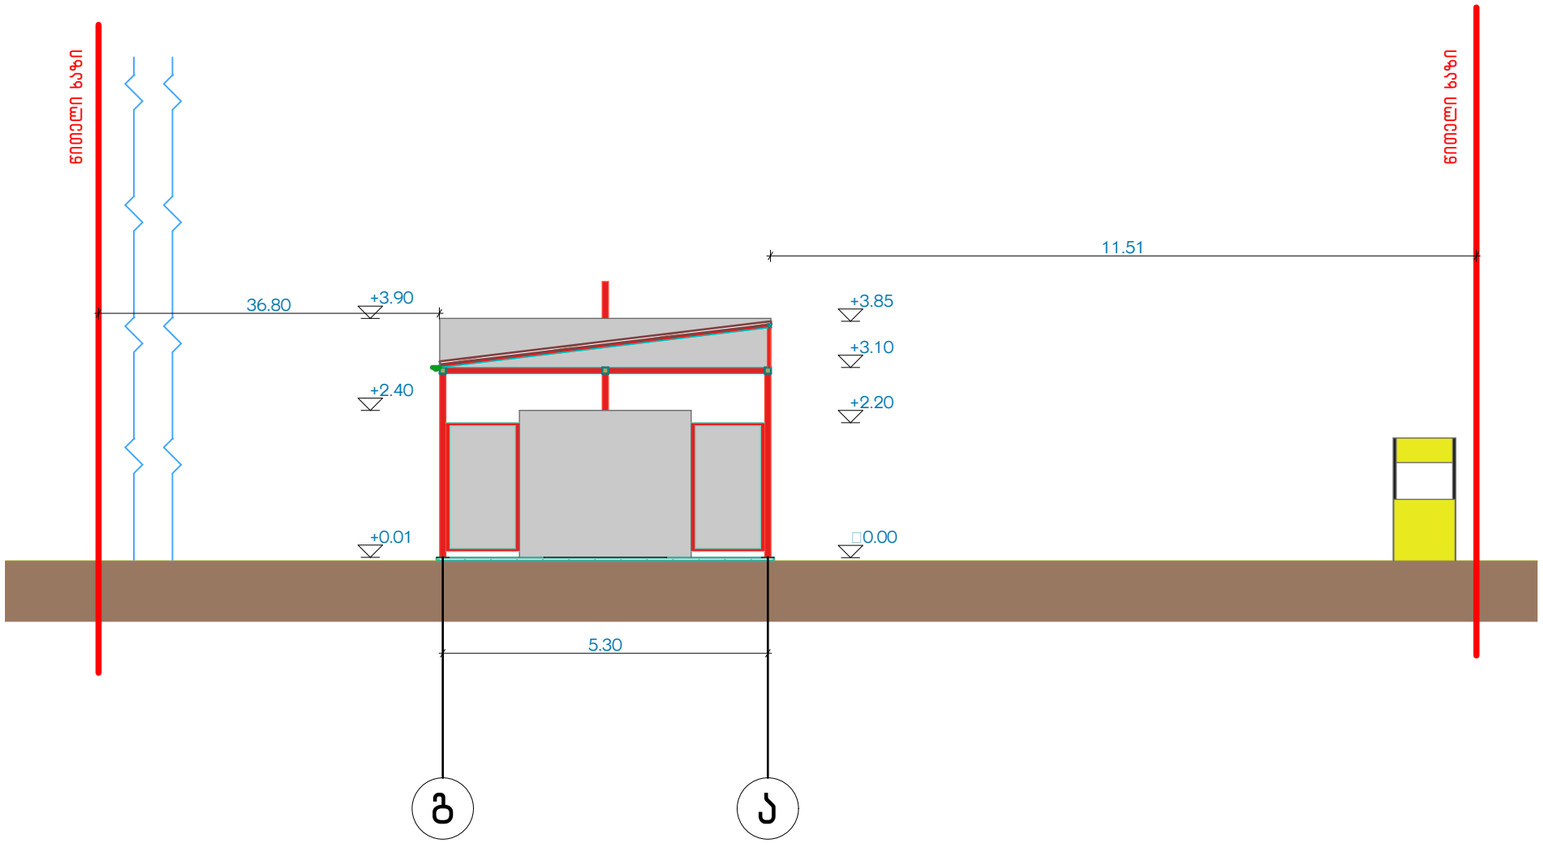

შ.პ.ს. "ბიემჯი გრუპ"
L.T.D "BMG GROUP"
ს/კ 406128239
შარტავას ქუჩა №14
598 66 70 70
557 98 08 99
groupbmg@yahoo.com

ობიექტის მისამართი	ქ. თბილისი, დიდი ლილო ს/კ 810817679
ნახაზის დასახელება	ჭრილი გ-ა ღერძებში

ტექნიკური დირექტორი		ზაზა ბასილაძე
არქიტექტორი		კონსტანტინე ღვინჯილია
დაინტერესებული პირი		
მასშტაბი	1:100	ფურცელი A-3
თარიღი		