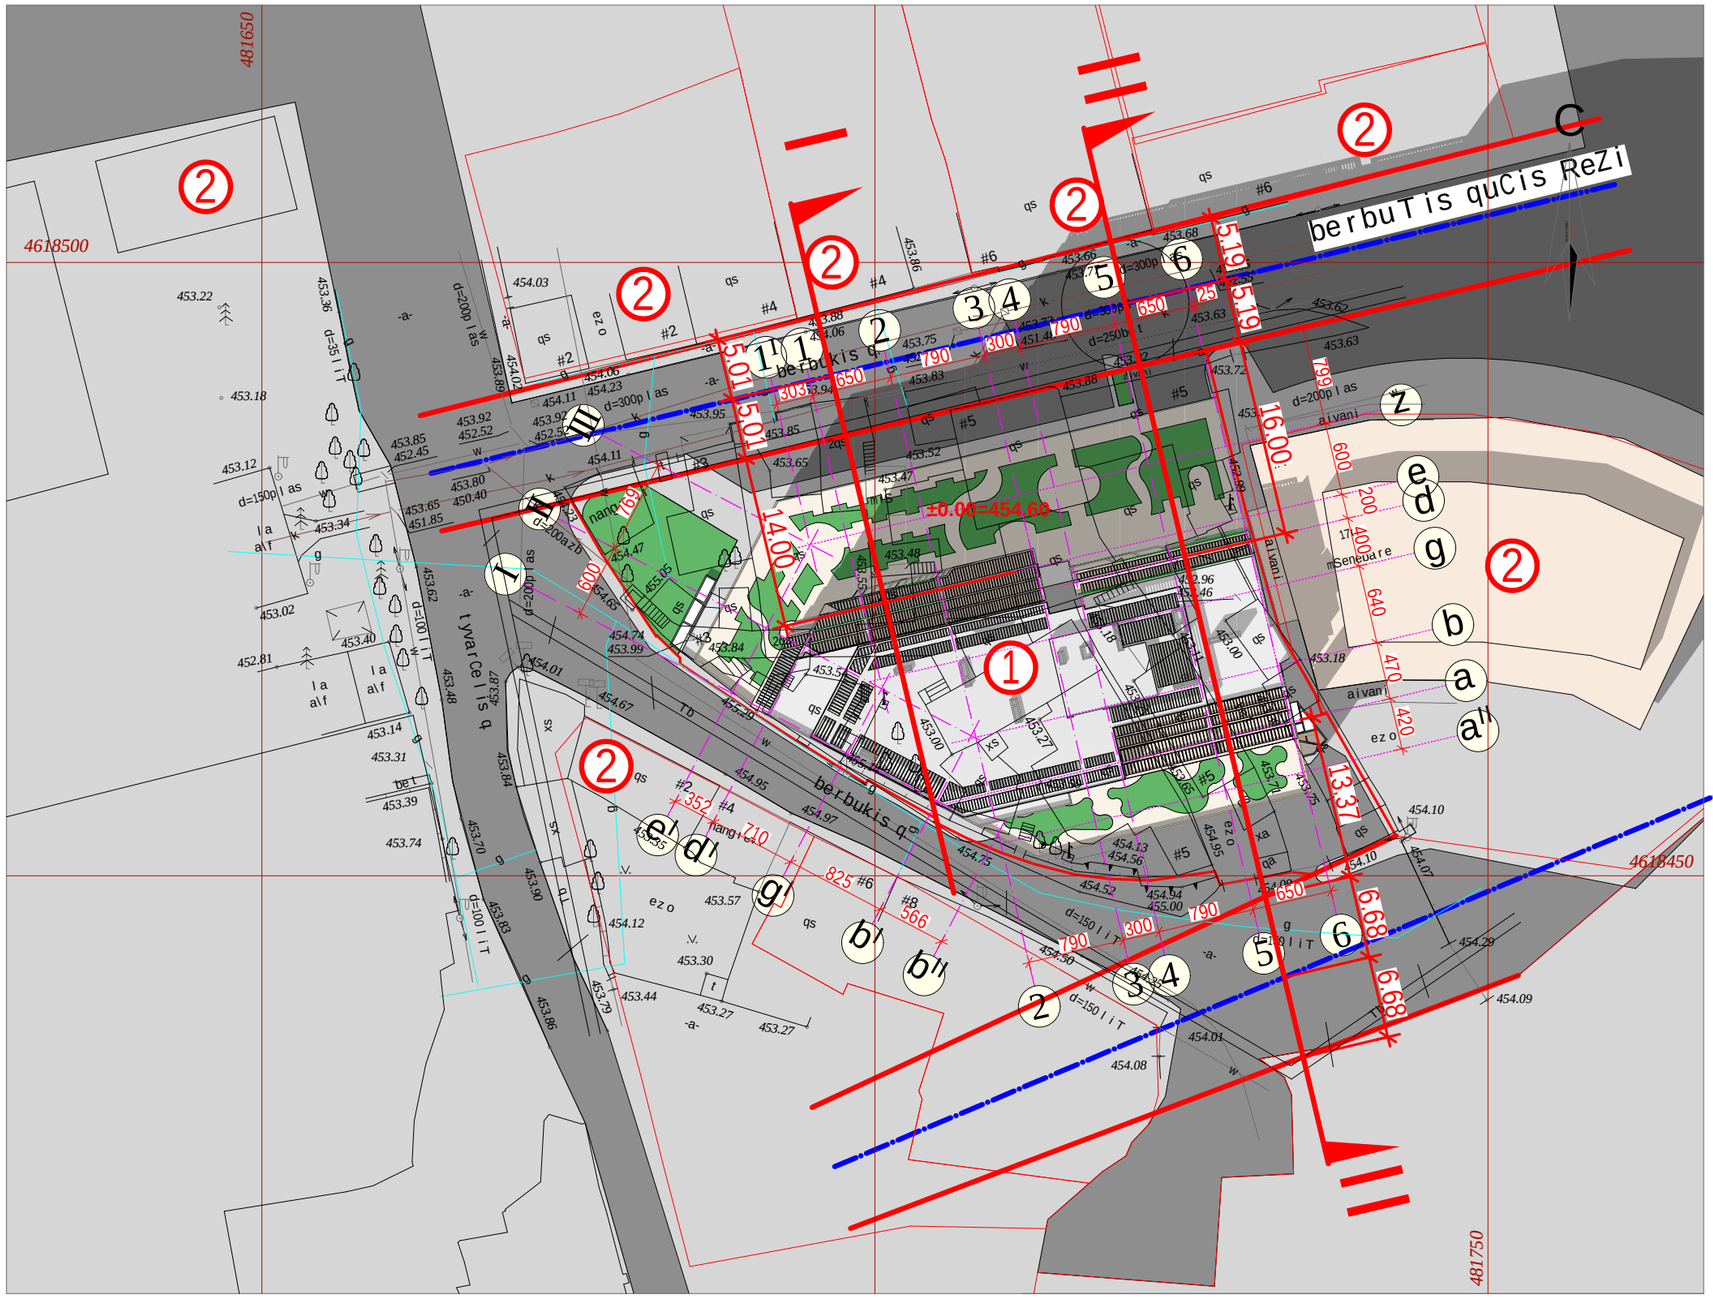


formati A-3	Tbilisi 2015 w.		
	dakveTa #		

pirobiTi aRniSvnebi:

proeqtis saxelwodeba

mravalfunqciuri kompleqsi Senoba. berbuTis quCa ## 1; 5-5a; 5-a/2 da maT mimdebared (nakveTi #01.10.13.034.093)

simaRlis gansazRvris sqema gengegma

Tanamdeboba	gvari	xelmowera	TariRi
direqtori	m. bolqvaZe		
pr. mTavari arqiteqtori	m. bolqvaZe		
proeqtis avtorebi	m. bolqvaZe		
	o. jafariZe		
daamuSava	o. jafariZe		
masStabi	1:500	TariRi	
stadia		furclebi	furceli
arqiteqturuli proeqti			

formati A-2	Tbilisi 2015 w.		
	dakveTa #		


pirobiTi aRniSvnebi:

eqsplikacia:

SeniSvnebi:


proeqtis saxelwodeba

mravalfunqciuri kompleqsi Senoba. berbuTis quCa ## 1; 5-5ა; 5-ა/2 da maT mimdebared (nakveTi # 01.10.13.034.093)

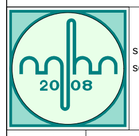

simaRlis gansazRvris sqema Wrili I-I

Tanamdeboba	gvari	xelmowera	TariRi
direqtori	m. bolqvaZe		
pr. mTavari arqiteqtori	m. bolqvaZe		
proeqtis avtorebi	m. bolqvaZe		
	o. jafariZe		
daamuSava	o. jafariZe		
masStabi	1250	TariRi	
stadia		furclebi	furceli
arqiteqturuli proeqti			

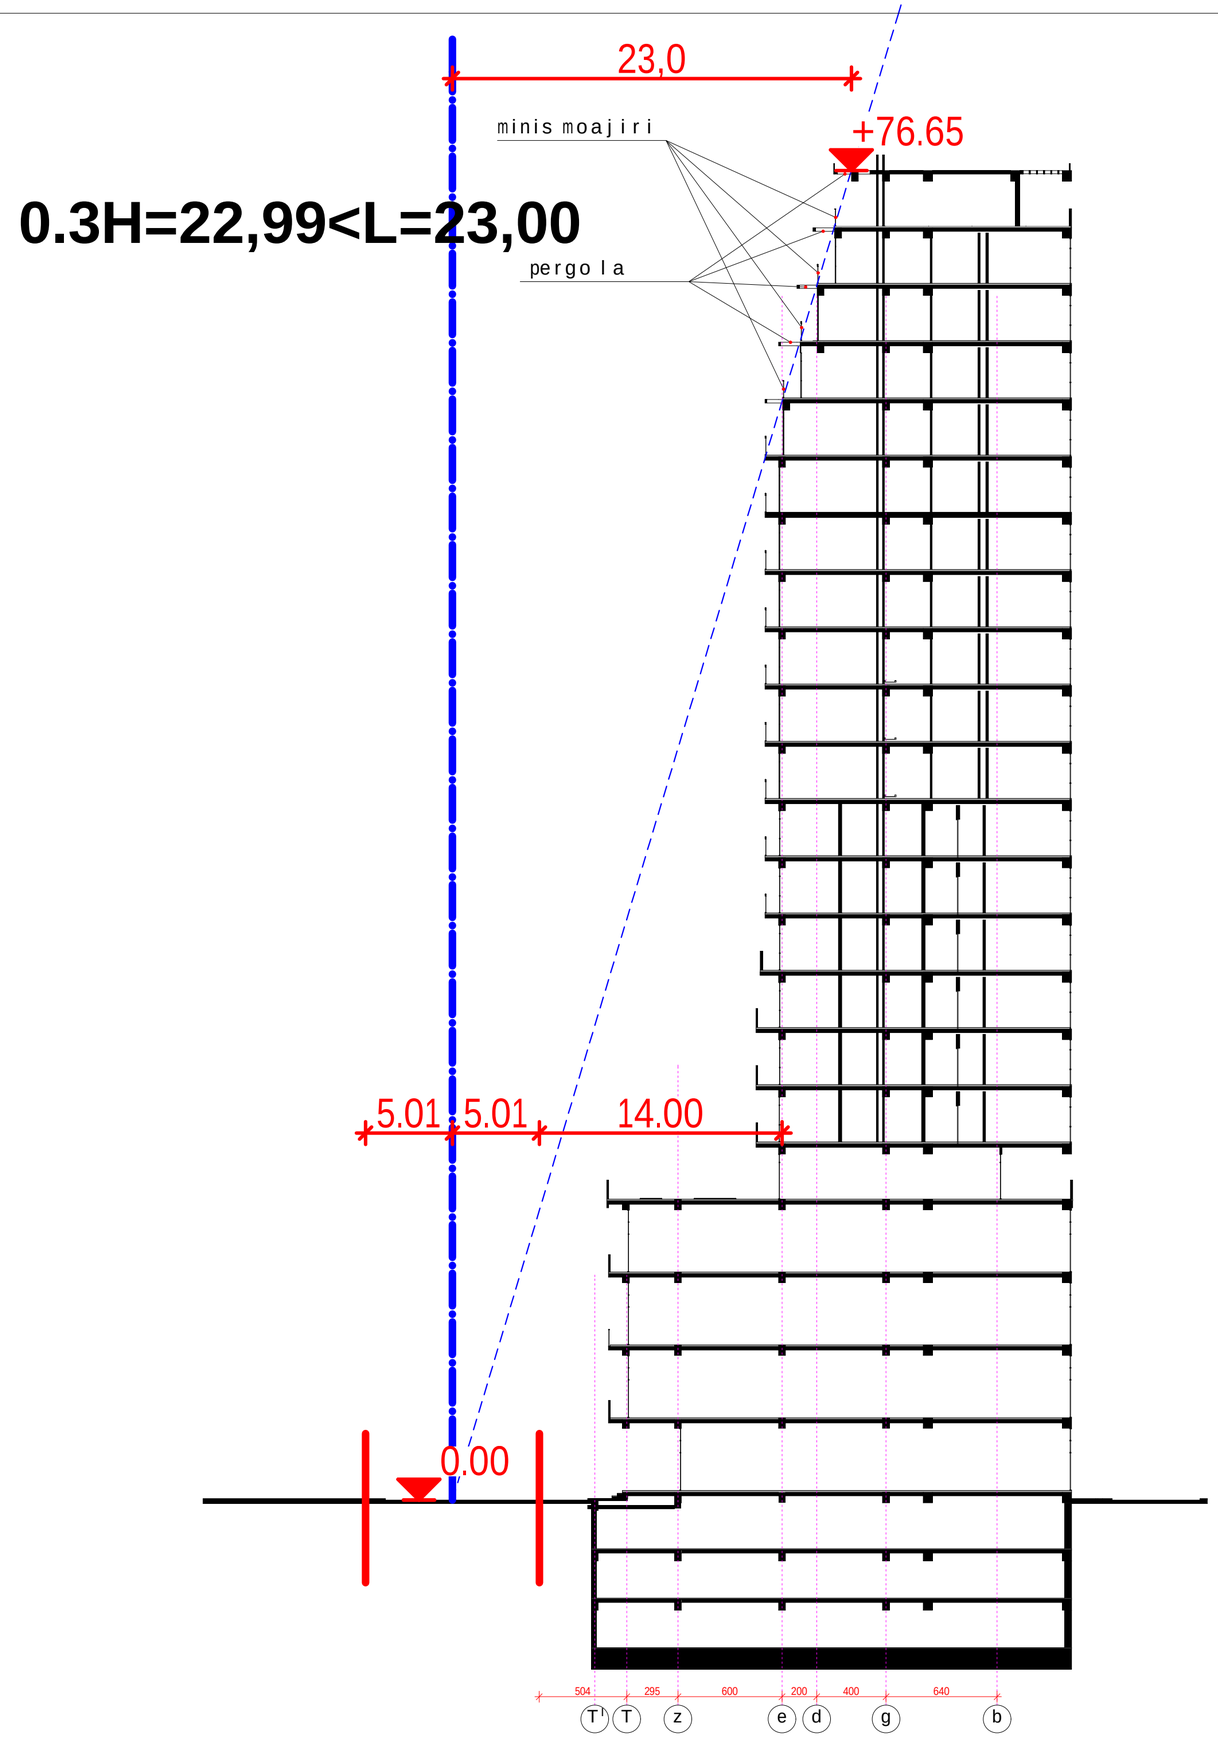

formati A-2	Tbilisi 2015 w.	
	dakveTa #	

pirobiTi aRniSvnebi:

eqsplikacia:

SeniSvnebi:

proeqtis saxelwodeba

mravalfunqciuri kompleqsi Senoba. berbuTis quCa ## 1; 5-5ა; 5-ა/2 da maT mimdebared (nakveTi #01.10.13.034.093)

simaRlis gansazRvris sqema Wrili II-II

Tanamdeboba	gvari	xelmowera	TariRi
direqtori	m. bolqvaZe		
pr. mTavari arqiteqtori	m. bolqvaZe		
proeqtis avtorebi	m. bolqvaZe		
	o. jafariZe		
daamuSava	o. jafariZe		
masStabi	1250	TariRi	
stadia		furclebi	furceli
arqiteqturuli proeqti			

