არსებული ნაგებობის გეგმები

ფორმატი
A-3

ᲬᲘᲗᲔᲚᲘ ᲮᲐᲖᲘ

არსებული სარდაფის ბეტმა ნიშ. -2.40
მ1:100

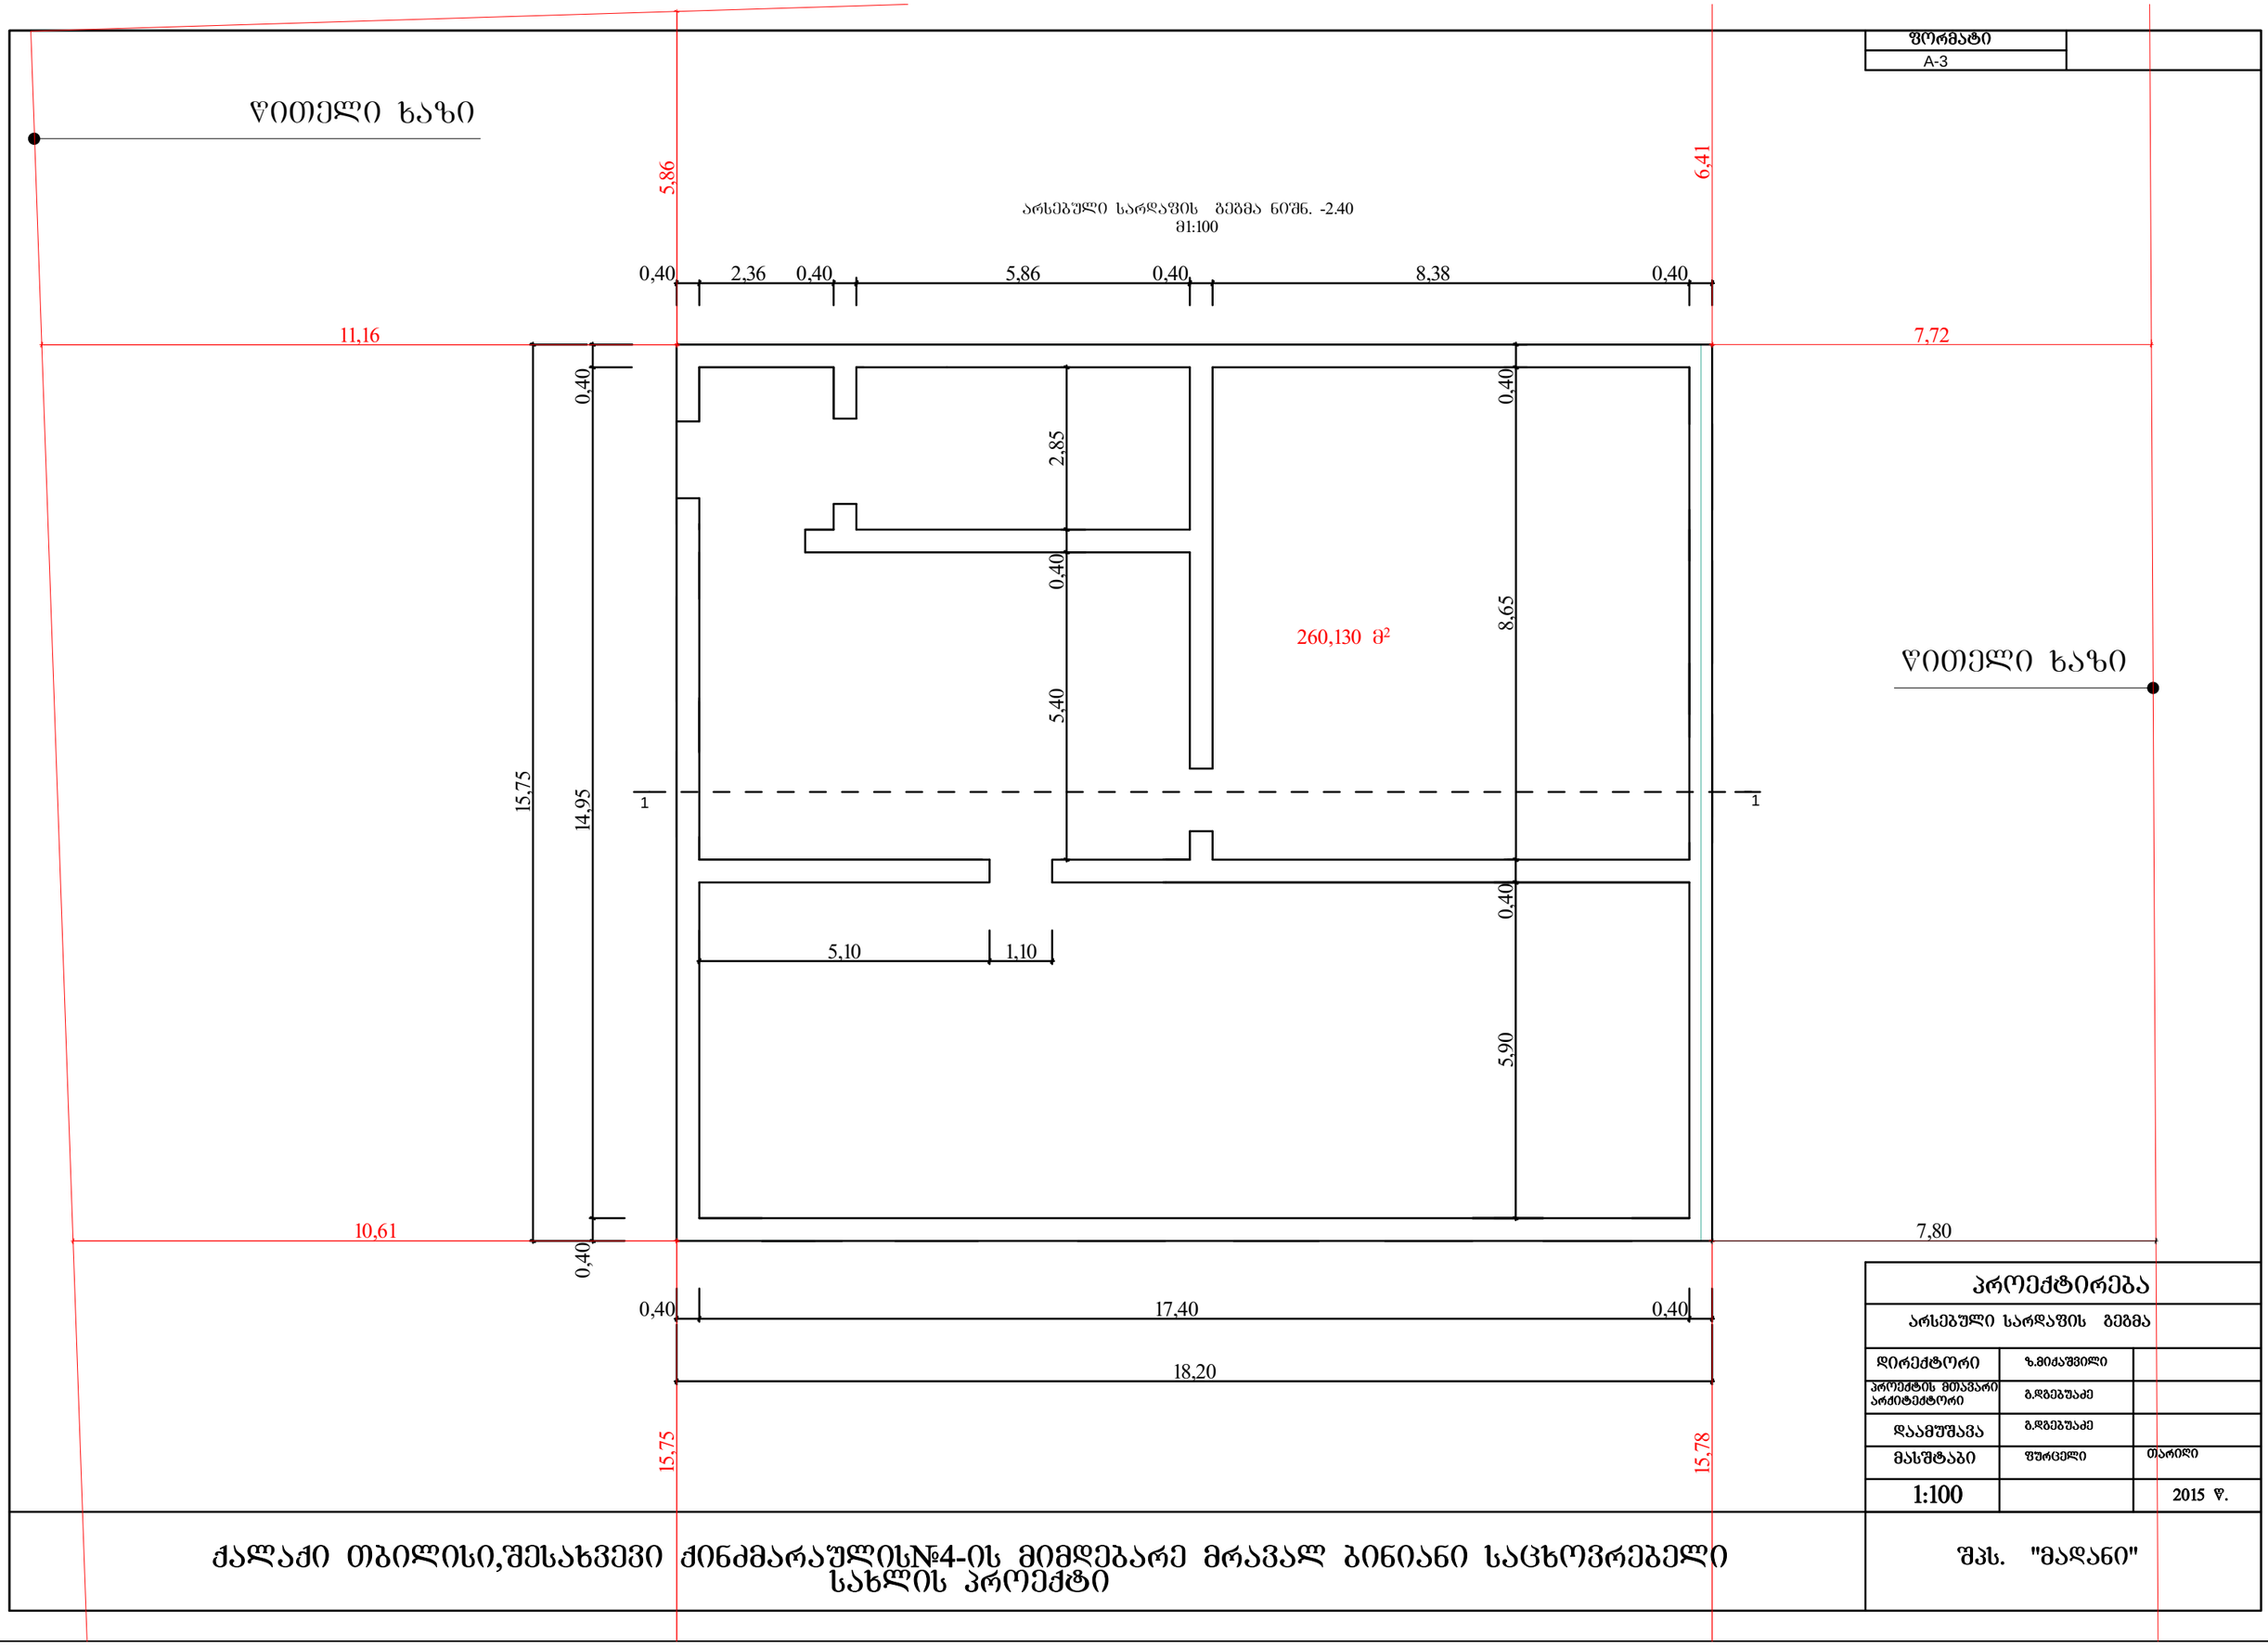

ᲬᲘᲗᲔᲚᲘ ᲮᲐᲖᲘ

პროექტირება		
არსებული სარდაფის ბეტმა		
დირექტორი	ზ.მიქაშვილი	
პროექტის მთავარი არქიტექტორი	გ.დგებუაძე	
დაამუშავა	გ.დგებუაძე	
მასშტაბი	შურცელი	თარიღი
1:100		2015 წ.

ქალაქი თბილისი,შესახვევი ქინძმარაულის№4-ის მიმდებარე მრავალ ბინიანი საცხოვრებელი სახლის პროექტი

შპს. "მადანი"

ფორმატი
A-3

ᲐᲠᲡᲔᲑᲣᲚᲘ I ᲡᲐᲠᲗᲣᲚᲘᲡ ᲒᲔᲒᲛᲐ ᲜᲘᲨ. -0.08
მ1:100

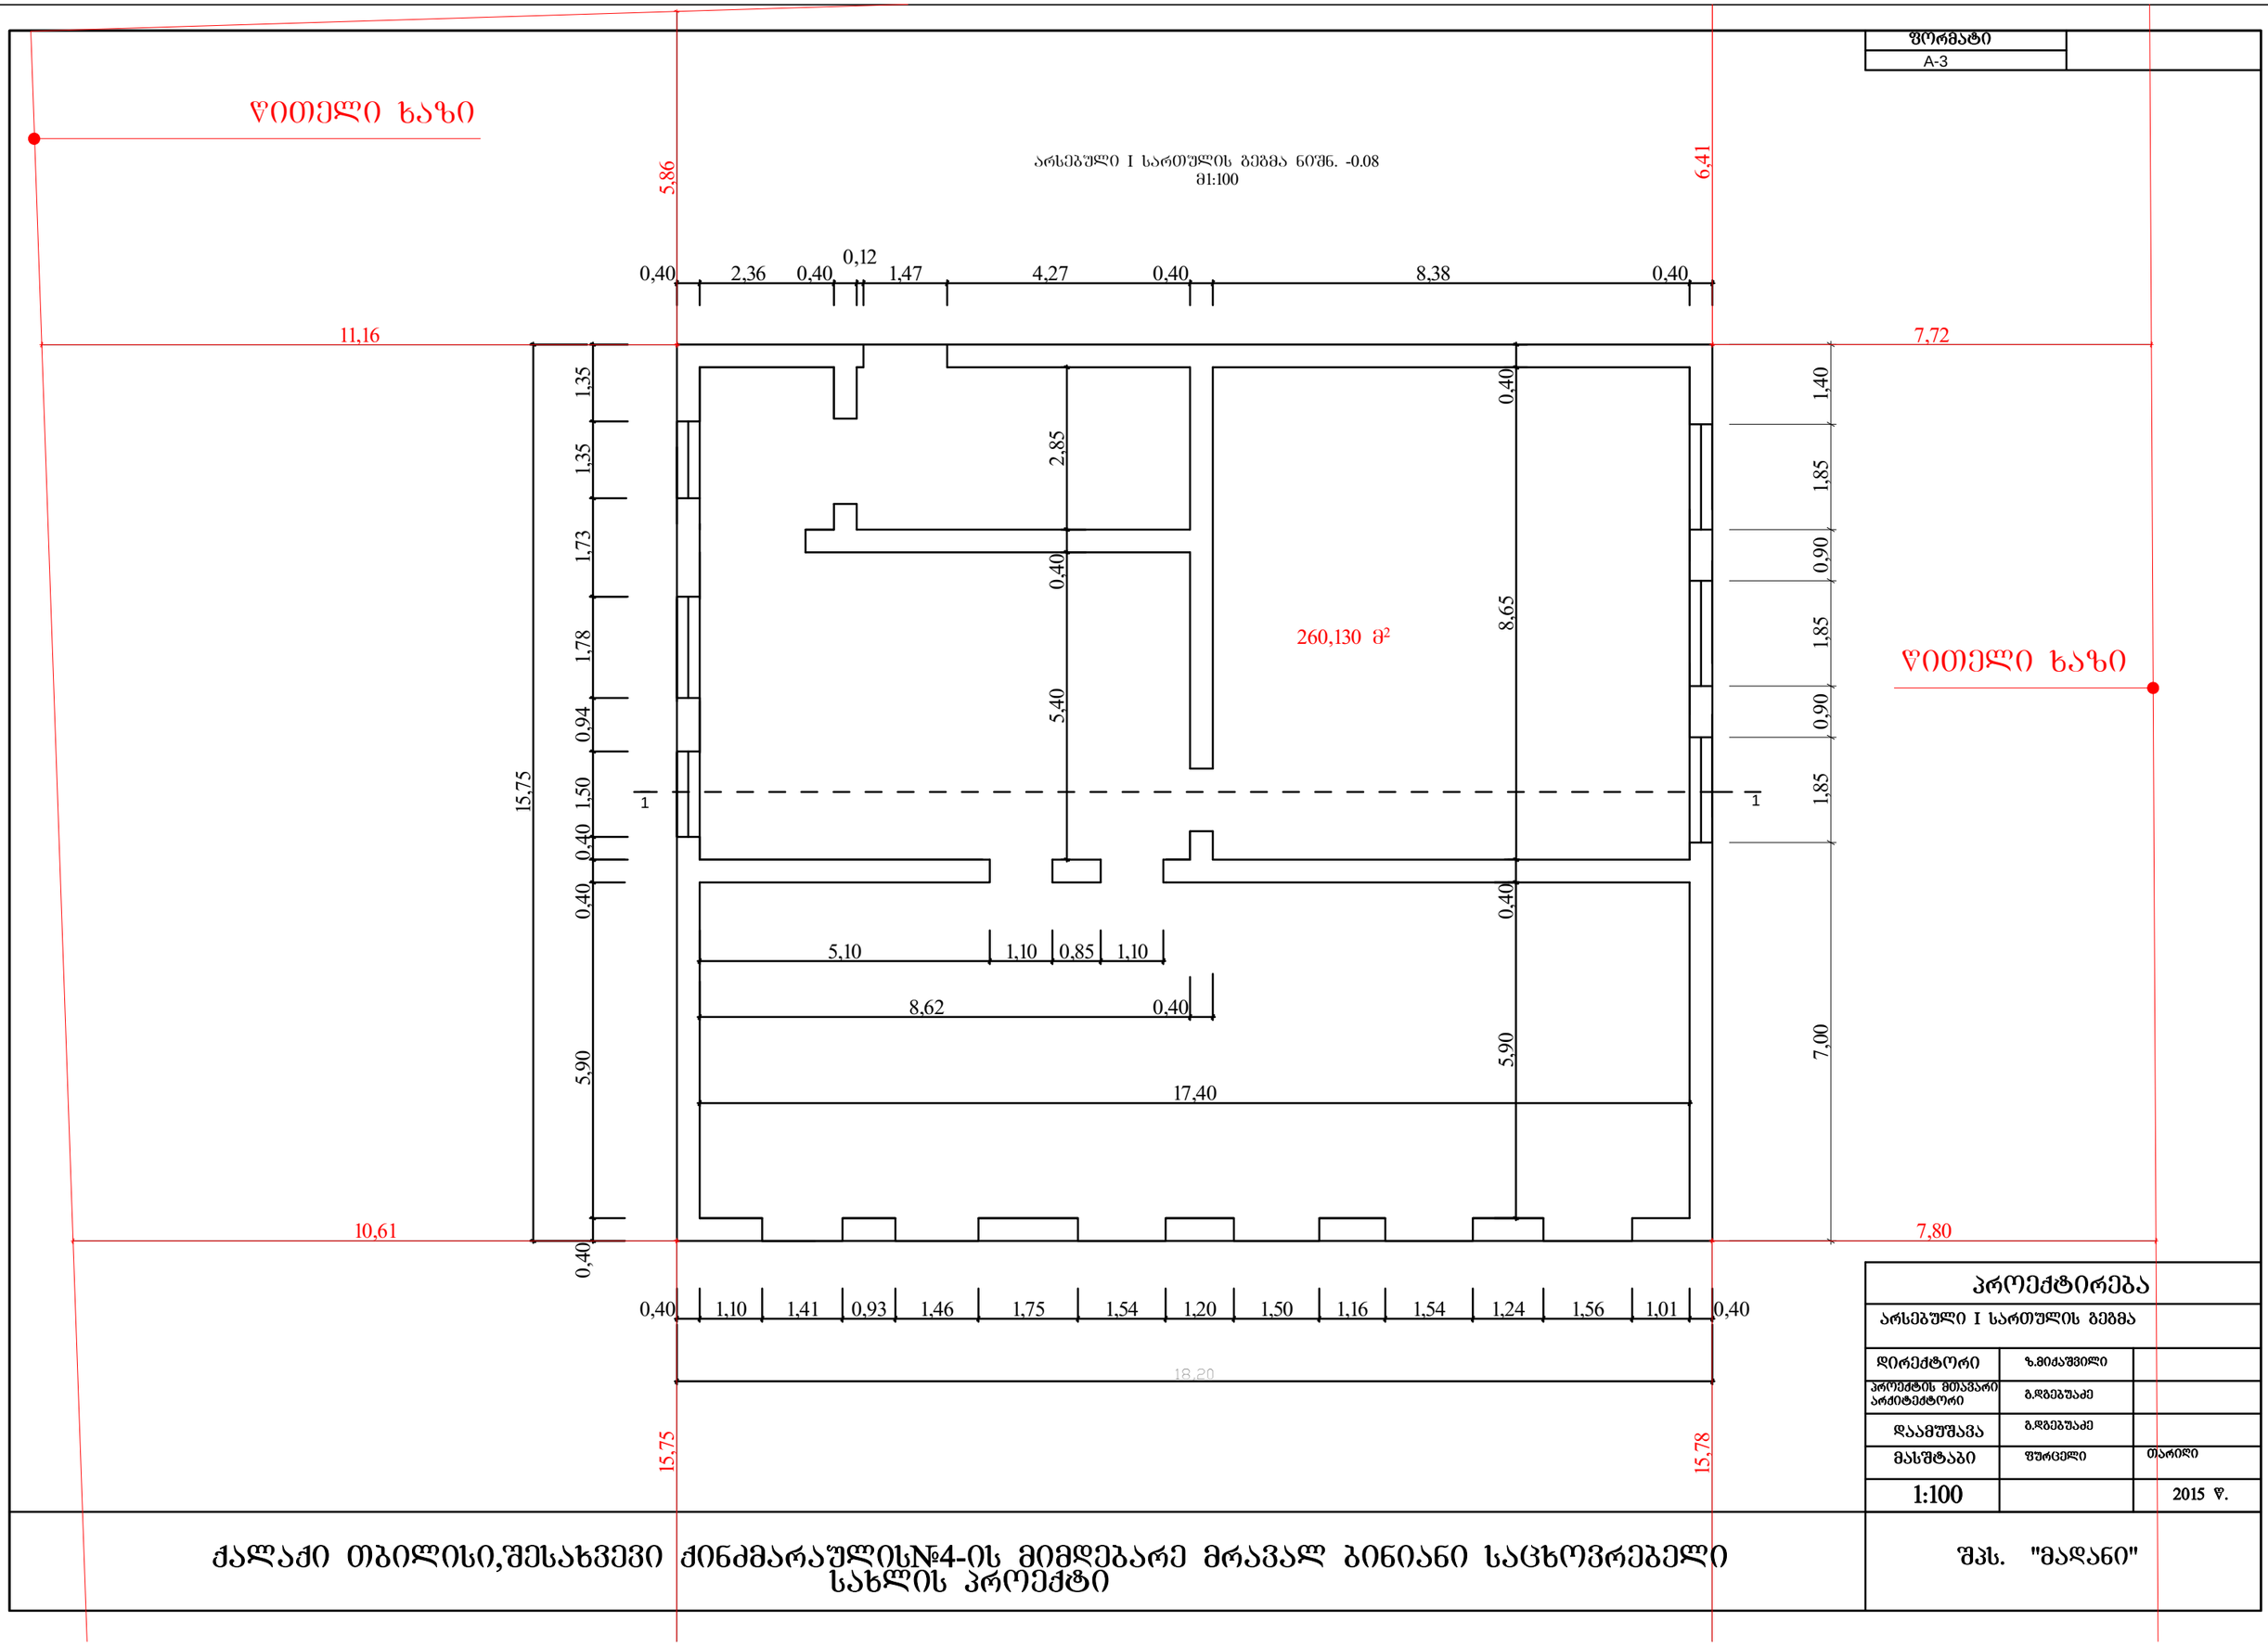

პროექტირება		
არსებული I სართულის გეგმა		
დირექტორი	ზ.მიქაშვილი	
პროექტის მთავარი არქიტექტორი	გ.დგებუაძე	
დაამუშავა	გ.დგებუაძე	
მასშტაბი	შურცელი	თარიღი
1:100		2015 წ.

ქალაქი თბილისი,შესახვევი ქინძმარაულის№4-ის მიმდებარე მრავალ ბინიანი საცხოვრებელი სახლის პროექტი

შპს. "მადანი"

ფორმატი
A-3

ᲧᲘᲗᲔᲚᲘ ᲮᲐᲖᲘ

ᲐᲠᲡᲔᲑᲣᲚᲘ II ᲡᲐᲠᲗᲣᲚᲘᲡ ᲑᲔᲭᲛᲐ ᲜᲘᲨ. 3.32
მ1:100

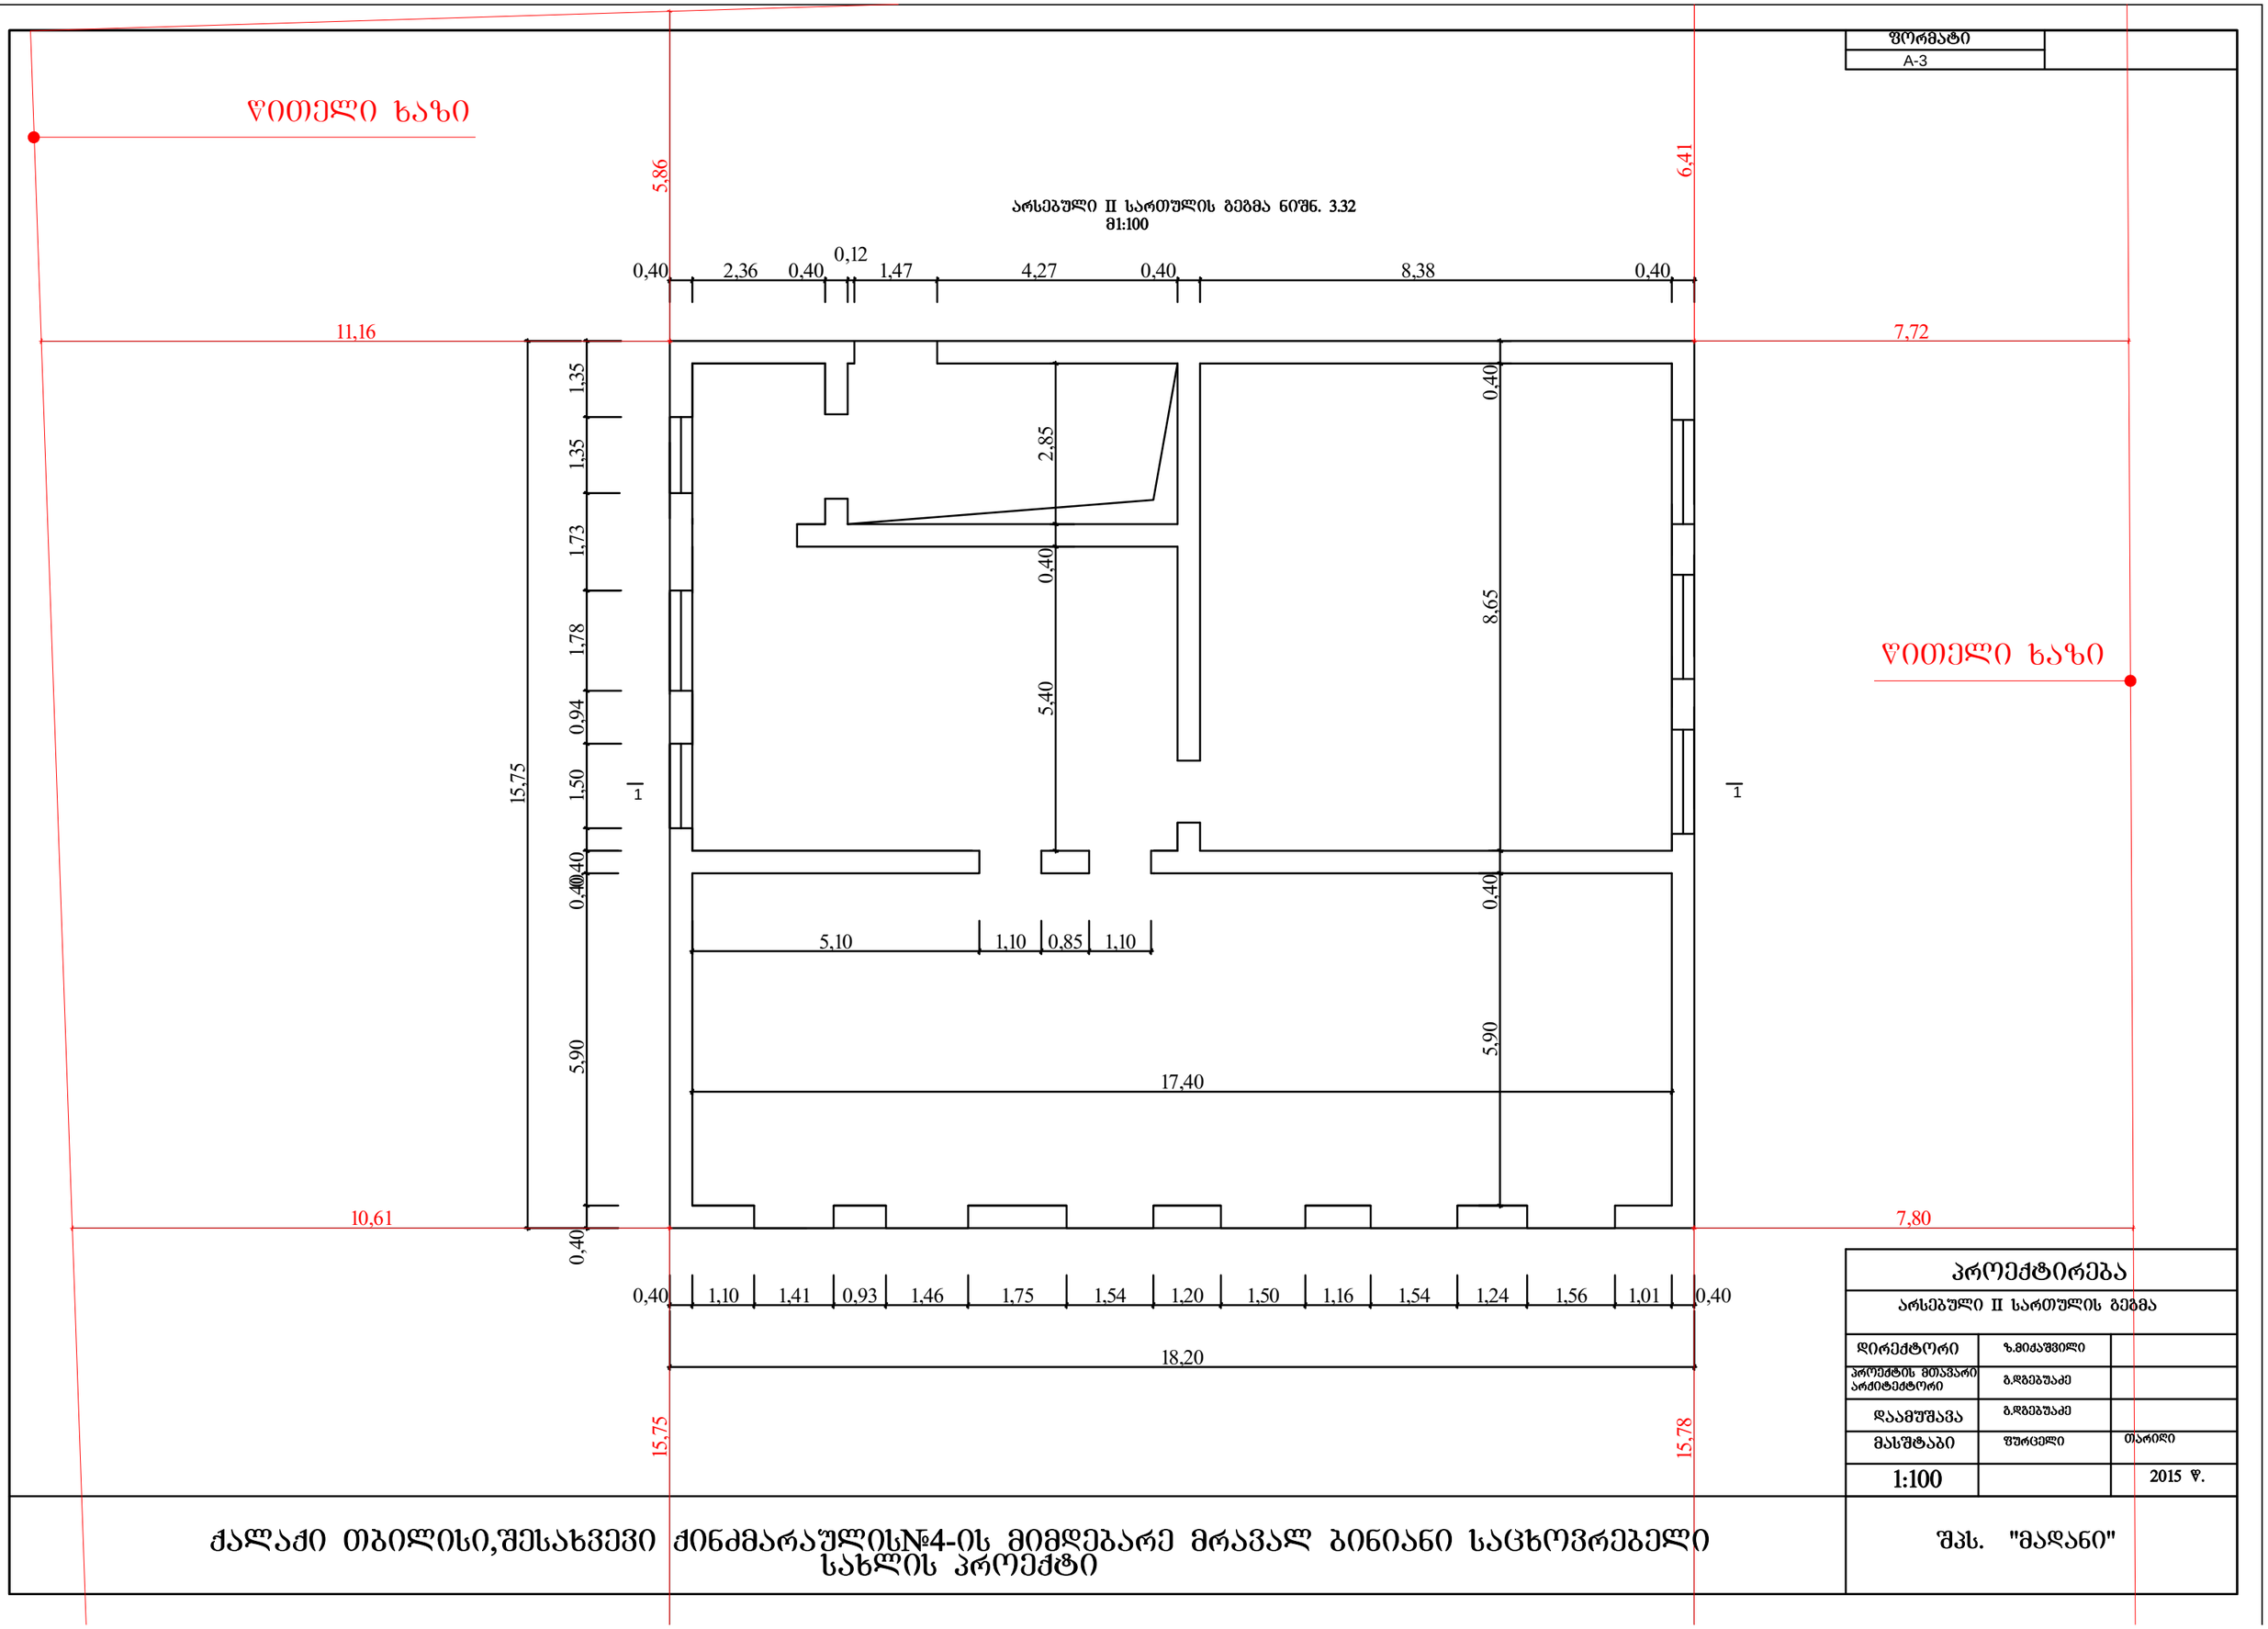

ᲧᲘᲗᲔᲚᲘ ᲮᲐᲖᲘ

პროექტირება		
არსებული II სართულის ბეჭმა		
დირექტორი	ზ.მიქაშვილი	
პროექტის მთავარი არქიტექტორი	გ.დგებუაძე	
დაამუშავა	გ.დგებუაძე	
მასშტაბი	ფურცელი	თარიღი
1:100		2015 წ.

ქალაქი თბილისი,შესახვევი ქინძმარაულის№4-ის მიმდებარე მრავალ ბინიანი საცხოვრებელი სახლის პროექტი

შპს. "მადანი"

მრავალბინიანი საცხოვრებელი სახლის გეგმები

ფორმატი
A-3

ექსპლიკაცია:

სარდაფის ფართი.	250,995	კვ.მ
კიბის უჯრედი.	9,362	კვ.მ

არსებული სარდაფის გეგმა ნიშნ. -2.40
მ1:100

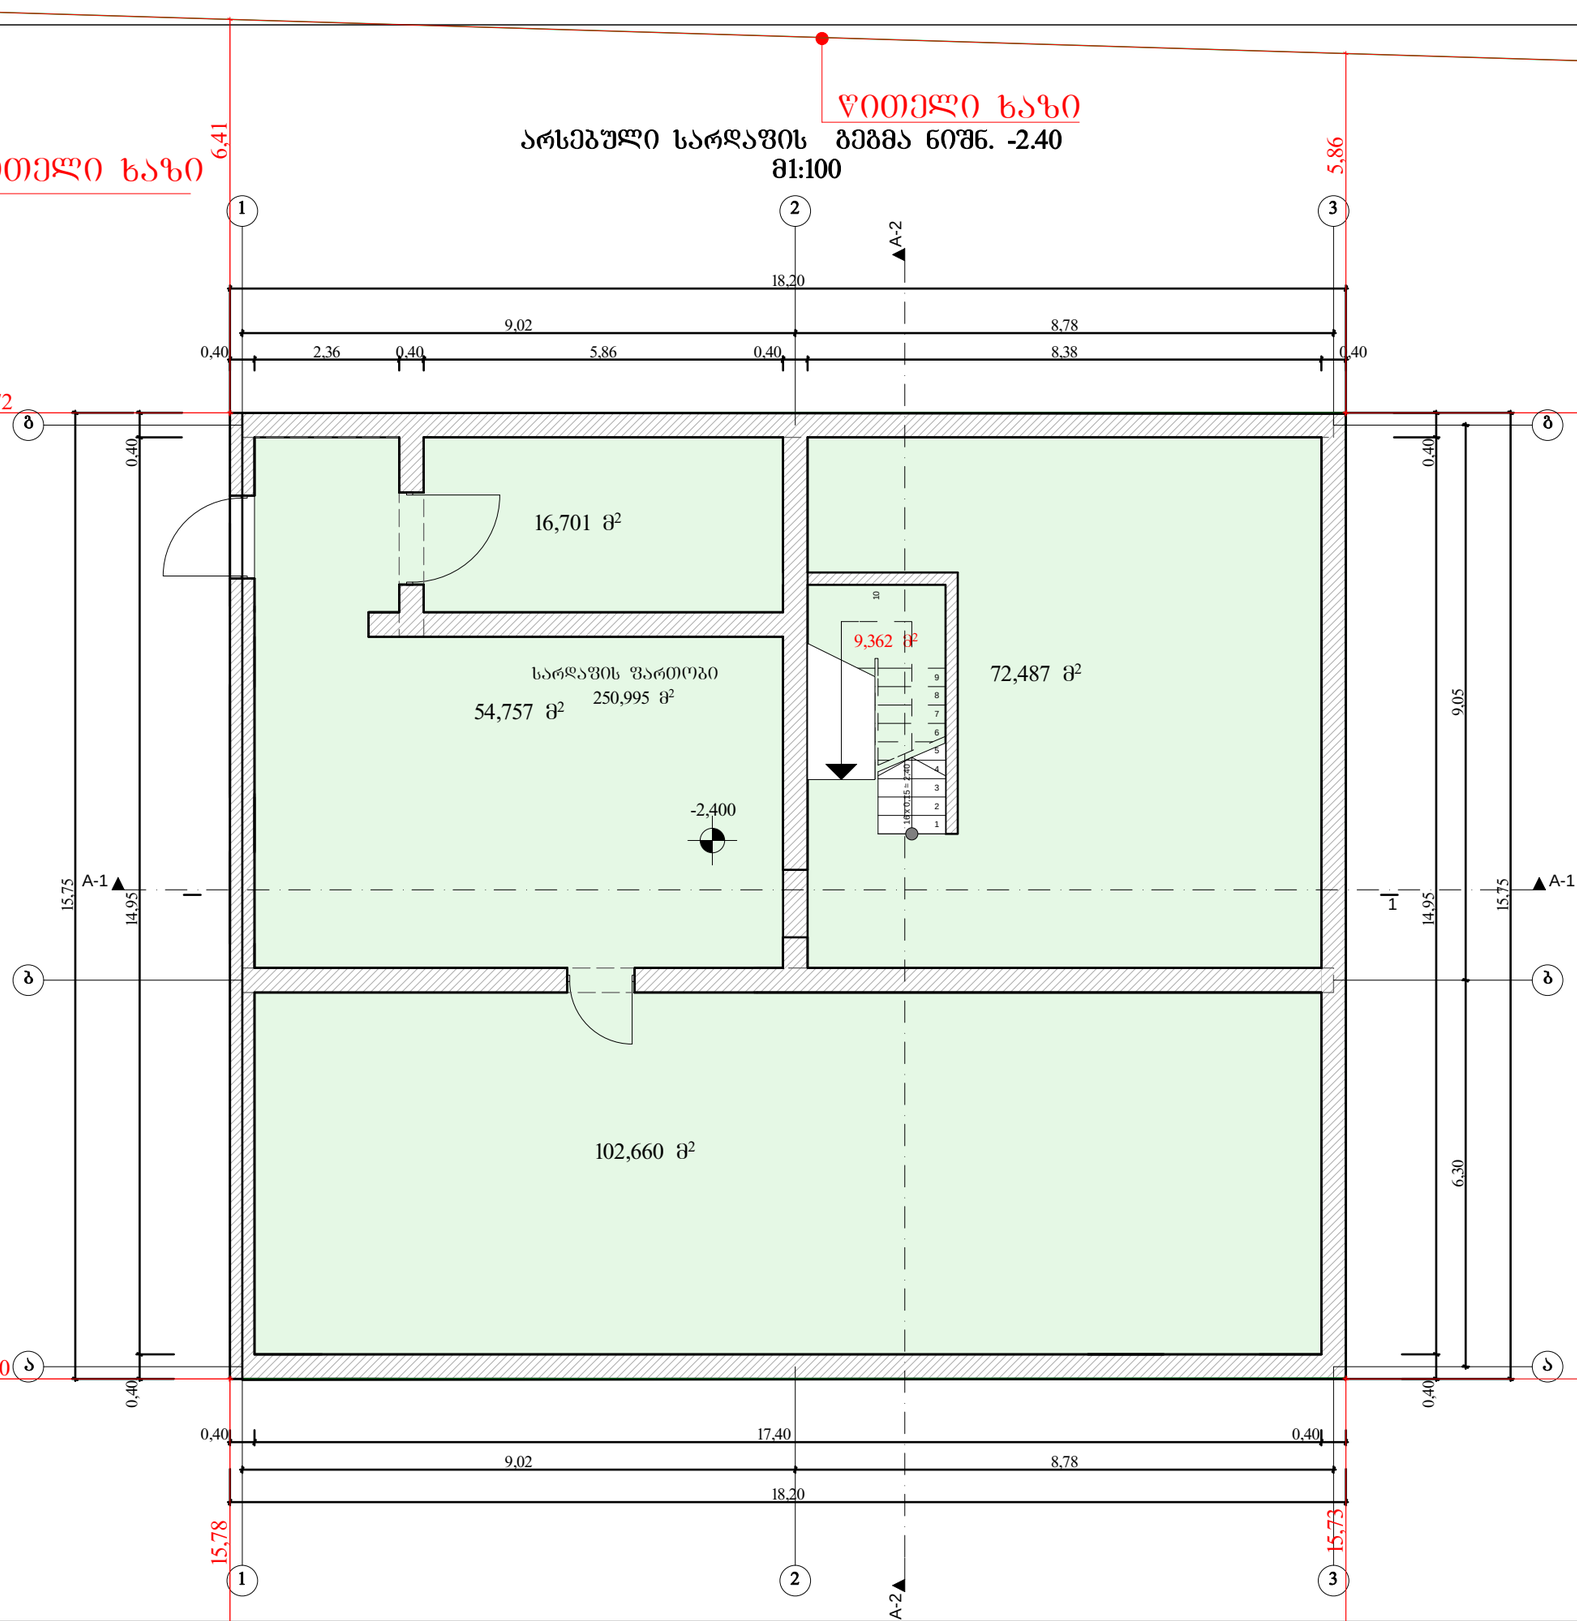

პროექტირება		
არსებული სარდაფის გეგმა		
დირექტორი	ზ.მიქაშვილი	
პროექტის მთავარი არქიტექტორი	გ.დგებუაძე	
დაამუშავა	გ.დგებუაძე	
მასშტაბი	შურცელი	თარიღი
1:100	4	2015 წ.

ქალაქი თბილისი,შესახვევი ქინძმარაულის№4-ის მიმდებარე მრავალ ბინიანი საცხოვრებელი სახლის პროექტი

შპს. "მადანი"

ფორმატი	
A-3	

ექსპლიკაცია:

საცხოვრებელი ფართი.	213,935	კვ.მ
კიბის უჯრედი.	31.629	კვ.მ

არსებული I სართულის ბეგმა ნიშნ. -0.08
მ1:100

ᲓᲘᲗᲔᲚᲘ ᲮᲐᲖᲘ

ᲐᲠᲡᲔᲑᲣᲚᲘ I ᲡᲐᲠᲗᲣᲚᲘᲡ ᲑᲔᲒᲛᲐ ᲜᲘᲨᲜ. -0.08
მ1:100

ᲓᲘᲗᲔᲚᲘ ᲮᲐᲖᲘ

ᲙᲝᲜᲓᲘᲪᲘᲝᲜᲔᲠᲘ

ᲙᲝᲜᲓᲘᲪᲘᲝᲜᲔᲠᲘ

ᲙᲝᲜᲓᲘᲪᲘᲝᲜᲔᲠᲘ

ᲓᲘᲗᲔᲚᲘ ᲮᲐᲖᲘ

ᲓᲘᲗᲔᲚᲘ ᲮᲐᲖᲘ

ᲡᲐᲪᲮᲝᲕᲠᲔᲑᲔᲚᲘ ᲤᲐᲠᲗᲔᲑᲘ
ᲑᲘᲜᲐ№4
66,494 მ²

ᲡᲐᲪᲮᲝᲕᲠᲔᲑᲔᲚᲘ ᲤᲐᲠᲗᲔᲑᲘ
ᲑᲘᲜᲐ№3
45,961 მ²

ᲡᲐᲪᲮᲝᲕᲠᲔᲑᲔᲚᲘ ᲤᲐᲠᲗᲔᲑᲘ
ᲑᲘᲜᲐ№2
52,038 მ²

ᲡᲐᲪᲮᲝᲕᲠᲔᲑᲔᲚᲘ ᲤᲐᲠᲗᲔᲑᲘ
ᲑᲘᲜᲐ№1
49,442 მ²

31,629 მ²

+0,080

ᲐᲠᲡᲔᲑᲣᲚᲘ ᲛᲓᲘᲜᲐᲠᲔ

ᲐᲠᲡᲔᲑᲣᲚᲘ ᲛᲓᲘᲜᲐᲠᲔ

ᲐᲠᲡᲔᲑᲣᲚᲘ ᲛᲓᲘᲜᲐᲠᲔ

ᲐᲠᲡᲔᲑᲣᲚᲘ ᲛᲓᲘᲜᲐᲠᲔ

ᲓᲘᲗᲔᲚᲘ ᲮᲐᲖᲘ

ᲐᲠᲡᲔᲑᲣᲚᲘ ᲛᲓᲘᲜᲐᲠᲔ

ᲐᲠᲡᲔᲑᲣᲚᲘ ᲛᲓᲘᲜᲐᲠᲔ

ᲐᲠᲡᲔᲑᲣᲚᲘ ᲛᲓᲘᲜᲐᲠᲔ

ᲐᲠᲡᲔᲑᲣᲚᲘ ᲛᲓᲘᲜᲐᲠᲔ

ᲓᲘᲗᲔᲚᲘ ᲮᲐᲖᲘ

ᲓᲘᲗᲔᲚᲘ ᲮᲐᲖᲘ

ᲐᲠᲡᲔᲑᲣᲚᲘ ᲛᲓᲘᲜᲐᲠᲔ

ფორმატი
A-3

ექსპლიკაცია:

საცხოვრებელი ფართი.	213,935	კვ.მ
კიბის უჯრედი.	21.726	კვ.მ

ჩვითელი ხაზი

არსებული II სართულის გეგმა ნიშნ. 3.32
მ1:100

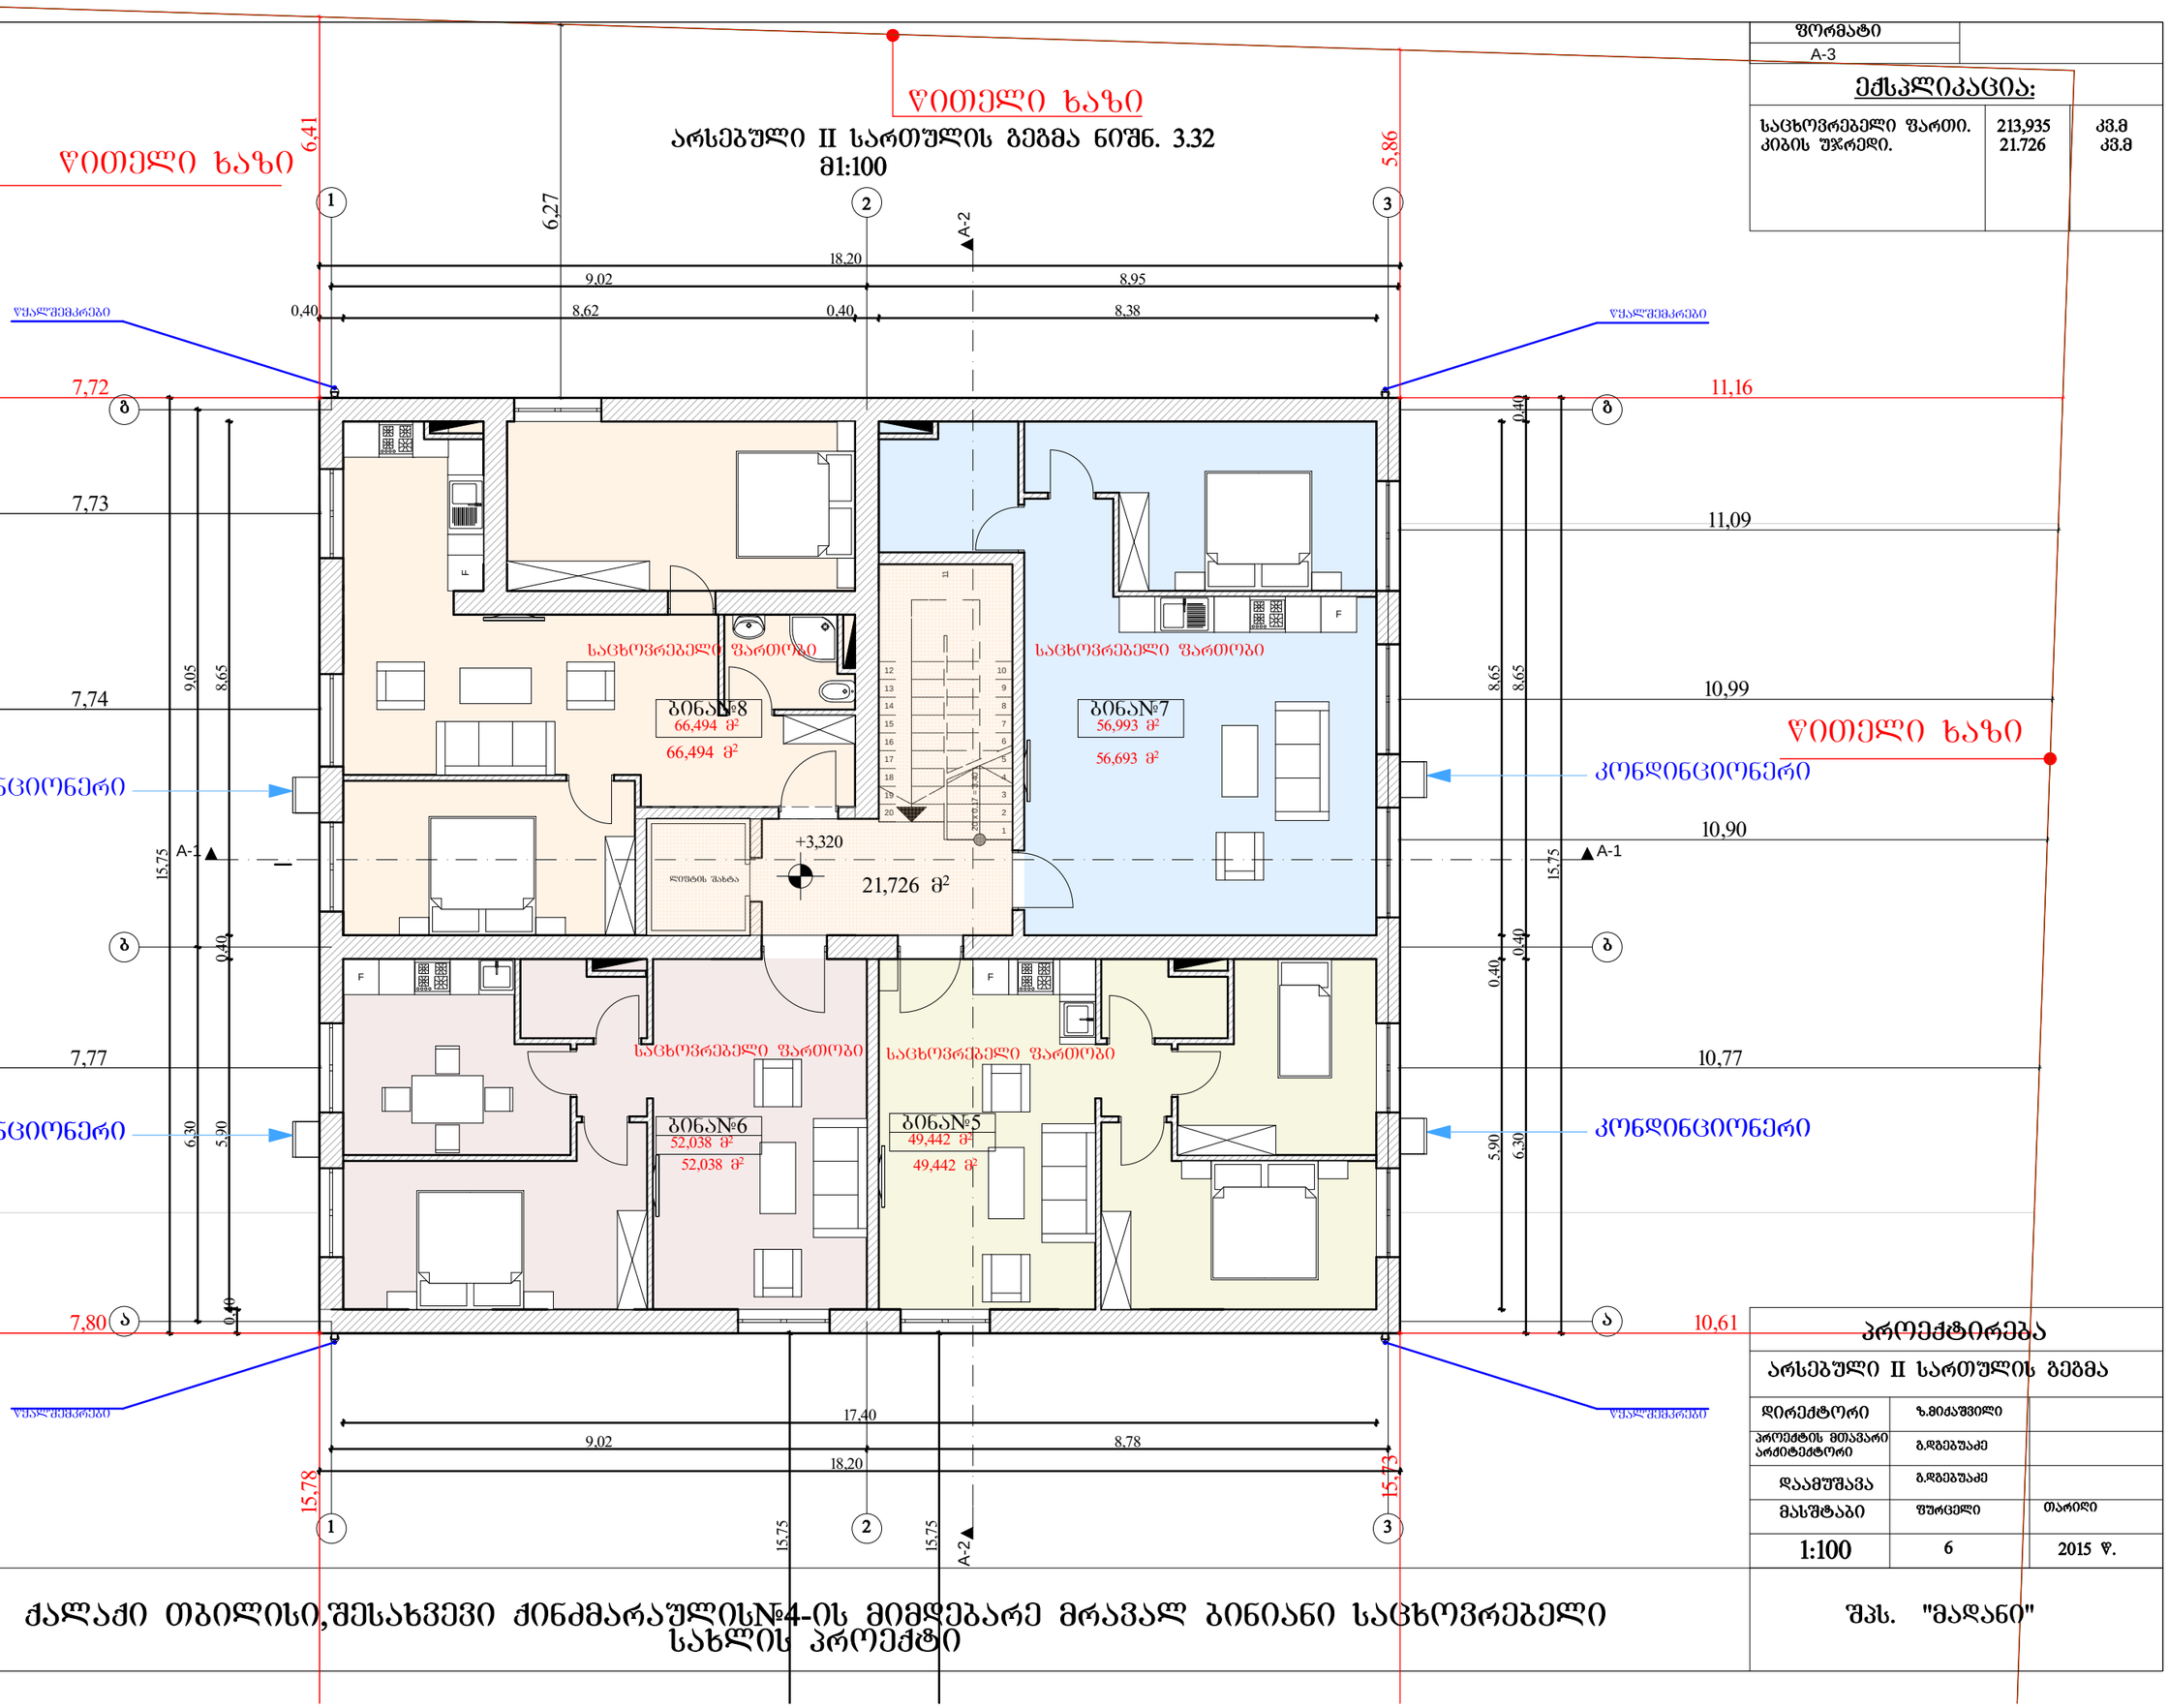

პროექტირება		
არსებული II სართულის გეგმა		
დირექტორი	ზ.ჭიქაშვილი	
პროექტის მთავარი არქიტექტორი	გ.დგებუაძე	
დაამუშავა	გ.დგებუაძე	
მასშტაბი	შურცელი	თარიღი
1:100	6	2015 წ.

ქალაქი თბილისი,შესახვევი ქინძმარაულის№4-ის მიმდებარე მრავალ ბინიანი საცხოვრებელი სახლის პროექტი

შპს. "მადანი"

ფორმატი
A-3

ექსპლიკაცია:

საცხოვრებელი ფართი.	213,935	კმ.მ
კიბის უჯრედი.	21.726	კმ.მ
საზოგადოლო ა(ივნები ფართი.	46.103	კმ.მ

III სართულის გეგმა ნიშნ. 6,72
მ1:100

ᲧᲘᲗᲔᲚᲘ ᲮᲐᲖᲘ

ᲧᲘᲗᲔᲚᲘ ᲮᲐᲖᲘ

ᲧᲘᲗᲔᲚᲘ ᲮᲐᲖᲘ

ᲬᲧᲐᲚᲨᲔᲛᲙᲠᲔᲑᲘ

ᲬᲧᲐᲚᲨᲔᲛᲙᲠᲔᲑᲘ

ᲙᲝᲜᲓᲘᲪᲘᲝᲜᲔᲠᲘ

ᲙᲝᲜᲓᲘᲪᲘᲝᲜᲔᲠᲘ

ᲙᲝᲜᲓᲘᲪᲘᲝᲜᲔᲠᲘ

ᲙᲝᲜᲓᲘᲪᲘᲝᲜᲔᲠᲘ

ᲬᲧᲐᲚᲨᲔᲛᲙᲠᲔᲑᲘ

ᲬᲧᲐᲚᲨᲔᲛᲙᲠᲔᲑᲘ

ᲡᲐᲪᲮᲝᲕᲠᲔᲑᲔᲚᲘ ᲤᲐᲠᲗᲝᲑᲘ
ᲑᲘᲜᲐ№12
81,194 მ²
66,494 მ²

ᲡᲐᲪᲮᲝᲕᲠᲔᲑᲔᲚᲘ ᲤᲐᲠᲗᲝᲑᲘ
ᲑᲘᲜᲐ№11
67,313 მ²
56,693 მ²

ᲡᲐᲪᲮᲝᲕᲠᲔᲑᲔᲚᲘ ᲤᲐᲠᲗᲝᲑᲘ
ᲑᲘᲜᲐ№10
62,427 მ²
52,038 მ²

ᲡᲐᲪᲮᲝᲕᲠᲔᲑᲔᲚᲘ ᲤᲐᲠᲗᲝᲑᲘ
ᲑᲘᲜᲐ№9
59,836 მ²
49,442 მ²

ᲓᲘᲜᲐᲡᲘᲡ ᲨᲐᲮᲐ

21,726 მ²

3,600 მ²

11,100 მ²

10,620 მ²

6,462 მ²

6,462 მ²

3,927 მ²

3,982 მ²

+6,720

A-1

A-2

18,20
9,02
8,95
8,62
0,40
8,38
1,20

17,40
9,02
8,78
18,20

6,41
5,11
6,29
5,86

7,72
7,74
6,53
7,77
7,80
11,16
11,09
10,90
9,67
10,70
9,47
10,61

15,75
15,78
14,56
15,75
15,73

9,05
8,65
6,30
5,90

პროექტირება

III სართულის გეგმა

დირექტორი	ზ.მიქაშვილი	
პროექტის მთავარი არქიტექტორი	გ.დგებუაძე	
დაამუშავა	გ.დგებუაძე	
მასშტაბი	ფურცელი	თარიღი
1:100	7	2015 წ.

ქალაქი თბილისი,შესახვევი ქინძმარაულის№4-ის მიმდებარე მრავალ ბინიანი საცხოვრებელი სახლის პროექტი

შპს. "მადანი"

ფორმატი
A-3

ექსპლიკაცია:

საცხოვრებელი ფართი.	213,935	კმ.მ
კიბის უჯრედი.	21.726	კმ.მ
საზაპხულო აივნები ფართი.	46.103	კმ.მ

IV სართულის გეგმა ნიშნ. 9,80
მ1:100

ᲧᲘᲗᲔᲚᲘ ᲮᲐᲖᲘ

ᲧᲘᲗᲔᲚᲘ ᲮᲐᲖᲘ 6,41

ᲬᲐᲚᲐᲧᲨᲔᲛᲙᲠᲔᲑᲔᲑᲘ

ᲬᲐᲚᲐᲧᲨᲔᲛᲙᲠᲔᲑᲔᲑᲘ

ᲙᲝᲜᲓᲘᲪᲘᲝᲜᲔᲠᲘ

ᲙᲝᲜᲓᲘᲪᲘᲝᲜᲔᲠᲘ

ᲙᲝᲜᲓᲘᲪᲘᲝᲜᲔᲠᲘ

ᲙᲝᲜᲓᲘᲪᲘᲝᲜᲔᲠᲘ

ᲙᲝᲜᲓᲘᲪᲘᲝᲜᲔᲠᲘ

ᲙᲝᲜᲓᲘᲪᲘᲝᲜᲔᲠᲘ

ᲬᲐᲚᲐᲧᲨᲔᲛᲙᲠᲔᲑᲔᲑᲘ

ᲬᲐᲚᲐᲧᲨᲔᲛᲙᲠᲔᲑᲔᲑᲘ

ᲡᲐᲪᲮᲝᲕᲠᲔᲑᲔᲚᲘ ᲤᲐᲠᲗᲝᲑᲘ
ᲑᲘᲜᲐ№12
81,194 მ²
66,494 მ²

ᲡᲐᲪᲮᲝᲕᲠᲔᲑᲔᲚᲘ ᲤᲐᲠᲗᲝᲑᲘ
ᲑᲘᲜᲐ№11
67,313 მ²
56,693 მ²

ᲡᲐᲪᲮᲝᲕᲠᲔᲑᲔᲚᲘ ᲤᲐᲠᲗᲝᲑᲘ
ᲑᲘᲜᲐ№10
62,427 მ²
52,038 მ²

ᲡᲐᲪᲮᲝᲕᲠᲔᲑᲔᲚᲘ ᲤᲐᲠᲗᲝᲑᲘ
ᲑᲘᲜᲐ№9
59,836 მ²
49,442 მ²

ᲓᲘᲜᲐᲡᲘᲡ ᲨᲐᲮᲢᲐ

21,726 მ²

3,600 მ²

11,100 მ²

10,620 მ²

6,462 მ²

6,462 მ²

3,927 მ²

3,932 მ²

3,695 მ²

+9,84

18,20
1,20 0,40 9,02 8,62 0,40 8,95 8,38 0,40 1,20

17,40
1,20 0,40 9,02 8,78 0,40 1,20

15,78 14,56 15,75 15,73

6,41 5,11 6,29 5,86

7,72 11,16

11,09

6,53

7,74

10,90

9,67

7,77

10,70

9,47

7,80 10,61

15,75 9,05 8,65 1,20 0,40

A-1 A-2

1 2 3

ბ ა

პროექტირებაა		
IV სართულის გეგმა		
დირექტორი	ზ.მიქაშვილი	
პროექტის მთავარი არქიტექტორი	გ.დგებუაძე	
დაამუშავა	გ.დგებუაძე	
მასშტაბი	ფურცელი	თარიღი
1:100	8	2015 წ.

ქალაქი თბილისი,შესახვევი ქინძმარაულის№4-ის მიმდებარე მრავალ ბინიანი საცხოვრებელი სახლის პროექტი

შპს. "მადანი"

ფორმატი
A-3

ექსპლიკაცია:

საცხოვრებელი ფართი.	213,935	კმ.მ
კიბის უჯრედი.	21.726	კმ.მ
საზაპხულო აივნები ფართი.	46.103	კმ.მ

V სართულის გეგმა ნიშნ. 12.96
მ1:100

ᲧᲘᲗᲔᲚᲘ ᲮᲐᲖᲘ

ᲧᲘᲗᲔᲚᲘ ᲮᲐᲖᲘ

ᲬᲐᲚᲐᲡᲬᲔᲛᲔᲑᲘ

ᲬᲐᲚᲐᲡᲬᲔᲛᲔᲑᲘ

ᲙᲝᲜᲓᲘᲪᲘᲝᲜᲔᲠᲘ

ᲙᲝᲜᲓᲘᲪᲘᲝᲜᲔᲠᲘ

ᲙᲝᲜᲓᲘᲪᲘᲝᲜᲔᲠᲘ

ᲙᲝᲜᲓᲘᲪᲘᲝᲜᲔᲠᲘ

ᲡᲐᲪᲮᲝᲕᲠᲔᲑᲔᲚᲘ ᲤᲐᲠᲗᲝᲑᲘ ᲑᲘᲜᲐ№12 81,194 მ²

ᲡᲐᲪᲮᲝᲕᲠᲔᲑᲔᲚᲘ ᲤᲐᲠᲗᲝᲑᲘ ᲑᲘᲜᲐ№11 67,313 მ²

ᲡᲐᲪᲮᲝᲕᲠᲔᲑᲔᲚᲘ ᲤᲐᲠᲗᲝᲑᲘ ᲑᲘᲜᲐ№10 62,427 მ²

ᲡᲐᲪᲮᲝᲕᲠᲔᲑᲔᲚᲘ ᲤᲐᲠᲗᲝᲑᲘ ᲑᲘᲜᲐ№9 59,836 მ²

66,494 მ²

17,927 მ²

52,038 მ²

49,442 მ²

3,600 მ²

11,100 მ²

10,620 მ²

6,462 მ²

6,462 მ²

3,927 მ²

3,932 მ²

+12,96

ᲓᲘᲜᲯᲝᲡ ᲐᲮᲐᲚᲐ

A-1

A-2

A-2

A-1

18,20

17,40

პროექტირებაა
V სართულის გეგმა

დირექტორი	ზ.მიქაშვილი	
პროექტის მთავარი არქიტექტორი	გ.დგებუაძე	
დაამუშავა	გ.დგებუაძე	
მასშტაბი	შურცელი	თარიღი
1:100	9	2015 წ.

ქალაქი თბილისი,შესახვევი ქინძმარაულის№4-ის მიმდებარე მრავალ ბინიანი საცხოვრებელი სახლის პროექტი

შპს. "მადანი"

ფორმატი
A-3

სახურავის გეგმა ნიშნ. +19,22
მ1:100

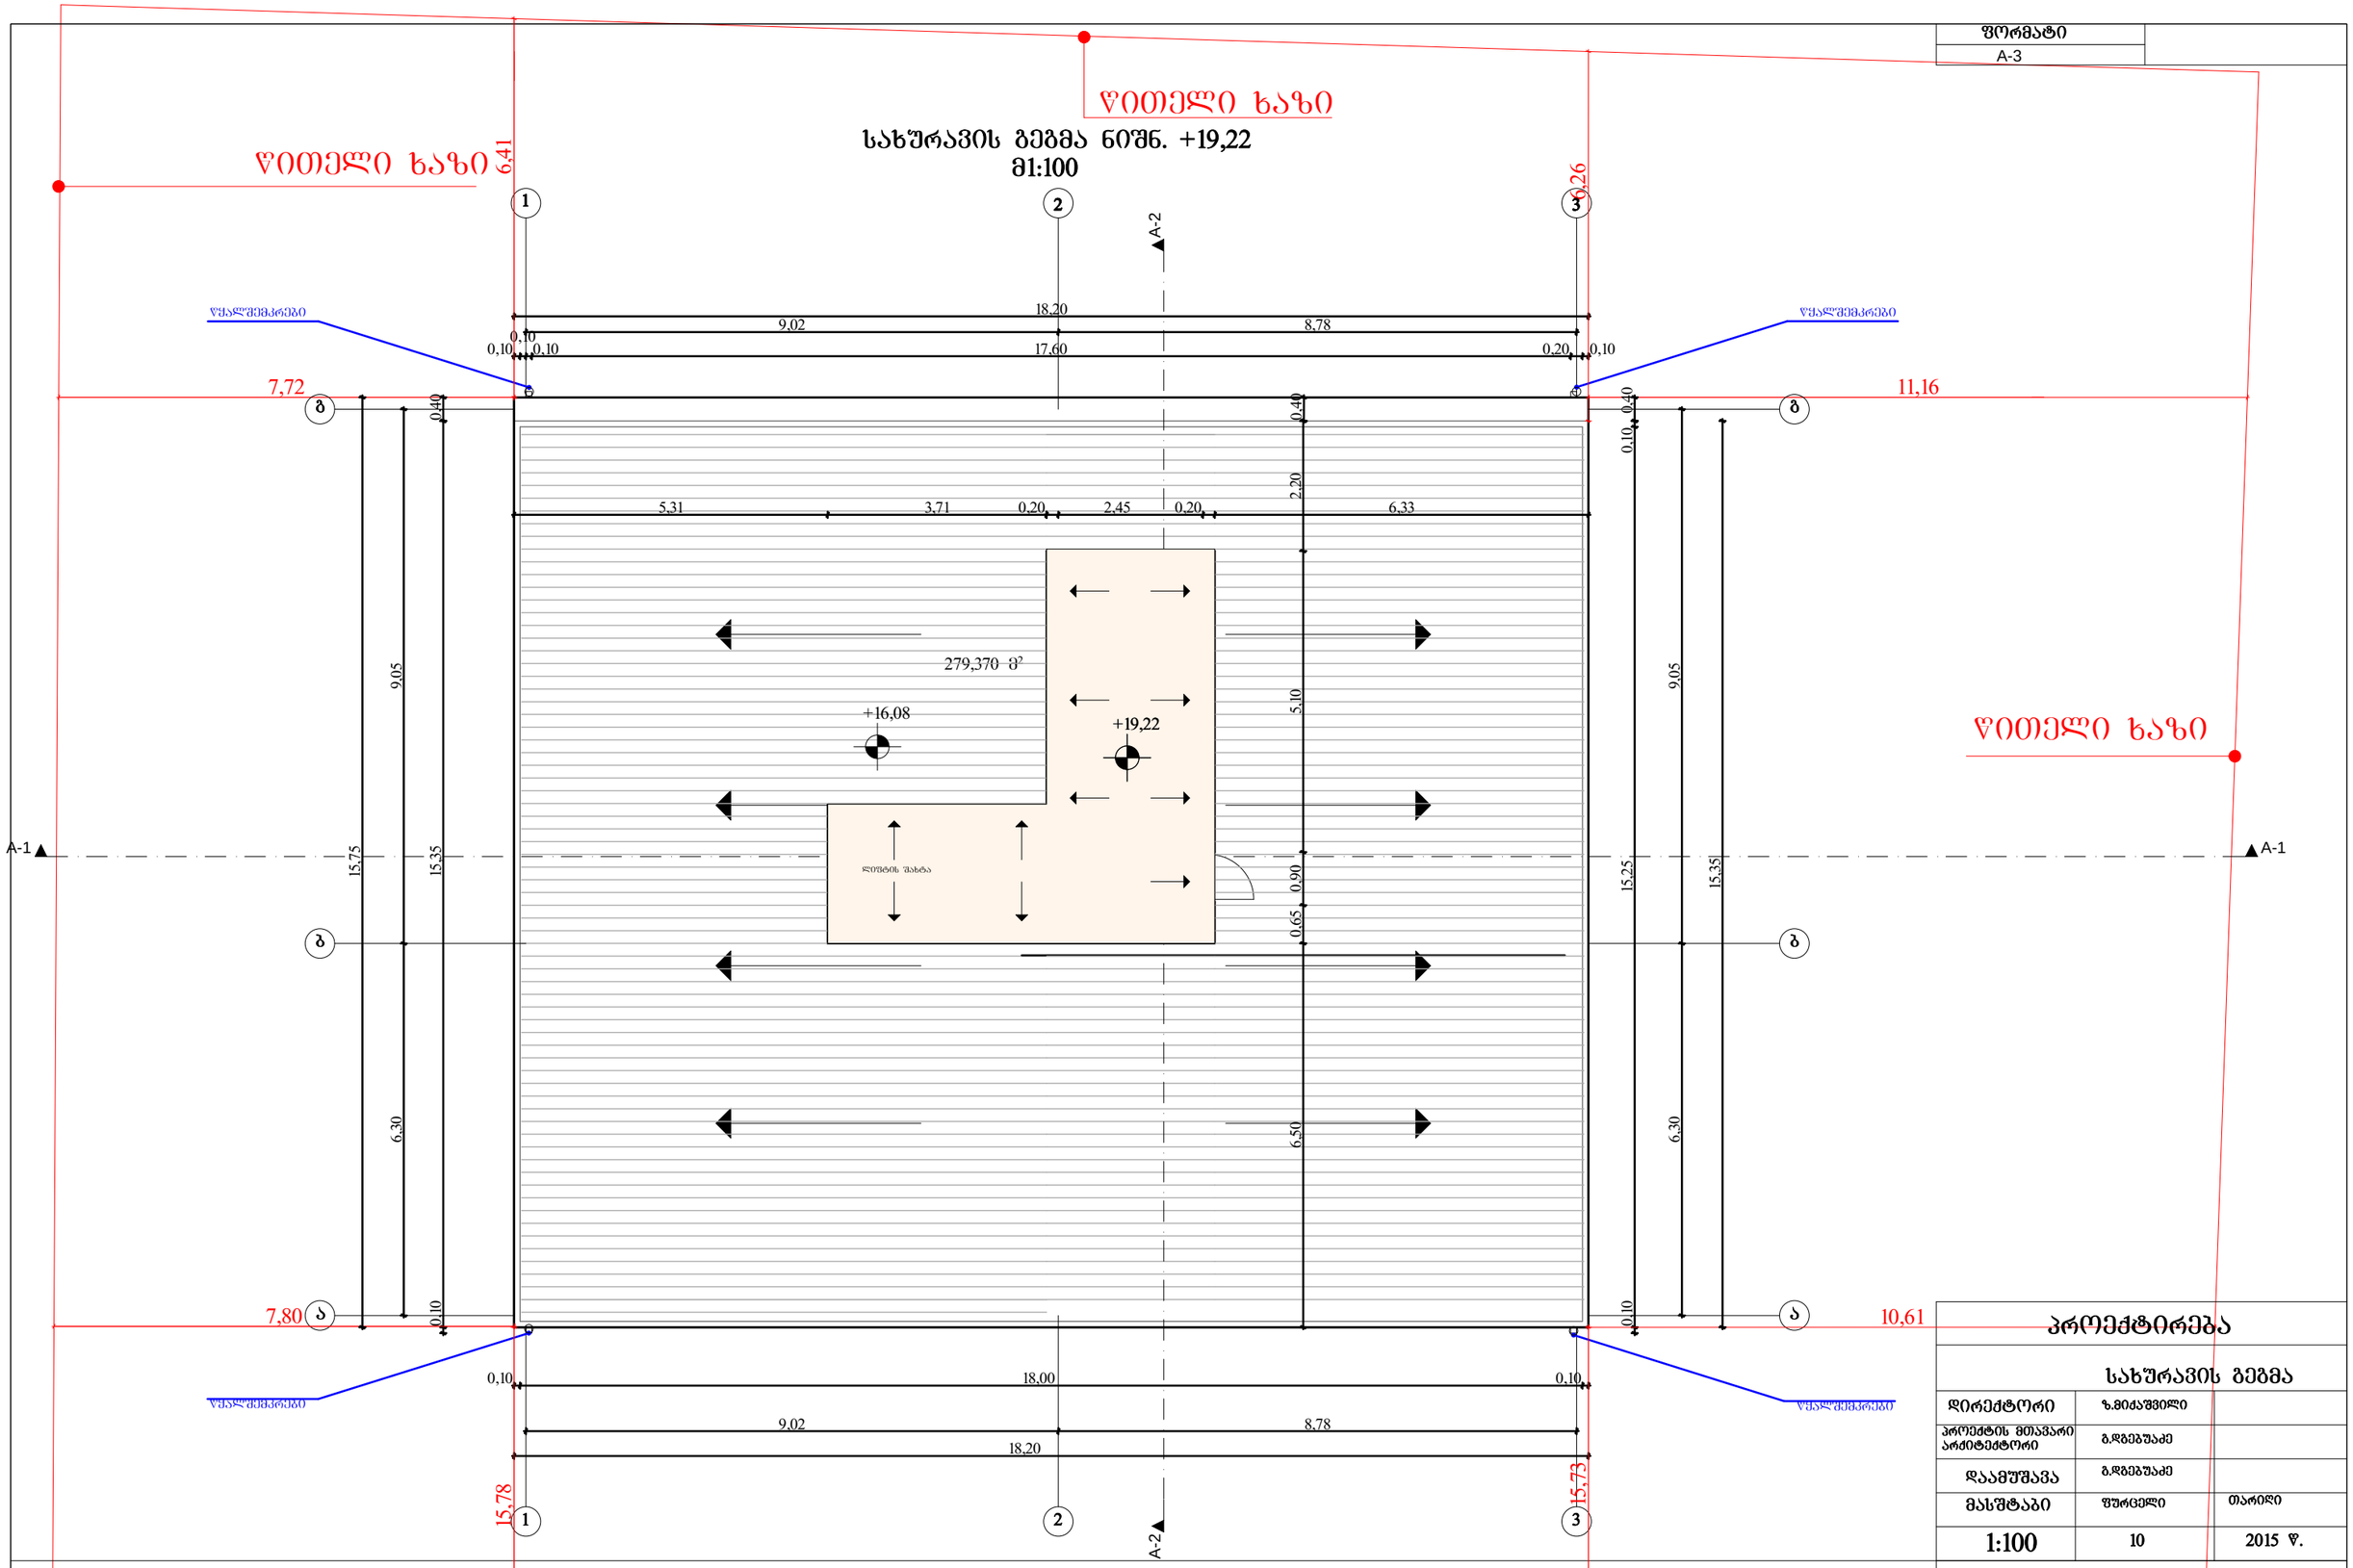

პროექტირება		
სახურავის გეგმა		
დირექტორი	ზ.მიქაშვილი	
პროექტის მთავარი არქიტექტორი	გ.დგებუაძე	
დაამუშავა	გ.დგებუაძე	
მასშტაბი	შურცელი	თარიღი
1:100	10	2015 წ.

ქალაქი თბილისი,შესახვევი ქინძმარაულის№4-ის მიმდებარე მრავალ ბინიანი საცხოვრებელი სახლის პროექტი

შპს. "მადანი"