არსებული ნაგებობის ჭრილები

ფორმატი
A-3

ᲬᲘᲗᲔᲚᲘ ᲮᲐᲖᲘ

ᲬᲘᲗᲔᲚᲘ ᲮᲐᲖᲘ

არსებული ნაგებობის ჭრილი 1-1
მ1:100

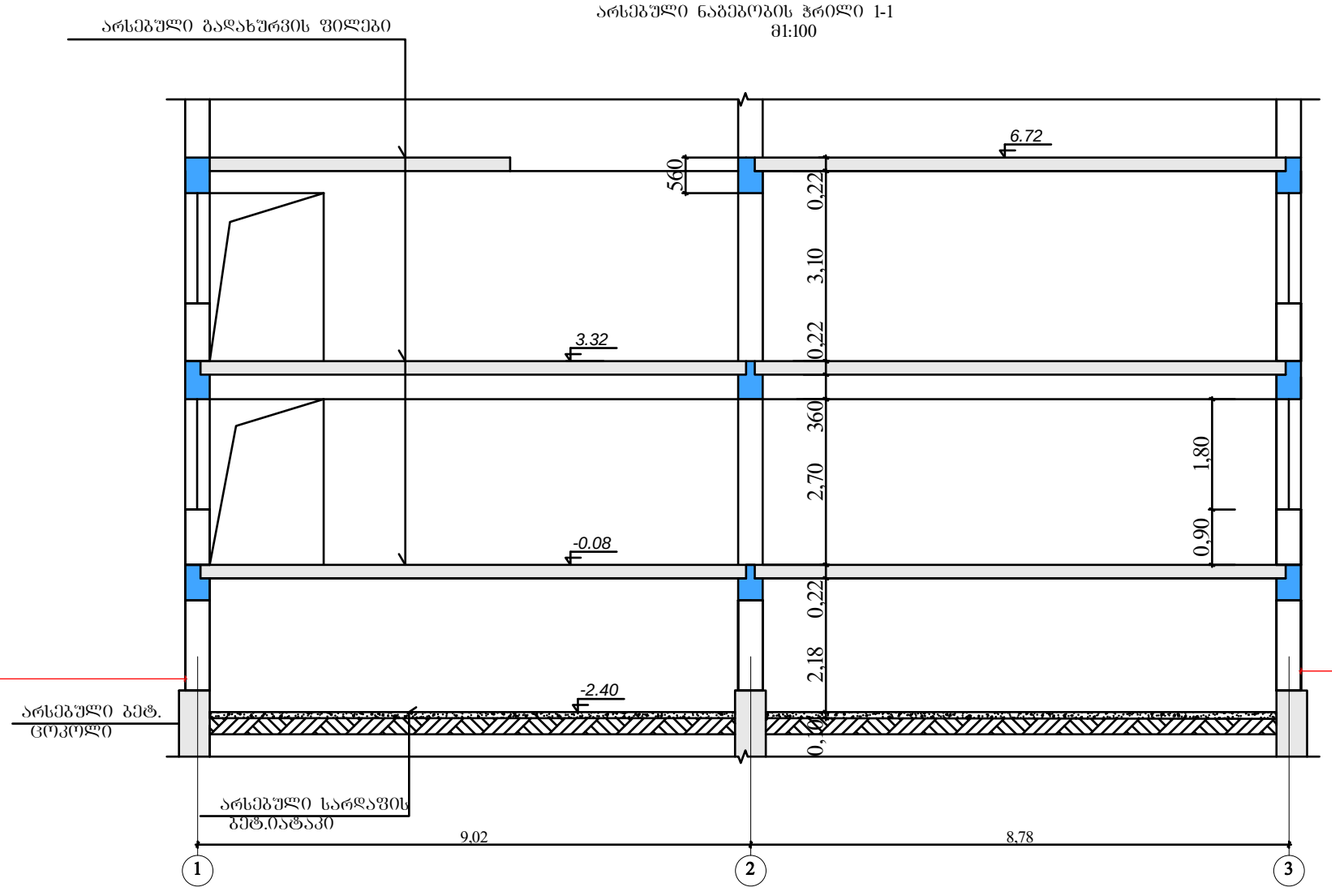

პროექტირება		
არსებული ნაგებობის ჭრილი 1-1		
დირექტორი	ზ.მიქაშვილი	
პროექტის მთავარი არქიტექტორი	გ.დგებუაძე	
დაამუშავა	გ.დგებუაძე	
მასშტაბი	ფურცელი	თარიღი
1:100		2015 წ.

ქალაქი თბილისი,შესახვევი ქინძმარაულის№4-ის მიმდებარე მრავალ ბინიანი საცხოვრებელი სახლის პროექტი

შპს. "მადანი"

საპროექტო შენობის ჭრილები

ფორმატი
A-3

ნაგებობის ჭრილი A-1
მ1:100

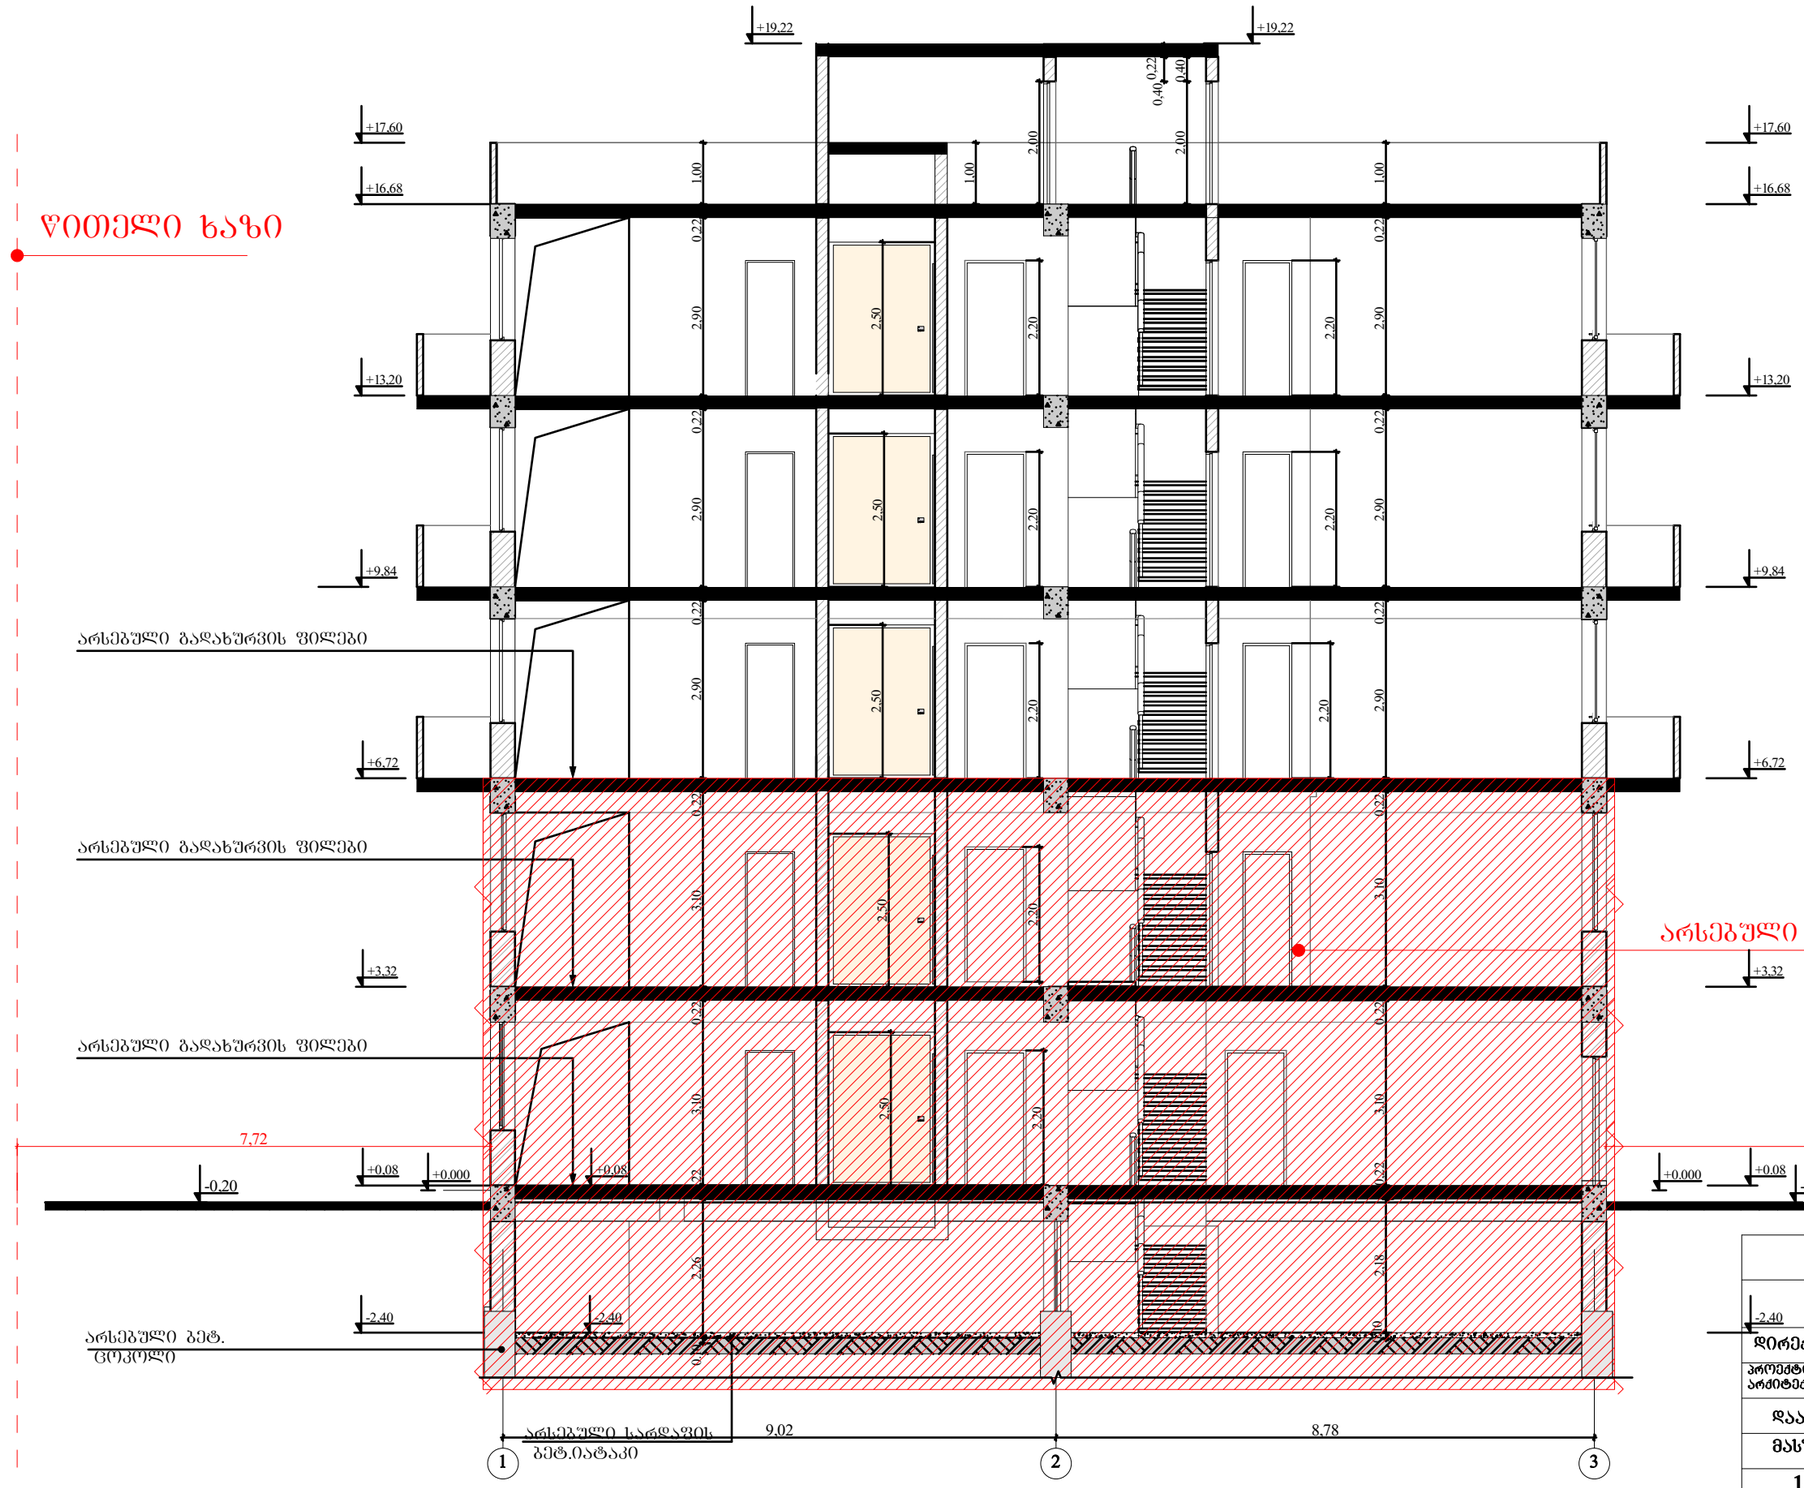

ჭრილი A-1

პროექტირება		
დირექტორი	ზ.მიქაუშვილი	
პროექტის მთავარი არქიტექტორი	გ.დგებუაძე	
დაამუშავა	გ.დგებუაძე	
მასშტაბი	შურცელი	თარიღი
1:100	11	2015 წ.

ქალაქი თბილისი,შესახვევი ქინძმარაულის№4-ის მიმდებარე მრავალ ბინიანი საცხოვრებელი სახლის პროექტი

შპს. "მადანი"

ფორმატი
A-3

ნაგებობის ჭრილი A-2
მ1:100

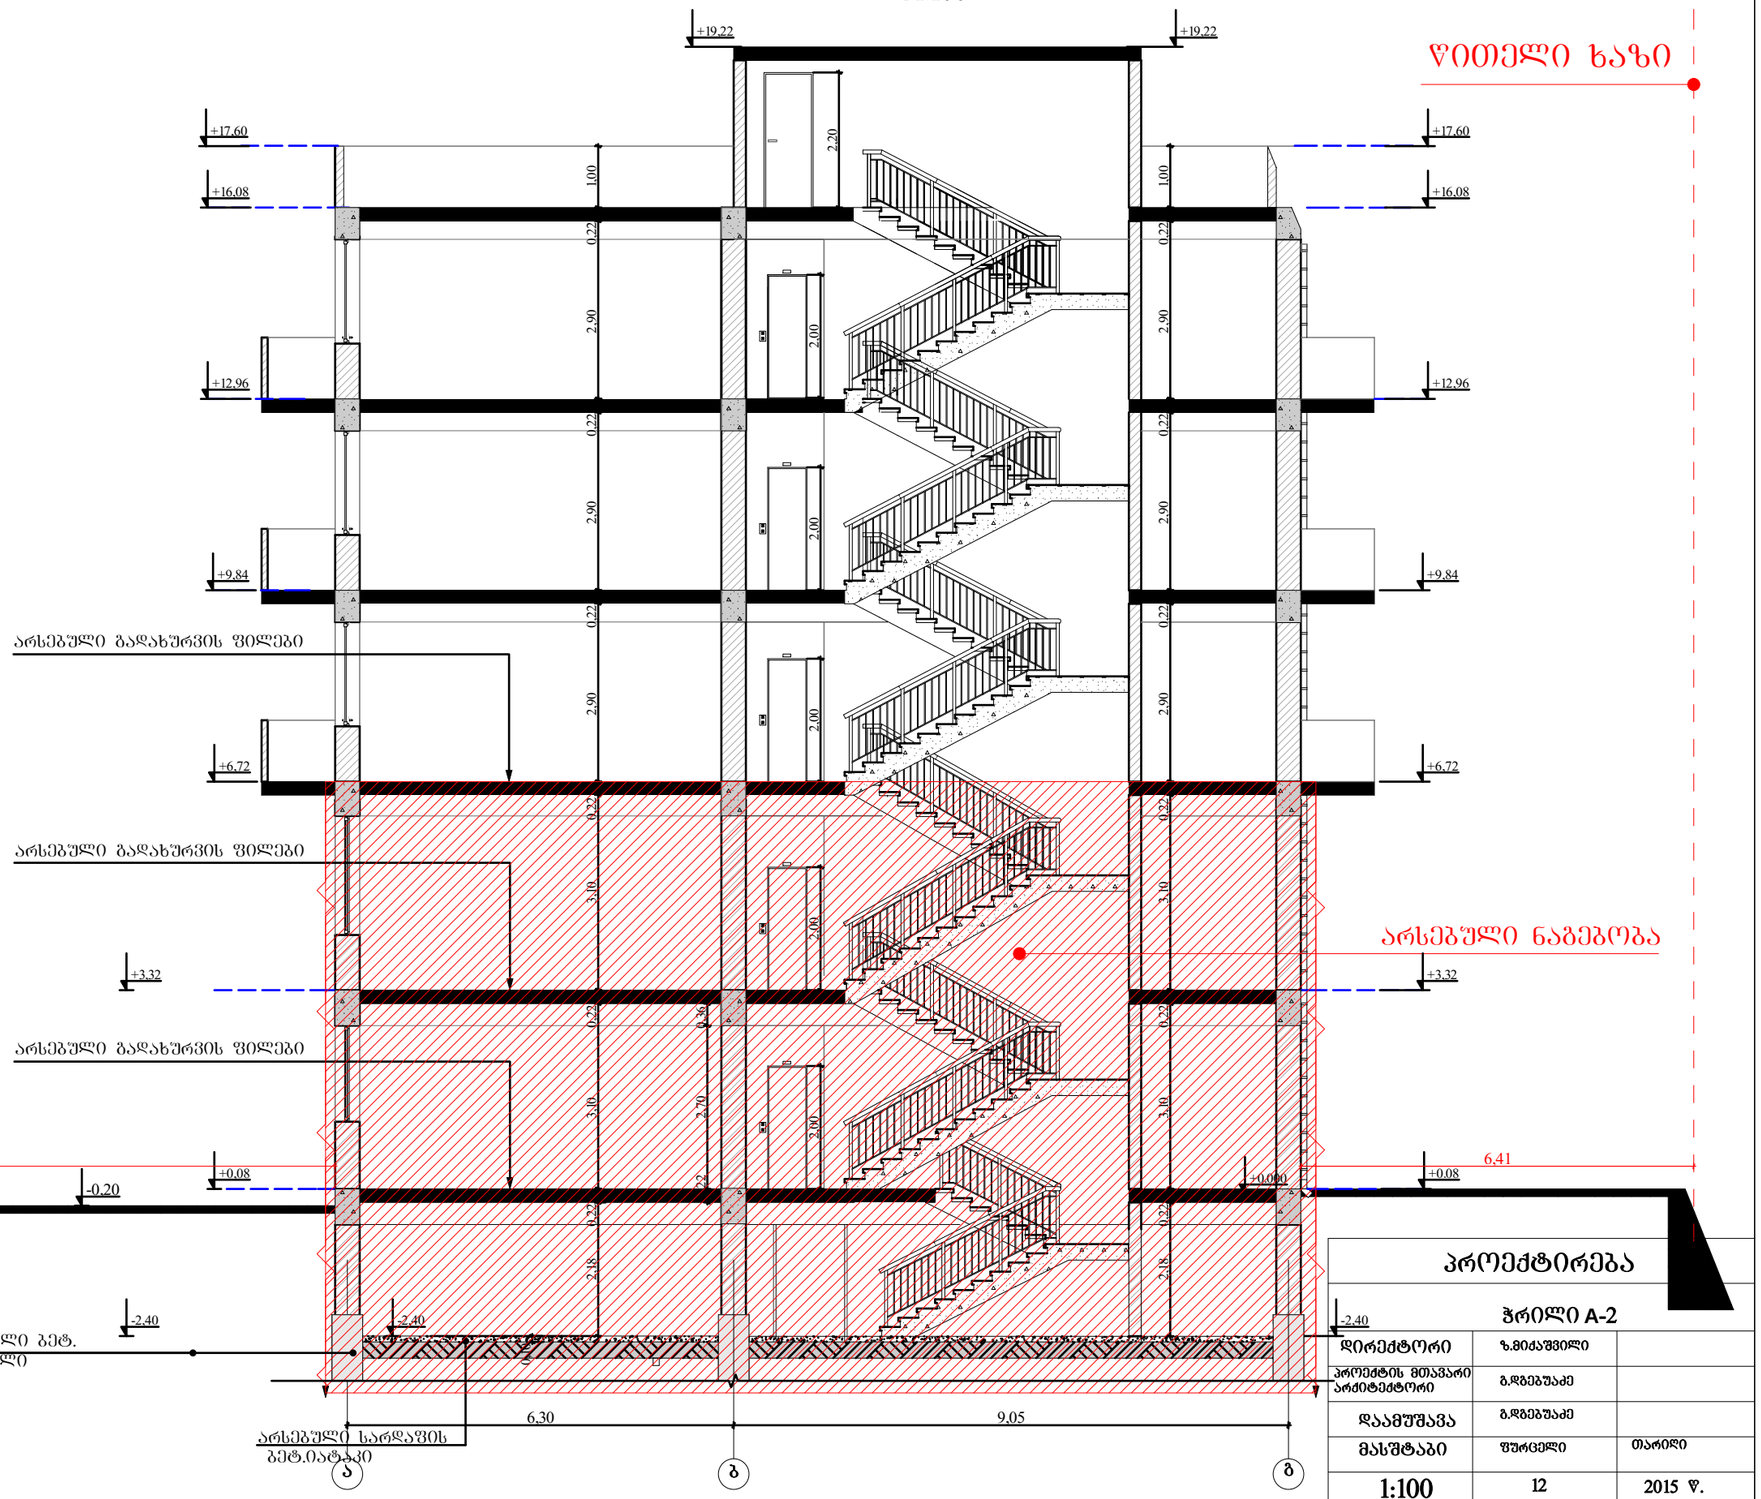

პროექტირება		
	ჭრილი A-2	
დირექტორი	ზ.მიქაშვილი	
პროექტის მთავარი არქიტექტორი	გ.დგებუაძე	
დაამუშავა	გ.დგებუაძე	
მასშტაბი	შურცელი	თარიღი
1:100	12	2015 წ.

ქალაქი თბილისი,შესახვევი ქინძმარაულის№4-ის მიმდებარე მრავალ ბინიანი საცხოვრებელი სახლის პროექტი

შპს. "მადანი"